



都道府県内における位置関係の図面

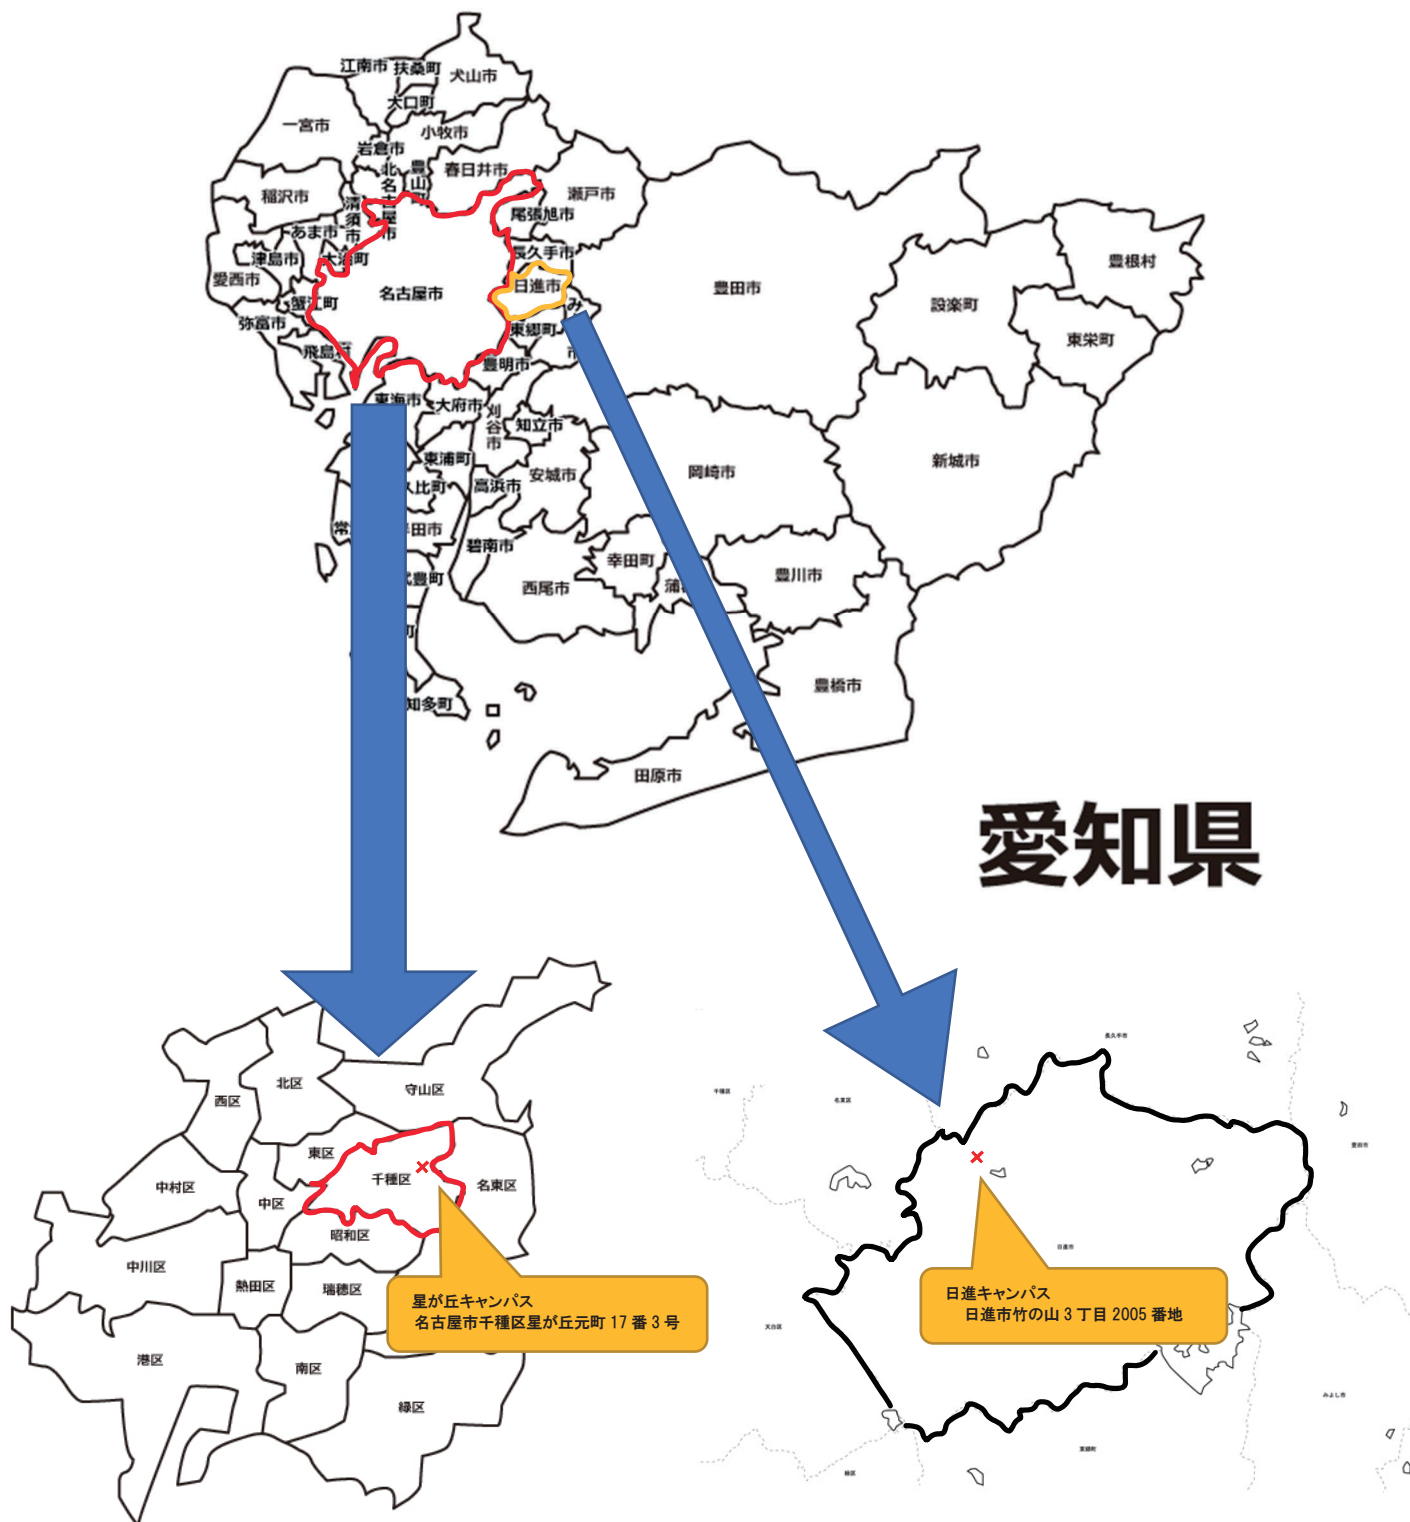

大学の位置及び校地、校舎の配置図の概要



大学全体 (全部所有)
 校地面積 118,039.00㎡
 (内 運動場用地 44,454.00㎡)

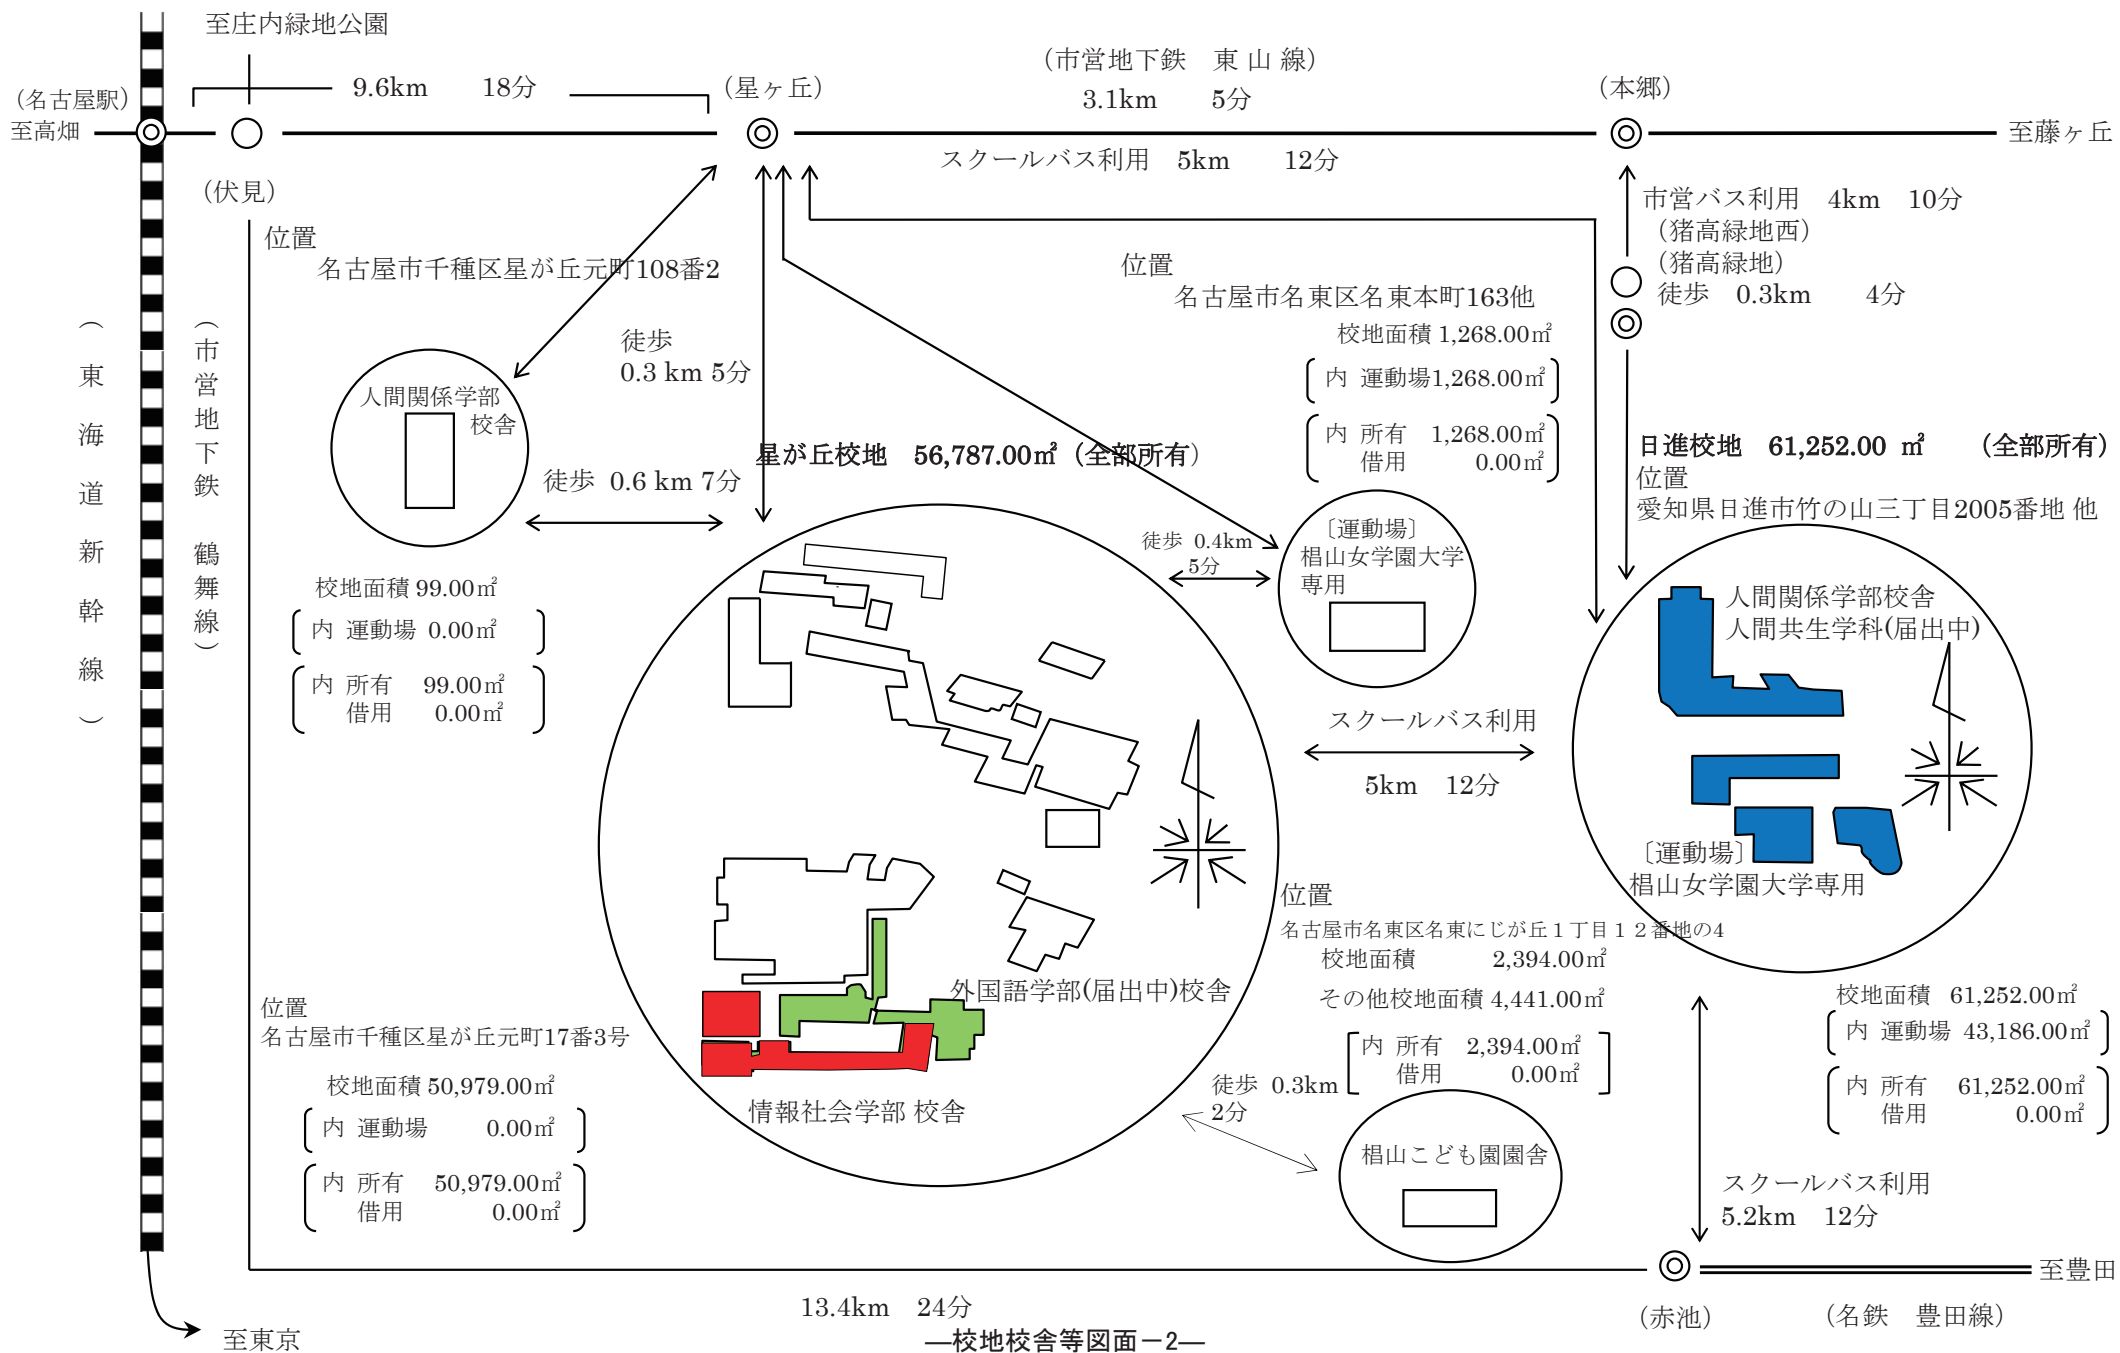


名称	椋山女学園大学星が丘校地		
	建物配置図		
作成年月日	令和4年11月	縮尺	1/2000
名古屋市東区古出来一丁目3番10号 ツルマスサーベイ株式会社			

凡例

- 外国語学部（届出中）
- 情報社会学部（設置認可申請中）
- 大学共用

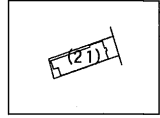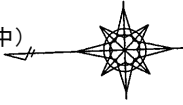

住所 名古屋市千種区星が丘元町108番地2

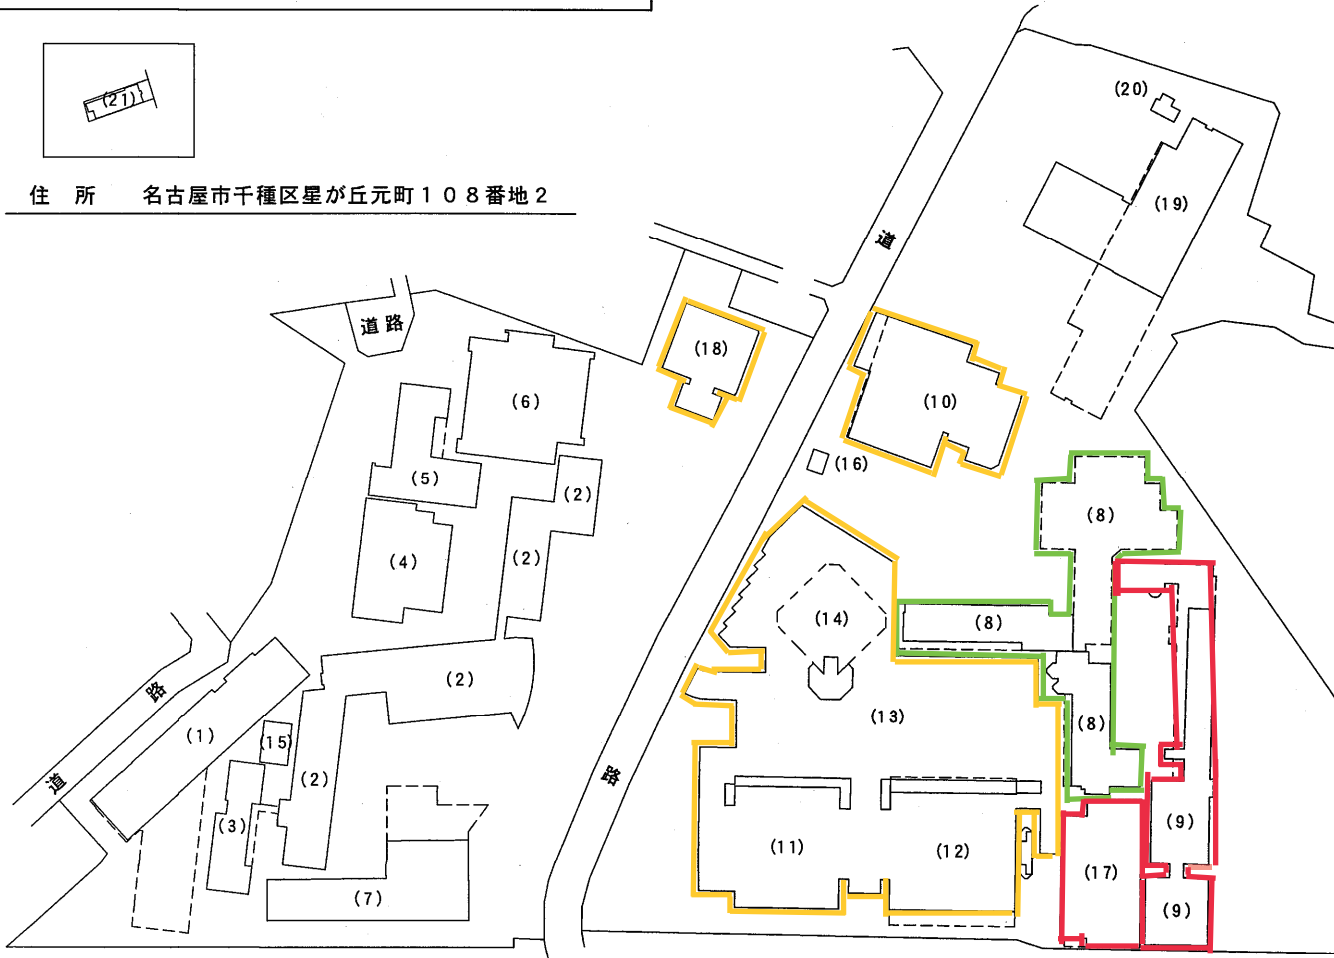

住所 名古屋市千種区星が丘元町17番3号


星が丘校舎 全体面積 73441.55㎡

番号	名称	面積 (㎡)	構造・仕様
(1)	看護学部棟	校舎 6,256.91	鉄骨鉄筋コンクリート・鉄骨造陸屋根6階建
(2)	教育学部棟	校舎 6,937.08	鉄筋コンクリート造陸屋根地下1階付4階建
(3)	教育学部音楽棟	校舎 559.86	鉄筋コンクリート造陸屋根2階建
(4)	E棟	校舎 1,247.40	鉄筋コンクリート造陸屋根2階建
(5)	EX棟	校舎 1,096.30	鉄筋コンクリート・鉄骨造陸屋根4階建
(6)	クリプトメリア館	校舎 1,929.66	鉄骨造陸屋根2階建
(7)	現代マネジメント学部棟	校舎 5,106.71	鉄骨鉄筋コンクリート造陸屋根6階建
(8)	外国語学部 (届出中)	校舎 7,481.73	鉄筋コンクリート造陸屋根地下1階付7階建
(9)	情報社会学部 (届出中)	校舎 4,433.26	鉄筋コンクリート造陸屋根地下1階付5階建
(10)	大学図書館	3,427.97	鉄骨鉄筋コンクリート造陸屋根地下2階付4階建
(11)	大学会館	食堂等 4,930.77	鉄筋コンクリート造陸屋根地下1階付3階建
(12)	大学体育館	3,980.94	鉄筋コンクリート造陸屋根地下1階付3階建
(13)	キャンパスヤード	歩道 2,821.09	鉄筋コンクリート造陸屋根平家建
(14)	学園センター	事務室 6,191.39	鉄骨鉄筋コンクリート造亜鉛メッキ鋼板葺11階建
(15)	楽器保管庫	79.11	軽量鉄骨造亜鉛メッキ鋼板葺平家建
(16)	倉庫	23.10	鉄筋コンクリート造陸屋根平家建
(17)	情報社会学部メディア棟 (届出中)	校舎 4,231.81	鉄骨・鉄筋コンクリート・鉄骨鉄筋コンクリート造亜鉛メッキ鋼板葺陸屋根6階建
(18)	椋山人間交流会館	交流会館 1,221.75	鉄筋コンクリート造陸屋根3階建
(19)	生活科学部棟	校舎 11,184.06	鉄骨鉄筋コンクリート・鉄筋コンクリート造陸屋根8階建
(20)	薬品庫・物置	26.39	鉄筋コンクリート造合金メッキ鋼板葺平家建
(21)	88号館	274.26	鉄筋コンクリート造陸屋根5階建

名称	椋山女学園大学日進校地		
	建物配置図		
作成年月日	令和4年11月	縮尺	1/2000
名古屋市東区古出来一丁目3番10号 ツルマスサーベイ株式会社			


凡例



- 人間関係学部 人間共生学科 (届出予定)
- 大学共用

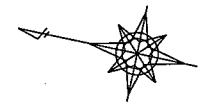


住所 愛知県日進市竹の山三丁目2005番地

- | | | | |
|-----|-------------------|----------------------|----------|
| (1) | 1号棟 | 研究室 | 2,572.67 |
| | | 鉄筋コンクリート造陸屋根5階建 | |
| (2) | 5号棟 | 校舎 | 2,056.68 |
| | | 鉄筋コンクリート造アルミニウム板葺3階建 | |
| (3) | 2号棟 | 校舎 | 3,077.31 |
| | | 鉄筋コンクリート造陸屋根4階建 | |
| (4) | 日進図書館
(3号棟) | | 643.43 |
| | | 鉄筋コンクリート造陸屋根平家建 | |
| (5) | ポンプ室
(4号棟) | 機械室 | 5.73 |
| | | 鉄筋コンクリート造コンクリート屋根平家建 | |
| (6) | 大学会館日進分館
(6号棟) | 多目的ホール等 | 1,135.51 |
| | | 鉄筋コンクリート造陸屋根2階建 | |
| (7) | 体育館 | | 1,071.20 |
| | | 鉄骨造アルミニウム亜鉛メッキ鋼板葺平家建 | |

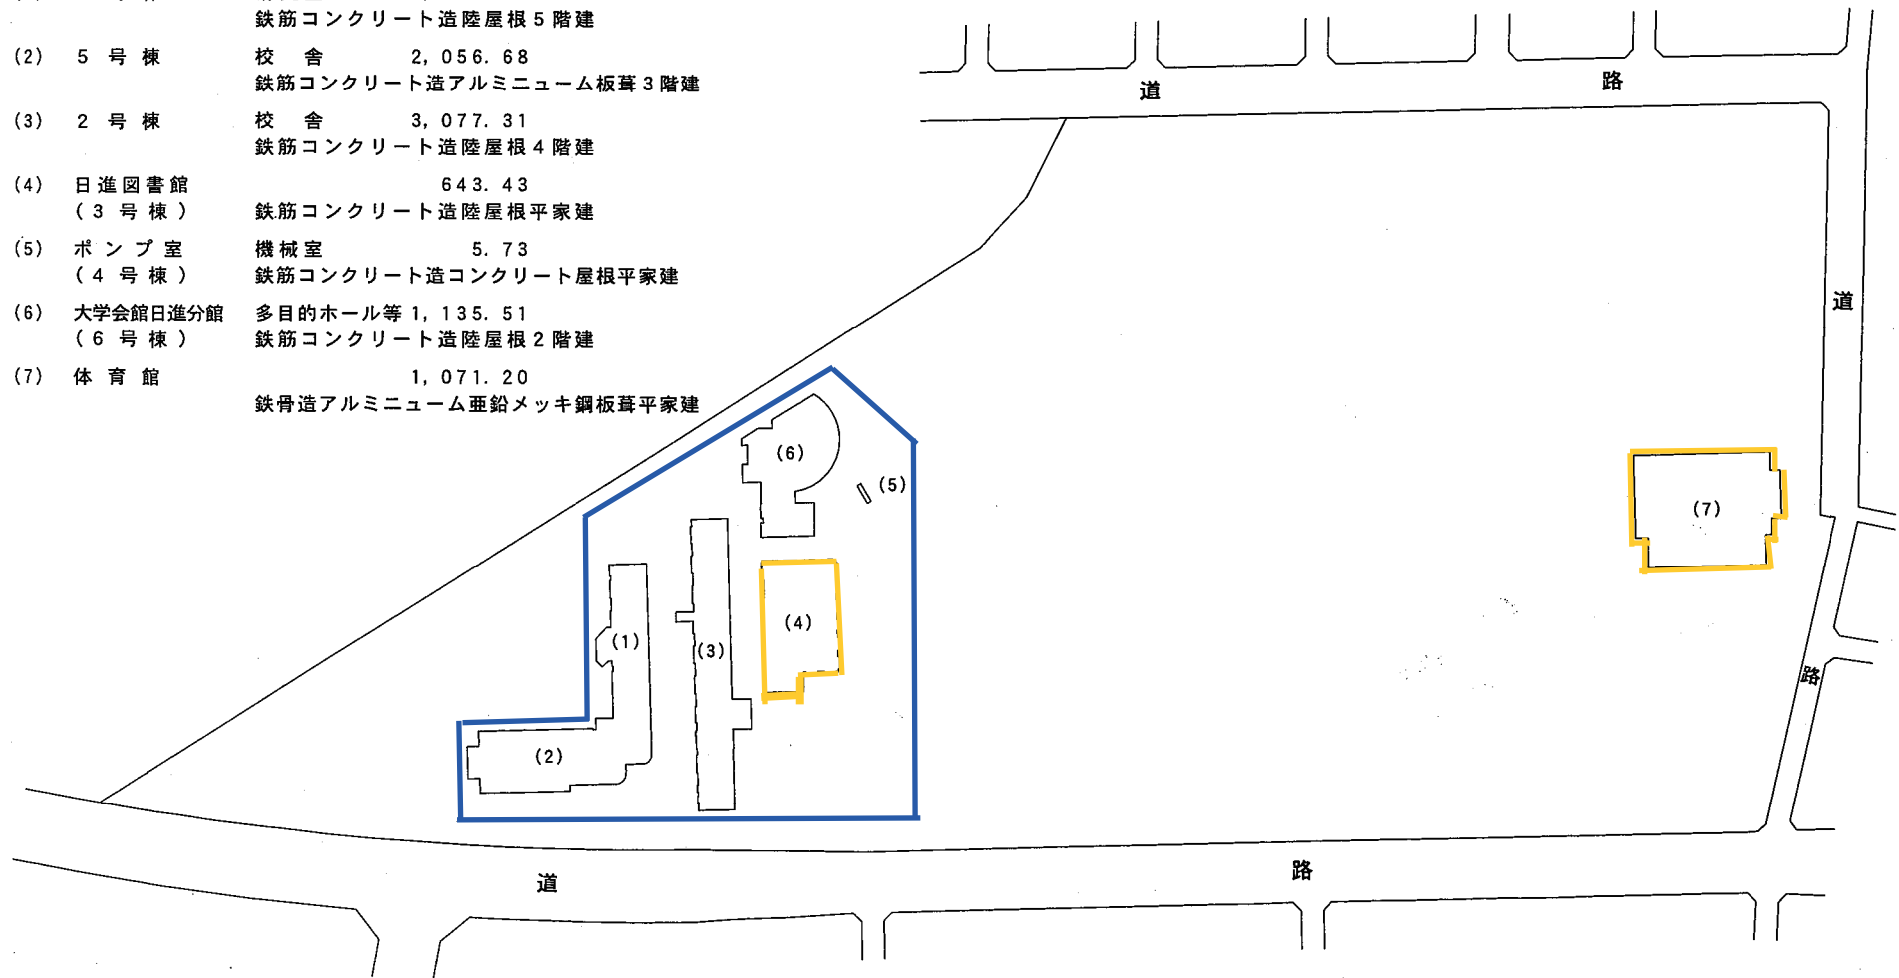

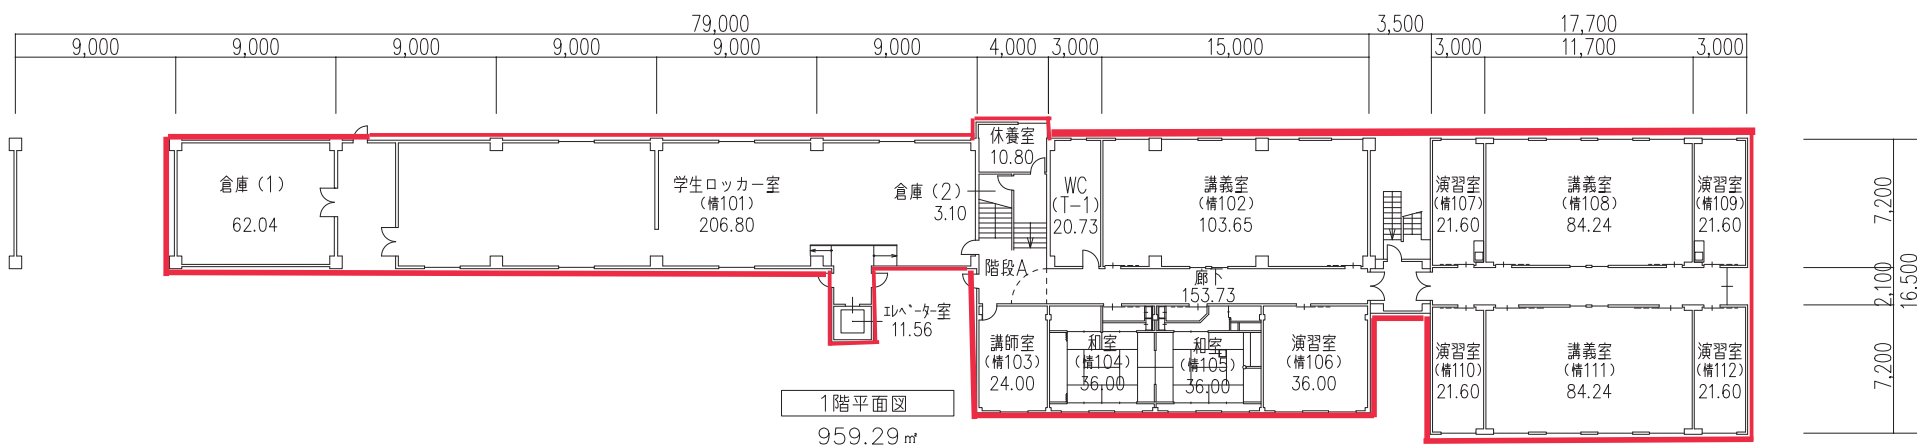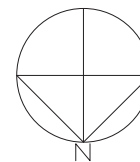

1階平面図
959.29㎡


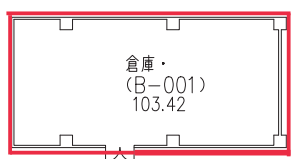


倉庫 7.25
B1階平面図
110.67㎡

凡例
 情報社会学部 (設置認可申請中)

延床面積
4,433.26㎡



作成日付 2016.02.19	建物名称 文化情報学部棟	図面番号
縮尺 A3=1:300	図面名称 B1・1階平面図	

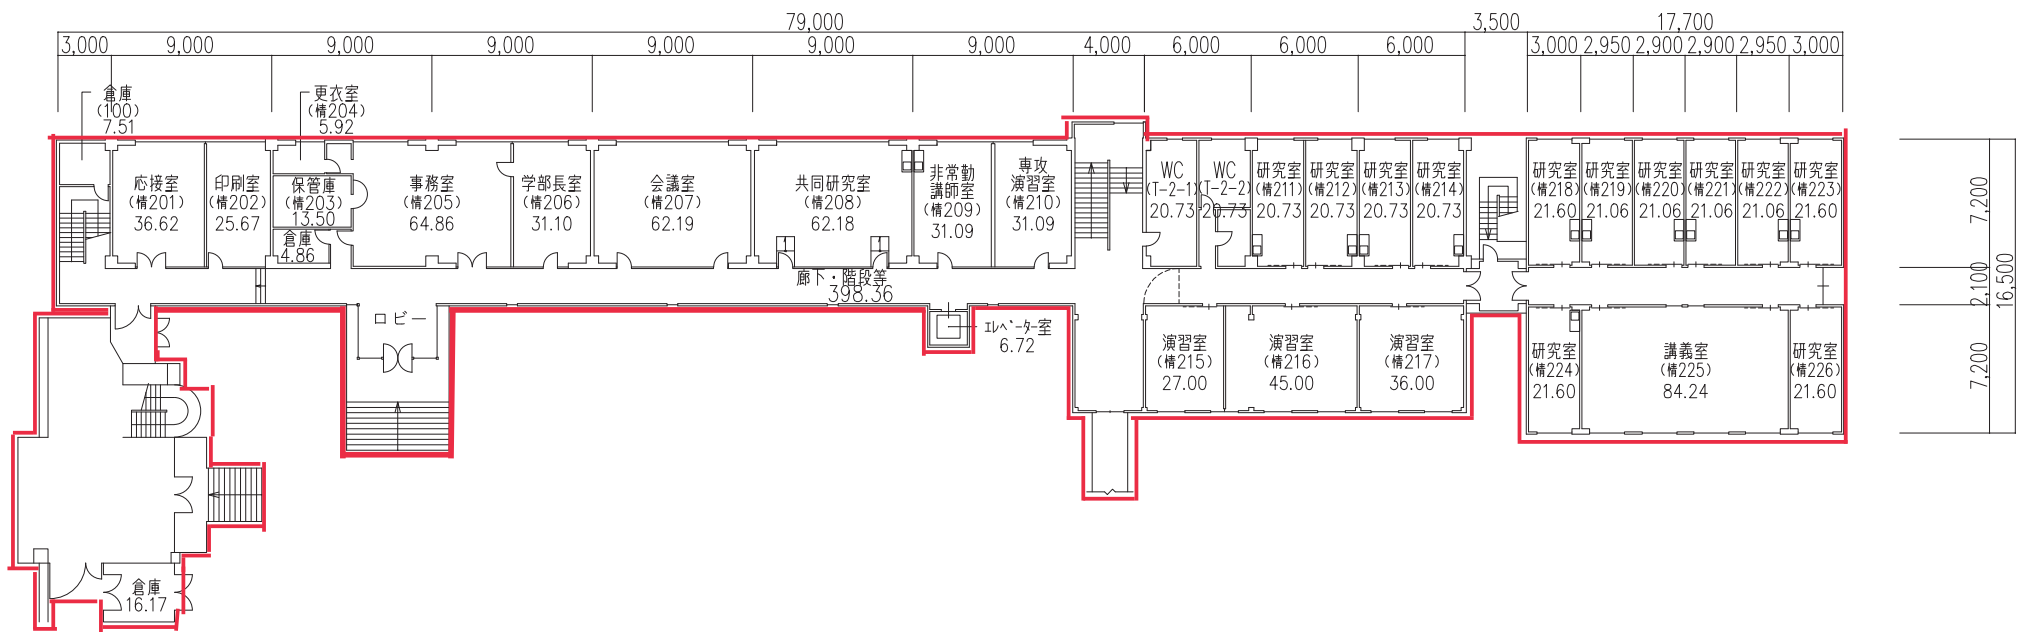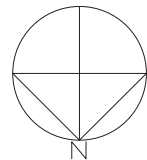

2階平面図
1,285.10㎡

凡例
 情報社会学部 (設置認可申請中)



作成日付 2016.02.19	建物名称 文化情報学部棟	図面番号
縮尺 A3=1:300	図面名称 2階平面図	

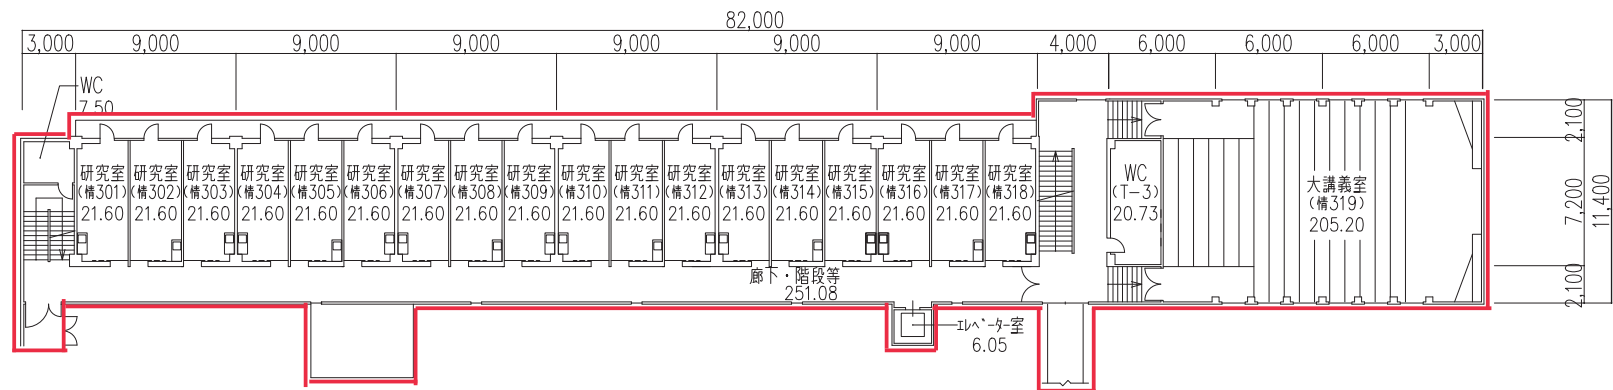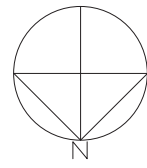

3階平面図
879.36 m

凡例
 情報社会学部 (設置認可申請中)

作成日付 2016.02.19	建物名称 文化情報学部棟	図面番号
縮尺 A3=1:300	図面名称 3階平面図	

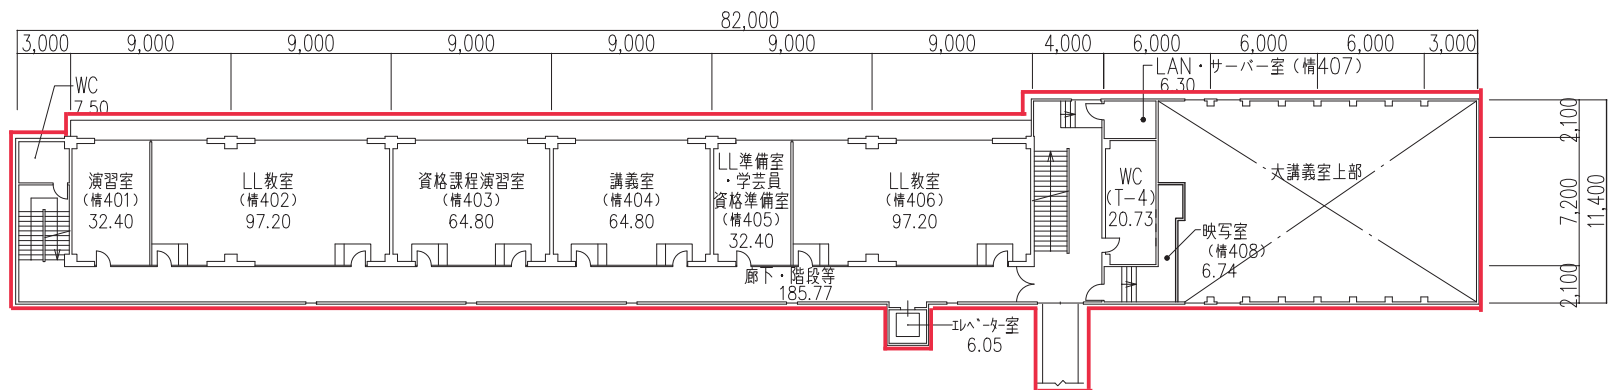
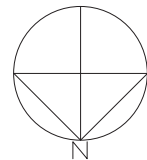


4階平面図
621.89㎡

凡例

□ 情報社会学部 (設置認可申請中)

作成日付 2016.02.19	建物名称 文化情報学部棟	図面番号
縮尺 A3=1:300	図面名称 4階平面図	

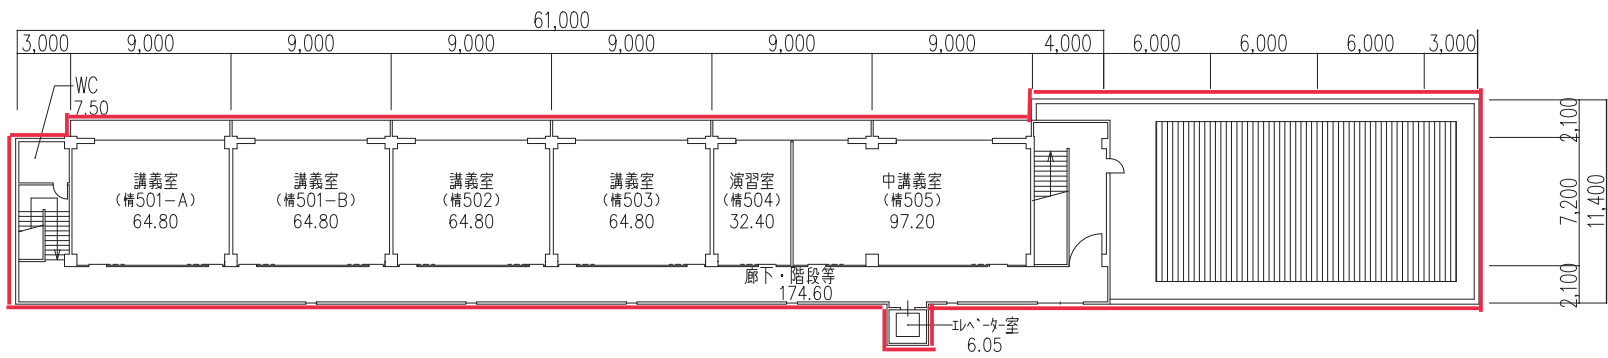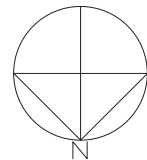


5階平面図
576.95㎡

凡例

□ 情報社会学部 (設置認可申請中)

作成日付 2016.02.19	建物名称 文化情報学部棟	図面番号
縮尺 A3=1:300	図面名称 5階平面図	

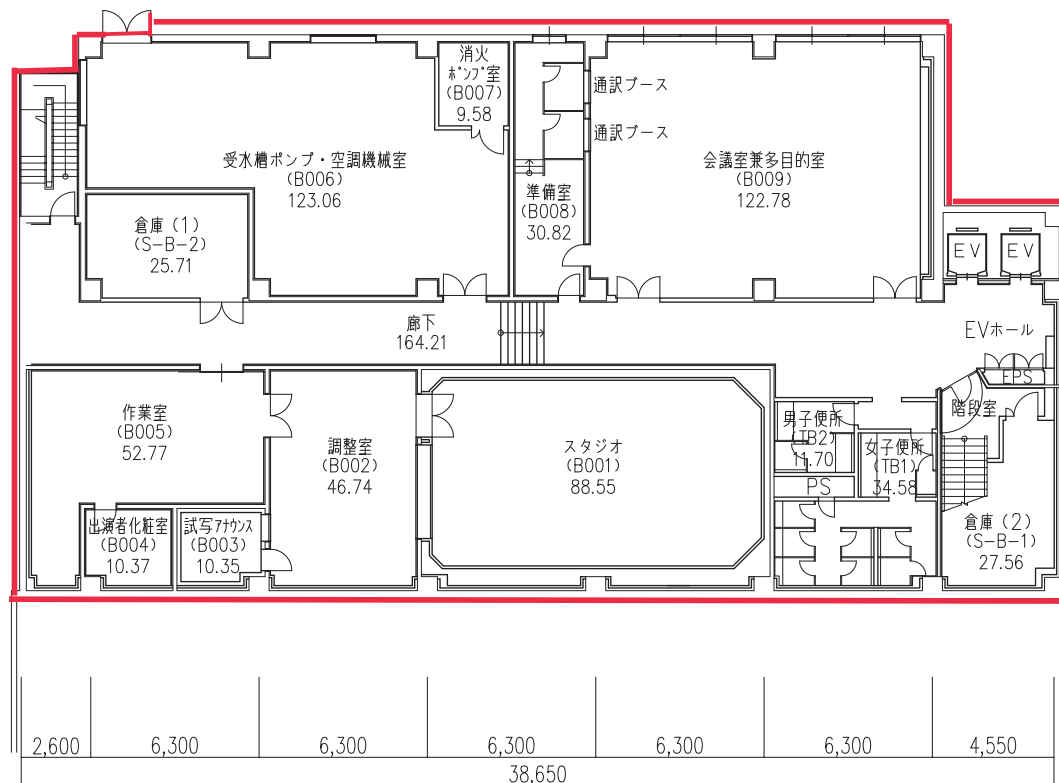

地下1階平面図 1/200


(758.78㎡)

凡例

□ 情報社会学部(設置認可申請中)

延床面積
4,231.81㎡

作成日付 2016.02.19	建物名称 文化情報学部 メディア棟	図面番号
縮尺 A3=1:200	図面名称 地下1階 平面図	


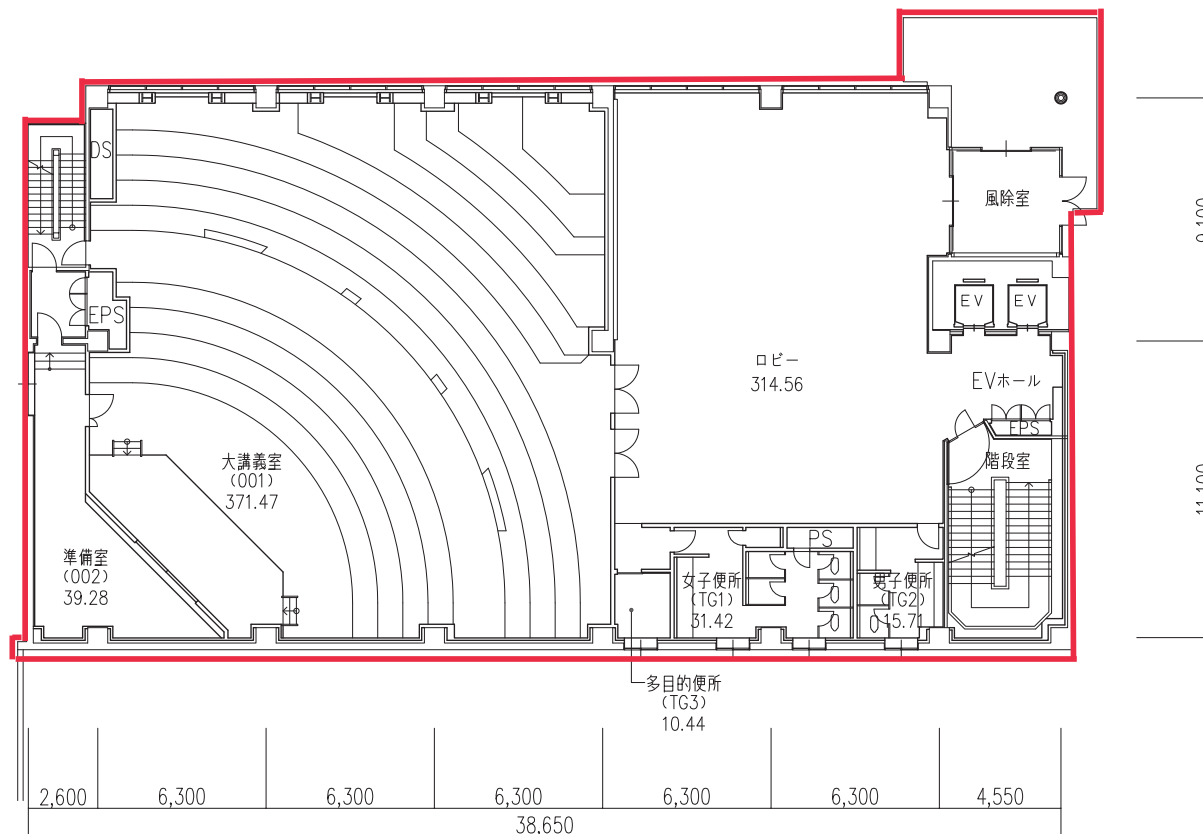


G階平面図 1/200
(782.88㎡)

凡例

□ 情報社会学部(設置認可申請中)

作成日付 2016.02.19	建物名称 文化情報学部 メディア棟	図面番号
縮尺 A3=1:200	図面名称 G階 平面図	

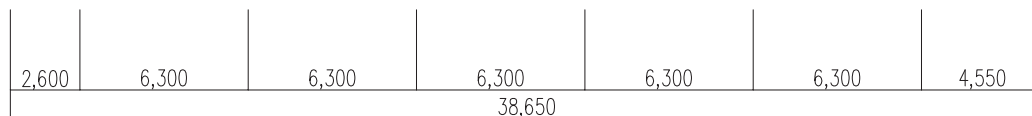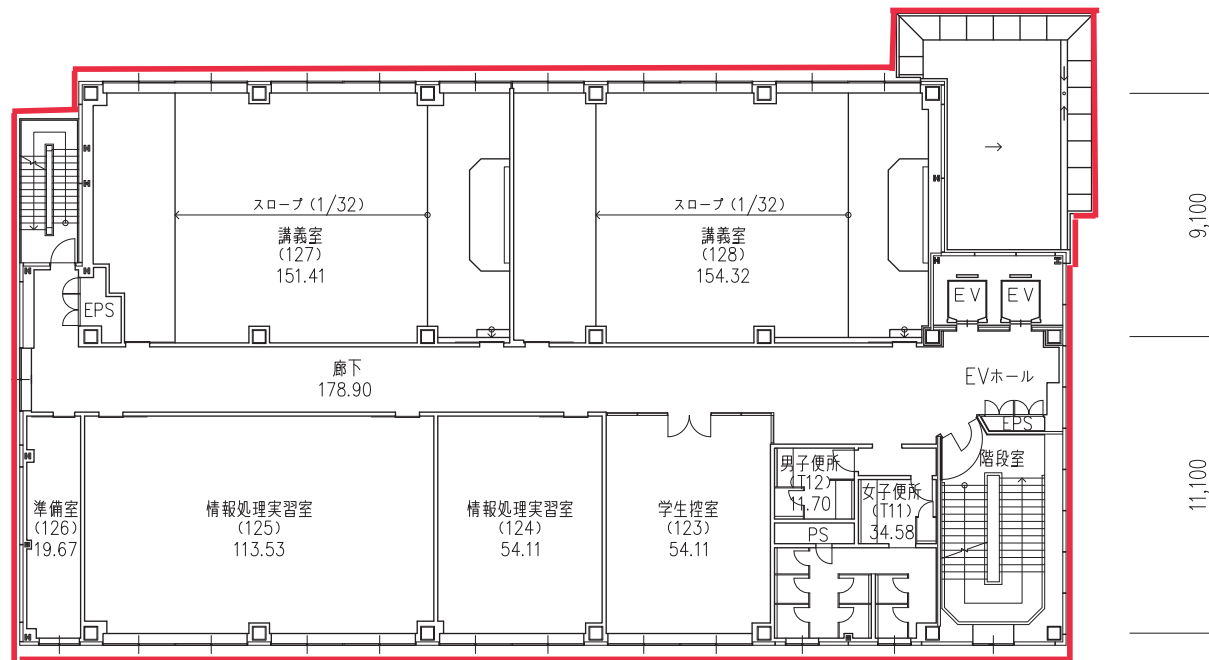


1階平面図 1/200
(772.33㎡)

凡例

□ 情報社会学部(設置認可申請中)


作成日付 2016.02.19	建物名称 文化情報学部 メディア棟	図面番号
縮尺 A3=1:200	図面名称 1階 平面図	

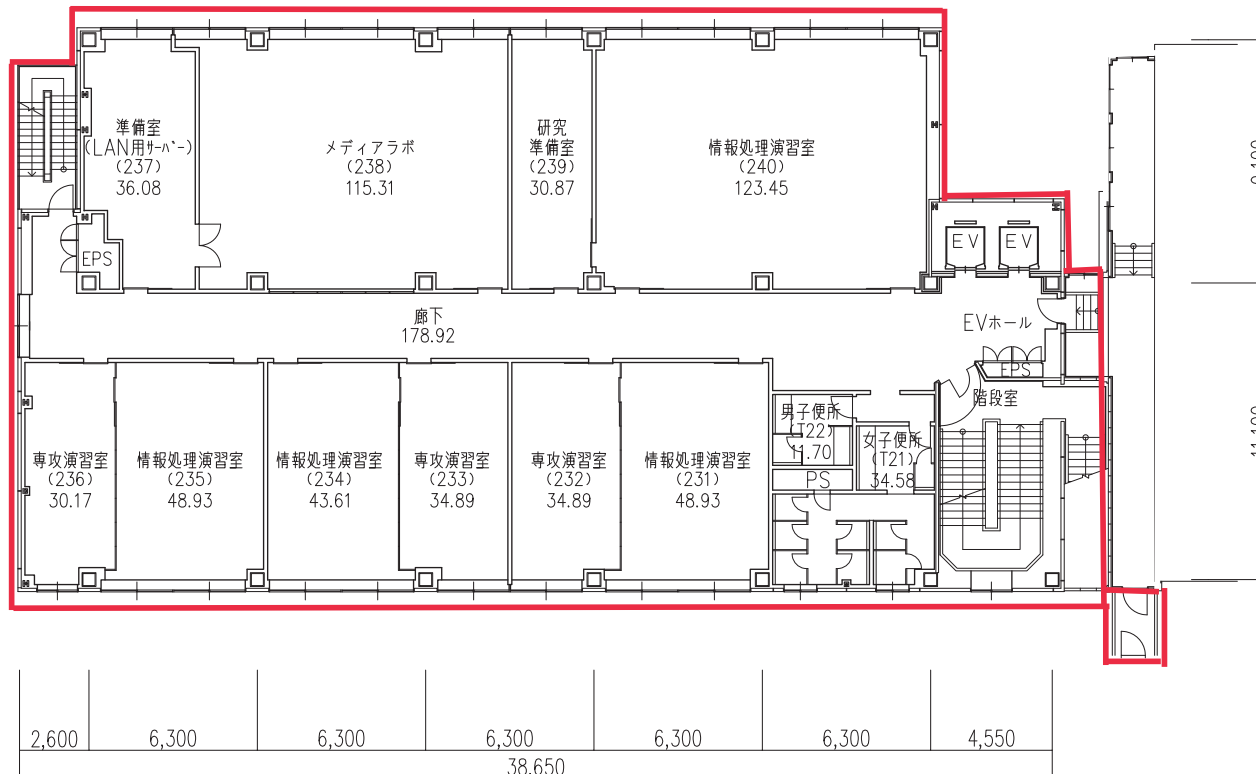

2階平面図 1/200
(772.33㎡)

凡例
 情報社会学部(設置認可申請中)


作成日付 2016.02.19	建物名称 文化情報学部 メディア棟	図面番号
縮尺 A3=1:200	図面名称 2階平面図	

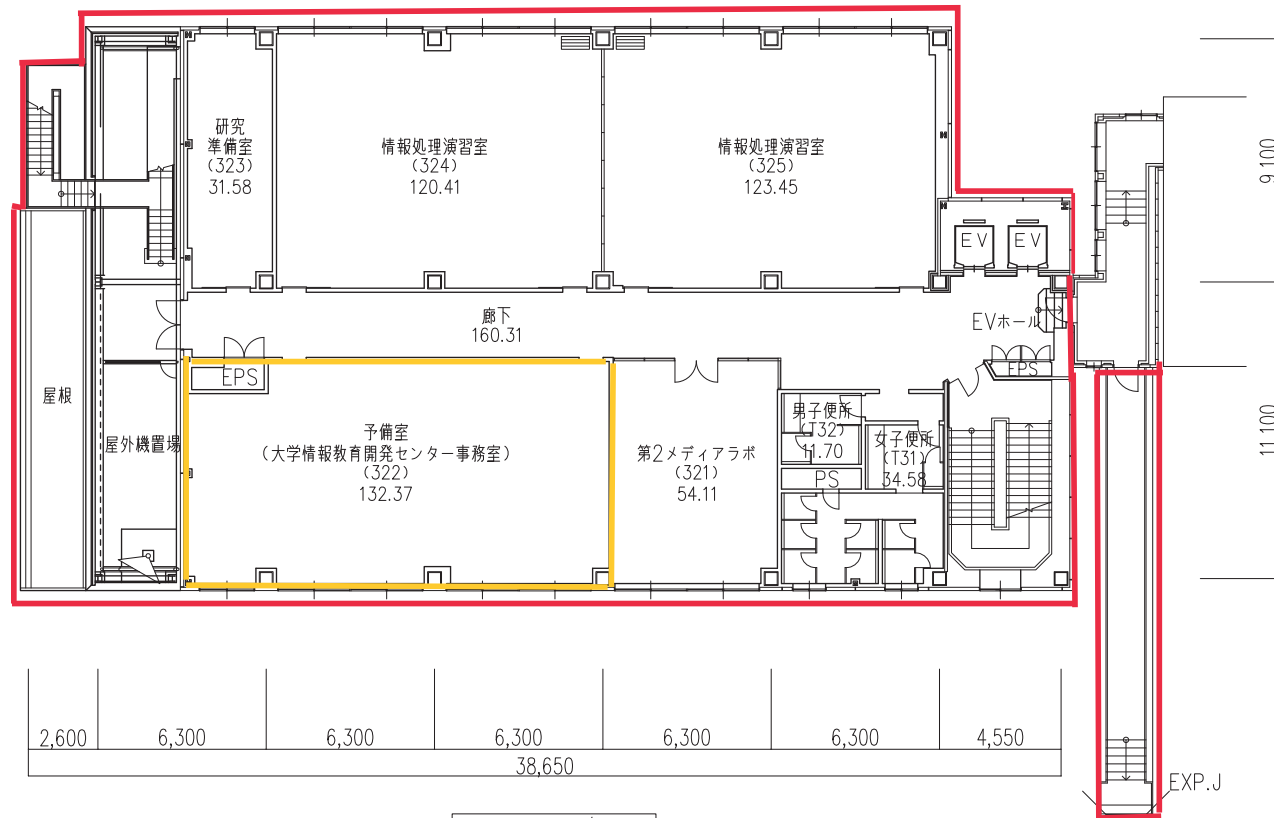

3階平面図 1/200
(668.51㎡)

- 凡例
- 情報社会学部(設置認可申請中)
 - 大学共用


作成日付 2016.02.19	建物名称 文化情報学部 メディア棟	図面番号
縮尺 A3=1:200	図面名称 3階 平面図	

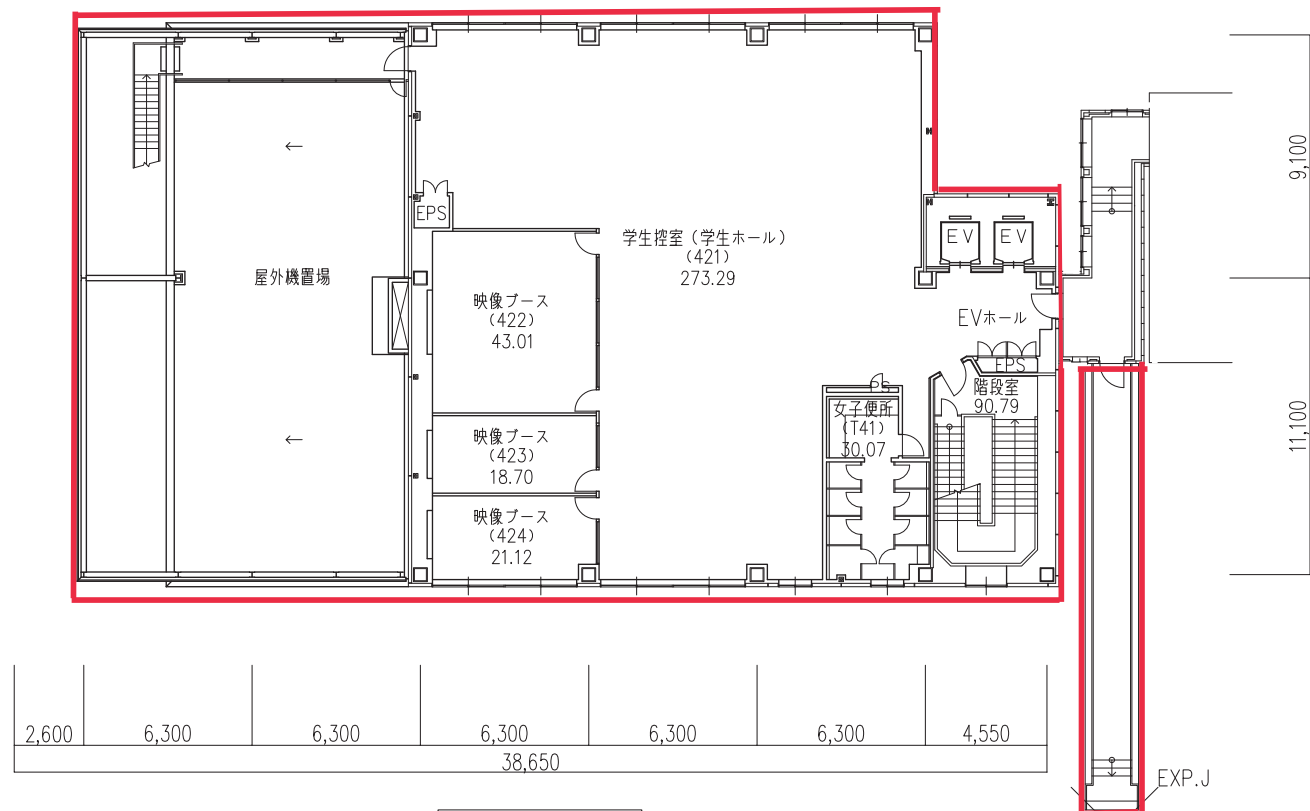

4階平面図 1/200
(476.98㎡)

凡例
 情報社会学部(設置認可申請中)

作成日付 2016.02.19	建物名称 文化情報学部 メディア棟	図面番号
縮尺 A3=1:200	図面名称 4階 平面図	

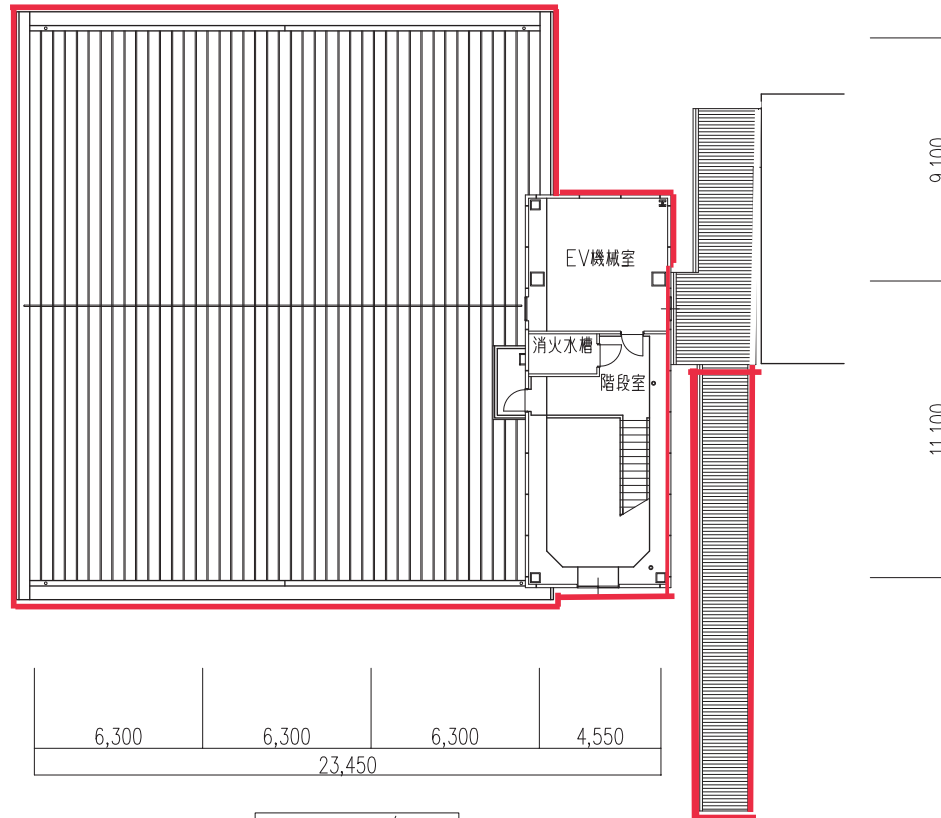


塔屋平面図 1/200

凡例

□ 情報社会学部(設置認可申請中)

作成日付 2016.02.19	建物名称 文化情報学部 メディア棟	図面番号
縮尺 A3=1:200	図面名称 塔屋 平面図	

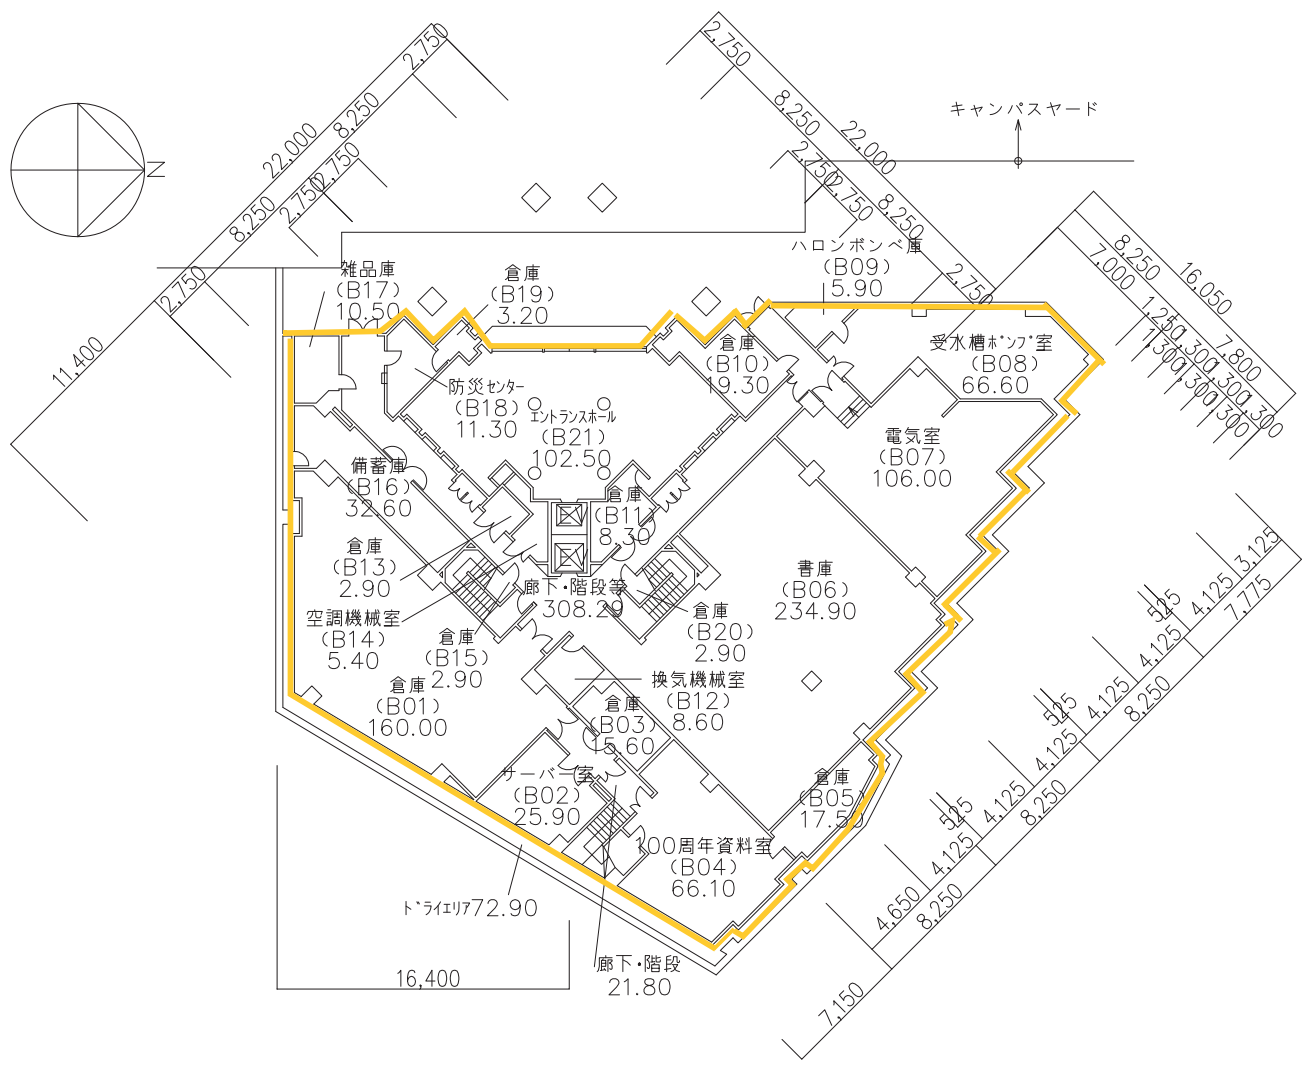


地下1階平面図
1,311.89㎡

凡例
■ 大学、大学院共用

延床面積
6,191.39㎡


作成日付 2016.02.19	建物名称 学園センター	図面番号
縮尺 A3=1:300	図面名称 地下1階平面図	

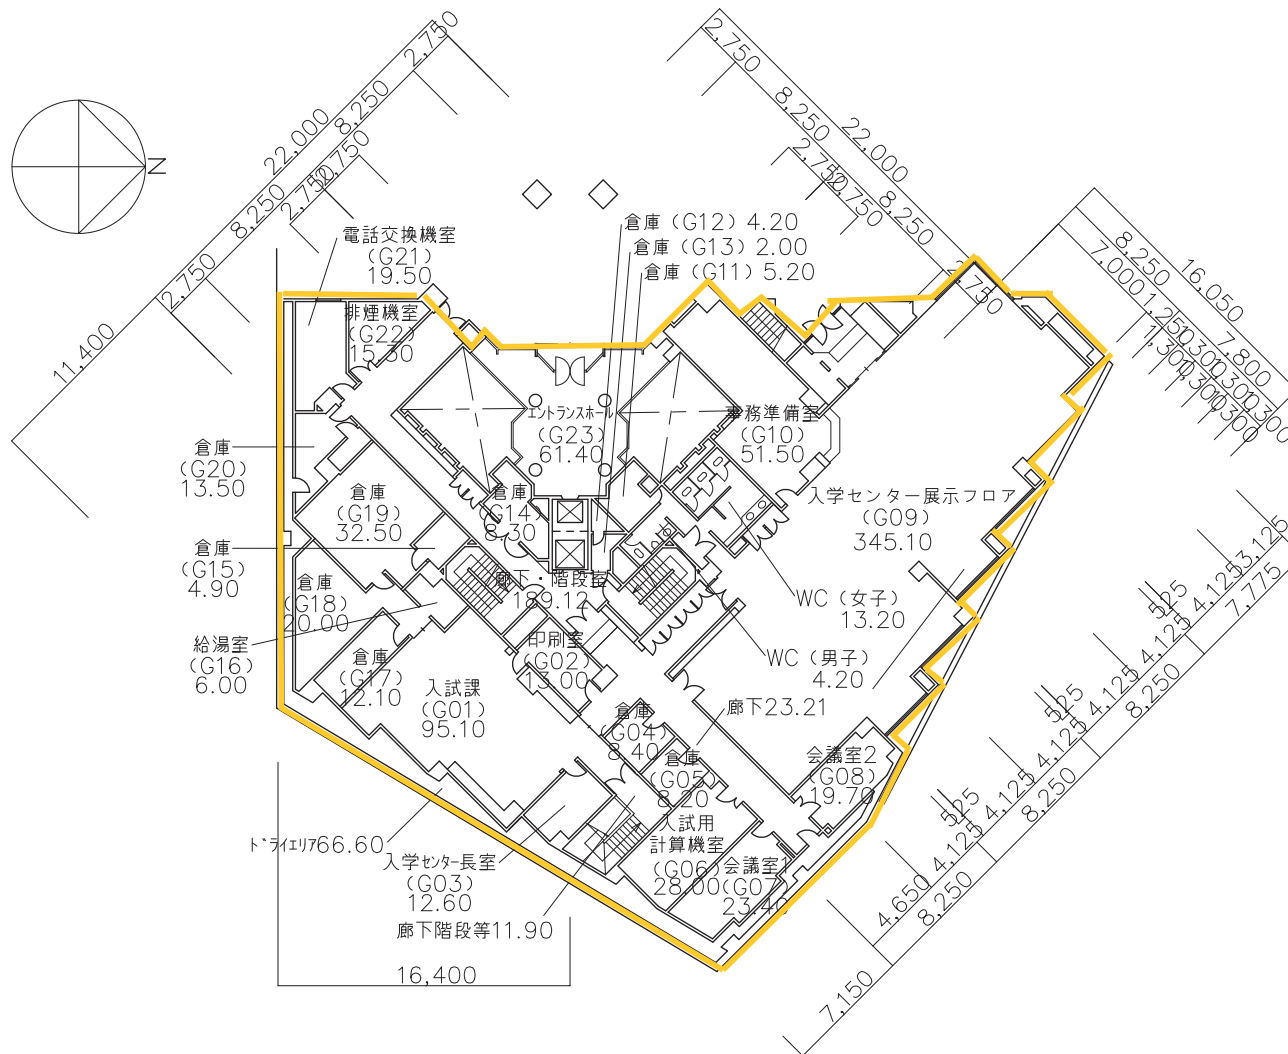

G階平面図
1,118.13㎡

凡例
■ 大学、大学院共用


作成日付 2019.10.25	建物名称 学園センター	図面番号 -
縮尺 A3=1:300	図面名称 G階平面図	

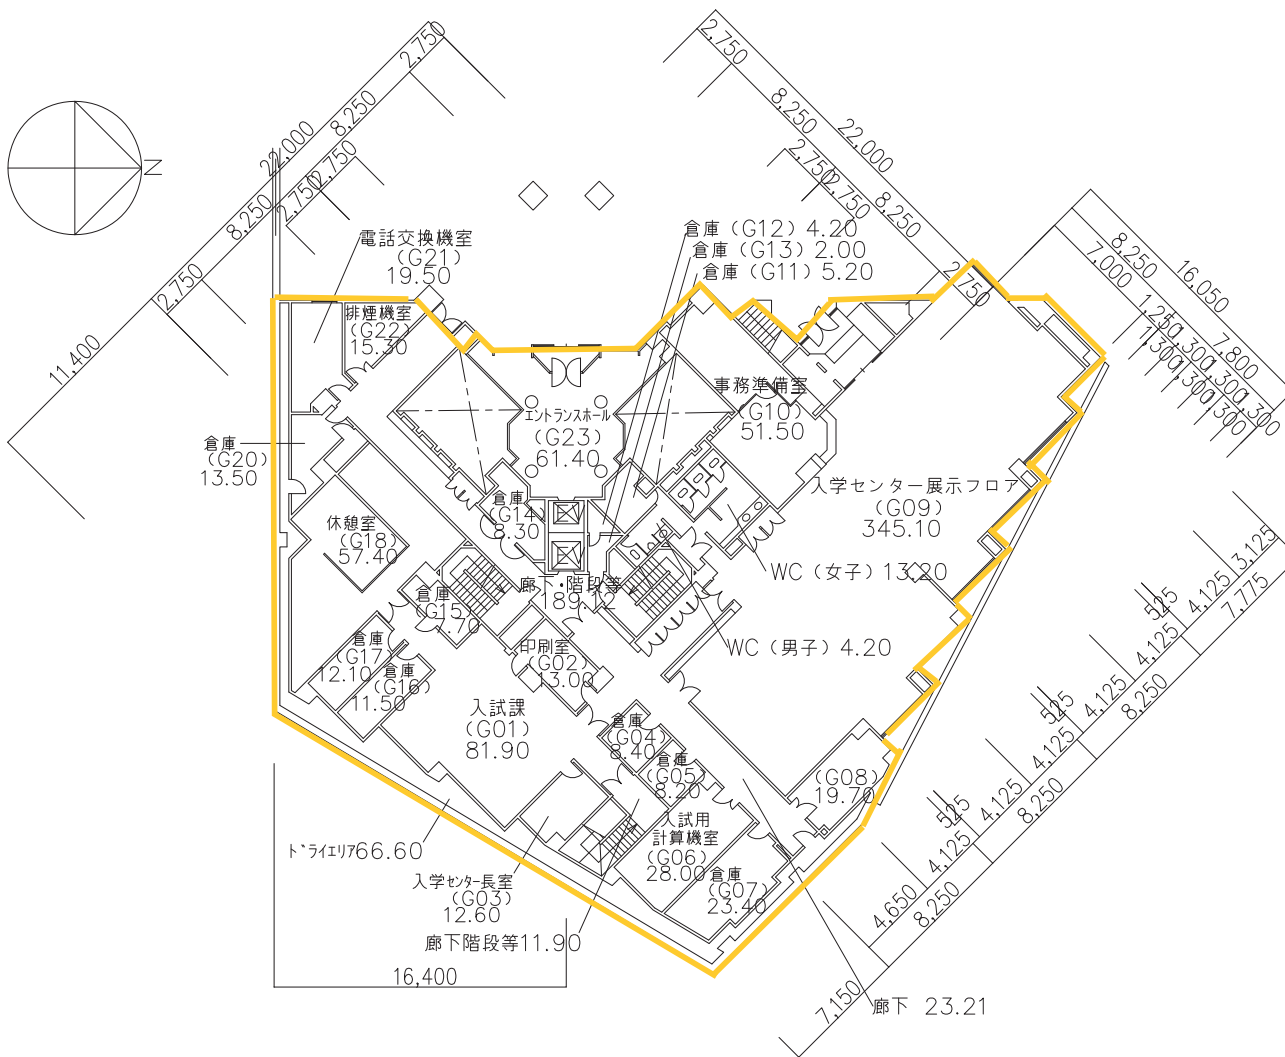



G階平面図
1,118.13㎡

凡例
■ 大学、大学院共用

作成日付 2016.02.19	建物名称 学園センター	図面番号
縮尺 A3=1:300	図面名称 G階平面図	

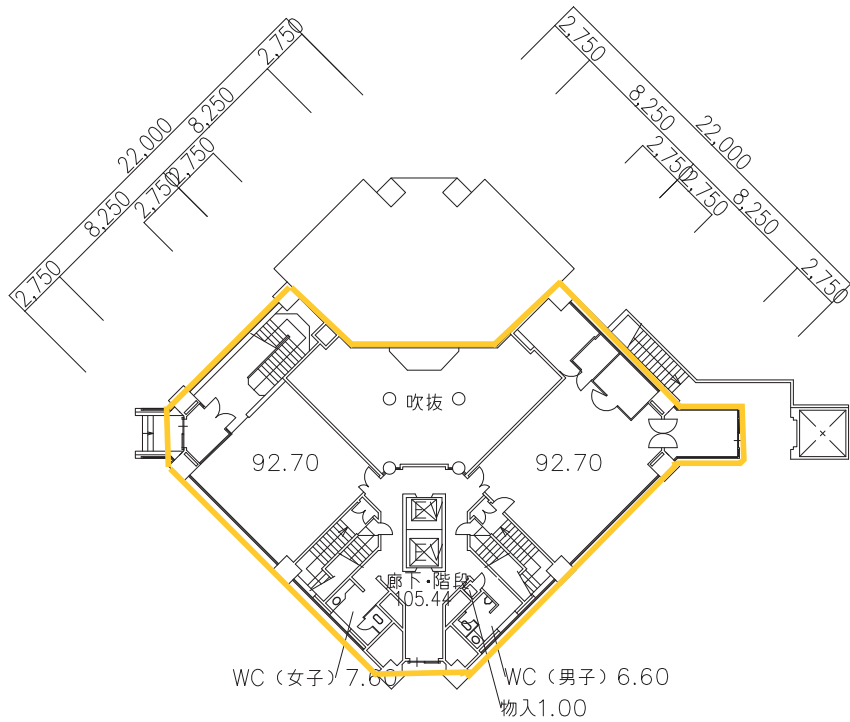


1階平面図
306.04 m²

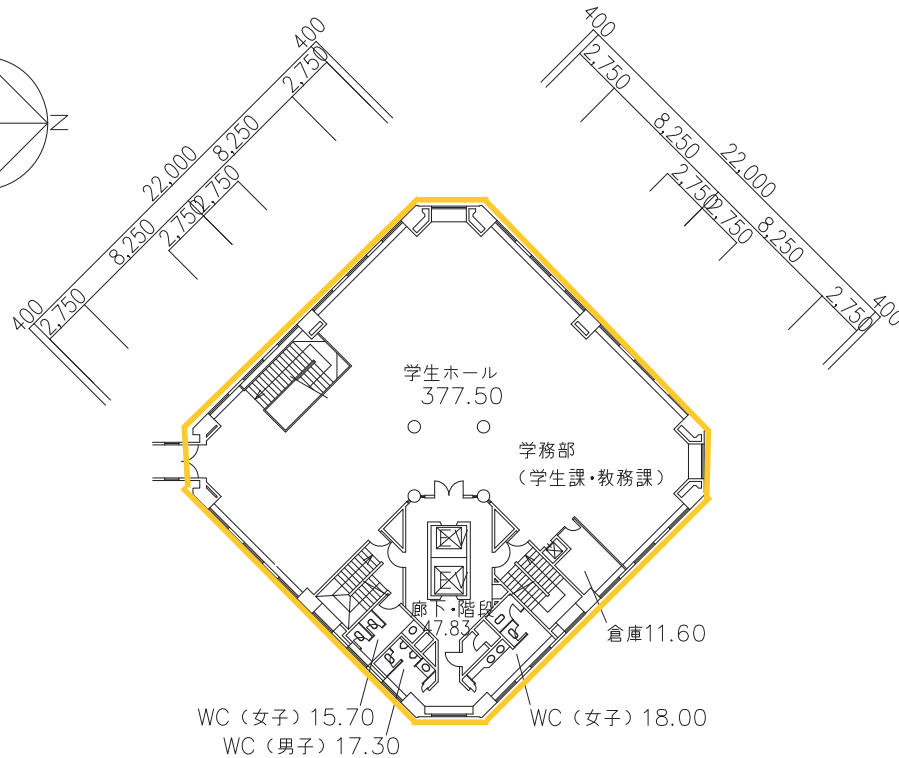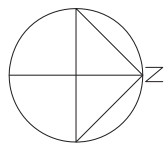



2階平面図
487.93 m²

凡例
■ 大学、大学院共用

作成日付 2016.02.19	建物名称 学園センター	図面番号
縮尺 A3=1:300	図面名称 1・2階平面図	

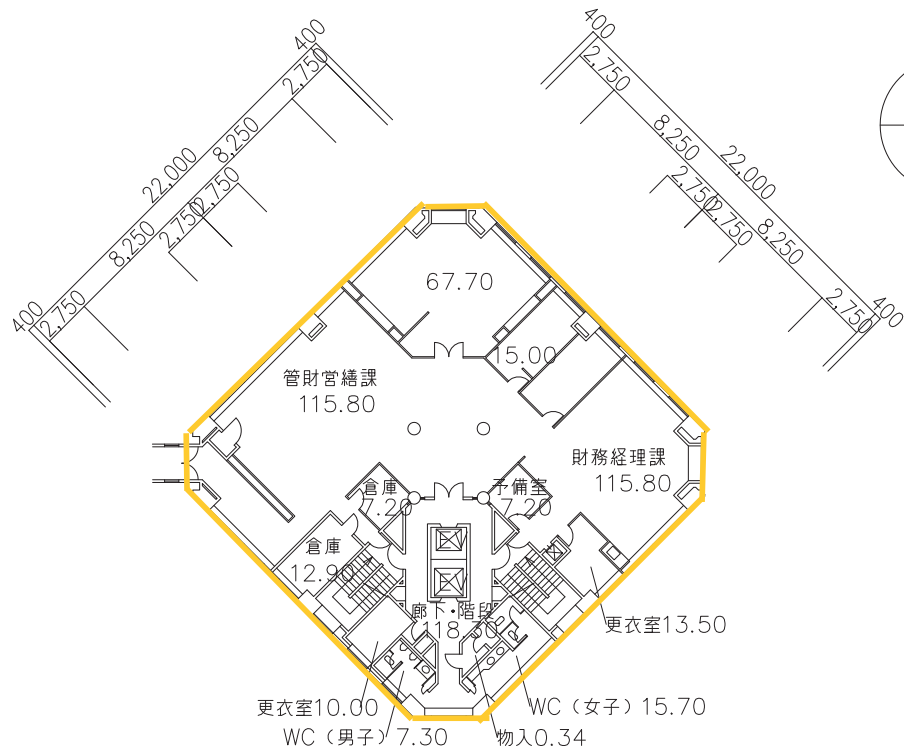


3階平面図
506.74 m²

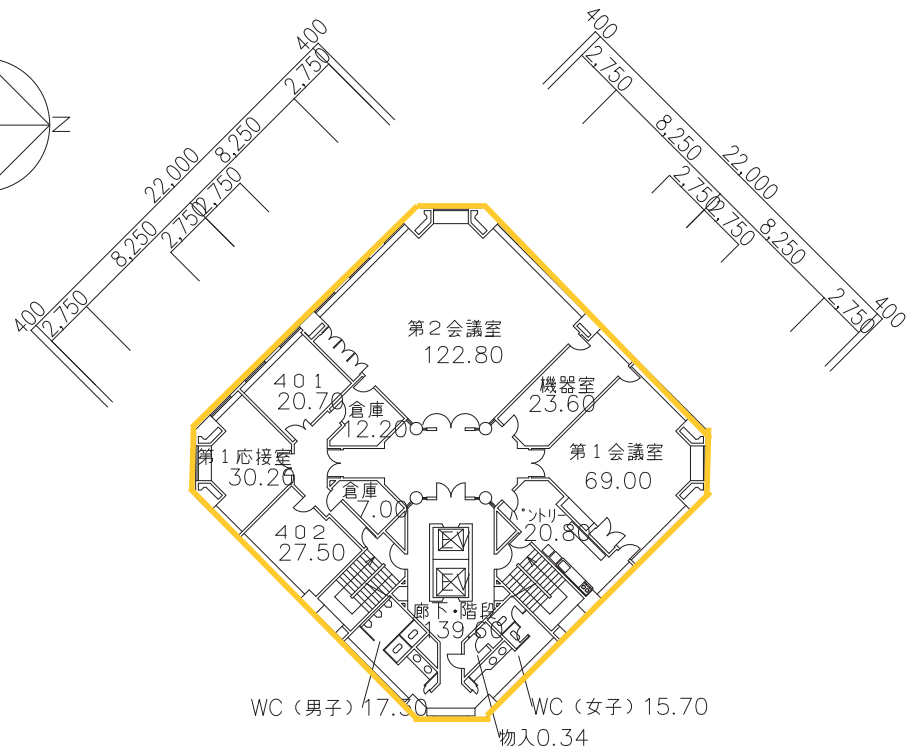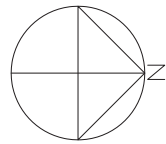



4階平面図
506.74 m²

凡例
■ 大学、大学院共用

作成日付 2016.02.19	建物名称 学園センター	図面番号
縮尺 A3=1:300	図面名称 3・4階平面図	

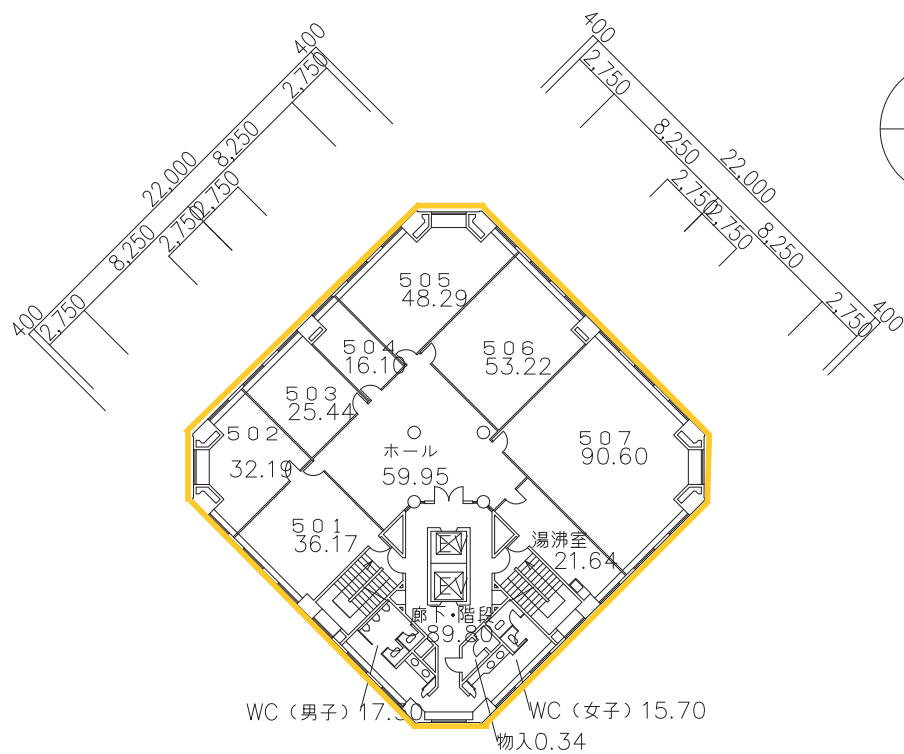



5階平面図
506.74 m²

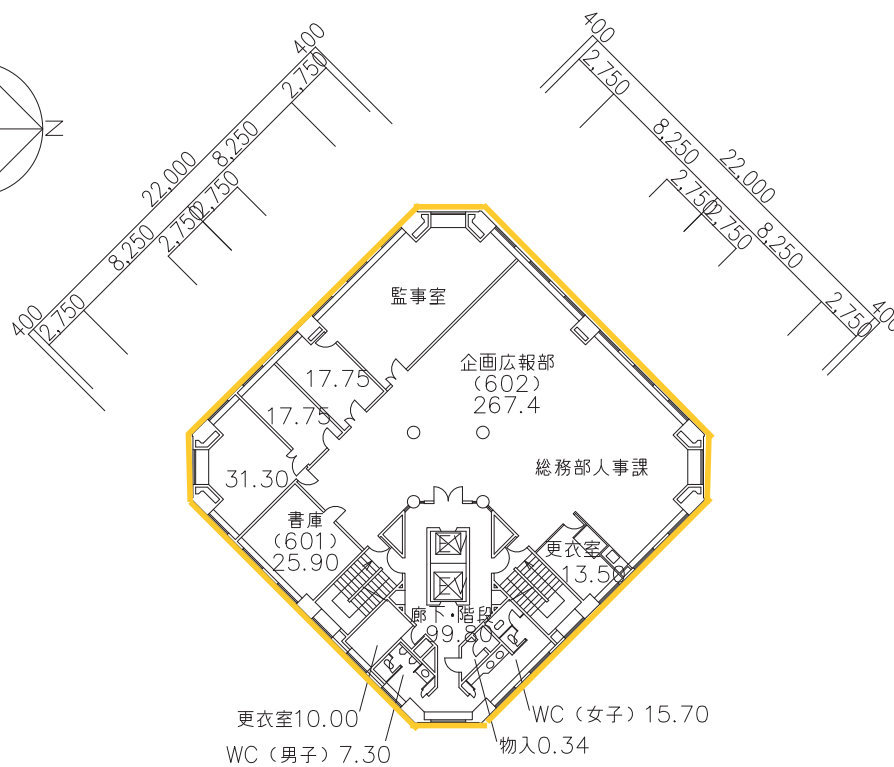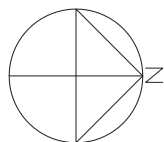


6階平面図
506.74 m²

凡例
■ 大学、大学院共用


作成日付 2016.02.19	建物名称 学園センター	図面番号
縮尺 A3=1:300	図面名称 5・6階平面図	

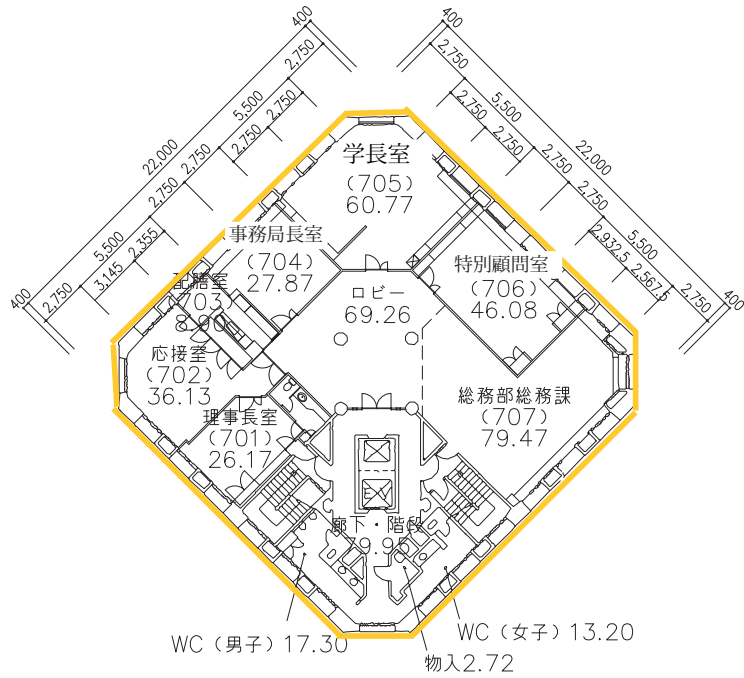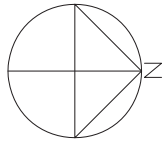

7階平面図
467.82㎡

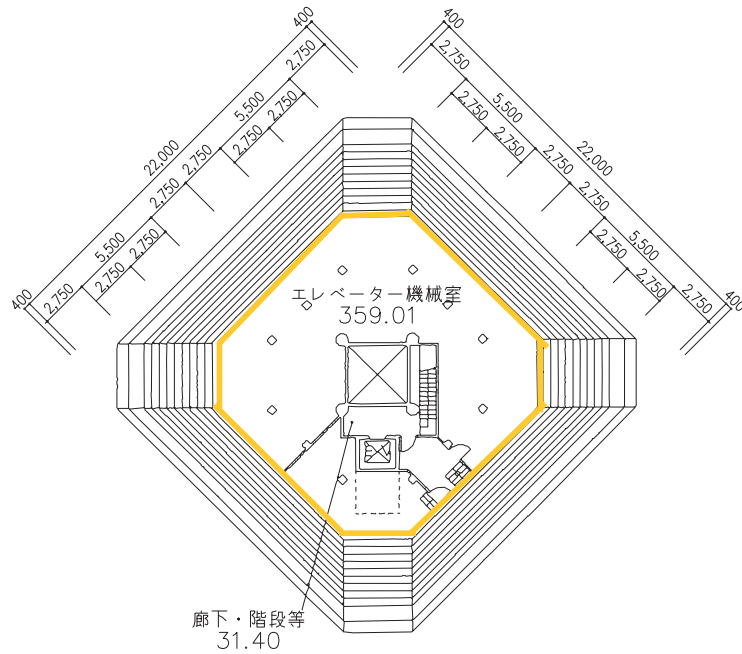

8階平面図
390.41㎡

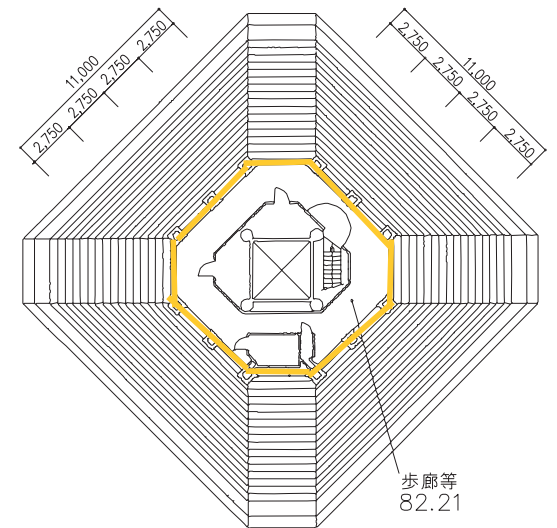

塔屋平面図
82.21㎡

凡例

■ 大学、大学院共用

作成日付 2016.02.19	建物名称 学園センター	図面番号
縮尺 A3=1:300	図面名称 7・8階・塔屋平面図	