

## 基本計画書

基本計画								
事項	記入欄						備考	
計画の区分	大学の収容定員に係る学則変更							
フリガナ設置者	ガッコウアカシヅカ アイガクイン 学校法人 愛知学院							
フリガナ大学の名称	アイガクインガク 愛知学院大学							
大学本部の位置	愛知県日進市岩崎町阿良池12							
大学の目的	<p>本大学は学校法人愛知学院の経営により、教育基本法の趣旨に則り、学校教育法の規定に基づき、学問の独立を全うし真理の探究と、学理の応用につとめ深く専門の学芸を教授研究し、その普及を図ることを目的とし、併せて愛知学院設立の趣旨である仏教精神、とくに禪的教養を身につけた個性ゆたかにして教養高く、国家および社会の形成者として有能な人材を育成し、もって文化の創造発展と人類の福祉に貢献することを使命とする。</p>							
新設学部等の目的	<p>本学経済学部等の目的は、建学の精神「行学一体・報恩感謝」に則り、現代の経済社会において継起する諸問題を自らの力で分析し、その本質を的確に把握し、課題解決のための方法を提唱できる学問的基礎を備えた人財を養成することにある。</p> <p>現在、「持続可能開発目標（SDGs）」としてすべての国が共に取り組む2030年までの17の目標（ゴール）が設定され、人間活動が原因で生じる様々な問題の解決に国際社会が挑戦している。これら諸問題の中で、環境問題、エネルギー問題及び食料安全保障問題においては、経済学は既存の枠組みをこえ、これら問題の解決のために貢献できると期待されている。</p> <p>一方、本学経済学部では税理士等の職域としての税務の専門家を目指す学生が増えつつある。マイナンバー制度の本格的な稼働や高齢社会における成年後見制度により、このような職域の社会的な要請はますます高まっている。</p> <p>これらを踏まえ、本学経済学部では新たなカリキュラムの編成による教育課程を実施する計画である。具体的には、環境問題、エネルギー問題及び食料安全保障問題にかかわる授業科目並びに税法科目の拡充を通して、教育効果をより一層高めるとともに、新たな教育課程のもとで秀逸した人財をより多く輩出するために、収容定員増を行う。</p>							
新設学部等の概要	新設学部等の名称	修業年限	入学定員	編入学定員	収容定員	学位又は称号	開設時期及び開設年次	所在地
	文学部 宗教文化学科	4年	70人	2年次1人 3年次1人	285人	学士（文学）	昭和45年4月第1年次 平成31年4月第2年次 第3年次	愛知県日進市岩崎町阿良池12番地
	歴史学科	4年	130人	2年次1人 3年次1人	525人	学士（文学）	昭和49年4月第1年次 平成31年4月第2年次 第3年次	同上
	英語英米文化学科	4年	110人	2年次1人 3年次1人	445人	学士（文学）	昭和61年4月第1年次 平成31年4月第2年次 第3年次	同上
	日本文化学科	4年	110人	2年次1人 3年次1人	445人	学士（文学）	昭和63年4月第1年次 平成31年4月第2年次 第3年次	同上
	グローバル英語学科	4年	110人	2年次1人 3年次1人	445人	学士（文学）	平成13年4月第1年次 平成31年4月第2年次 第3年次	同上
	商学部 商学科	4年	250人	2年次1人 3年次1人	1,005人	学士（商学）	昭和28年4月第1年次 平成31年4月第2年次 第3年次	愛知県名古屋市中区名城3丁目1番1号

新設学部等の概要	経営学部 経営学科	4	290	2年次 1 3年次 1	1,165	学士 (経営学)	平成2年4月 第1年次 平成31年4月 第2年次 第3年次	同上	
	経済学部 経済学科	4	270 (250)	2年次 1 3年次 1	1,085 (1,005)	学士 (経済学)	令和6年4月 第1年次	同上	
	法学部 法律学科	4	190	2年次 1 3年次 1	765	学士 (法学)	昭和32年4月 第1年次 平成31年4月 第2年次 第3年次	同上	
	現代社会法学科	4	105	2年次 1 3年次 1	425	学士 (法学)	平成14年4月 第1年次 平成31年4月 第2年次 第3年次	同上	
	総合政策学部 総合政策学科	4	210	2年次 1 3年次 1	845	学士 (総合政策)	平成10年4月 第1年次 平成31年4月 第2年次 第3年次	愛知県日進市岩崎町 阿良池12番地	
	健康科学部 健康科学科	4	180	2年次 1 3年次 1	725	学士 (心身科学)	平成16年4月 第1年次 平成31年4月 第2年次 第3年次	同上	
	健康栄養学科	4	80	—	320	学士 (心身科学)	平成20年4月 第1年次	同上	
	心理学部 心理学科	4	160	2年次 1 3年次 1	645	学士 (心理学)	令和4年4月 第1年次 令和5年4月 第2年次 令和6年4月 第3年次	同上	
	歯学部 歯学科	6	125	—	750	学士 (歯学)	昭和36年4月 1年次	愛知県名古屋市中千種区 楠元町1丁目100番地 (1~4年次) 愛知県名古屋市中千種区 末盛通2丁目11番地 (5~6年次)	
	薬学部 医療薬学科	6	145	—	870	学士 (薬学)	平成17年4月 1年次	愛知県日進市岩崎町 阿良池12番地 (1年次) 愛知県名古屋市中千種区 楠元町1丁目100番地 (2~6年次)	
計		2,535 (2,515)	2年次 13 3年次 13	10,745 (10,665)					
同一設置者内における 変更状況 (定員の移行, 名称の 変更等)	該当なし								
教育 課程	新設学部等の名称	開設する授業科目の総数				卒業要件単位数			
		講義	演習	実験・実習	計				
	—	— 科目	— 科目	— 科目	— 科目	— 単位			

教員	学部等の名称		専任教員等					兼任 教員等	人		
			教授	准教授	講師	助教	計			助手	
組	新	文学部 宗教文化学科	4 (4)	3 (3)	1 (1)	0 (0)	8 (8)	0 (0)	77 (77)		
		歴史学科	8 (8)	4 (4)	0 (0)	0 (0)	12 (12)	0 (0)			
		英語英米文化学科	6 (6)	1 (1)	3 (3)	0 (0)	10 (10)	0 (0)			
		日本文化学科	7 (7)	1 (1)	1 (1)	0 (0)	9 (9)	0 (0)			
		グローバル英語学科	5 (5)	3 (3)	1 (1)	0 (0)	9 (9)	0 (0)			
	設	商学部 商学科	10 (10)	5 (5)	2 (2)	0 (0)	17 (17)	0 (0)	30 (30)		
		経営学部 経営学科	11 (11)	2 (2)	4 (4)	0 (0)	17 (17)	0 (0)	9 (9)		
		経済学部 経済学科	12 (12)	3 (3)	3 (3)	0 (0)	18 (18)	0 (0)	16 (16)		
		法学部 法律学科	8 (8)	4 (4)	1 (1)	0 (0)	13 (13)	0 (0)	24 (24)		
			現代社会法学科	7 (7)	4 (4)	0 (0)	0 (0)	11 (11)		0 (0)	
		総合政策学部 総合政策学科	9 (9)	6 (6)	2 (2)	0 (0)	17 (17)	0 (0)	47 (47)		
		健康科学部 健康科学科	12 (12)	4 (4)	2 (2)	0 (0)	18 (18)	2 (2)	115 (115)		
			健康栄養学科	6 (6)	3 (3)	1 (1)	1 (1)	11 (11)		5 (5)	
		心理学部 心理学科	13 (13)	2 (2)	2 (2)	1 (1)	18 (18)	1 (1)	18 (18)		
		歯学部 歯学科	23 (23)	28 (28)	61 (61)	21 (21)	133 (133)	0 (0)	819 (819)		
		薬学部 医療薬学科	16 (16)	10 (10)	15 (15)	6 (6)	47 (47)	4 (4)	45 (45)		
		計	156 (156)	83 (83)	99 (99)	29 (29)	367 (367)	12 (12)	- (-)		
		概	既	教養部	24 (24)	20 (20)	15 (15)	0 (0)	59 (59)	0 (0)	159 (159)
				教職支援センター	0 (0)	0 (0)	1 (1)	0 (0)	2 (2)	0 (0)	31 (31)
社会連携センター	3 (3)			0 (0)	0 (0)	1 (1)	4 (4)	0 (0)	16 (16)		
心理臨床センター	0 (0)			0 (0)	0 (0)	0 (0)	0 (0)	5 (5)	0 (0)		
日本語教育センター	0 (0)			0 (0)	1 (1)	0 (0)	1 (1)	0 (0)	9 (9)		
計	27 (27)		20 (20)	17 (17)	1 (1)	66 (66)	5 (5)	- (-)			
合計	183 (183)	103 (103)	116 (116)	30 (30)	433 (433)	17 (17)	- (-)				
要	職 種		専 任		兼 任		計				
	事 務 職 員		276 (276)	人	91 (91)	人	367 (367)	人			
	技 術 職 員		3 (3)		0 (0)		3 (3)				
	図 書 館 専 門 職 員		10 (10)		1 (1)		11 (11)				
	そ の 他 の 職 員		12 (12)		0 (0)		12 (12)				
計		301 (301)		92 (92)		393 (393)					
校	区 分	専 用	共 用		共用する他の 学校等の専用		計				
	校 舎 敷 地	69336.77㎡	14774.77㎡		34637.76㎡		118749.30㎡				
	運 動 場 用 地	78699.35㎡	4967.93㎡		35474.84㎡		119142.12㎡				
	小 計	148036.12㎡	19742.70㎡		70112.60㎡		237891.42㎡				
	そ の 他	366760.58㎡	8704.74㎡		3667.73㎡		379133.05㎡				
合 計	514796.70㎡	28447.44㎡		73780.33㎡		617024.47㎡					

校 舎		専 用	共 用	共用する他の 学校等の専用	計					
		169564.91㎡ ( 66.7㎡)	11343.44㎡ ( 1678.9㎡)	29288.85㎡ ( 一㎡)	210197.20㎡ ( 1745.6㎡)					
教室等	講義室	演習室	実験実習室	情報処理学習施設	語学学習施設			大学全体		
	214室	208室	118室	24室 (補助職員9人)	2室 (補助職員0人)					
専 任 教 員 研 究 室		新設学部等の名称		室 数			大学全体			
		大学全体		403 室						
図 書 ・ 設 備	新設学部等の名称	図書 〔うち外国書〕 冊	学術雑誌 〔うち外国書〕 種	電子ジャーナル 〔うち外国書〕	視聴覚資料 点	機械・器具 点	標本 点	大学全体		
	大学全体	1,156,857 [344,769] (1,156,857 [344,769])	11,357 [3,417]	16,140 [15,960] (16,140 [15,960])	33,795 (33,795)	126 (126)	0 (0)			
	計	1,156,857 [344,769] (1,156,857 [344,769])	11,357 [3,417]	16,140 [15,960] (16,140 [15,960])	33,795 (33,795)	126 (126)	0 (0)			
図 書 館		面積	閲覧座席数		収 納 可 能 冊 数			大学全体		
		15,808㎡	1,506		1,550,000					
体 育 館		面積	体育館以外のスポーツ施設の概要					大学全体		
		15,579㎡	野球場 1面		テニスコート 13面					
経 費 の 見 積 り 及 び 維 持 方 法 の 概 要	経費の見積り	区 分	開設前年度	第1年次	第2年次	第3年次	第4年次	第5年次	第6年次	大学全体
		教員1人当り研究費等		660千円	660千円	660千円	660千円	660千円	660千円	
		共同研究費等		27,000千円	27,000千円	27,000千円	27,000千円	27,000千円	27,000千円	
		図書購入費	119,000千円	119,000千円	119,000千円	119,000千円	119,000千円	119,000千円	119,000千円	
	設備購入費	30,000千円	30,000千円	30,000千円	30,000千円	30,000千円	30,000千円	30,000千円		
	学生1人当り納付金	第1年次	第2年次	第3年次	第4年次	第5年次	第6年次			
	文学部	1,280千円	1,060千円	1,080千円	1,100千円	— 千円	— 千円			
	商・経営・経済・法学部	1,250千円	1,030千円	1,050千円	1,070千円	— 千円	— 千円			
	総合政策学部	1,300千円	1,080千円	1,100千円	1,120千円	— 千円	— 千円			
	健康科学部(健康科学科)	1,370千円	1,100千円	1,120千円	1,140千円	— 千円	— 千円			
	健康科学部(健康栄養科)	1,450千円	1,180千円	1,200千円	1,220千円	— 千円	— 千円			
	心理学部	1,350千円	1,080千円	— 千円	— 千円	— 千円	— 千円			
	歯学部	5,600千円	5,000千円	5,000千円	5,000千円	4,600千円	4,600千円			
薬学部	2,300千円	2,200千円	2,200千円	2,200千円	2,300千円	2,300千円				
学生納付金以外の維持方法の概要			手数料収入・寄付金収入・補助金収入・資産運用収入等により充当する。							
既 設 大 学 等 の 状 況	大 学 の 名 称 愛 知 学 院 大 学									
	学 部 等 の 名 称	修業年限	入学定員	編入学定員	収容定員	学位又は称号	定員超過率	開設年度	所在地	
	文学部 宗教文化学科	4年	70人	2年次 1 3年次 1	285人	学士 (文学)	1.01 1.07	昭和45年度	愛知県日進市岩崎町 阿良池12番地	平成31年度編入学定員減に伴う収容定員減(△5人)
	心理学科	4	—	—	—	学士 (文学)	—	昭和45年度	同上	平成15年度より学生募集停止
歴史学科	4	130	2年次 1 3年次 1	525	学士 (文学)	1.04	昭和49年度	同上	平成31年度編入学定員減に伴う収容定員減(△2人)	

既設大学等の状況	英語英米文化学科	4	110	2年次 1 3年次 1	445	学士 (文学)	0.93	昭和61年度	同上	平成31年度編入学定員減に伴う収容定員減(△2人)
	日本文化学科	4	110	2年次 1 3年次 1	445	学士 (文学)	0.99	昭和63年度	同上	平成31年度編入学定員減に伴う収容定員減(△2人)
	グローバル英語学科	4	110	2年次 1 3年次 1	445	学士 (文学)	1.04	平成13年度	同上	平成31年度編入学定員減に伴う収容定員減(△5人)
	商学部 商学科	4	250	2年次 1 3年次 1	1,005	学士 (商学)	1.06	昭和28年度	愛知県名古屋市北区名城3丁目1番1号	平成31年度編入学定員減に伴う収容定員減(△6人)
	ビジネス情報学科	4	—	—	—	学士 (商学)	—	平成13年度		平成25年度より学生募集停止
	経営学部 経営学科	4	290	2年次 1 3年次 1	1,165	学士 (経営学)	1.06	平成2年度	愛知県名古屋市北区名城3丁目1番1号	平成31年度編入学定員減に伴う収容定員減(△13人)
	現代企業学科	4	—	—	—	学士 (経営学)	—	平成13年度		平成25年度より学生募集停止
	経済学部 経済学科	4	250	2年次 1 2年次 1	1,005	学士 (経済学)	1.05	平成25年度	同上	平成31年度編入学定員減に伴う収容定員減(△9人)
	法学部 法律学科	4	190	2年次 1 3年次 1	765	学士 (法学)	1.08 1.04	昭和32年度	同上	平成30年度収容定員減(△40人) 平成31年度編入学定員減に伴う収容定員減(△9人)
	現代社会法学科	4	105	2年次 1 3年次 1	425	学士 (法学)	1.14	平成14年度	同上	平成31年度編入学定員減に伴う収容定員減(△4人)
	総合政策学部 総合政策学科	4	210	2年次 1 3年次 1	845	学士 (総合政策)	1.04	平成10年度	愛知県日進市岩崎町阿良池12番地	平成31年度編入学定員減に伴う収容定員減(△12人)

既設大学の状況	心身科学部 心理学科	4	—	—	—	学士 (心身科学)	—	平成15年度	同上	平成31年度編入学 定員減に伴う収容 定員減(△15人) 令和4年より学生 募集停止
	健康科学部						1.04			令和5年度より心 身科学部から名称 変更
	健康科学科	4	180	3年次 1	725	学士 (心身科学)	1.04	令和5年度	同上	平成31年度収容定 員増(86人)
	健康栄養学科	4	80	—	320	学士 (心身科学)	1.05	令和5年度	同上	
	心理学部 心理学科	4	160	2年次 1	321	学士 (心理学)	1.06	令和4年度	同上	
	歯学部 歯学科	6	125	—	750	学士 (歯学)	0.92	昭和36年度	愛知県名古屋千種区 楠元町1丁目100番地 (1~4年次) 愛知県名古屋千種区 末盛通2丁目11番地 (5~6年次)	
薬学部 医療薬学科	6	145	—	870	学士 (薬学)	1.01	平成17年度	愛知県日進市岩崎町 阿良池12番地 (1年次) 愛知県名古屋千種区 楠元町1丁目100番地 (2~6年次)		
大学の名称	愛知学院大学 大学院									
学部等の名称	修業 年限	入学 定員	編入学 定員	収容 定員	学位又 は称号	定員 超過率	開設 年度	所在地		
文学研究科 宗教学仏教学専攻 博士前期課程 博士後期課程	2 3	10 4	— —	20 12	修士(文学) 博士(文学)	0.20 0.16	昭和49年度 昭和51年度	愛知県日進市岩崎町 阿良池12番地		
歴史学専攻 博士前期課程 博士後期課程	2 3	10 5	— —	20 15	修士(文学) 博士(文学)	0.60 0.06	昭和53年度 昭和55年度	同上		
英語圏文化専攻 博士前期課程 博士後期課程	2 3	10 5	— —	20 15	修士(文学) 博士(文学)	0.20 0.00	平成2年度 平成4年度	同上		
日本文化専攻 博士前期課程 博士後期課程	2 3	10 5	— —	20 15	修士(文学) 博士(文学)	0.15 0.00	平成4年度 平成6年度	同上		
心身科学研究科 心理学専攻 博士前期課程 博士後期課程	2 3	20 4	— —	40 12	修士(心理学) 博士(心理学)	0.90 0.08	昭和49年度 昭和51年度	同上		
健康科学専攻 博士前期課程 博士後期課程	2 3	10 4	— —	20 12	修士(健康科学) 博士(健康科学)	0.40 0.50	平成20年度 平成22年度	同上		
商学研究科 商学専攻 博士前期課程 博士後期課程	2 3	10 5	— —	20 15	修士(商学) 修士(博士)	0.60 0.06	昭和39年度 昭和41年度	愛知県名古屋千種区 名城3丁目1番1号		

既設 大学等 の 状 況	経営学研究科 経営学専攻 博士前期課程	2	10	—	30	修士（経営学）	0.20	平成5年度	同上	令和5年度収容定員減（10人）
	博士後期課程	3	5	—	25	博士（経営学）	0.00	平成6年度		令和5年度収容定員減（5人）
	経済学研究科 経済学専攻 修士課程	2	7	—	14	修士（経済学）	0.42	平成29年度		同上
	法学研究科 法律学専攻 博士前期課程	2	15	—	30	修士（法学）	0.60	昭和39年度	同上	
	博士後期課程	3	2	—	6	博士（法学）	0.00	昭和41年度		
	総合政策研究科 総合政策専攻 博士前期課程	2	6	—	12	修士（総合政策）	0.08	平成14年度	愛知県日進市岩崎町 阿良池12番地	
	博士後期課程	3	4	—	12	博士（総合政策）	0.00	平成14年度		
	薬科学研究科 薬科学専攻 修士課程	2	—	—	—	修士（薬科学）	—	平成21年度	愛知県名古屋市中千種区 楠元町1丁目100番地	
	薬学研究科 医療薬学専攻 博士課程	4	3	—	12	博士（薬学）	0.83	平成24年度		
歯学研究科 歯科基礎系・歯科臨床系 博士課程	4	18	—	72	博士（歯学）	0.88	昭和43年度	同上		
法務研究科 法務専攻 専門職学位課程	3	—	—	—	法務博士 （専門職）	—	平成17年度	愛知県日進市岩崎町 阿良池12番地	平成28年より学生 募集停止	
大 学 の 名 称	愛知学院大学短期大学部									
学 部 等 の 名 称	修業 年限	入学 定員	編入学 定員	収容 定員	学位又 は称号	定員 超過率	開設 年度	所 在 地		
	年	人	年次 人	人		倍				
歯科衛生学科	3	100	—	300	短期大学士 （歯科衛生）	1.05	平成18年度	愛知県名古屋市中千種区 楠元町1丁目100番地		
附属施設の概要	<p>名称：愛知学院大学歯学部附属病院 目的：医療活動 所在地：愛知県名古屋市中千種区末盛通2-11 設置年月：昭和35年6月30日（北館）、平成10年3月2日（西館）、平成12年11月10日（南館） 規模等：10755.50㎡（北館）、6404.45㎡（西館）、5045.17㎡（南館）</p> <p>名称：経済研究所 目的：経済に関わる様々な問題に対して、先端的な研究を推進して経済学の学術的な発展に寄与するとともに、グローバルな視点から政策提言を行うことにより地域の経済や産業に貢献することを目的 所在地：愛知県名古屋市中千種区名城3-1-1 設置年月：2020年4月1日 規模等：40.2㎡（アガスタタワー7階）</p>									


（注）

- 1 共同学科等の認可の申請及び届出の場合、「計画の区分」、「新設学部等の目的」、「新設学部等の概要」、「教育課程」及び「教員組織の概要」の「新設分」の欄に記入せず、斜線を引くこと。
- 2 「教員組織の概要」の「既設分」については、共同学科等に係る数を除いたものとする。
- 3 私立の大学の学部若しくは大学院の研究科又は短期大学の学科又は高等専門学校等の収容定員に係る学則の変更の届出を行おうとする場合は、「教育課程」、「教室等」、「専任教員研究室」、「図書・設備」、「図書館」及び「体育館」の欄に記入せず、斜線を引くこと。
- 4 大学等の廃止の認可の申請又は届出を行おうとする場合は、「教育課程」、「校地等」、「校舎」、「教室等」、「専任教員研究室」、「図書・設備」、「図書館」、「体育館」及び「経費の見積もり及び維持方法の概要」の欄に記入せず、斜線を引くこと。
- 5 「教育課程」の欄の「実験・実習」には、実技も含むこと。
- 6 空欄には、「—」又は「該当なし」と記入すること。

## 学校法人愛知学院 収容定員変更に関わる組織の移行表

令和5年度	入学 定員	編入学定員		収容 定員	令和6年度	入学 定員	編入学定員		収容 定員	変更の事由
		2年次	3年次				2年次	3年次		
<b>愛知学院大学</b>					<b>愛知学院大学</b>					
文学部					文学部					
宗教文化学科	70	1	1	285	宗教文化学科	70	1	1	285	
歴史学科	130	1	1	525	歴史学科	130	1	1	525	
英語英米文化学科	110	1	1	445	英語英米文化学科	110	1	1	445	
日本文化学科	110	1	1	445	日本文化学科	110	1	1	445	
グローバル英語学科	110	1	1	445	グローバル英語学科	110	1	1	445	
商学部					商学部					
商学科	250	1	1	1,005	商学科	250	1	1	1,005	
経営学部					経営学部					
経営学科	290	1	1	1,165	経営学科	290	1	1	1,165	
経済学部					経済学部					
経済学科	250	1	1	1,005	経済学科	270	1	1	1,085	定員変更(20)
法学部					法学部					
法律学科	190	1	1	765	法律学科	190	1	1	765	
現代社会法学科	105	1	1	425	現代社会法学科	105	1	1	425	
総合政策学部					総合政策学部					
総合政策学科	210	1	1	845	総合政策学科	210	1	1	845	
心身科学部					心身科学部					
健康科学学科	180	1	1	725	健康科学学科	180	1	1	725	
健康栄養学科	80	-	-	320	健康栄養学科	80	-	-	320	
心理学部					心理学部					
心理学科	160	1	1	645	心理学科	160	1	1	645	
薬学部					薬学部					
医療薬学科	145	-	-	870	医療薬学科	145	-	-	870	
歯学部					歯学部					
歯学科	125	-	-	750	歯学科	125	-	-	750	
計	2,515	13	13	10,665	計	2,535	13	13	10,745	
<b>愛知学院大学大学院</b>					<b>愛知学院大学大学院</b>					
文学研究科					文学研究科					
宗教学仏教学専攻(M)	10	-	-	20	宗教学仏教学専攻(M)	10	-	-	20	
宗教学仏教学専攻(D)	4	-	-	12	宗教学仏教学専攻(D)	4	-	-	12	
歴史学専攻(M)	10	-	-	20	歴史学専攻(M)	10	-	-	20	
歴史学専攻(D)	5	-	-	15	歴史学専攻(D)	5	-	-	15	
英語圏文化専攻(M)	10	-	-	20	英語圏文化専攻(M)	10	-	-	20	
英語圏文化専攻(D)	5	-	-	15	英語圏文化専攻(D)	5	-	-	15	
日本文化専攻(M)	10	-	-	20	日本文化専攻(M)	10	-	-	20	
日本文化専攻(D)	5	-	-	15	日本文化専攻(D)	5	-	-	15	
商学研究科					商学研究科					
商学専攻(M)	10	-	-	20	商学専攻(M)	10	-	-	20	
商学専攻(D)	5	-	-	15	商学専攻(D)	5	-	-	15	
経営学研究科					経営学研究科					
経営学専攻(M)	10	-	-	20	経営学専攻(M)	10	-	-	20	
経営学専攻(D)	5	-	-	15	経営学専攻(D)	5	-	-	15	
経済学研究科					経済学研究科					
経済学専攻(M)	7	-	-	14	経済学専攻(M)	7	-	-	14	
法学研究科					法学研究科					
法律学専攻(M)	15	-	-	30	法律学専攻(M)	15	-	-	30	
法律学専攻(D)	2	-	-	6	法律学専攻(D)	2	-	-	6	
総合政策研究科					総合政策研究科					
総合政策専攻(M)	6	-	-	12	総合政策専攻(M)	6	-	-	12	
総合政策専攻(D)	4	-	-	12	総合政策専攻(D)	4	-	-	12	
心身科学研究科					心身科学研究科					
心理学専攻(M)	20	-	-	40	心理学専攻(M)	20	-	-	40	
心理学専攻(D)	4	-	-	12	心理学専攻(D)	4	-	-	12	
健康科学専攻(M)	10	-	-	20	健康科学専攻(M)	10	-	-	20	
健康科学専攻(D)	4	-	-	12	健康科学専攻(D)	4	-	-	12	
薬学研究科					薬学研究科					
医療薬学専攻(D)	3	-	-	12	医療薬学専攻(D)	3	-	-	12	
歯学研究科					歯学研究科					
歯科基礎系・					歯科基礎系・					
歯科臨床系(D)	18	-	-	72	歯科臨床系(D)	18	-	-	72	
計	182	-	-	449	計	182	-	-	449	
<b>愛知学院大学短期大学部</b>					<b>愛知学院大学短期大学部</b>					
歯科衛生学科	100	-	-	300	歯科衛生学科	100	-	-	300	
専攻科(口腔保健学専攻)	10	-	-	10	専攻科(口腔保健学専攻)	10	-	-	10	
計	110	-	-	310	計	110	-	-	310	
<b>愛知学院大学歯科技工専門学校</b>					<b>愛知学院大学歯科技工専門学校</b>					
本科	35	-	-	70	本科	35	-	-	70	
専修科	20	-	-	40	専修科	20	-	-	40	
計	55	-	-	110	計	55	-	-	110	


愛知県内における位置関係の図面

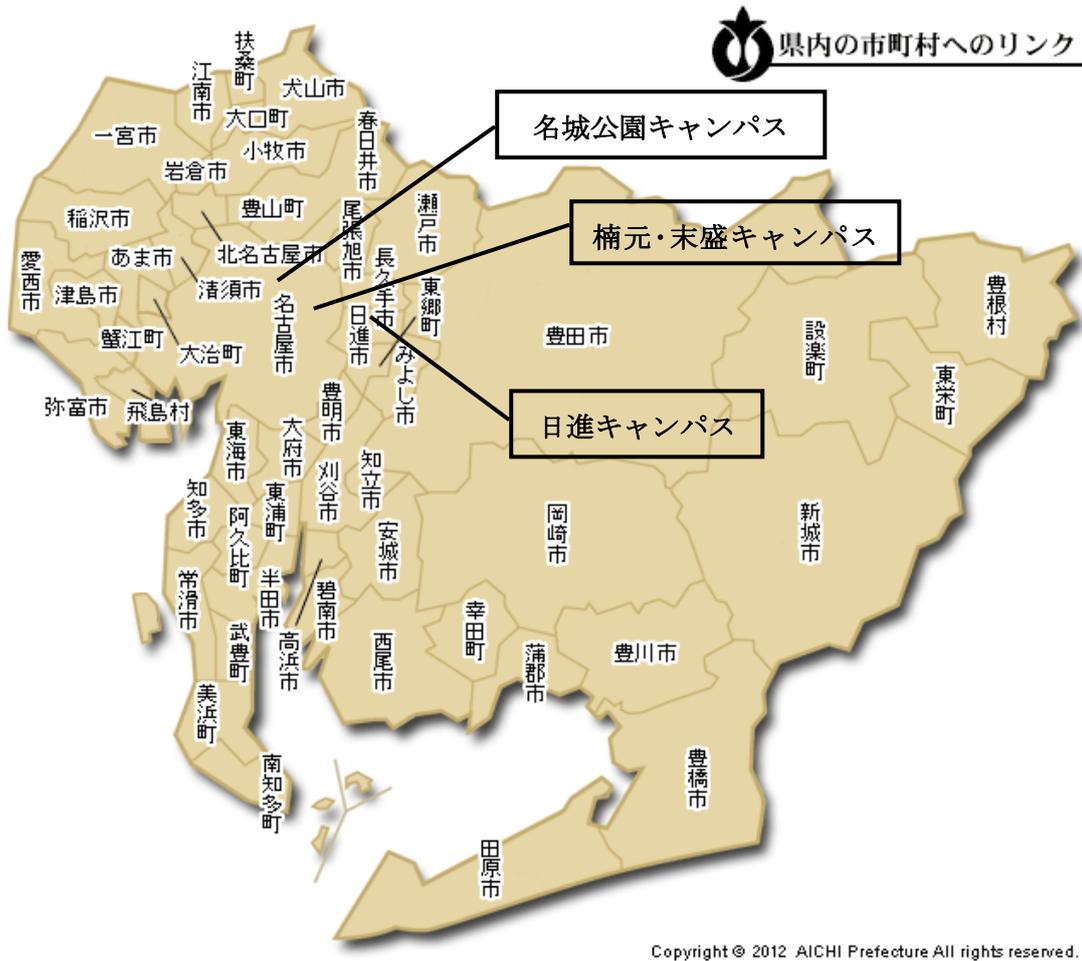

愛知県 WEB サイトより引用 (<https://www.pref.aichi.jp/site/userguide/link-citytown.html>)

## 最寄り駅からの距離や交通機関が分かる図面

### <全体アクセス>

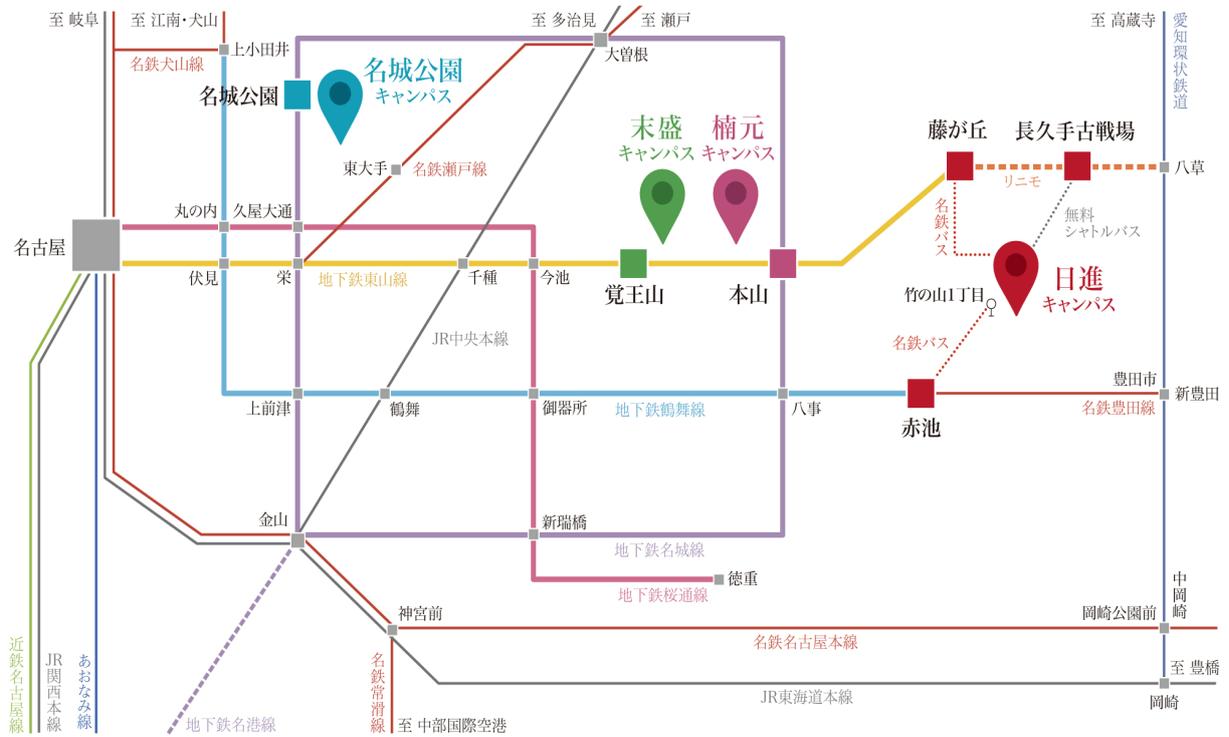

### <名城公園キャンパス>




# 愛知学院大学 名城公園キャンパス配置図


校舎（面積： 49325.79 m<sup>2</sup>） 校地（面積： 31290.38 m<sup>2</sup>）

経済学科と他の研究科・学部の共用


種別	建物名称	大学専用	短大との共用	短大専門専用	計
校舎	キャッスルホール（大教室棟）	7440.24 m <sup>2</sup>	0 m <sup>2</sup>	0 m <sup>2</sup>	7440.24 m <sup>2</sup>
校舎	アガスタワー（高層棟）	16781.85 m <sup>2</sup>	0 m <sup>2</sup>	0 m <sup>2</sup>	16781.85 m <sup>2</sup>
校舎	インテリジェンスキューブ（3～4F）	1922.76 m <sup>2</sup>	0 m <sup>2</sup>	0 m <sup>2</sup>	1922.76 m <sup>2</sup>
校舎	アリスタワー（新高層棟）	16152.21 m <sup>2</sup>	0 m <sup>2</sup>	0 m <sup>2</sup>	16152.21 m <sup>2</sup>
図書館	インテリジェンスキューブ（1～2F）	1922.76 m <sup>2</sup>	0 m <sup>2</sup>	0 m <sup>2</sup>	1922.76 m <sup>2</sup>
食堂	くすのきテラス	2398.61 m <sup>2</sup>	0 m <sup>2</sup>	0 m <sup>2</sup>	2398.61 m <sup>2</sup>
その他	ハブキューブ（事務棟）	2566.52 m <sup>2</sup>	0 m <sup>2</sup>	0 m <sup>2</sup>	2566.52 m <sup>2</sup>
その他	守衛室1	26.75 m <sup>2</sup>	0 m <sup>2</sup>	0 m <sup>2</sup>	26.75 m <sup>2</sup>
その他	守衛室2	28.77 m <sup>2</sup>	0 m <sup>2</sup>	0 m <sup>2</sup>	28.77 m <sup>2</sup>
その他	倉庫	54.6 m <sup>2</sup>	0 m <sup>2</sup>	0 m <sup>2</sup>	54.6 m <sup>2</sup>
その他	新倉庫	30.72 m <sup>2</sup>	0 m <sup>2</sup>	0 m <sup>2</sup>	30.72 m <sup>2</sup>
計		49325.79 m <sup>2</sup>	0 m <sup>2</sup>	0 m <sup>2</sup>	49325.79 m <sup>2</sup>

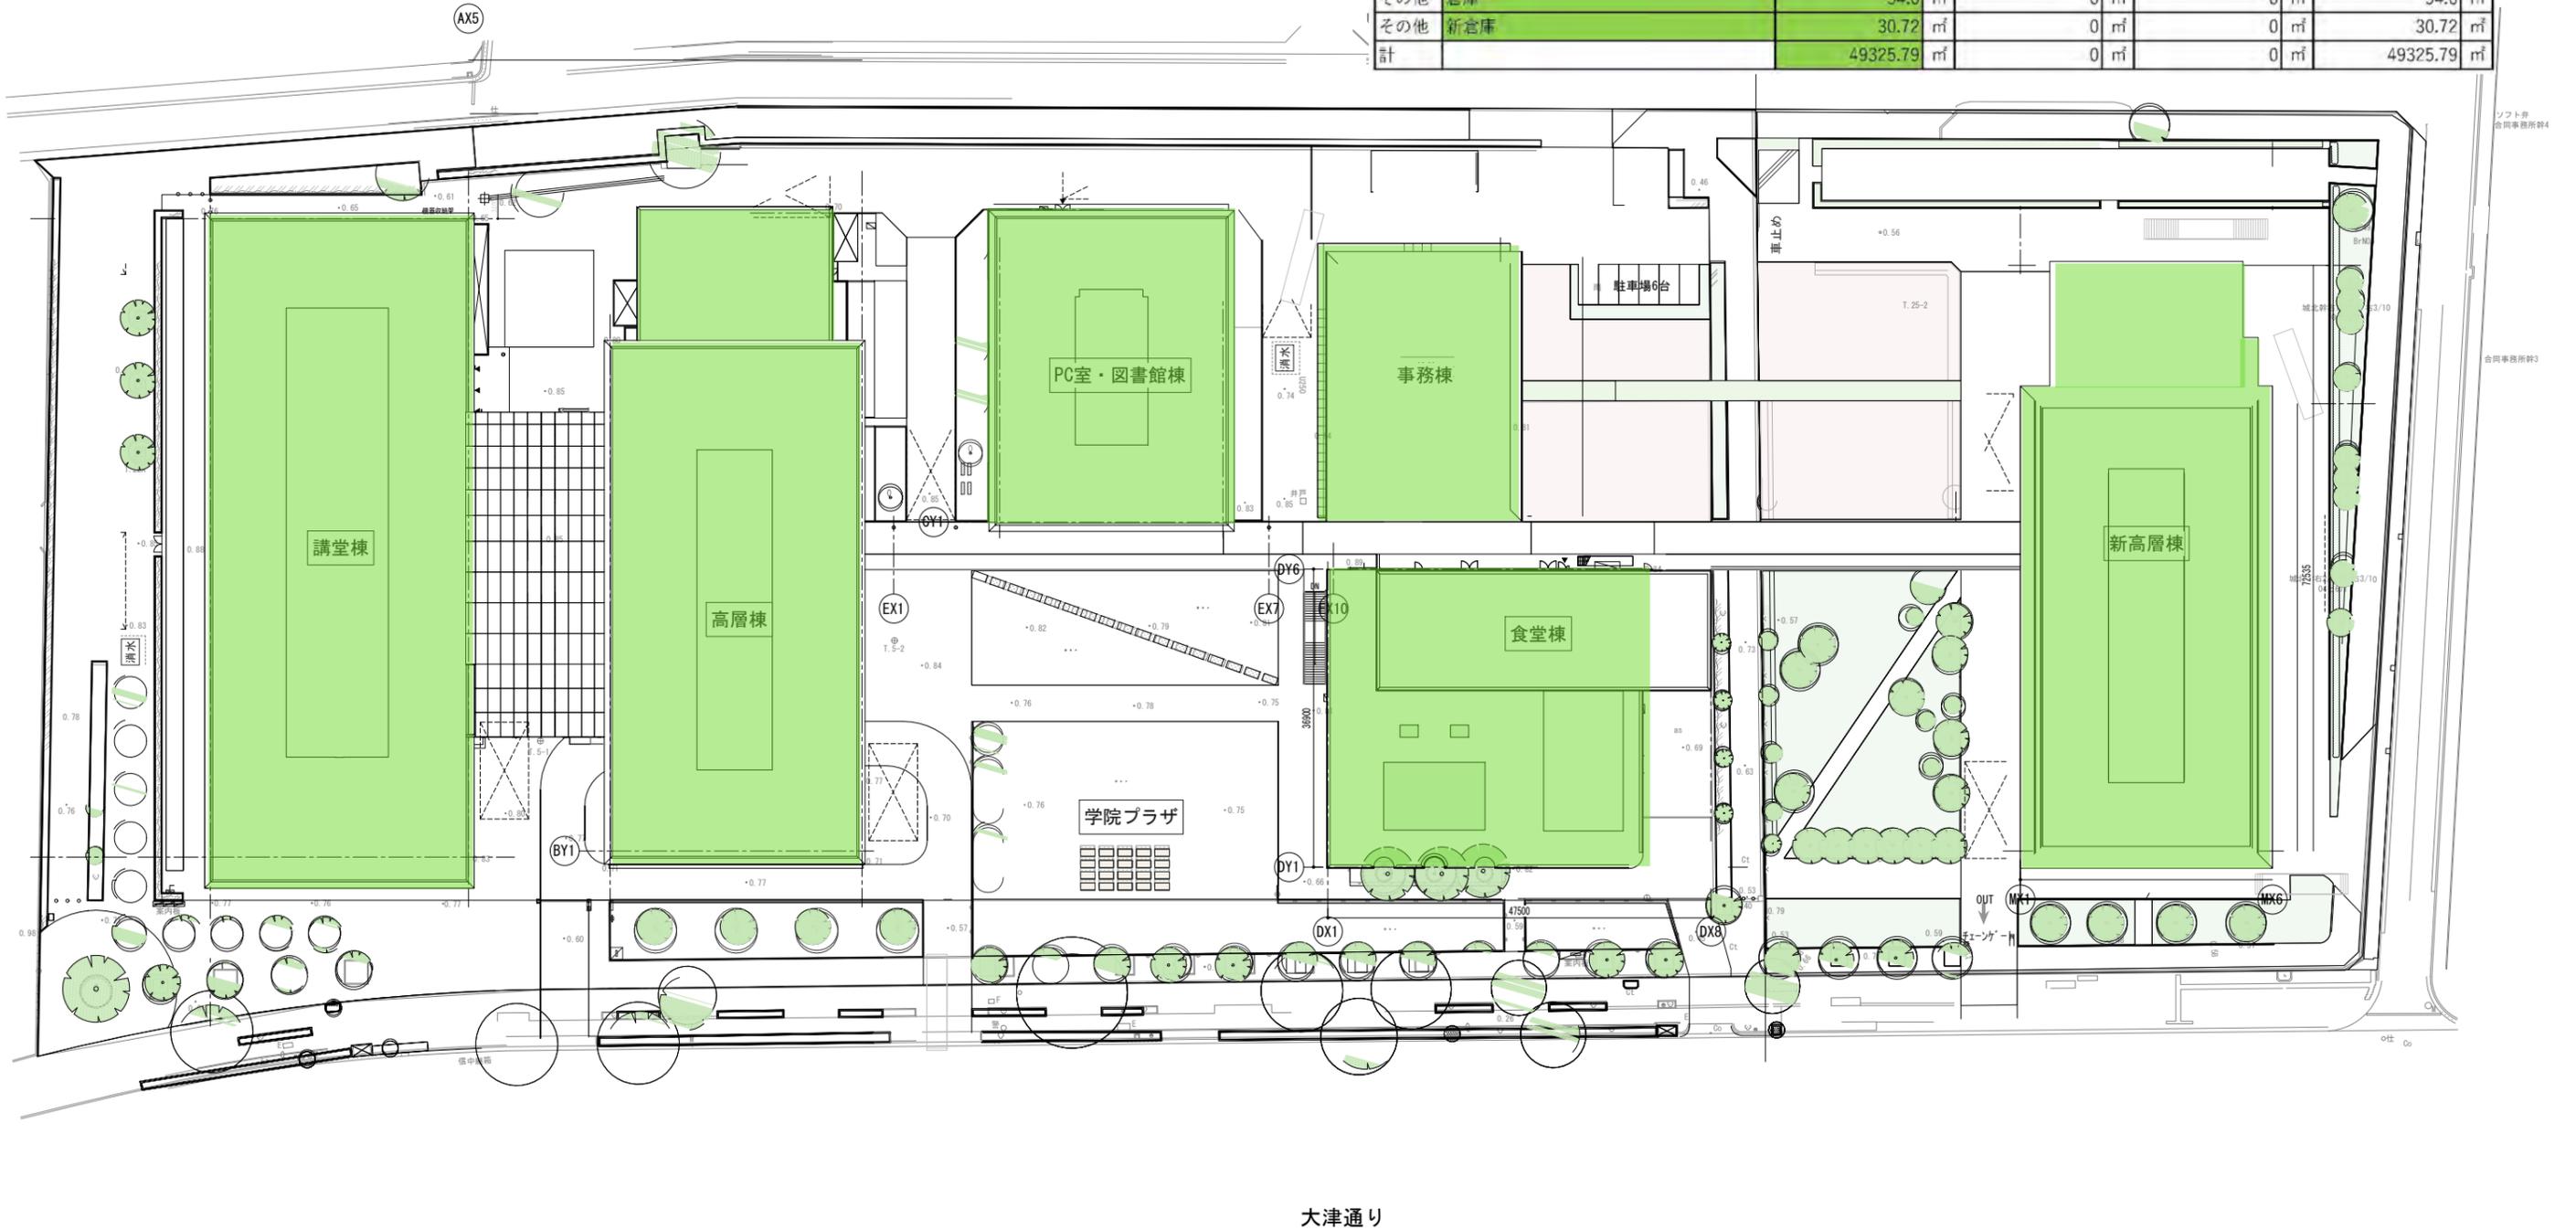


DATE	2017.07.03	PROJ. NO	N2017-007	PROJ. TITLE	
CHECK				DWG. TITLE	全体配置図
				SCALE	1:400(A1) 1:800(A3)
				DWG. NO	A-011

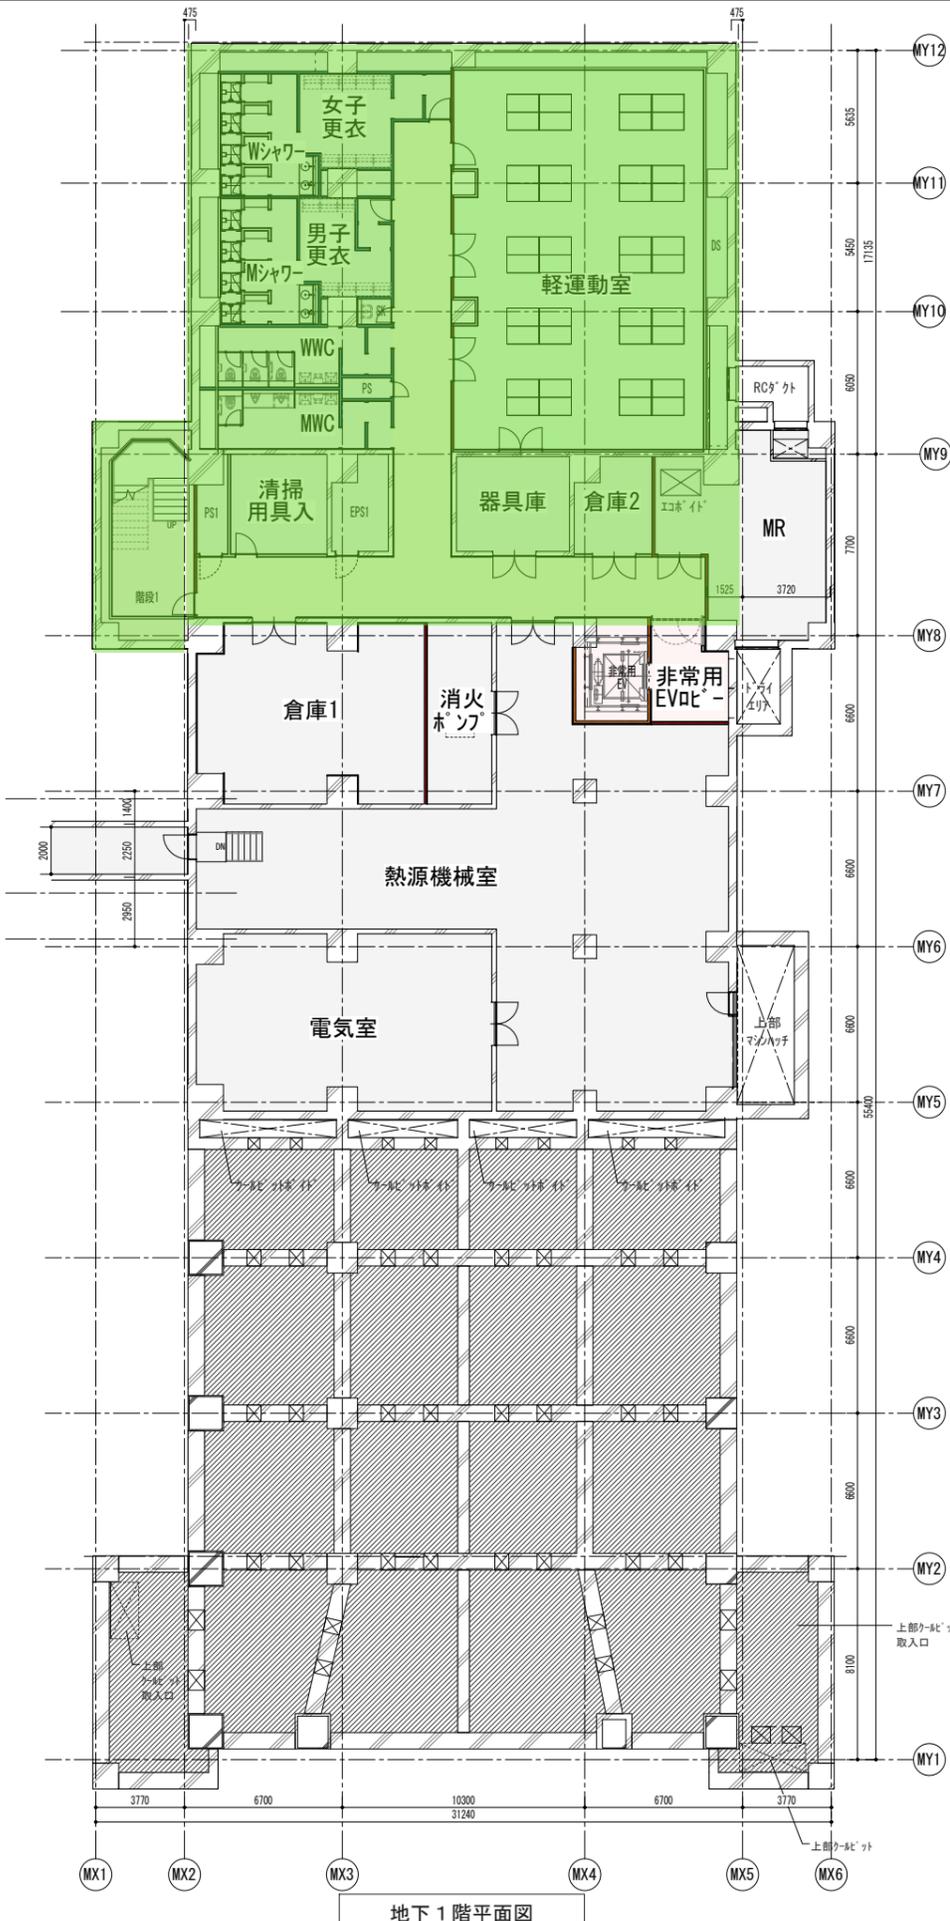

地下1階平面図



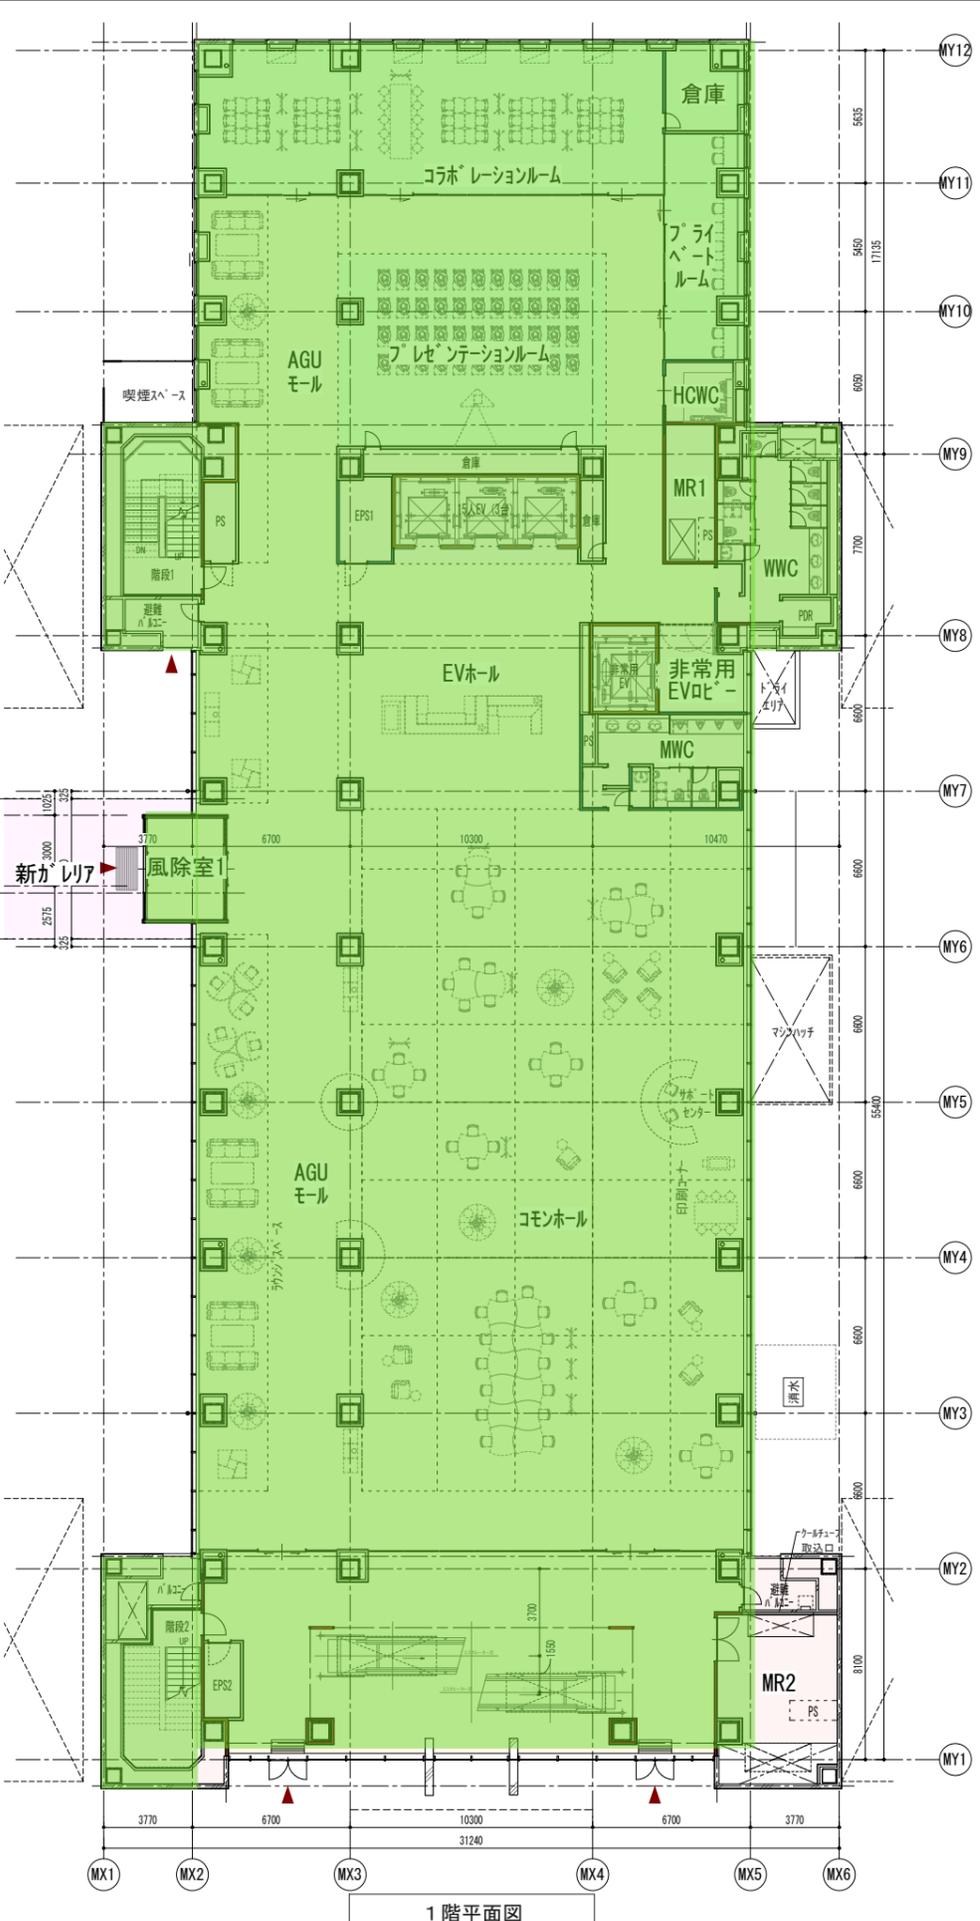


1階平面図



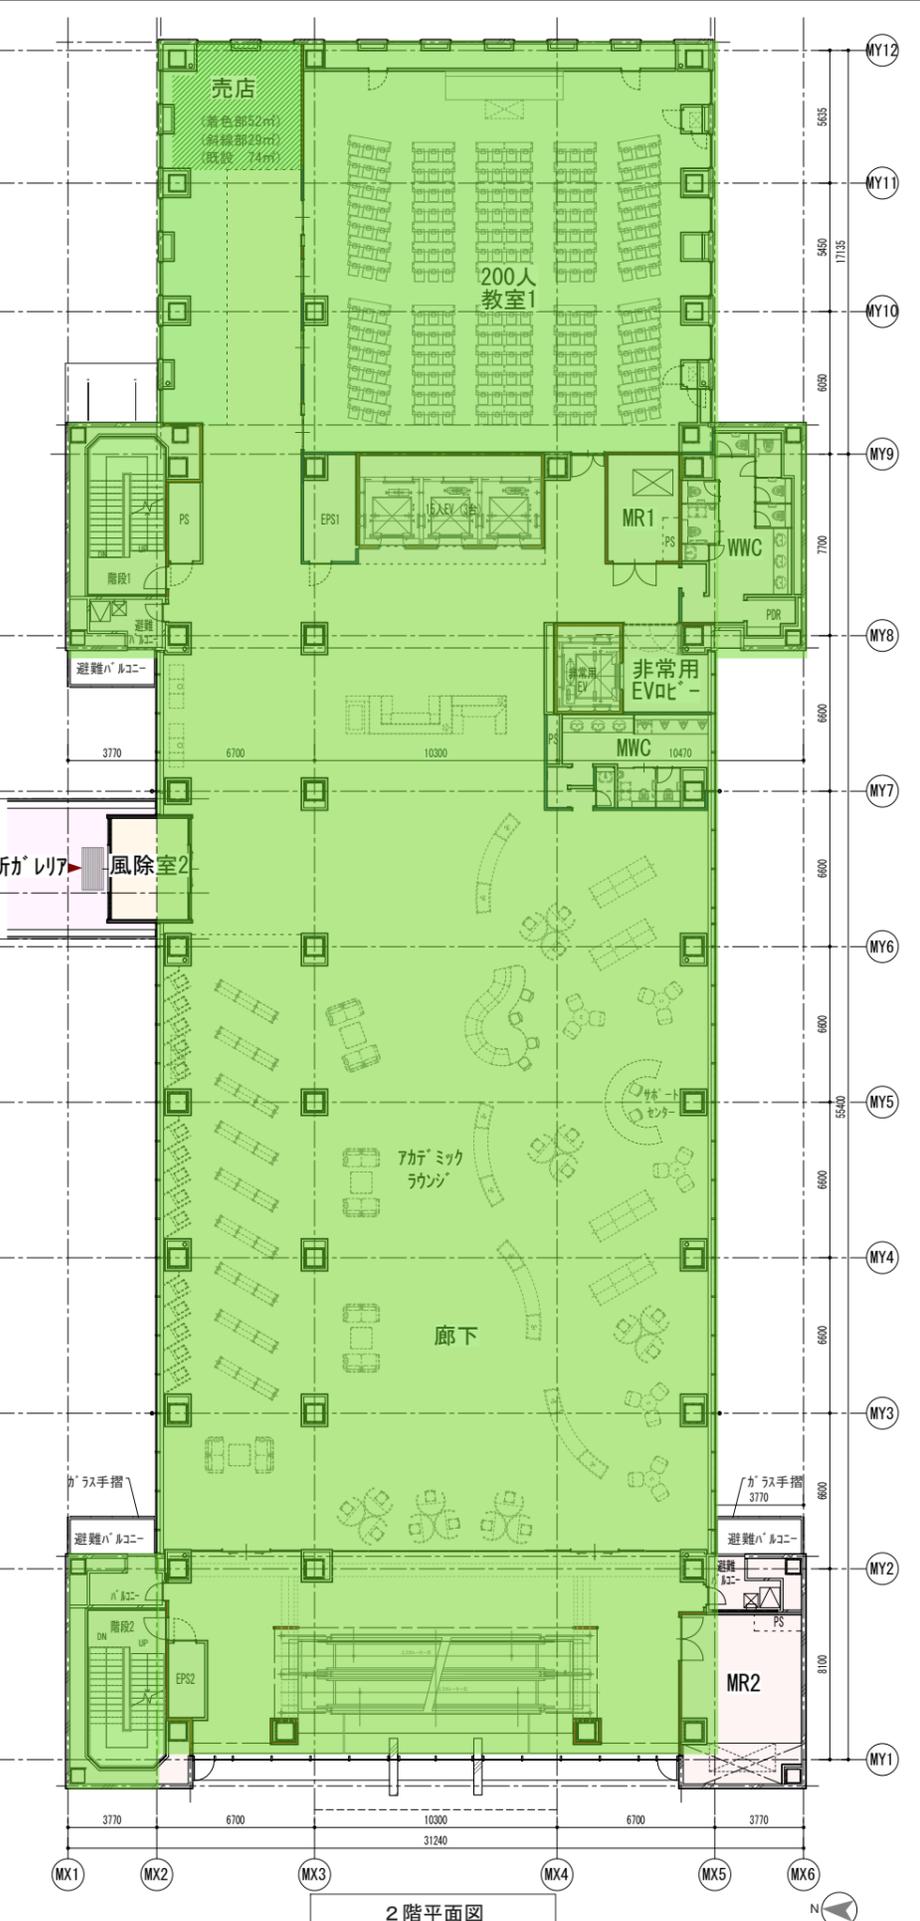


2階平面図



DATE	2017.07.03	PROJ. NO	N2017-007	PROJ. TITLE	新高層棟	意匠
CHECK				DWG. TITLE	新高層棟 平面図(1)	DWG. NO
				SCALE	1:150(A1) 1:300(A3)	A-M001

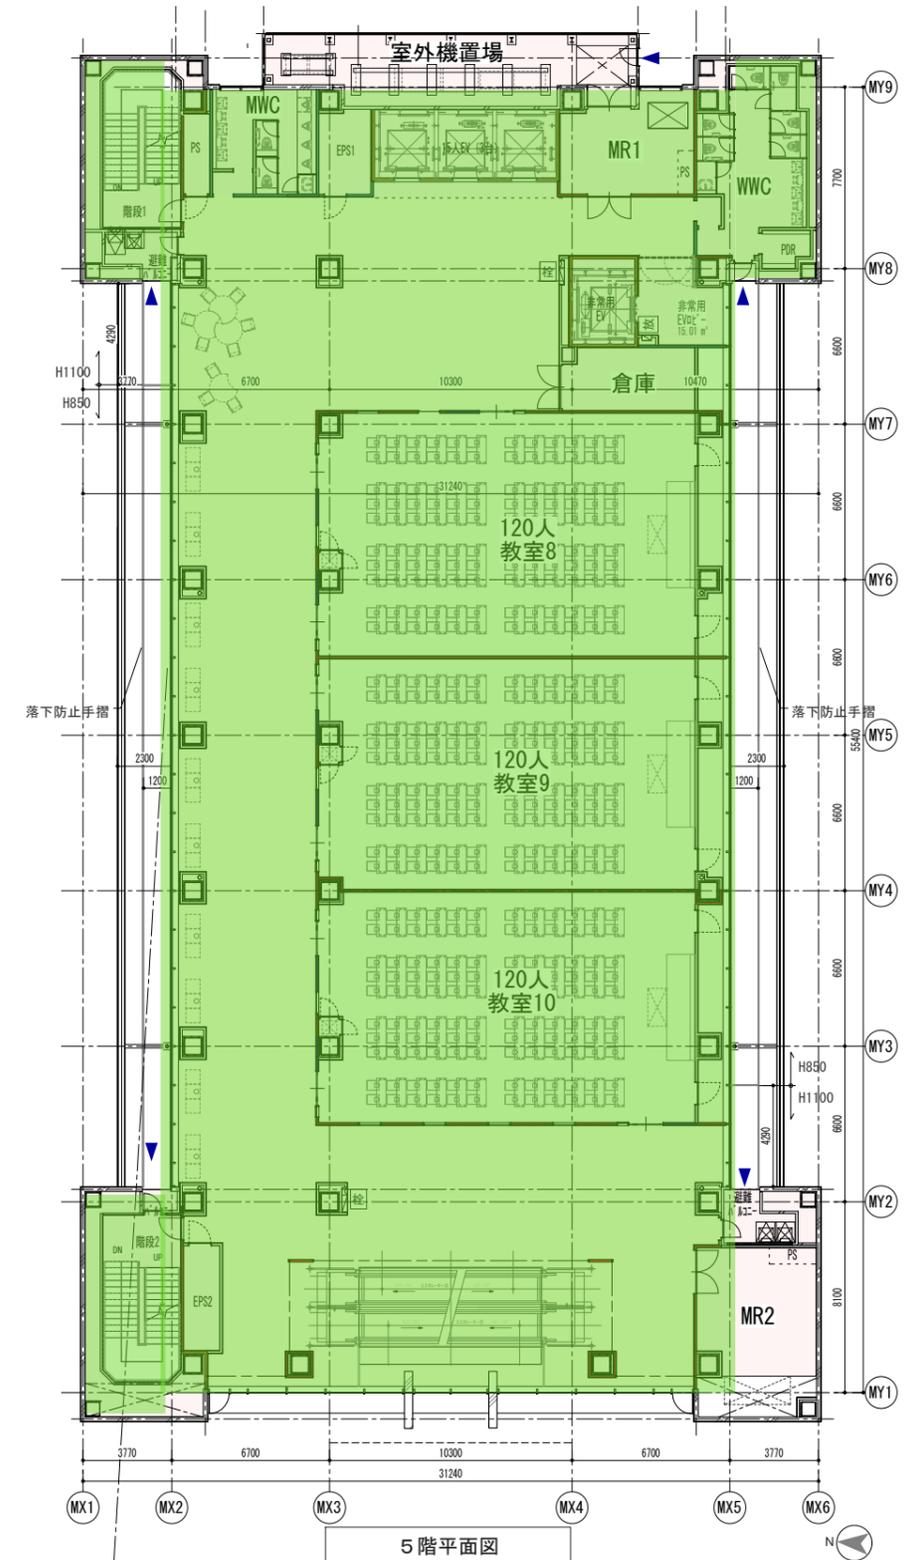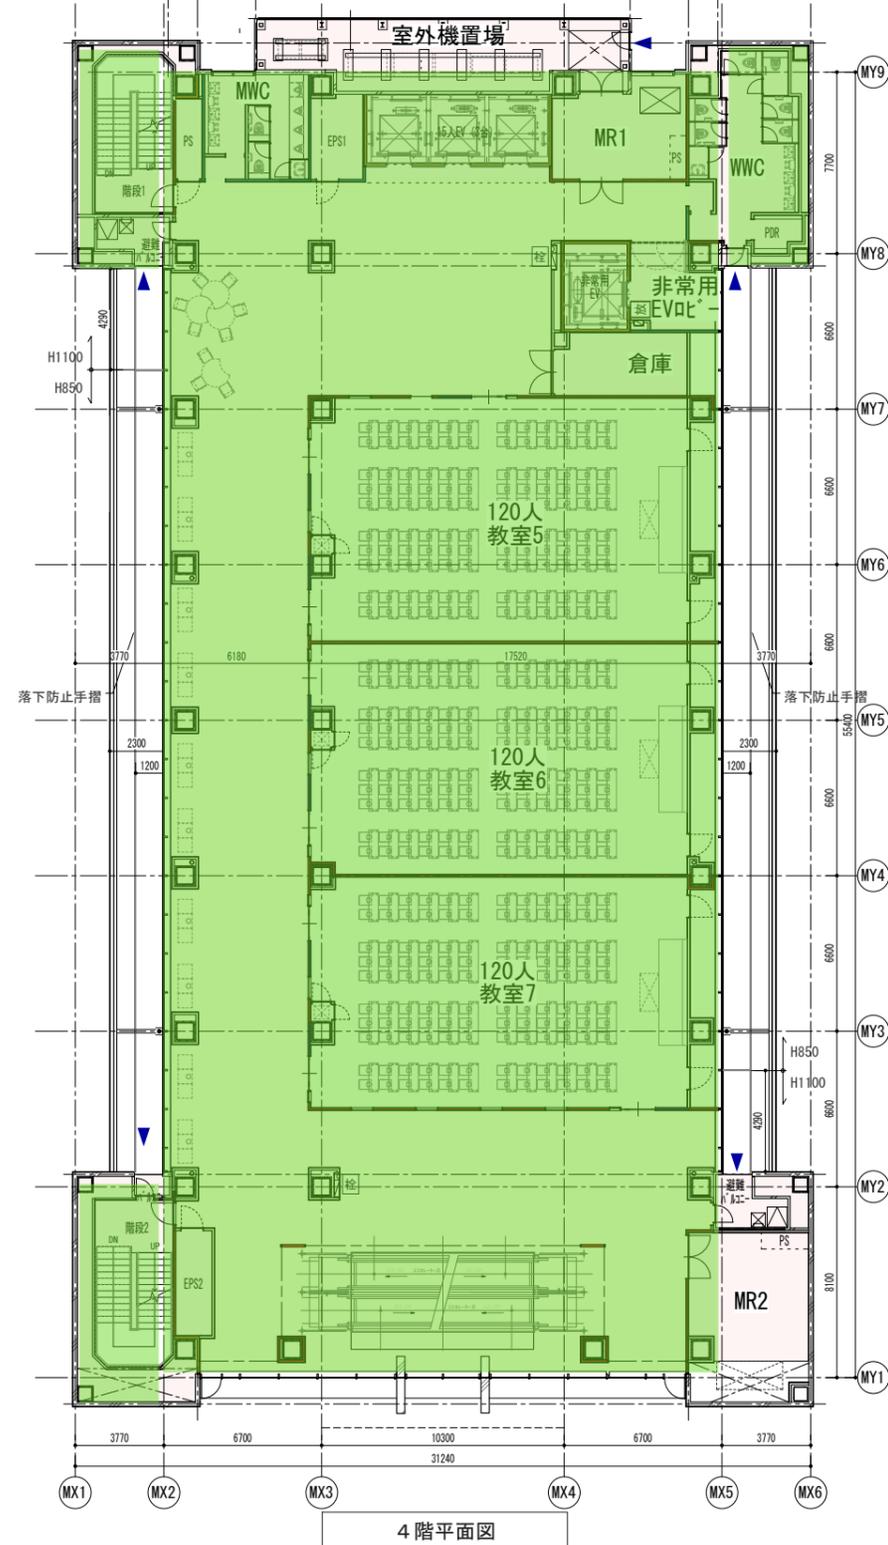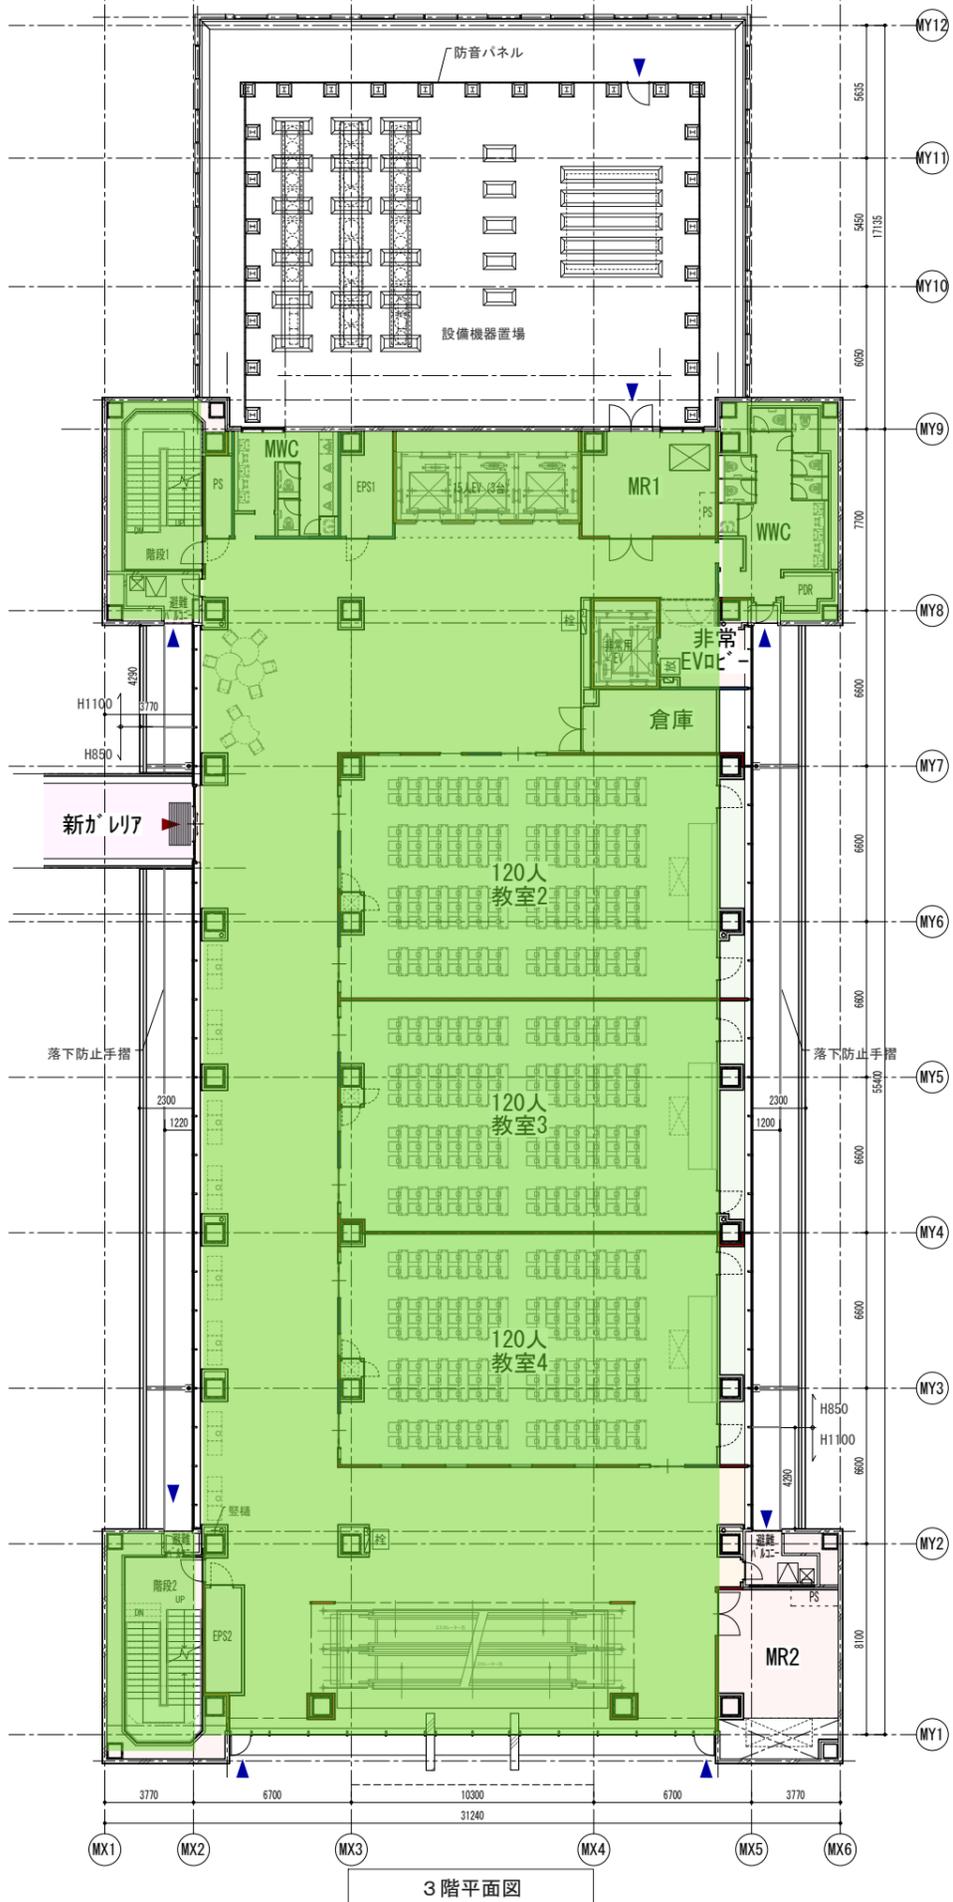

DATE 2017.07.03	PROJ. NO N2017-007	PROJ. TITLE	意匠
CHECK		DWG. TITLE 新高層棟 平面図 (2)	DWG. NO A-M002
		SCALE 1:150(A1) 1:300(A3)	

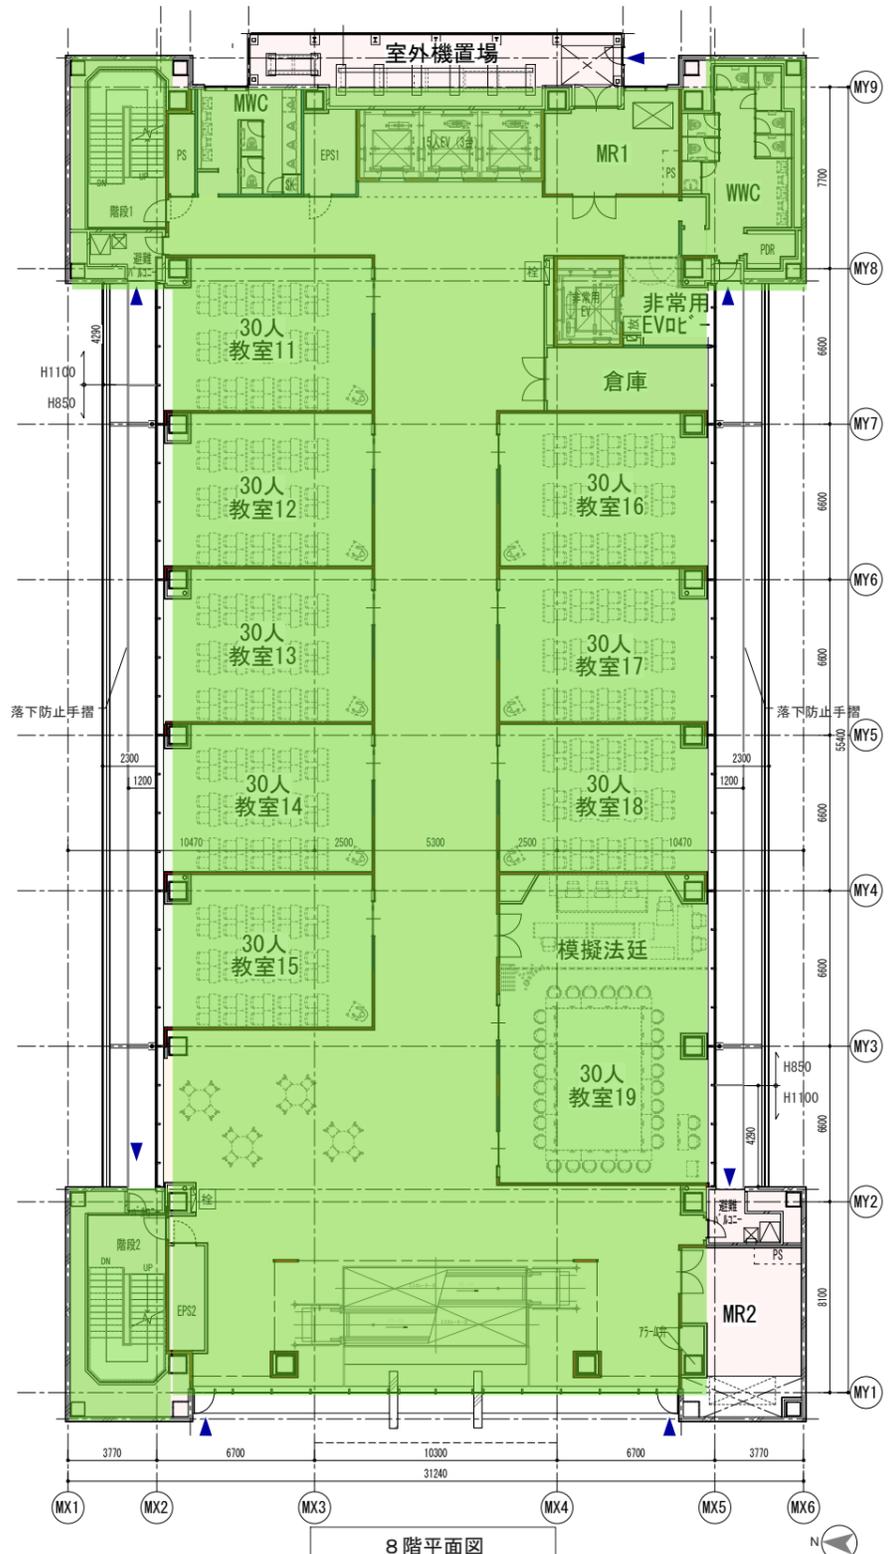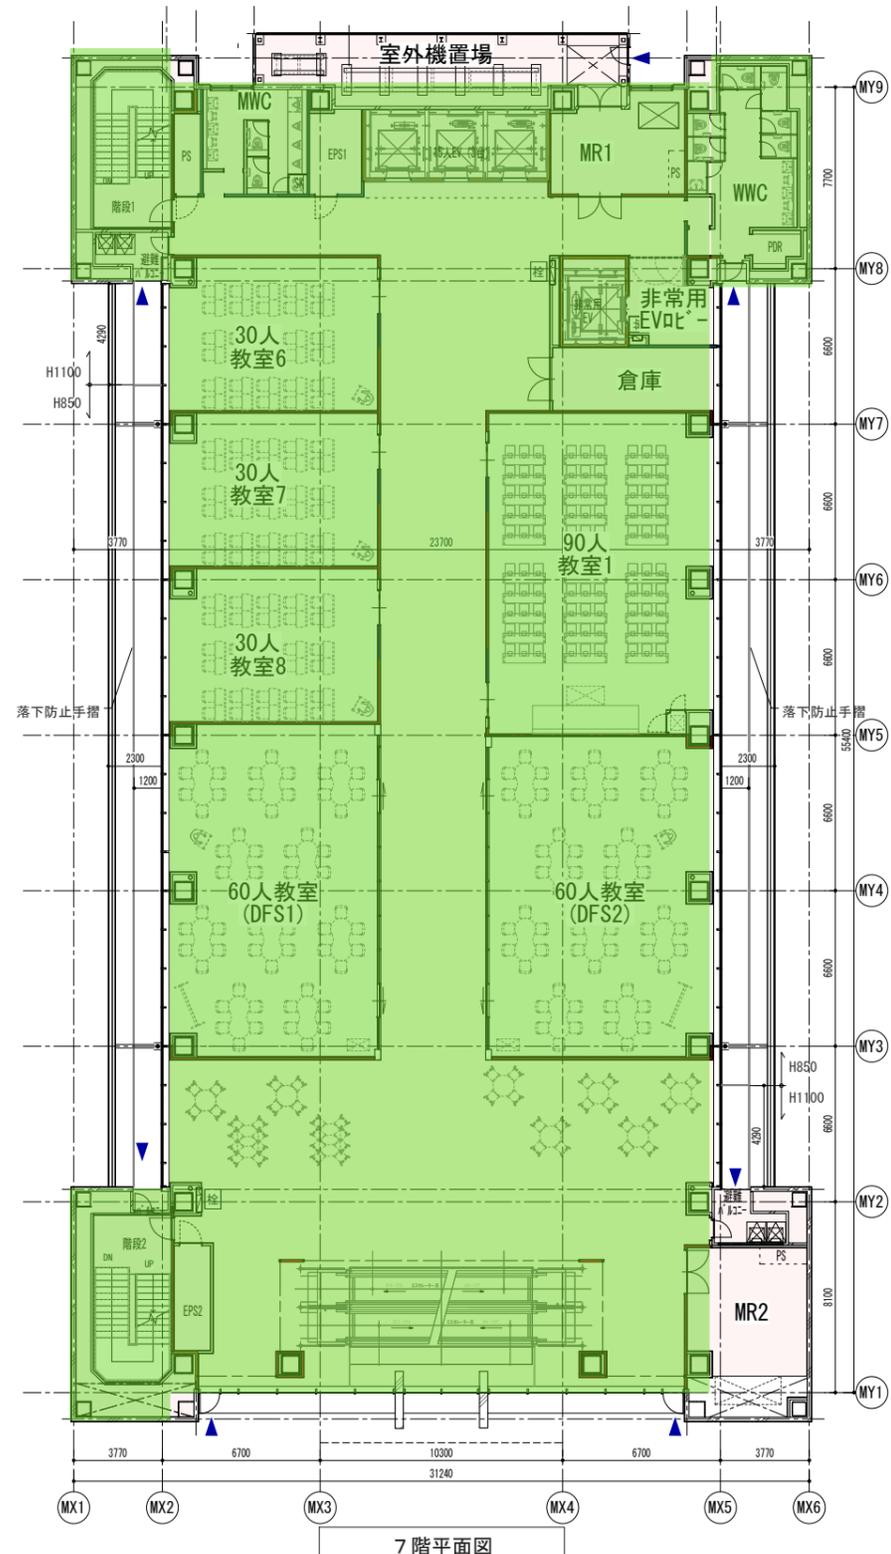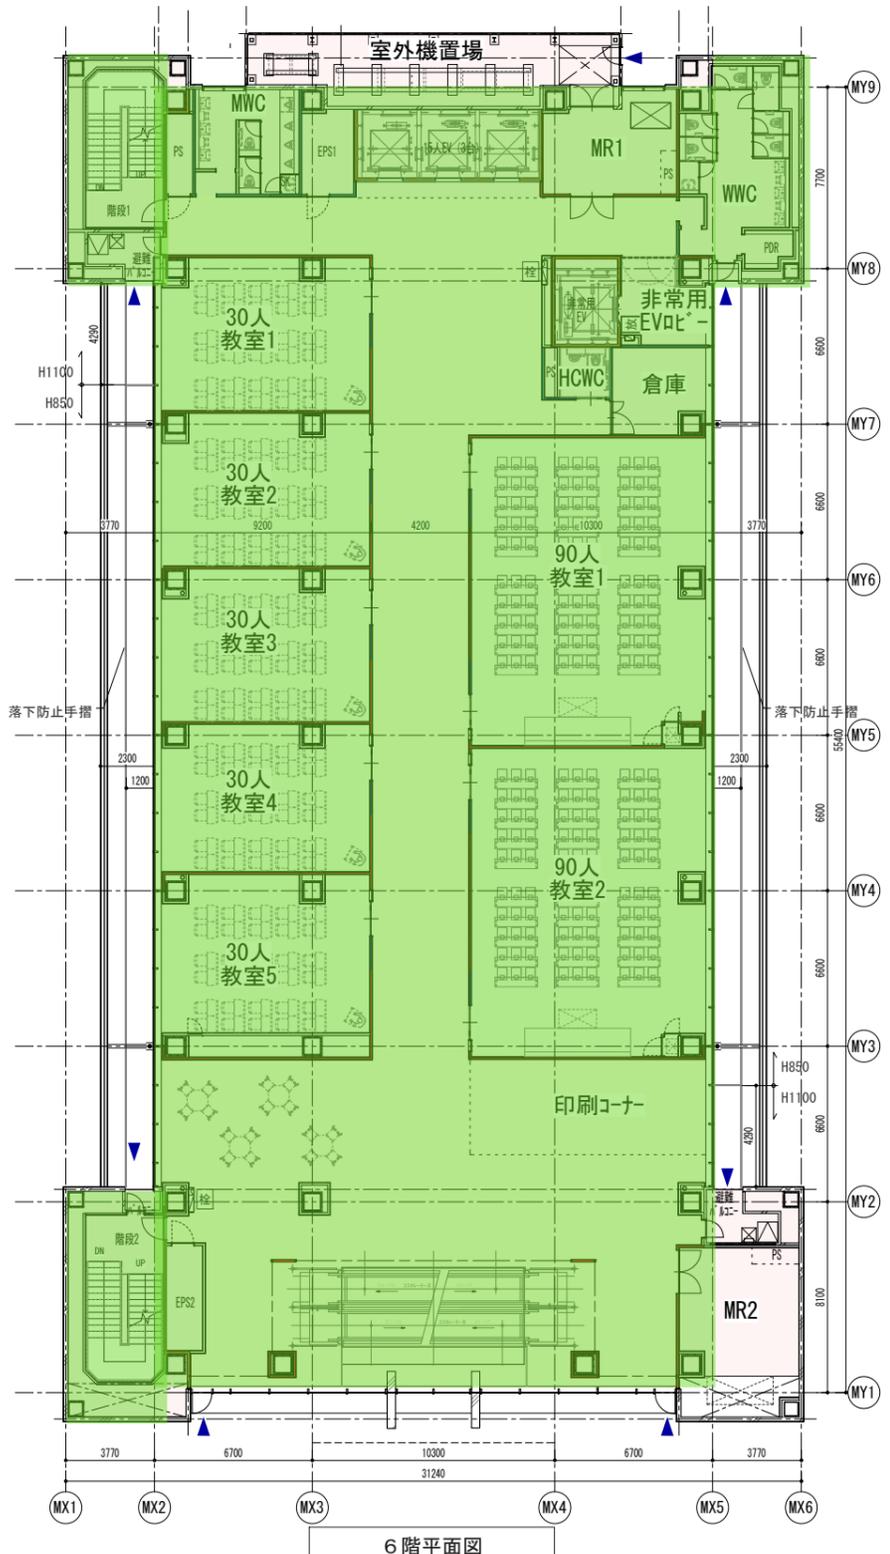


DATE	2017.07.03	PROJ. NO	N2017-007	PROJ. TITLE	新高層棟 平面図 (3)	DWG. NO	A-M003
CHECK				DWG. TITLE	新高層棟 平面図 (3)	SCALE	1:150(A1) 1:300(A3)
							意匠

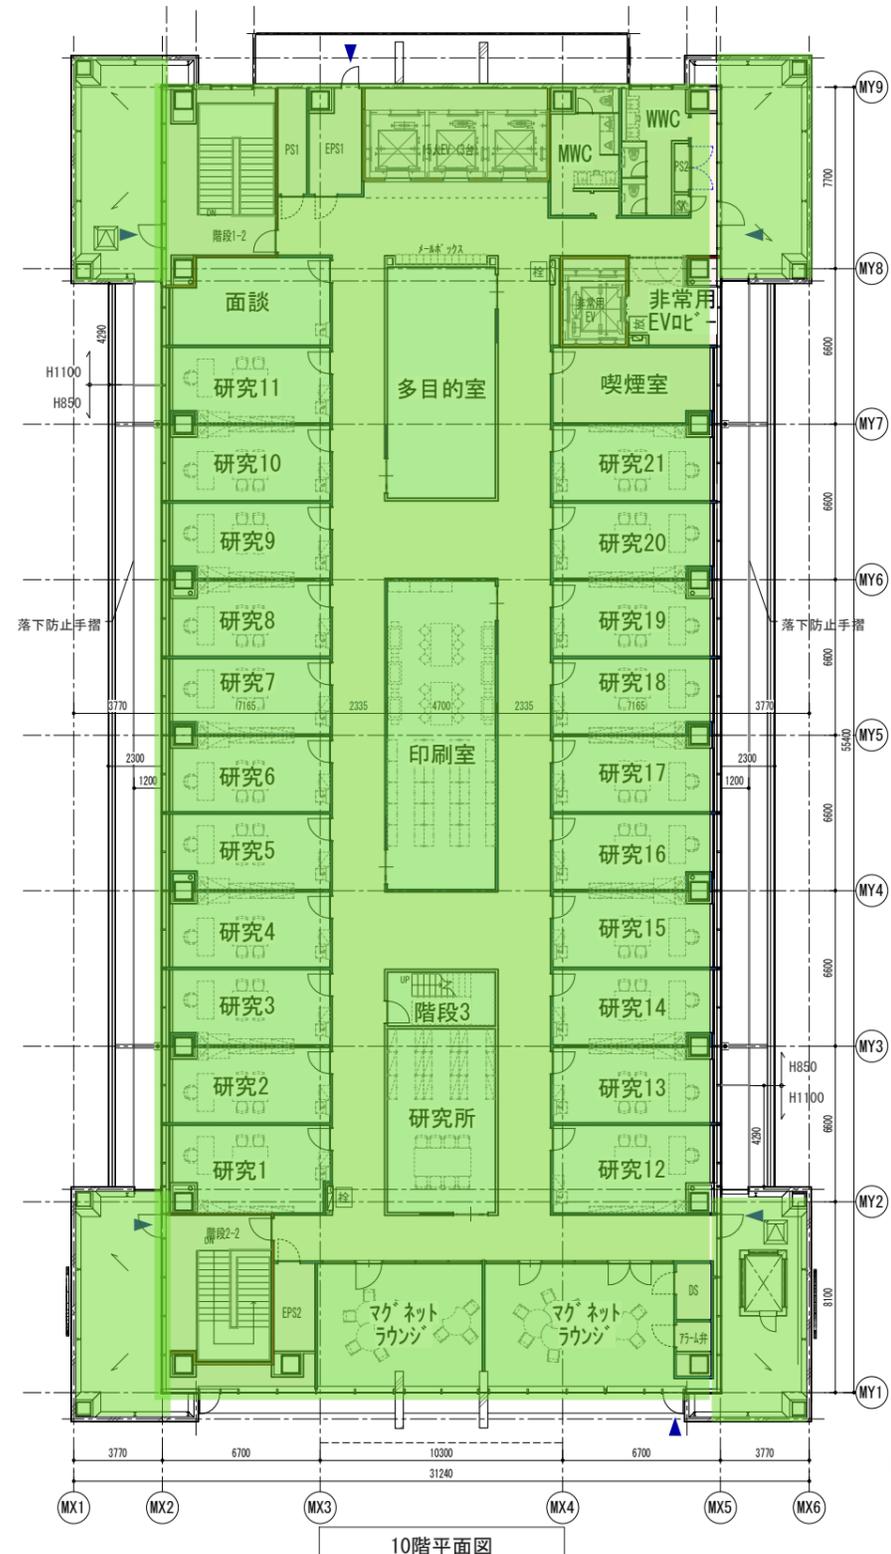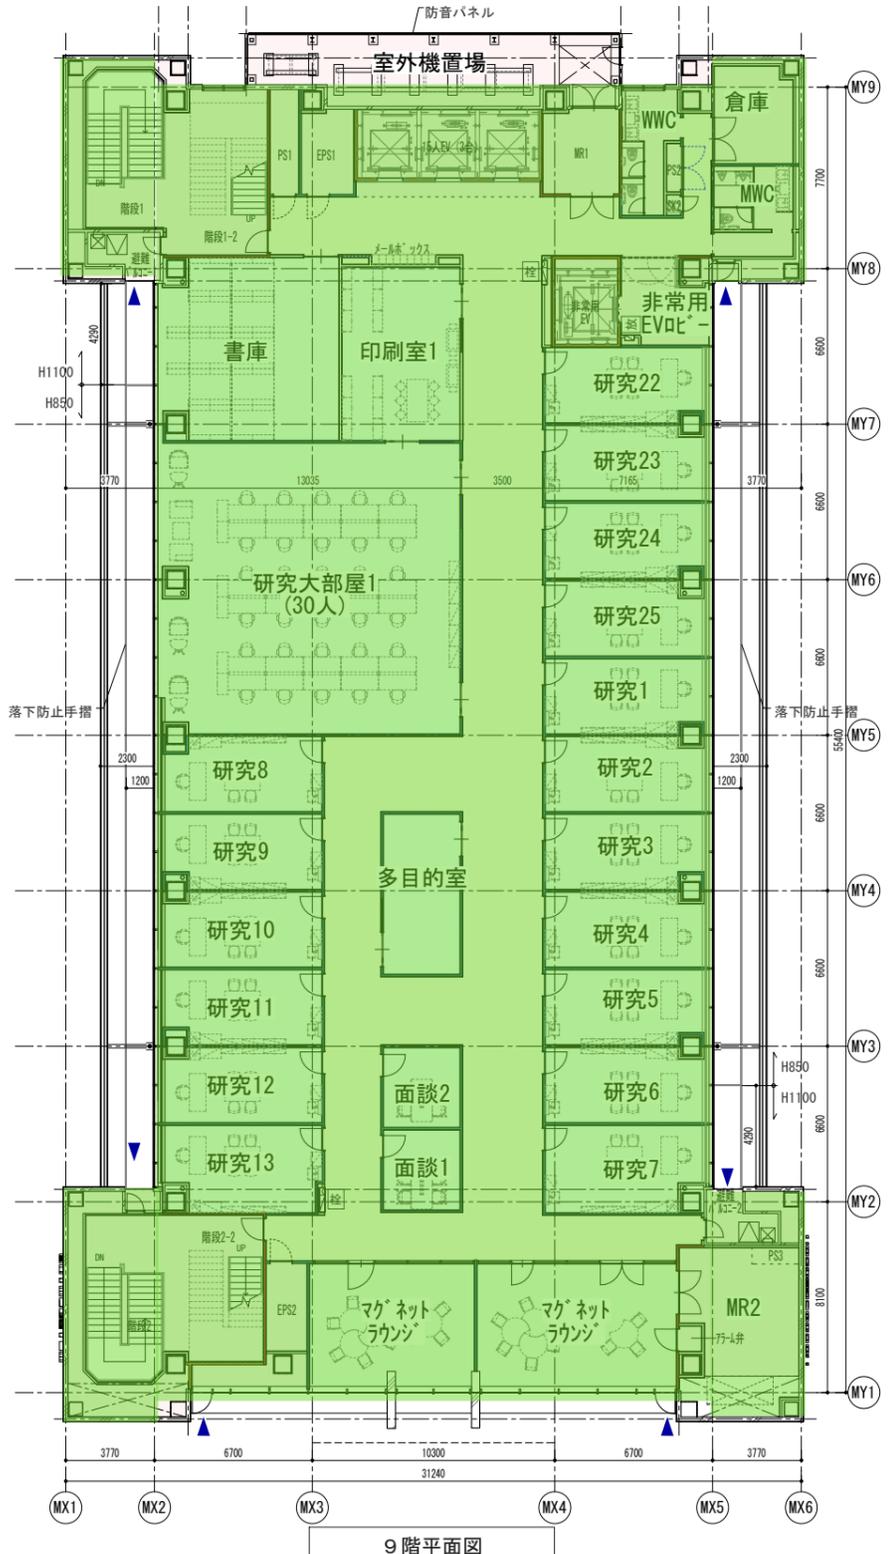


		DATE 2017.07.03	PROJ. NO N2017-007	PROJ. TITLE	意匠
		CHECK		DWG. TITLE 新高層棟 平面図 (4)	DWG. NO A-1004
				SCALE 1:150(A1) 1:300(A3)	


図面-7

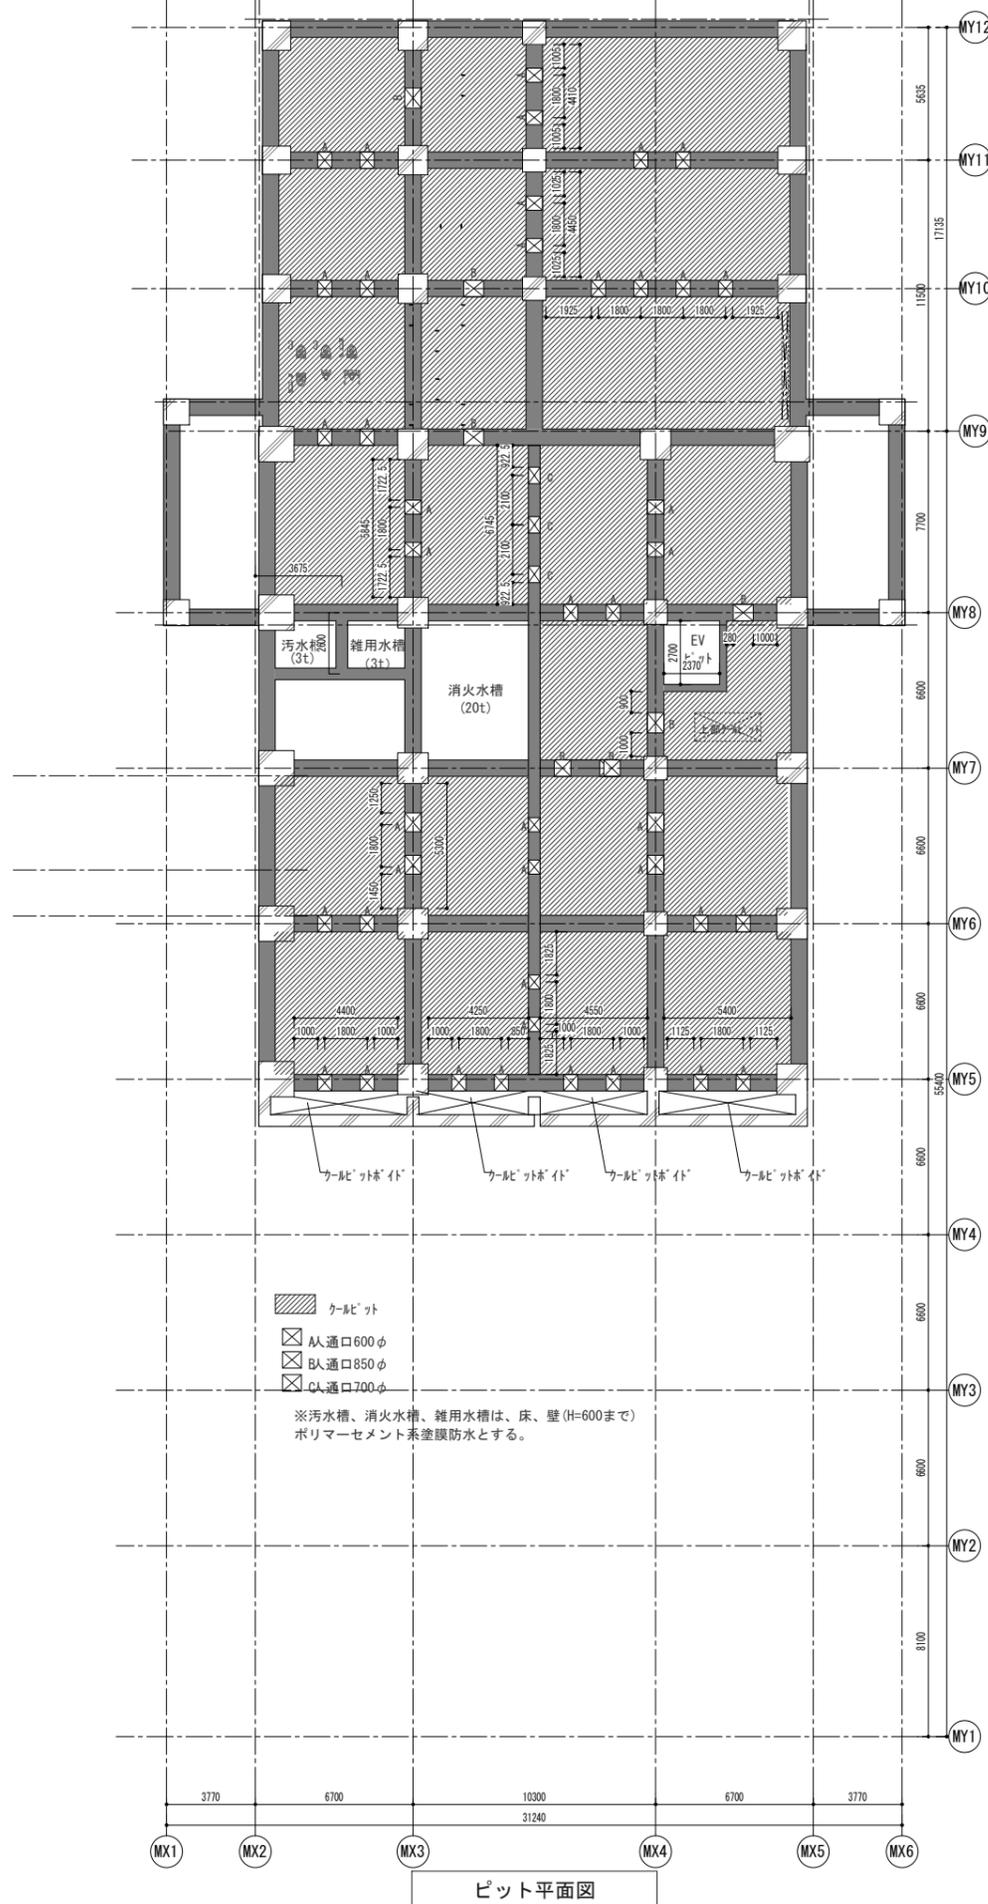

ピット平面図

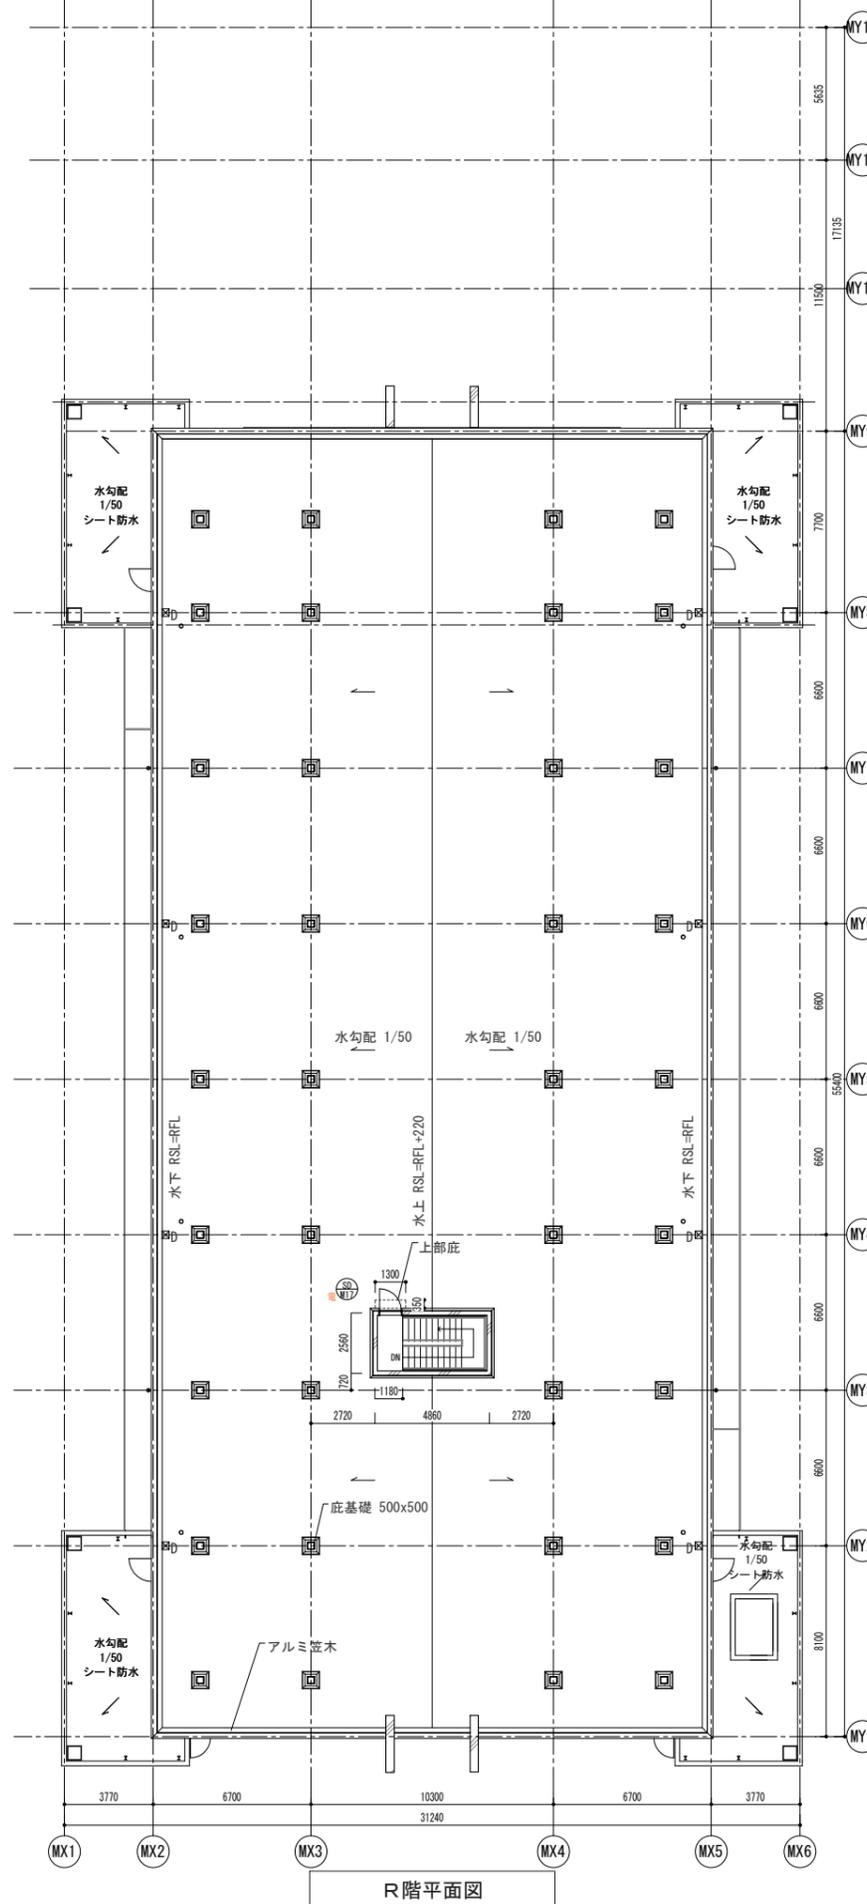


R階平面図

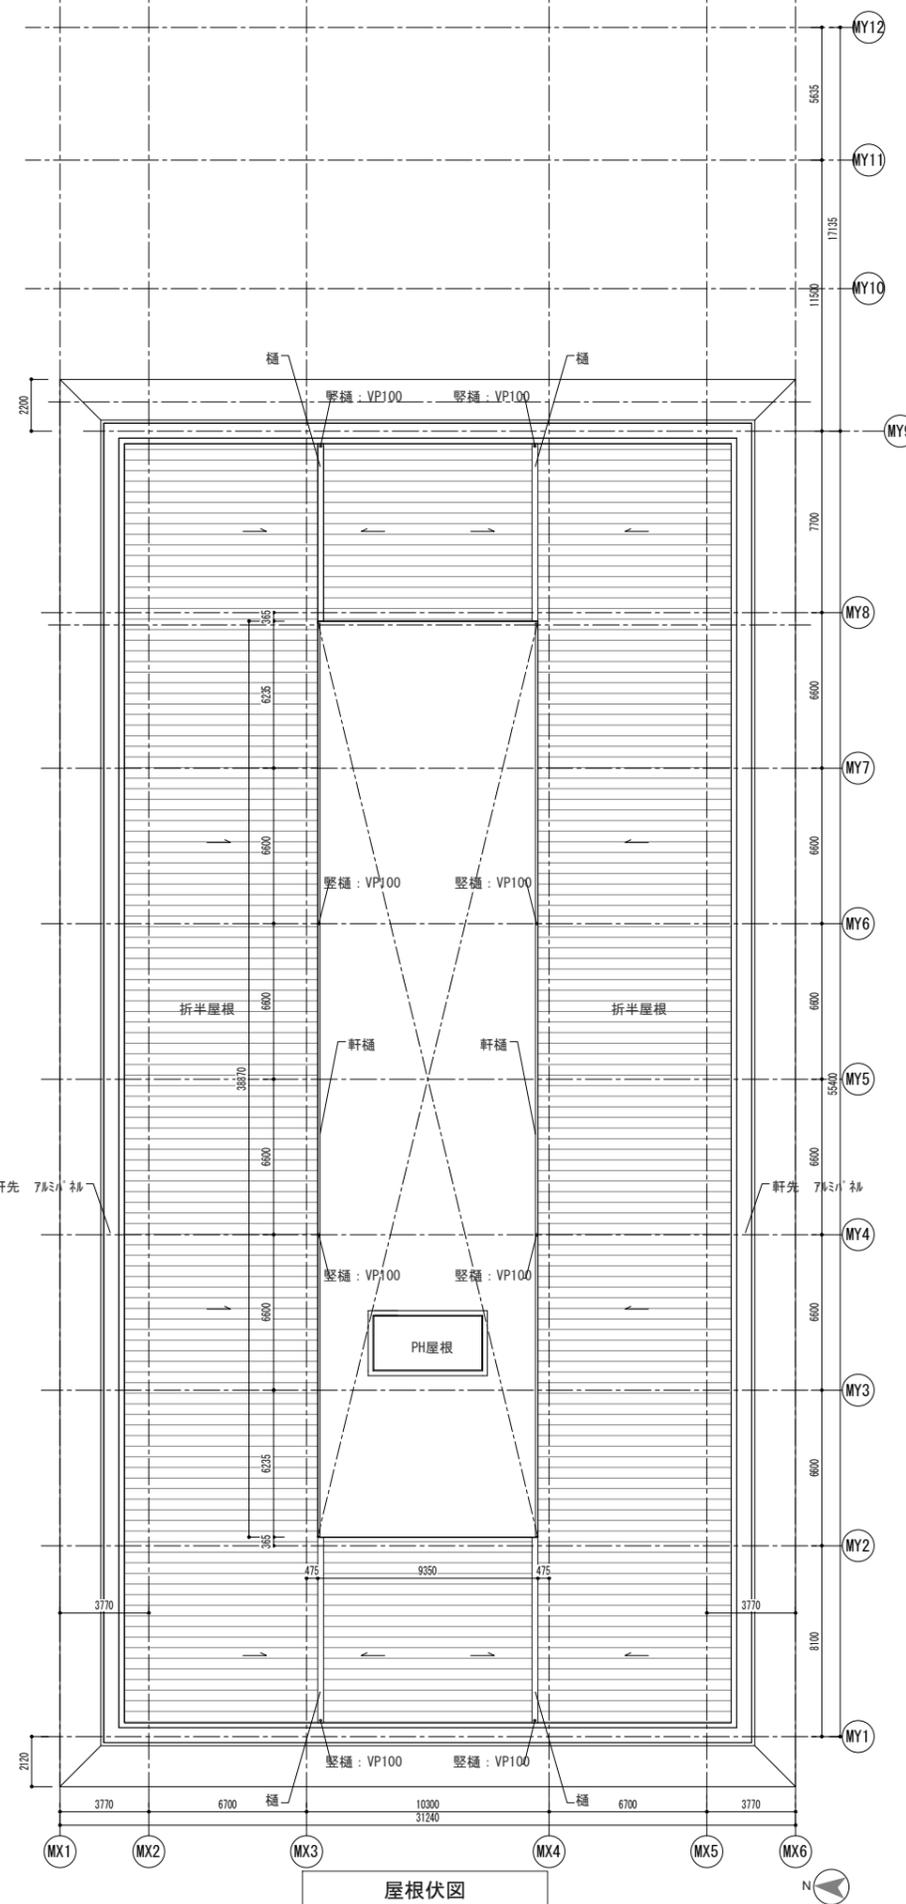


屋根伏図

DATE	2017.07.03	PROJ. NO	N2017-007	PROJ. TITLE	新高層棟	意匠
CHECK				DWG. TITLE	新高層棟 平面図 (5)	DWG. NO
				SCALE	1:150(A1)	A-M005


経済学科の専用

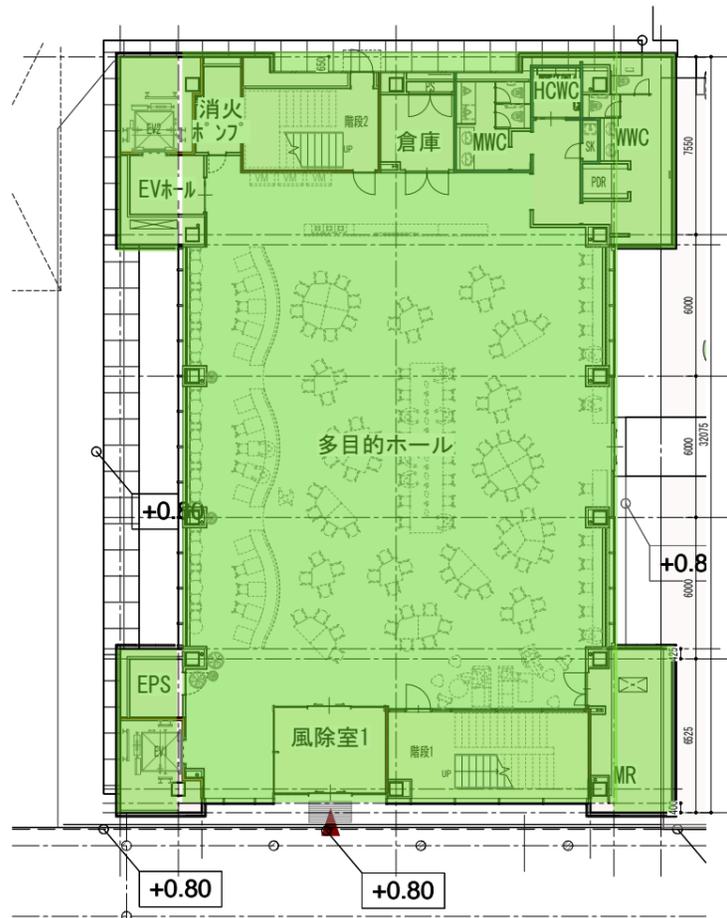


1階平面図

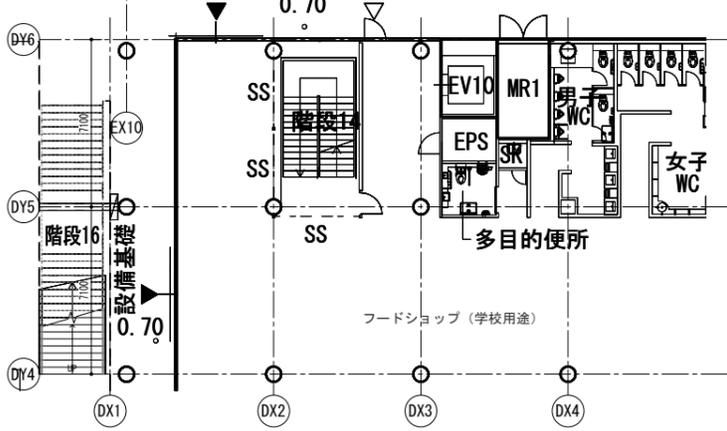


1階平面図

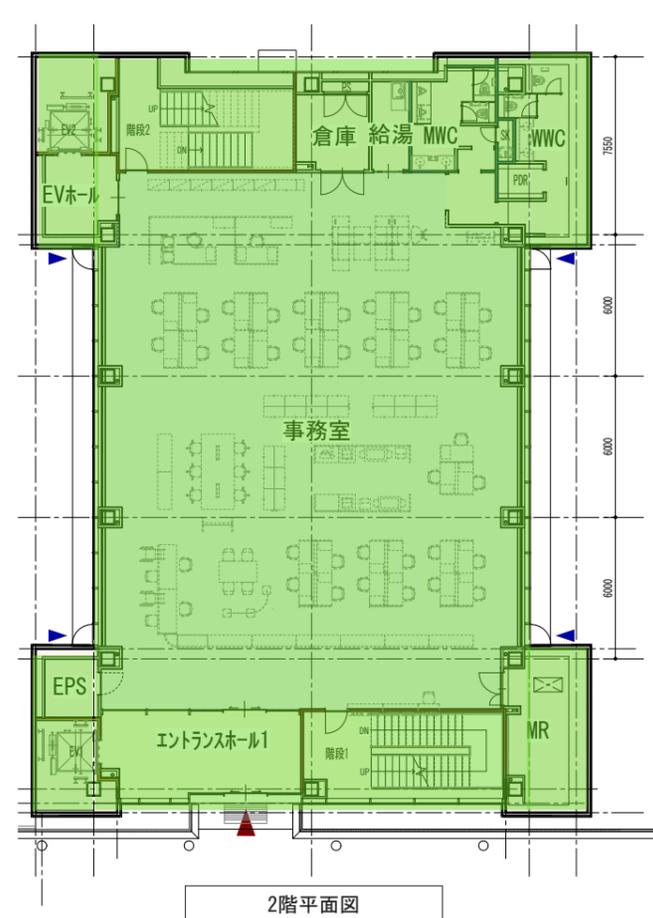


2階平面図

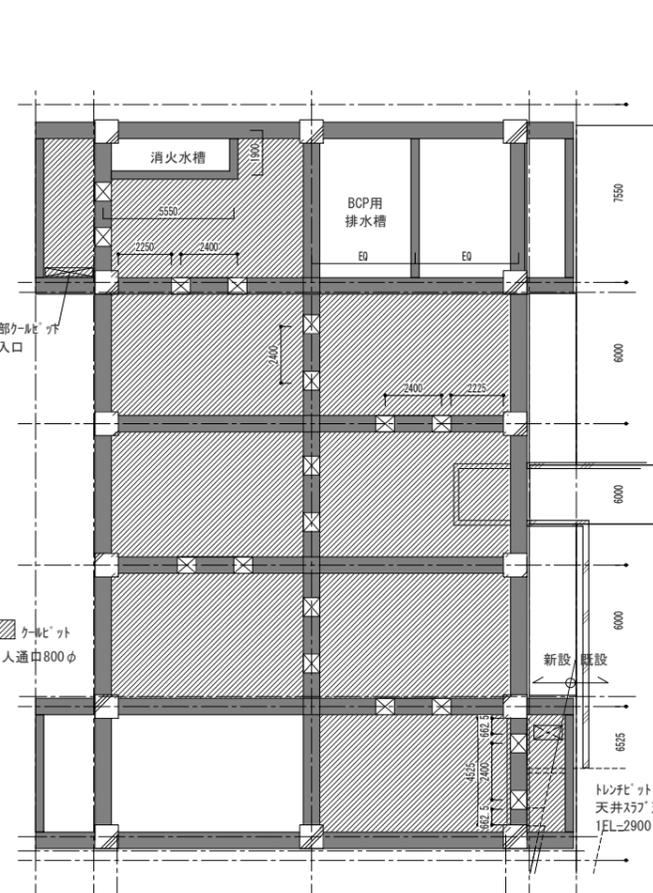


ピット階平面図 Scale 1:300

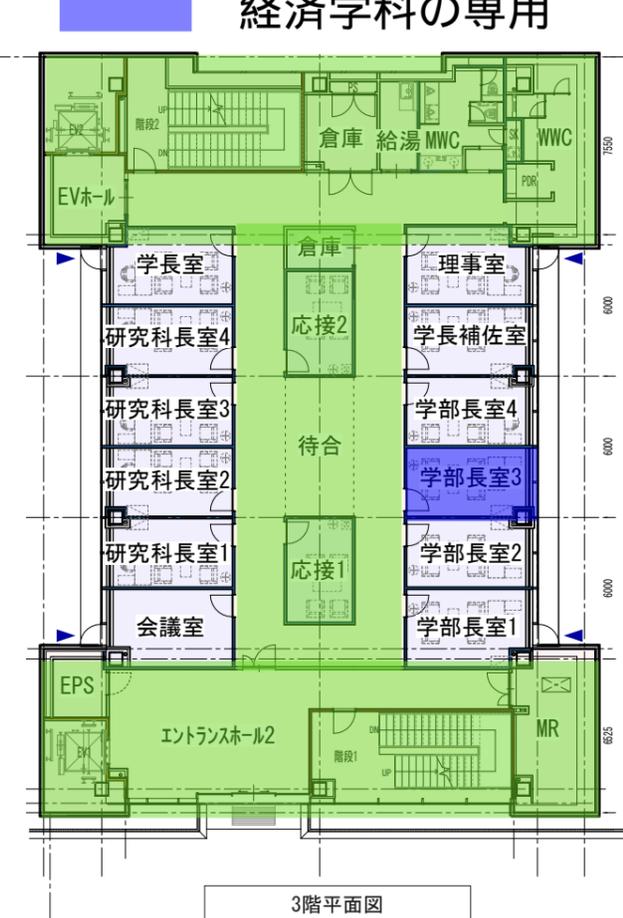


3階平面図

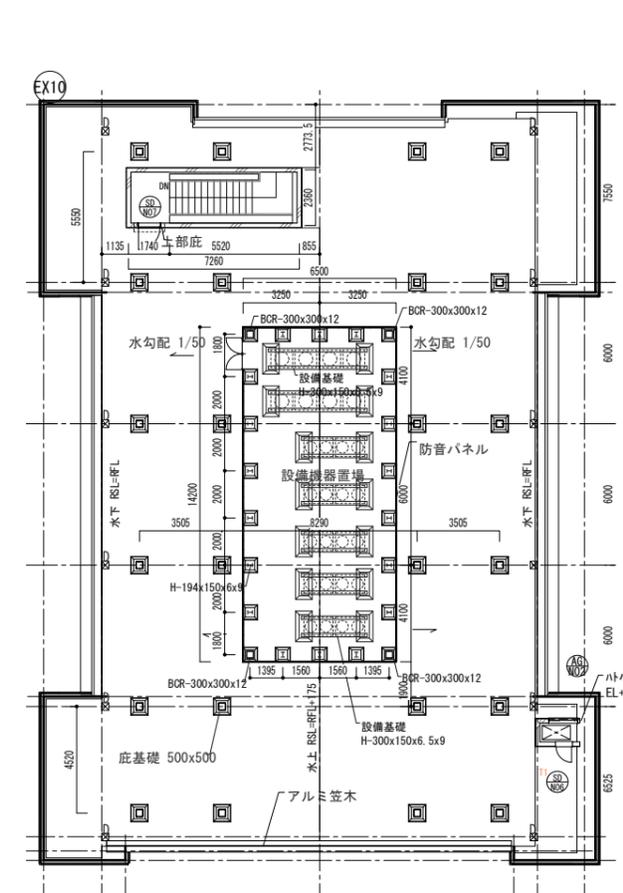


R階平面図

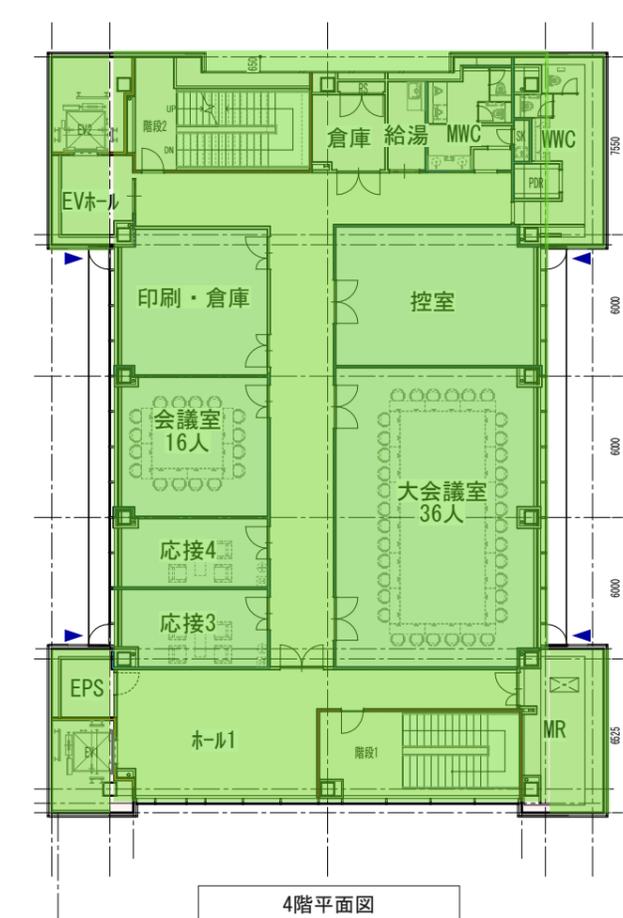

4階平面図

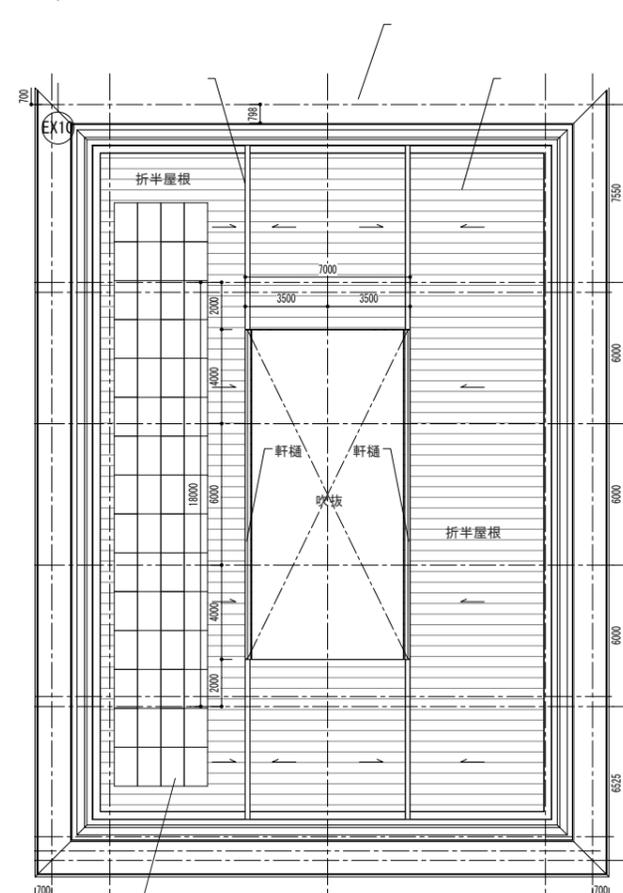


屋根伏図

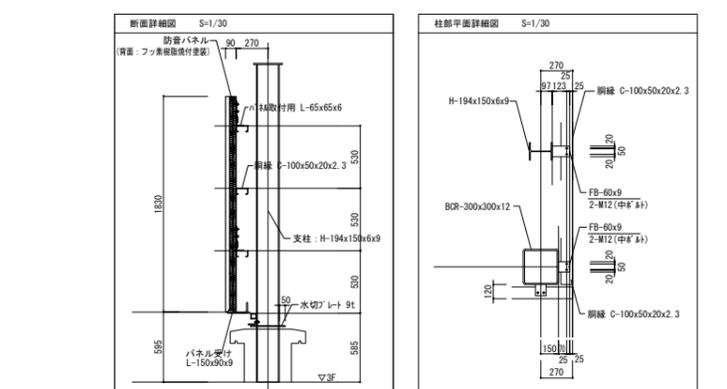

DATE	2017.07.03	PROJ. NO	N2017-007	PROJ. TITLE	事務棟 平面図	意匠
CHECK				DWG. TITLE	事務棟 平面図	DWG. NO
				SCALE	1:150(A1) 1:300(A3)	A-01

# 愛知学院大学 名城公園キャンパス 講堂棟 1F


 経済学科と他の研究科・学部の共用

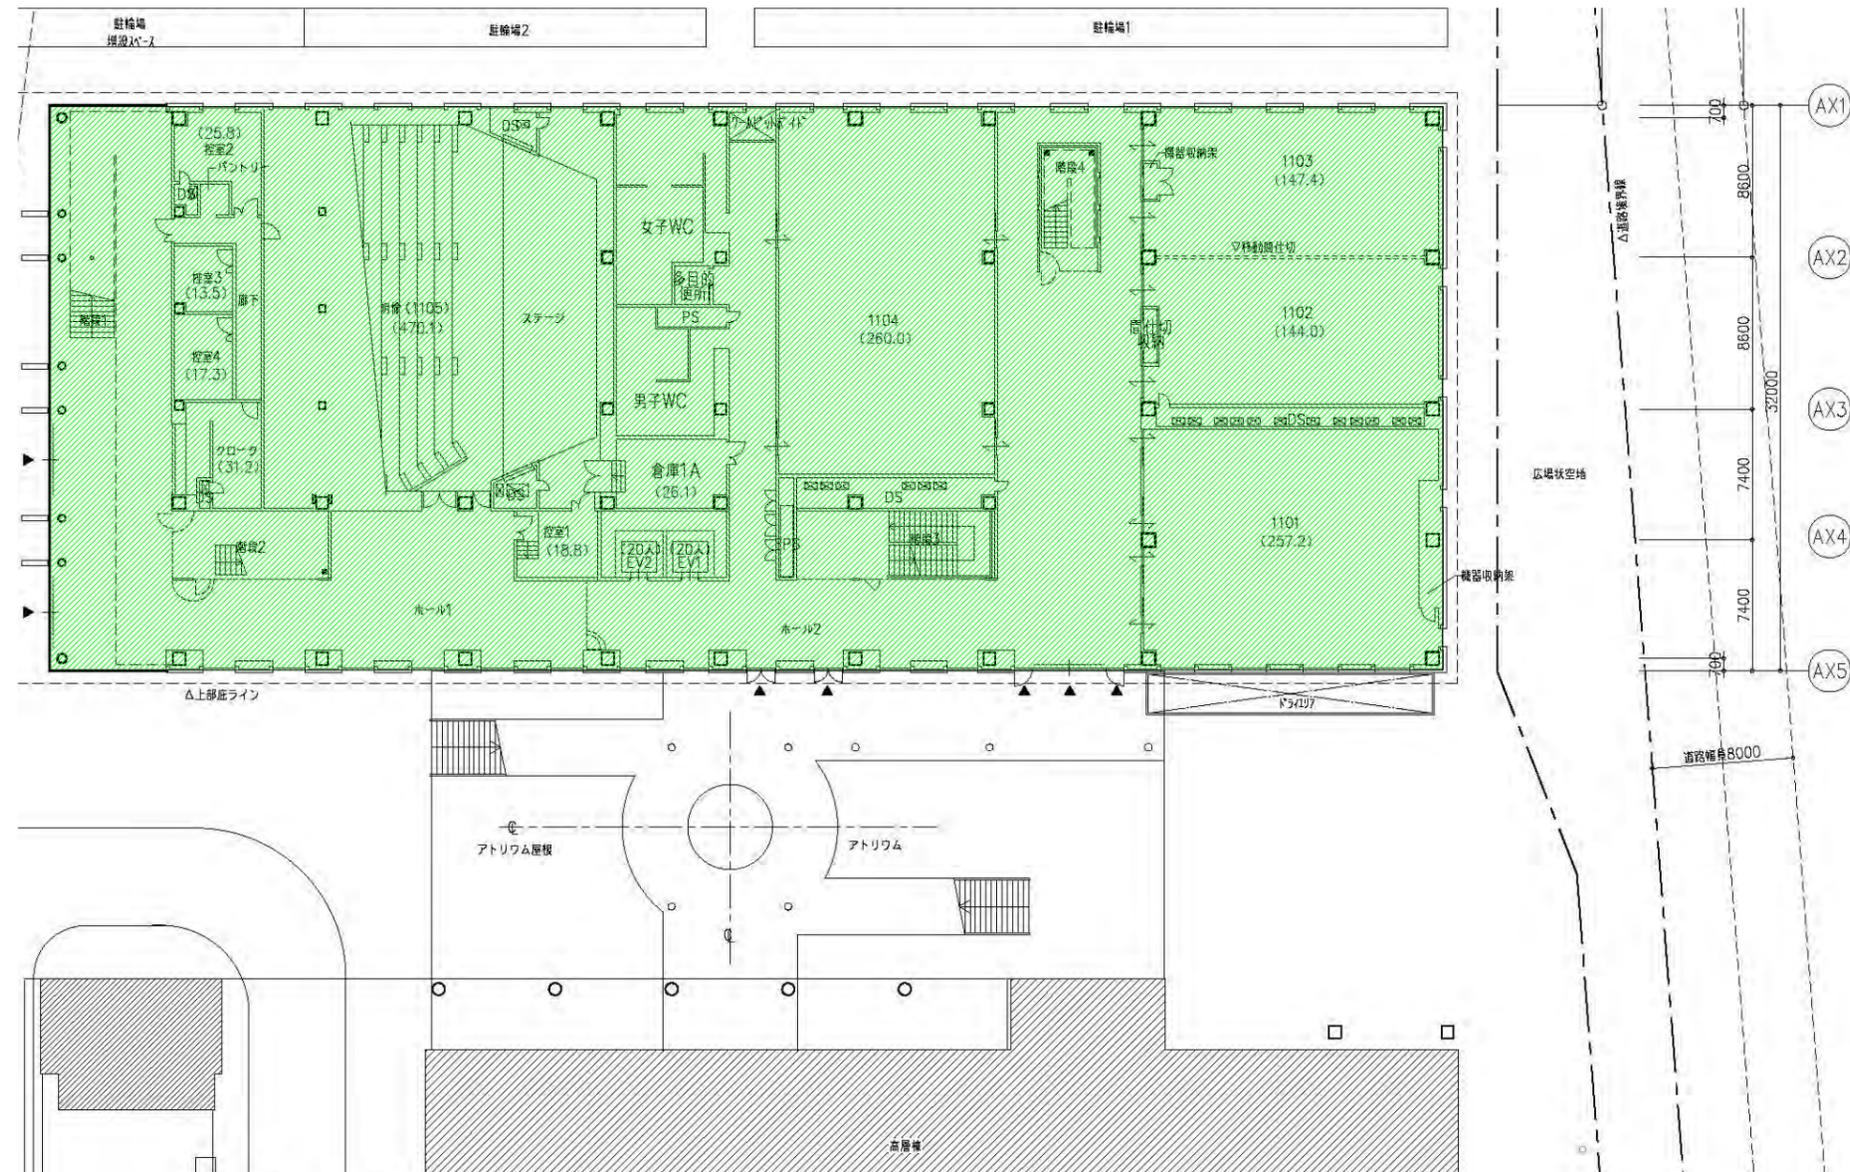


愛知学院大学 名城公園キャンパス 講堂棟 2～3F



経済学科と他の研究科・学部の共用

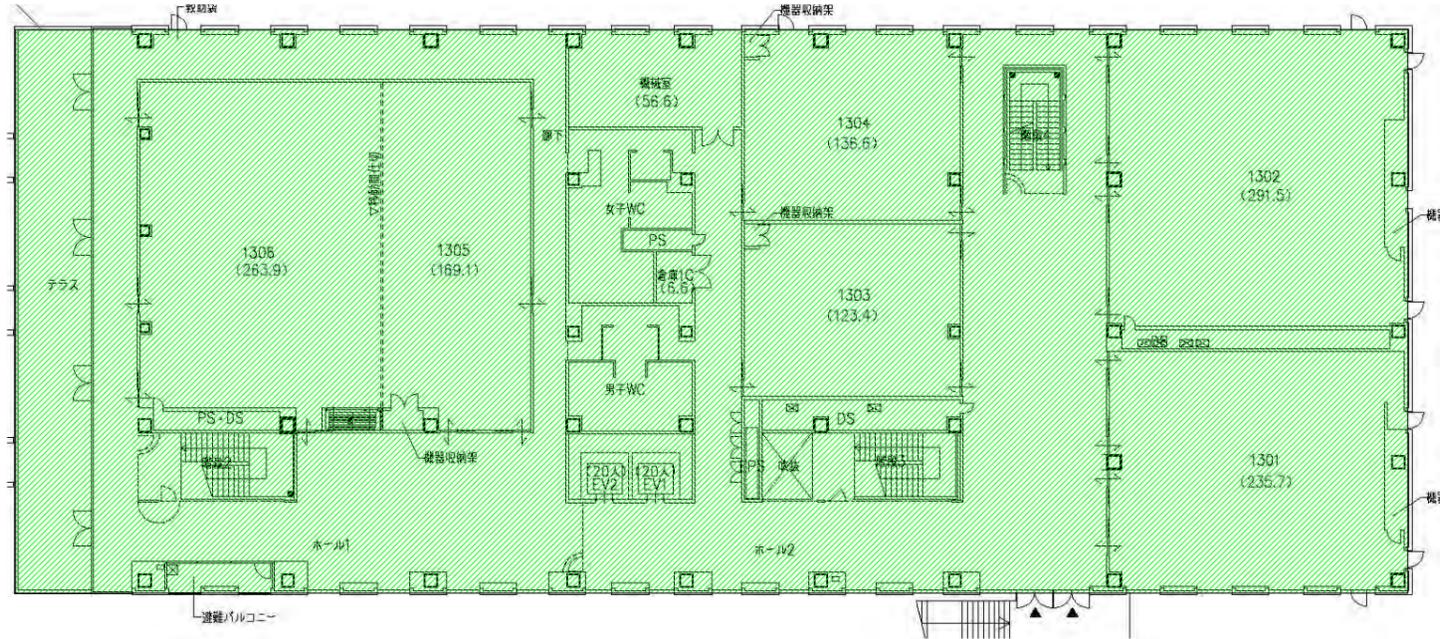


講堂棟 3階

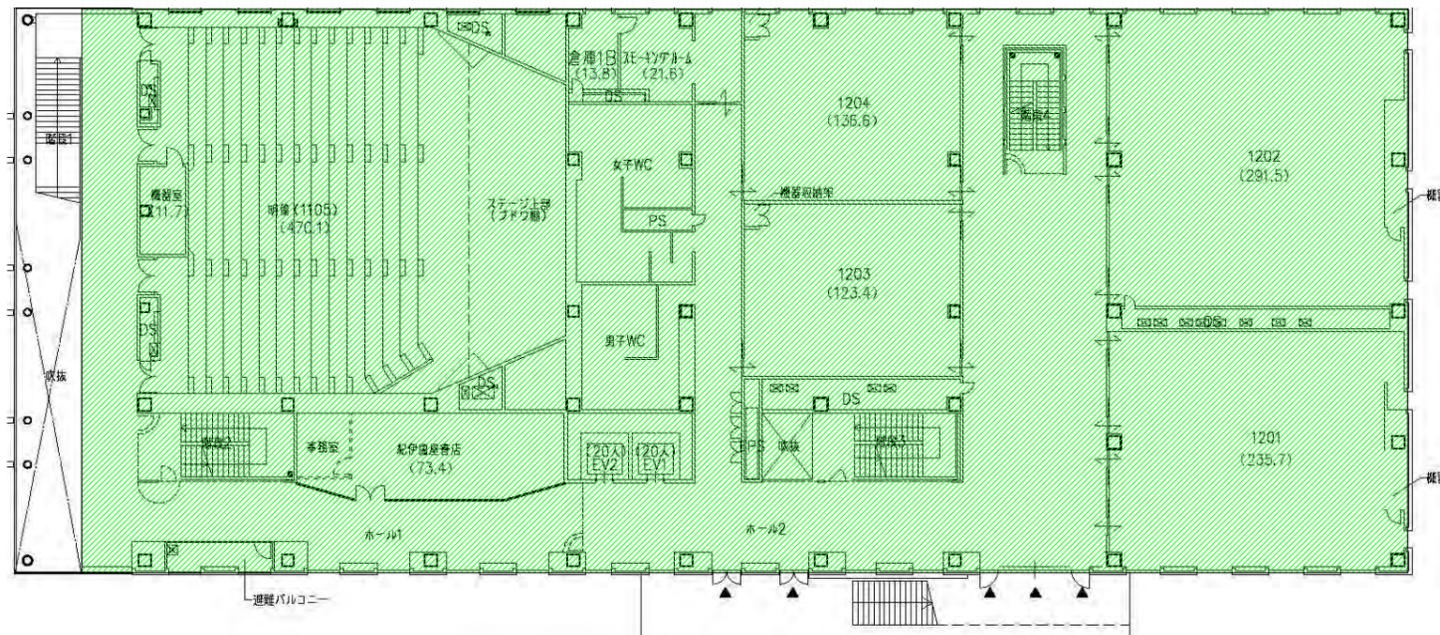

講堂棟 2階

# 愛知学院大学 名城公園キャンパス 高層棟 1F


 経済学科と他の研究科・学部との共用

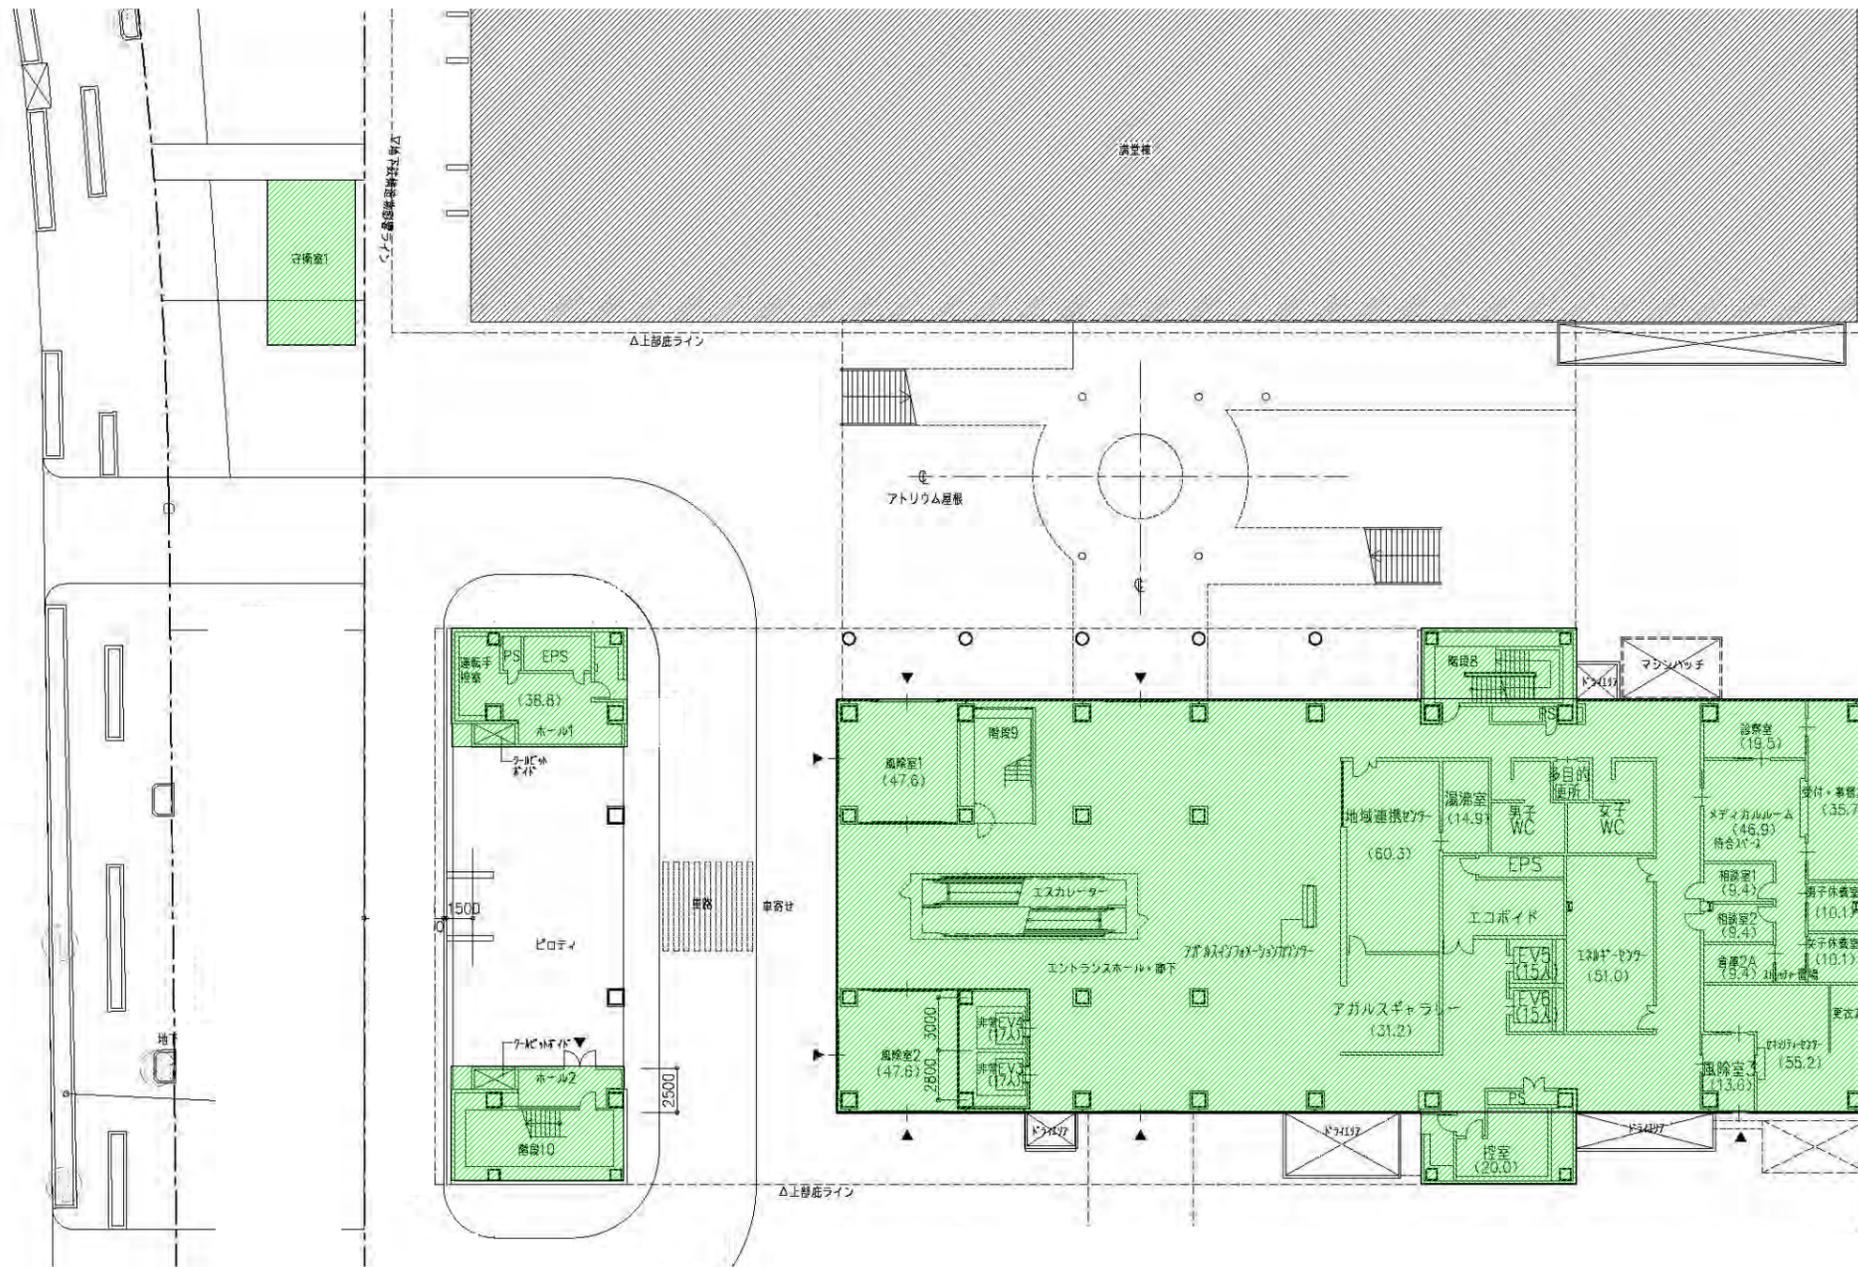


# 愛知学院大学 名城公園キャンパス 高層棟 2～3F



経済学科と他の研究科・学部の共用

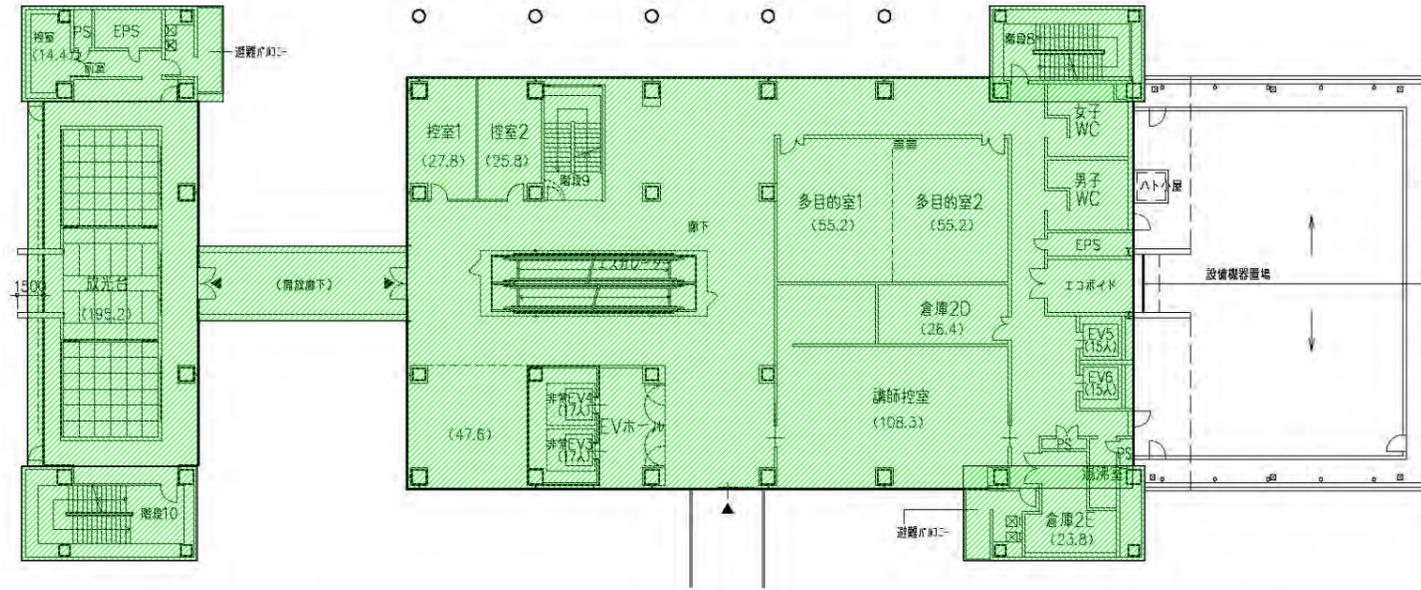

高層棟 3階




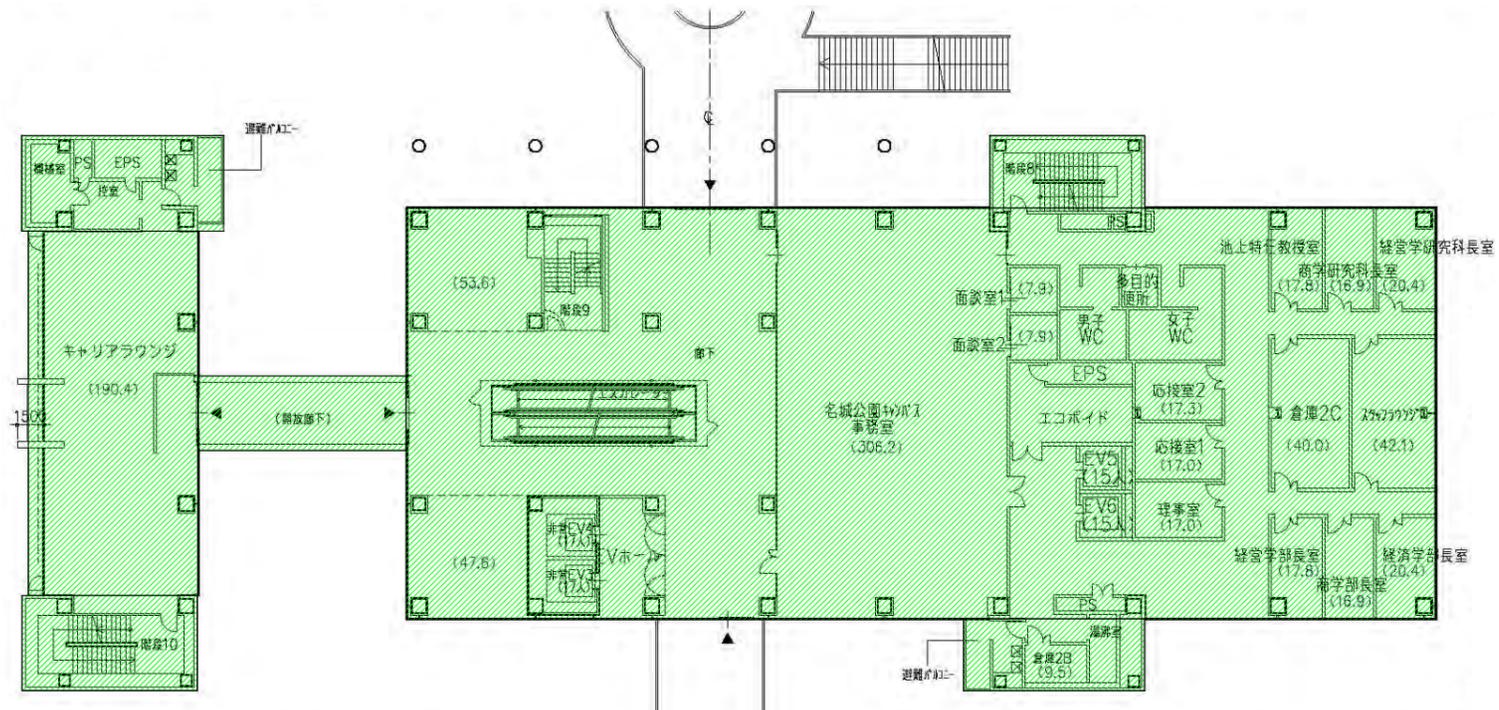


高層棟 2階

# 愛知学院大学 名城公園キャンパス 高層棟 4～7F

経済学科と他の研究科・学部の共用


経済学科の専用

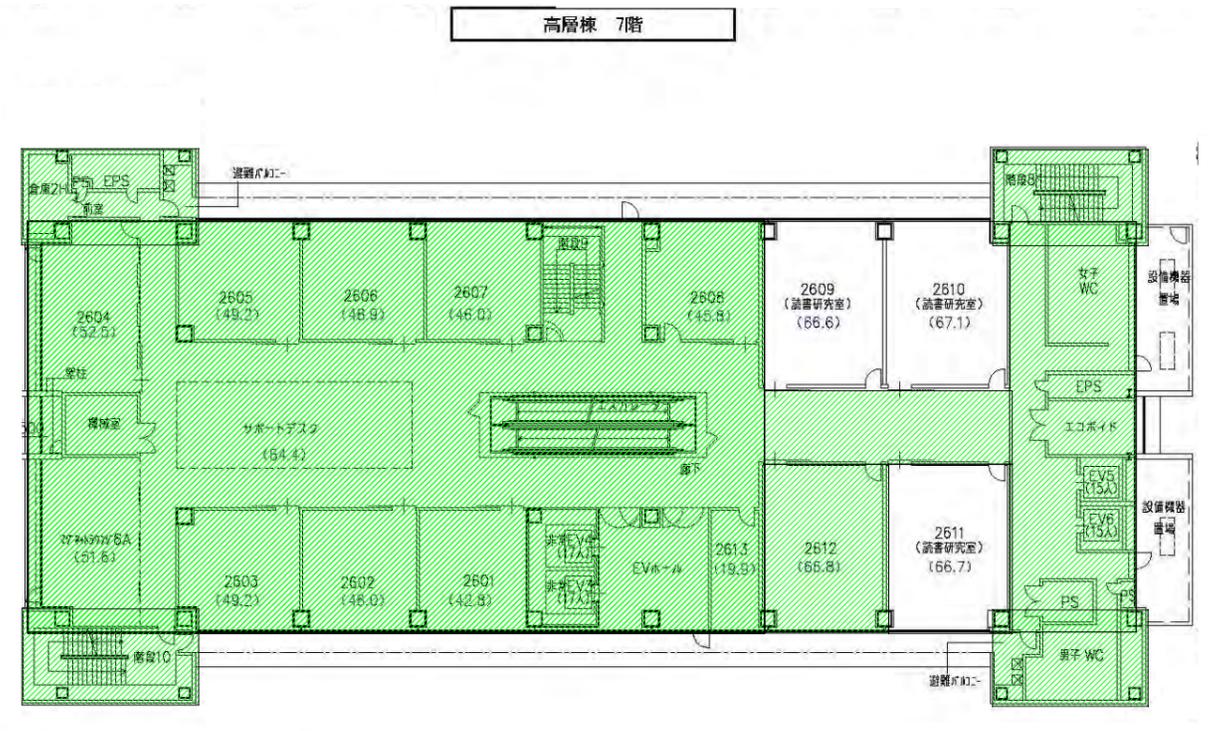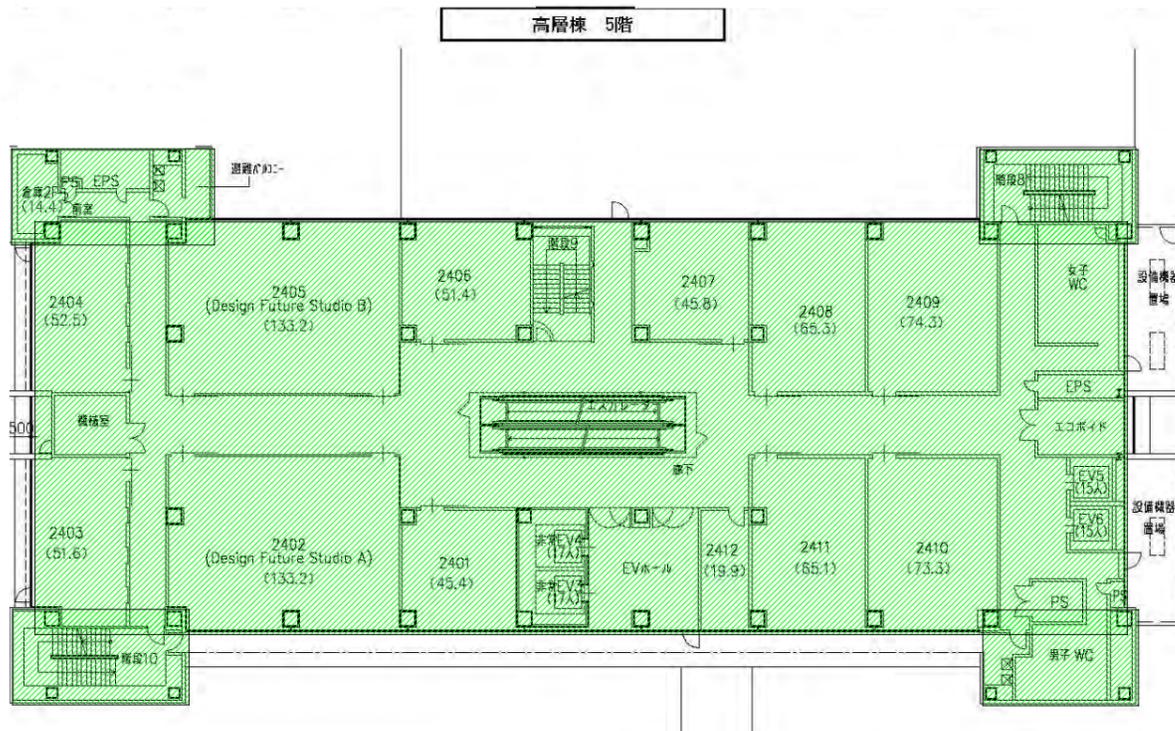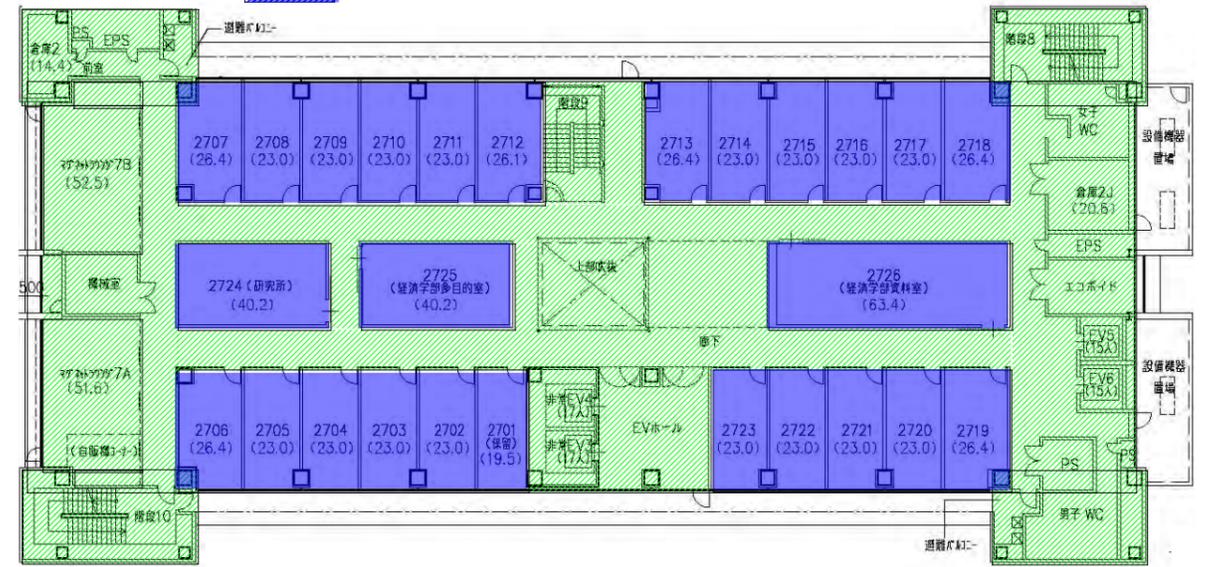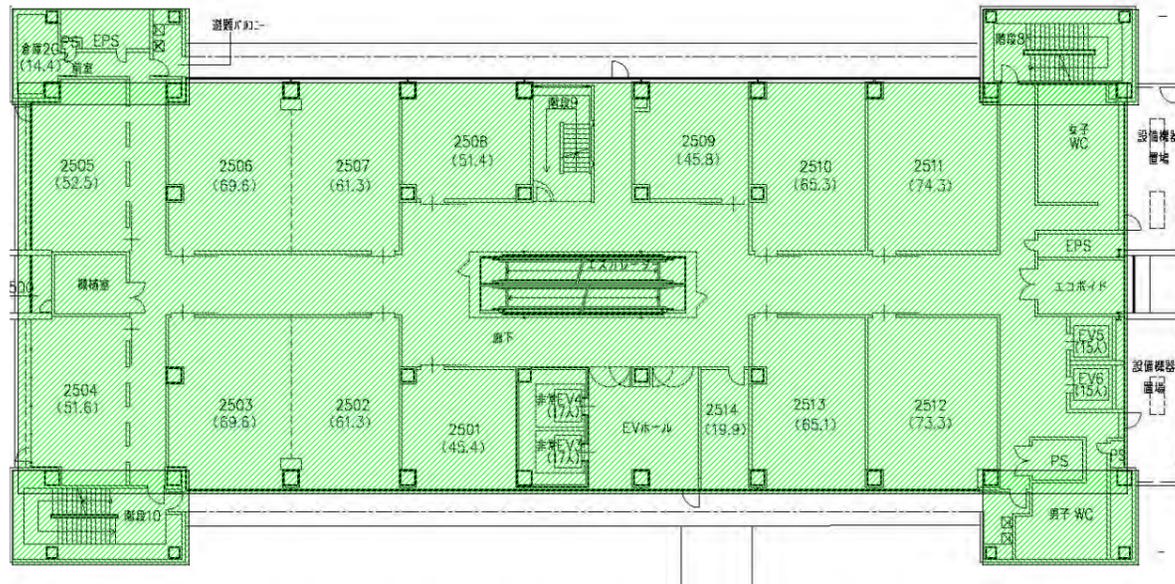




愛知学院大学 名城公園キャンパス 図書館棟ピット～2F


経済学科と他の研究科・学部との共用

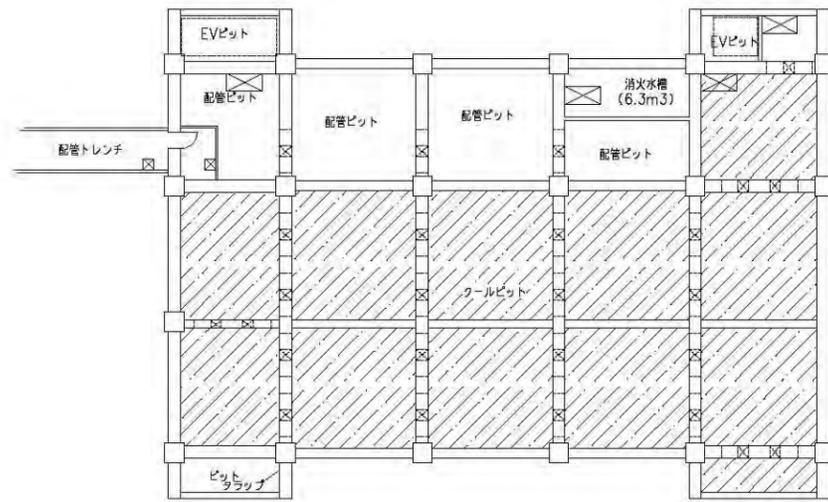


PC室・図書館棟 ピット1

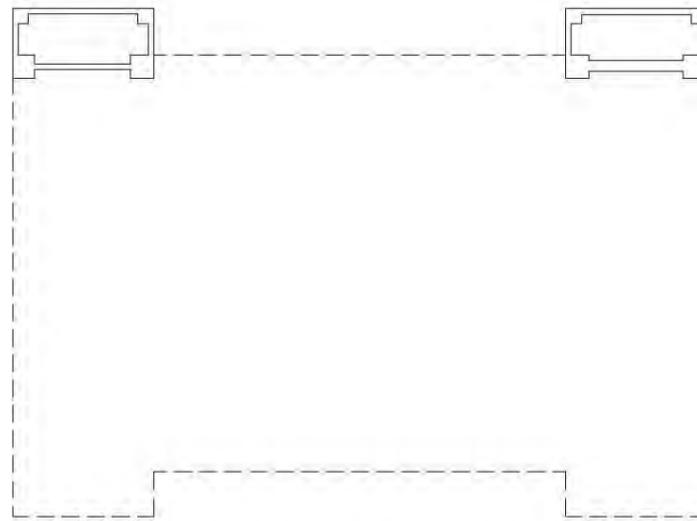

PC室・図書館棟 ピット2

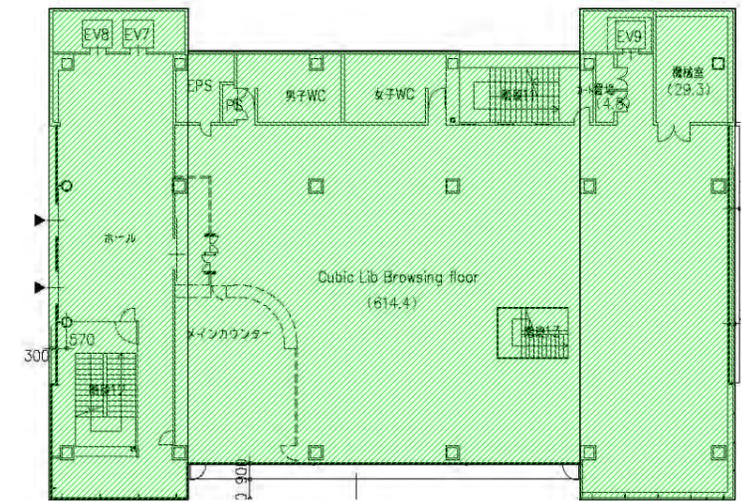



PC室・図書館棟 2階

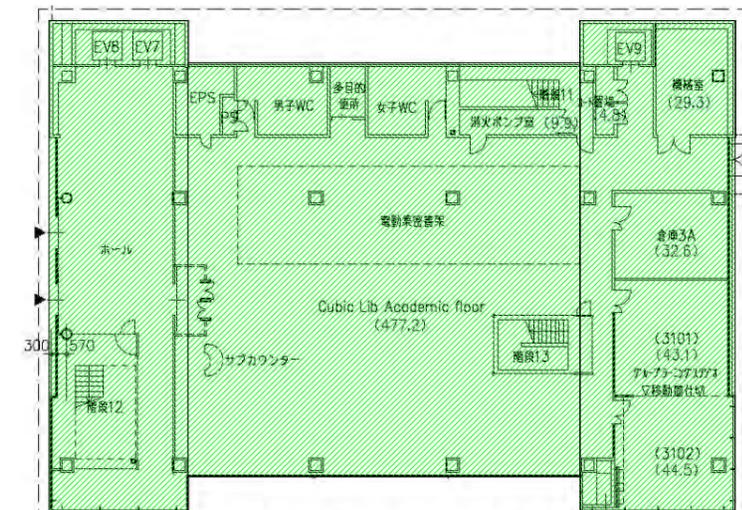


PC室・図書館棟 1階

愛知学院大学 名城公園キャンパス 図書館棟 3F~屋根


 経済学科と他の研究科・学部の共用

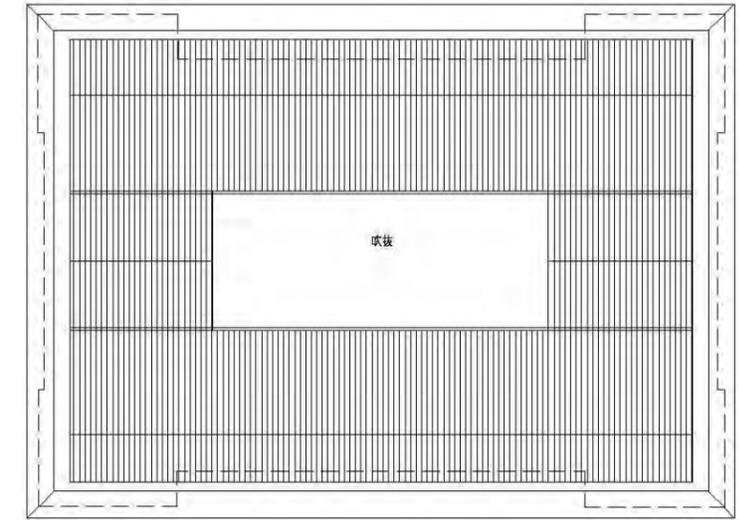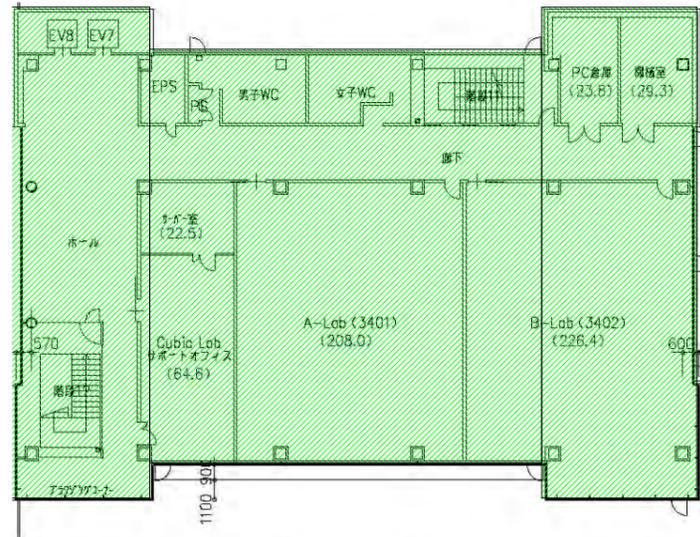

PC室・図書館棟 4階

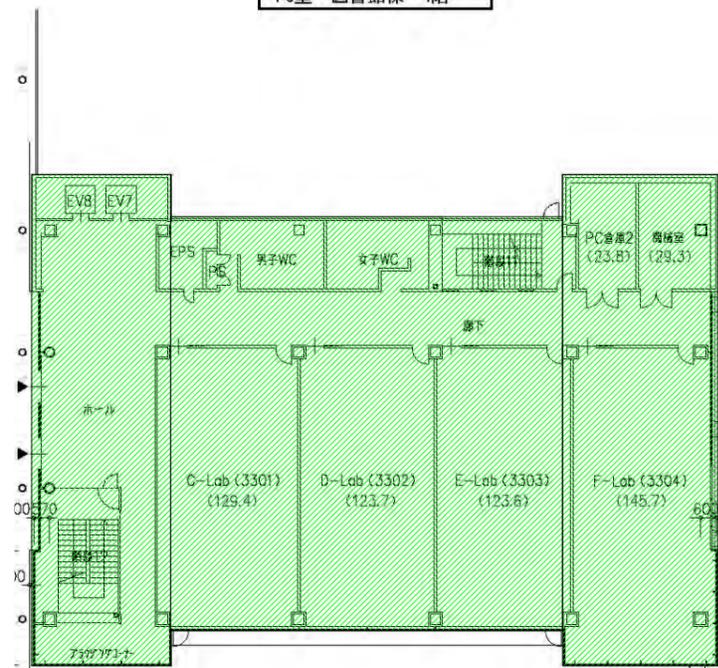

PC室・図書館棟 屋根伏

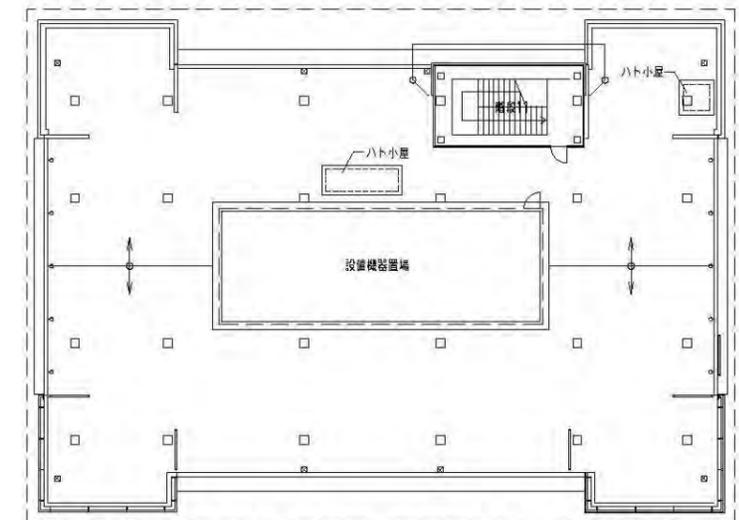

PC室・図書館棟 3階


PC室・図書館棟 R階



# 愛知学院大学 名城公園キャンパス 食堂棟 2F



経済学科と他の研究科・学部との共用

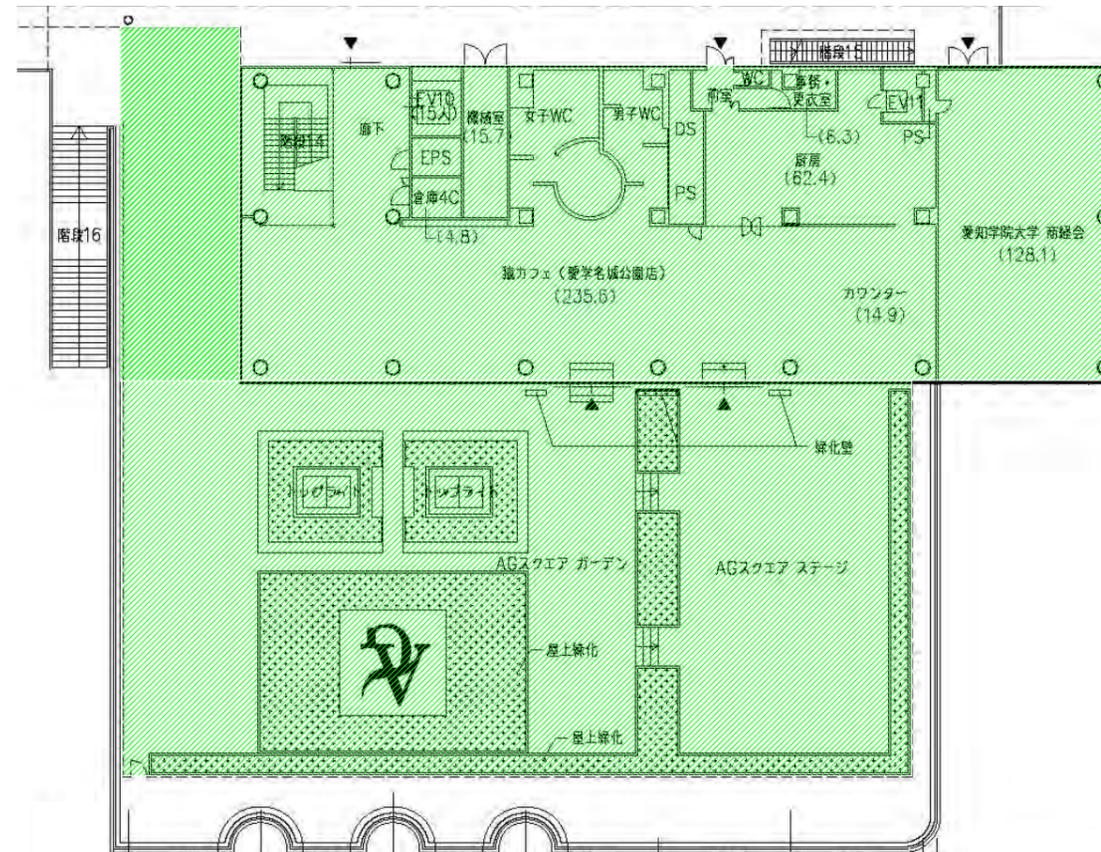

# 愛知学院大学学則(案)

## 第1章 総 則

第1条 本大学は、教育基本法及び学校教育法の規定に基づき、学問の独立を全うし、真理の探求と学理の応用に努め、深く専門の学芸を教授研究し、その普及を図ることを目的とし、併せて本大学設立の趣旨である仏教精神、とくに禅の教えを身につけた個性豊かにして教養高く、国家及び社会の形成者として有能な人材を育成し、もって文化の創造発展と人類の福祉に貢献することを使命とする。

第1条の2 本大学は、その教育研究水準の向上を図り、本大学の目的及び社会的使命を達成するため、教育研究活動の状況について自ら点検及び評価を行い、その結果を公表する。

2 前項の点検、評価等に関することは、別にこれを定める。

3 本大学は、第1項の点検及び評価の結果について、政令で定める期間ごとに、文部科学大臣の認証を受けた者による評価を受けるものとする。

第1条の3 本大学は、人材の養成に関する目的その他の教育研究上の目的を定め、広く社会に公表する。

2 前項の目的は、別にこれを定める。

第1条の4 本大学は、その教育研究活動等の状況について、広く社会に周知を図ることができる方法によって、積極的に情報を提供する。

第1条の5 本大学は、その教育研究成果を広く社会に提供し、社会の発展に寄与する。

第2条 本大学は、愛知学院大学と称する。

第3条 本大学に、学部、大学院、留学生別科その他の教育研究組織を置く。

第3条の2 大学院、留学生別科その他の教育研究組織に関する学則及び規程は、別にこれを定める。

第4条 本大学に下記の学部及び学科を置き、修業年限は次のとおりとする。

学 部	学 科	修業年限
文 学 部	宗教文化学科 歴史学科 英語英米文化学科 日本文化学科 グローバル英語学科	4年
商 学 部	商 学 科	4年
経 営 学 部	経営学科	4年
経 済 学 部	経済学科	4年
法 学 部	法律学科 現代社会法学科	4年
総 合 政 策 学 部	総合政策学科	4年
健 康 科 学 部	健康科学科 健康栄養学科	4年
心 理 学 部	心理学科	4年
歯 学 部	歯 学 科	6年
薬 学 部	医療薬学科	6年

第5条 本大学に各学部に通ずる教養教育科目等の教育を一括して行うための組織として教養部を置く。

第6条 本大学各学部の第1年次に入学を許可する学生の定員、第2年次・第3年次に編入学を許可する学生の定員及び収容定員は次のとおりとする。

		入学定員	編入学定員		収容定員
			2年次	3年次	
文 学 部	宗 教 文 化 学 科	70名	1名	1名	285名
	歴 史 学 科	130名	1名	1名	525名
	英 語 英 米 文 化 学 科	110名	1名	1名	445名
	日 本 文 化 学 科	110名	1名	1名	445名
	グ ローバル英語学科	110名	1名	1名	445名
商 学 部	商 学 科	250名	1名	1名	1,005名
経 営 学 部	経 営 学 科	290名	1名	1名	1,165名
経 済 学 部	経 済 学 科	270名	1名	1名	1,085名
法 学 部	法 律 学 科	190名	1名	1名	765名
	現 代 社 会 法 学 科	105名	1名	1名	425名
総合政策学部	総 合 政 策 学 科	210名	1名	1名	845名
健康科学部	健 康 科 学 科	180名	1名	1名	725名
	健 康 栄 養 学 科	80名			320名
心 理 学 部	心 理 学 科	160名	1名	1名	645名
歯 学 部	歯 学 科	125名	若干名		750名
薬 学 部	医 療 薬 学 科	145名	若干名		870名

## 第2章 教育課程（授業科目・単位数）

第7条 各授業科目の単位は、45時間の学修を必要とする内容をもって1単位とすることを原則とし、当該授業による教育効果、授業時間外に必要な学修を考慮して、次の基準によって計算する。

- (1) 講義については、15時間の講義をもって1単位とする。
  - (2) 演習については、30時間の演習をもって1単位とする。ただし、授業科目の種類によっては15時間の演習をもって1単位とすることができる。
  - (3) 実験・実習については、45時間の実験・実習をもって1単位とする。ただし、授業科目の種類によっては30時間の実験・実習をもって1単位とすることができる。
  - (4) 実技については、45時間の実技をもって1単位とする。
  - (5) 卒業論文・卒業制作等については、その学修の成果を評価するものとし所定の単位を与える。
- 2 薬学部専門教育科目については、前項各号の規定にかかわらず次のとおりとする。
- (1) 講義については、15時間の講義をもって1単位とする。
  - (2) 実習・演習については30時間の実習・演習をもって1単位とする。
  - (3) 卒業研究については、その学修の成果を評価するものとし所定の単位を与える。
  - (4) 臨床実習については、45時間をもって1単位とする。
- 3 歯学部専門教育科目については、第1項各号の規定にかかわらず次のとおりとする。
- (1) 講義については、15時間の講義をもって1単位とする。
  - (2) 実習（臨床実習を除く）については、30時間の実習をもって1単位とする。
  - (3) 臨床実習については、45時間をもって1単位とする。

第7条の2 本大学は、授業の内容及び方法の改善を図るための組織的な研修及び研究を実施する。

第7条の3 本大学は、講義、演習、実験・実習又は実技による授業を多様なメディアを高度に利用して当該

授業を行う教室以外の場所で履修させることができる。

第8条 本大学の授業科目の区分は、次のとおりとする。なお、履修等に関する取り決めは別に定める。

(1) 文学部（宗教文化学科・歴史学科・英語英米文化学科・日本文化学科・グローバル英語学科）の授業科目の区分は、別表1-1、2、3、4、5のとおりとする。

(2) 商学部の授業科目の区分は、別表2のとおりとする。

(3) 経営学部の授業科目の区分は、別表3のとおりとする。

(4) 経済学部の授業科目の区分は、別表4のとおりとする。

(5) 法学部（法律学科・現代社会法学科）の授業科目の区分は、別表5-1、2のとおりとする。

(6) 総合政策学部の授業科目の区分は、別表6のとおりとする。

(7) 健康科学部（健康科学科・健康栄養学科）の授業科目の区分は、別表7-1、2のとおりとする。

(8) 心理学部の授業科目の区分は、別表8のとおりとする。

(9) 歯学部の授業科目の区分は、別表9のとおりとする。

(10) 薬学部の授業科目の区分は、別表10のとおりとする。

2 本大学の卒業要件単位は、次のとおりとする。

(1) 文学部

宗教文化学科・英語英米文化学科・日本文化学科の卒業に必要な単位数は、教養教育科目36単位以上、専門教育科目76単位以上を含め、128単位以上とする。なお、自由選択科目のうち2単位を卒業要件に含むことができる。

歴史学科の卒業に必要な単位数は、教養教育科目40単位以上、専門教育科目80単位以上を含め、128単位以上とする。なお、自由選択科目のうち2単位を卒業要件に含むことができる。

グローバル英語学科の卒業に必要な単位数は、教養教育科目30単位以上、専門教育科目82単位以上を含め、128単位以上とする。なお、自由選択科目のうち2単位を卒業要件に含むことができる。

(2) 商学部・経済学部・法学部

商学部・経済学部・法学部の卒業に必要な単位数は、教養教育科目36単位以上、専門教育科目76単位以上、キャリア教育科目2単位以上を含め、128単位以上とする。

(3) 経営学部

経営学部の卒業に必要な単位数は、教養教育科目36単位以上、専門教育科目76単位以上を含め、128単位以上とする。

(4) 総合政策学部

総合政策学部の卒業に必要な単位数は、教養教育科目20単位以上、リテラシー科目34単位以上、基盤科目22単位以上、展開科目24単位以上、リサーチ・プロジェクト16単位を含め、128単位以上とする。

(5) 健康科学部

健康科学科の卒業に必要な単位数は、教養教育科目24単位以上、専門教育科目92単位以上を含め、128単位以上とする。

健康栄養学科の卒業に必要な単位数は、教養教育科目24単位以上、専門教育科目80単位以上を含め、128単位以上とする。

(6) 心理学部

心理学部の卒業に必要な単位数は、教養教育科目36単位以上、専門教育科目76単位以上を含め、128単位とする。

(7) 歯学部

歯学部の卒業に必要な単位数は、教養教育科目46単位、専門教育科目165単位、計211単位とする。

(8) 薬学部

薬学部の卒業に必要な単位数は、教養教育科目46単位以上、専門教育科目140単位以上を含め、186単位以上とする。

第8条の2 本大学は、教育上有益と認めるときは、学生が本大学の定めるところにより他の大学又は短期大学において履修した授業科目について修得した単位を、60単位を超えない範囲で本大学における授業科目の履修により修得したものとみなし、本大学の定めるところにより単位を与えることができる。

2 学生が外国の大学又は短期大学に留学する場合、外国の大学又は短期大学が行う通信教育における授業科目を我が国において履修する場合及び外国の大学又は短期大学の教育課程を有するものとして当該外国の学校教育制度において位置付けられた教育施設であつて、文部科学大臣が別に指定するものの当該教育課程における授業科目を我が国において履修する場合、その修得した単位を、前項により認定した単位と合わせて60単位を超えない範囲で認定することができる。

3 (削除)

第8条の3 本大学は、教育上有益と認めるときは、学生が行う短期大学又は高等専門学校の特攻科における学修その他文部科学大臣が別に定める学修を、本大学における授業科目の履修とみなし、本大学の定めるところにより単位を与えることができる。

2 前項の単位数は、前条第1項及び第2項により本大学において修得したものとみなす単位数と合わせて60単位を超えないものとする。

第8条の4 本大学は、教育上有益と認めるときは、学生が本大学に入学する前に大学又は短期大学(いずれも外国の大学又は短期大学を含む。)において履修した授業科目について修得した単位(科目等履修生制度により修得した単位を含む。)を、本大学に入学した後の本大学における授業科目の履修により修得したものとみなすことができる。

2 本大学は、教育上有益と認めるときは、学生が本大学に入学する前に行つた前条第1項に規定する学修を、本大学における授業科目の履修とみなし、本大学の定めるところにより単位を与えることができる。

3 前2項の単位数は、編入学、転入学、学士入学及び再入学の場合を除き、本大学において修得した単位以外のものについては、第8条の2第1項及び第2項並びに前条第1項により本大学において修得したものとみなす単位数と合わせて60単位を超えないものとする。

第8条の5 編入学者、転入学者又は学士入学者にあつては、前条の規定により、入学以前の大学等において修得した単位を本大学において履修し、修得したものとみなすことができる。

2 本大学は、教育上有益と認めるときは、編入学、転入学又は学士入学以前の大学等において修得した教職及び教科に関する科目、図書館司書に関する科目、博物館学芸員に関する科目並びに社会教育主事に関する科目の単位を本大学において履修し、修得したものとみなすことができる。この場合、卒業要件単位に算入されない科目の単位については、前項に規定する上限を超えて単位を認定することができる。

3 第1項の単位の認定に関することは、別にこれを定める。

第8条の6 本大学は、教育上有益と認めるときは、他の学部又は他の学科の授業科目を履修させることができる。

第9条 授業科目の成績評価は、AA・A・B・C・D・Eで表し、AA・A・B・Cを合格とし、D・Eを不合格とする。

第10条 本学で取得できる教員免許状の種類及び教科は、別表12(甲)のとおりとする。なお、教員免許状授与の所要資格を得ようとする者は、別表12(乙)、(丙)により教育職員免許法及び同法施行規則に定める科目を履修しなければならない。

第10条の2 (削除)

第11条 図書館司書の所要資格を得ようとする者は、別表13(甲)、(乙)により図書館法及び同法施行規則に定める科目を履修しなければならない。

第12条 博物館学芸員の所要資格を得ようとする者は、別表14(甲)により博物館法及び同法施行規則に定める科目を履修しなければならない。

第12条の2 社会教育主事の所要資格を得ようとする者は、別表14(丙)、(丁)、(戊)により社会教育法及び社会教育主事講習等規程に定める科目を履修しなければならない。

第12条の3 日本語教育専攻相当資格を得ようとする者は、別表14(己)に定める科目を履修しなければならない。

### 第3章 学年・学期・休日

第13条 本大学の学年は、4月1日に始まり、翌年3月31日に終る。

2 学年は、春学期と秋学期にわけ次の通りとする。ただし、教育上必要な場合は、春学期の終了日及び秋学期の開始日を変更することができる。

春学期 4月1日から9月30日まで

秋学期 10月1日から3月31日まで

第14条 本大学の定期休業日は、次のとおりとする。

- (1) 国民の祝日に関する法律に規定する休日
- (2) 日曜日
- (3) 創立記念日 10月15日
- (4) 春期休業日
- (5) 夏期休業日
- (6) 冬期休業日

2 前項第4号から第6号の休業の期間に関しては、別にこれを定める。

3 必要がある場合は、学長は代表教授会の議を経て第1項の休業日を臨時に変更し、又は臨時の休業日を定めることができる。

### 第4章 入学・休学・退学・転学・留学・復学・再入学・編入学・除籍・転籍

第15条 入学時期は、毎年4月とする。ただし、教育上有益と認めるときは、9月に入学を認めることができる。

第16条 本大学の学部第1年次に入学することのできる者は、次の各号のいずれかに該当する者でなければならない。

- (1) 高等学校又は中等教育学校を卒業した者
- (2) 通常の課程による12年の学校教育を修了した者
- (3) 学校教育法施行規則第150条の規定により、高等学校を卒業した者と同等以上の学力があると認められる者
  - ① 外国において、学校教育における12年の課程を修了した者又はこれに準ずる者で文部科学大臣の指定したもの
  - ② 文部科学大臣が高等学校の課程と同等の課程を有するものとして認定した在外教育施設の当該課程を修了した者
  - ③ 専修学校の高等課程(修業年限が3年以上であることその他の文部科学大臣が定める基準を満たすものに限る。)で文部科学大臣が別に指定するものを文部科学大臣が定める日以後に修了した者
  - ④ 文部科学大臣の指定した者
  - ⑤ 高等学校卒業程度認定試験規則による高等学校卒業程度認定試験に合格した者(旧課程による大学入学資格検定に合格した者を含む。)
  - ⑥ 学校教育法第90条第2項の規定により他の大学に入学した者で、その後本大学において、大学教育を受けるにふさわしい学力があると認められたもの
  - ⑦ 本大学において、個別の入学資格審査により、高等学校を卒業した者と同等以上の学力があると認められた者で、18歳に達したもの

第16条の2 本大学の学部第2年次に編入学することができる者は、次の各号のいずれかに該当する者でな

ければならない。

(1)文学部・商学部・経営学部・経済学部・法学部・総合政策学部・健康科学部(健康栄養学科を除く)・心理学部

- ① 学校教育法による短期大学を卒業した者
- ② 学校教育法による大学に1年以上在学し、32単位以上を修得した者
- ③ 学校教育法による高等専門学校、旧国立養護教諭養成所及び旧国立工業教員養成所のいずれかを卒業した者
- ④ 学校教育法による専修学校の専門課程修了者で「専門士」の称号を有する者
- ⑤ 学校教育法による専修学校の修業年限2年以上で、かつ、修了に必要な総授業時数が1700時間以上の専門課程を修了した者
- ⑥ 学校教育法による大学への編入学資格基準を満たした専攻科の修業年限2年以上で、62単位以上修得した者

(2)薬学部・歯学部

- ① 学校教育法による大学を卒業した者
- ② 学校教育法による大学に2年以上在学し54単位以上を修得した者

第16条の3 本大学の学部第3年次に編入学することができる者は、次の各号のいずれかに該当する者でなければならない。

- (1) 学校教育法による短期大学を卒業した者
- (2) 学校教育法による大学に2年以上在学し、62単位以上を修得した者
- (3) 学校教育法による高等専門学校、旧国立養護教諭養成所及び旧国立工業教員養成所のいずれかを卒業した者
- (4) 学校教育法による専修学校の専門課程修了者で「専門士」の称号を有する者
- (5) 学校教育法による専修学校の修業年限2年以上で、かつ、修了に必要な総授業時数が1700時間以上の専門課程を修了した者
- (6) 学校教育法による大学への編入学資格基準を満たした専攻科の修業年限2年以上で、62単位以上修得した者

第17条 本大学に入学を志願できる者は、前3条の資格を有する者又はその年度の3月31日までにこれらの資格の取得を見込める者とする。

第18条 入学試験は、別に定める入学者受入方針に従ってこれを行う。

第19条 入学志願者は、所定の書類に別表15—1に定める入学検定料を添えて学長に提出しなければならない。

2 既納の入学検定料は、いかなる理由があってもこれを返還しない。

第20条 第16条から第16条の3までの入学志願者につき、選考のうえ合格者を定める。

2 合格者は、所定の期日までに入学学納金を納め、保証人連署の在学誓書その他所定の書類を提出しなければならない。

3 前項の入学手続を完了した者に入学を許可する。

第21条 保証人は、日本国内に居住する成人であり、かつ、学生の父母その他の親族又は独立して生計を営む者であって、学生の在学中の一切の責任を負う者でなければならない。

第22条 学生又は保証人が、改名又は転居したときは、直ちに届けなければならない。ただし、改名した場合には、氏名変更を証明できる書類を添付し届出なければならない。

第23条 保証人が死亡し又は第21条の資格を失ったときは、直ちに他の人を以ってこれに替え、所定の手続きを取らなければならない。

第24条 学生が疾病又は避けることができない事由によって欠席するときは、直接授業担当教員に届出なければならない。欠席が2週間以上に亘るときは所定の欠席届に保証人が連署し、証明書類を添付し届出なければならない。ただし、歯学部の2年生以上については別に定めることができる。

第25条 学生が疾病又はやむを得ない事由によって、3ヶ月以上修学することのできない場合は、保証人連署を以って所定の期間内に願い出て、学長の許可を得て休学することができる。

- 2 休学は同一年次において1年以内に限る。なお特別の事情がある者には、更に1年以内の休学を許可することができる。
- 3 休学の事由が解決したときは、遅滞なく復学を申し出て、その許可を得なければならない。
- 4 休学の願い出は、学期毎に行うこととする。

第25条の2 通算して休学できる期間は、文学部・商学部・経営学部・経済学部・法学部・総合政策学部・健康科学部・心理学部については4年、薬学部・歯学部については6年とする。

第26条 学生が疾病その他の事由により退学しようとするときは、理由を付し保証人連署を以って学長に願い出て、その許可を受けなければならない。

第26条の2 次の各号のいずれかに該当する者は除籍とする。

- (1) 学納金の納入を怠り、督促を受けてもなおこれを納入しない者
- (2) 学納金納入期間を過ぎて、退学を願い出た際、学納金の納入がなされていない者
- (3) 第25条第2項又は第25条の2に定める休学期間を超えてなお復学できない者
- (4) 第31条に定める在学年限を超えた者
- (5) 死亡または長期にわたって行方不明の者

第27条 退学又は除籍された者が、その日から2年以内に再入学を願い出たときは選考のうえ、これを許可することができる。

- 2 再入学の取扱いに関する事項は、別にこれを定める。

第28条 (削除)

第29条 学生は、学長の許可を受けなければ他の学校に入学し、又は他の学校の入学試験を受けることができない。

第29条の2 学生は、本大学在学中、本人の教育上有益と認められ、学長が許可した場合に限り、本大学の認定する外国の大学又は短期大学に留学することができる。

- 2 留学の期間は、第4条及び第31条に定める修業年限に算入できる。
- 3 留学に関する規程は、別にこれを定める。

第30条 他の学部又は学科に転籍を希望する者は、選考のうえこれを許可することができる。

- 2 転籍に関する規程は、別にこれを定める。

第31条 学生は、文学部・商学部・経営学部・経済学部・法学部・総合政策学部・健康科学部・心理学部においては8年をこえて、薬学部・歯学部においては12年をこえて、在学することができない。ただし、休学期間はこれを算入しない。なお、薬学部・歯学部の進級不可及び卒業不可による、同一学年に在学できる期間は、別に定める。

- 2 第2年次に編入学することを許可された学生の修業年限は3年とし、在学年限は6年をこえることができない。ただし、薬学部・歯学部の第2年次に編入学することを許可された学生の修業年限は5年とし、在学年限は10年をこえることができない。
- 3 第3年次に編入学することを許可された学生の修業年限は2年とし、在学年限は4年をこえることができない。

第32条 学生の心得に関する規定は、別にこれを定める。

## 第5章 賞 罰

第33条 本大学学生で品行方正、学術優秀な者又は学生の模範となるべき行いをした者は、学長がこれを表彰することができる。

第34条 学生が本学の定める諸規則に違反し、または学生としての本分に反する行為があったときは、学長は、教授会の議を経て、これを懲戒する。

2 懲戒は、訓告、停学及び退学とする。

3 前項の退学は、次の各号のいずれかに該当する学生に対して行うことができる。

(1) 性行不良で改善の見込みがないと認められる者

(2) 学業を怠り成業の見込みがないと認められる者

(3) 本学の秩序を乱し、その他学生としての本分に著しく反した者

第35条 校舎及び器具等を破損したときは、相当の賠償をしなければならない。

## 第6章 試験・卒業及び称号

第36条 試験に関する規定は、別にこれを定める。

第37条 文学部・商学部・経営学部・経済学部・法学部・総合政策学部・健康科学部・心理学部においては4年以上、薬学部・歯学部においては6年以上在学し、第8条に定める単位を修得した者には、別に定めるところにより、学位を授与する。

第38条 各学部の卒業生には、下記の区別に従い、学士の学位を授与する。

文学部卒業生は	学士（文学）
商学部卒業生は	学士（商学）
経営学部卒業生は	学士（経営学）
経済学部卒業生は	学士（経済学）
法学部卒業生は	学士（法学）
総合政策学部卒業生は	学士（総合政策学）
健康科学部卒業生は	学士（健康科学）
心理学部卒業生は	学士（心理学）
歯学部卒業生は	学士（歯学）
薬学部卒業生は	学士（薬学）

## 第7章 学 納 金

第39条 学納金は、別表15-2及び別表15-3の定めるとおりとする。

2 学納金の納入方法や納入期限などに関する事項については、別にこれを定める。

第39条の2 前条のほか、実験及び実習等に要する経費は、別にこれを定める。

第40条 休学の許可を受けた者については、休学期間中の学納金を徴収しない。ただし、別に定める在籍料を納入しなければならない。

第40条の2 各学期の学納金の納入期限を過ぎてから休学又は退学する者は、その期の学納金を納入しな

ればならない。

第41条 学費の支弁が極めて困難であると認められるに至った学生に対しては、学業成績、操行、勤怠等を斟酌して授業料の全部又は一部を免除し、又は学年末まで猶予することがある。

第42条 すでに納めた授業料その他の学納金は、別に定める場合を除き返還しない。

第43条 (削除)

## 第8章 教職員組織

第44条 本大学に学長、学部長、教授、准教授、講師、助教、助手、司書、事務職員、技術職員、校医の教職員を置く。

2 本大学には、前項のほか、副学長、その他必要な教職員を置くことができる。

第44条の2 学長は、大学の教育・研究の水準の向上に努めるとともに大学全体の公務をつかさどり、所属教職員を統督する。

第44条の3 学部長（教養部長を含む。）は、学長の命を受けて、その学部（教養部を含む。）の業務を掌理し、所属教職員を監督する。

第45条 本大学に、その事務を遂行するため、必要な事務組織を置く。

2 事務組織に関する規程は、別に定める。

第46条 本大学の職制に関しては、別に定めるところによる。

## 第9章 教授会

第47条 本大学に代表教授会及び学部教授会（教養部教授会を含む。以下同じ。）を置く。

2 代表教授会及び学部教授会に関する規程は、別にこれを定める。

第47条の2 代表教授会は、学長、副学長、教務部長、学生部長、キャリアセンター部長、入試センター部長、図書館情報センター館長、各学部長（教養部長を含む。）及び各学部（教養部を含む。以下同じ。）より選出された、別に定める員数の教授を以て組織する。ただし、必要に応じて他の教職員の出席を求めることができる。

2 学部教授会は、各学部の専任教授を以て組織する。ただし、各学部教授会の定めるところにより、准教授等の教育職員を加え若しくはその出席を求め、又はその他の職員の出席を求めることができる。

第47条の3 代表教授会及び学部教授会は、下記の事項について審議する。ただし、代表教授会は全学的な調整の立場から、学部教授会は当該学部の立場から審議するものとする。

- (1) 教育課程に関する事項
- (2) 学生の入学、退学、転籍、卒業、除籍及び賞罰に関する事項
- (3) 学生の試験及び単位に関する事項
- (4) 卒業論文及び学士号に関する事項
- (5) 学年暦に関する事項
- (6) 学生補導に関する事項
- (7) 学術研究に関する事項
- (8) 教育職員の採用及び資格昇任の選考に関する事項

(9) 教育研究に関する規程の制定及び改廃に関する事項

(10) その他の教育研究に関する事項

第47条の4 削除

## 第10章 図書館情報センター

第48条 本大学に図書館情報センターを置く。

第49条 図書館情報センターに関する規定は、別にこれを定める。

## 第11章 附属病院

第50条 本大学歯学部附属病院を置く。

第51条 附属病院に関する規定は、別にこれを定める。

## 第12章 科目等履修生・単位互換履修生（特別聴講学生）・開放講座聴講生・ 歯学部専攻生及び研究生

第52条 本大学所定の授業科目のうち一科目又は数科目につき履修を志願する者については、教育研究に支障のない場合に限り、選考のうえ、科目等履修生、単位互換履修生（特別聴講学生）及び開放講座聴講生としてその科目の履修又は聴講を許可することがある。

第52条の2 科目等履修生、単位互換履修生（特別聴講学生）及び開放講座聴講生に関する規程は、別にこれを定める。

第53条 本学歯学部において教授の指導を受け特に専門教育科目につき研究しようとする者は、歯学部専攻生（以下専攻生という）・歯学部研究生（以下研究生という）として入学を許可することがある。

第53条の2 専攻生・研究生を志願する者は、次の各号のいずれかに該当する者でなければならない。

- (1) 大学の歯学部又は歯科大学を卒業した者
- (2) 大学の医学部又は医科大学を卒業した者
- (3) 前2号以外の大学又は専門学校卒業生で、これと同等以上の学力があると認められた者

第53条の3 専攻生・研究生は、別表16により納付金を前納しなければならない。既納の納付金は、いかなる事由があってもこれを返還しない。

第53条の4 第53条から第53条の3までに定めるもののほか、専攻生・研究生に関する規程は、別にこれを定める。ただし、特に規程に定めのない場合は、本学則を準用する。

## 第13章 外国人留学生・帰国学生

第54条 外国人・帰国生徒で本学に入学を志願する者があるときは、特別の選考によって入学を許可することがある。

- 2 前項の選考によって入学を許可された学生を外国人留学生・帰国学生とする。
- 3 外国人留学生・帰国学生のうち、教育上必要があると認められた者の授業科目履修に関しては、特例として別

- 表 17 に定める日本語に関する科目を開設する。
- 4 外国人留学生・帰国学生については、本学則を準用する。

#### 第 14 章 公 開 講 座

第 55 条 本大学は、必要に応じて公開講座を設ける。

#### 第 15 章 厚 生 保 健

第 56 条 本大学に厚生保健に関する施設を置き、これを学生の利用に供する。

第 57 条 学生は、毎年所定の健康診断を受けなければならない。学長は、学生の保健を管理し、必要に応じて治療を命じ又は登校を停止することがある。

第 58 条 学生が本大学の施設を利用しようとするときは、所定の手続を経なければならない。

#### 第 16 章 改 正 手 続

第 59 条 この学則の改正は、代表教授会の議を経て、理事会の承認を得なければならない。

## 附 則

本学則は、昭和28年4月1日から実施する。

本学則は、昭和32年4月1日から実施する。

本学則は、昭和35年4月1日から実施する。

本学則は、昭和36年4月1日から実施する。

本学則は、昭和37年4月1日から実施する。

本学則は、昭和39年4月1日から実施する。

本学則は、昭和43年4月1日から実施する。

本学則は、昭和44年4月1日から実施する。

本学則は、昭和45年4月1日から実施する。

本学則は、昭和46年4月1日から実施する。

本学則は、昭和48年4月1日から実施する。

本学則は、昭和49年4月1日から実施する。

本学則は、昭和50年4月1日から実施する。

本学則は、昭和51年4月1日から実施する。

本学則は、昭和56年4月1日から実施する。

本学則は、昭和57年4月1日から実施する。

(昭和57年度入学生から適用する)

本学則は、昭和58年4月1日から実施する。

本学則は、昭和59年4月1日から実施する。

本学則は、昭和60年4月1日から実施する。

本学則は、昭和61年4月1日から実施する。

(昭和61年度入学生から適用する)

ただし、第6条の規定にかかわらず、昭和61年度から平成11年度までの入学定員は、次のとおりとする。

学部・学科等	入学定員
文学部	人
宗教学科	100
心理学科	120
歴史学科	120
国際文化学科	100
日本文化学科	100
商学部	
商学科	500
経営学部	
経営学科	500
法学部	
法律学科	500

本学則は、昭和62年4月1日から実施する。

(昭和62年度入学生から適用する)

本学則は、昭和63年4月1日から実施する。

(昭和63年度入学生から適用する)

本学則は、平成元年4月1日から実施する。

(平成元年度入学生から適用する)

本学則は、平成2年4月1日から実施する。

(平成2年度入学生から適用する)

ただし、第6条の規定にかかわらず、平成2年度から平成10年度までの入学定員は、次のとおりとする。

学部・学科等	入学定員
文学部	人
宗 教 学 科	120
心 理 学 科	120
歴 史 学 科	120
国 際 文 化 学 科	120
日 本 文 化 学 科	100
商学部	
商 学 科	500
経営学部	
経 営 学 科	500
法学部	
法 律 学 科	500

本学則は、平成3年4月1日から実施する。

(平成3年度入学生から適用する)

ただし、第6条の規定にかかわらず、平成3年度から平成10年度までの入学定員は、次のとおりとする。

学部・学科等	入学定員
文学部	人
宗 教 学 科	120
心 理 学 科	120
歴 史 学 科	120
国 際 文 化 学 科	120
日 本 文 化 学 科	120
商学部	
商 学 科	550
経営学部	
経 営 学 科	550
法学部	
法 律 学 科	550

本学則は、平成3年7月1日から実施する。

本学則は、平成4年4月1日から実施する。

(平成4年度入学生から適用する)

本学則は、平成5年4月1日から実施する。

(平成5年度入学生から適用する)

本学則は、平成6年4月1日から実施する。

(平成6年度入学生から適用する)

本学則は、平成7年4月1日から実施する。

(平成7年度入学生から適用する)

本学則は、平成8年4月1日から実施する。

(平成8年度入学生から適用する)

本学則は、平成9年4月1日から実施する。

(平成9年度入学生から適用する)

本学則は、平成10年4月1日から実施する。

(平成10年度入学生から適用する)

ただし、第6条の規定にかかわらず、平成10年度及び平成11年度の入学定員は、次のとおりとする。

年度 学部・学科等	平成11年度	平成10年度
	入学定員	入学定員
文学部	人	人
宗教学科	100	120
心理学科	120	120
歴史学科	120	120
国際文化学科	100	120
日本文化学科	100	120
商学部		
商学科	400	450
経営学部		
経営学科	400	450
法学部		
法律学科	400	450

本学則は、平成11年4月1日から実施する。

(平成11年度入学生から適用する)

ただし、第6条の規定にかかわらず、平成11年度における入学定員は、次のとおりとする。

学部・学科等	入学定員
文学部	人
宗教学科	120
心理学科	120
歴史学科	120
国際文化学科	120
日本文化学科	120
商学部	
商学科	450
経営学部	
経営学科	450
法学部	
法律学科	450

本学則は、平成12年4月1日から実施する。

(平成12年度入学生から適用する)

ただし、第6条の規定にかかわらず、平成12年度から平成16年度までの入学定員は、次のとおりとする。

年度 学部・学科等	平成12年度	平成13年度	平成14年度	平成15年度	平成16年度
	入学定員(収容定員)	入学定員(収容定員)	入学定員(収容定員)	入学定員(収容定員)	入学定員(収容定員)
文学部	人	人	人	人	人
宗教学科	120 (530)	119 (529)	116 (525)	113 (518)	110 (508)
歴史学科	120 (515)	119 (514)	116 (510)	113 (503)	110 (493)
国際文化学科	120 (525)	119 (524)	116 (520)	113 (513)	110 (503)
日本文化学科	120 (515)	119 (514)	116 (510)	113 (503)	110 (493)
商学部					
商学科	448 (1,988)	440 (1,878)	435 (1,863)	430 (1,843)	425 (1,820)
経営学部					
経営学科	448 (1,988)	440 (1,878)	435 (1,863)	430 (1,843)	425 (1,820)
法学部					
法律学科	447 (1,987)	440 (1,877)	435 (1,862)	430 (1,842)	425 (1,820)

※編入学定員

	第2学年		第3学年		第2学年		第3学年	
文学部								
宗教学科	10		10		商学科	10		30
歴史学科	5		10		経営学部			
国際文化学科	5		15		経営学科	10		30
日本文化学科	5		10		法学部			
					法律学科	10		30

本学則は、平成13年4月1日から実施する。

(平成13年度入学生から適用する)

ただし、第6条の規定にかかわらず、平成13年度から平成19年度までの入学定員は、次のとおりとする。

年度 学部・学科等	平成13年度	平成14年度	平成15年度	平成16年度	平成17年度	平成18年度	平成19年度
	入学定員(収容定員)						
文学部							
宗教学科	116 (526)	104 (510)	100 (490)	100 (470)	80 (434)	80 (410)	80 (390)
心理学科	130 (545)	130 (560)	130 (570)	130 (570)	130 (570)	130 (570)	130 (570)
歴史学科	120 (515)	120 (515)	120 (515)	120 (515)	100 (495)	100 (475)	100 (455)
国際文化学科	120 (525)	120 (525)	116 (521)	110 (511)	100 (491)	100 (471)	100 (455)
日本文化学科	120 (515)	120 (515)	116 (511)	110 (501)	100 (481)	100 (461)	100 (445)
商学部							
商学科	270 (1,708)	265 (1,518)	260 (1,313)	255 (1,105)	230 (1,065)	230 (1,030)	230 (1,000)
産業情報学科	170 (170)	170 (345)	170 (530)	170 (715)	170 (715)	170 (715)	170 (715)
経営学部							
経営学科	270 (1,708)	265 (1,518)	260 (1,313)	255 (1,105)	230 (1,065)	230 (1,030)	230 (1,000)
国際経営学科	170 (170)	170 (345)	170 (530)	170 (715)	170 (715)	170 (715)	170 (715)
法学部							
法律学科	440 (1,877)	435 (1,862)	430 (1,842)	425 (1,820)	400 (1,780)	400 (1,745)	400 (1,715)

※編入学定員

	第2学年		第3学年		第2学年		第3学年	
文学部								
宗教学科	10		10		商学科	* 10		30
心理学科	10		10		産業情報学科	5		10
歴史学科	5		10		経営学部			
国際文化学科	5		15		経営学科	* 10		30
日本文化学科	5		10		国際経営学科	5		10
					法学部			
					法律学科	10		30

\* 第2学年編入は平成14年度より5名、第3学年編入は平成15年度より20名とする。

本学則は、平成14年4月1日から実施する。

(平成14年度入学生から適用する)

ただし、第6条の規定にかかわらず、平成14年度から平成19年度までの入学定員は、次のとおりとする。

年度 学部・学科等	平成14年度	平成15年度	平成16年度	平成17年度	平成18年度	平成19年度
	入学定員(収容定員)	入学定員(収容定員)	入学定員(収容定員)	入学定員(収容定員)	入学定員(収容定員)	入学定員(収容定員)
文学部						
宗教学科	94 (500)	90 (470)	90 (440)	70 (394)	70 (370)	70 (350)
心理学科	150 (580)	150 (610)	150 (630)	150 (650)	150 (650)	150 (650)
歴史学科	130 (525)	130 (535)	130 (545)	110 (535)	110 (515)	110 (495)
法学部						
法律学科	295 (1,722)	290 (1,558)	285 (1,382)	260 (1,188)	260 (1,153)	260 (1,128)
現代社会法学科	140 (140)	140 (284)	140 (438)	140 (592)	140 (592)	140 (592)

※編入学定員

第2学年 第3学年

法学部

法律学科	* 10	30
現代社会法学科	4	10

\* 第2学年編入は平成15年度より6名、第3学年編入は平成16年度より20名とする。

本学則は、平成15年4月1日から実施する。

(平成15年度入学生から適用する)

ただし、第6条の規定にかかわらず、平成15年度から平成19年度までの入学定員は、次のとおりとする。

年度 学部・学科等	平成15年度	平成16年度	平成17年度	平成18年度	平成19年度
	入学定員(収容定員)	入学定員(収容定員)	入学定員(収容定員)	入学定員(収容定員)	入学定員(収容定員)
文学部					
宗教学科	90 (470)	90 (440)	70 (394)	70 (370)	70 (350)
心理学科	— (460)	— (320)	— (170)	— (0)	— (0)
歴史学科	130 (535)	130 (545)	110 (535)	110 (515)	110 (495)
法学部					
法律学科	290 (1,558)	285 (1,382)	260 (1,188)	260 (1,153)	260 (1,128)
現代社会法学科	140 (284)	140 (438)	140 (592)	140 (592)	140 (592)
心身科学部					
心理学科	150 (150)	150 (310)	150 (480)	150 (650)	150 (650)

※編入学定員

第2学年 第3学年

法学部		
法律学科	* 10	30
現代社会法学科	4	10
心身科学部		
心理学科	10	10

\* 第2学年編入は平成15年度より6名、第3学年編入は平成16年度より20名とする。

本学則は、平成16年4月1日から実施する。

(平成16年度入学生から適用する)

ただし、第6条の規定にかかわらず、平成16年度から平成19年度までの入学定員は、次のとおりとする。

学部・学科等	平成16年度		平成17年度		平成18年度		平成19年度	
	入学定員(収容定員)		入学定員(収容定員)		入学定員(収容定員)		入学定員(収容定員)	
文学部								
宗教学科	90	(440)	90	(414)	90	(410)	90	(410)
心理学科	—	(320)	—	(170)	—	(0)	—	(0)
歴史学科	130	(545)	130	(555)	130	(555)	130	(555)
国際文化学科	110	(511)	110	(501)	110	(491)	110	(485)
日本文化学科	110	(501)	110	(491)	110	(481)	110	(475)
商学部								
商学科	225	(1,075)	225	(1,030)	225	(990)	225	(955)
経営学部								
経営学科	235	(1,085)	235	(1,050)	235	(1,020)	235	(995)
法学部								
法律学科	265	(1,362)	265	(1,173)	265	(1,143)	265	(1,118)
現代社会法学科	140	(438)	140	(592)	140	(592)	140	(592)
情報社会政策学部								
情報社会政策学科	280	(1,480)	280	(1,390)	280	(1,290)	280	(1,190)
心身科学部								
心理学科	150	(310)	150	(480)	150	(650)	150	(650)
健康科学科	150	(150)	150	(310)	150	(480)	150	(650)

※編入学定員

	第2学年	第3学年
法学部		
法律学科	* 10	30
現代社会法学科	4	10
心身科学部		
心理学科	10	10
健康科学科	10	10

\* 第2学年編入は平成15年度より6名、第3学年編入は平成16年度より20名とする。

	第2学年	第3学年
情報社会政策学部		
情報社会政策学科	* 20	30

\* 第2学年編入は平成17年度より10名、第3学年編入は平成18年度より20名とする。

本学則は、平成17年4月1日から実施する。

(平成17年度入学生から適用する)

ただし、第6条の規定にかかわらず、平成17年度から平成20年度までの入学定員は、次のとおりとする。

学部・学科等	平成17年度		平成18年度		平成19年度		平成20年度	
	入学定員(収容定員)		入学定員(収容定員)		入学定員(収容定員)		入学定員(収容定員)	
文学部								
宗教学科	80	(404)	80	(390)	80	(380)	80	(370)
商学部								
商学科	215	(1,020)	215	(970)	215	(925)	215	(915)
産業情報学科	130	(675)	130	(635)	130	(595)	130	(555)
経営学部								
経営学科	225	(1,040)	225	(1,000)	225	(965)	225	(955)
国際経営学科	140	(685)	140	(655)	140	(625)	140	(595)
法学部								
法律学科	225	(1,133)	225	(1,063)	225	(998)	225	(958)
情報社会政策学部								
情報社会政策学科	270	(1,380)	270	(1,270)	270	(1,160)	270	(1,150)

※編入学定員

	第2学年	第3学年
情報社会政策学部		
情報社会政策学科	* 20	30

\* 第2学年編入は平成17年度より10名、第3学年編入は平成18年度より20名とする。

本学則は、平成18年4月1日から実施する。

(平成18年度入学生から適用する)

ただし、第6条の規定にかかわらず、平成18年度から平成23年度までの入学定員は、次のとおりとする。

学部・学科等	平成18年度		平成19年度		平成20年度		平成21年度		平成22年度		平成23年度	
	入学定員(収容定員)		入学定員(収容定員)		入学定員(収容定員)		入学定員(収容定員)		入学定員(収容定員)		入学定員(収容定員)	
文学部												
宗教学科	80	(390)	80	(380)	80	(370)	80	(370)	80	(370)	80	(370)
商学部												
商学科	215	(970)	215	(925)	215	(915)	215	(915)	215	(915)	215	(915)
産業情報学科	130	(635)	130	(595)	130	(555)	130	(555)	130	(555)	130	(555)
経営学部												
経営学科	225	(1,000)	225	(965)	225	(955)	225	(955)	225	(955)	225	(955)
国際経営学科	140	(655)	140	(625)	140	(595)	140	(595)	140	(595)	140	(595)
法学部												
法律学科	225	(1,063)	225	(998)	225	(958)	225	(958)	225	(958)	225	(958)
情報社会政策学部												
情報社会政策学科	270	(1,270)	270	(1,160)	270	(1,150)	270	(1,150)	270	(1,150)	270	(1,150)
薬学部												
医療薬学科	150	(150)	150	(300)	150	(450)	150	(600)	150	(750)	150	(900)

※編入学定員

第2学年 第3学年

情報社会政策学部

情報社会政策学科 \* 20 30

\* 第2学年編入は平成17年度より10名、第3学年編入は平成18年度より20名とする。

本学則は、平成19年4月1日から実施する。

(平成19年度入学生から適用する)

ただし、第6条の規定にかかわらず、平成19年度から平成22年度までの入学定員は、次のとおりとする。

学部・学科等	平成19年度		平成20年度		平成21年度		平成22年度	
	入学定員(収容定員)		入学定員(収容定員)		入学定員(収容定員)		入学定員(収容定員)	
文学部								
宗教学科	80	(364)	80	(338)	80	(330)	80	(330)
歴史学科	130	(543)	130	(531)	130	(527)	130	(527)
日本文化学科	110	(463)	110	(451)	110	(447)	110	(447)
国際文化学科	110	(468)	110	(451)	110	(447)	110	(447)
グローバル英語学科	110	(110)	110	(222)	110	(336)	110	(450)
商学部								
商学科	215	(906)	215	(877)	215	(874)	215	(874)
ビジネス情報学科	130	(584)	130	(533)	130	(529)	130	(529)
経営学部								
経営学科	225	(946)	225	(917)	225	(914)	225	(914)
現代企業学科	140	(614)	140	(533)	140	(569)	140	(569)
法学部								
法律学科	225	(978)	225	(918)	225	(914)	225	(914)
現代社会法学科	140	(582)	140	(572)	140	(569)	140	(569)
総合政策学部								
総合政策学科	270	(1,137)	270	(1,104)	270	(1,097)	270	(1,097)
心身科学部								
心理学科	150	(638)	150	(626)	150	(619)	150	(619)
健康科学科	150	(638)	150	(626)	150	(619)	150	(619)

※編入学定員

第2学年 第3学年

文学部  
宗教学科 \* 10 10

\* 第2学年編入は平成19年度より2名、第3学年編入は平成20年度より2名とする。

文学部  
歴史学科 \* 5 10

日本文化学科 \* 5 10

国際文化学科 \* 5 15

\* 第2学年編入は平成19年度より1名、第3学年編入は平成20年度より2名とする。

文学部  
グローバル英語学科 2 2

※編入学定員

	第 2 学 年	第 3 学 年
商 学 部 商 学 科	* 5	20
経 営 学 部 経 営 学 科	* 5	20
法 学 部 法 律 学 科	* 6	20

\* 第2学年編入は平成19年度より2名、第3学年編入は平成20年度より4名とする。

商 学 部 ビ ジ ネ ス 情 報 学 科	* 5	10
経 営 学 部 現 代 企 業 学 科	* 5	10
法 学 部 現 代 社 会 法 学 科	* 4	10

\* 第2学年編入は平成19年度より1名、第3学年編入は平成20年度より3名とする。

総 合 政 策 学 部 総 合 政 策 学 科	* 10	20
----------------------------	------	----

\* 第2学年編入は平成19年度より2名、第3学年編入は平成20年度より4名とする。

心 身 科 学 部 心 理 学 科	* 10	10
健 康 科 学 科	* 10	10

\* 第2学年編入は平成19年度より3名、第3学年編入は平成20年度より5名とする。

本学則は、平成20年4月1日から実施する。

(平成20年度入学生から適用する)

ただし、第6条の規定にかかわらず、平成20年度から平成23年度までの入学定員は、次のとおりとする。

年度 学部・学科等	平成20年度	平成21年度	平成22年度	平成23年度
	入学定員(収容定員)	入学定員(収容定員)	入学定員(収容定員)	入学定員(収容定員)
文 学 部				
宗 教 文 化 学 科	70 (328)	70 (310)	70 (300)	70 (290)
商 学 部				
商 学 科	210 (872)	210 (864)	210 (859)	210 (854)
ビ ジ ネ ス 情 報 学 科	120 (523)	120 (509)	120 (499)	120 (489)
経 営 学 部				
現 代 企 業 学 科	130 (563)	130 (549)	130 (539)	130 (529)
法 学 部				
法 律 学 科	220 (913)	220 (904)	220 (899)	220 (894)
現 代 社 会 法 学 科	125 (557)	125 (539)	125 (524)	125 (509)
総 合 政 策 学 部				
総 合 政 策 学 科	245 (1,079)	245 (1,047)	245 (1,022)	245 (997)
心 身 科 学 部				
健 康 栄 養 学 科	80 (80)	80 (160)	80 (240)	80 (320)

本学則は、平成21年4月1日から実施する。

本学則は、平成22年4月1日から実施する。

本学則は、平成23年4月1日から実施する。

本学則は、平成24年4月1日から実施する。

本学則は、平成25年4月1日から実施する。

ただし、第6条の規定にかかわらず、平成25年度から平成30年度までの入学定員は、次のとおりとする。

学部・学科等	平成25年度		平成26年度		平成27年度		平成28年度		平成29年度		平成30年度	
	入学定員	(収容定員)	入学定員	(収容定員)	入学定員	(収容定員)	入学定員	(収容定員)	入学定員	(収容定員)	入学定員	(収容定員)
心身科学部												
心理学科	140	(609)	140	(599)	140	(589)	140	(579)	140	(579)	140	(579)
健康科学科	145	(614)	145	(609)	145	(604)	145	(599)	145	(599)	145	(599)
商学部												
商学科	250	(894)	250	(934)	250	(974)	250	(1,014)	250	(1,014)	250	(1,014)
ビジネス情報学科	0	(369)	0	(248)	0	(124)	0	(0)	0	(0)	0	(0)
経営学部												
経営学科	290	(979)	290	(1,044)	290	(1,111)	290	(1,178)	290	(1,178)	290	(1,178)
現代企業学科	0	(399)	0	(268)	0	(134)	0	(0)	0	(0)	0	(0)
経済学部												
経済学科	250	(250)	250	(502)	250	(758)	250	(1,014)	250	(1,014)	250	(1,014)
法学部												
法律学科	200	(874)	200	(854)	200	(834)	200	(814)	200	(814)	200	(814)
現代社会法学科	105	(489)	105	(469)	105	(449)	105	(429)	105	(429)	105	(429)
総合政策学部												
総合政策学科	210	(962)	210	(927)	210	(892)	210	(857)	210	(857)	210	(857)
薬学部												
医療薬学科	145	(895)	145	(890)	145	(885)	145	(880)	145	(875)	145	(870)
歯学部												
歯学科	125	(775)	125	(770)	125	(765)	125	(760)	125	(755)	125	(750)

※編入学定員

第2学年 第3学年

商学部

商学科 2 4

ビジネス情報学科 ※1 ※3

\* ビジネス情報学科の第2学年編入は平成26年度より、第3学年編入は平成27年度より0名とする。

経営学部

経営学科 2 ※4

現代企業学科 ※1 ※3

\* 経営学科の第3学年編入は平成27年度より6名とする。

\* 現代企業学科の第2学年編入は平成26年度より、第3学年編入は平成27年度より0名とする。

経済学部

経済学科 ※2 ※4

\* 第2学年編入は平成26年度より2名、第3学年編入は平成27年度より4名とする。

本学則は、平成26年4月1日から実施する。

本学則は、平成27年4月1日から実施する。

本学則は、平成28年4月1日から実施する。

本学則は、平成29年4月1日から実施する。

本学則は、平成29年10月1日から実施する。

本学則は、平成30年4月1日から実施する。

ただし、第6条の規定にかかわらず、平成30年度から平成33年度までの入学定員は、次のとおりとする。

学部・学科等	平成30年度		平成31年度		平成32年度		平成33年度	
	入学定員	(収容定員)	入学定員	(収容定員)	入学定員	(収容定員)	入学定員	(収容定員)
心身科学部								
健康科学科	155	(609)	155	(619)	155	(629)	155	(639)
法学部								
法律学科	190	(804)	190	(794)	190	(784)	190	(774)

本学則は、平成30年10月1日から実施する。

本学則は、平成31年4月1日から実施する。

ただし、第6条の規定にかかわらず、平成31年度から平成34年度までの入学定員は、次のとおりとする。

学部・学科等	平成31年度		平成32年度		平成33年度		平成34年度	
	入学定員	(収容定員)	入学定員	(収容定員)	入学定員	(収容定員)	入学定員	(収容定員)
文学部								
宗教学科	70	(288)	70	(286)	70	(285)	70	(285)
歴史学科	130	(526)	130	(525)	130	(525)	130	(525)
日本文化学科	110	(446)	110	(445)	110	(445)	110	(445)
英語英米文化学科	110	(446)	110	(445)	110	(445)	110	(445)

グローバル英語学科	110	(448)	110	(446)	110	(445)	110	(445)
商学部								
商学科	250	(1,010)	250	(1,006)	250	(1,005)	250	(1,005)
経営学部								
経営学科	290	(1,172)	290	(1,166)	290	(1,165)	290	(1,165)
経済学部								
経済学科	250	(1,010)	250	(1,006)	250	(1,005)	250	(1,005)
法学部								
法律学科	190	(790)	190	(776)	190	(765)	190	(765)
現代社会法学科	105	(427)	105	(425)	105	(425)	105	(425)
総合政策学部								
総合政策学科	210	(852)	210	(847)	210	(845)	210	(845)
心身科学部								
心理学科	140	(573)	140	(567)	140	(565)	140	(565)
健康科学科	180	(638)	180	(667)	180	(700)	180	(725)

※編入学定員

第2学年 第3学年

文学部		
宗教文化学科	1	1
歴史学科	1	1
英語英米文化学科	1	1
日本文化学科	1	1
グローバル英語学科	1	1
商学部		
商学科	1	1
経営学部		
経営学科	1	1
経済学部		
経済学科	1	1
法学部		
法律学科	1	1
現代社会法学科	1	1
総合政策学部		
総合政策学科	1	1
心身科学部		
心理学科	1	1
健康科学科	1	1

本学則は、令和2年4月1日から実施する。

本学則は、令和2年10月1日から実施する。

本学則は、令和3年4月1日から実施する。

(令和3年度入学生から適用する)

本学則は、令和4年4月1日から実施する。

1. 令和4年4月から心身科学部心理学科の学生募集を停止し、在学生の卒業を待って廃止。なお、令和5年4月から同2年次編入、令和6年4月から同3年次編入の学生募集を停止する。
2. 第6条の規定にかかわらず、令和4年度から令和7年度までの入学定員は、次のとおりとする。

年度	令和4年度	令和5年度	令和6年度	令和7年度
学部・学科等	入学定員(収容定員)	入学定員(収容定員)	入学定員(収容定員)	入学定員(収容定員)
心身科学部				
心理学科	(425)	(284)	(142)	(0)
心理学部				
心理学科	160 (160)	160 (321)	160 (483)	160 (645)

※編入学定員

第2学年 第3学年

心理学部		
心理学科	1	1

本学則は、令和5年4月1日から実施する。

本学則は、令和6年4月1日から実施する。

ただし、第6条の規定にかかわらず、令和6年度から令和9年度までの入学定員及び収容定員は、次のとおりとする。

年度	令和6年度	令和7年度	令和8年度	令和9年度
学部・学科等	入学定員(収容定員)	入学定員(収容定員)	入学定員(収容定員)	入学定員(収容定員)
経済学部				
経済学科	270 (1,025)	270 (1,045)	270 (1,065)	270 (1,085)

別表1-1  
文学部 宗教文化学科

部門	分野	授業科目名	単位数		備考
			必修	選択	
教養	人文系	教養セミナー「学問の発見」Ⅰ		1	
		教養セミナー「学問の発見」Ⅱ		1	
		教養セミナー「学問の発見」Ⅲ		1	
		教養セミナー「学問の発見」Ⅳ		1	
	人文系	心理学Ⅰ		2	4単位以上修得
		心理学Ⅱ		2	
		哲学Ⅰ		2	
		哲学Ⅱ		2	
		論理学Ⅰ		2	
		論理学Ⅱ		2	
		文学Ⅰ		2	
		文学Ⅱ		2	
		美術Ⅰ		2	
		美術Ⅱ		2	
	社会系	法学Ⅰ		2	4単位以上修得
		法学Ⅱ		2	
		政治学Ⅰ		2	
		政治学Ⅱ		2	
		経済学Ⅰ		2	
		経済学Ⅱ		2	
		社会学Ⅰ		2	
		社会学Ⅱ		2	
		教育学Ⅰ		2	
		教育学Ⅱ		2	
		歴史学Ⅰ		2	
		歴史学Ⅱ		2	
	自然科学系	地理学Ⅰ		2	4単位以上修得
		地理学Ⅱ		2	
		数学Ⅰ		2	
		数学Ⅱ		2	
		統計学Ⅰ		2	
		統計学Ⅱ		2	
		物理学Ⅰ		2	
		物理学Ⅱ		2	
		化学Ⅰ		2	
		化学Ⅱ		2	
情報系	生物学Ⅰ		2	4単位以上修得	
	生物学Ⅱ		2		
	情報科学Ⅰ		2		
	情報科学Ⅱ		2		
宗教文化	情報科学Ⅲ		2	24単位以上修得	
	情報科学Ⅳ		2		
	仏教と現代社会Ⅰ		2		
	仏教と現代社会Ⅱ		2		
	禅と人間Ⅰ		2		
	禅と人間Ⅱ		2		
	生命に関する諸問題Ⅰ		2		
	生命に関する諸問題Ⅱ		2		
	人間行動の理解Ⅰ		2		
	人間行動の理解Ⅱ		2		
主	人間の尊厳と平等Ⅰ		2		
	人間の尊厳と平等Ⅱ		2		

別表1-1  
文学部 宗教文化学科

教	目	系	日本の文化と社会 I		2	4単位以上修得	
			日本の文化と社会 II		2		
			アジアの文化と社会 I		2		
			アジアの文化と社会 II		2		
			ヨーロッパの文化と社会 I		2		
			ヨーロッパの文化と社会 II		2		
			英語圏の文化と社会 I		2		
			英語圏の文化と社会 II		2		
			人間と環境 I		2		
			人間と環境 II		2		
			情報と社会 I		2		
			情報と社会 II		2		
			産業と科学 I		2		
			産業と科学 II		2		
			ソフトウェア概論 I		2		
			ソフトウェア概論 II		2		
健康の科学		2					
育	外	英語	英語 I a	1	6単位修得(注1)		
			英語 II a	1			
			英語 I b	1			
			英語 II b	1			
			英語 I c	1			
			英語 II c	1			
	ドイツ語	ドイツ語 I	1	ドイツ語・中国語・フランス語・韓国語の中から 1言語を選択して2単位修得(注1)			
		ドイツ語 II	1				
	中国語	中国語 I	1				
		中国語 II	1				
	フランス語	フランス語 I	1				
		フランス語 II	1				
	韓国語	韓国語 I	1				
		韓国語 II	1				
	文化事情	ドイツ文化事情	2	2単位修得(注1)			
		中国文化事情	2				
フランス文化事情		2					
韓国文化事情		2					
国	エ	英会話 I	1				
		英会話 II	1				
		英会話 III	1				
		英会話 IV	1				
	メディア英語	メディア英語 I	1				
		メディア英語 II	1				
		メディア英語 III	1				
		メディア英語 IV	1				
	レ	英語表現法 I	1				
		英語表現法 II	1				
		英語表現法 III	1				
		英語表現法 IV	1				
		英語読解法 I	1				
		英語読解法 II	1				
		英語読解法 III	1				
		英語読解法 IV	1				

別表1-1  
文学部 宗教文化学科

目	科	語	実践英語 I		1			
			実践英語 II		1			
			実践英語 III		1			
			実践英語 IV		1			
			ク	ドイツ語 I (基礎)			1	
				ドイツ語 II (基礎)			1	
				ドイツ語 III (読解)			1	
				ドイツ語 IV (読解)			1	
				ドイツ語 III (表現)			1	
				ドイツ語 IV (表現)			1	
				ドイツ語 III (総合)			1	
				ドイツ語 IV (総合)			1	
				テ	ドイツ語会話 I			1
					ドイツ語会話 II			1
			イ	中国語 I (基礎)			1	
				中国語 II (基礎)			1	
				中国語 III (読解)			1	
				中国語 IV (読解)			1	
				中国語 III (表現)			1	
				中国語 IV (表現)			1	
				中国語 III (総合)			1	
				中国語 IV (総合)			1	
				中国語会話 I			1	
				中国語会話 II			1	
			ブ	フランス語 I (基礎)			1	
				フランス語 II (基礎)			1	
				フランス語 III (読解)			1	
				フランス語 IV (読解)			1	
				フランス語 III (表現)			1	
				フランス語 IV (表現)			1	
				フランス語 III (総合)			1	
				フランス語 IV (総合)			1	
				フランス語会話 I			1	
				フランス語会話 II			1	
			目	韓国語 I (基礎)			1	
				韓国語 II (基礎)			1	
				韓国語 III (読解)			1	
				韓国語 IV (読解)			1	
				韓国語 III (表現)			1	
				韓国語 IV (表現)			1	
				韓国語 III (総合)			1	
				韓国語 IV (総合)			1	
				韓国語会話 I			1	
				韓国語会話 II			1	
目	スペイン語 I (基礎)		1					
	スペイン語 II (基礎)		1					
科学健康総合科目	スポーツ科学 I	1		} 2単位修得				
	スポーツ科学 II	1						
	スポーツ科学 III		1					
	スポーツ科学 IV		1					
海外事情科目	海外事情 I		2					
	海外事情 II		2					
	海外事情 III		1					
	海外事情 IV		1					

別表1-1  
文学部 宗教文化学科

専 門 基 礎 科 目	宗 教 学 入 門 I	2	8単位修得
	宗 教 学 入 門 II	2	
	仏 教 学 入 門 I	2	
	仏 教 学 入 門 II	2	
	禅 学 入 門 I	2	
	禅 学 入 門 II	2	
	地 域 宗 教 文 化 I - I	2	4単位修得
	地 域 宗 教 文 化 I - II	2	
	地 域 宗 教 文 化 II - I	2	
	地 域 宗 教 文 化 II - II	2	
	地 域 宗 教 文 化 III - I	2	
	地 域 宗 教 文 化 III - II	2	
	宗 教 文 化 史 I	2	
	宗 教 文 化 史 II	2	
	仏 教 の 歴 史 I	2	
	仏 教 の 歴 史 II	2	
禅 宗 史 I	2	4単位修得	
禅 宗 史 II	2		
宗 教 学 英 書 入 門 I	2		
宗 教 学 英 書 入 門 II	2		
仏 教 漢 文 入 門 I	2		
仏 教 漢 文 入 門 II	2		
パ ー リ 語 入 門 I	2		
パ ー リ 語 入 門 II	2		
サ ン ス ク リ ッ ト 語 入 門 I	2	4単位修得	
サ ン ス ク リ ッ ト 語 入 門 II	2		
専 門 基 礎 語 学	現 代 社 会 と 宗 教 I	2	76単位以上修得
	現 代 社 会 と 宗 教 II	2	
	宗 教 と 民 俗 文 化 I	2	
	宗 教 と 民 俗 文 化 II	2	
	比 較 宗 教 史 I	2	
	比 較 宗 教 史 II	2	
	比 較 宗 教 思 想 I	2	
	比 較 宗 教 思 想 II	2	
	宗 教 社 会 学 I	2	
	宗 教 社 会 学 II	2	
	宗 教 心 理 学 I	2	
	宗 教 心 理 学 II	2	
	宗 教 人 類 学 I	2	
	宗 教 人 類 学 II	2	
	宗 教 教 理 学 I	2	
	宗 教 教 理 学 II	2	
	仏 典 講 読 I	2	
	仏 典 講 読 II	2	
	イ ン ド 仏 教 の 思 想 I	2	
	イ ン ド 仏 教 の 思 想 II	2	
仏 教 の 中 国 的 展 開 I	2		
仏 教 の 中 国 的 展 開 II	2		
中 国 仏 教 の 思 想 I	2		
中 国 仏 教 の 思 想 II	2		
仏 教 の 日 本 的 展 開 I	2		
仏 教 の 日 本 的 展 開 II	2		

別表1-1  
文学部 宗教文化学科

育 科 目	一                般	日本仏教の思想Ⅰ		2		
		日本仏教の思想Ⅱ		2		
		現代社会と仏教Ⅰ		2		
		現代社会と仏教Ⅱ		2		
		仏教美術Ⅰ		2		
		仏教美術Ⅱ		2		
		禅語録講読Ⅰ		2		
		禅語録講読Ⅱ		2		
		禅の思想Ⅰ－Ⅰ		2		
		禅の思想Ⅰ－Ⅱ		2		
		禅の思想Ⅱ－Ⅰ		2		
		禅の思想Ⅱ－Ⅱ		2		
		禅と芸術Ⅰ		2		
		禅と芸術Ⅱ		2		
		教化布教特講		2		
		行持の基礎		2		
		坐禅Ⅰ		2		
	坐禅Ⅱ		2			
	科	西洋古典の文化Ⅰ		2		
		西洋古典の文化Ⅱ		2		
		西洋の思想Ⅰ		2		
		西洋の思想Ⅱ		2		
		インドの思想Ⅰ		2		
		インドの思想Ⅱ		2		
		中国の思想Ⅰ		2		
		中国の思想Ⅱ		2		
		日本の思想Ⅰ		2		
		日本の思想Ⅱ		2		
	目	日本の仏教Ⅰ		2		
		日本の仏教Ⅱ		2		
		基礎セミナーⅠ		2		
		基礎セミナーⅡ		2		
		宗教文化セミナーⅠ		2		
宗教文化セミナーⅡ			2			
仏教文化セミナーⅠ			2			
仏教文化セミナーⅡ			2			
禅文化セミナーⅠ			2			
禅文化セミナーⅡ			2			
総合セミナーⅠ		2				
総合セミナーⅡ		2				
卒業論文		4				
				4単位修得		
				8単位修得		

別表1-1  
文学部 宗教文化学科

自由 選択 科目	キャリア・デザイン		2	(注2)
	インターンシップ		2	
	サービスラーニング実習Ⅰ		1	
	サービスラーニング実習Ⅱ		1	
	サービスラーニング実習Ⅲ		1	
	サービスラーニング実習Ⅳ		1	
	課題解決型演習Ⅰ		2	
	課題解決型演習Ⅱ		2	
	課題解決型演習Ⅲ		2	
	課題解決型演習Ⅳ		2	
	長期インターンシップ		4	
	地域連携学 A		2	
	地域連携学 B		2	
	地域連携学 C		2	
地域連携学 D		2		
卒業要件	<p>教養教育科目36単位以上、専門教育科目76単位以上を含め、128単位以上とする。なお、自由選択科目のうち2単位を卒業要件に含むことができる。</p> <p>(注1)外国人留学生・帰国学生については、別に定める。</p> <p>(注2)自由選択科目は、卒業要件に含むことはできない。ただし、「キャリア・デザイン」、「インターンシップ」、「地域連携学A～D」のいずれか2単位のみ含むことができる。</p> <p>※「情報科学Ⅲ・Ⅳ」は、2022年度以前の入学者についても適用する。</p>			

別表1-2  
文学部 歴史学科

部門	分野	授業科目名	単位数		備考	
			必修	選択		
教養	宗	宗 教 学 I	2		4単位修得	
		宗 教 学 II	2			
	教	教養セミナー「学問の発見」I		1	4単位以上修得	
		教養セミナー「学問の発見」II		1		
		教養セミナー「学問の発見」III		1		
		教養セミナー「学問の発見」IV		1		
	文	人	心 理 学 I		2	4単位以上修得
			心 理 学 II		2	
		哲 学 I		2		
		哲 学 II		2		
		論 理 学 I		2		
		論 理 学 II		2		
		文 学 I		2		
		文 学 II		2		
		美 術 I		2		
		美 術 II		2		
	社	法	法 学 I		2	4単位以上修得
			法 学 II		2	
		政 治 学 I		2		
		政 治 学 II		2		
		経 済 学 I		2		
		経 済 学 II		2		
		社 会 学 I		2		
		社 会 学 II		2		
		教 育 学 I		2		
		教 育 学 II		2		
	基	自	数 学 I		2	4単位以上修得
			数 学 II		2	
		統 計 学 I		2		
		統 計 学 II		2		
		物 理 学 I		2		
		物 理 学 II		2		
		化 学 I		2		
		化 学 II		2		
		生 物 学 I		2		
		生 物 学 II		2		
	幹	情	情 報 科 学 I		2	4単位以上修得
			情 報 科 学 II		2	
			情 報 科 学 III		2	
			情 報 科 学 IV		2	
	主	科	仏教と現代社会 I		2	4単位以上修得
			仏教と現代社会 II		2	
禅と人間 I				2		
禅と人間 II				2		
生命に関する諸問題 I				2		
生命に関する諸問題 II				2		
人間行動の理解 I				2		
人間行動の理解 II				2		
人間の尊厳と平等 I				2		
人間の尊厳と平等 II				2		
日本の文化と社会 I				2		
日本の文化と社会 II				2		

別表1-2  
文学部 歴史学科

教 育	目	系	アジアの文化と社会 I		2	4単位以上修得	
			アジアの文化と社会 II		2		
			ヨーロッパの文化と社会 I		2		
			ヨーロッパの文化と社会 II		2		
			英語圏の文化と社会 I		2		
			英語圏の文化と社会 II		2		
			人間と環境 I		2		
			人間と環境 II		2		
			情報と社会 I		2		
			情報と社会 II		2		
			産業と科学 I		2		
			産業と科学 II		2		
			ソフトウェア概論 I		2		
			ソフトウェア概論 II		2		
			健康の科学		2		
外 国	英 語	英語 I a	1	6単位修得(注1)	40単位以上修得		
		英語 II a	1				
		英語 I b	1				
		英語 II b	1				
		英語 I c	1				
		英語 II c	1				
	ドイツ語	ドイツ語 I	1	ドイツ語・中国語・フランス語・韓国語の中から1言語を選択して2単位修得(注1)			
		ドイツ語 II	1				
	中国語	中国語 I	1				
		中国語 II	1				
	フランス語	フランス語 I	1				
		フランス語 II	1				
	韓国語	韓国語 I	1				
		韓国語 II	1				
	文化事情	ドイツ文化事情	2	2単位修得(注1)			
中国文化事情		2					
フランス文化事情		2					
韓国文化事情		2					
エ ン ゲ リ シ ヤ	英会話 I	1					
	英会話 II	1					
	英会話 III	1					
	英会話 IV	1					
	メディア英語 I	1					
	メディア英語 II	1					
	メディア英語 III	1					
	メディア英語 IV	1					
	英語表現法 I	1					
	英語表現法 II	1					
	英語表現法 III	1					
	英語表現法 IV	1					
	英語読解法 I	1					
	英語読解法 II	1					
英語読解法 III	1						
英語読解法 IV	1						

別表1-2  
文学部 歴史学科

科 目	語 科	実践英語 I		1				
		実践英語 II		1				
		実践英語 III		1				
		実践英語 IV		1				
		ク	ドイツ語 I (基礎)				1	
			ドイツ語 II (基礎)				1	
			ドイツ語 III (読解)				1	
			ドイツ語 IV (読解)				1	
			ドイツ語 III (表現)				1	
			ドイツ語 IV (表現)				1	
			ドイツ語 III (総合)				1	
			ドイツ語 IV (総合)				1	
			テ	ドイツ語会話 I				1
				ドイツ語会話 II				1
			イ	中国語 I (基礎)				1
				中国語 II (基礎)				1
		中国語 III (読解)					1	
		中国語 IV (読解)					1	
		中国語 III (表現)					1	
		中国語 IV (表現)					1	
		中国語 III (総合)					1	
		中国語 IV (総合)					1	
		中国語会話 I					1	
		中国語会話 II					1	
		ブ		フランス語 I (基礎)				1
				フランス語 II (基礎)				1
			フランス語 III (読解)				1	
			フランス語 IV (読解)				1	
			フランス語 III (表現)				1	
			フランス語 IV (表現)				1	
			フランス語 III (総合)				1	
			フランス語 IV (総合)				1	
			フランス語会話 I				1	
			フランス語会話 II				1	
			目	韓国語 I (基礎)				1
				韓国語 II (基礎)				1
		韓国語 III (読解)					1	
		韓国語 IV (読解)					1	
		韓国語 III (表現)					1	
		韓国語 IV (表現)					1	
		韓国語 III (総合)					1	
		韓国語 IV (総合)					1	
		韓国語会話 I					1	
		韓国語会話 II					1	
		スペイン語 I (基礎)					1	
スペイン語 II (基礎)		1						
科学健康 科目総合 目	スポーツ科学 I	1		} 2単位修得				
	スポーツ科学 II	1						
	スポーツ科学 III		1					
	スポーツ科学 IV		1					
海外事情 科目	海外事情 I		2					
	海外事情 II		2					
	海外事情 III		1					
	海外事情 IV		1					

別表1-2  
文学部 歴史学科

専 門 基 礎 科 目	日本史概説 I	2	18単位修得	
	日本史概説 II	2		
	東洋史概説 I	2		
	東洋史概説 II	2		
	西洋史概説 I	2		
	西洋史概説 II	2		
	イスラム圏史概説	2		
	考古学概説 I	2		
	考古学概説 II	2		
	史学概論 I	2		10単位修得
	史学概論 II	2		
	考古学概論	2		
	東西交渉史 I	2		
	東西交渉史 II	2		
	国際関係史 I	2		
	国際関係史 II	2		
	日本史基礎講読 A-I	2		
	日本史基礎講読 A-II	2		
	日本史基礎講読 B-I	2		
	日本史基礎講読 B-II	2		
	東洋史基礎講読 A-I	2		
	東洋史基礎講読 A-II	2		
	東洋史基礎講読 B-I	2		
	東洋史基礎講読 B-II	2		
	西洋史基礎講読 A-I	2		
	西洋史基礎講読 A-II	2		
	西洋史基礎講読 B-I	2		
	西洋史基礎講読 B-II	2		
	イスラム圏史基礎講読 I	2		
	イスラム圏史基礎講読 II	2		
	考古学基礎講読 A-I	2		
	考古学基礎講読 A-II	2		
	考古学基礎講読 B-I	2		
考古学基礎講読 B-II	2			
日本史特殊講義 A-I	2	8単位修得		
日本史特殊講義 A-II	2			
日本史特殊講義 B-I	2			
日本史特殊講義 B-II	2			
東洋史特殊講義 A-I	2			
東洋史特殊講義 A-II	2			
東洋史特殊講義 B-I	2			
東洋史特殊講義 B-II	2			
西洋史特殊講義 A-I	2			
西洋史特殊講義 A-II	2			
西洋史特殊講義 B-I	2			
西洋史特殊講義 B-II	2			
イスラム圏史特殊講義 I	2			
イスラム圏史特殊講義 II	2			
考古学特殊講義 A-I	2			
考古学特殊講義 A-II	2			
考古学特殊講義 B-I	2			
考古学特殊講義 B-II	2			
地域史特殊講義 C-I	2			
地域史特殊講義 C-II	2			
世界史特殊講義 C-I	2			
世界史特殊講義 C-II	2			
文化財科学特殊講義 C-I	2			
文化財科学特殊講義 C-II	2			
専 門				



別表1-2  
文学部 歴史学科

科	目	文化財科学特殊研究C-I	2	4単位修得	
		文化財科学特殊研究C-II	2		
		日本史専門演習A-I	2		
		日本史専門演習A-II	2		
		日本史専門演習B-I	2		
		日本史専門演習B-II	2		
		東洋史専門演習A-I	2		
		東洋史専門演習A-II	2		
		東洋史専門演習B-I	2		
		東洋史専門演習B-II	2		
		西洋史専門演習A-I	2		
		西洋史専門演習A-II	2		
		西洋史専門演習B-I	2		
		西洋史専門演習B-II	2		
		イスラム圏史専門演習I	2		
		イスラム圏史専門演習II	2		
		考古学専門演習A-I	2		
		考古学専門演習A-II	2		
		考古学専門演習B-I	2		
		考古学専門演習B-II	2		
卒業論文	卒業論文	8	8単位修得		
	目	科	選 択	地理学 A	2
地理学 B				2	
地誌				2	
組織社会学 I				2	
組織社会学 II				2	
文化人類学 I				2	
文化人類学 II				2	
中国文化史入門				2	
韓国・朝鮮文化史入門				2	
自然地理学 I				2	
自然地理学 II				2	
古文書学 I				2	
古文書学 II				2	
日本民俗学 I				2	
日本民俗学 II				2	
日本の思想 I				2	
日本の思想 II				2	
中国の思想 I				2	
中国の思想 II				2	
東アジア史 I				2	
東アジア史 II	2				
アジア諸国史	2				
西洋の思想 I	2				
西洋の思想 II	2				
美術の歴史 I	2				
美術の歴史 II	2				
西洋古典の文化(ラテン語) I	2				
西洋古典の文化(ラテン語) II	2				

別表1-2  
文学部 歴史学科

目	地域考古学 I		2		
	地域考古学 II		2		
	西欧文明史 I		2		
	西欧文明史 II		2		
	欧米諸国史 I		2		
	欧米諸国史 II		2		
	考古学基礎野外演習A		2		
	考古学基礎野外演習B		2		
	考古学専門野外演習A		2		
	考古学専門野外演習B		2		
	海外の考古学 I		2		
	海外の考古学 II		2		
自由 選択 科目	キャリア・デザイン		2	(注3)	
	インターンシップ		2		
	サービスマーケティング実習 I		1		
	サービスマーケティング実習 II		1		
	サービスマーケティング実習 III		1		
	サービスマーケティング実習 IV		1		
	課題解決型演習 I		2		
	課題解決型演習 II		2		
	課題解決型演習 III		2		
	課題解決型演習 IV		2		
	長期インターンシップ		4		
	地域連携学 A		2		
	地域連携学 B		2		
	地域連携学 C		2		
地域連携学 D		2			
卒業要件	<p>教養教育科目40単位以上、専門教育科目80単位以上を含め、128単位以上とする。なお、自由選択科目のうち2単位を卒業要件に含むことができる。</p> <p>(注1)外国人留学生・帰国学生については、別に定める。</p> <p>(注2)「古文書学I・II」は日本史専攻者のみ4単位必修。 「考古学基礎野外実習A・B」「考古学専門野外演習A・B」は考古学専攻者のみ履修可能とし、4単位必修。</p> <p>(注3)自由選択科目は、卒業要件に含むことはできない。ただし、「キャリア・デザイン」、「インターンシップ」、「地域連携学A～D」のいずれか2単位のみ卒業要件単位とすることができる。</p> <p>※「情報科学Ⅲ・Ⅳ」は、2022年度以前の入学者についても適用する。</p>				

別表1-3  
文学部 英語英米文化学科

部門	分野	授業科目名	単位数		備考	
			必修	選択		
教養	宗	宗 教 学 I	2		4単位修得	
		宗 教 学 II	2			
	人 文 系	教養セミナー「学問の発見」I		1		4単位以上修得
		教養セミナー「学問の発見」II		1		
		教養セミナー「学問の発見」III		1		
		教養セミナー「学問の発見」IV		1		
		心 理 学 I		2		
		心 理 学 II		2		
		哲 学 I		2		
		哲 学 II		2		
		論 理 学 I		2		
		論 理 学 II		2		
		文 学 I		2		
		文 学 II		2		
	美 術 I		2			
	美 術 II		2			
	社 会 系	法 学 I		2		4単位以上修得
		法 学 II		2		
		政 治 学 I		2		
		政 治 学 II		2		
		経 済 学 I		2		
		経 済 学 II		2		
		社 会 学 I		2		
		社 会 学 II		2		
		教 育 学 I		2		
		教 育 学 II		2		
		歴 史 学 I		2		
		歴 史 学 II		2		
	基 礎 系	地 理 学 I		2		4単位以上修得
		地 理 学 II		2		
		数 学 I		2		
		数 学 II		2		
		統 計 学 I		2		
		統 計 学 II		2		
		物 理 学 I		2		
		物 理 学 II		2		
化 学 I			2			
化 学 II			2			
生 物 学 I			2			
生 物 学 II			2			
幹 系	情 報 科 学 I		2		4単位以上修得	
	情 報 科 学 II		2			
	情 報 科 学 III		2			
	情 報 科 学 IV		2			
養	仏 教 と 現 代 社 会 I		2		20単位以上修得	
	仏 教 と 現 代 社 会 II		2			
	禪 と 人 間 I		2			
	禪 と 人 間 II		2			

別表1-3  
文学部 英語英米文化学科

教	目	科	主 題 系	生命に関する諸問題 I		2	4単位以上修得	
				生命に関する諸問題 II		2		
				人間行動の理解 I		2		
				人間行動の理解 II		2		
				人間の尊厳と平等 I		2		
				人間の尊厳と平等 II		2		
				日本の文化と社会 I		2		
				日本の文化と社会 II		2		
				アジアの文化と社会 I		2		
				アジアの文化と社会 II		2		
				ヨーロッパの文化と社会 I		2		
				ヨーロッパの文化と社会 II		2		
				英語圏の文化と社会 I		2		
				英語圏の文化と社会 II		2		
				人間と環境 I		2		
				人間と環境 II		2		
				情報と社会 I		2		
				情報と社会 II		2		
				産業と科学 I		2		
				産業と科学 II		2		
ソフトウェア概論 I		2						
ソフトウェア概論 II		2						
健康の科学		2						
育	国	英	語	英語 I a	1	6単位修得(注1)		
				英語 II a	1			
				英語 I b	1			
				英語 II b	1			
				英語 I c	1			
				英語 II c	1			
		ド イ ツ 語	ドイツ語 I	1	ドイツ語・中国語・フランス語・韓国語の中から 1言語を選択して2単位修得(注1)			
			ドイツ語 II	1				
		中 国 語	中国語 I	1				
			中国語 II	1				
		フ ラ ン ス 語	フランス語 I	1				
			フランス語 II	1				
		韓 国 語	韓国語 I	1				
			韓国語 II	1				
		文 化 事 情	ドイツ文化事情	2	2単位修得(注1)			
			中国文化事情	2				
			フランス文化事情	2				
			韓国文化事情	2				
		エ レ	レ	国	英会話 I	1		
					英会話 II	1		
英会話 III	1							
英会話 IV	1							
メデИА英語 I	1							
メデИА英語 II	1							
メデИА英語 III	1							
メデИА英語 IV	1							
英語表現法 I	1							
英語表現法 II	1							
英語表現法 III	1							
英語表現法 IV	1							
英語読解法 I	1							
英語読解法 II	1							
英語読解法 III	1							
英語読解法 IV	1							

別表1-3  
文学部 英語英米文化学科

科 目	語 科 目	実践英語 I		1		
		実践英語 II		1		
		実践英語 III		1		
		実践英語 IV		1		
		ク	ドイツ語 I (基礎)			1
			ドイツ語 II (基礎)			1
			ドイツ語 III (読解)			1
			ドイツ語 IV (読解)			1
			ドイツ語 III (表現)			1
			ドイツ語 IV (表現)			1
			ドイツ語 III (総合)			1
			ドイツ語 IV (総合)			1
		テ	ドイツ語会話 I			1
			ドイツ語会話 II			1
		イ	中国語 I (基礎)			1
			中国語 II (基礎)			1
			中国語 III (読解)			1
			中国語 IV (読解)			1
			中国語 III (表現)			1
			中国語 IV (表現)			1
			中国語 III (総合)			1
			中国語 IV (総合)			1
		ブ	中国語会話 I			1
			中国語会話 II			1
		科	フランス語 I (基礎)			1
			フランス語 II (基礎)			1
			フランス語 III (読解)			1
			フランス語 IV (読解)			1
			フランス語 III (表現)			1
			フランス語 IV (表現)			1
			フランス語 III (総合)			1
			フランス語 IV (総合)			1
		目	フランス語会話 I			1
			フランス語会話 II			1
		目	韓国語 I (基礎)			1
			韓国語 II (基礎)			1
			韓国語 III (読解)			1
			韓国語 IV (読解)			1
			韓国語 III (表現)			1
			韓国語 IV (表現)			1
			韓国語 III (総合)			1
			韓国語 IV (総合)			1
		目	韓国語会話 I			1
			韓国語会話 II			1
		目	スペイン語 I (基礎)			1
			スペイン語 II (基礎)			1
		科学 健康 科 総合 科目	スポーツ科学 I	1		2単位修得
スポーツ科学 II	1					
スポーツ科学 III	1					
スポーツ科学 IV	1					
海外 事情 科目	海外事情 I		2			
	海外事情 II		2			
	海外事情 III		1			
	海外事情 IV		1			

別表1-3  
文学部 英語英米文化学科

専	門	英 語 基 礎 科 目	Culture through English Ia	2	26単位修得	
			Culture through English Ib	2		
			Culture through English II a	2		
			Culture through English II b	2		
			Japanese Culture through English a	1		
			Japanese Culture through English b	1		
			Oral Communication I a	1		
			Oral Communication I b	1		
			Oral Communication II a	1		
			Oral Communication II b	1		
			English for TOEIC I a	1		
			English for TOEIC I b	1		
			English for TOEIC II a	1		
			English for TOEIC II b	1		
			Reading I a	1		
			Reading I b	1		
			Reading II a	1		
			Reading II b	1		
			Writing I a	1		
			Writing I b	1		
Writing II a	1					
Writing II b	1					
教	専	英 語 発 展 科 目	English for TOEIC III a	1	4単位以上修得	
			English for TOEIC III b	1		
			TOEFL I	1		
			TOEFL II	1		
			TOEFL III	1		
			Power-Up English I	1		
			Power-Up English II	1		
			Power-Up English III	1		
			English through Movies	1		
			Business English	1		
			Online Communication in English	1		
			Current Affairs	1		
			Historical Affairs	1		
			Reading Fiction in English	1		
			Introduction to Living Overseas	1		
English Camp	2					
教	専	専 門 目	Study Tour I	2	76単位以上修得	
			Study Tour II	2		
			Study Tour III	2		
			キャリアデザイン a	2		
			キャリアデザイン b	2		
			国際研究 I a	2		
			国際研究 I b	2		
			国際研究 II a	2		
			国際研究 II b	2		
			比較文化論	2		
			大衆文化論	2		
			英語学概論 a	2		
			英語学概論 b	2		

別表1-3  
文学部 英語英米文化学科

育 科 目	門	日 英 語 比 較 a	2	20単位以上修得
		日 英 語 比 較 b	2	
	英 語 の 歴 史 a	2		
		英 語 の 歴 史 b	2	
	アメリカ文学研究 a	2		
		アメリカ文学研究 b	2	
	イギリス文学研究 a	2		
		イギリス文学研究 b	2	
	アメリカ文化研究 I a	2		
		アメリカ文化研究 I b	2	
	アメリカ文化研究 II a	2		
		アメリカ文化研究 II b	2	
	イギリス文化研究 I a	2		
		イギリス文化研究 I b	2	
	イギリス文化研究 II a	2		
		イギリス文化研究 II b	2	
	アジア・オセアニア文化研究 I a	2		
		アジア・オセアニア文化研究 I b	2	
	アジア・オセアニア文化研究 II a	2		
		アジア・オセアニア文化研究 II b	2	
	アメリカ文化特講 I a	2	10単位以上修得	
		アメリカ文化特講 I b		2
	アメリカ文化特講 II a	2		
		アメリカ文化特講 II b		2
	イギリス文化特講 II a	2		
		イギリス文化特講 II b		2
	イギリス文化特講 I a	2		
		イギリス文化特講 I b		2
	アジア・オセアニア文化特講 I a	2		
		アジア・オセアニア文化特講 I b		2
	国際研究特講 I a	2		
		国際研究特講 I b		2
	国際研究特講 II a	2		
国際研究特講 II b		2		
英語研究特講 I a	2			
	英語研究特講 I b	2		
英語研究特講 II a	2			
	英語研究特講 II b	2		
専門演習科目	基礎演習 I	2	12単位修得	
	基礎演習 II	2		
	英米文化演習 a	2		
	英米文化演習 b	2		
	総合演習 a	2		
	総合演習 b	2		
卒業論文	卒業論文	4	4単位修得	

別表1-3  
文学部 英語英米文化学科

自由 選択 科目	キャリア・デザイン		2	(注2)
	インターンシップ		2	
	サービスラーニング実習Ⅰ		1	
	サービスラーニング実習Ⅱ		1	
	サービスラーニング実習Ⅲ		1	
	サービスラーニング実習Ⅳ		1	
	課題解決型演習Ⅰ		2	
	課題解決型演習Ⅱ		2	
	課題解決型演習Ⅲ		2	
	課題解決型演習Ⅳ		2	
	長期インターンシップ		4	
	地域連携学 A		2	
	地域連携学 B		2	
	地域連携学 C		2	
地域連携学 D		2		
卒業要件	<p>教養教育科目36単位以上、専門教育科目76単位以上を含め、128単位以上とする。なお、自由選択科目のうち2単位を卒業要件に含むことができる。</p> <p>(注1) 外国人留学生・帰国学生については、別に定める。</p> <p>(注2) 自由選択科目の単位は、卒業要件に含むことはできない。ただし、「キャリア・デザイン」、「インターンシップ」、「地域連携学A～D」のいずれか2単位のみ含むことができる。</p> <p>※「情報科学Ⅲ・Ⅳ」は、2022年度以前の入学者についても適用する。</p>			

別表1-4  
文学部 日本文化学科

部門	分野	授業科目名	単位数		備考		
			必修	選択			
教養	宗	宗 教 学 I	2		4単位修得		
		宗 教 学 II	2				
	教	養	教養セミナー「学問の発見」I		1	4単位以上修得	
			教養セミナー「学問の発見」II		1		
			教養セミナー「学問の発見」III		1		
			教養セミナー「学問の発見」IV		1		
		人	文	心 理 学 I			2
				心 理 学 II			2
			系	哲 学 I			2
				哲 学 II			2
				論 理 学 I			2
				論 理 学 II			2
	社	会	文 学 I		2		
			文 学 II		2		
		系	美 術 I		2		
			美 術 II		2		
			法 学 I		2		
			法 学 II		2		
			政 治 学 I		2		
			政 治 学 II		2		
	基	自	経 済 学 I		2		
			経 済 学 II		2		
		然	社 会 学 I		2		
			社 会 学 II		2		
			教 育 学 I		2		
			教 育 学 II		2		
			歴 史 学 I		2		
			歴 史 学 II		2		
			地 理 学 I		2		
			地 理 学 II		2		
	幹	系	数 学 I		2		
			数 学 II		2		
		系	統 計 学 I		2		
			統 計 学 II		2		
			物 理 学 I		2		
			物 理 学 II		2		
化 学 I				2			
化 学 II				2			
生 物 学 I				2			
生 物 学 II				2			
養	主	情 報 科 学 I		2			
		情 報 科 学 II		2			
	科	情 報 科 学 III		2			
		情 報 科 学 IV		2			
		仏 教 と 現 代 社 会 I		2			
		仏 教 と 現 代 社 会 II		2			
		禅 と 人 間 I		2			
		禅 と 人 間 II		2			
		生 命 に 関 する 諸 問 題 I		2			
		生 命 に 関 する 諸 問 題 II		2			
人 間 行 動 の 理 解 I		2					
人 間 行 動 の 理 解 II		2					
人 間 の 尊 厳 と 平 等 I		2					
人 間 の 尊 厳 と 平 等 II		2					

別表1-4  
文学部 日本文化学科

教	目	題系	日本の文化と社会 I		2	4単位以上 修得	
			日本の文化と社会 II		2		
			アジアの文化と社会 I		2		
			アジアの文化と社会 II		2		
			ヨーロッパの文化と社会 I		2		
			ヨーロッパの文化と社会 II		2		
			英語圏の文化と社会 I		2		
			英語圏の文化と社会 II		2		
			人間と環境 I		2		
			人間と環境 II		2		
			情報と社会 I		2		
			情報と社会 II		2		
			産業と科学 I		2		
			産業と科学 II		2		
			ソフトウェア概論 I		2		
ソフトウェア概論 II		2					
健康の科学		2					
育	国	英語	英語 I a	1		6単位修得(注1)	
			英語 II a	1			
			英語 I b	1			
			英語 II b	1			
			英語 I c	1			
		英語 II c	1				
		ドイツ語	ドイツ語 I	1		ドイツ語・中国語・フランス語・韓国語の中から 1言語を選択して2単位修得(注1)	
			ドイツ語 II	1			
		中国語	中国語 I	1			
			中国語 II	1			
		フランス語	フランス語 I	1			
			フランス語 II	1			
		韓国語	韓国語 I	1			
			韓国語 II	1			
		文化事情	ドイツ文化事情	2		2単位修得(注1)	
中国文化事情	2						
フランス文化事情	2						
韓国文化事情	2						
エ	会話	英会話 I	1				
		英会話 II	1				
		英会話 III	1				
		英会話 IV	1				
	メディア英語	メディア英語 I	1				
		メディア英語 II	1				
		メディア英語 III	1				
		メディア英語 IV	1				
	表現法	英語表現法 I	1				
		英語表現法 II	1				
		英語表現法 III	1				
		英語表現法 IV	1				
		英語読解法 I	1				
レ	英語読解法 II	1					
	英語読解法 III	1					
	英語読解法 IV	1					
	英語読解法	1					

別表1-4

文学部 日本文化学科

目	科	語	実践英語 I		1	
			実践英語 II		1	
			実践英語 III		1	
			実践英語 IV		1	
			ドイツ語 I (基礎)		1	
			ドイツ語 II (基礎)		1	
			ドイツ語 III (読解)		1	
			ドイツ語 IV (読解)		1	
			ドイツ語 III (表現)		1	
			ドイツ語 IV (表現)		1	
			ドイツ語 III (総合)		1	
			ドイツ語 IV (総合)		1	
			ドイツ語会話 I		1	
			ドイツ語会話 II		1	
			中国語 I (基礎)		1	
			中国語 II (基礎)		1	
			中国語 III (読解)		1	
			中国語 IV (読解)		1	
			中国語 III (表現)		1	
			中国語 IV (表現)		1	
			中国語 III (総合)		1	
			中国語 IV (総合)		1	
			中国語会話 I		1	
			中国語会話 II		1	
			フランス語 I (基礎)		1	
			フランス語 II (基礎)		1	
			フランス語 III (読解)		1	
			フランス語 IV (読解)		1	
			フランス語 III (表現)		1	
			フランス語 IV (表現)		1	
			フランス語 III (総合)		1	
			フランス語 IV (総合)		1	
			フランス語会話 I		1	
			フランス語会話 II		1	
			韓国語 I (基礎)		1	
			韓国語 II (基礎)		1	
			韓国語 III (読解)		1	
			韓国語 IV (読解)		1	
			韓国語 III (表現)		1	
			韓国語 IV (表現)		1	
韓国語 III (総合)		1				
韓国語 IV (総合)		1				
韓国語会話 I		1				
韓国語会話 II		1				
スペイン語 I (基礎)		1				
スペイン語 II (基礎)		1				
科学健康	スポーツ科学 I	1	} 2単位修得			
科学健康	スポーツ科学 II	1				
科学健康	スポーツ科学 III	1				
科学健康	スポーツ科学 IV	1				
目	科	海外事情	海外事情 I		2	
			海外事情 II		2	
			海外事情 III		1	
			海外事情 IV		1	

別表1-4  
文学部 日本文学学科

専 門 科 群	一 群	A ・ 言 語	言語学 I		2	4単位以上 修得	24単位以上 修得
			言語学 II		2		
			日本語学 I		2		
			日本語学 II		2		
			言語と文化 I		2		
			言語と文化 II		2		
		B ・ 文 学	日本文学の歴史 I		2	4単位以上 修得	
			日本文学の歴史 II		2		
			日本の古典文学 I		2		
			日本の古典文学 II		2		
			日本の近代文学 I		2		
			日本の近代文学 II		2		
		C ・ 思 想 と 芸 術	日本の思想 I		2	4単位以上 修得	
			日本の思想 II		2		
			仏教と文化 I		2		
			仏教と文化 II		2		
			美術の歴史 I		2		
			美術の歴史 II		2		
	D ・ 社 会 と 民 俗	現代社会学 I		2	4単位以上 修得		
		現代社会学 II		2			
		文化人類学 I		2			
		文化人類学 II		2			
		日本民俗学 I		2			
		日本民俗学 II		2			
	英語 科 目 特 別	フレッシュマン英会話 I		1			
		フレッシュマン英会話 II		1			
		上級英会話 I		1			
上級英会話 II			1				
二 群	特 講 A	日本語の音声 I		2	30単位以上 修得		
		日本語の音声 II		2			
		日本語の文法 I		2			
		日本語の文法 II		2			
		日本語の表現 I		2			
		日本語の表現 II		2			
	特 講 B	日本語の教育 I		2			
		日本語の教育 II		2			
		古典文学研究 I		2			
		古典文学研究 II		2			
		近代文学研究 I		2			
		近代文学研究 II		2			
	特 講 C	中国の古典 I		2			
		中国の古典 II		2			
		日本文化史 I		2			
		日本文化史 II		2			
		仏教と芸術 I		2			
		仏教と芸術 II		2			
		禅と日本文化 I		2			
		禅と日本文化 II		2			
		書道文化 1 I		1			
書道文化 1 II			1				
書道文化 2 I			1				
書道文化 2 II			1				
書道文化 3 I			1				
書道文化 3 II		1					
書道文化 4 I		1					
書道文化 4 II		1					
書道文化 5 I		1					
書道文化 5 II		1					
					76単位以上 修得		

別表1-4  
文学部 日本文化学科

目 三 群	特 講 D	社 会 調 査 法 I		2			
		社 会 調 査 法 II		2			
		家 族 と 社 会 I		2			
		家 族 と 社 会 II		2			
		広 領 域 特 講	日 本 文 化 特 講 1				2
			日 本 文 化 特 講 2				2
			日 本 文 化 特 講 3				2
			日 本 文 化 特 講 4				2
			日 本 文 化 特 講 5				2
			日 本 文 化 特 講 6				2
	日 本 文 化 特 講 7			2			
	日 本 文 化 特 講 8			2			
	日 本 文 化 特 講 9			2			
	日 本 文 化 特 講 10			2			
	講 読	講 読 ( 言 語 ) I		2	22単位以上修得		
		講 読 ( 言 語 ) II		2			
		講 読 ( 文 学 ) I		2			
		講 読 ( 文 学 ) II		2			
		講 読 ( 思 想 と 芸 術 ) I		2			
		講 読 ( 思 想 と 芸 術 ) II		2			
		講 読 ( 社 会 と 民 俗 ) I		2			
		講 読 ( 社 会 と 民 俗 ) II		2			
		演 習	演 習 ( 言 語 ) I				2
			演 習 ( 言 語 ) II				2
			演 習 ( 文 学 ) I				2
			演 習 ( 文 学 ) II				2
			演 習 ( 思 想 と 芸 術 ) I				2
演 習 ( 思 想 と 芸 術 ) II				2			
演 習 ( 社 会 と 民 俗 ) I				2			
演 習 ( 社 会 と 民 俗 ) II				2			
世 界 の な か の 日 本 文 化 I				2			
世 界 の な か の 日 本 文 化 II			2				
総 合 講 義	ア ジ ア の な か の 日 本 文 化 I		2				
	ア ジ ア の な か の 日 本 文 化 II		2				
	卒 業 論 文	8					
自 由 選 択 科 目	キ ャ リ ア ・ デ ザ イン		2	(注2)			
	イ ン タ ー ン シ ッ プ		2				
	サ ー ビ ス ラ ー ニ ン グ 実 習 I		1				
	サ ー ビ ス ラ ー ニ ン グ 実 習 II		1				
	サ ー ビ ス ラ ー ニ ン グ 実 習 III		1				
	サ ー ビ ス ラ ー ニ ン グ 実 習 IV		1				
	課 題 解 決 型 演 習 I		2				
	課 題 解 決 型 演 習 II		2				
	課 題 解 決 型 演 習 III		2				
	課 題 解 決 型 演 習 IV		2				
	長 期 イ ン タ ー ン シ ッ プ		4				
	地 域 連 携 学 A		2				
	地 域 連 携 学 B		2				
	地 域 連 携 学 C		2				
地 域 連 携 学 D		2					
卒 業 要 件	<p>教養教育科目36単位以上、専門教育科目76単位以上を含め、128単位以上とする。なお、自由選択科目のうち2単位を卒業要件に含むことができる。</p> <p>(注1) 外国人留学生・帰国学生については、別に定める。</p> <p>(注2) 自由選択科目は、卒業要件に含むことはできない。ただし、「キャリア・デザイン」、「インターンシップ」、「地域連携学A～D」のいずれか2単位のみ含むことができる。</p> <p>※「情報科学Ⅲ・Ⅳ」は、2022年度以前の入学者についても適用する。</p>						

別表1-5

文学部 グローバル英語学科

部門	分野	授 業 科 目 名	単 位 数		備 考	
			必修	選択		
教 養	宗 教	宗 教 学 I	2		4単位必修	
		宗 教 学 II	2			
	教 養	教養セミナー「学問の発見」I		1		
		教養セミナー「学問の発見」II		1		
		教養セミナー「学問の発見」III		1		
		教養セミナー「学問の発見」IV		1		
	人 文 系	心 理 学 I		2	4単位修得	
		心 理 学 II		2		
		哲 学 I		2		
		哲 学 II		2		
		論 理 学 I		2		
		論 理 学 II		2		
		文 学 I		2		
		文 学 II		2		
		美 術 I		2		
		美 術 II		2		
	社 会 系	法 学 I		2	4単位修得	
		法 学 II		2		
		政 治 学 I		2		
		政 治 学 II		2		
		経 済 学 I		2		
		経 済 学 II		2		
		社 会 学 I		2		
		社 会 学 II		2		
		教 育 学 I		2		
		教 育 学 II		2		
	基 礎 系	歴 史 学 I		2	4単位修得	
		歴 史 学 II		2		
		地 理 学 I		2		
		地 理 学 II		2		
		数 学 I		2		
		数 学 II		2		
		統 計 学 I		2		
		統 計 学 II		2		
		物 理 学 I		2		
		物 理 学 II		2		
	自 然 系	化 学 I		2	4単位修得	
		化 学 II		2		
		生 物 学 I		2		
		生 物 学 II		2		
情 報 科 学 I			2			
情 報 科 学 II			2			
幹 事 系	情 報 科 学 III		2	4単位修得		
	情 報 科 学 IV		2			
	主 科	仏 教 と 現 代 社 会 I			2	4単位修得
		仏 教 と 現 代 社 会 II			2	
禪 と 人 間 I			2			
禪 と 人 間 II			2			
生 命 に 関 する 諸 問 題 I			2			
生 命 に 関 する 諸 問 題 II			2			
人 間 行 動 の 理 解 I			2			
人 間 行 動 の 理 解 II			2			
人 間 の 尊 厳 と 平 等 I			2			
人 間 の 尊 厳 と 平 等 II			2			
日 本 の 文 化 と 社 会	日 本 の 文 化 と 社 会 I		2	4単位修得		
	日 本 の 文 化 と 社 会 II		2			

別表1-5

文学部 グローバル英語学科

教	目	系	アジアの文化と社会 I	2	4単位修得	30単位以上修得		
			アジアの文化と社会 II	2				
			ヨーロッパの文化と社会 I	2				
			ヨーロッパの文化と社会 II	2				
			英語圏の文化と社会 I	2				
			英語圏の文化と社会 II	2				
			人間と環境 I	2				
			人間と環境 II	2				
			情報と社会 I	2				
			情報と社会 II	2				
			産業と科学 I	2				
			産業と科学 II	2				
			ソフトウェア概論 I	2				
			ソフトウェア概論 II	2				
			健康の科学	2				
育	外	ドイツ語	ドイツ語 I	1	ドイツ語・中国語・フランス語 ・韓国語の中から 1言語を選択して2単位修得			
			ドイツ語 II	1				
		中国語	中国語 I	1				
			中国語 II	1				
		フランス語	フランス語 I	1				
			フランス語 II	1				
		韓国語	韓国語 I	1				
			韓国語 II	1				
		文化事情	ドイツ文化事情	2			2単位修得	
			中国文化事情	2				
			フランス文化事情	2				
			韓国文化事情	2				
		国	エ	英会話 I			1	
				英会話 II			1	
				英会話 III			1	
英会話 IV	1							
メディア英語 I	1							
メディア英語 II	1							
メディア英語 III	1							
メディア英語 IV	1							
英語表現法 I	1							
英語表現法 II	1							
英語表現法 III	1							
英語表現法 IV	1							
英語読解法 I	1							
英語読解法 II	1							
英語読解法 III	1							
英語読解法 IV	1							
語	ク	実践英語 I	1					
		実践英語 II	1					
		実践英語 III	1					
		実践英語 IV	1					
		ドイツ語 I (基礎)	1					
		ドイツ語 II (基礎)	1					
		ドイツ語 III (読解)	1					
		ドイツ語 IV (読解)	1					
		ドイツ語 III (表現)	1					
		ドイツ語 IV (表現)	1					
		ドイツ語 III (総合)	1					
		ドイツ語 IV (総合)	1					
		科	テ		ドイツ語 I (基礎)	1		
					ドイツ語 II (基礎)	1		
					ドイツ語 III (読解)	1		
ドイツ語 IV (読解)	1							
ドイツ語 III (表現)	1							
ドイツ語 IV (表現)	1							
ドイツ語 III (総合)	1							
ドイツ語 IV (総合)	1							

別表1-5

文学部 グローバル英語学科

目	科	ドイツ語会話 I		1	
		ドイツ語会話 II		1	
		中国語 I (基礎)		1	
		中国語 II (基礎)		1	
		中国語 III (読解)		1	
		中国語 IV (読解)		1	
		中国語 III (表現)		1	
		中国語 IV (表現)		1	
		中国語 III (総合)		1	
		中国語 IV (総合)		1	
		中国語会話 I		1	
		中国語会話 II		1	
		フランス語 I (基礎)		1	
		フランス語 II (基礎)		1	
		フランス語 III (読解)		1	
		フランス語 IV (読解)		1	
		フランス語 III (表現)		1	
		フランス語 IV (表現)		1	
		フランス語 III (総合)		1	
		フランス語 IV (総合)		1	
		フランス語会話 I		1	
		フランス語会話 II		1	
		韓国語 I (基礎)		1	
		韓国語 II (基礎)		1	
		韓国語 III (読解)		1	
		韓国語 IV (読解)		1	
		韓国語 III (表現)		1	
		韓国語 IV (表現)		1	
		韓国語 III (総合)		1	
		韓国語 IV (総合)		1	
		韓国語会話 I		1	
		韓国語会話 II		1	
スペイン語 I (基礎)		1			
スペイン語 II (基礎)		1			
健康科学	スポーツ科学 I	1		2単位修得	
健康科学	スポーツ科学 II	1			
目合	健康科学	スポーツ科学 III		1	
	健康科学	スポーツ科学 IV		1	
目	海外事情	海外事情 I		2	
		海外事情 II		2	
		海外事情 III		1	
		海外事情 IV		1	

別表1-5

文学部 グローバル英語学科

部門	分野	授業科目名	単位数		英語 キャリア コース	観光 コース	備考	
			必修	選択				
専 門 教 育	英 語 技 能	Oral Communication I a	1				36単位修得	
		Oral Communication I b	1					
		Oral Communication II a	1					
		Oral Communication II b	1					
		Oral Communication III a	1					
		Oral Communication III b	1					
		Listening I a	1					
		Listening I b	1					
		Listening II a	1					
		Listening II b	1					
		Discussion & Debate a		1				
		Discussion & Debate b		1				
		Writing I a	1					
		Writing I b	1					
		Writing II a	1					
		Writing II b	1					
		Writing III a	1					
		Writing III b	1					
		Reading&Writing a		1				
		Reading&Writing b		1				
		Intensive Reading I a	1					
		Intensive Reading I b	1					
		Intensive Reading II a	1					
		Intensive Reading II b	1					
		Intensive Reading III a	1					
		Intensive Reading III b	1					
		Extensive Reading I a	1					
		Extensive Reading I b	1					
		Extensive Reading II a	1					
		Extensive Reading II b	1					
		Comprehensive Reading a	1					
		Comprehensive Reading b	1					
		英 文 法 a	2					
		英 文 法 b	2					
		TOEIC I a	1					
		TOEIC I b	1					
TOEIC II a	1							
TOEIC II b	1							
TOEFL I a		1						
TOEFL I b		1						
TOEFL II a		1						
TOEFL II b		1						
異文化理解入門	2				6単位以上 修得			
観光入門	2							
通訳・翻訳入門	2							
国際ビジネス入門	2							
言語・文化と教育入門	2							
観光地理	2							
通訳・翻訳基礎	2							
経済・金融基礎	2							
英語学入門	2							
英語学基礎	2							
北米事情	2							
イギリス事情	2							
オセアニア事情	2				2単位以上 修得			
英語で学ぶ日本事情	2							

別表1-5

文学部 グローバル英語学科

科 目	専 門	観 光 法 規 a		2			各選択 コースの 特定科目 (○印)の 16単位を 含めて 28単位 以上修得		
		観 光 法 規 b		2					
		英 語 発 音 法 a		2					
		英 語 発 音 法 b		2					
		英 語 文 学 a		2	○				
		英 語 文 学 b		2	○				
		児 童 英 語 教 育 論 a		2	○				
		児 童 英 語 教 育 論 b		2	○				
		第 2 言 語 習 得 論		2	○				
		日 英 語 比 較 論		2	○				
		社 会 言 語 学		2	○				
		英 語 教 育 実 践 法		2	○				
		Media English a		2	○				
		Media English b		2	○				
		Business English a		2	○				
		Business English b		2	○				
		貿 易 ・ 実 務 英 語 a		2	○				
		貿 易 ・ 実 務 英 語 b		2	○				
		国 際 関 係 論		2	○				
		翻 訳 法 a		2	○				
		翻 訳 法 b		2	○				
		通 訳 法 a		2	○				
		通 訳 法 b		2	○				
		Interpreter Guide		2	○	○			
		English for Tourism		2		○			
		観 光 実 務 論 a		2		○			
		観 光 実 務 論 b		2		○			
		観 光 ビ ジ ネ ス 論 a		2		○			
		観 光 ビ ジ ネ ス 論 b		2		○			
		観 光 政 策 論 a		2		○			
	観 光 政 策 論 b		2		○				
	ホ ス ピ タ リ テ ィ 論		2		○				
	ホ テ ル ・ 旅 館 論		2		○				
	コ ン テ ン ツ ・ ツ ー リ ズ ム		2		○				
	エ ア ラ イ ン 特 別 講 座 I		2		○				
	エ ア ラ イ ン 特 別 講 座 II		2		○				
産 官 学 連 携 講 座 I		2							
産 官 学 連 携 講 座 II		2							
産 官 学 連 携 講 座 III		2							
産 官 学 連 携 講 座 IV		2							
研 語 修 学	語 学 研 修 事 前 講 座	2			いずれか 2単位	4単位 修得	(注1)		
	Study Abroad	2							
	海 外 事 情	2							
卒 業 研 究 ・ 論 文	基 礎 ゼ ミ	2			14単位 修得				
	専 門 ゼ ミ I a	2							
	専 門 ゼ ミ I b	2							
	専 門 ゼ ミ II a	2							
	専 門 ゼ ミ II b	2							
	卒 業 研 究 ・ 論 文	4							

別表1-5

文学部 グローバル英語学科

自由 選択 科目	キャリア・デザイン		2	(注2)
	インターンシップ		2	
	サービスラーニング実習Ⅰ		1	
	サービスラーニング実習Ⅱ		1	
	サービスラーニング実習Ⅲ		1	
	サービスラーニング実習Ⅳ		1	
	課題解決型演習Ⅰ		2	
	課題解決型演習Ⅱ		2	
	課題解決型演習Ⅲ		2	
	課題解決型演習Ⅳ		2	
	長期インターンシップ		4	
	地域連携学 A		2	
	地域連携学 B		2	
	地域連携学 C		2	
地域連携学 D		2		
卒業要件	<p>教養教育科目30単位以上、専門教育科目82単位以上を含め、128単位以上とする。なお、自由選択科目のうち2単位を卒業要件に含むことができる。</p> <p>(注1)「Study Abroad」は感染症の流行、渡航先の政変などの異常事態には開講しない。 「海外事情」は感染症の流行、渡航先の政変などの異常事態にのみ開講する。</p> <p>(注2)自由選択科目は、卒業要件に含むことはできない。ただし、「キャリア・デザイン」、「インターンシップ」、「地域連携学 A～D」のいずれか2単位のみ含むことができる。</p> <p>※「情報科学Ⅲ・Ⅳ」は、2022年度以前の入学者についても適用する。</p>			

別表2  
商学部 商学科

部門	分野	授業科目名	単位数		備考	
			必修	選択		
教養	宗	宗 教 学 I	2		4単位修得	
		宗 教 学 II	2			
	教養	セミナー「学問の発見」I		1	4単位以上修得	
		セミナー「学問の発見」II		1		
		セミナー「学問の発見」III		1		
		セミナー「学問の発見」IV		1		
	人文系	心 理 学 I		2	4単位以上修得	
		心 理 学 II		2		
		哲 学 I		2		
		哲 学 II		2		
		論 理 学 I		2		
		論 理 学 II		2		
		文 学 I		2		
		文 学 II		2		
		美 術 I		2		
		美 術 II		2		
	社会系	法 学 I		2	4単位以上修得	
		法 学 II		2		
		政 治 学 I		2		
		政 治 学 II		2		
		社 会 学 I		2		
		社 会 学 II		2		
		教 育 学 I		2		
		教 育 学 II		2		
		歴 史 学 I		2		
		歴 史 学 II		2		
		地 理 学 I		2		
		地 理 学 II		2		
	自然科学系	数 学 I		2	4単位以上修得	
		数 学 II		2		
		統 計 学 I		2		
		統 計 学 II		2		
		物 理 学 I		2		
		物 理 学 II		2		
		化 学 I		2		
		化 学 II		2		
		生 物 学 I		2		
		生 物 学 II		2		
	主 題 系	仏教と現代社会 I		2	4単位以上修得	
		仏教と現代社会 II		2		
禅と人間 I			2			
禅と人間 II			2			
生命に関する諸問題 I			2			
生命に関する諸問題 II			2			
人間行動の理解 I			2			
人間行動の理解 II			2			
人間の尊厳と平等 I			2			
人間の尊厳と平等 II			2			
日本の文化と社会 I			2			
日本の文化と社会 II			2			
アジアの文化と社会 I			2			
アジアの文化と社会 II			2			
ヨーロッパの文化と社会 I			2			
ヨーロッパの文化と社会 II			2			
英語圏の文化と社会 I			2			
英語圏の文化と社会 II			2			
系		人間と環境 I		2		20単位以上修得
		人間と環境 II		2		
	情報と社会 I		2			
	情報と社会 II		2			

教		産 業 と 科 学 I		2	
		産 業 と 科 学 II		2	
		ソ フ ト ウ ェ ア 概 論 I		2	
		ソ フ ト ウ ェ ア 概 論 II		2	
		健 康 の 科 学		2	
外	英 語	英 語 I a	1		6単位修得(注1)
		英 語 II a	1		
		英 語 I b	1		
		英 語 II b	1		
		英 語 I c	1		
	英 語 II c	1			
	ドイツ語	ド イ ツ 語 I	1		ドイツ語・中国語・フランス語・韓国語の中から 1言語を選択して2単位修得(注1)
		ド イ ツ 語 II	1		
	中国語	中 国 語 I	1		
		中 国 語 II	1		
	フランス語	フ ラ ン ス 語 I	1		
		フ ラ ン ス 語 II	1		
	韓国語	韓 国 語 I	1		
		韓 国 語 II	1		
	文化事情	ド イ ツ 文 化 事 情	2		2単位修得(注1)
		中 国 文 化 事 情	2		
フ ラ ン ス 文 化 事 情		2			
韓 国 文 化 事 情		2			
育 国 語	エ	英 会 話 I	1		
		英 会 話 II	1		
		英 会 話 III	1		
		英 会 話 IV	1		
	メ	メ デ ィ ア 英 語 I	1		
		メ デ ィ ア 英 語 II	1		
		メ デ ィ ア 英 語 III	1		
		メ デ ィ ア 英 語 IV	1		
	レ	英 語 表 現 法 I	1		
		英 語 表 現 法 II	1		
		英 語 表 現 法 III	1		
		英 語 表 現 法 IV	1		
	ク	英 語 読 解 法 I	1		
		英 語 読 解 法 II	1		
		英 語 読 解 法 III	1		
		英 語 読 解 法 IV	1		
	テ	実 践 英 語 I	1		
		実 践 英 語 II	1		
		実 践 英 語 III	1		
		実 践 英 語 IV	1		
	イ	ド イ ツ 語 I ( 基 礎 )	1		
		ド イ ツ 語 II ( 基 礎 )	1		
		ド イ ツ 語 III ( 読 解 )	1		
		ド イ ツ 語 IV ( 読 解 )	1		
	イ	ド イ ツ 語 III ( 表 現 )	1		
		ド イ ツ 語 IV ( 表 現 )	1		
		ド イ ツ 語 III ( 総 合 )	1		
		ド イ ツ 語 IV ( 総 合 )	1		
	イ	ド イ ツ 語 会 話 I	1		
		ド イ ツ 語 会 話 II	1		
		中 国 語 I ( 基 礎 )	1		
		中 国 語 II ( 基 礎 )	1		
イ	中 国 語 III ( 読 解 )	1			
	中 国 語 IV ( 読 解 )	1			
	中 国 語 III ( 表 現 )	1			
	中 国 語 IV ( 表 現 )	1			
イ	中 国 語 III ( 総 合 )	1			
	中 国 語 IV ( 総 合 )	1			
	中 国 語 会 話 I	1			
	中 国 語 会 話 II	1			
イ	フ ラ ン ス 語 I ( 基 礎 )	1			



門	類	流通政策 B	2	流通・マーケティングコースは、 12単位以上修得
		製品戦略論	2	
		ブランド論	2	
		消費者行動論	2	
		サービス・マーケティング論	2	
		マーケティング・リサーチ論	2	
		ビジネス・リサーチ	2	
		広告論	2	
		国際商務論 A	2	
		国際商務論 B	2	
		国際マーケティング論 A	2	
		国際マーケティング論 B	2	
		貿易政策 A	2	
		貿易政策 B	2	
		経営管理論	2	
経営組織論	2			
門	類	簿記 II A	2	会計・金融コース は、12単位以上 修得
		簿記 II B	2	
		上級簿記 A	4	
		上級簿記 B	4	
		原価会計論 A	2	
		原価会計論 B	2	
		管理会計論 A	2	
		管理会計論 B	2	
		国際会計論 A	2	
		国際会計論 B	2	
		税務会計論 A	2	
		税務会計論 B	2	
		会計監査論	2	
		財務諸表分析	2	
		銀行論	2	
証券論 A	2			
証券論 B	2			
生命保険論	2			
損害保険論	2			
国際金融論 A	2			
国際金融論 B	2			
ビジネス・ファイナンス論	2			
門	類	コンピュータシステム論	2	76単位以上修得
		情報ネットワーク論	2	
		情報セキュリティ	2	
		データ構造とアルゴリズム	2	
		ソフトウェア開発論	2	
		Web デザイン	2	
		マルチメディア論	2	
		コンピュータグラフィックス	2	
		先端情報システム論	2	
		データベース I	2	
		データベース II	2	
		プログラミング入門	2	
		プログラミング I	2	
		プログラミング II	2	
		プログラミング III	2	
情報産業論	2			
情報産	2			
門	類	商学特論 I	2	ビジネス情報コースは、12単位以上 修得
		商学特論 II	2	
		商学特論 III	2	
		商学特論 IV	2	
		商学特論 V	2	
		商学特論 VI	2	
		商学特論 VII	2	
		商学特論 VIII	2	
		商学特論 IX	2	
		商学特論 X	2	

科 目	類	経 営 者 講 座	2				
		資 格 取 得 講 座 I	2				
		資 格 取 得 講 座 II	2				
		資 格 取 得 講 座 III	2				
		資 格 取 得 講 座 IV	2				
	V 類	ビ ジ ネ ス 英 語 I A	2			} 4単位以上修得	
		ビ ジ ネ ス 英 語 I B	2				
		ビ ジ ネ ス 英 語 II A	2				
		ビ ジ ネ ス 英 語 II B	2				
		英 書 講 読 A	2				
		英 書 講 読 B	2				
		貿 易 英 語	2				
		Business Conversation A	2				
		Business Conversation B	2				
		VI 類	日 本 経 済 論 A	2			
	日 本 経 済 論 B		2				
	財 政 学 A		2				
	財 政 学 B		2				
	イ ノ ベ ー シ ョ ン 論		2				
	ペ ン チ ャ ー ・ ビ ジ ネ ス 論		2				
	ロ ジ ス テ ィ ク ス 論		2				
	中 小 企 業 経 営 論		2				
	VII 類	中 部 経 済 論	2			} 2単位以上修得	
		公 共 経 営 論	2				
		地 域 ビ ジ ネ ス 論	2				
		エ リ ア ・ リ サ ー チ I	2				
		エ リ ア ・ リ サ ー チ II	2				
		エ リ ア ・ リ サ ー チ III	2				
		企 業 と 法	2				
		総 合 民 法	2				
	演 習 科 目	応 用 商 学 I	2			} 10単位以上修得	
		応 用 商 学 II	2				
		応 用 商 学 III	2				
		応 用 商 学 IV	2				
		応 用 商 学 V	2				
		応 用 商 学 VI	2				
		応 用 商 学 VII	2				
		応 用 商 学 VIII	2				
		応 用 商 学 IX	2				
		応 用 商 学 X	2				
		応 用 商 学 XI	2				
		応 用 商 学 XII	2				
		応 用 商 学 XIII	2				
		応 用 商 学 XIV	2				
応 用 商 学 XV		2					
応 用 商 学 XVI		2					
演 習 I		2					
演 習 II		4					
演 習 III		4					
卒 業 論 文		4					
キ ャ リ ア 教 育 科 目	キ ャ リ ア ・ デ ザ イン I	2			} 2単位以上修得		
	キ ャ リ ア ・ デ ザ イン II	2					
	キ ャ リ ア ・ デ ザ イン III	2					
	産 官 民 提 携 講 座 I	2					
	産 官 民 提 携 講 座 II	2					
	産 官 民 提 携 講 座 III	2					
	産 官 民 提 携 講 座 IV	2					
	産 官 民 提 携 講 座 V	2					
	産 官 民 提 携 講 座 VI	2					
	イ ン タ ー ン シ ッ プ	2					
自 由	サ ー ビ ス ラ ー ニ ング 実 習 I	1					
	サ ー ビ ス ラ ー ニ ング 実 習 II	1					
	サ ー ビ ス ラ ー ニ ング 実 習 III	1					

自由 選 択 科 目	サービスラーニング実習Ⅳ		1	} (注2)
	課題解決型演習Ⅱ		2	
	課題解決型演習Ⅲ		2	
	課題解決型演習Ⅳ		2	
	長期インターンシップ		4	
	地域連携学 B		2	
	地域連携学 C		2	
	地域連携学 D		2	
卒業要件	<p>教養教育科目36単位以上、専門教育科目76単位以上、キャリア教育科目2単位以上を含め、128単位以上とする。</p> <p>(注1)外国人留学生・帰国学生については、別に定める。</p> <p>(注2)自由選択科目は、卒業要件に含むことはできない。</p>			

別表3  
経営学部 経営学科

部門	分野	授業科目名	必修 単位	選択 単位	備考			
	宗	教 学 I	2		4単位修得			
	宗	教 学 II	2					
教	教	教養セミナー「学問の発見」I		1	4単位以上修得			
		教養セミナー「学問の発見」II		1				
		教養セミナー「学問の発見」III		1				
		教養セミナー「学問の発見」IV		1				
人	文	心 理 学 I		2	4単位以上修得			
		心 理 学 II		2				
		哲 学 I		2				
		哲 学 II		2				
		論 理 学 I		2				
		論 理 学 II		2				
		文 学 I		2				
		文 学 II		2				
系	美	美 術 I		2	4単位以上修得			
		美 術 II		2				
養	社	法 学 I		2	4単位以上修得			
		法 学 II		2				
		政 治 学 I		2				
		政 治 学 II		2				
		社 会 学 I		2				
		社 会 学 II		2				
		教 育 学 I		2				
		教 育 学 II		2				
		歴 史 学 I		2				
		歴 史 学 II		2				
基	自	数 学 I		2	4単位以上修得			
		数 学 II		2				
		統 計 学 I		2				
		統 計 学 II		2				
		物 理 学 I		2				
		物 理 学 II		2				
		化 学 I		2				
		化 学 II		2				
系	生	生 物 学 I		2	4単位以上修得			
		生 物 学 II		2				
育	主	仏教と現代社会 I		2	4単位以上修得			
		仏教と現代社会 II		2				
		禅と人間 I		2				
		禅と人間 II		2				
		生命に関する諸問題 I		2				
		生命に関する諸問題 II		2				
		人間行動の理解 I		2				
		人間行動の理解 II		2				
		人間の尊厳と平等 I		2				
		人間の尊厳と平等 II		2				
		日本の文化と社会 I		2				
		日本の文化と社会 II		2				
		アジアの文化と社会 I		2				
		アジアの文化と社会 II		2				
		ヨーロッパの文化と社会 I		2				
		ヨーロッパの文化と社会 II		2				
		英語圏の文化と社会 I		2				
		英語圏の文化と社会 II		2				
		系	題	人 間 と 環 境 I			2	4単位以上修得
				人 間 と 環 境 II			2	
				情 報 と 社 会 I			2	
				情 報 と 社 会 II			2	
				産 業 と 科 学 I			2	
				産 業 と 科 学 II			2	
				ソフトウェア概論 I			2	
				ソフトウェア概論 II			2	
		健 康 の 科 学		2			20単位以上修得	

部門	分野	授業科目名	必修 単位	選択 単位	備考	
教 養 教 育 科 目	英 語	英 語 I a	1		6単位修得(注1)	
		英 語 II a	1			
		英 語 I b	1			
		英 語 II b	1			
		英 語 I c	1			
		英 語 II c	1			
	外 語	ドイツ語 I		1		ドイツ語・中国語・フランス語・韓国語の中から 1言語を選択して2単位修得 (注1)
		ドイツ語 II		1		
		中国語 I		1		
		中国語 II		1		
		フランス語 I		1		
		フランス語 II		1		
	文化事情	ドイツ文化事情		2		2単位修得
		中国文化事情		2		
		フランス文化事情		2		
		韓国文化事情		2		
	国 語 科 目	エ	英 会 話 I		1	
			英 会 話 II		1	
			英 会 話 III		1	
			英 会 話 IV		1	
		レ	メ デ イ ア 英 語 I		1	
			メ デ イ ア 英 語 II		1	
			メ デ イ ア 英 語 III		1	
			メ デ イ ア 英 語 IV		1	
			英 語 表 現 法 I		1	
			英 語 表 現 法 II		1	
			英 語 表 現 法 III		1	
			英 語 表 現 法 IV		1	
		ク	英 語 読 解 法 I		1	
			英 語 読 解 法 II		1	
			英 語 読 解 法 III		1	
			英 語 読 解 法 IV		1	
テ		実 践 英 語 I		1		
		実 践 英 語 II		1		
		実 践 英 語 III		1		
		実 践 英 語 IV		1		
イ		ド イ ツ 語 I ( 基 礎 )		1		
		ド イ ツ 語 II ( 基 礎 )		1		
		ド イ ツ 語 III ( 読 解 )		1		
		ド イ ツ 語 IV ( 読 解 )		1		
		ド イ ツ 語 III ( 表 現 )		1		
		ド イ ツ 語 IV ( 表 現 )		1		
		ド イ ツ 語 III ( 総 合 )		1		
		ド イ ツ 語 IV ( 総 合 )		1		
ブ		ド イ ツ 語 会 話 I		1		
		ド イ ツ 語 会 話 II		1		
		中 国 語 I ( 基 礎 )		1		
		中 国 語 II ( 基 礎 )		1		
	中 国 語 III ( 読 解 )		1			
	中 国 語 IV ( 読 解 )		1			
	中 国 語 III ( 表 現 )		1			
	中 国 語 IV ( 表 現 )		1			
目	中 国 語 III ( 総 合 )		1			
	中 国 語 IV ( 総 合 )		1			
	中 国 語 会 話 I		1			
	中 国 語 会 話 II		1			
	フ ラ ン ス 語 I ( 基 礎 )		1			
	フ ラ ン ス 語 II ( 基 礎 )		1			
	フ ラ ン ス 語 III ( 読 解 )		1			
	フ ラ ン ス 語 IV ( 読 解 )		1			
	フ ラ ン ス 語 III ( 表 現 )		1			
	フ ラ ン ス 語 IV ( 表 現 )		1			
	フ ラ ン ス 語 III ( 総 合 )		1			
	フ ラ ン ス 語 IV ( 総 合 )		1			
	フ ラ ン ス 語 会 話 I		1			
	フ ラ ン ス 語 会 話 II		1			

部門	分野	授業科目名	必修	選択	備考								
			単位	単位									
教養教育科目	外国語科目	韓国語Ⅰ(基礎)		1									
		韓国語Ⅱ(基礎)		1									
		韓国語Ⅲ(読解)		1									
		韓国語Ⅳ(読解)		1									
		韓国語Ⅲ(表現)		1									
		韓国語Ⅳ(表現)		1									
		韓国語Ⅲ(総合)		1									
		韓国語Ⅳ(総合)		1									
		韓国語会話Ⅰ		1									
		韓国語会話Ⅱ		1									
		スペイン語Ⅰ(基礎)		1									
	スペイン語Ⅱ(基礎)		1										
	科学科目	健康科学総合科目	スポーツ科学Ⅰ	1						} 2単位修得すること			
			スポーツ科学Ⅱ	1									
スポーツ科学Ⅲ				1									
スポーツ科学Ⅳ				1									
科目	海外事情	海外事情Ⅰ		2									
		海外事情Ⅱ		2									
		海外事情Ⅲ		1									
		海外事情Ⅳ		1									
部門	分野	授業科目名	単位数		組織マネジメントコース	生産マーケティングコース	会計コース	備考					
			必修単位	選択単位									
専門教	基礎科目	経営入門Ⅰ	2		} 20単位以上修得								
		経営入門Ⅱ	2										
		会計学入門Ⅰ		2									
		会計学入門Ⅱ		2									
		経営情報論		2									
		ICTビジネス		2									
		初級簿記Ⅰ		2									
		初級簿記Ⅱ		2									
		マーケティング管理論Ⅰ		2									
		マーケティング管理論Ⅱ		2									
	応用	人事管理論Ⅰ		2									
		人事管理論Ⅱ		2									
		生産管理論Ⅰ		2		○							
		生産管理論Ⅱ		2		○							
		経営科学		2	○	○	○						
		マーケティング・リサーチ		2	○	○							
		環境ビジネス論		2	○	○							
		経営環境論		2	○								
		会計監査		2			○						
		ファイナンス分析		2			○						
管理会計Ⅰ		2			○								
管理会計Ⅱ		2			○								
起業論		2	○	○									
製品開発論		2	○	○									
企業倫理		2	○										
コーポレート・ガバナンス		2	○										
金融論		2			○								
グローバル戦略論		2	○										

育 科 目 群	科 目 I	経 営 工 学	2		○	
		サプライチェーン・マネジメント	2		○	
		経 営 戦 略 I	2	○	○	
		経 営 戦 略 II	2	○	○	
		経 営 統 計 I	2	○		○
		経 営 統 計 II	2	○		○
		リ ー ダ ー シ ッ プ 論	2	○		
		モ チ ベ ー シ ョ ン 論	2	○		
		原 価 計 算 I	2			○
		原 価 計 算 II	2			○
		現 代 経 済 学 A	2			
		現 代 経 済 学 B	2			
		国 際 会 計 I	2			○
		国 際 会 計 II	2			○
		国 際 マ ー ケ テ ィ ン グ 論	2		○	
		財 務 会 計 I	2			○
		財 務 会 計 II	2			○
		財 務 管 理 論 I	2			○
		財 務 管 理 論 II	2			○
		財 務 諸 表 分 析	2			○
		上 級 簿 記 I	2			○
		上 級 簿 記 II	2			○
		ウ ェ ブ デ ザ イン	2	○	○	
		プ ロ グ ラ ミ ン グ	2	○	○	○
		組 織 論 I	2	○		
		組 織 論 II	2	○		
		中 級 簿 記 I	2			○
		中 級 簿 記 II	2			○
		中 小 企 業 経 営 論 I	2	○	○	
		中 小 企 業 経 営 論 II	2	○	○	
		ベンチャービジネス実践研究	2	○	○	
		ベンチャービジネス論	2	○	○	
マーケティング戦略論 I	2		○			
マーケティング戦略論 II	2		○			

コース選択科目の中から12単位以上修得

18単位以上修得

76単位以上修得

専	門	群	国際コミュニケーション I	2				コース選択科目の中から12単位以上修得	8 単位の12科目	76 単位以上修得
			国際コミュニケーション II	2						
			先端経営講座 A	2						
			先端経営講座 B	2						
			先端経営講座 C	2						
			先端経営講座 D	2						
			バーチャルカンパニー I A	2	○	○				
			バーチャルカンパニー I B	2	○	○				
			バーチャルカンパニー II A	2	○	○				
			バーチャルカンパニー II B	2	○	○				
			キャリア構想講座 A	2						
			キャリア構想講座 B	2						
			キャリア構想講座 C	2						
			財政学 A	2						
			財政学 B	2						
			アントレプレナーシップ入門	2						
			サービス・マーケティング論	2		○				
			ブランド・マネジメント論	2		○				
			消費者行動論	2		○				
			アプリケーション開発 I	2		○	○			
			アプリケーション開発 II	2		○	○			
			簿記特講 I	2			○			
			簿記特講 II	2			○			
			簿記特講 III	2			○			
簿記特講 IV	2			○						
経営と法務	2	○								
経営と税務	2	○		○						
教	目	II 群	総合民法	2				2 単位以上修得		
			中部経済論	2						
			地域ビジネス論	2						
			エリア・リサーチ A	2						
			エリア・リサーチ B	2						
育	目	演習・外国語科	基礎演習	2				4 単位以上修得		
			専門演習 I	2						
			専門演習 II	2						
			専門演習 III	2						
			専門演習 IV	2						
			専門演習 V	2						
			卒業論文	4						
			ビジネス英語 I	2						
			ビジネス英語 II	2						
			ビジネス英語 III	2						
ビジネス英語 IV	2									
海外体験演習	2									
科	目	実習科	ビジネス情報リテラシー I	1				4 単位以上修得		
			ビジネス情報リテラシー II	1						
			経営管理実習 I A	1						
			経営管理実習 I B	1						
			経営管理実習 I C	1						
			経営管理実習 I D	1						
			経営管理実習 II A	1						
			経営管理実習 II B	1						
			経営管理実習 II C	1						
			経営管理実習 II D	1						
ビジネス・ゲーム実習	1									

目	キャリア・デザイン科目	キャリア・デザイン I	2						
		キャリア・デザイン II	2						
		キャリア・デザイン III	2						
		キャリア・デザイン IV	2						
		キャリア・デザイン V	2						
		キャリア・デザイン VI	2						
		産官民提携講座 I	2						
		産官民提携講座 II	2						
		産官民提携講座 III	2						
		産官民提携講座 IV	2						
		産官民提携講座 V	2						
		産官民提携講座 VI	2						
		インターンシップ	2						
		基礎経営実務	6						
自由 選 択 科 目	キャリア・デザイン	2	}	(注2)					
	サービスラーニング実習 I	1							
	サービスラーニング実習 II	1							
	サービスラーニング実習 III	1							
	サービスラーニング実習 IV	1							
	課題解決型演習 II	2							
	課題解決型演習 III	2							
	課題解決型演習 IV	2							
	長期インターンシップ	4							
	地域連携学 B	2							
	地域連携学 C	2							
地域連携学 D	2								
卒業要件	教養教育科目36単位以上、専門教育科目76単位以上を含め、128単位以上とする。								
	(注1) 外国人留学生・帰国学生については、別に定める。 (注2) 自由選択科目は、卒業要件に含むことはできない。								

別表4  
経済学部 経済学科

部門	分野	授業科目名	単位数		備考
			必修	選択	
教養	宗 教 学	宗 教 学 I	2		4単位修得
		宗 教 学 II	2		
	教養セミナー「学問の発見」	教養セミナー「学問の発見」I		1	4単位以上修得
		教養セミナー「学問の発見」II		1	
		教養セミナー「学問の発見」III		1	
		教養セミナー「学問の発見」IV		1	
	人 文 系	心 理 学 I		2	4単位以上修得
		心 理 学 II		2	
		哲 学 I		2	
		哲 学 II		2	
		論 理 学 I		2	
		論 理 学 II		2	
		文 学 I		2	
		文 学 II		2	
		美 術 I		2	
		美 術 II		2	
	社 会 系	法 学 I		2	4単位以上修得
		法 学 II		2	
		政 治 学 I		2	
		政 治 学 II		2	
		社 会 学 I		2	
		社 会 学 II		2	
		教 育 学 I		2	
		教 育 学 II		2	
		歴 史 学 I		2	
		歴 史 学 II		2	
	基 自 然 系	地 理 学 I		2	4単位以上修得
		地 理 学 II		2	
		数 学 I		2	
		数 学 II		2	
		統 計 学 I		2	
		統 計 学 II		2	
		物 理 学 I		2	
		物 理 学 II		2	
	幹 主 題	化 学 I		2	4単位以上修得
		化 学 II		2	
		生 物 学 I		2	
		生 物 学 II		2	
		仏 教 と 現 代 社 会 I		2	
		仏 教 と 現 代 社 会 II		2	
禪 と 人 間 I			2		
禪 と 人 間 II			2		
生 命 に 関 す る 諸 問 題 I			2		
生 命 に 関 す る 諸 問 題 II			2		
人 間 行 動 の 理 解 I			2		
人 間 行 動 の 理 解 II			2		
目	人 間 の 尊 厳 と 平 等 I		2	4単位以上修得	
	人 間 の 尊 厳 と 平 等 II		2		
	日 本 の 文 化 と 社 会 I		2		
	日 本 の 文 化 と 社 会 II		2		
	ア ジ ア の 文 化 と 社 会 I		2		
	ア ジ ア の 文 化 と 社 会 II		2		
	ヨ ー ロ ッ パ の 文 化 と 社 会 I		2		
	ヨ ー ロ ッ パ の 文 化 と 社 会 II		2		
	英 語 圏 の 文 化 と 社 会 I		2		
	英 語 圏 の 文 化 と 社 会 II		2		
人 間 と 環 境 I		2			

教	系	人間と環境Ⅱ		2		
		情報と社会Ⅰ		2		
		情報と社会Ⅱ		2		
		産業と科学Ⅰ		2		
		産業と科学Ⅱ		2		
		ソフトウェア概論Ⅰ		2		
		ソフトウェア概論Ⅱ		2		
健康の科学		2				
育	英	英語Ⅰ a	1		4単位修得(注1)	
		英語Ⅱ a	1			
		英語Ⅰ b	1			
		英語Ⅱ b	1			
	ドイツ語	ドイツ語Ⅰ	1		ドイツ語・中国語・フランス語・韓国語の中から 1言語を選択して2単位修得(注1)	
		ドイツ語Ⅱ	1			
	中国語	中国語Ⅰ	1			
		中国語Ⅱ	1			
	フランス語	フランス語Ⅰ	1			
		フランス語Ⅱ	1			
	韓国語	韓国語Ⅰ	1			
		韓国語Ⅱ	1			
	外	ドイツ文化事情	2			2単位修得(注1)
		中国文化事情	2			
		フランス文化事情	2			
		韓国文化事情	2			
	国	エ	英会話Ⅰ	1		
			英会話Ⅱ	1		
			英会話Ⅲ	1		
			英会話Ⅳ	1		
		メ	メディア英語Ⅰ	1		
			メディア英語Ⅱ	1		
			メディア英語Ⅲ	1		
			メディア英語Ⅳ	1		
		英	英語表現法Ⅰ	1		
			英語表現法Ⅱ	1		
			英語表現法Ⅲ	1		
			英語表現法Ⅳ	1		
		レ	英語読解法Ⅰ	1		
			英語読解法Ⅱ	1		
			英語読解法Ⅲ	1		
			英語読解法Ⅳ	1		
実		実践英語Ⅰ	1			
		実践英語Ⅱ	1			
		実践英語Ⅲ	1			
		実践英語Ⅳ	1			
ク		ドイツ語Ⅰ(基礎)	1			
		ドイツ語Ⅱ(基礎)	1			
		ドイツ語Ⅲ(読解)	1			
		ドイツ語Ⅳ(読解)	1			
		ドイツ語Ⅲ(表現)	1			
		ドイツ語Ⅳ(表現)	1			
		ドイツ語Ⅲ(総合)	1			
		ドイツ語Ⅳ(総合)	1			
テ	ドイツ語会話Ⅰ	1				
	ドイツ語会話Ⅱ	1				
イ	中国語Ⅰ(基礎)	1				
	中国語Ⅱ(基礎)	1				
	中国語Ⅲ(読解)	1				
	中国語Ⅳ(読解)	1				
	中国語Ⅲ(表現)	1				
	中国語Ⅳ(表現)	1				
	中国語Ⅲ(総合)	1				
	中国語Ⅳ(総合)	1				

目	目	科	中国語Ⅳ(総合)		1		
			中国語会話Ⅰ		1		
			中国語会話Ⅱ		1		
			フランス語Ⅰ(基礎)		1		
			フランス語Ⅱ(基礎)		1		
			フランス語Ⅲ(読解)		1		
			フランス語Ⅳ(読解)		1		
			フランス語Ⅲ(表現)		1		
			フランス語Ⅳ(表現)		1		
			フランス語Ⅲ(総合)		1		
			フランス語Ⅳ(総合)		1		
			フランス語会話Ⅰ		1		
			フランス語会話Ⅱ		1		
			韓国語Ⅰ(基礎)		1		
			韓国語Ⅱ(基礎)		1		
			韓国語Ⅲ(読解)		1		
			韓国語Ⅳ(読解)		1		
			韓国語Ⅲ(表現)		1		
			韓国語Ⅳ(表現)		1		
			韓国語Ⅲ(総合)		1		
			韓国語Ⅳ(総合)		1		
			韓国語会話Ⅰ		1		
			韓国語会話Ⅱ		1		
			スペイン語Ⅰ(基礎)		1		
			スペイン語Ⅱ(基礎)		1		
目	目	科	スポーツ科学Ⅰ	1		} 2単位修得	
			スポーツ科学Ⅱ	1			
			スポーツ科学Ⅲ		1		
			スポーツ科学Ⅳ		1		
目	目	科	海外事情Ⅰ		2		
			海外事情Ⅱ		2		
			海外事情Ⅲ		1		
			海外事情Ⅳ		1		
専	目	基礎科	マクロ経済学Ⅰ	2		} 20単位修得	
			マクロ経済学Ⅱ	2			
			ミクロ経済学Ⅰ	2			
			ミクロ経済学Ⅱ	2			
			経済数学Ⅰ	2			
			経済数学Ⅱ	2			
			キャリア英語Ⅰ	2			
			キャリア英語Ⅱ	2			
	情報リテラシーA	2					
	情報リテラシーB	2					
	目	目	基礎科	経済統計学A		2	} 16単位以上修得
				経済統計学B		2	
				経済学史A		2	
				経済学史B		2	
				一般経済史A		2	
				一般経済史B		2	
				経済政策論A		2	
				経済政策論B		2	
				社会政策論A		2	
				社会政策論B		2	
日本経済論A					2		
日本経済論B					2		
国際経済学A		2					
国際経済学B		2					
金融論A		2					
金融論B		2					
財政学A		2					
財政学B		2					

門 教 育 科	展 類	第 一 類	ミクロ経済学Ⅲ		2	76単位以上修得	
			マクロ経済学Ⅲ		2		
			計量経済学A		2		
			計量経済学B		2		
			社会思想史		2		
			日本経済史A		2		
			日本経済史B		2		
			西洋経済史A		2		
			西洋経済史B		2		
			労働経済学A		2		
			労働経済学B		2		
			環境経済学A		2		
			環境経済学B		2		
			都市経済学A		2		
			都市経済学B		2		
			公共経済学A		2		
			公共経済学B		2		
			農業経済学A		2		
			農業経済学B		2		
			現代産業論A		2		
			現代産業論B		2		
			社会保障論		2		
			産業組織論		2		
			地域経済論		2		
			中小企業論		2		
			国際貿易論A		2		
			国際貿易論B		2		
			国際金融論A		2		
			国際金融論B		2		
			開発経済学A		2		
			開発経済学B		2		
			アジア経済論		2		
			欧米経済論		2		
			多国籍企業論		2		
			金融システム論		2		
			金融政策論		2		
			ファイナンス論		2		
			地方財政論A		2		
			地方財政論B		2		
			会計学A		2		
			会計学B		2		
			経済情報論A		2		
			経済情報論B		2		
			経済情報処理Ⅰ		2		
			経済情報処理Ⅱ		2		
			国際法A		2		
			国際法B		2		
			第 二 類	財務会計論A			2
				財務会計論B			2
				国際会計論A			2
				国際会計論B			2
				マーケティング論A			2
				マーケティング論B			2
				国際マーケティング論			2
環境ビジネス論		2					
企業倫理		2					
総合民法		2					
租税法A(基礎)		2					
企業と法		2					
行政法Ⅰ(総論)A		2					
行政法Ⅰ(総論)B		2					

目	第三類	行政法Ⅱ(各論)		2	必修を含め 14単位以上修得
		中部経済論		2	
		地域ビジネス論		2	
		エリア・リサーチⅠ		2	
		エリア・リサーチⅡ		2	
	第四類	エリア・リサーチⅢ		2	
		専門演習Ⅰ		2	
		専門演習Ⅱ		4	
		専門演習Ⅲ		4	
		卒業論文		4	
		専門講読Ⅰ(英語)	2		
		専門講読Ⅱ(英語)	2		
		専門講読Ⅲ(英語)	2		
		経済学特講Ⅰ		2	
		経済学特講Ⅱ		2	
		経済学特講Ⅲ		2	
		経済学特講Ⅳ		2	
		経済学特講Ⅴ		2	
		経済学特講Ⅵ		2	
		経済学特講Ⅶ		2	
キャリア英語Ⅲ		2			
キャリア英語Ⅳ		2			
ビジネス英語A		2			
ビジネス英語B		2			
キャリア教育科目	キャリア・デザインⅠ		2	2単位以上修得	
	キャリア・デザインⅡ		2		
	キャリア・デザインⅢ		2		
	産官民提携講座Ⅰ		2		
	産官民提携講座Ⅱ		2		
	産官民提携講座Ⅲ		2		
	産官民提携講座Ⅳ		2		
	産官民提携講座Ⅴ		2		
	産官民提携講座Ⅵ		2		
	インターンシップ		2		
自由選択科目	キャリア・デザイン		2	(注2)	
	サービスラーニング実習Ⅰ		1		
	サービスラーニング実習Ⅱ		1		
	サービスラーニング実習Ⅲ		1		
	サービスラーニング実習Ⅳ		1		
	課題解決型演習Ⅱ		2		
	課題解決型演習Ⅲ		2		
	課題解決型演習Ⅳ		2		
	長期インターンシップ		4		
	地域連携学B		2		
	地域連携学C		2		
地域連携学D		2			
卒業要件	<p>教養教育科目36単位以上、専門教育科目76単位以上、キャリア教育科目2単位以上を含め、128単位以上とする。</p> <p>(注1)外国人留学生・帰国学生については、別に定める。</p> <p>(注2)自由選択科目は、卒業要件に含むことはできない。</p>				

別表5-1  
法学部 法律学科

部 門	分 野	授 業 科 目 名	単 位 数		備 考
			必 修	選 択	
		宗 教 学 I	2		4単位修得
		宗 教 学 II	2		
教 育	教 養	教 養 セ ミ ナ ー 「 学 問 の 発 見 」 I		1	4単位以上修得
		教 養 セ ミ ナ ー 「 学 問 の 発 見 」 II		1	
		教 養 セ ミ ナ ー 「 学 問 の 発 見 」 III		1	
		教 養 セ ミ ナ ー 「 学 問 の 発 見 」 IV		1	
	人 文 系	心 理 学 I		2	4単位以上修得
		心 理 学 II		2	
		哲 学 I		2	
		哲 学 II		2	
		論 理 学 I		2	
		論 理 学 II		2	
		文 学 I		2	
		文 学 II		2	
	社 会 系	美 術 I		2	4単位以上修得
		美 術 II		2	
		経 済 学 I		2	
		経 済 学 II		2	
社 会 学 I			2		
社 会 学 II			2		
教 育 学 I			2		
教 育 学 II			2		
基 幹 系	歴 史 学 I		2	4単位以上修得	
	歴 史 学 II		2		
	地 理 学 I		2		
	地 理 学 II		2		
	数 学 I		2		
	数 学 II		2		
	統 計 学 I		2		
	統 計 学 II		2		
	物 理 学 I		2		
	物 理 学 II		2		
	化 学 I		2		
	化 学 II		2		
主 題 系	生 物 学 I		2	4単位以上修得	
	生 物 学 II		2		
	情 報 科 学 I		2		
	情 報 科 学 II		2		
	情 報 科 学 III		2		
	情 報 科 学 IV		2		
	仏 教 と 現 代 社 会 I		2		
	仏 教 と 現 代 社 会 II		2		
	禪 と 人 間 I		2		
	禪 と 人 間 II		2		
	生 命 に 関 する 諸 問 題 I		2		
	生 命 に 関 する 諸 問 題 II		2		
	人 間 行 動 の 理 解 I		2		
	人 間 行 動 の 理 解 II		2		
	人 間 の 尊 厳 と 平 等 I		2		
	人 間 の 尊 厳 と 平 等 II		2		
目	日 本 の 文 化 と 社 会 I		2	4単位以上修得	
	日 本 の 文 化 と 社 会 II		2		
	ア ジ ア の 文 化 と 社 会 I		2		
	ア ジ ア の 文 化 と 社 会 II		2		
	ヨ ー ロ ッ パ の 文 化 と 社 会 I		2		
	ヨ ー ロ ッ パ の 文 化 と 社 会 II		2		
	英 語 圏 の 文 化 と 社 会 I		2		
	英 語 圏 の 文 化 と 社 会 II		2		
	人 間 と 環 境 I		2		
	人 間 と 環 境 II		2		
	情 報 と 社 会 I		2		
	情 報 と 社 会 II		2		
産 業 と 科 学 I		2			
産 業 と 科 学 II		2			
ソ フ ト ウ ェ ア 概 論 I		2			
ソ フ ト ウ ェ ア 概 論 II		2			
健 康 の 科 学		2			

別表5-1  
法学部 法律学科

部 門	分 野	授 業 科 目 名	単 位 数		備 考		
			必 修	選 択			
教 育 科 目	英 語	英 語 I a	1		6単位修得(注1)		
		英 語 II a	1				
		英 語 I b	1				
		英 語 II b	1				
		英 語 I c	1				
	外 国 語	ドイツ語	ド イ ツ 語 I		1	ドイツ語・中国語・フランス語・韓国語の中から 1言語を選択して2単位修得(注1)	
			ド イ ツ 語 II		1		
		中国語	中 国 語 I		1		
			中 国 語 II		1		
		フランス語	フ ラ ン ス 語 I		1		
			フ ラ ン ス 語 II		1		
		韓国語	韓 国 語 I		1		
			韓 国 語 II		1		
		文化事情	ド イ ツ 文 化 事 情		2		2単位修得(注1)
			中 国 文 化 事 情		2		
	フ ラ ン ス 文 化 事 情			2			
	韓 国 文 化 事 情			2			
	英 語	英 会 話	英 会 話 I		1		
			英 会 話 II		1		
			英 会 話 III		1		
			英 会 話 IV		1		
		メ デ イ ア 英 語	メ デ イ ア 英 語 I		1		
			メ デ イ ア 英 語 II		1		
			メ デ イ ア 英 語 III		1		
			メ デ イ ア 英 語 IV		1		
		英 語 表 現 法	英 語 表 現 法 I		1		
			英 語 表 現 法 II		1		
			英 語 表 現 法 III		1		
			英 語 表 現 法 IV		1		
		英 語 読 解 法	英 語 読 解 法 I		1		
			英 語 読 解 法 II		1		
			英 語 読 解 法 III		1		
			英 語 読 解 法 IV		1		
		実 践 英 語	実 践 英 語 I		1		
			実 践 英 語 II		1		
			実 践 英 語 III		1		
			実 践 英 語 IV		1		
		ク	ド イ ツ 語 I ( 基 礎 )		1		
			ド イ ツ 語 II ( 基 礎 )		1		
			ド イ ツ 語 III ( 読 解 )		1		
			ド イ ツ 語 IV ( 読 解 )		1		
			ド イ ツ 語 III ( 表 現 )		1		
			ド イ ツ 語 IV ( 表 現 )		1		
			ド イ ツ 語 III ( 総 合 )		1		
			ド イ ツ 語 IV ( 総 合 )		1		
		テ	ド イ ツ 語 会 話 I		1		
			ド イ ツ 語 会 話 II		1		
			中 国 語 I ( 基 礎 )		1		
			中 国 語 II ( 基 礎 )		1		
			中 国 語 III ( 読 解 )		1		
中 国 語 IV ( 読 解 )				1			
中 国 語 III ( 表 現 )				1			
中 国 語 IV ( 表 現 )				1			
イ		中 国 語 III ( 総 合 )		1			
		中 国 語 IV ( 総 合 )		1			
		中 国 語 会 話 I		1			
		中 国 語 会 話 II		1			
	フ	フ ラ ン ス 語 I ( 基 礎 )		1			
		フ ラ ン ス 語 II ( 基 礎 )		1			
		フ ラ ン ス 語 III ( 読 解 )		1			
		フ ラ ン ス 語 IV ( 読 解 )		1			
フ ラ ン ス 語 III ( 表 現 )			1				
フ ラ ン ス 語 IV ( 表 現 )			1				
フ ラ ン ス 語 III ( 総 合 )			1				
フ ラ ン ス 語 IV ( 総 合 )			1				
科 目	フ ラ ン ス 語 会 話 I		1				
	フ ラ ン ス 語 会 話 II		1				

別表5-1  
法学部 法律学科

部門	分野	授業科目名	単位数		備考								
			必修	選択									
目	目	韓国語 I (基礎)		1									
		韓国語 II (基礎)		1									
		韓国語 III (読解)		1									
		韓国語 IV (読解)		1									
		韓国語 III (表現)		1									
		韓国語 IV (表現)		1									
		韓国語 III (総合)		1									
		韓国語 IV (総合)		1									
		韓国語会話 I		1									
		韓国語会話 II		1									
	スペイン語 I (基礎)		1										
	スペイン語 II (基礎)		1										
	科学健康 科総 目合	スポーツ科学 I	1							} 2単位修得			
		スポーツ科学 II	1										
		スポーツ科学 III		1									
スポーツ科学 IV			1										
海外 事情 目	海外事情 I		2										
	海外事情 II		2										
	海外事情 III		1										
	海外事情 IV		1										
部門	分野	授業科目名	単位数		備考								
			必修	選択	総合 コース	公法 コース	ビジネス 法コース						
専 門	基 本 科 目	法学		2	} 22単位 以上修得 (各コース 共通)								
		刑法 I (総論) A		2									
		民事法入門		2									
		憲法入門		2									
		憲法 I (統治)		2									
		行政法 I (総論) A		2									
		刑法 I (総論) B		2									
		刑法 II (各論) A		2									
		刑法 II (各論) B		2									
		民法 I (総則)		2									
		民法 II (物権)		2									
		民法 III (債権総論)		2									
		民法 IV (契約)		2									
		民法 VI (不法行為等)		2									
		民法 VII (親族)		2									
	商法	会社法 I (機関 A)		2									
	会社法 II (機関 B)		2										
	民事訴訟法	民事訴訟法入門		2									
	国際法	国際法 I (総論) A		2									
	国際法 I (総論) B		2										
	政治学	政治学原論		2									
	政治学	政治学過程論		2									
	基 礎 法	法哲学 A		2						○			
		法哲学 B		2						○			
		法制史 A		2									
法制史 B			2										
宗教法			2										
外国法 A			2										
外国法 B			2										
公 法		憲法 II (人権) A		2	○	○							
		憲法 II (人権) B		2	○	○							
		行政法 I (総論) B		2		○							
	行政法 II (各論)		2		○								
	地方自治法		2		○								
刑 事 法	自治体法務		2										
	刑事訴訟法 A		2	○	○								
	刑事訴訟法 B		2	○	○								
民 法	少年法		2										
	民法 V (担保物権)		2	○		○							
	民法 VIII (相続)		2	○		○							

別表5-1  
法学部 法律学科

部 門	分 野	授 業 科 目 名	単 位 数		備 考			
			必 修	選 択				
教 育 科 目	展 科 目	商 法	会 社 法 III ( 設 立 ・ 株 式 )		2	○	○	選択した コースの コース特定 科目(○の 付いた科目) のうち から10単位 以上修得
			会 社 法 IV ( 資 金 調 達 ・ 組 織 再 編 )		2	○	○	
		商 取 引 法 A		2	○	○		
		商 取 引 法 B		2	○	○		
		保 險 法 A		2		○		
		保 險 法 B		2		○		
		訴 訟 法	民 事 訴 訟 法 A		2	○	○	
			民 事 訴 訟 法 B		2	○	○	
			民 事 執 行 ・ 保 全 法		2			
		経 済 法 会 社	倒 産 処 理 法		2			
			勞 働 法 A		2	○	○	
			勞 働 法 B		2	○	○	
			經 済 法 A		2		○	
			經 済 法 B		2		○	
			知 的 財 産 法 A		2		○	
		知 的 財 産 法 B		2		○		
		関 係 法 際	国 際 法 II ( 紛 争 処 理 法 ) A		2		○	
			国 際 法 II ( 紛 争 処 理 法 ) B		2		○	
			国 際 私 法 A		2			
			国 際 私 法 B		2			
		経 政 治	行 政 学 A		2		○	
			行 政 学 B		2		○	
			財 政 学 A		2		○	
			財 政 学 B		2		○	
			經 済 原 論 A		2			
			經 済 原 論 B		2			
		支 援 格	總 合 民 法		2			
			法 律 実 務 I		4			
		講 義 特 殊	法 律 実 務 II		4			
			特 殊 講 義 I		2			
			特 殊 講 義 II		2			
			特 殊 講 義 III		2			
			特 殊 講 義 IV		2			
			特 殊 講 義 V		2			
			特 殊 講 義 VI		2			
			特 殊 講 義 VII		2			
			特 殊 講 義 VIII		2			
			特 殊 講 義 IX		2			
			特 殊 講 義 X		2			
	特 殊 講 義 XI			2				
	特 殊 講 義 XII			2				
	特 殊 講 義 XIII			2				
	特 殊 講 義 XIV			2				
	特 殊 講 義 XV		2					
	他 携 部	保 險 論 A		2				
		保 險 論 B		2				
		企 業 倫 理		2				
		金 融 論 A		2				
	連 携 外 関 部	金 融 論 B		2				
		法 実 務 概 論 I		2				
		法 実 務 概 論 II		2				
		法 実 務 概 論 III		2				
		法 実 務 概 論 IV		2				
	演 習	法 実 務 概 論 V		2				
		基 礎 演 習 I		2				
		基 礎 演 習 II		2				
		専 門 演 習 I		4				
		専 門 演 習 II		4				
		法 職 演 習 I		2	(注2)			
		法 職 演 習 II		2				
		法 職 演 習 III		2				
	外 国 書 演 習 I		4					
	外 国 書 演 習 II		4					

76単位  
以上  
修得

6単位以上  
修得(各コ  
ース共通)

(注2)

別表5-1  
法学部 法律学科

部 門	分 野	授 業 科 目 名	単 位 数		備 考
			必 修	選 択	
キ ャ リ ア 教 育 科 目		キ ャ リ ア ・ デ ザ イ ン I		2	} 2単位以上修得(注3)
		キ ャ リ ア ・ デ ザ イ ン II A		2	
		キ ャ リ ア ・ デ ザ イ ン II B		2	
		キ ャ リ ア ・ デ ザ イ ン III		2	
		イ ン タ ー ン シ ッ プ		2	
		産 官 民 提 携 講 座 I		2	
		産 官 民 提 携 講 座 II		2	
		産 官 民 提 携 講 座 III		2	
		産 官 民 提 携 講 座 IV		2	
産 官 民 提 携 講 座 V		2			
産 官 民 提 携 講 座 VI		2			
自 由 選 択 科 目		サ ー ビ ス ラ ー ニ ン グ 実 習 I		1	} (注4)
		サ ー ビ ス ラ ー ニ ン グ 実 習 II		1	
		サ ー ビ ス ラ ー ニ ン グ 実 習 III		1	
		サ ー ビ ス ラ ー ニ ン グ 実 習 IV		1	
		課 題 解 決 型 演 習 II		2	
		課 題 解 決 型 演 習 III		2	
		課 題 解 決 型 演 習 IV		2	
		長 期 イ ン タ ー ン シ ッ プ		4	
		地 域 連 携 学 B		2	
地 域 連 携 学 C		2			
地 域 連 携 学 D		2			
卒 業 要 件		教養教育科目36単位以上、専門教育科目76単位以上を含め、128単位以上とする。 (注1)外国人留学生・帰国学生については、別に定める。 (注2)4単位まで卒業要件単位に含むことができる。 (注3)2単位を超えて修得した単位は、8単位まで専門教育科目として卒業要件単位に含むことができる。 (注4)自由選択科目は、卒業要件に含むことはできない。 ※「情報科学Ⅲ・Ⅳ」は、2022年度以前の入学者についても適用する。			

別表5-2  
法学部 現代社会法学科

部門	分野	授業科目名	単位数		備考			
			必修	選択				
教 養 教 幹	宗 教 学	宗 教 学 I	2		4単位修得			
		宗 教 学 II	2					
	教 文 系	教養セミナー「学問の発見」I		1		4単位以上修得		
		教養セミナー「学問の発見」II		1				
		教養セミナー「学問の発見」III		1				
		教養セミナー「学問の発見」IV		1				
		人 心 理 学	心 理 学 I		2			
			心 理 学 II		2			
		哲 学	哲 学 I		2			
			哲 学 II		2			
		論 理 学	論 理 学 I		2			
			論 理 学 II		2			
		文 学	文 学 I		2			
			文 学 II		2			
		美 術	美 術 I		2			
			美 術 II		2			
		社 会 系	経 済 学 I		2			4単位以上修得
			経 済 学 II		2			
	社 会 学 I			2				
	社 会 学 II			2				
	教 育 学 I			2				
	教 育 学 II			2				
	歴 史 学 I			2				
	歴 史 学 II			2				
	基 然 系	数 学 I		2		4単位以上修得		
		数 学 II		2				
		統 計 学 I		2				
		統 計 学 II		2				
		物 理 学 I		2				
		物 理 学 II		2				
		化 学 I		2				
		化 学 II		2				
生 物 学 I			2		20単位以上修得			
生 物 学 II			2					
情 報 科 学 I			2					
情 報 科 学 II			2					
情 報 科 学	情 報 科 学 III		2					
	情 報 科 学 IV		2					

別表5-2  
法学部 現代社会法学科

部門	分野	授業科目名	単位数		備	考	
			必修	選択			
養 科 目 系 教	主 題 系	仏教と現代社会Ⅰ		2	4単位以上修得		
		仏教と現代社会Ⅱ		2			
		禅と人間Ⅰ		2			
		禅と人間Ⅱ		2			
		生命に関する諸問題Ⅰ		2			
		生命に関する諸問題Ⅱ		2			
		人間行動の理解Ⅰ		2			
		人間行動の理解Ⅱ		2			
		人間の尊厳と平等Ⅰ		2			
		人間の尊厳と平等Ⅱ		2			
		日本の文化と社会Ⅰ		2			
		日本の文化と社会Ⅱ		2			
		アジアの文化と社会Ⅰ		2			
		アジアの文化と社会Ⅱ		2			
		ヨーロッパの文化と社会Ⅰ		2			
		ヨーロッパの文化と社会Ⅱ		2			
		英語圏の文化と社会Ⅰ		2			
		英語圏の文化と社会Ⅱ		2			
		人間と環境Ⅰ		2			
		人間と環境Ⅱ		2			
		情報と社会Ⅰ		2			
		情報と社会Ⅱ		2			
		産業と科学Ⅰ		2			
		産業と科学Ⅱ		2			
		ソフトウェア概論Ⅰ		2			
		ソフトウェア概論Ⅱ		2			
	健康の科学		2				
	外	英 語	英語Ⅰ a	1	6単位修得(注1)		
			英語Ⅱ a	1			
			英語Ⅰ b	1			
			英語Ⅱ b	1			
			英語Ⅰ c	1			
			英語Ⅱ c	1			
		ドイツ語	ドイツ語Ⅰ	1	ドイツ語・中国語・フランス語・韓国語の中から1言語を選択して2単位修得(注1)		
ドイツ語Ⅱ			1				
中国語		中国語Ⅰ	1				
		中国語Ⅱ	1				
フランス語		フランス語Ⅰ	1				
		フランス語Ⅱ	1				
韓国語		韓国語Ⅰ	1				
		韓国語Ⅱ	1				
文化事情		ドイツ文化事情	2	2単位修得(注1)			
		中国文化事情	2				
		フランス文化事情	2				
		韓国文化事情	2				

別表5-2

法学部 現代社会法学科

部門	分野	授業科目名	単位数		備考	
			必修	選択		
育 国 語 科	エ	英 会 話 I		1		
		英 会 話 II		1		
		英 会 話 III		1		
		英 会 話 IV		1		
		メ デ ィ ア 英 語 I		1		
		メ デ ィ ア 英 語 II		1		
		メ デ ィ ア 英 語 III		1		
		メ デ ィ ア 英 語 IV		1		
		英 語 表 現 法 I		1		
		英 語 表 現 法 II		1		
		英 語 表 現 法 III		1		
		英 語 表 現 法 IV		1		
		レ	英 語 読 解 法 I		1	
			英 語 読 解 法 II		1	
			英 語 読 解 法 III		1	
			英 語 読 解 法 IV		1	
			実 践 英 語 I		1	
			実 践 英 語 II		1	
			実 践 英 語 III		1	
			実 践 英 語 IV		1	
	ク	ド イ ツ 語 I ( 基 礎 )		1		
		ド イ ツ 語 II ( 基 礎 )		1		
		ド イ ツ 語 III ( 読 解 )		1		
		ド イ ツ 語 IV ( 読 解 )		1		
		ド イ ツ 語 III ( 表 現 )		1		
		ド イ ツ 語 IV ( 表 現 )		1		
		ド イ ツ 語 III ( 総 合 )		1		
		ド イ ツ 語 IV ( 総 合 )		1		
		ド イ ツ 語 会 話 I		1		
		ド イ ツ 語 会 話 II		1		
	テ	中 国 語 I ( 基 礎 )		1		
		中 国 語 II ( 基 礎 )		1		
		中 国 語 III ( 読 解 )		1		
		中 国 語 IV ( 読 解 )		1		
		中 国 語 III ( 表 現 )		1		
		中 国 語 IV ( 表 現 )		1		
		中 国 語 III ( 総 合 )		1		
		中 国 語 IV ( 総 合 )		1		
		中 国 語 会 話 I		1		
		中 国 語 会 話 II		1		

別表5-2

法学部 現代社会法学科

部門	分野	授業科目名	単位数		備考		
			必修	選択			
目	目	科	フランス語Ⅰ(基礎)		1		
			フランス語Ⅱ(基礎)		1		
			フランス語Ⅲ(読解)		1		
			フランス語Ⅳ(読解)		1		
			フランス語Ⅲ(表現)		1		
			フランス語Ⅳ(表現)		1		
			フランス語Ⅲ(総合)		1		
			フランス語Ⅳ(総合)		1		
			フランス語会話Ⅰ		1		
			フランス語会話Ⅱ		1		
			韓国語Ⅰ(基礎)		1		
			韓国語Ⅱ(基礎)		1		
			韓国語Ⅲ(読解)		1		
			韓国語Ⅳ(読解)		1		
			韓国語Ⅲ(表現)		1		
			韓国語Ⅳ(表現)		1		
			韓国語Ⅲ(総合)		1		
			韓国語Ⅳ(総合)		1		
			韓国語会話Ⅰ		1		
			韓国語会話Ⅱ		1		
	スペイン語Ⅰ(基礎)		1				
	スペイン語Ⅱ(基礎)		1				
	目	科	健康 学康 科総 目合	スポーツ科学Ⅰ	1		} 2単位修得
				スポーツ科学Ⅱ	1		
				スポーツ科学Ⅲ		1	
				スポーツ科学Ⅳ		1	
	目	科	海外 事情	海外事情Ⅰ		2	
海外事情Ⅱ					2		
海外事情Ⅲ					1		
海外事情Ⅳ					1		

別表5-2  
法学部 現代社会法学科

部門	分野	授業科目名	単位数		備考	
			必修	選択		
専門	導入科目	法学		2	10単位以上修得	
		憲法入門		2		
		人権論		2		
		刑事法入門		2		
		民法入門		2		
		民法Ⅰ（総則）		2		
		司法制度入門		2		
		政治学入門		2		
	基礎科目	公法	行政法 A		2	
			行政法 B		2	
		刑事法	刑法（総論）		2	
			刑法（各論）		2	
		民事法	民法Ⅱ（物の利用と法）		2	
			民法Ⅲ（財産取引と法）		2	
			損害賠償と法		2	
	政治学	政治学原論		2		
	国際	国際法の構造と機能		2		
	発	社会	法と社会		2	
			法と倫理		2	
			紛争解決と法		2	
			環境と法		2	
			N P O と法		2	
			情報と法		2	
			メディアと法		2	
			ジャーナリズム論		2	
			現代社会と犯罪		2	
			民事裁判と法		2	
			刑事裁判と法		2	
			行政紛争と法		2	
		福祉	福祉社会と法		2	
			現代社会と家族		2	
社会保障と法				2		
家族と福祉				2		
社	ジェンダーと法（総論）		2			
	ジェンダーと法（各論）		2			
社	少年法（手続）		2			
	少年法（処遇）		2			

別表5-2  
法学部 現代社会法学科

部門	分野	授業科目名	単位数		備考	
			必修	選択		
教 育 科 目	展 業	金融担保と法		2	76単位以上修得	
		消費者と法		2		
		現代社会と保険		2		
		交通災害と補償		2		
		企業と法		2		
		企業の運営と法		2		
		企業の資金調達・再編と法		2		
		企業取引と法		2		
		労働と法		2		
		政 治	地方政治			2
			地方自治と法			2
			国家と宗教			2
			日本の行政			2
			日本政治史			2
			西洋政治史			2
			政党史			2
	政治思想史			2		
	国 際	比較政治		2		
		国際法と平和		2		
		国際機構と法		2		
		国際紛争と法		2		
		国際人権と法		2		
		国際政治史		2		
	支 資 援 格	国際関係論		2		
		総合民法		2		
		法律実務 I		4		
	特 殊 講 義	法律実務 II		4		
		特殊講義 I		2		
		特殊講義 II		2		
		特殊講義 III		2		
		特殊講義 IV		2		
		特殊講義 V		2		
		特殊講義 VI		2		
		特殊講義 VII		2		
		特殊講義 VIII		2		
		特殊講義 IX		2		
		特殊講義 X		2		
		特殊講義 XI		2		
		特殊講義 XII		2		
		特殊講義 XIII		2		
	特殊講義 XIV		2			
	特殊講義 XV		2			

別表5-2  
法学部 現代社会法学科

部門	分野	授業科目名	単位数		備考	
			必修	選択		
目	他学部連携 外連機関	金融論 A		2		
		金融論 B		2		
		コーポレート・ガバナンス		2		
		社会政策論 A		2		
		社会政策論 B		2		
		社会思想史		2		
		法実務概論 I		2		
		法実務概論 II		2		
		法実務概論 III		2		
		法実務概論 IV		2		
	法実務概論 V		2			
	演習	基礎演習 I		2		6単位以上修得
		基礎演習 II		2		
		専門演習 I		4		
		専門演習 II		4		
		法職演習 I		2		(注2)
		法職演習 II		2		
		法職演習 III		2		
外国書演習 I			4			
外国書演習 II		4				
キャリア教育科目	キャリア・デザイン I		2	2単位以上修得(注3)		
	キャリア・デザイン II A		2			
	キャリア・デザイン II B		2			
	キャリア・デザイン III		2			
	インターンシップ		2			
	産官民提携講座 I		2			
	産官民提携講座 II		2			
	産官民提携講座 III		2			
	産官民提携講座 IV		2			
	産官民提携講座 V		2			
	産官民提携講座 VI		2			

別表5-2

法学部 現代社会学科

部門	分野	授業科目名	単位数		備考
			必修	選択	
自由 選 択 科 目		サービスラーニング実習Ⅰ		1	(注4)
		サービスラーニング実習Ⅱ		1	
		サービスラーニング実習Ⅲ		1	
		サービスラーニング実習Ⅳ		1	
		課題解決型演習Ⅱ		2	
		課題解決型演習Ⅲ		2	
		課題解決型演習Ⅳ		2	
		長期インターンシップ		4	
		地域連携学 B		2	
		地域連携学 C		2	
		地域連携学 D		2	
卒業要件	<p>教養教育科目36単位以上、専門教育科目76単位以上を含め、128単位以上とする。</p> <p>(注1)外国人留学生・帰国学生については、別に定める。</p> <p>(注2)4単位まで卒業要件単位に含むことができる。</p> <p>(注3)2単位を超えて修得した単位は、8単位まで専門教育科目として卒業要件単位に含むことができる。</p> <p>(注4)自由選択科目は、卒業要件に含むことはできない。</p> <p>※「情報科学Ⅲ・Ⅳ」は、2022年度以前の入学者についても適用する。</p>				

別表6

総合政策学部 総合政策学科

部門	分野	授業科目名	単位数		備考	
			必修	選択		
教 養 基 幹 科 目 系	宗	宗 教 学 I	2			
		宗 教 学 II	2			
	教養	セミナー「学問の発見」III		1		
		セミナー「学問の発見」IV		1		
	人 文 系	心 理 学 I		2		
		心 理 学 II		2		
		哲 学 I		2		
		哲 学 II		2		
		文 学 I		2		
		文 学 II		2		
	社 会 系	法 学 I		2		
		法 学 II		2		
		政 治 学 I		2		
		政 治 学 II		2		
		経 済 学 I		2		
		経 済 学 II		2		
		社 会 学 I		2		
		社 会 学 II		2		
		教 育 学 I		2		
		教 育 学 II		2		
	基 幹 系	歴 史 学 A - I		2		
		歴 史 学 A - II		2		
		歴 史 学 B - I		2		
		歴 史 学 B - II		2		
	自 然 系	地 理 学 I		2		
		地 理 学 II		2		
		数 学 I		2		
		数 学 II		2		
		統 計 学 I		2		
		統 計 学 II		2		
		物 理 学 I		2		
		物 理 学 II		2		
	主 題 系	化 学 I		2		
		化 学 II		2		
	科 目 系	生 物 学 I		2		
		生 物 学 II		2		
		仏教と現代社会 I		2		
		仏教と現代社会 II		2		
		禅と人間 I		2		
		禅と人間 II		2		
		生命に関する諸問題 I		2		
		生命に関する諸問題 II		2		
		人間行動の理解 I		2		
		人間行動の理解 II		2		
		人間の尊厳と平等 I		2		
		人間の尊厳と平等 II		2		
		日本の文化と社会 I		2		
		日本の文化と社会 II		2		
		アジアの文化と社会 I		2		
		アジアの文化と社会 II		2		
ヨーロッパの文化と社会 I			2			
ヨーロッパの文化と社会 II			2			
英語圏の文化と社会 I		2				
英語圏の文化と社会 II		2				

育	外	人間と環境 I	2	必修4単位を含めて 20単位以上修得	
		人間と環境 II	2		
		産業と科学 I	2		
		産業と科学 II	2		
		健康の科学	2		
		ド イ ツ	ドイツ語 I (基礎)		1
			ドイツ語 II (基礎)		1
			ドイツ語 III (読解)		1
			ドイツ語 IV (読解)		1
			ドイツ語 III (表現)		1
ドイツ語 IV (表現)	1				
ドイツ語 III (総合)	1				
ドイツ語 IV (総合)	1				
ドイツ語会話 I	1				
ドイツ語会話 II	1				
中 国	中国語 I (基礎)	1			
	中国語 II (基礎)	1			
	中国語 III (読解)	1			
	中国語 IV (読解)	1			
	中国語 III (表現)	1			
	中国語 IV (表現)	1			
	中国語 III (総合)	1			
	中国語 IV (総合)	1			
	中国語会話 I	1			
	中国語会話 II	1			
フ ラ ン ス	フランス語 I (基礎)	1			
	フランス語 II (基礎)	1			
	フランス語 III (読解)	1			
	フランス語 IV (読解)	1			
	フランス語 III (表現)	1			
	フランス語 IV (表現)	1			
	フランス語 III (総合)	1			
	フランス語 IV (総合)	1			
	フランス語会話 I	1			
	フランス語会話 II	1			
韓 国	韓国語 I (基礎)	1			
	韓国語 II (基礎)	1			
	韓国語 III (読解)	1			
	韓国語 IV (読解)	1			
	韓国語 III (表現)	1			
	韓国語 IV (表現)	1			
	韓国語 III (総合)	1			
	韓国語 IV (総合)	1			
	韓国語会話 I	1			
	韓国語会話 II	1			
ス ペ イ ン	スペイン語 I (基礎)	1			
	スペイン語 II (基礎)	1			
日 本	日本語 I a	1	(注1)		
	日本語 II a	1			
	日本語 I b	1			
	日本語 II b	1			
	日本語 I c	1			
	日本語 II c	1			
	日本語 I d	1			
	日本語 II d	1			
	日本語 I e	1			
	日本語 II e	1			

科健康 学総 科合 目	ス ポ ー ツ 科 学 I		1	}	}					
	ス ポ ー ツ 科 学 II		1							
	ス ポ ー ツ 科 学 III		1							
	ス ポ ー ツ 科 学 IV		1							
科海 外事 情 目	海 外 事 情 I		2							
	海 外 事 情 II		2							
	海 外 事 情 III		1							
	海 外 事 情 IV		1							
リ テ ラ シ ン グ 目	リ テ ラ シ ン グ I	情 報 リ テ ラ シ ー I	2			}	}			
		情 報 リ テ ラ シ ー II	2							
		プ ロ グ ラ ミ ン グ I	2							
		プ ロ グ ラ ミ ン グ II	2							
	言 語 リ テ ラ シ ン グ I	コ ミ ュ ニ ケ ー シ ョ ン 英 語 I a	1					}	}	
		コ ミ ュ ニ ケ ー シ ョ ン 英 語 I b	1							
		コ ミ ュ ニ ケ ー シ ョ ン 英 語 II a	1							
		コ ミ ュ ニ ケ ー シ ョ ン 英 語 II b	1							
		コ ミ ュ ニ ケ ー シ ョ ン 英 語 III a	1							
		コ ミ ュ ニ ケ ー シ ョ ン 英 語 III b	1							
		コ ミ ュ ニ ケ ー シ ョ ン 英 語 IV a	1							
		コ ミ ュ ニ ケ ー シ ョ ン 英 語 IV b	1							
		プ ラ ク テ ィ カ ル 英 語 I	2							
		プ ラ ク テ ィ カ ル 英 語 II	2							
		イ ン グ リ ッ シ ュ ・ プ ロ ジ ェ ク ト I	2							
		イ ン グ リ ッ シ ュ ・ プ ロ ジ ェ ク ト II	2							
リ テ ラ シ ン グ I	イ ン グ リ ッ シ ュ ・ プ ロ ジ ェ ク ト III	2	}	}						
	イ ン グ リ ッ シ ュ ・ プ ロ ジ ェ ク ト IV	2								
リ テ ラ シ ン グ I	日 本 語 表 現 法 I	2			}	}				
	日 本 語 表 現 法 II	2								
	リ テ ラ シ ン グ I	社 会 調 査 論 I					2	}	}	
		社 会 調 査 論 II					2			
		社 会 統 計 学 I					2			
		社 会 統 計 学 II					2			
デ ー タ 分 析 I		2								
デ ー タ 分 析 II		2								
リ テ ラ シ ン グ I	ロ ジ カ ル シ ン キ ン グ I	2					}			}
	ロ ジ カ ル シ ン キ ン グ II	2								
	問 題 解 決 技 法	2								
	プ ラ ン ニ ン グ 論	2								
	フ ァ シ リ テ ー シ ョ ン	2								
	空 間 デ ザ イ ン	2								
基 盤 科 目	総 合 政 策 概 論	2	}	}						
	政 策 規 範 論	2								
	政 策 過 程 論	2								
	政 策 評 価 論	2								
	政 治 学 基 礎	2								
	経 済 学 基 礎	2								
	国 際 関 係 学 基 礎	2								
	社 会 学 基 礎	2								
	情 報 科 学 基 礎	2								
	人 間 科 学 基 礎	2								
	法 学 入 門	2								
	環 境 学 入 門	2								
	グ ロー バ リ ゼ ー シ ョ ン 論	2								
	生 命 論	2								
	日 本 現 代 史	2								
	世 界 現 代 史	2								
組 織 意 思 決 定	2									
数 理 意 思 決 定	2									

34単位以上修得  
(必修26 選択8)

2単位以上必修

8単位必修

6単位以上必修

14単位以上修得

展 開 科	政治・行政クラスター	政治理論	2	24単位以上修得
		政治過程論	2	
		日本政治論	2	
		比較政治論	2	
		現代行政論	2	
		日本行政論	2	
		地方自治論	2	
		地域政策	2	
		合意形成論	2	
		NPO・NGO論	2	
	経済・環境クラスター	経済政策	2	
		財政学Ⅰ	2	
		財政学Ⅱ	2	
		金融論Ⅰ	2	
		金融論Ⅱ	2	
		環境政策	2	
		環境評価論	2	
		環境マネジメント論	2	
		環境共生論	2	
		国際環境論	2	
	国際クラスター	国際関係史	2	
		国際関係論	2	
		国際安全保障論	2	
		外交政策	2	
		国際機構論	2	
		人間の安全保障論	2	
		国際開発論	2	
		国際協力論	2	
		国際政治経済論	2	
		国際社会論	2	
	社会・文化クラスター	表象文化論	2	
		多文化共生社会論	2	
		コミュニティ論	2	
		社会政策	2	
		機会均等論	2	
		格差社会論	2	
		男女共生社会論	2	
		生涯学習社会論	2	
		現代教育論	2	
		教育政策	2	
情報ラ・スメディア	情報法	2		
	情報倫理	2		
	情報社会論	2		
	マスメディア論	2		
	コミュニケーション論	2		
	情報システム論	2		
	情報ネットワーク論	2		
	情報インタフェース論	2		
	マルチメディア論	2		
	情報産業論	2		

目	人間科学クラスター	生涯発達心理学	2	
		青年心理学	2	
		人格心理学	2	
		メンタルヘルス論	2	
		社会心理学	2	
		対人認知論	2	
		心理診断法	2	
		行動科学	2	
		生命健康科学	2	
		生態学	2	
	総合領域	総合政策 a	2	
		総合政策 b	2	
		総合政策 c	2	
		総合政策 d	2	
		総合政策 e	2	
		総合政策 f	2	
プロジェクト	リサーチ・プロジェクト I a	2	16単位必修	
	リサーチ・プロジェクト I b	2		
	リサーチ・プロジェクト II a	2		
	リサーチ・プロジェクト II b	2		
	リサーチ・プロジェクト III a	2		
	リサーチ・プロジェクト III b	2		
	リサーチ・プロジェクト IV a	2		
	リサーチ・プロジェクト IV b	2		
キャリア・デザイン科目	キャリア・デザイン I	2	(注2)	
	キャリア・デザイン II	2		
	インターンシップ	2		
	キャリア対策 I	2		
	キャリア対策 II	2		
	キャリア対策 III	2		
	キャリア対策 IV	2		
	社会と倫理	2		
	心理学実験 I	1		
	心理学実験 II	1		
自由選択科目	キャリア・デザイン	2	(注3)	
	サービスラーニング実習 I	1		
	サービスラーニング実習 II	1		
	サービスラーニング実習 III	1		
	サービスラーニング実習 IV	1		
	課題解決型演習 I	2		
	課題解決型演習 II	2		
	課題解決型演習 III	2		
	課題解決型演習 IV	2		
	長期インターンシップ	4		
	地域連携学 A	2		
	地域連携学 B	2		
	地域連携学 C	2		
	地域連携学 D	2		
卒業要件	<p>教養教育科目20単位以上、リテラシー科目34単位以上、基盤科目22単位以上、展開科目24単位以上、リサーチ・プロジェクト16単位を含め、128単位以上とする。</p> <p>(注1) 日本語科目は、外国人留学生・帰国学生適用。  (注2) キャリアデザイン科目のうち、12単位を卒業要件に含むことができる。  (注3) 自由選択科目は、卒業要件に含むことはできない。</p>			

別表7 - 1  
健康科学部 健康科学科

部門	分野	授 業 科 目 名	単 位 数		備 考
			必修	選択	
教 養 幹 科	宗 教	宗 教 学 I	2		4単位修得
		宗 教 学 II	2		
	人 文 系	心 理 学 I		2	
		心 理 学 II		2	
		哲 学 I		2	
		哲 学 II		2	
		論 理 学 I		2	
		論 理 学 II		2	
		文 学 I		2	
		文 学 II		2	
		美 術 I		2	
		美 術 II		2	
	社 会 系	法 学 I		2	
		法 学 II		2	
		政 治 学 I		2	
		政 治 学 II		2	
		経 済 学 I		2	
		経 済 学 II		2	
		社 会 学 I		2	
		社 会 学 II		2	
		教 育 学 I		2	
		教 育 学 II		2	
		歴 史 学 I		2	
		歴 史 学 II		2	
	自 然 系	地 理 学 I		2	
		地 理 学 II		2	
		数 学 I		2	
		数 学 II		2	
		統 計 学 I		2	
		統 計 学 II		2	
		物 理 学 I		2	
		物 理 学 II		2	
		化 学 I		2	
		化 学 II		2	
	主 題	生 物 学 I		2	
		生 物 学 II		2	
		情 報 科 学 I		2	
		情 報 科 学 II		2	
		情 報 科 学 III		2	
		情 報 科 学 IV		2	
		仏 教 と 現 代 社 会 I		2	
		仏 教 と 現 代 社 会 II		2	
禅 と 人 間 I			2		
禅 と 人 間 II			2		
主 題	生 命 に 関 する 諸 問 題 I		2		
	生 命 に 関 する 諸 問 題 II		2		
	人 間 行 動 の 理 解 I		2		
	人 間 行 動 の 理 解 II		2		
	人 間 の 尊 厳 と 平 等 I		2		
	人 間 の 尊 厳 と 平 等 II		2		
	日 本 の 文 化 と 社 会 I		2		
	日 本 の 文 化 と 社 会 II		2		
	ア ジ ア の 文 化 と 社 会 I		2		
	ア ジ ア の 文 化 と 社 会 II		2		
主 題	ヨ ー ロ ッ パ の 文 化 と 社 会 I		2		
	ヨ ー ロ ッ パ の 文 化 と 社 会 II		2		

別表7-1  
健康科学部 健康科学科

部門	分野	授業科目名	単位数		備考	
			必修	選択		
教	目系	英語圏の文化と社会Ⅰ		2		
		英語圏の文化と社会Ⅱ		2		
		人間と環境Ⅰ		2		
		人間と環境Ⅱ		2		
		情報と社会Ⅰ		2		
		情報と社会Ⅱ		2		
		産業と科学Ⅰ		2		
		産業と科学Ⅱ		2		
		ソフトウェア概論Ⅰ		2		
		ソフトウェア概論Ⅱ		2		
育	外	英語Ⅰ a	1		6単位修得 (注1)	
		英語Ⅱ a	1			
		英語Ⅰ b	1			
		英語Ⅱ b	1			
		英語Ⅰ c	1			
		英語Ⅱ c	1			
		日本語Ⅰ a	1			
		日本語Ⅱ a	1			
		日本語Ⅰ b	1			
		日本語Ⅱ b	1			
		日本語Ⅰ c	1			
		日本語Ⅱ c	1			
	国	エ	英会話Ⅰ		1	24単位以上修得
			英会話Ⅱ		1	
			英会話Ⅲ		1	
			英会話Ⅳ		1	
		レ	メデイア英語Ⅰ		1	
			メデイア英語Ⅱ		1	
			メデイア英語Ⅲ		1	
			メデイア英語Ⅳ		1	
			英語表現法Ⅰ		1	
			英語表現法Ⅱ		1	
			英語表現法Ⅲ		1	
			英語表現法Ⅳ		1	
ク	英語読解法Ⅰ		1			
	英語読解法Ⅱ		1			
	英語読解法Ⅲ		1			
	英語読解法Ⅳ		1			
	実践英語Ⅰ		1			
	実践英語Ⅱ		1			
	実践英語Ⅲ		1			
	実践英語Ⅳ		1			
テ	ドイツ語Ⅰ(基礎)		1			
	ドイツ語Ⅱ(基礎)		1			
	ドイツ語Ⅲ(読解)		1			
	ドイツ語Ⅳ(読解)		1			
	ドイツ語Ⅲ(表現)		1			
	ドイツ語Ⅳ(表現)		1			
	ドイツ語Ⅲ(総合)		1			
	ドイツ語Ⅳ(総合)		1			
科	テ	ドイツ語会話Ⅰ		1		
		ドイツ語会話Ⅱ		1		

別表7 - 1  
健康科学部 健康科学科

部門	分野	授業科目名	単位数		備考
			必修	選択	
目	科	中国語 I (基礎)		1	
		中国語 II (基礎)		1	
		中国語 III (読解)		1	
		中国語 IV (読解)		1	
		中国語 III (表現)		1	
		中国語 IV (表現)		1	
		中国語 III (総合)		1	
		中国語 IV (総合)		1	
		中国語会話 I		1	
		中国語会話 II		1	
		フランス語 I (基礎)		1	
		フランス語 II (基礎)		1	
		フランス語 III (読解)		1	
		フランス語 IV (読解)		1	
		フランス語 III (表現)		1	
		フランス語 IV (表現)		1	
		フランス語 III (総合)		1	
		フランス語 IV (総合)		1	
		フランス語会話 I		1	
		フランス語会話 II		1	
		韓国語 I (基礎)		1	
		韓国語 II (基礎)		1	
		韓国語 III (読解)		1	
		韓国語 IV (読解)		1	
		韓国語 III (表現)		1	
		韓国語 IV (表現)		1	
		韓国語 III (総合)		1	
		韓国語 IV (総合)		1	
	韓国語会話 I		1		
	韓国語会話 II		1		
	スペイン語 I (基礎)		1		
	スペイン語 II (基礎)		1		
健康科学総合目	スポーツ科学 I		1		
	スポーツ科学 II		1		
	スポーツ科学 III		1		
	スポーツ科学 IV		1		
海外事情目	海外事情 I		2		
	海外事情 II		2		
	海外事情 III		1		
	海外事情 IV		1		

別表7-1  
健康科学部 健康科学科

部門	分野	授業科目名	単位数		備考	
			必修	選択		
専門	専門基礎科目	健康医学入門 (医学総論を含む)	2		12単位修得	
		健康心理学入門	2			
		健康スポーツ科学入門	2			
		健康脳科学入門	2			
		プレセミナーⅠ	2			
		プレセミナーⅡ	2			
	専門基礎科目	解剖学		2		24単位以上修得
		学校保健(学校安全等を含む)		2		
		生理学		2		
		衛生学・公衆衛生学		2		
		学習・認知心理学		2		
		救急・応急処置		2		
		健康医学(内科学を含む)		2		
		健康統計学		2		
		言語学		2		
		生涯発達心理学		2		
		健康スポーツ栄養学		2		
		健康スポーツ心理学		2		
		精神医学・精神保健		2		
		病理学		2		
		分子遺伝学		2		
		リハビリテーション医学		2		
		社会福祉・教育(社会保障制度、リハビリテーション概論及び医療福祉教育・関係法規を含む)		2		
	小児科学		2			
	ストレス科学論		2			
	生活習慣病論		2			
	救急・応急処置演習		2			
	専門基礎科目	健康	薬理概論		2	
			養護概説Ⅰ		2	
			養護概説Ⅱ		2	
			小児保健学		2	
			微生物・免疫学		2	
			予防医学		2	
健康相談(カウンセリング)				2		
食物化学(食品学を含む)				2		
栄養生化学				2		
学校保健演習				2		
臨床栄養学				2		
看護学				2		
健康開発		看護演習		2		
		看護実習		4		
		健康情報と医学		2		
		生涯健康論		2		
		環境健康医学		2		
		喫煙と健康		2		
		先端医療概論		2		
		長寿科学		2		
		介護概論		2		
		学校看護学		2		
		メンタルヘルス		2		
		体力測定・評価		2		
健康開発	運動生理学		2			
	運動療法論		2			

別表7-1  
健康科学部 健康科学科

部門	分野	授業科目名	単位数		備考	
			必修	選択		
教 育 展 開	学 科 目	健康運動指導実技(アクアビクス)		1	92単位以上修得	
		健康運動指導実技(エアロビック)		1		
		健康運動指導実技(ジョギング・ウォーキング)		1		
		レクリエーションスポーツ論		2		
		レクリエーションスポーツ実習Ⅰ		1		
		レクリエーションスポーツ実習Ⅱ		1		
		運動生理学演習		2		
		体力測定・評価演習		2		
		運動療法演習		2		
		レクリエーションスポーツ演習		2		
		海外の生涯教育		2		
		学習情報の収集と提供		2		
		企業内教育論		2		
		生涯学習社会論		2		
	社会心理学		2			
	健 康 ス ポ ー ツ 展 開	健 康 ス ポ ー ツ 展 開	体育原理			2
			運動学(運動方法学を含む)			2
			障がい者スポーツ論			2
			スポーツ経営学			2
			健康スポーツ情報論			2
			スポーツ政策論			2
			トレーニング科学論			2
			バイオメカニクス			2
			スポーツイベント論			2
			スポーツ指導方法論			2
			スポーツ社会学			2
			スポーツ文化論			2
			スポーツマーケティング			2
			体育実技(器械運動)			1
	体育実技(水泳)		1			
	体育実技(ダンス)		1			
	体育実技(陸上競技)		1			
	体育実技(剣道)		1			
	体育実技(サッカー)		1			
	体育実技(柔道)		1			
	体育実技(ソフトボール)		1			
	体育実技(テニス)		1			
	体育実技(バスケットボール)		1			
	体育実技(バドミントン)		1			
	体育実技(バレーボール)		1			
	体育実技(ラクビー)		1			
	身体表現実技(エアロビック)		1			
身体表現実技(ダンス)		1				
学 科 目	学 科 目	健康スポーツ心理学演習		2		
		トレーニング演習		2		
		健康運動指導演習		2		
		コーチング演習		2		
		障がい者スポーツ演習		2		
		健康スポーツ栄養学演習		2		
		メディカルコンディショニング演習		2		
		トレーニングプログラミング演習		2		
		リハビリテーション演習(スポーツ含む)		2		
		バイオメカニクス演習		2		
		保健体育指導演習		2		
		保健体育実践演習		2		
				36単位以上 修得(注2)		

別表7 - 1  
健康科学部 健康科学科

部門	分野	授 業 科 目 名	単 位 数		備 考
			必修	選択	
科 目	言 語	言 語 聴 覚 障 害 総 論		2	
		口 腔 機 能 論 (臨 床 歯 科 医 学 を 含 む)		2	
		遺 伝 ・ 画 像 診 断 学		2	
		耳 鼻 咽 喉 学		2	
		臨 床 神 経 学		2	
		形 成 外 科 学		2	
		口 腔 外 科 学		2	
		音 声 ・ 言 語 ・ 聴 覚 医 学 I (呼 吸 ・ 発 声 ・ 聴 覚 系 の 構 造 及 び 機 能)		2	
		音 声 ・ 言 語 ・ 聴 覚 医 学 II (神 経 系 の 構 造 ・ 機 能 及 び 病 態)		2	
		臨 床 心 理 学		2	
		心 理 測 定 法		2	
		音 声 学		2	
		言 語 発 達 学		2	
		音 響 学 ・ 聴 覚 心 理 学		2	
		言 語 聴 覚 障 害 診 断 学		2	
		失 語 症 I		2	
		失 語 症 II		2	
		高 次 脳 機 能 障 害 学		2	
	言 語 発 達 障 害 学 I (評 価)		2		
	言 語 発 達 障 害 学 II (訓 練)		2		
	言 語 発 達 障 害 学 III (脳 性 麻 痺 ・ 学 習 障 害)		2		
	音 声 障 害		2		
	構 音 障 害 I (機 能 性 構 音 障 害)		2		
	構 音 障 害 II (器 質 性 構 音 障 害)		2		
	発 声 発 語 障 害 学 IV (運 動 障 害 性 構 音 障 害 総 論 ・ 各 論)		2		
	嚥 下 障 害 学		2		
	吃 音		2		
	聴 覚 障 害 (小 児 聴 覚 障 害 ・ 成 人 聴 覚 障 害)		2		
	視 覚 聴 覚 二 重 障 害		2		
	聴 力 検 査		2		
	補 聴 器 ・ 人 工 内 耳		2		
	基 礎 演 習 I a		2		
	基 礎 演 習 I b		2		
	臨 床 評 価 学 演 習		2		
	嚥 下 障 害 学 演 習		2		
	総 合 臨 床 学		2		
応 用 演 習 I a		2			
応 用 演 習 I b		2			
応 用 演 習 II a		2			
応 用 演 習 II b		2			
基 礎 演 習 II		2			
高 次 脳 機 能 障 害 学 演 習		2			

別表7-1  
健康科学部 健康科学科

部門	分野	授業科目名	単位数		備考	
			必修	選択		
	専門総合科目	健康科学総合演習Ⅰ		2	16単位以上 修得 (注2)	
		健康科学総合演習Ⅱ		2		
		専門セミナーⅠ		2		
		専門セミナーⅡ		2		
		卒業論文		8		
		臨床実習		12		
	専門選択科目	健康キャリア論		2	12単位まで 卒業要件単 位に算入	
		プロジェクト演習Ⅰ		2		
		プロジェクト演習Ⅱ		2		
		インターンシップ		2		
		人格心理学		2		
		心理学研究法		2		
		海外健康・スポーツ論		2		
		心身科学特論		2		
	手話		2			
	手話演習		2			
	資格取得科目	関連科目	基礎実験演習Ⅰ(心理学実験Ⅰ)		2	(注3)
			基礎実験演習Ⅱ(心理学実験Ⅱ)		2	
認知心理学 b				2		
発達心理学 b				2		
自由選択科目		キャリア・デザイン		2	(注3)	
		サービスラーニング実習Ⅰ		1		
		サービスラーニング実習Ⅱ		1		
		サービスラーニング実習Ⅲ		1		
		サービスラーニング実習Ⅳ		1		
		課題解決型演習Ⅰ		2		
		課題解決型演習Ⅱ		2		
		課題解決型演習Ⅲ		2		
		課題解決型演習Ⅳ		2		
		長期インターンシップ		4		
		地域連携学 A		2		
		地域連携学 B		2		
地域連携学 C		2				
地域連携学 D		2				
卒業要件	<p>教養教育科目24単位以上、専門教育科目92単位以上を含め、128単位以上とする。</p> <p>(注1)日本語科目は、外国人留学生・帰国学生適用。</p> <p>(注2)言語聴覚士受験資格には、臨床実習と専門展開科目の所定科目38単位以上修得。</p> <p>(注3)資格取得科目、自由選択科目は、卒業要件に含むことはできない。</p> <p>※「情報科学Ⅲ・Ⅳ」は、2022年度以前の入学者についても適用する。</p>					

別表7-2  
健康科学部 健康栄養学科

部門	分野	授業科目の名称		単位数		備考									
				必修	選択										
宗	宗	教	学	I	2	4単位修得									
	宗	教	学	II	2										
教	人	心	理	学	I	2									
		心	理	学	II	2									
		哲	学	I	2										
		哲	学	II	2										
		文	論	理	学	I		2							
			論	理	学	II		2							
			文	学	I	2									
			文	学	II	2									
		系	美	術	I	2									
			美	術	II	2									
	法		学	I	2										
	法		学	II	2										
	社	政	治	学	I	2									
		政	治	学	II	2									
		経	済	学	I	2									
		経	済	学	II	2									
		会	社	会	学	I		2							
			社	会	学	II		2							
			教	育	学	I		2							
			教	育	学	II		2							
系		歴	史	学	I	2									
		歴	史	学	II	2									
	地	理	学	I	2										
	地	理	学	II	2										
教	自	数	学	I	2										
		数	学	II	2										
		統	計	学	I		2								
		統	計	学	II		2								
	然	物	理	学	I		2								
		物	理	学	II		2								
		化	学	I	2										
		化	学	II	2										
		生	物	学	I		2								
		生	物	学	II		2								
	系	情	報	科	学		I	2							
		情	報	科	学		II	2							
		情	報	科	学		III	2							
		情	報	科	学		IV	2							
育	主	仏	教	と	現	代	社	会	I	2	自然系から必修6単位を含め12単位以上修得				
		仏	教	と	現	代	社	会	II	2					
		禪	と	人	間	I	2								
		禪	と	人	間	II	2								
		生	命	に	関	す	る	諸	問	題		I	2		
		生	命	に	関	す	る	諸	問	題		II	2		
		人	間	行	動	の	理	解	I	2					
		人	間	行	動	の	理	解	II	2					
	題	人	間	の	尊	厳	と	平	等	I		2			
		人	間	の	尊	厳	と	平	等	II		2			
		日	本	の	文	化	と	社	会	I		2			
		日	本	の	文	化	と	社	会	II		2			
		ア	ジ	ア	の	文	化	と	社	会		I	2		
		ア	ジ	ア	の	文	化	と	社	会		II	2		
		ヨ	ー	ロ	ッ	パ	の	文	化	と		社	会	I	2
		ヨ	ー	ロ	ッ	パ	の	文	化	と		社	会	II	2

別表7-2  
健康科学部 健康栄養学科

部門	分野	授業科目の名称	単位数		備考	
			必修	選択		
目	系	英語圏の文化と社会 I		2		
		英語圏の文化と社会 II		2		
		人間と環境 I		2		
		人間と環境 II		2		
		情報と社会 I		2		
		情報と社会 II		2		
		産業と科学 I		2		
		産業と科学 II		2		
		ソフトウェア概論 I		2		
		ソフトウェア概論 II		2		
外	英語	英語 I a	1		必修4単位を含め 6単位以上修得 (注1)	
		英語 II a	1			
		英語 I b	1			
		英語 II b	1			
		英語 I c		1		
		英語 II c		1		
	ドイツ語	ドイツ語 I (基礎)		1		
		ドイツ語 II (基礎)		1		
	中国語	中国語 I (基礎)		1		
		中国語 II (基礎)		1		
	フランス語	フランス語 I (基礎)		1		
		フランス語 II (基礎)		1		
	韓国語	韓国語 I (基礎)		1		
		韓国語 II (基礎)		1		
	日本語	日本語	日本語 I a	1		
			日本語 II a	1		
			日本語 I b	1		
			日本語 II b	1		
			日本語 I c	1		
			日本語 II c	1		
国	英語	英会話 I		1		
		英会話 II		1		
		英会話 III		1		
		英会話 IV		1		
	エ	メディア英語 I		1		
		メディア英語 II		1		
		メディア英語 III		1		
		メディア英語 IV		1		
	レ	英語表現法 I		1		
		英語表現法 II		1		
		英語表現法 III		1		
		英語表現法 IV		1		
		英語読解法 I		1		
		英語読解法 II		1		
		英語読解法 III		1		
		英語読解法 IV		1		
	ク	実践英語 I		1		
		実践英語 II		1		
		実践英語 III		1		
		実践英語 IV		1		
語	語	英語圏の文化と社会 I		2	24単位 以上修得	
		英語圏の文化と社会 II		2		
		人間と環境 I		2		
		人間と環境 II		2		
		情報と社会 I		2		
		情報と社会 II		2		
		産業と科学 I		2		
		産業と科学 II		2		
		ソフトウェア概論 I		2		
		ソフトウェア概論 II		2		

別表7-2  
健康科学部 健康栄養学科

部門	分野	授業科目の名称	単位数		備考	
			必修	選択		
科 目	テ  イ  ブ  科	ドイツ語Ⅲ(読解)		1		
		ドイツ語Ⅳ(読解)		1		
		ドイツ語Ⅲ(表現)		1		
		ドイツ語Ⅳ(表現)		1		
		ドイツ語Ⅲ(総合)		1		
		ドイツ語Ⅳ(総合)		1		
		ドイツ語会話Ⅰ		1		
		ドイツ語会話Ⅱ		1		
		中国語Ⅲ(読解)		1		
		中国語Ⅳ(読解)		1		
		中国語Ⅲ(表現)		1		
		中国語Ⅳ(表現)		1		
		中国語Ⅲ(総合)		1		
		中国語Ⅳ(総合)		1		
		中国語会話Ⅰ		1		
		中国語会話Ⅱ		1		
	フランス語Ⅲ(読解)		1			
	フランス語Ⅳ(読解)		1			
	フランス語Ⅲ(表現)		1			
	フランス語Ⅳ(表現)		1			
	フランス語Ⅲ(総合)		1			
	フランス語Ⅳ(総合)		1			
	フランス語会話Ⅰ		1			
	フランス語会話Ⅱ		1			
	目		韓国語Ⅲ(読解)			1
			韓国語Ⅳ(読解)			1
			韓国語Ⅲ(表現)			1
			韓国語Ⅳ(表現)			1
			韓国語Ⅲ(総合)			1
			韓国語Ⅳ(総合)			1
			韓国語会話Ⅰ			1
			韓国語会話Ⅱ			1
スペイン語Ⅰ(基礎)				1		
スペイン語Ⅱ(基礎)				1		
健康 科学 科 目 合		スポーツ科学Ⅰ	1		} 2単位修得	
		スポーツ科学Ⅱ	1			
		スポーツ科学Ⅲ		1		
		スポーツ科学Ⅳ		1		
海外 事情 目		海外事情Ⅰ		2		
		海外事情Ⅱ		2		
		海外事情Ⅲ		1		
		海外事情Ⅳ		1		

別表7-2  
健康科学部 健康栄養学科

部門	分野	授業科目の名称	単位数		備考	
			必修	選択		
専門	環境と健康	医療福祉概論		2	4単位以上修得	
		健康心理学		2		
		公衆衛生学	2			
		公衆衛生学実習		1		
		健康管理概論	2			
	疾病の構造	人体構造学	2		10単位以上修得	
		生体機能学	2			
		人体構造機能学実験	1			
		生化学総論	2			
		生化学各論	2			
		生化学基礎実験	1			
		生化学応用実験		1		
		病理学		2		
		薬理概論		2		
		生活習慣病論		2		
		健康スポーツ医学		2		
	基礎	医科学Ⅰ(代謝・栄養系等)		2	13単位以上修得	
		医科学Ⅱ(消化器系等)		2		
		医科学Ⅲ(その他の疾患)		2		
		病原微生物学		2		
		食品成分学	2			
		食品基礎分析実験法	1			
		食品機能評価法	2			
		食品応用分析実験法		1		
		食品機能化学		2		
		食品健康科学論		2		
		調理理学	2			
	科目	調理科学実験	1		13単位以上修得	
		基礎調理実習	1			
		応用調理実習	1			
		食品安全管理学	2			
		食品安全学実験	1			
		基礎栄養学	2			3単位以上修得
栄養学実験		1				
栄養生理学			2			
専		応用栄養学	2			5単位以上修得
		母子栄養学	2			
	加齢栄養学		2			
	スポーツ栄養学		2			
	応用栄養学実習	1				
門	栄養教育論	2		5単位以上修得		
	栄養教育各論	2				
	栄養教育実習	1				
	栄養カウンセリング論		2			
	健康・栄養情報演習		1			
	健康行動科学		2			
基	臨床栄養学総論	2		5単位以上修得		
	臨床栄養学各論	2				
	分子栄養学		2			
	栄養アセスメント論		2			
	栄養ケアマネジメント論		2			
	臨床栄養学実習	1				
	臨床栄養管理実験		1			
	運動療法論		2			
	介護概論演習		2			
	口腔機能論演習		2			
育					80単位以上修得	

別表7-2

健康科学部 健康栄養学科

部門	分野	授業科目の名称	単位数		備考		
			必修	選択			
科 目	科 目	公衆栄養学	2		2単位以上修得		
		公衆栄養活動論		2			
		環境健康医学		2			
		公衆栄養学実習		1			
		食事調査演習		1			
	目	給食経営管理論	2		4単位以上修得		
		給食経営管理基礎実習	1				
		給食経営管理応用実習	1				
		フードマーケティング論		2			
		フードサービス論		2			
	専 門 発 展 科 目	合 演 習	健康栄養科学入門		1	6単位以上修得	
			健康管理総合演習		1		
			管理栄養士総合基礎演習		1		
			管理栄養士総合応用・臨床演習		1		
			臨地実習事前事後演習	1			
		臨 地 実 習	臨地実習Ⅰ(校外実習を含む)	1			臨地実習事前事後演習 含め2単位以上修得
			臨地実習Ⅱ		2		
			臨地実習Ⅲ		1		
			臨地実習Ⅳ		1		
			臨地実習Ⅴ		1		
	合 科 目	健康栄養学特論		1	6単位以上修得		
		管理栄養士海外研修		2			
		心身科学特論		2			
健康栄養総合演習		2					
健康栄養専門セミナー		4					
目	管 理 栄 養 士 日 本 士	卒業研究		8			
		有機化学		2			
		分析化学		2			
		管理栄養士セミナー		2			
自 由 選 択 科 目		キャリア・デザイン		2	(注2)		
		サービスラーニング実習Ⅰ		1			
		サービスラーニング実習Ⅱ		1			
		サービスラーニング実習Ⅲ		1			
		サービスラーニング実習Ⅳ		1			
		課題解決型演習Ⅰ		2			
		課題解決型演習Ⅱ		2			
		課題解決型演習Ⅲ		2			
		課題解決型演習Ⅳ		2			
		長期インターンシップ		4			
		地域連携学A		2			
		地域連携学B		2			
		地域連携学C		2			
地域連携学D		2					
卒業要件	教養教育科目24単位以上、専門教育科目80単位以上を含め、128単位以上とする。 (注1) 日本語科目は、外国人留学生・帰国学生適用。外国人留学生については、外国語科目を選択する場合に母語を選択することはできない。 (注2) 自由選択科目は、卒業要件に含むことはできない。 ※「情報科学Ⅲ・Ⅳ」は、2022年度以前の入学者についても適用する。						

別表8  
心理学部心理学科

部門	分野	授業科目名	単位数		備考			
			必修	選択				
教養	宗	宗 教 学 I	2		4単位修得			
		宗 教 学 II	2					
	教養	教養セミナー「学問の発見」I		1	4単位以上修得			
		教養セミナー「学問の発見」II		1				
		教養セミナー「学問の発見」III		1				
		教養セミナー「学問の発見」IV		1				
	人	文	哲 学 I	2	4単位以上修得			
			哲 学 II	2				
			論 理 学 I	2				
			論 理 学 II	2				
			文 学 I	2				
			文 学 II	2				
			美 術 I	2				
			美 術 II	2				
	社	会	法 学 I	2	4単位以上修得			
			法 学 II	2				
			政 治 学 I	2				
			政 治 学 II	2				
			経 済 学 I	2				
			経 済 学 II	2				
			社 会 学 I	2				
			社 会 学 II	2				
			教 育 学 I	2				
			教 育 学 II	2				
			歴 史 学 I	2				
			歴 史 学 II	2				
	基	自	数 学 I	2	4単位以上修得			
			数 学 II	2				
			統 計 学 I	2				
			統 計 学 II	2				
			物 理 学 I	2				
			物 理 学 II	2				
			然	系		化 学 I	2	
						化 学 II	2	
						生 物 学 I	2	
						生 物 学 II	2	
			情	報		情 報 科 学 I	2	4単位以上修得
						情 報 科 学 II	2	
	情 報 科 学 III	2						
	情 報 科 学 IV	2						
	養	主	仏 教 と 現 代 社 会 I	2	20単位以上修得			
			仏 教 と 現 代 社 会 II	2				
禪 と 人 間 I			2					
禪 と 人 間 II			2					
生 命 に 関 す る 諸 問 題 I			2					
生 命 に 関 す る 諸 問 題 II			2					
人 間 行 動 の 理 解 I			2					
人 間 行 動 の 理 解 II			2					
人 間 の 尊 厳 と 平 等 I			2					
人 間 の 尊 厳 と 平 等 II			2					

別表8  
心理学部心理学科

部門	分野	授業科目名	単位数		備考	
			必修	選択		
教	目系	日本の文化と社会 I		2	4単位以上修得	
		日本の文化と社会 II		2		
		アジアの文化と社会 I		2		
		アジアの文化と社会 II		2		
		ヨーロッパの文化と社会 I		2		
		ヨーロッパの文化と社会 II		2		
		英語圏の文化と社会 I		2		
		英語圏の文化と社会 II		2		
		人間と環境 I		2		
		人間と環境 II		2		
		情報と社会 I		2		
		情報と社会 II		2		
		産業と科学 I		2		
		産業と科学 II		2		
		ソフトウェア概論 I		2		
		ソフトウェア概論 II		2		
		健康の科学		2		
育	英	英語 I a	1		6単位修得(注1)	
		英語 II a	1			
		英語 I b	1			
		英語 II b	1			
		英語 I c	1			
	英語 II c	1				
	ドイツ語	ドイツ語 I		1	ドイツ語・中国語・フランス語・韓国語の中から1言語を選択して2単位修得(注1)	
		ドイツ語 II		1		
	中国語	中国語 I		1		
		中国語 II		1		
	フランス語	フランス語 I		1		
		フランス語 II		1		
	韓国語	韓国語 I		1		
		韓国語 II		1		
	文化事情	ドイツ文化事情		2		2単位修得(注1)
		中国文化事情		2		
		フランス文化事情		2		
		韓国文化事情		2		
	国	エ	英会話 I		1	
			英会話 II		1	
英会話 III				1		
英会話 IV				1		
メ		メディア英語 I		1		
		メディア英語 II		1		
		メディア英語 III		1		
		メディア英語 IV		1		
レ		英語表現法 I		1		
		英語表現法 II		1		
		英語表現法 III		1		
		英語表現法 IV		1		
レ		英語読解法 I		1		
		英語読解法 II		1		
		英語読解法 III		1		
	英語読解法 IV		1			

別表8  
心理学部心理学科

部門	分野	授業科目名	単位数		備考
			必修	選択	
科 目	語 科 目	実践英語Ⅰ		1	
		実践英語Ⅱ		1	
		実践英語Ⅲ		1	
		実践英語Ⅳ		1	
		ドイツ語Ⅰ(基礎)		1	
		ドイツ語Ⅱ(基礎)		1	
		ドイツ語Ⅲ(読解)		1	
		ドイツ語Ⅳ(読解)		1	
		ドイツ語Ⅲ(表現)		1	
		ドイツ語Ⅳ(表現)		1	
		ドイツ語Ⅲ(総合)		1	
		ドイツ語Ⅳ(総合)		1	
		ドイツ語会話Ⅰ		1	
		ドイツ語会話Ⅱ		1	
		中国語Ⅰ(基礎)		1	
		中国語Ⅱ(基礎)		1	
		中国語Ⅲ(読解)		1	
		中国語Ⅳ(読解)		1	
		中国語Ⅲ(表現)		1	
		中国語Ⅳ(表現)		1	
		中国語Ⅲ(総合)		1	
		中国語Ⅳ(総合)		1	
		中国語会話Ⅰ		1	
		中国語会話Ⅱ		1	
		フランス語Ⅰ(基礎)		1	
		フランス語Ⅱ(基礎)		1	
		フランス語Ⅲ(読解)		1	
		フランス語Ⅳ(読解)		1	
		フランス語Ⅲ(表現)		1	
		フランス語Ⅳ(表現)		1	
		フランス語Ⅲ(総合)		1	
		フランス語Ⅳ(総合)		1	
		フランス語会話Ⅰ		1	
		フランス語会話Ⅱ		1	
		韓国語Ⅰ(基礎)		1	
		韓国語Ⅱ(基礎)		1	
		韓国語Ⅲ(読解)		1	
		韓国語Ⅳ(読解)		1	
		韓国語Ⅲ(表現)		1	
		韓国語Ⅳ(表現)		1	
		韓国語Ⅲ(総合)		1	
		韓国語Ⅳ(総合)		1	
		韓国語会話Ⅰ		1	
		韓国語会話Ⅱ		1	
		スペイン語Ⅰ(基礎)		1	
		スペイン語Ⅱ(基礎)		1	
健康科学Ⅰ	1	} 2単位修得			
健康科学Ⅱ	1				
健康科学Ⅲ	1				
健康科学Ⅳ	1				
科 目	海外事情	海外事情Ⅰ		2	
		海外事情Ⅱ		2	
		海外事情Ⅲ		1	
		海外事情Ⅳ		1	

別表8  
心理学部心理学科

部門	分野	授業科目名	単位数		備考	
			必修	選択		
専門	専門基礎科目	心理学概論Ⅰ	2		20単位修得	
		心理学概論Ⅱ	2			
		心理学統計法Ⅰ	2			
		心理学統計法Ⅱ	2			
		認知心理学Ⅰ(知覚・認知心理学)	2			
		発達心理学Ⅰ	2			
		人格心理学Ⅰ(感情・人格心理学)	2			
		社会心理学Ⅰ(社会・集団・家族心理学)	2			
		ストレスマネジメント入門	2			
	心理学研究法	2				
	専門基礎科目	学習・言語心理学		2		
		認知心理学Ⅱ		2		
		発達心理学Ⅱ		2		
		人格心理学Ⅱ		2		
		社会心理学Ⅱ		2		
		生理学Ⅰ(人体の構造と機能及び疾病)		2		
		生理学Ⅱ		2		
		神経・生理心理学		2		
		生理心理学		2		
		心理学史		2		
		スポーツ心理学		2		
		ポジティブ心理学		2		
		カレントトピックスa		2		
		カレントトピックスb		2		
		カレントトピックスc		2		
		カレントトピックスd		2		
		カレントトピックスe		2		
カレントトピックスf			2			
インターンシップ		2				
調査法Ⅰ		2				
調査法Ⅱ		2				
ストレスマネジメント演習Ⅰ		2				
ストレスマネジメント演習Ⅱ		2				
教門	心理学実践分野	臨床心理学Ⅰ(臨床心理学概論)		2	講義科目 4単位以上 修得	
		多職種連携論		2		
		健康・医療心理学		2		
		臨床心理学Ⅱ(心理学的支援法)		2		
		司法・犯罪心理学		2		
		精神疾患とその治療Ⅰ		2		
		精神疾患とその治療Ⅱ		2		
		発展講義 a		2		
		発展講義 b		2		
		心理検査演習Ⅰ		2		
		心理検査演習Ⅱ		2		
		面接法・介入法(心理的アセスメント)		2		
	人格・臨床心理学演習Ⅰ		2			
	人格・臨床心理学演習Ⅱ		2			
	多文	文化心理学		2	44単位 以上修得 (演習科目 4単位以上 を含む)	
		障害者・障害児心理学		2		
		教育心理学Ⅰ(教育・学校心理学)		2		
		教育心理学Ⅱ		2		
障害者教育総論			2			
			2			

別表8  
心理学部心理学科

部門	分野	授業科目名	単位数		備考		
			必修	選択			
育 開 科 目	展 ・ 共 生 分 野	肢体不自由者の自立活動の理論と実際		2	講義科目 4単位以上 修得	自専攻分野の 科目20単位以上 を含め、28単位 以上修得	
		肢体不自由者の心理・生理・病理		2			
		知的障害児指導法		2			
		異文化理解		2			
		ケアマネジメント		2			
		発展講義 c		2			
		発展講義 d		2			
		発展講義 e		2			
		発展講義 f		2			
		発展講義 g		2			
		発展講義 h		2			
		発達・教育心理学演習 I		2			
		発達・教育心理学演習 II		2			
		社会・産業心理学演習 I		2			
	社会・産業心理学演習 II		2				
	情 報 ・ ビ ジ ネ ス 分 野	産業・組織心理学 I		2	講義科目 4単位以上 修得		
		産業・組織心理学 II		2			
		データサイエンス入門		2			
		感性工学		2			
		消費者行動論		2			
		製品評価の心理学		2			
		多変量解析 I		2			
		多変量解析 II		2			
		行動経済学		2			
		発展講義 i		2			
	発展講義 j		2				
	実験心理学演習 I		2				
	実験心理学演習 II		2				
	情報ビジネス心理学演習 I		2				
	情報ビジネス心理学演習 II		2				
	デジタルデザイン演習		2				
	専 門 総 合 科 目	卒業研究		6	12単位修得		
		心理学実験 I	2				
		心理学実験 II	2				
プレセミナー		2					
総合研究演習 I		2					
総合研究演習 II		2					
総合研究演習 III		2					
専 用 心 理 師	公認心理師の職責		2	(注2)			
	福祉心理学		2				
	関係行政論		2				
	心理演習		2				
	心理実習 I	1					
	心理実習 II	1					
	心理実習 III	1					
資 格 取 得 科 目	に特 関別 す支 る援 科教 目育	障害者教育史		2	(注3)		
		知的障害者の心理・生理・病理		2			
		知的障害者教育論		2			
		病弱者の心理・生理・病理		2			
		肢体不自由者教育論		2			
		病弱者教育論		2			
		視覚障害教育総論		2			
		聴覚障害教育総論		2			
重複障害・軽度発達障害教育総論		2					

別表8  
心理学部心理学科

部門	分野	授業科目名	単位数		備考
			必修	選択	
自由 選択 科目		キャリア・デザイン		2	(注2)
		サービスラーニング実習Ⅰ		1	
		サービスラーニング実習Ⅱ		1	
		サービスラーニング実習Ⅲ		1	
		サービスラーニング実習Ⅳ		1	
		課題解決型演習Ⅰ		2	
		課題解決型演習Ⅱ		2	
		課題解決型演習Ⅲ		2	
		課題解決型演習Ⅳ		2	
		長期インターンシップ		4	
		地域連携学 A		2	
		地域連携学 B		2	
		地域連携学 C		2	
地域連携学 D		2			
卒業要件	<p>教養教育科目36単位以上、専門教育科目76単位以上を含め、128単位以上とする。</p> <p>(注1) 外国人留学生・帰国学生については、別に定める。</p> <p>(注2) 公認心理師専用科目、自由選択科目は、卒業要件に含むことはできない。</p> <p>(注3) 特別支援教育に関する科目は、16単位まで卒業要件単位に含むことができる。</p> <p>※「情報科学Ⅲ・Ⅳ」は、2022年度以前の入学者についても適用する。</p>				

別表9

歯学部 歯学科

部門	分野	授業科目名	単位数		備考		
			必修	選択			
教養教育科目	教	宗 教 学 I	2		4単位修得		
		宗 教 学 II	2				
		心 理 学 I	2		4単位修得		
		心 理 学 II	2				
	養	哲 学	哲 学 I		2	6単位以上修得	
			哲 学 II		2		
		論 理 学	論 理 学 I		2		
			論 理 学 II		2		
		文 学	文 学 I		2		
			文 学 II		2		
		美 術	美 術 I		2		
			美 術 II		2		
		法 学	法 学 I		2		
			法 学 II		2		
		基	政 治 学	政 治 学 I			2
				政 治 学 II			2
	経 済 学		経 済 学 I		2		
			経 済 学 II		2		
	礎	社 会 学	社 会 学 I		2		
			社 会 学 II		2		
		教 育 学	教 育 学 I		2		
			教 育 学 II		2		
		地 理 学	地 理 学 I		2		
			地 理 学 II		2		
		歴 史 学	歴 史 学 I		2		
			歴 史 学 II		2		
	目	化 学 の 基 礎		2			
		ド イ ツ 語 I ( 基 礎 )		1			
		ド イ ツ 語 II ( 基 礎 )		1			
		中 国 語 I ( 基 礎 )		1			
		中 国 語 II ( 基 礎 )		1			
		フ ラ ン ス 語 I ( 基 礎 )		1			
フ ラ ン ス 語 II ( 基 礎 )			1				
歯科基礎科学科目		物 理 学	物 理 学 I	2		6単位修得	
	物 理 学 II		2				
	物 理 学 III		2				
	化 学	化 学 I	2		6単位修得		
		化 学 II	2				
		化 学 実 習	1				
	生 物 学	生 物 学 I	2		8単位修得		
		生 物 学 II	2				
		生 物 学 実 習	2				
	生 物 学 の 基 礎	生 物 学 の 基 礎	2		4単位修得		
		情 報 統 計 学 I	2				
		情 報 統 計 学 II	2				

教養教育科目	外国語科目	英語 I a	1	6単位修得
		英語 I b	1	
		英語 II a	1	
		英語 II b	1	
		英会話 I	1	
		英会話 II	1	
	科学健康総合	スポーツ科学 I	1	2単位修得
		スポーツ科学 II	1	
専門教育科目	歯学入門セミナー I	1	165単位修得	
	歯学入門セミナー II	1		
	歯学入門セミナー III	1		
	歯学入門セミナー IV	1		
	歯学入門セミナー V	1		
	歯科基礎科学	1		
	情報の科学	1		
	人体の構造	2		
	実習：人体の構造	5		
	歯の構造	1		
	実習：歯の構造	1		
	細胞の構造と機能	2		
	実習：細胞の構造と機能	3		
	人体の機能	3.5		
	実習：人体の機能	1.5		
	生命の分子的基盤	3.5		
	実習：生命の分子的基盤	1.5		
	生体材料・歯科材料	3		
	実習：生体材料・歯科材料	2		
	実習：歯冠形成	1		
	社会と歯学 I	1		
	社会と歯学 II	2		
	社会と歯学 III	1		
	全部欠損補綴	1		
	放射線・画像診断学(画像検査)1	1		
	放射線・画像診断学(画像検査)2	1		
	臨床医学(外科1)	1		
	臨床医学(外科2)	1		
	病因・病態・診断	4		
	実習：病因・病態・診断	4		
	感染と免疫	3		
	実習：感染と免疫	2		
	生体と薬物	3		
	実習：生体と薬物	2		
	硬組織疾患の病態と治療	2		
	実習：硬組織疾患の病態と治療	2		
	実習：全部欠損補綴	2		
	臨床歯科補綴学	1		
	冠・橋義歯補綴	1		
	顎顔面部の成長発育と不正咬合	1		
医療コミュニケーション学	1			
口腔・顎顔面領域の疾患 I-1	1			
口腔・顎顔面領域の疾患 I-2	1			
口腔・顎顔面領域の疾患 II-1	1			
口腔・顎顔面領域の疾患 II-2	1			
小児の歯科治療(1)	1			
小児の歯科治療(2)	1			

専 門 教 育 科 目	臨床医学(内科)	2	
	部分欠損補綴	1	
	不正咬合の診断と治療	1	
	実習:社会と歯学	2	
	歯髓組織の常態と疾患	2	
	実習:歯髓組織の常態と疾患	2	
	歯周組織疾患の病態と治療	2	
	実習:歯周組織疾患の診断と治療	2	
	実習:部分欠損補綴	2	
	実習:冠・橋義歯補綴	2	
	実習:口腔・顎顔面領域の疾患	1	
	歯科麻酔	1	
	実習:小児の歯科治療	1	
	実習:不正咬合の診断と治療	2	
	臨床医学(小児科)	1	
	臨床予備実習	3	
	高齢者・在宅歯科治療	2	
	障害者の歯科治療	1	
	顎顔面補綴	1	
	インプラント歯科学	1	
実習:インプラント歯科学	1		
歯科法医学/歯科東洋医学/ スポーツ歯学	1		
隣接臨床医学	3		
総合示説(基礎医学示説・ 臨床医学示説)	2		
臨床実習・総合歯学・総合研修	44		
実習:歯科臨床解剖学	2		
自 由 選 択 科 目	海外事情Ⅰ		2
	海外事情Ⅱ		2
	海外事情Ⅲ		1
	海外事情Ⅳ		1
	サービスマネジメント実習Ⅰ		1
	サービスマネジメント実習Ⅱ		1
	サービスマネジメント実習Ⅲ		1
	サービスマネジメント実習Ⅳ		1
	課題解決型演習Ⅰ		2
	課題解決型演習Ⅱ		2
	課題解決型演習Ⅲ		2
	課題解決型演習Ⅳ		2
	長期インターンシップ		4
	地域連携学A		2
	地域連携学B		2
地域連携学C		2	
地域連携学D		2	
卒業要件	教養教育科目46単位、専門教育科目165単位、計211単位とする。 (注)自由選択科目は、卒業要件に含むことはできない。		

(注)

別表10  
薬学部 医療薬学科

部門	分野	授業科目名	単位数又は時間数		備考
			必修	選択	
教養教育科	人文社会科学系	宗 教 学 I	2		8単位修得
		宗 教 学 II	2		
		心 理 学 I	2		
		心 理 学 II	2		
		哲 学 I	2		(注1)
		哲 学 II	2		
		論 理 学 I	2		
		論 理 学 II	2		
		文 学 I	2		
		文 学 II	2		
		美 術 I	2		
		美 術 II	2		
		法 学 I	2		
		法 学 II	2		
		政 治 学 I	2		
		政 治 学 II	2		
		経 済 学 I	2		
		経 済 学 II	2		
	社 会 学 I	2			
	社 会 学 II	2			
	教 育 学 I	2			
	教 育 学 II	2			
	歴 史 学 I	2			
	歴 史 学 II	2			
	地 理 学 I	2			
	地 理 学 II	2			
	化 学 の 基 礎		2	16単位修得	
	化 学 I	2			
化 学 II	2				
生 物 学 I	2				
生 物 学 II	2				
物 理 学 I	2				
物 理 学 II	2				
数 学 I	2				
数 学 II	2				
情 報 統 計 学 I		2	2単位以上修得		
情 報 統 計 学 II		2			
物 理 学 入 門 I		2	(注2)		
物 理 学 入 門 II		2			
科目	語学系	英 語 I a	1		5単位修得
		英 語 II a	1		
		英 語 I b	1		
		英 語 II b	1		
		英 語 I c	1		
	ド イ ツ 語 I ( 基 礎 )		1	(注1)	
	ド イ ツ 語 II ( 基 礎 )		1		
	中 国 語 I ( 基 礎 )		1		
	中 国 語 II ( 基 礎 )		1		
	フ ラ ン ス 語 I ( 基 礎 )		1		
	フ ラ ン ス 語 II ( 基 礎 )		1		
	韓 国 語 I ( 基 礎 )		1		
	韓 国 語 II ( 基 礎 )		1		
	ス ペ イ ン 語 I ( 基 礎 )		1		
ス ペ イ ン 語 II ( 基 礎 )		1			
主 題 系	薬 と 社 会		2		
体育系	ス ポ ー ツ 科 学 I	1		2単位修得	
	ス ポ ー ツ 科 学 II	1			

教養教育科目	実習	化学実習	2	4単位修得
		生物学実習	2	
専門	基礎	物理学実習	2	(注2)
		薬品物理化学Ⅰ	1	6単位修得
薬品物理化学Ⅱ	1			
薬品分析化学	1			
機器分析学	1			
製剤工学	1			
基礎	化学系	基礎有機化学	1	8単位修得
		有機化学Ⅰ	1	
		有機化学Ⅱ	1	
		薬品合成化学	1	
		薬用植物学	1	
		生薬学	1	
		天然物化学	1	
基礎	生物系	生体有機化学	1	12単位修得
		解剖学	1	
		機能形態学	1	
		生理学	1	
		免疫疫学	1	
		生体成分代謝学	1	
		酵素学	1	
		分子生物学	1	
		細胞生物学	1	
		微生物学	1	
		微生物薬品学	1	
基礎	衛生系	基礎感染症学	1	4単位修得
		医療統計学	1	
		環境衛生学	1	
		食品衛生・栄養学	1	
専門	療育	公衆衛生学	1	16単位以上修得 (注3)
		環境毒性学・放射化学	1	
		医学概論Ⅰ	1	
		医学概論Ⅱ	1	
		薬学概論	1	
		生命と医の倫理	1	
		介護概論	1	
		病理学	1	
		薬物作用学Ⅰ	1	
		薬物作用学Ⅱ	1	
		薬物作用学Ⅲ	1	
		薬物作用学Ⅳ	1	
		医薬品毒性学	1	
		薬物治療学Ⅰ	1	
		薬物治療学Ⅱ	1	
		専門	臨床	
基礎薬物動態学	1			
医薬品代謝学	1			
薬物動態学	1			
薬事・法	1			
医薬品情報学	1			
日本薬局方概論(実務実習事前学習)	1			
調剤学(実務実習事前学習)	1			
処方解析学(実務実習事前学習)	1			
救急集中治療学(実務実習事前学習)	1			
がん化学療法学(実務実習事前学習)	1			
専門	臨床	臨床心理学	1	140単位以上修得
		臨床コミュニケーション論	1	
専門	臨床	アドバンスト医療薬学Ⅰ	1	186単位以上修得
		アドバンスト医療薬学Ⅱ	1	

専 門 教 育	語 学 系	薬学英語（前半）	1	1科目 1単位以上修得
		薬学英語（後半）	1	
		実用薬学英語（前半）	1	1科目 1単位以上修得
		実用薬学英語（後半）	1	
		外書講読Ⅰ	1	1科目 1単位以上修得
		外書講読Ⅱ	1	
	実 習 ・ 演 習	早期体験学習Ⅰ	1	48単位修得
		早期体験学習Ⅱ	1	
		基礎薬学演習Ⅰ	1	
		基礎薬学演習Ⅱ	1	
		基礎薬学実習Ⅰ	2	
		基礎薬学実習Ⅱ	2	
		基礎薬学実習Ⅲ	2	
		基礎薬学実習Ⅳ	2	
		医療薬学実習Ⅰ	2	
		医療薬学実習Ⅱ	2	
		実務実習事前演習Ⅰ	1	
		実務実習事前演習Ⅱ	2	
		実務実習事前演習Ⅲ	2	
		臨床実務実習	20	
情報処理演習	1			
薬学総合演習Ⅰ	2			
薬学総合演習Ⅱ	4			
卒業研究	卒業研究	20	20単位修得	
科 目	発 展 系	疾患病態学Ⅱ	1	8単位 修得
		疾患病態学Ⅲ	1	
		医薬品開発学	1	
		漢方薬学	1	
		先端疾病治療学	1	
		統合型学習	2	
	医療経済学	1		
	展 系	皮膚科学・化粧品学	1	1単位 以上修得
		薬局経営学	1	
		地域医療薬局学	1	2単位 以上修得 (注3)
		創薬化学特論	1	
		細胞情報学特論	1	
		生体予防薬学特論	1	
		薬品動態制御学特論	1	
臨床薬学特論		1		
医療薬学特論	1			
薬学アドバンスト海外研修	1	(注4)		
自 由 選 択 科 目	数学の基礎	2	(注4)	
	生物学の基礎	2		
	海外事情Ⅰ	2		
	海外事情Ⅱ	2		
	海外事情Ⅲ	1		
	海外事情Ⅳ	1		
	サービスラーニング実習Ⅰ	1		
	サービスラーニング実習Ⅱ	1		
	サービスラーニング実習Ⅲ	1		
	サービスラーニング実習Ⅳ	1		
	課題解決型演習Ⅰ	2		
	課題解決型演習Ⅱ	2		
	課題解決型演習Ⅲ	2		
	課題解決型演習Ⅳ	2		
	長期インターンシップ	4		
	地域連携学A	2		
地域連携学B	2			
地域連携学C	2			
地域連携学D	2			

卒業要件	<p>教養教育科目46単位以上、専門教育科目140単位以上を含め、186単位以上とする。</p> <p>(注1)7単位以上修得。 (注2)2単位以上修得。 (注3)「医学概論Ⅰ・Ⅱ」及び特論科目の中から4単位以上修得。 (注4)「薬学アドバンス海外研修」及び自由選択科目は、卒業要件に含むことはできない。</p>
------	--

別表 11

(削除)

(1)教員免許状の種類

学 部	学 科	教 員 免 許 状 の 種 類 ( 免 許 教 科 )	
文 学 部	宗 教 文 化 学 科	中 学 校 教 諭 1 種 免 許 状 高 等 学 校 教 諭 1 種 免 許 状	宗 教 宗 教
	歴 史 学 科	中 学 校 教 諭 1 種 免 許 状 高 等 学 校 教 諭 1 種 免 許 状 高 等 学 校 教 諭 1 種 免 許 状	社 会 地 理 歴 史 公 民
	英 語 英 米 文 化 学 科	中 学 校 教 諭 1 種 免 許 状 高 等 学 校 教 諭 1 種 免 許 状	英 語 英 語
	日 本 文 化 学 科	中 学 校 教 諭 1 種 免 許 状 高 等 学 校 教 諭 1 種 免 許 状 高 等 学 校 教 諭 1 種 免 許 状	国 語 国 語 書 道
	グ ローバル 英 語 学 科	中 学 校 教 諭 1 種 免 許 状 高 等 学 校 教 諭 1 種 免 許 状	英 語 英 語
商 学 部	商 学 科	高 等 学 校 教 諭 1 種 免 許 状 高 等 学 校 教 諭 1 種 免 許 状	商 業 情 報
経 営 学 部	経 営 学 科	高 等 学 校 教 諭 1 種 免 許 状 高 等 学 校 教 諭 1 種 免 許 状	商 業 公 民
経 済 学 部	経 済 学 科	高 等 学 校 教 諭 1 種 免 許 状	公 民
法 学 部	法 律 学 科	中 学 校 教 諭 1 種 免 許 状 高 等 学 校 教 諭 1 種 免 許 状	社 会 公 民
	現 代 社 会 法 学 科	中 学 校 教 諭 1 種 免 許 状 高 等 学 校 教 諭 1 種 免 許 状	社 会 公 民
総 合 政 策 学 部	総 合 政 策 学 科	中 学 校 教 諭 1 種 免 許 状 高 等 学 校 教 諭 1 種 免 許 状 高 等 学 校 教 諭 1 種 免 許 状	社 会 公 民 情 報
健 康 科 学 部	健 康 科 学 科	中 学 校 教 諭 1 種 免 許 状 中 学 校 教 諭 1 種 免 許 状 高 等 学 校 教 諭 1 種 免 許 状 高 等 学 校 教 諭 1 種 免 許 状 養 護 教 諭 1 種 免 許 状	保 健 体 育 保 健 保 健 体 育 保 健
	健 康 栄 養 学 科	栄 養 教 諭 1 種 免 許 状	
心 理 学 部	心 理 学 科	高 等 学 校 教 諭 1 種 免 許 状 特 別 支 援 学 校 教 諭 1 種 免 許 状	公 民 知 的 障 害 肢 体 不 自 由 病 弱
備 考			

別表 12-2

(1)教科及び教職に関する科目、養護及び教職に関する科目、栄養に係る教育及び教職に関する科目(教育の基礎的理解に関する科目等)

中学校教諭一種免許状・高等学校教諭一種免許状

免許法施行規則に定める科目区分等			左記に対応する開設授業科目			
科目	各科目に含めることが必要な事項	単位数	授業科目	単位数		備考
				必修	選択	
教育の基礎的理解に関する科目	教育の理念並びに教育に関する歴史及び思想	10	教育原論	2		
			教育思想論		2	
	教職の意義及び教員の役割・職務内容(チーム学校運営への対応を含む。)		教職論Ⅰ	2		
			教職論Ⅱ		2	
	教育に関する社会的、制度的又は経営的事項(学校と地域との連携及び学校安全への対応を含む。)		教育行政学Ⅰ	2		
			教育行政学Ⅱ		2	
	幼児、児童及び生徒の心身の発達及び学習の過程		教育心理学	2		
特別の支援を必要とする幼児、児童及び生徒に対する理解	特別支援教育	2				
教育課程の意義及び編成の方法(カリキュラム・マネジメントを含む。)	教育課程論	2				
道徳、総合的な学習の時間等の指導法及び生徒指導、教育相談等に関する科目	道徳の理論及び指導法	中10 高8	道徳教育の理論と実践	2		中学校免許のみ
	総合的な学習の時間の指導法		特別活動及び総合的な学習の時間の指導法	2		
	特別活動の指導法					
	教育の方法及び技術		教育方法論	2		
	情報通信技術を活用した教育の理論及び方法		ICT活用論	1		
	生徒指導の理論及び方法		生徒・進路指導論	2		
	進路指導及びキャリア教育の理論及び方法		教育相談	2		
教育相談(カウンセリングに関する基礎的な知識を含む。)の理論及び方法						
教育実践に関する科目	教育実習	中5 高3	教育実習事前事後指導(中・高)	1		中免は中学校教育実習必修、高免は中学校教育実習又は高等学校教育実習のいずれか選択必修
	学校体験活動		中学校教育実習		4	
	教職実践演習	2	高等学校教育実習		2	
大学が独自に設定する科目			教育評価論		2	

高等学校及び中学校の免許状を得ようとする者は、本学当該学部卒業に必要な単位を修得した上、更に別表12-2の(1)及び(2)の該当科目を修得しなければならない。

養護教諭1種免許状

免許法施行規則に定める科目区分等			左記に対応する開設授業科目			
科目	各科目に含めることが必要な事項	単位数	授業科目	単位数		備考
				必修	選択	
教育の基礎的理解に関する科目	教育の理念並びに教育に関する歴史及び思想	8	教育原論	2		
	教職の意義及び教員の役割・職務内容(チーム学校運営への対応を含む。)		教育思想論		2	
			教職論 I	2		
	教育に関する社会的、制度的又は経営的事項(学校と地域との連携及び学校安全への対応を含む。)		教職論 II		2	
			教育行政学 I	2		
	幼児、児童及び生徒の心身の発達及び学習の過程		教育行政学 II		2	
			特別の支援を必要とする幼児、児童及び生徒に対する理解	教育心理学	2	
教育課程の意義及び編成の方法(カリキュラム・マネジメントを含む。)	特別支援教育	2				
道徳、総合的な学習の時間等の内容及び生徒指導、教育相談等に関する科目	道徳、総合的な学習の時間及び特別活動に関する科目	教育課程論	2			
		道徳教育の理論と実践	2			
	教育の方法及び技術(情報機器及び教材の活用を含む。)	特別活動及び総合的な学習の時間の指導法	2			
		教育方法論	2			
		生徒指導の理論及び方法	2			
教育相談(カウンセリングに関する基礎的な知識を含む。)	教育相談	2				
教育実践に関する科目	養護実習	5	教育実習事前事後指導(養護教諭)	1		
	学校体験活動		養護教育実習	4		
	教職実践演習	2	教職実践演習(養護教諭)	2		

養護教諭の免許状を得ようとする者は、本学当該学部卒業に必要な単位を修得した上、更に別表12-2の(1)及び(2)の該当科目を修得しなければならない。

栄養教諭1種免許状

免許法施行規則に定める科目区分等			左記に対応する開設授業科目			
科目	各科目に含めることが必要な事項	単位数	授業科目	単位数		備考
				必修	選択	
教育の基礎的理解に関する科目	教育の理念並びに教育に関する歴史及び思想	8	教育原論	2		
	教職の意義及び教員の役割・職務内容(チーム学校運営への対応を含む。)		教育思想論		2	
			教職論 I	2		
	教育に関する社会的、制度的又は経営的事項(学校と地域との連携及び学校安全への対応を含む。)		教職論 II		2	
			教育行政学 I	2		
	幼児、児童及び生徒の心身の発達及び学習の過程		教育行政学 II		2	
			特別の支援を必要とする幼児、児童及び生徒に対する理解	教育心理学	2	
教育課程の意義及び編成の方法(カリキュラム・マネジメントを含む。)	特別支援教育	2				
道徳、総合的な学習の時間等の内容及び生徒指導、教育相談等に関する科目	道徳、総合的な学習の時間及び特別活動に関する科目	教育課程論	2			
		道徳教育の理論と実践	2			
	教育の方法及び技術(情報機器及び教材の活用を含む。)	特別活動及び総合的な学習の時間の指導法	2			
		教育方法論	2			
		生徒指導の理論及び方法	2			
教育相談(カウンセリングに関する基礎的な知識を含む。)	教育相談	2				
教育実践に関する科目	栄養教育実習	2	教育実習事前事後指導(栄養教諭)	1		
	学校体験活動		栄養教諭教育実習	1		
	教職実践演習	2	教職実践演習(栄養教諭)	2		

栄養教諭の免許状を得ようとする者は、本学当該学部卒業に必要な単位を修得した上、更に別表12-2の(1)及び(2)の該当科目を修得しなければならない。

(2) 教科及び教科の指導法に関する科目、特別支援教育に関する科目、養護に関する科目、栄養に係る教育に関する科目

学科	免許教科	免許法施行規則に定める科目区分		左記に対応する開設授業科目						
		科目区分	各科目に含めることが必要な事項	授業科目	単位数		備考			
					必修	選択				
文 学 部 宗 教	宗	教 科 に 関 す る	宗教学	仏教	学入	門	I	2		
				宗	学入	門	II	2		
				宗	学入	門	I	2		
				宗	学入	門	II	2		
				宗	と民俗	文化	I		2	
				宗	と民俗	文化	II		2	
				宗	と民俗	文化	I		2	
				宗	と民俗	文化	II		2	
				宗	と民俗	文化	I		2	
				宗	と民俗	文化	II		2	
文 学 部 宗 教	宗	専 門 的	宗教史	仏教	の	歴史	I	2		
				宗	の	歴史	II	2		
				宗	の	歴史	I	2		
				宗	の	歴史	II	2		
				宗	の	歴史	I	2		
				宗	の	歴史	II	2		
				宗	の	歴史	I	2		
				宗	の	歴史	II	2		
				宗	の	歴史	I	2		
				宗	の	歴史	II	2		
文 学 部 宗 教	宗	事 項	「教理学、哲学」	禅学	学入	門	I	2		
				宗	学入	門	II	2		
				宗	教	理学	I	2		
				宗	教	理学	II	2		
				宗	語	講	I		2	
				宗	語	講	II		2	
				宗	化	特	I		2	
				宗	化	特	II		2	
				宗	の	思	I		2	
				宗	の	思	II		2	
文 学 部 宗 教	宗	各教科の指導法(情報通信技術の活用を含む。)	宗教科	教科	教	育	I	2		中・高必修
				宗教科	教	育	II	2		中・高必修
				宗教科	教	育	III	2		中のみ必修
				宗教科	教	育	IV	2		中のみ必修



学	科	民	専	門	的	事	項	「哲学、倫理学、宗教学、心理学」	宗 教 学 I 2	宗 教 学 II 2	宗 教 学 I 2	宗 教 学 II 2	宗 教 学 I 2	宗 教 学 II 2	宗 教 学 I 2	宗 教 学 II 2	宗 教 学 I 2	宗 教 学 II 2	「宗教学Ⅰ・Ⅱ」と「哲学Ⅰ・Ⅱ」選択必修				
								「社会学、経済学(国際経済を含む。)」	社 会 学 I 2	社 会 学 II 2	社 会 学 I 2	社 会 学 II 2	社 会 学 I 2	社 会 学 II 2	社 会 学 I 2	社 会 学 II 2	社 会 学 I 2	社 会 学 II 2					
								「法律学(国際法を含む。)、政治学(国際政治を含む。)」	法 政 学 I 2	法 政 学 II 2	法 政 学 I 2	法 政 学 II 2	法 政 学 I 2	法 政 学 II 2	法 政 学 I 2	法 政 学 II 2	法 政 学 I 2	法 政 学 II 2					
								各教科の指導法(情報通信技術の活用を含む。)	公 民 科 教 育 法 I 2	公 民 科 教 育 法 II 2	公 民 科 教 育 法 I 2	公 民 科 教 育 法 II 2	公 民 科 教 育 法 I 2	公 民 科 教 育 法 II 2	公 民 科 教 育 法 I 2	公 民 科 教 育 法 II 2	公 民 科 教 育 法 I 2	公 民 科 教 育 法 II 2					
文	部	英	語	英	米	文	化	学	科	専	門	的	事	項	英語学	英 語 学 概 論 a 2	英 語 学 概 論 b 2	日 英 語 比 較 a 2	日 英 語 比 較 b 2	英 語 の 歴 史 a 2	英 語 の 歴 史 b 2		
															英語文学	ア メ リ カ 文 学 研 究 a 2	ア メ リ カ 文 学 研 究 b 2	イ ギ リ ス 文 学 研 究 a 2	イ ギ リ ス 文 学 研 究 b 2	ア メ リ カ 文 化 特 講 II a 2	ア メ リ カ 文 化 特 講 II b 2	イ ギ リ ス 文 化 特 講 II a 2	イ ギ リ ス 文 化 特 講 II b 2
															英語コミュニケーション	Or al C o m m u n i c a t i o n I a 1	Or al C o m m u n i c a t i o n I b 1	Or al C o m m u n i c a t i o n II a 1	Or al C o m m u n i c a t i o n II b 1	L i s t e n i n g I a 1	L i s t e n i n g I b 1	W r i t i n g I a 1	W r i t i n g I b 1
															異文化理解	C u l t u r e t h r o u g h E n g l i s h I a 2	C u l t u r e t h r o u g h E n g l i s h I b 2	比 較 文 化 論 2	ア メ リ カ 文 化 特 講 I a 2	ア メ リ カ 文 化 特 講 I b 2	イ ギ リ ス 文 化 特 講 I a 2	イ ギ リ ス 文 化 特 講 I b 2	
学	科	民	専	門	的	事	項	各教科の指導法(情報通信技術の活用を含む。)	英 語 科 教 育 法 I 2	英 語 科 教 育 法 II 2	英 語 科 教 育 法 III 2	英 語 科 教 育 法 IV 2	中・高必修	中・高必修	中のみ必修	中のみ必修							







経	営	公	民	学	科	各教科の指導法(情報通信技術の活用を含む。)	商業科	教育法	I	2		
						II	2					
						III	2					
						IV	2					
教	「法律学(国際法を含む。)、政治学(国際政治を含む。)」	民法	社会学	I	2							
II		2										
III		2										
に	「社会学、経済学(国際経済を含む。)」	会社	社会学	I	2							
関		II	2									
す		III	2									
る		IV	2									
専		融	2									
門		金	2									
的		口	2									
事		環	2									
項		経	2									
コ		イ	2									
各教科の指導法(情報通信技術の活用を含む。)	公民科	教育法	I	2								
II	2											
III	2											
IV	2											
教	「法律学(国際法を含む。)、政治学(国際政治を含む。)」	国際	社会学	A	2							
II		2										
III		2										
に	「社会学、経済学(国際経済を含む。)」	政治	社会学	B	2							
関		II	2									
す		III	2									
る		IV	2									
専		マ	2									
門		マ	2									
的		ミ	2									
事		ミ	2									
項		ミ	2									
コ		ミ	2									
各教科の指導法(情報通信技術の活用を含む。)	公民科	教育法	I	2								
II	2											
III	2											
IV	2											













部	保健	教科に關する専門的事項	生理学・栄養学 ※中学校	生 理 学 運 動 生 理 学 臨 床 栄 養 学 健 康 ス ポ ツ 栄 養 学 食 物 化 学 ( 食 品 学 を 含 む ) 栄 養 生 化 学	2 2 2 2	2 2 2 2				
			「生理学、栄養学、微生物学、解剖学」※高等学校	微 生 物 ・ 免 疫 学 解 剖 学	2 2		高等学校 免許のみ			
			衛生学・公衆衛生学	衛 生 学 ・ 公 衆 衛 生 学 予 防 医 学 環 境 健 康 医 学 健 康 統 計 学	2 2 2 2	2 2				
			学校保健(小児保健、精神保健、学校安全及び救急処置を含む。)	学 校 保 健 ( 学 校 安 全 等 を 含 む ) 小 児 科 学 精 神 医 学 ・ 精 神 保 健 学 ス ト レ ス 科 学 喫 煙 と 健 康 救 急 ・ 応 急 処 置 学 校 保 健 演 習 小 児 保 健 学 健 康 脳 科 学 へ 入 門 メ ン タ ル 学	2 2 2 2 2 2 2 2 2 2	2 2 2 2 2 2 2 2				
			各教科の指導法(情報通信技術の活用を含む。)	保 健 科 教 育 法 I 保 健 科 教 育 法 II 保 健 科 教 育 法 III 保 健 科 教 育 法 IV	2 2 2 2	2 2 2 2	中・高必修 中・高必修 中のみ必修 中のみ必修			
			科	養護に關する教科論	養護に關する科目	衛生学・公衆衛生学(予防医学を含む。)	衛 生 学 ・ 公 衆 衛 生 学 予 防 医 学 環 境 健 康 医 学 健 康 統 計 学	2 2 2 2	2 2 2 2	
						学校保健	学 校 保 健 ( 学 校 安 全 等 を 含 む ) 小 学 校 保 健 演 習 小 児 保 健 学	2 2 2	2 2 2	
						養護概説	養 護 概 説 I 養 護 概 説 II	2 2		
						健康相談活動の理論・健康相談活動の方法	健 康 相 談 ( カ ウ ン セ リ ン グ ) 健 康 情 報 と 医 学	2 2		
						栄養学(食品学を含む。)	臨 床 栄 養 学 ス ポ ツ 栄 養 学 食 物 化 学 ( 食 品 学 を 含 む ) 栄 養 生 化 学	2 2 2 2	2 2 2 2	
解剖学・生理学	解 剖 生 理 学 運 動 生 理 学	2 2				2 2				
「微生物学、免疫学、薬理概論」	微 生 物 学 ・ 免 疫 学 薬 理 概 論	2 2								
精神保健	精 神 医 学 ・ 精 神 保 健 学 臨 床 神 經 学 ス ト レ ス 科 学 へ 入 門 健 康 心 理 学 へ 入 門 メ ン タ ル 科 学 へ 入 門	2 2 2 2 2 2				2 2 2 2 2 2				
看護学(臨床実習及び救急処置を含む。)	看 護 演 習 看 護 実 習 学 校 看 護 救 急 ・ 応 急 処 置	2 2 4 2				2 2 2 2				
健康科学部 健康栄養学	栄養に係る教育に關する科目	栄養教諭の役割及び職務内容に關する事項								
		幼児、児童及び生徒の栄養に係る課題に關する事項 食生活に關する歴史的及び文化的事項	学 校 栄 養 教 育 法	2						
		食に關する指導の方法に關する事項 幼児、児童及び生徒の栄養に係る課題に關する事項	食 理 育 論 指 導 方 法	2						



別表 13-1

## (1) 図書館司書に関する科目

群	授業科目	単位数		備考
		必修	選択	
甲群	生涯学習概論	2		
	図書館概論	2		
	図書館制度・経営論	2		
	図書館情報技術論	2		
	図書館サービス概論	2		
	情報サービス論	2		
	児童サービス論	2		
	情報サービス演習	2		
	図書館情報資源概論	2		
	情報資源組織論	2		
	情報資源組織演習	2		
乙群	図書館基礎特論		1	2科目以上選択必修
	図書館サービス特論		1	
	図書館情報資源特論		1	
	図書・図書館史		1	
	図書館施設論		1	

別表 13-1

## (2) 司書教諭に関する科目

科目	授業科目	単位数		備考
		必修	選択	
司書教諭科目	学校経営と学校図書館	2		
	学校図書館メディアの構成	2		
	学習指導と学校図書館	2		
	読書と豊かな人間性	2		
	情報メディアの活用	2		

別 表 14-1

(1)博物館学芸員に関する科目

授 業 科 目	単 位 数		備 考
	必 修	選 択	
生涯学習概論	2		
博物館概論	2		
博物館経営論	2		
博物館資料論	2		
博物館資料保存論	2		
博物館展示論	2		
博物館情報・メディア論	2		
博物館教育論	2		
博物館実習(学内)	2		
博物館実習(館務)	1		

別表 14-2

## (1) 社会教育主事に関する科目 (文学部全学科)

科 目 (法令上の科目)	単位	相当科目 (大学における開講科目)	単 位 数		備 考
			必修	選択	
生涯学習概論	4	生涯学習社会論	2		
		生涯学習概論	2		
生涯学習支援論	4	生涯学習支援論Ⅰ	2		
		生涯学習支援論Ⅱ	2		
社会教育経営論	4	社会教育経営論Ⅰ	2		
		社会教育経営論Ⅱ	2		
社会教育特講	8	機会均等論		2	8単位以上修得
		格差社会論		2	
		男女共生社会論		2	
		情報社会論		2	
		多文化共生社会論		2	
		コミュニティ論		2	
		図書館概論		2	
		博物館概論		2	
特別支援教育		2			
社会教育実習	1	社会教育実習Ⅰ	1		
社会教育演習、社会教育実習、社会教育 課題研究のうち一以上の科目	3	社会教育演習	2		
		社会教育実習Ⅱ	1		

## (2) 社会教育主事に関する科目 (総合政策学科)

科 目 (法令上の科目)	単位	相当科目 (大学における開講科目)	単 位 数		備 考
			必修	選択	
生涯学習概論	4	生涯学習社会論	2		
		生涯学習概論	2		
生涯学習支援論	4	生涯学習支援論Ⅰ	2		
		生涯学習支援論Ⅱ	2		
社会教育経営論	4	社会教育経営論Ⅰ	2		
		社会教育経営論Ⅱ	2		
社会教育特講	8	機会均等論		2	8単位以上修得
		格差社会論		2	
		男女共生社会論		2	
		情報社会論		2	
		多文化共生社会論		2	
		コミュニティ論		2	
		図書館概論		2	
		博物館概論		2	
特別支援教育		2			
社会教育実習	1	社会教育実習Ⅰ	1		
社会教育演習、社会教育実習、社会教育 課題研究のうち一以上の科目	3	社会教育演習	2		
		社会教育実習Ⅱ	1		

## (3) 社会教育主事に関する科目 (健康科学科)

科 目 (法令上の科目)	単位	相当科目 (大学における開講科目)	単 位 数		備 考
			必修	選択	
生 涯 学 習 概 論	4	生涯学習社会論	2		
		生涯学習概論	2		
生 涯 学 習 支 援 論	4	生涯学習支援論Ⅰ	2		
		生涯学習支援論Ⅱ	2		
社 会 教 育 経 営 論	4	社会教育経営論Ⅰ	2		
		社会教育経営論Ⅱ	2		
社 会 教 育 特 講	8	長 寿 科 学		2	8単位以上修得
		社会福祉・教育(社会 保障制度、リハビリテー ション概論及び関係法規 を 含 む )		2	
		レクリエーション ス ポ ー ツ 論		2	
		ス ポ ー ツ 文 化 論		2	
		環 境 健 康 医 学		2	
		社 会 心 理 学		2	
		ス ポ ー ツ 社 会 学		2	
		ス ポ ー ツ 情 報 論		2	
		図 書 館 概 論		2	
		博 物 館 概 論		2	
特 別 支 援 教 育		2			
社 会 教 育 実 習	1	社会教育実習Ⅰ	1		
社会教育演習、社会教育実習、社会教育 課題研究のうち一以上の科目	3	社会教育演習	2		
		社会教育実習Ⅱ	1		

別表 14-3

(1) 日本語教育専攻相当資格に関する科目(文学部日本文化学科)

区分	授 業 科 目 名	必修 単位	選択 単位	備 考	
社 会	日 本 語 国 際 交 流 論	2		6単位以上 修得すること	
	社 会 学 I		2		
	社 会 学 II		2		
	ア ジ ア の 文 化 と 社 会 I		2		
	ア ジ ア の 文 化 と 社 会 II		2		
	ヨ ー ロ ッ パ の 文 化 と 社 会 I		2		
	ヨ ー ロ ッ パ の 文 化 と 社 会 II		2		
	英 語 圏 の 文 化 と 社 会 I		2		
	英 語 圏 の 文 化 と 社 会 II		2		
	ド イ ツ 文 化 事 情		2		
	中 国 文 化 事 情		2		
	フ ラ ン ス 文 化 事 情		2		
文 学	韓 国 文 化 事 情		2		
	日 本 の 古 典 文 学 I		2		
	日 本 の 古 典 文 学 II		2		
	日 本 の 近 代 文 学 I		2		
	日 本 の 近 代 文 学 II		2		
	日 本 の 思 想 I		2		
	日 本 の 思 想 II		2		
	仏 教 と 文 化 I		2		
	仏 教 と 文 化 II		2		
	美 術 の 歴 史 I		2		
	美 術 の 歴 史 II		2		
	化	現 代 社 会 学 I			2
現 代 社 会 学 II			2		
文 化 人 類 学 I			2		
文 化 人 類 学 II			2		
日 本 民 俗 学 I			2		
日 本 民 俗 学 II			2		
日 本 文 化 史 I			2		
日 本 文 化 史 II			2		
禪 と 日 本 文 化 I			2		
禪 と 日 本 文 化 II			2		
地 域		書 道 文 化 1 I			1
		書 道 文 化 1 II			1
	書 道 文 化 2 I		1		
	書 道 文 化 2 II		1		
	書 道 文 化 3 I		1		
	書 道 文 化 3 II		1		
	書 道 文 化 4 I		1		
	書 道 文 化 4 II		1		
	書 道 文 化 5 I		1		
	書 道 文 化 5 II		1		
	世 界 の な か の 日 本 文 化 I		2		
	世 界 の な か の 日 本 文 化 II		2		
ア ジ ア の な か の 日 本 文 化 I		2			
ア ジ ア の な か の 日 本 文 化 II		2			

言 語 と 社 会	日本の文化と社会 I	2		4単位以上 修得すること
	ドイツ語 III (読解)		1	
	ドイツ語 IV (読解)		1	
	ドイツ語 III (表現)		1	
	ドイツ語 IV (表現)		1	
	ドイツ語 III (総合)		1	
	ドイツ語 IV (総合)		1	
	ドイツ語会話 I		1	
	ドイツ語会話 II		1	
	中国語 III (読解)		1	
	中国語 IV (読解)		1	
	中国語 III (表現)		1	
	中国語 IV (表現)		1	
	中国語 III (総合)		1	
	中国語 IV (総合)		1	
	中国語会話 I		1	
	中国語会話 II		1	
	フランス語 III (読解)		1	
	フランス語 IV (読解)		1	
	フランス語 III (表現)		1	
フランス語 IV (表現)		1		
フランス語 III (総合)		1		
フランス語 IV (総合)		1		
フランス語会話 I		1		
フランス語会話 II		1		
韓国語 III (読解)		1		
韓国語 IV (読解)		1		
韓国語 III (表現)		1		
韓国語 IV (表現)		1		
韓国語 III (総合)		1		
韓国語 IV (総合)		1		
韓国語会話 I		1		
韓国語会話 II		1		
言語と文化 I		2		
言語と文化 II		2		
心理と	心理学 I		2	4単位以上 修得すること
	心理学 II		2	
	日本の文化と社会 II	2		
言 語 と 教 育	日本語教育学入門 I	2		17単位以上 修得すること
	日本語教育学入門 II	2		
	日本語教育文法 I	2		
	日本語教育文法 II	2		
	日本語教育方法論 I	2		
	日本語教育方法論 II	2		
	日本語教育学演習	2		
	日本語教育実習	1		
	日本語の教育 I		2	
日本語の教育 II		2		

言 語	文 学 II	2		14単位以上 修得すること
	言 語 学 I	2		
	言 語 学 II		2	
	日 本 語 学 I	2		
	日 本 語 学 II		2	
	日 本 語 の 文 法 I	2		
	日 本 語 の 文 法 II		2	
	日 本 語 の 音 声 I	2		
	日 本 語 の 音 声 II		2	
	日 本 語 の 表 現 I		2	
	日 本 語 の 表 現 II		2	

別表15-1

(単位:円)

## 入学検定料

試験種別	金額	備考
※前期試験A・B・M	35,000	2回目以降20,000円
※センタープラス試験	10,000	
※「センター試験」利用試験	20,000	2学科目以降10,000円
※中期試験	35,000	
※後期試験		
推薦入学試験 第3学年編入学試験 第2学年編入学試験 薬学部・歯学部第2学年編入学試験 学士入学試験 帰国生徒入学試験	35,000	
アドミッション・オフィス入試	1次選考	15,000
	2次選考	20,000
社会人入学試験	25,000	
外国人留学生入学試験	17,000	
留学生別科入学試験	10,000	

※Net出願の場合、5,000円減額

## 学納金

学部学科	学費	学 年					
		1年	2年	3年	4年	5年	6年
文学部 宗教文化学科 歴史学科 英語英米文化学科 日本文化学科 グローバル英語学科	入学金	240,000	—	—	—	—	—
	教育充実費	350,000	360,000	370,000	380,000	—	—
	授業料	640,000	650,000	660,000	670,000	—	—
	計	1,230,000	1,010,000	1,030,000	1,050,000	—	—
商学部 商学科	入学金	240,000	—	—	—	—	—
	教育充実費	350,000	360,000	370,000	380,000	—	—
	授業料	610,000	620,000	630,000	640,000	—	—
	計	1,200,000	980,000	1,000,000	1,020,000	—	—
経営学部 経営学科	入学金	240,000	—	—	—	—	—
	教育充実費	350,000	360,000	370,000	380,000	—	—
	授業料	610,000	620,000	630,000	640,000	—	—
	計	1,200,000	980,000	1,000,000	1,020,000	—	—
経済学部 経済学科	入学金	240,000	—	—	—	—	—
	教育充実費	350,000	360,000	370,000	380,000	—	—
	授業料	610,000	620,000	630,000	640,000	—	—
	計	1,200,000	980,000	1,000,000	1,020,000	—	—
法学部 法律学科 現代社会法学科	入学金	240,000	—	—	—	—	—
	教育充実費	350,000	360,000	370,000	380,000	—	—
	授業料	610,000	620,000	630,000	640,000	—	—
	計	1,200,000	980,000	1,000,000	1,020,000	—	—
総合政策学部 総合政策学科	入学金	240,000	—	—	—	—	—
	教育充実費	350,000	360,000	370,000	380,000	—	—
	授業料	660,000	670,000	680,000	690,000	—	—
	計	1,250,000	1,030,000	1,050,000	1,070,000	—	—
心身科学部 心理学科	入学金	240,000	—	—	—	—	—
	施設設備資金	50,000	—	—	—	—	—
	教育充実費	350,000	360,000	370,000	380,000	—	—
	授業料	660,000	670,000	680,000	690,000	—	—
	実験実習料	別表15-3による				—	—
	計	1,300,000	1,030,000	1,050,000	1,070,000	—	—
心身科学部 健康科学科	入学金	240,000	—	—	—	—	—
	施設設備資金	50,000	—	—	—	—	—
	教育充実費	370,000	380,000	390,000	400,000	—	—
	授業料	660,000	670,000	680,000	690,000	—	—
	実験実習料	別表15-3による				—	—
	計	1,320,000	1,050,000	1,070,000	1,090,000	—	—
心身科学部 健康栄養学科	入学金	240,000	—	—	—	—	—
	施設設備資金	50,000	—	—	—	—	—
	教育充実費	430,000	440,000	450,000	460,000	—	—
	授業料	680,000	690,000	700,000	710,000	—	—
	実験実習料	別表15-3による				—	—
	計	1,400,000	1,130,000	1,150,000	1,170,000	—	—
薬学部 医療薬学科	入学金	200,000	—	—	—	—	—
	施設設備資金	500,000	500,000	500,000	500,000	500,000	500,000
	教育充実費	200,000	200,000	200,000	200,000	200,000	200,000
	授業料	1,400,000	1,500,000	1,500,000	1,500,000	1,600,000	1,600,000
	計	2,300,000	2,200,000	2,200,000	2,200,000	2,300,000	2,300,000
歯学部 歯学科	入学金	600,000	—	—	—	—	—
	歯学教育充実費	1,100,000	500,000	500,000	500,000	—	—
	授業料	3,500,000	4,200,000	4,200,000	4,200,000	4,200,000	4,300,000
	計	5,200,000	4,700,000	4,700,000	4,700,000	4,200,000	4,300,000
留学生別科	入学金	100,000	—	—	—	—	—
	教育充実費	150,000	—	—	—	—	—
	授業料	450,000	—	—	—	—	—
	計	700,000	—	—	—	—	—

別表15-3

(単位:円)

## 心身科学部実験実習料

学科	コース	金額		
		2年	3年	4年
心理学科	言語聴覚士	90,000	150,000	180,000
健康科学科	健康開発	30,000	30,000	30,000
	スポーツ	30,000	30,000	30,000
	言語聴覚士	50,000	110,000	140,000
健康栄養学科	管理栄養士	—	36,000	12,000
	栄養士	—	12,000	12,000

別 表 16

専攻生・研究生の納付金

	金 額	備 考
専 攻 生	100,000円	年 額
研 究 生	150,000円	年 額

歯学部専攻生について、継続する2年目は、年額50,000円とし、継続する3年目以降は、年額10,000円とする。

別表17

文学部(宗教文化学科・歴史学科・英語英米文化学科・日本文化学科)・商学部・経営学部・経済学部・法学部・心理学部共通

[外国人留学生・帰国学生]

部門	分野	授業科目名	単位数		備考
			必修	選択	
教 養 教 育 科 目	外 国 語 科 目	日本語Ⅰa	1		6単位修得
		日本語Ⅱa	1		
		日本語Ⅰb	1		
		日本語Ⅱb	1		
		日本語Ⅰc	1		
		日本語Ⅱc	1		
		日本語Ⅰd		1	4単位修得 (ただし、英語Ⅰa～Ⅱcのうち4 単位を振り替えることができる。)
		日本語Ⅱd		1	
		日本語Ⅰe		1	
		日本語Ⅱe		1	
外国人留学生・帰国学生については、別表1～5及び8に定める英語Ⅰa～Ⅱcの6単位及びドイツ語Ⅰ～Ⅱ、中国語Ⅰ～Ⅱ、フランス語Ⅰ～Ⅱ、韓国語Ⅰ～Ⅱ、外国語科目の文化事情、のいずれか4単位に代えて、日本語Ⅰa～Ⅱeの10単位を履修することができる。					