



1F平面図 1/100

昭和十一年五月十日校舎新築工事	
1F 倉庫設備5中 平面図	
SCALE	DATE 5.24.11.30
三井建築設計事務所	

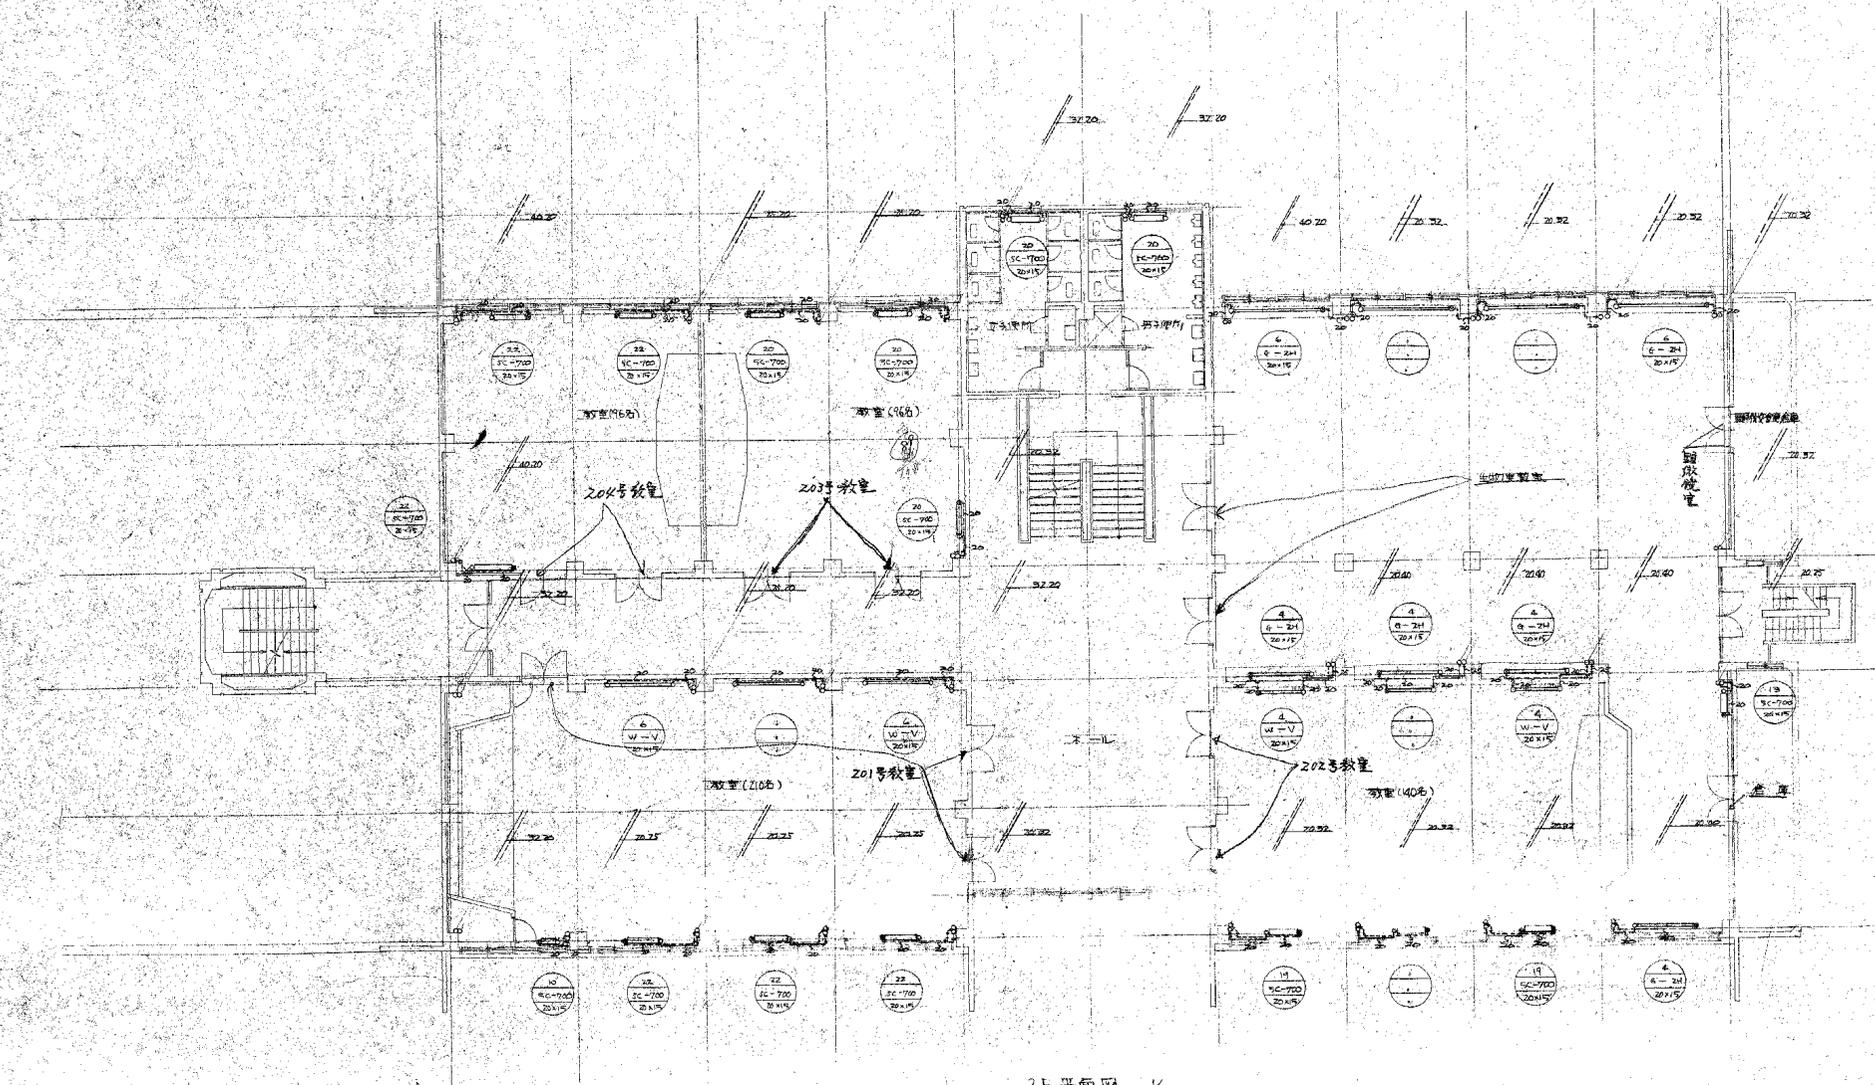

2F 平面図 1/100


昭和大学 理工学部 総合棟 2F 平面図	
2F 五層階 設備工事 平面図	
SCALE 1/100	DATE 2011.4.30
三井建築設計事務所	

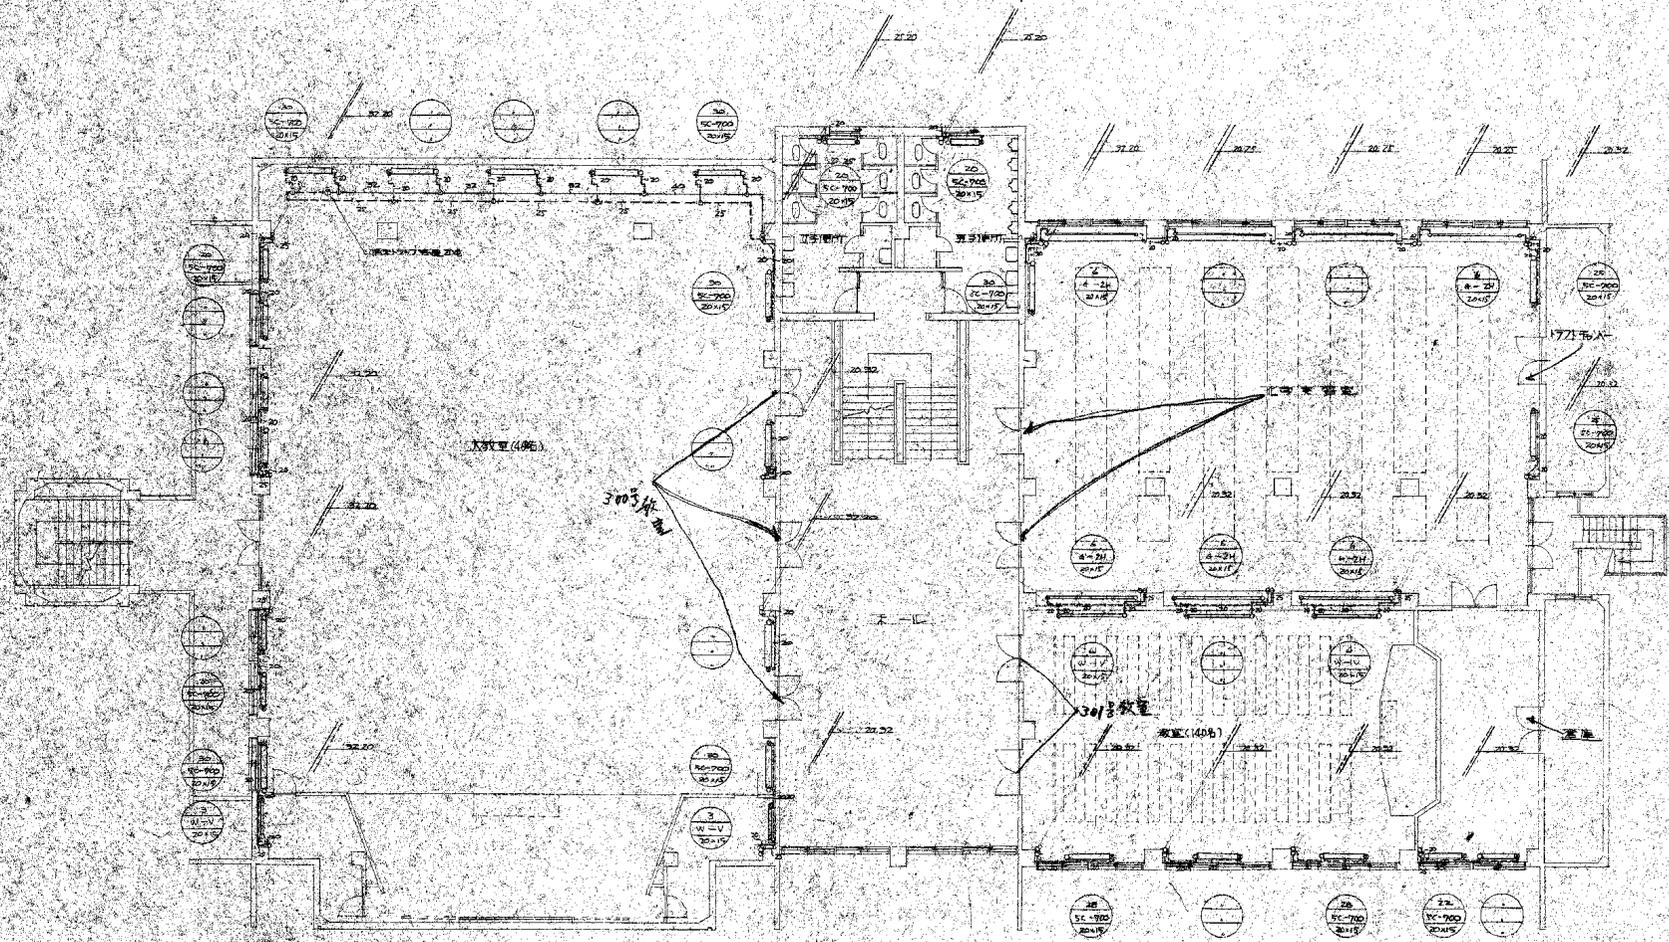

図和大等 富士笹田政信 新栄五甲	
3F 図書室 301号教室 302号教室 303号教室 
SCALE 1/50	DATE 5.44.4.50
JOB A-22	
三井建築設計事務所	


比例尺: 1:400

井架及井筒 (井架高 10.2m, 井筒深 10.2m)

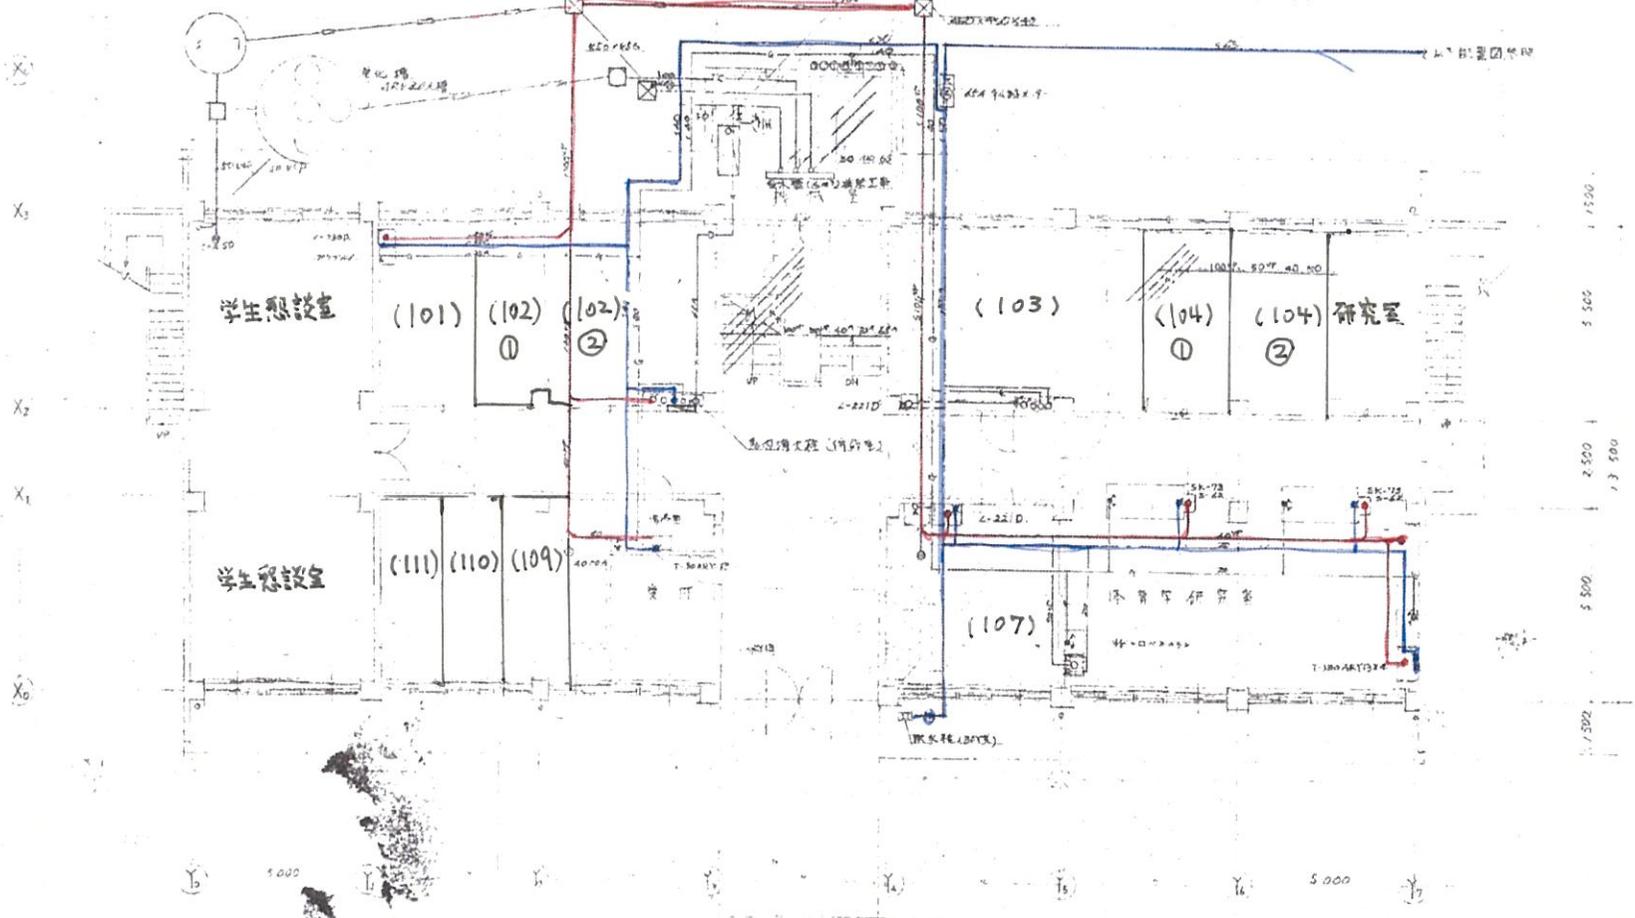

井架及井筒平面图


设计人: 王井架及井筒	日期: 1958.10.10	图号: DR-2
审核人: 王井架及井筒	日期: 1958.10.10	
设计单位: 王井架及井筒	日期: 1958.10.10	

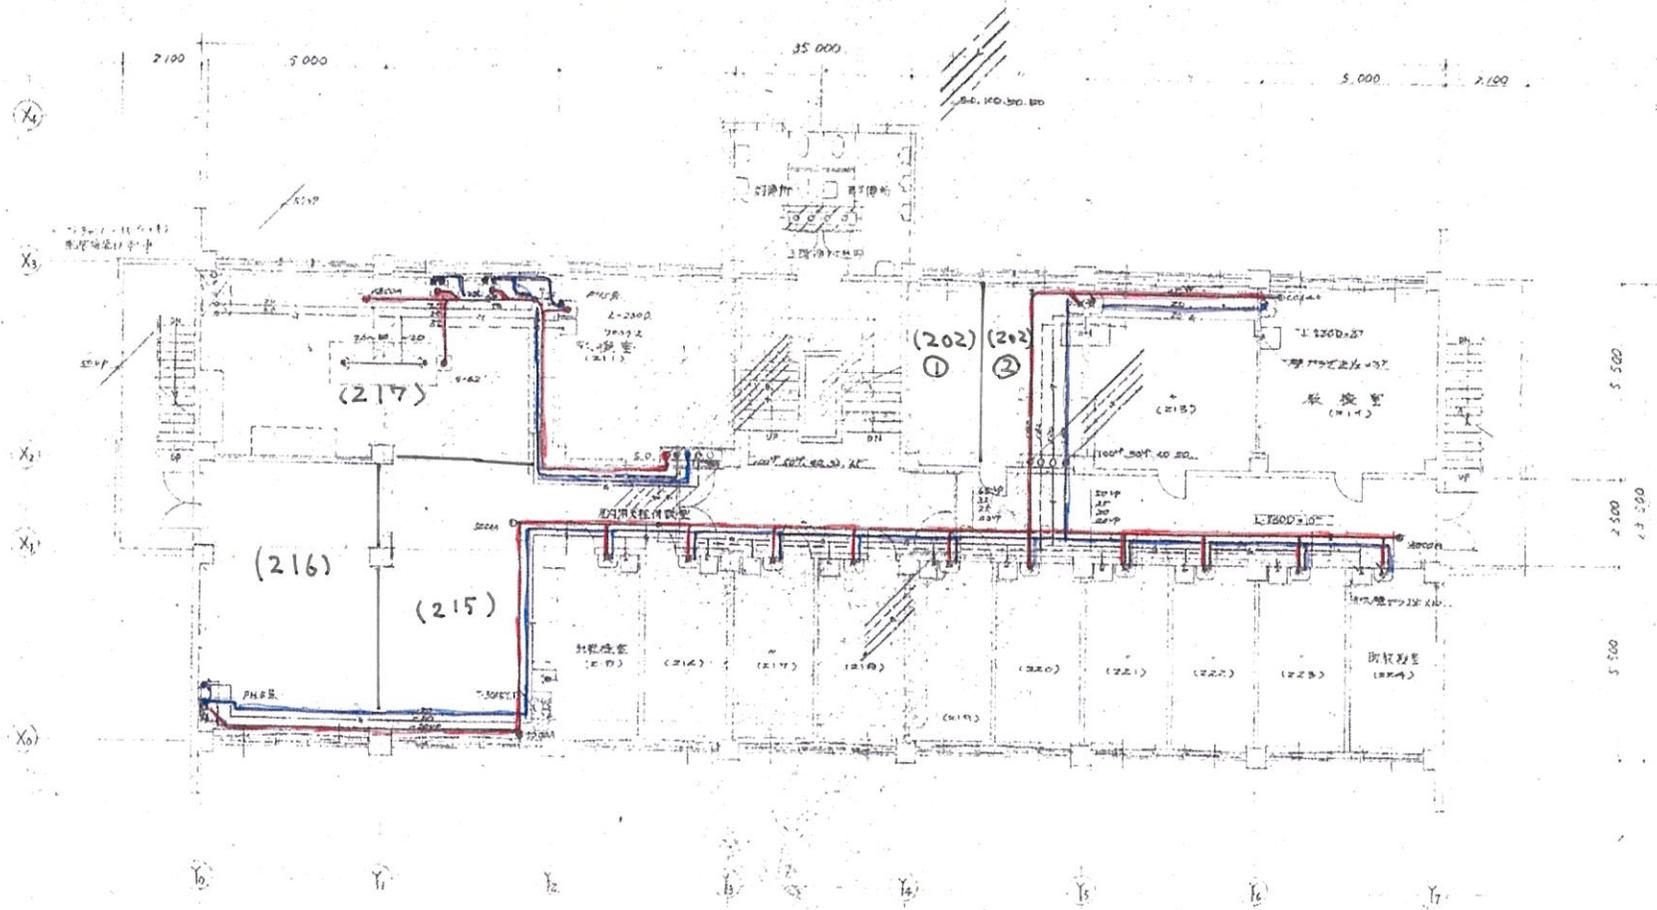

2 階 平面 図

① I 柱と梁のA架線沿いの配管(200φ)の排水
 (40φ)の配管は工事終了。


新加坡建築師公會 新加坡總行 60, RAFFLES PLACE SINGAPORE	DP-3 三井總務設計事務所
---	--------------------------

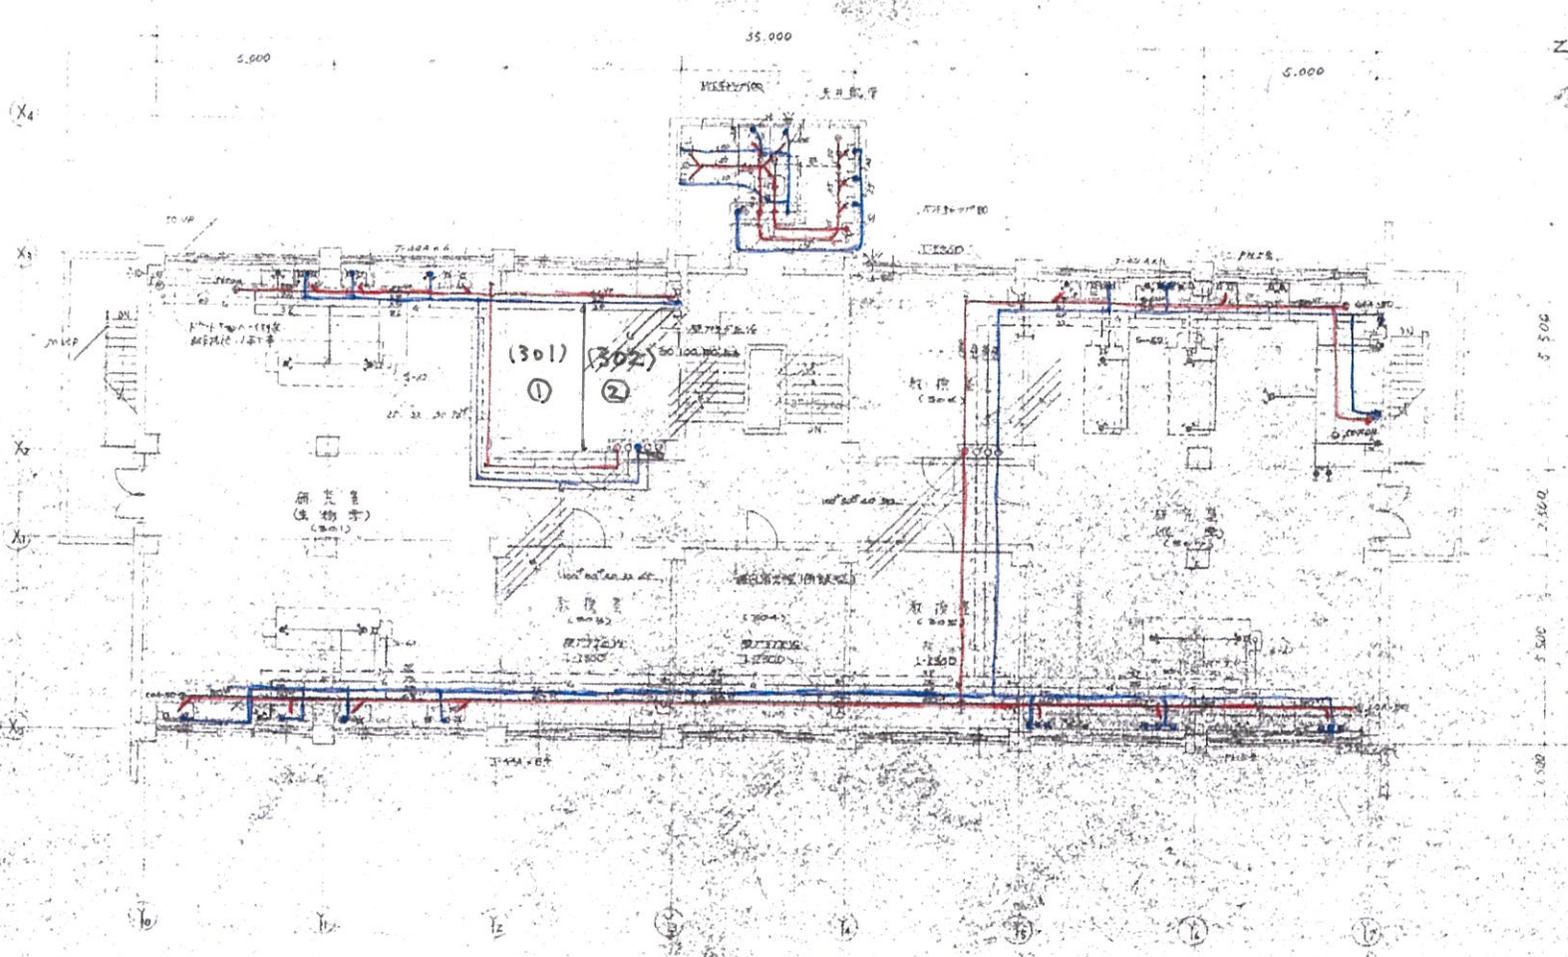

3 階 平面図

図 1. 地上配線の配線図 (1/4) 配線 (200V) 配線 (400V) の接続工事等。


昭和十三年十月二十日
 建設省 建築研究所
 建築研究所 3 階 平面図
 SCAL 1/100 10/10/10
 DP-4


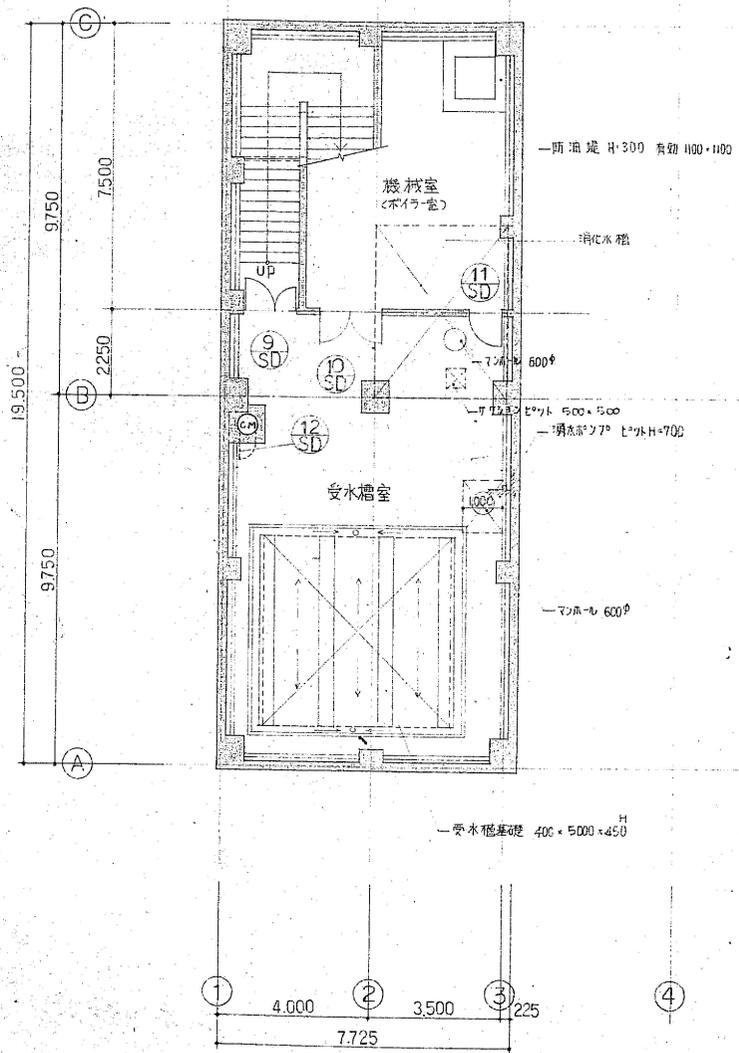


- 凡例
- : コンクリート壁
 - : コンクリートブロック壁
 - : 軽量鉄骨壁




	部長 次長 課長 主任 担当 副担	工事名 昭和大学富士吉田校舎4号館新築工事	22計 No. 15-590496	図面 No.
	戸田建設株式会社 一級建築士事務所	図名 B1階平面図	58年3月15日	66尺 1/100

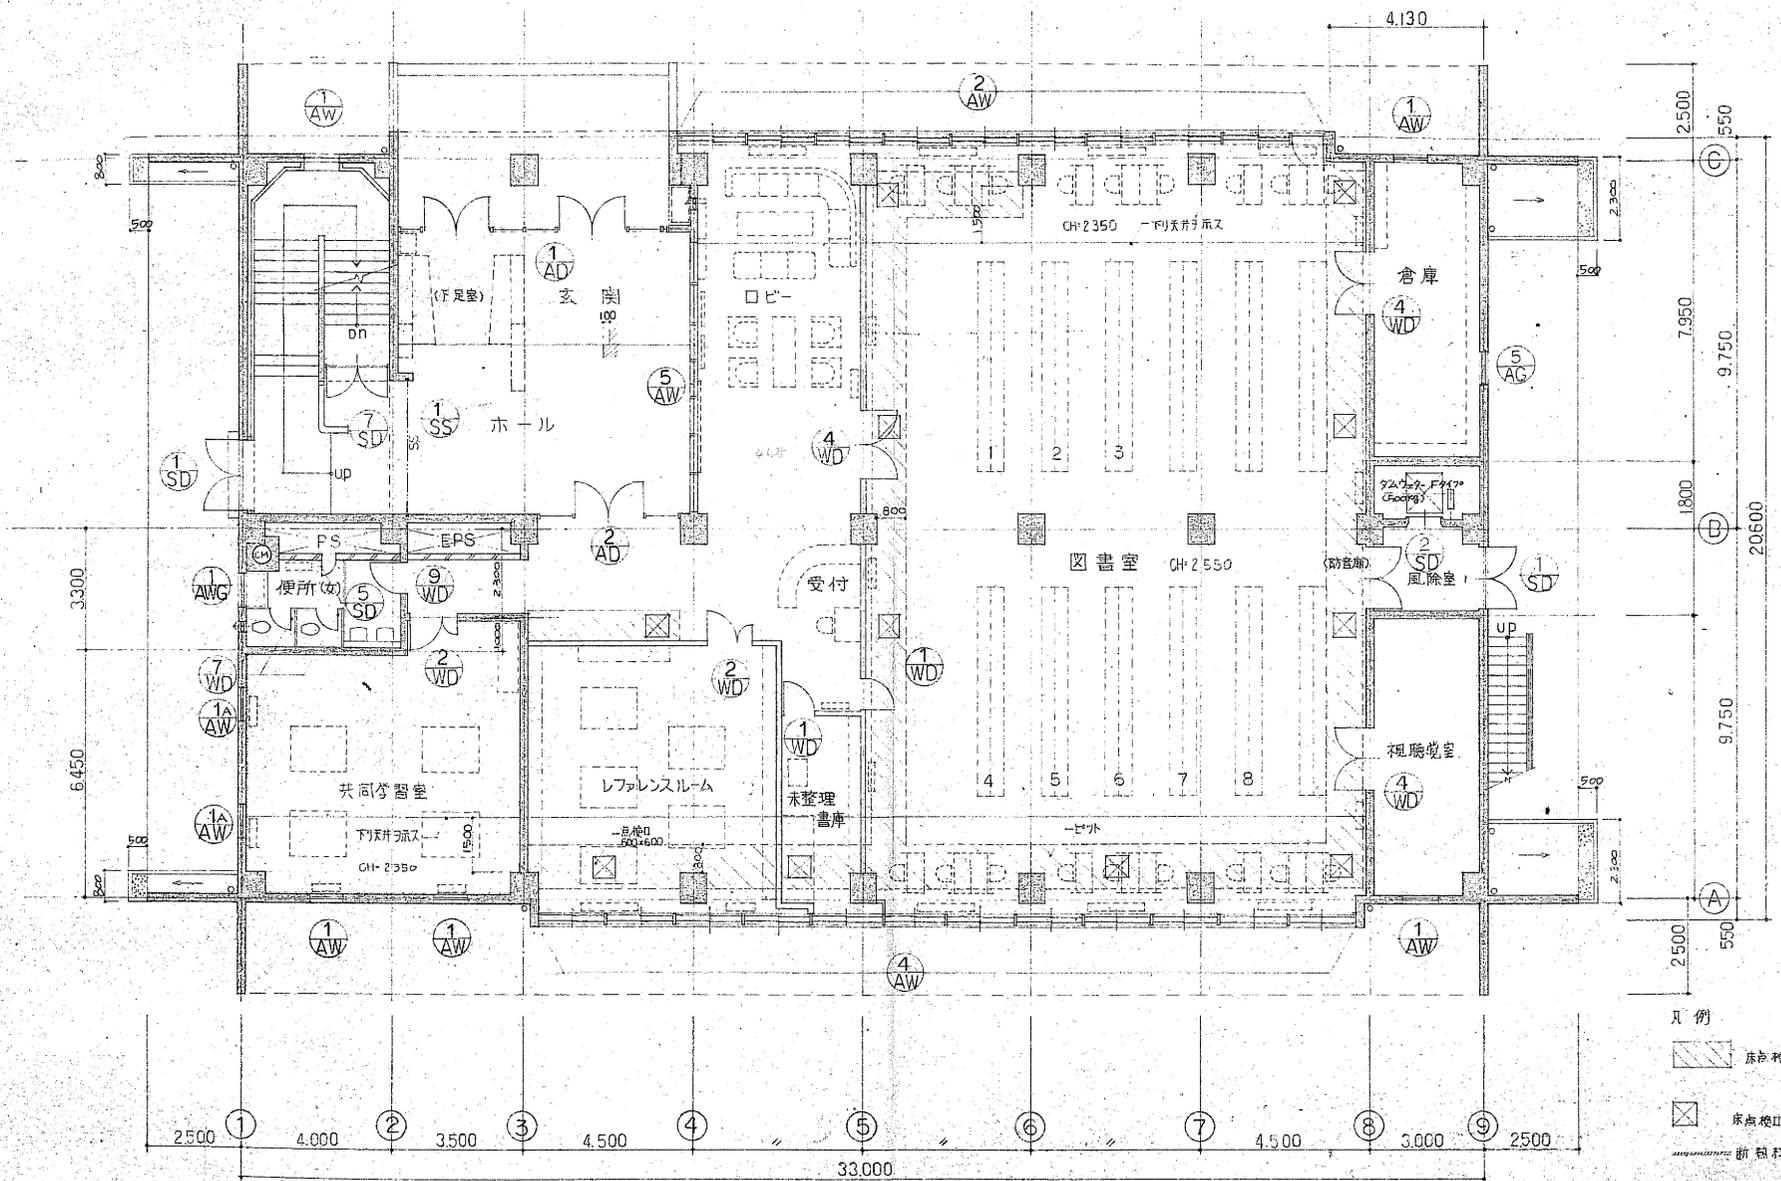


 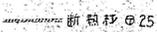凡例
 床敷地マット
 床敷地マット 600×600
 新巻杉 25


	 部長  次長  課長  主任  担当  監理	工務名 昭和大学富士吉田校舎4号館新築工事 図名 1階平面図 (図書)	設計No. 15-590496 設計 58年3月15日 縮尺 1/100	図面No. 7
	戸田建設株式会社一級建築士事務所			

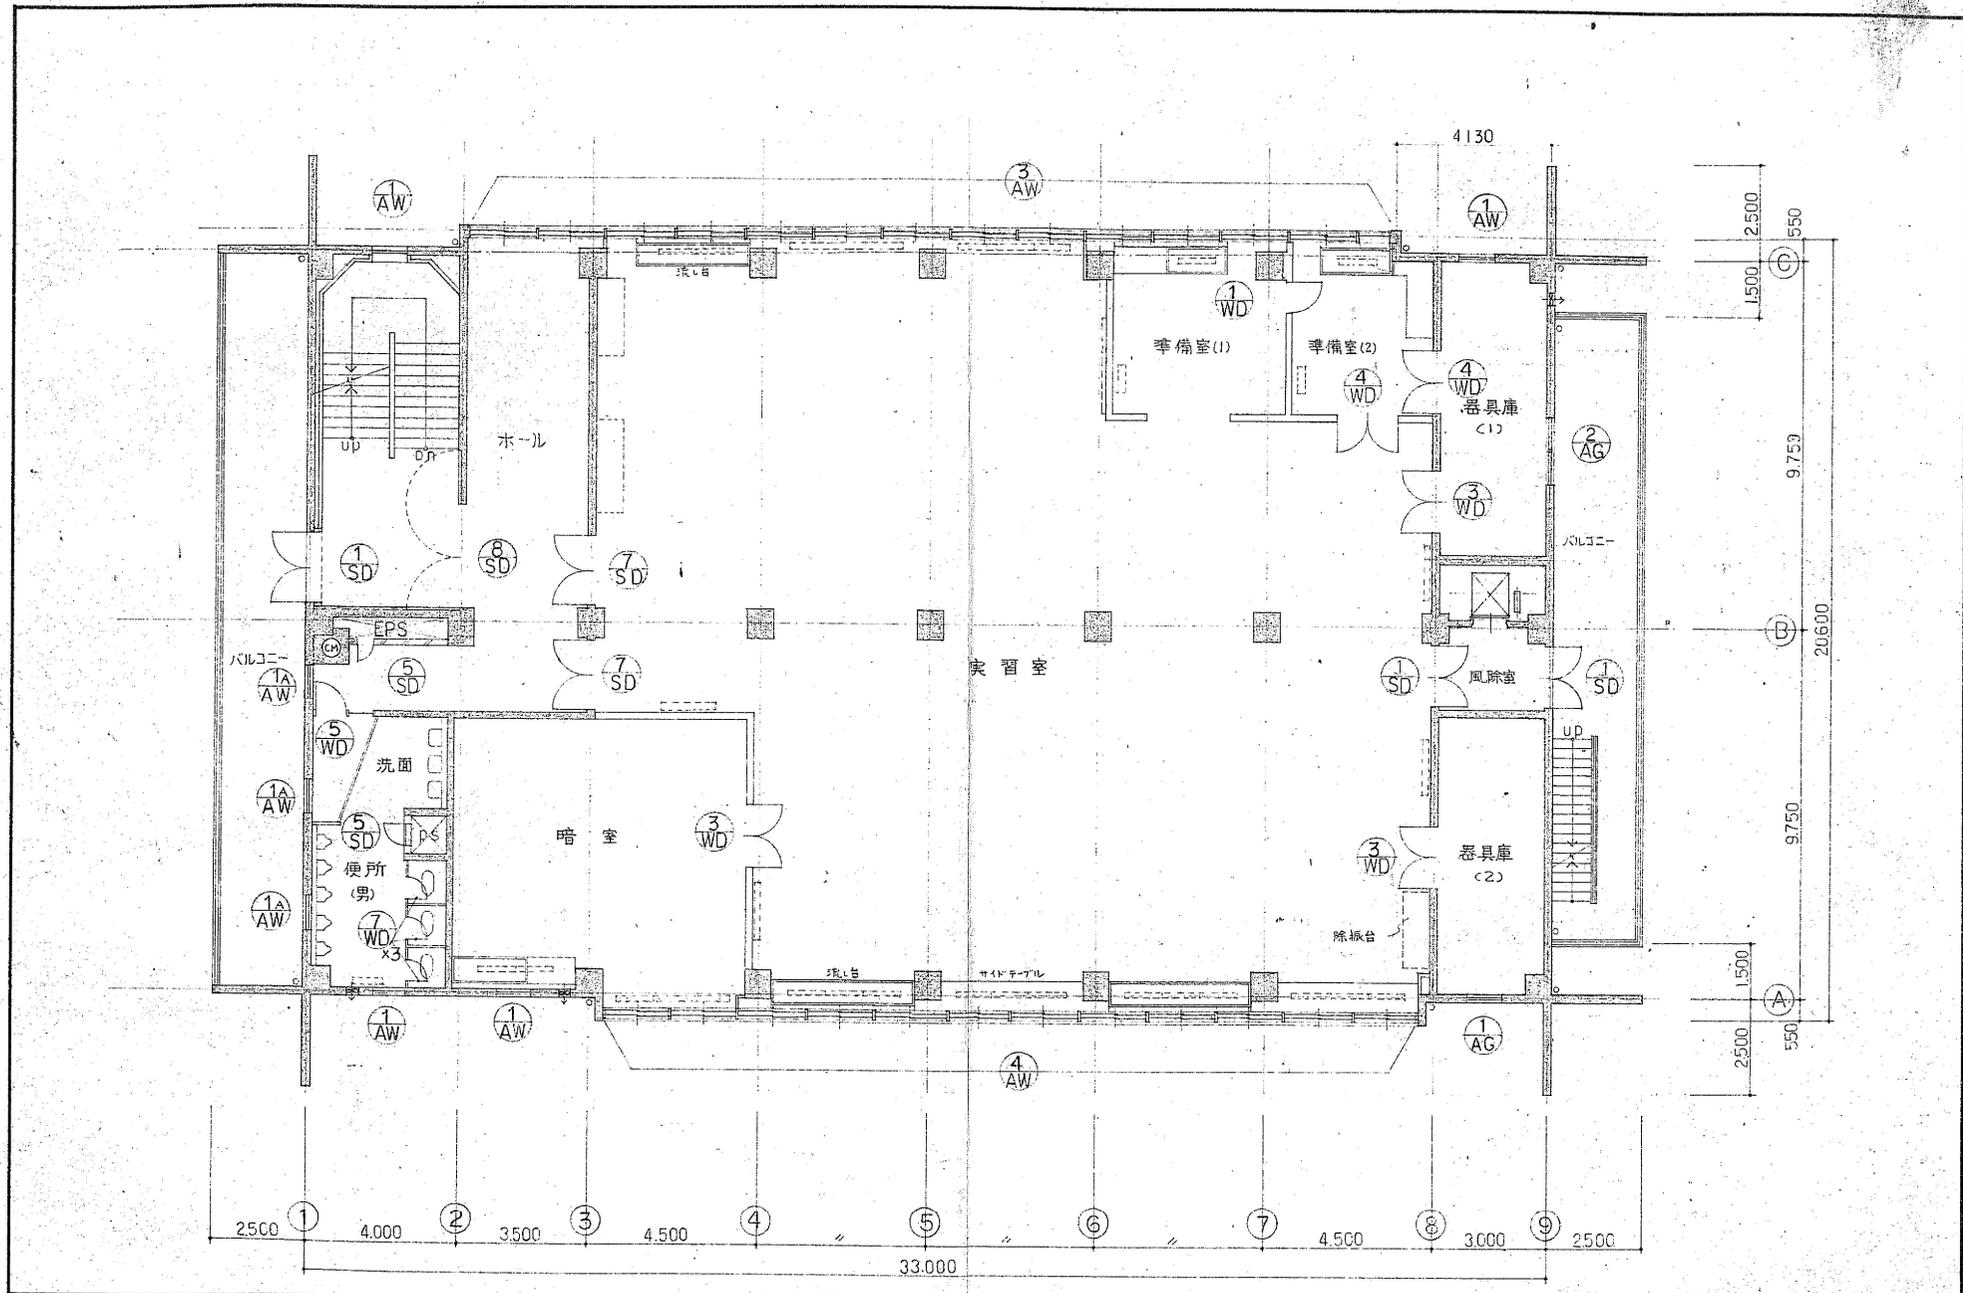

	設計 No. 15-590496 図名 2階平面図 (物理)	図面 No. 8
	戸田建設株式会社一級建築士事務所	昭和大学富士吉田校舎4号館新築工事 設計 58年3月15日 縮尺 1/100

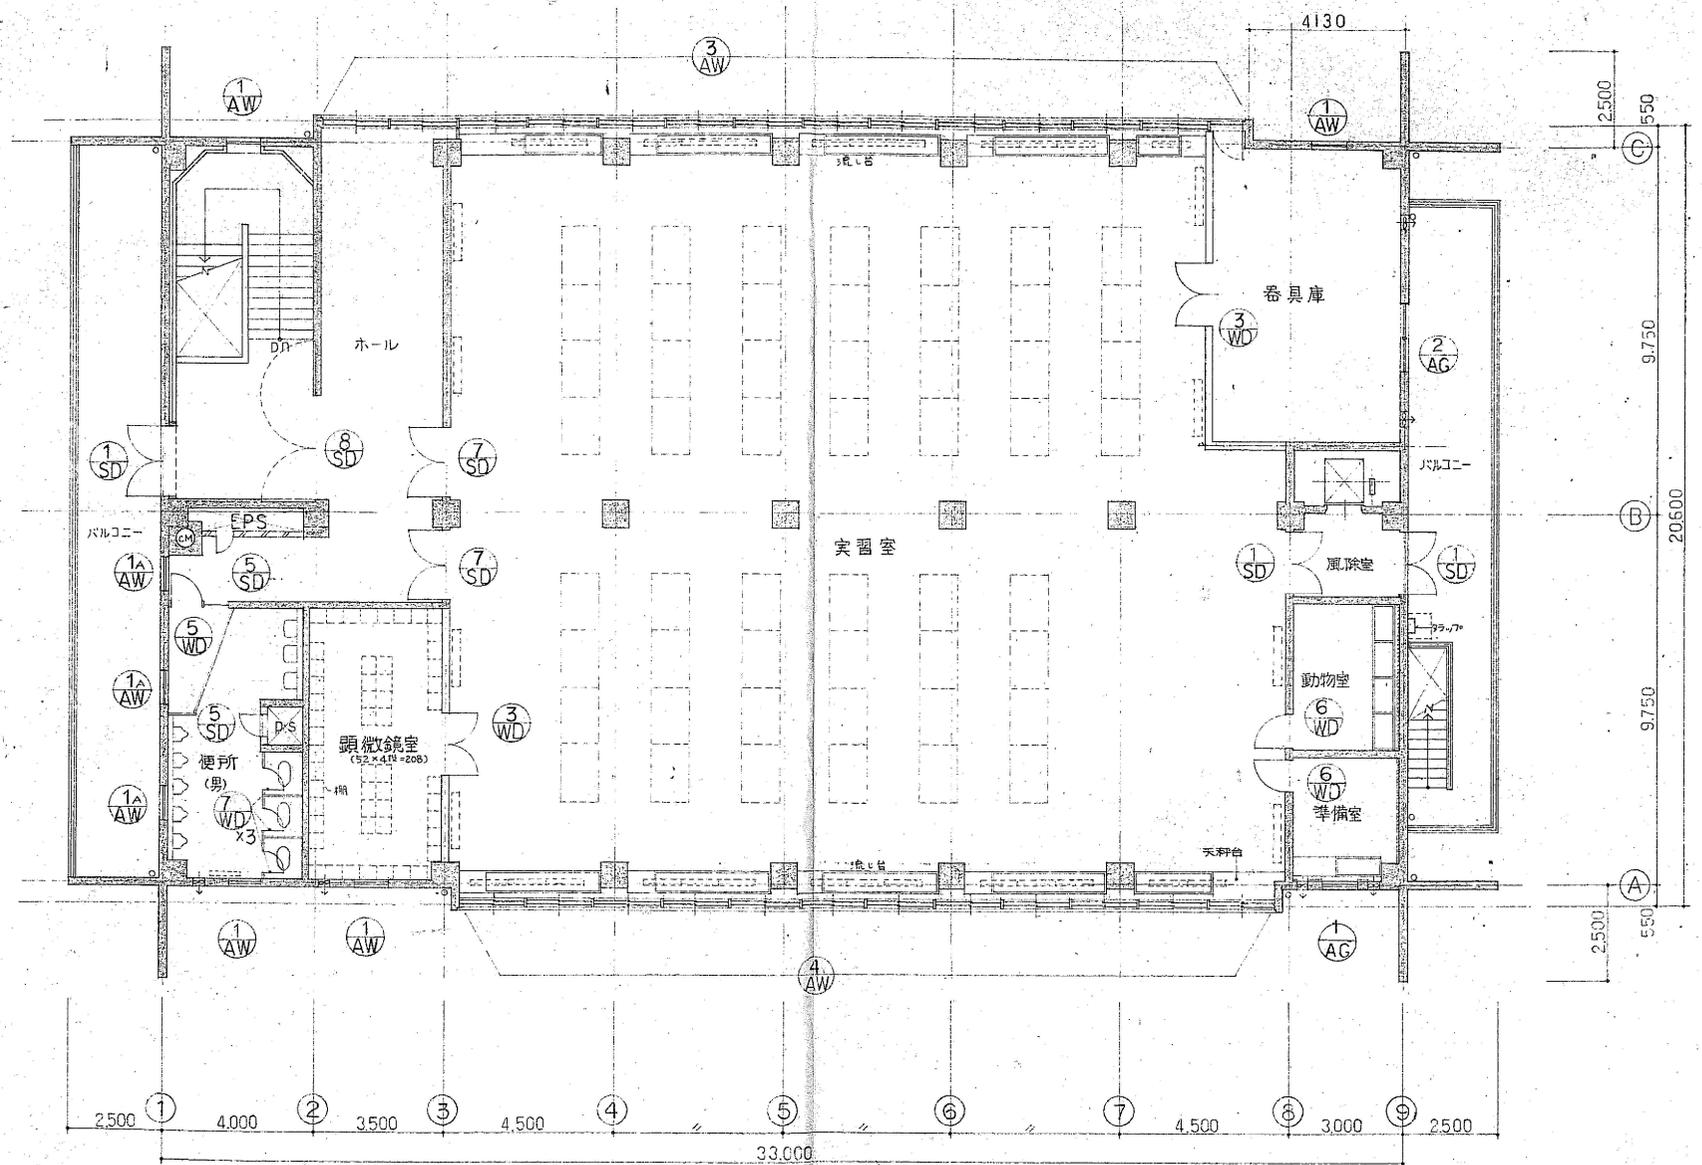

					工務名 昭和大学富士吉田校舎4号館新築工事 図名 4階平面図(生物)	設計No. 15-590496 設計 58年3月15日 縮尺 1/100	図面No. 10
戸田建設株式会社一級建築士事務所							

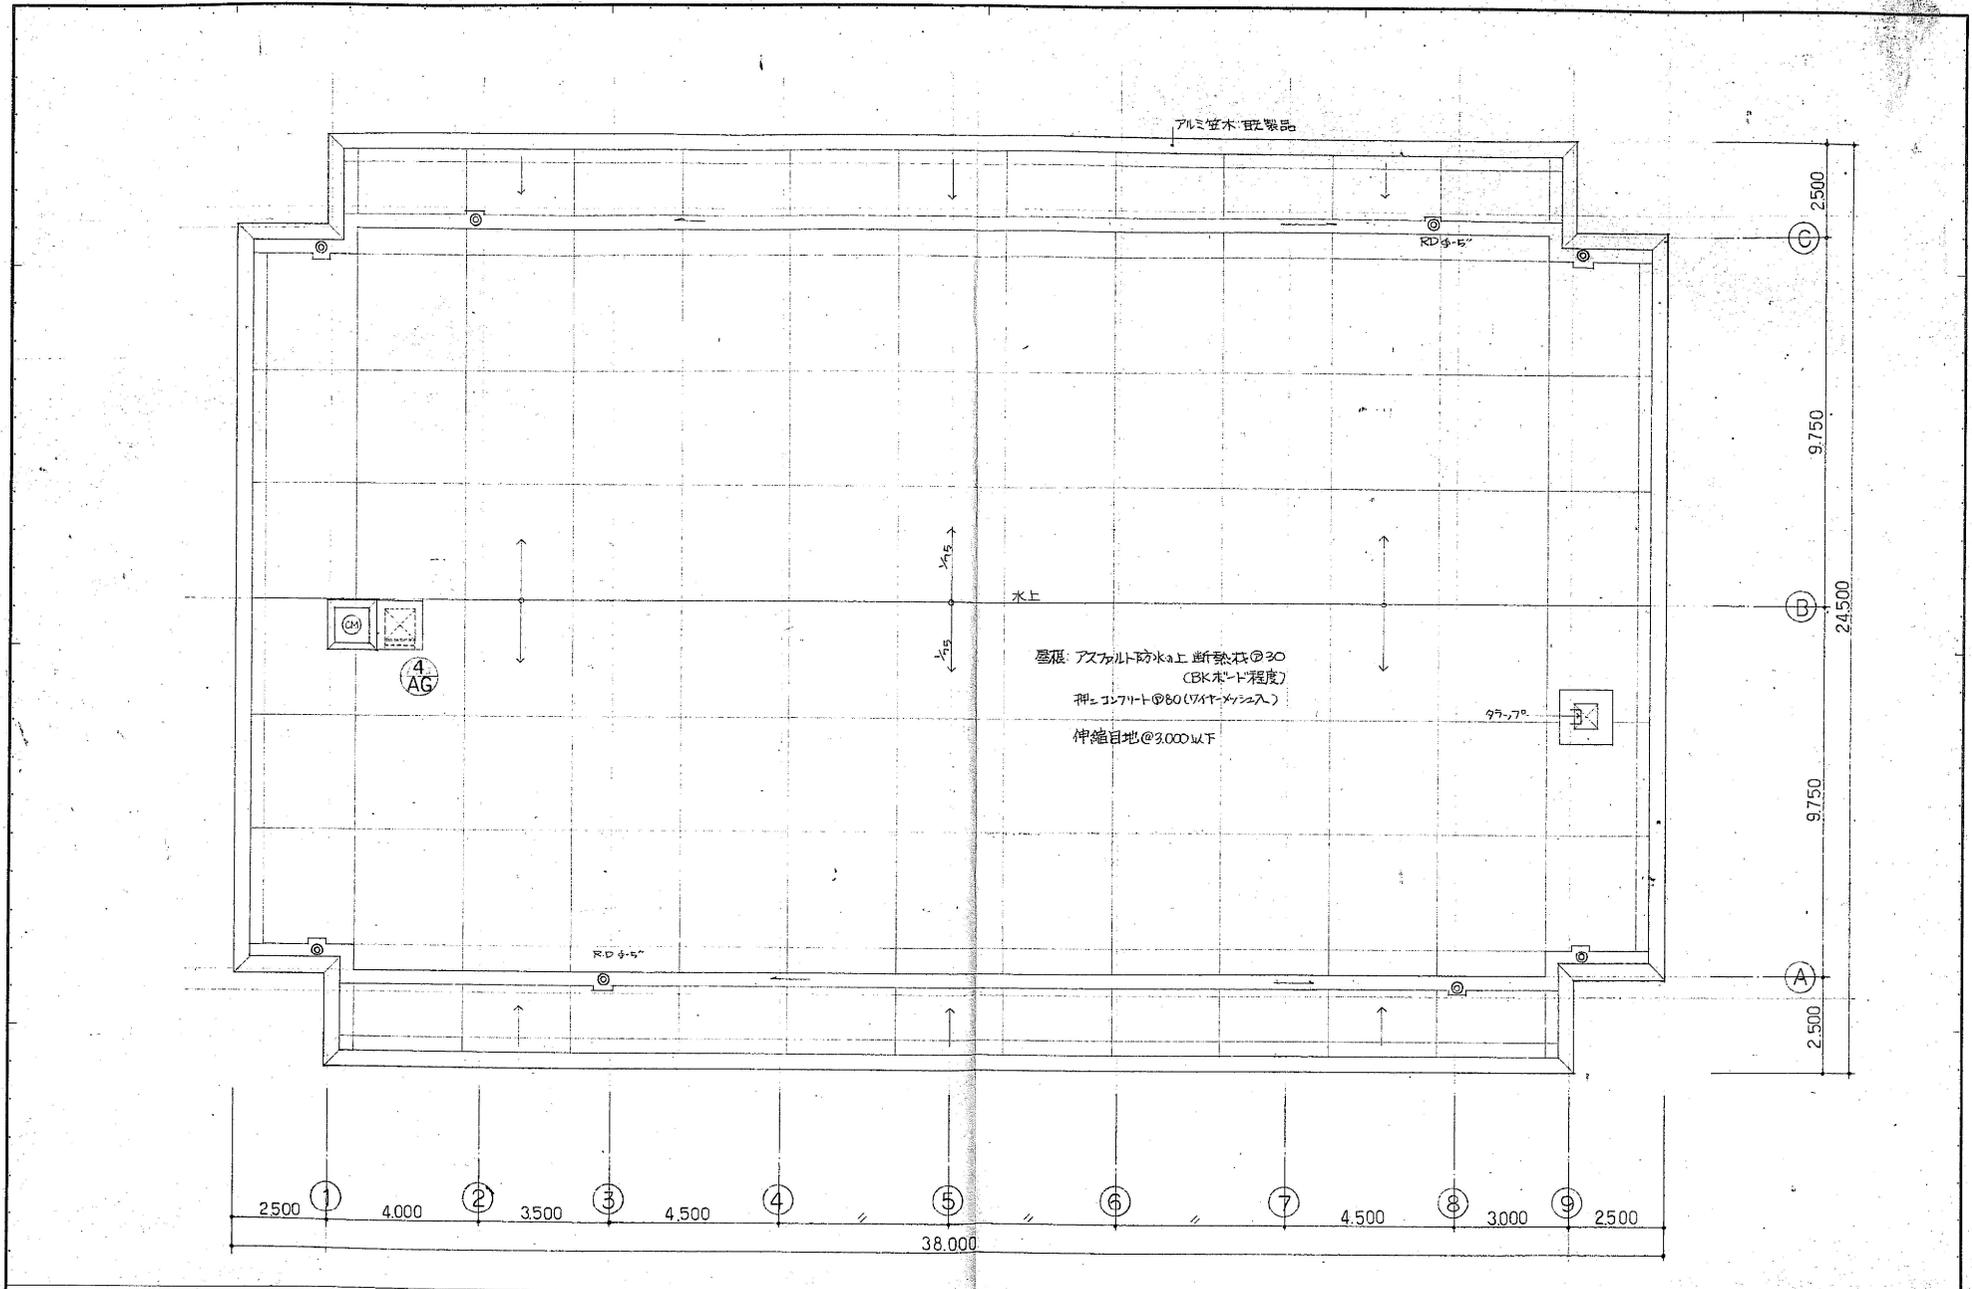

						工事名 昭和大学富士吉田校舎4号館新築工事 図名 屋階平面図	設計No. 15-590496 設計 58年3月15日 縮尺 1/100	図面No.
	戸田建設株式会社一級建築士事務所							