


■大阪府内における位置関係の図面



図面-1


■最寄り駅からの距離、交通機関及び所要時間

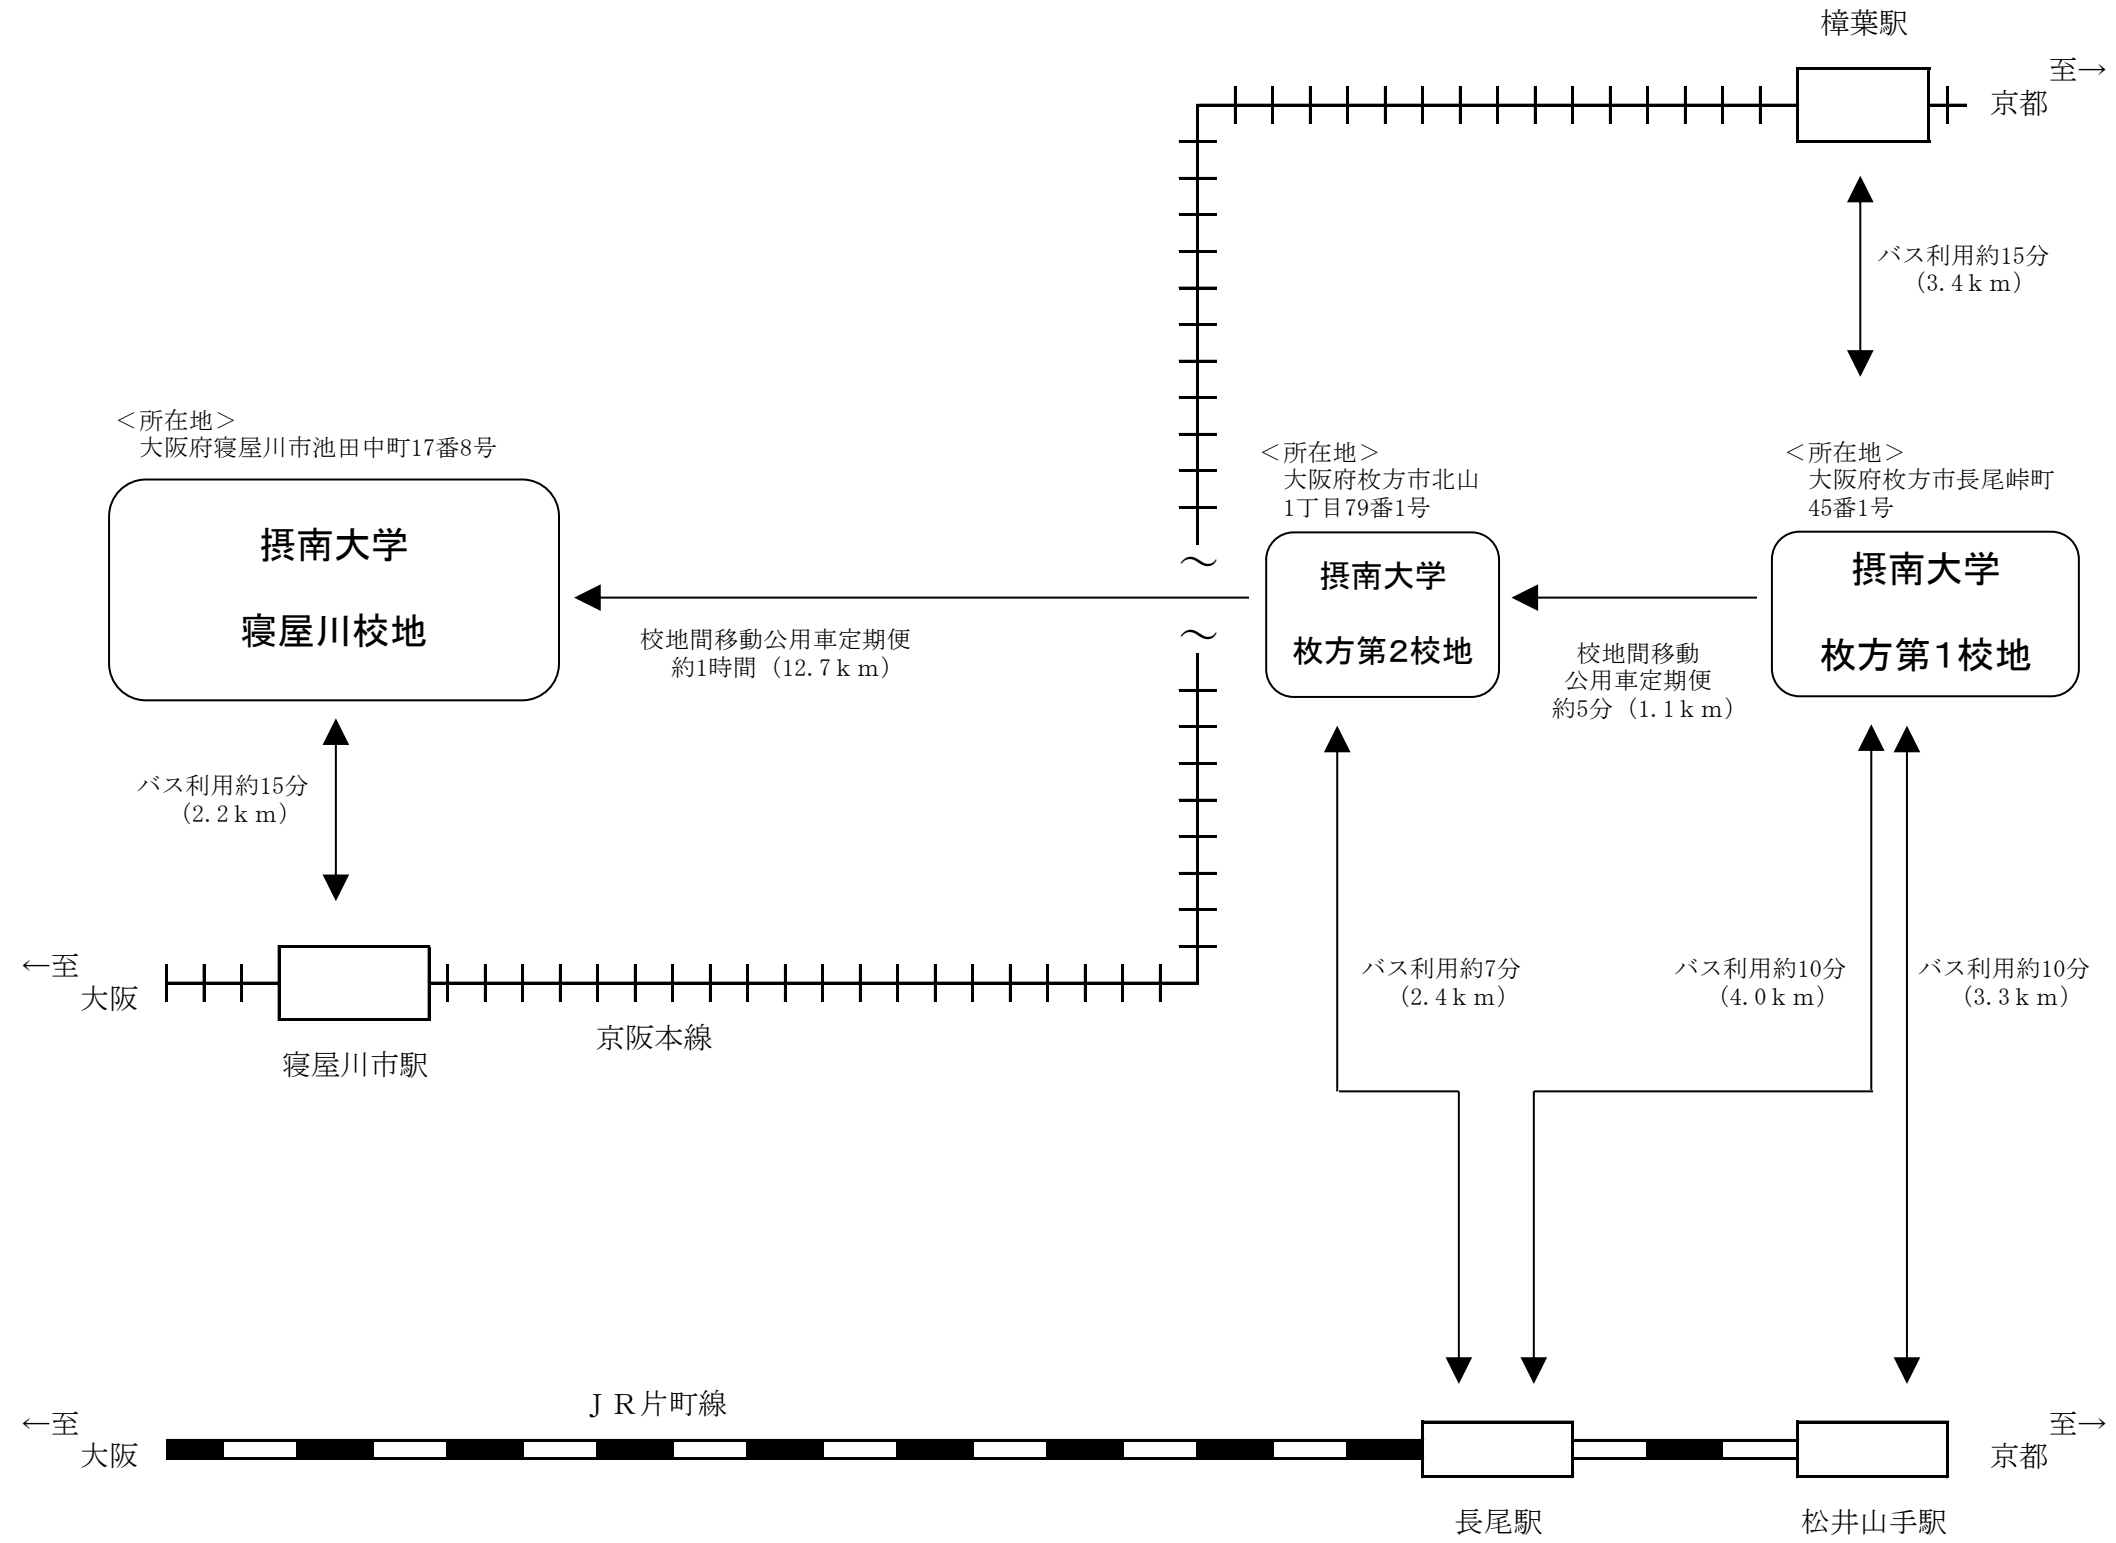

■校舎、運動場等の配置図

摂南大学校地図【寝屋川校地】

校舎敷地 (専用) 88,261.15㎡  
 運動場用地 (専用) 46,757.33㎡  
 合計 135,018.48㎡

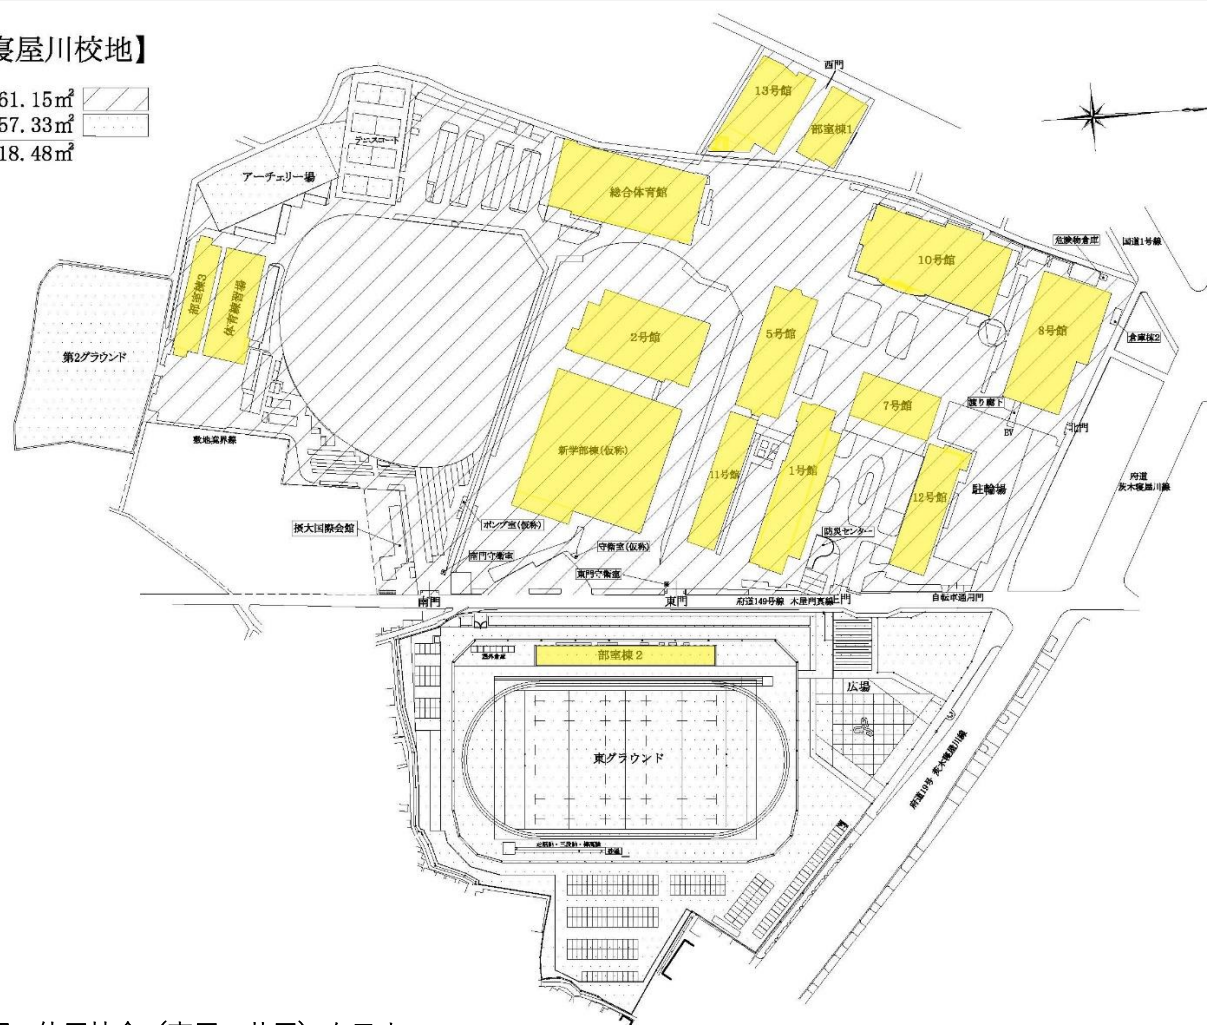

■ : 現代社会学部の使用校舎 (専用・共用) を示す。

学校法人 常翔学園 施設部 施設課	担当者 図番 A3	作成日 尺度 1/2000	工事名 図面名 寝屋川校地配置図
----------------------	--------------	------------------	---------------------