

日本医療大学所在地

【北海道札幌市】

北海道・石狩平野の南西部に位置する札幌市は、大正11年(1922年)8月1日の市制施行以来、近隣町村との度重なる合併・編入によって、市域を拡大してきた。



(2022.11.01現在)

人口 1,972,967人 世帯数 988,264世帯
面積 1,121.26km²
距離 東西42.30km南北45.40km
位置 極東東経 141度30分(厚別区もみじ台南7丁目)
極西東経 140度59分(南区定山溪・国有林)
極南北緯 42度46分(南区定山溪・国有林)
極北北緯 43度11分(北区篠路町拓北)
高低 最高地南区定山溪(余市岳) 1,488.0m
最低地北区西茨戸(旧発寒川付近)1.6m
(札幌市ホームページから転載)

校地位置図



【アクセス】

《月寒本キャンパス》

※大学院設置キャンパス

- 札幌市営地下鉄
東西線「南郷13丁目」駅から
徒歩約10分
- 札幌市営地下鉄
東豊線「福住」駅から
徒歩約13分
東豊線「月寒中央」駅から
徒歩約15分


《真栄キャンパス》

- 札幌市営地下鉄
東豊線「福住」駅から
バスで約25分
- ※路線バスとスクールバスが運行

月寒本キャンパス⇄真栄キャンパス

- 距離9.2km
車で約19分


建築場所：札幌市豊平区月寒東3条11丁目268-2の内
 (住居表示)：札幌市豊平区月寒東3条11丁目1番50号

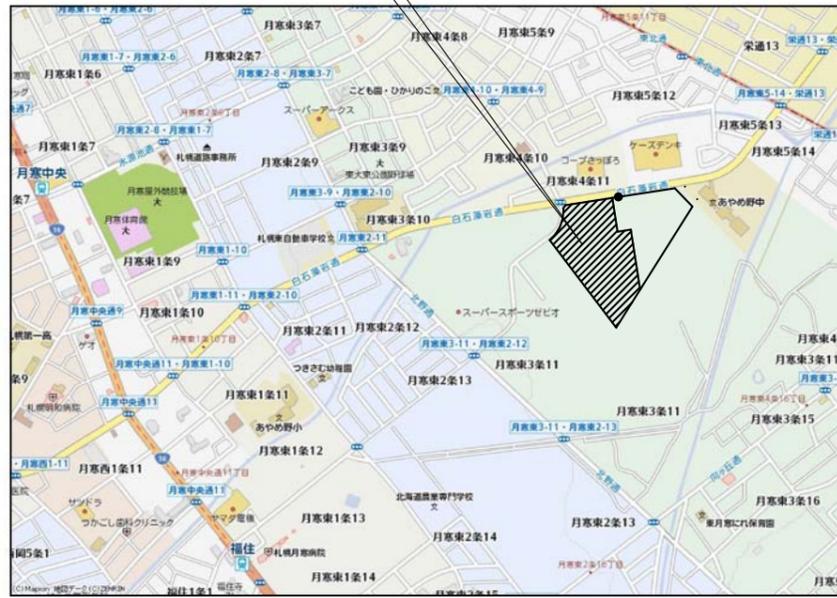

案内図

<建築概要>

建築場所	札幌市豊平区月寒東3条11丁目268-2の内			道路	幅員20M (法第42条第1項1号道路)	
(住居表示)	札幌市豊平区月寒東3条11丁目1番50号					
		構造・規模	校舎：鉄筋コンクリート造、一部鉄骨鉄筋コンクリート造・鉄骨造			
敷地面積	35,418.28㎡ (10,714.03坪)				地上4階建	
用途地域	第一種住居地域 (建ぺい率：60%・容積率：200%)				付属棟 警備員室：鉄筋コンクリート造 平屋建	
高度地区	18M高度地区				付属棟 機械室：鉄骨造 平屋建	
防火地域	指定なし					
地区計画	東月寒向ヶ丘地区			駐車台数	120台 (車椅子対応駐車台数：3台含む)	
その他の地区	風致地区					
	景観計画区域					
建築面積	9,885.93㎡ (校舎9,772.99+警備員室25.20+機械室84.50+井戸ポンプ小屋3.24㎡)					
建ぺい率	27.91%					
延床面積	32,273.46㎡ (校舎棟25,570.72+学食・図書室棟5,661.00+体育館930.00+警備員室24.00+機械室84.50+ポンプ室3.24㎡)					
	容積対象床面積：32,122.26㎡ (校舎32,010.52+警備員室24.00+機械室84.50+井戸ポンプ小屋3.24㎡)					
容積率	90.69%					
床面積		校舎	警備員室	機械室	井戸・ポンプ小屋	合計 (単位：㎡)
	1階	9,322.91	24.00	84.50	3.24	9,434.65
	2階	8,034.15				8,034.15
	3階	7,384.33				7,384.33
	4階	7,384.33				7,384.33
	PH階	36.00				36.00
	合計	32,161.72	24.00	84.50	3.24	32,273.46

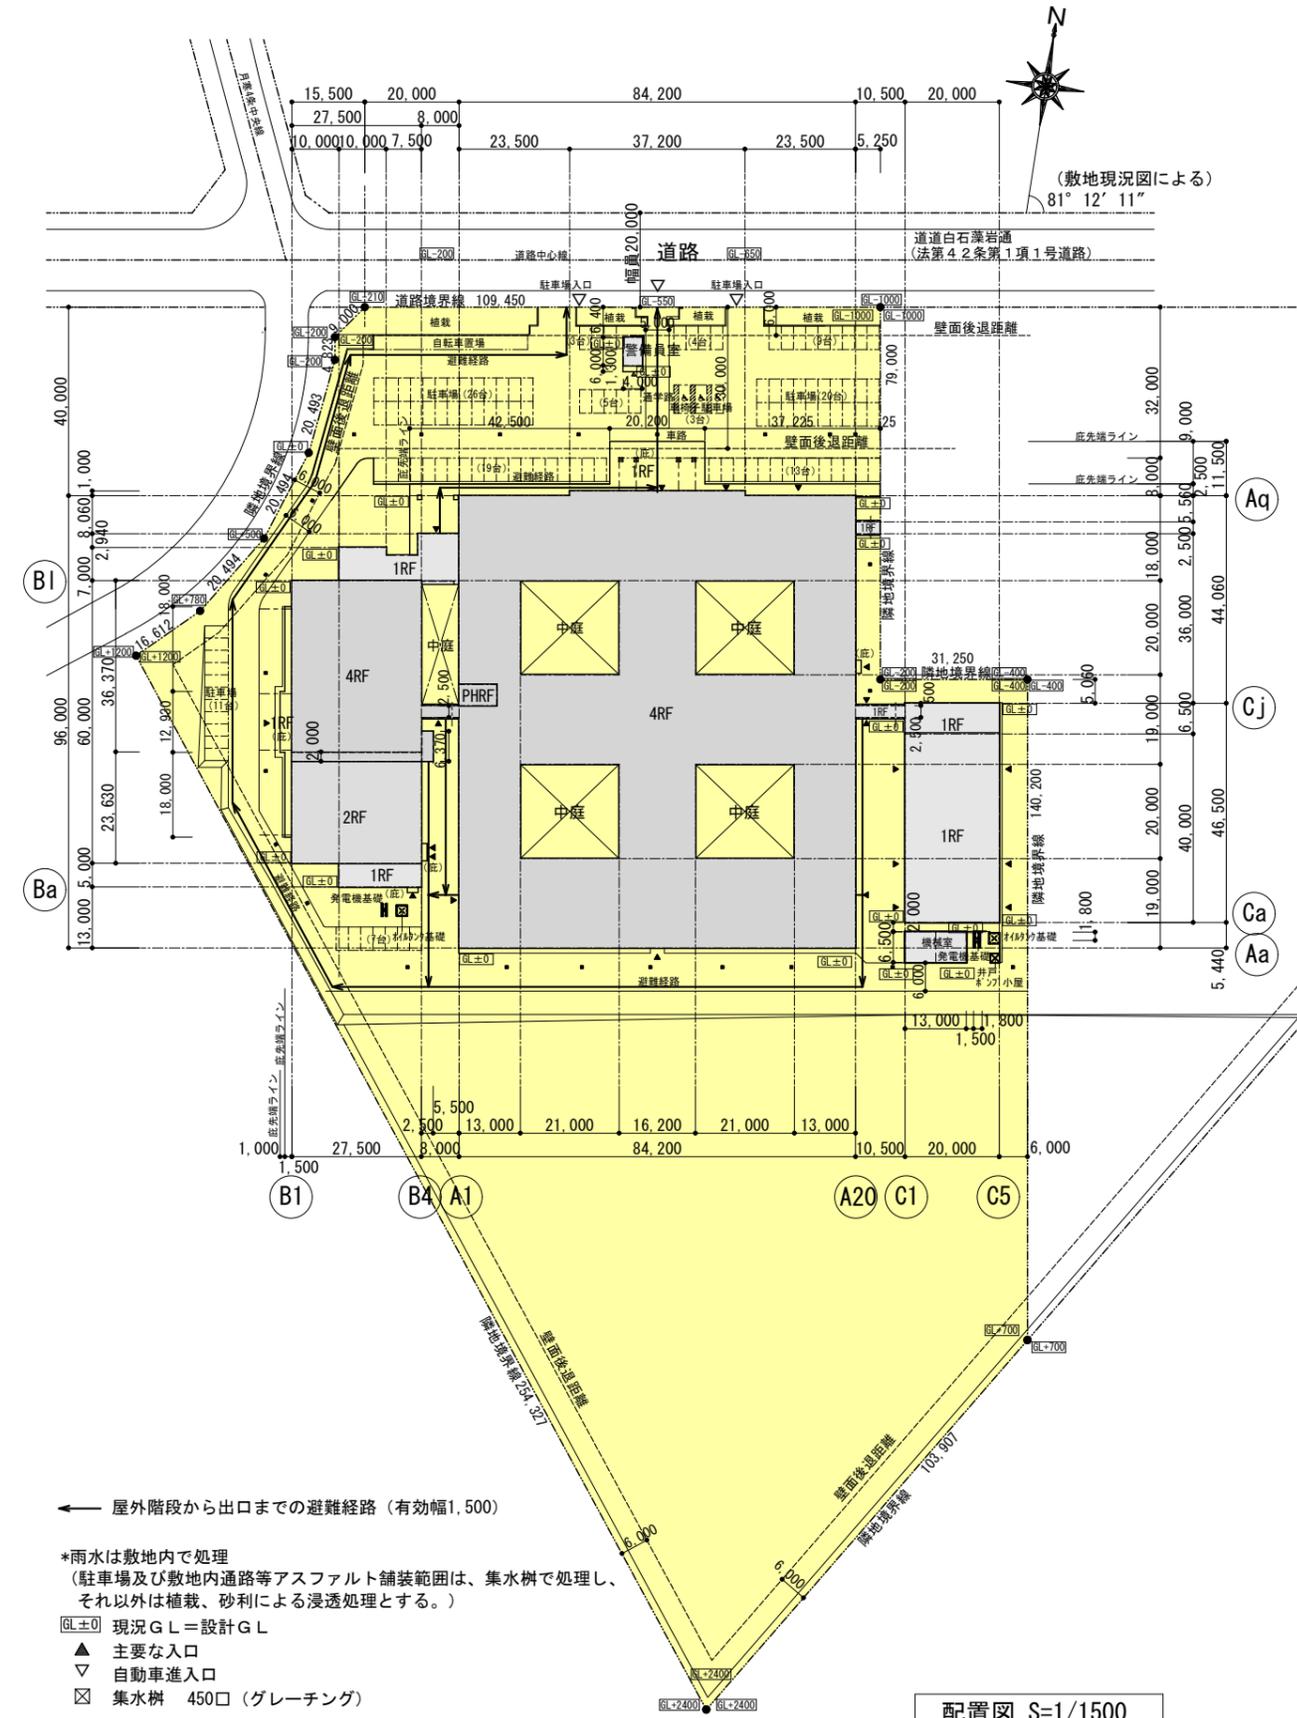

← 屋外階段から出口までの避難経路 (有効幅1.500)

*雨水は敷地内で処理
 (駐車場及び敷地内通路等アスファルト舗装範囲は、集水樹で処理し、それ以外は植栽、砂利による浸透処理とする。)

- Ⓜ±0 現況 G L = 設計 G L
- ▲ 主要な入口
- ▽ 自動車進入口
- ☒ 集水樹 450口 (グレーチング)

配置図 S=1/1500

校地：35,418.28㎡

記事	一級建築士事務所 株式会社 西澤建築設計事務所 K.Nishizawa & Associate Architects
----	--

CHECK	TITLE	SCALE	DAY	D. TITLE	確-1	D-07	E-
	日本医療大学新築工事	1/1500		配置図・案内図・概要			
		1級建築士 西澤 健二 第87787号				S-	P-