




① 都道府県内における位置関係の図面

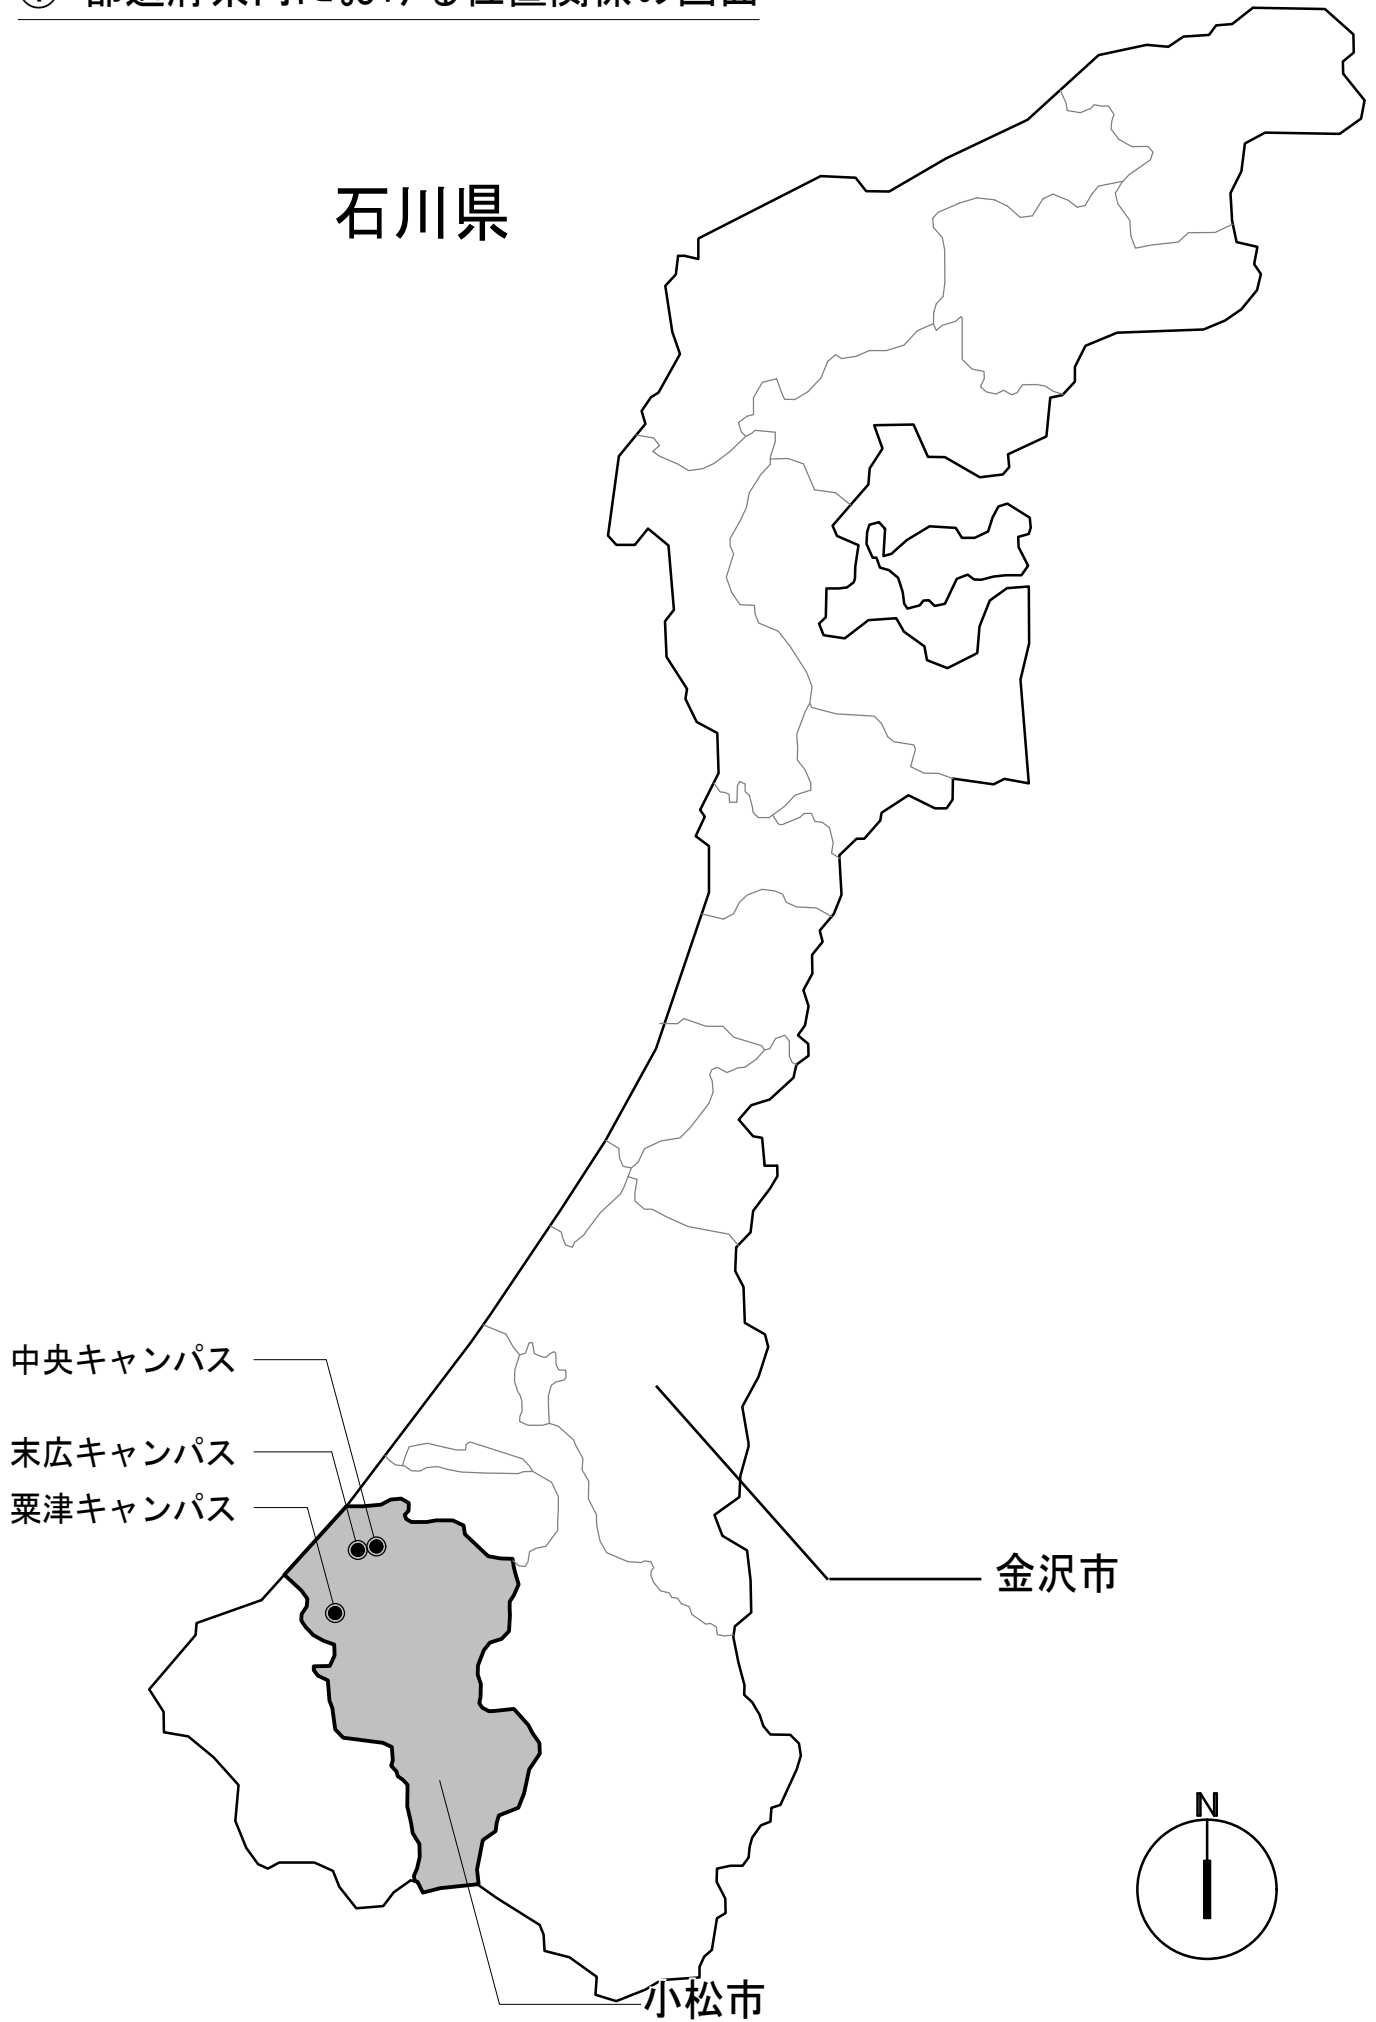

## ② 小松市内における位置関係の図面

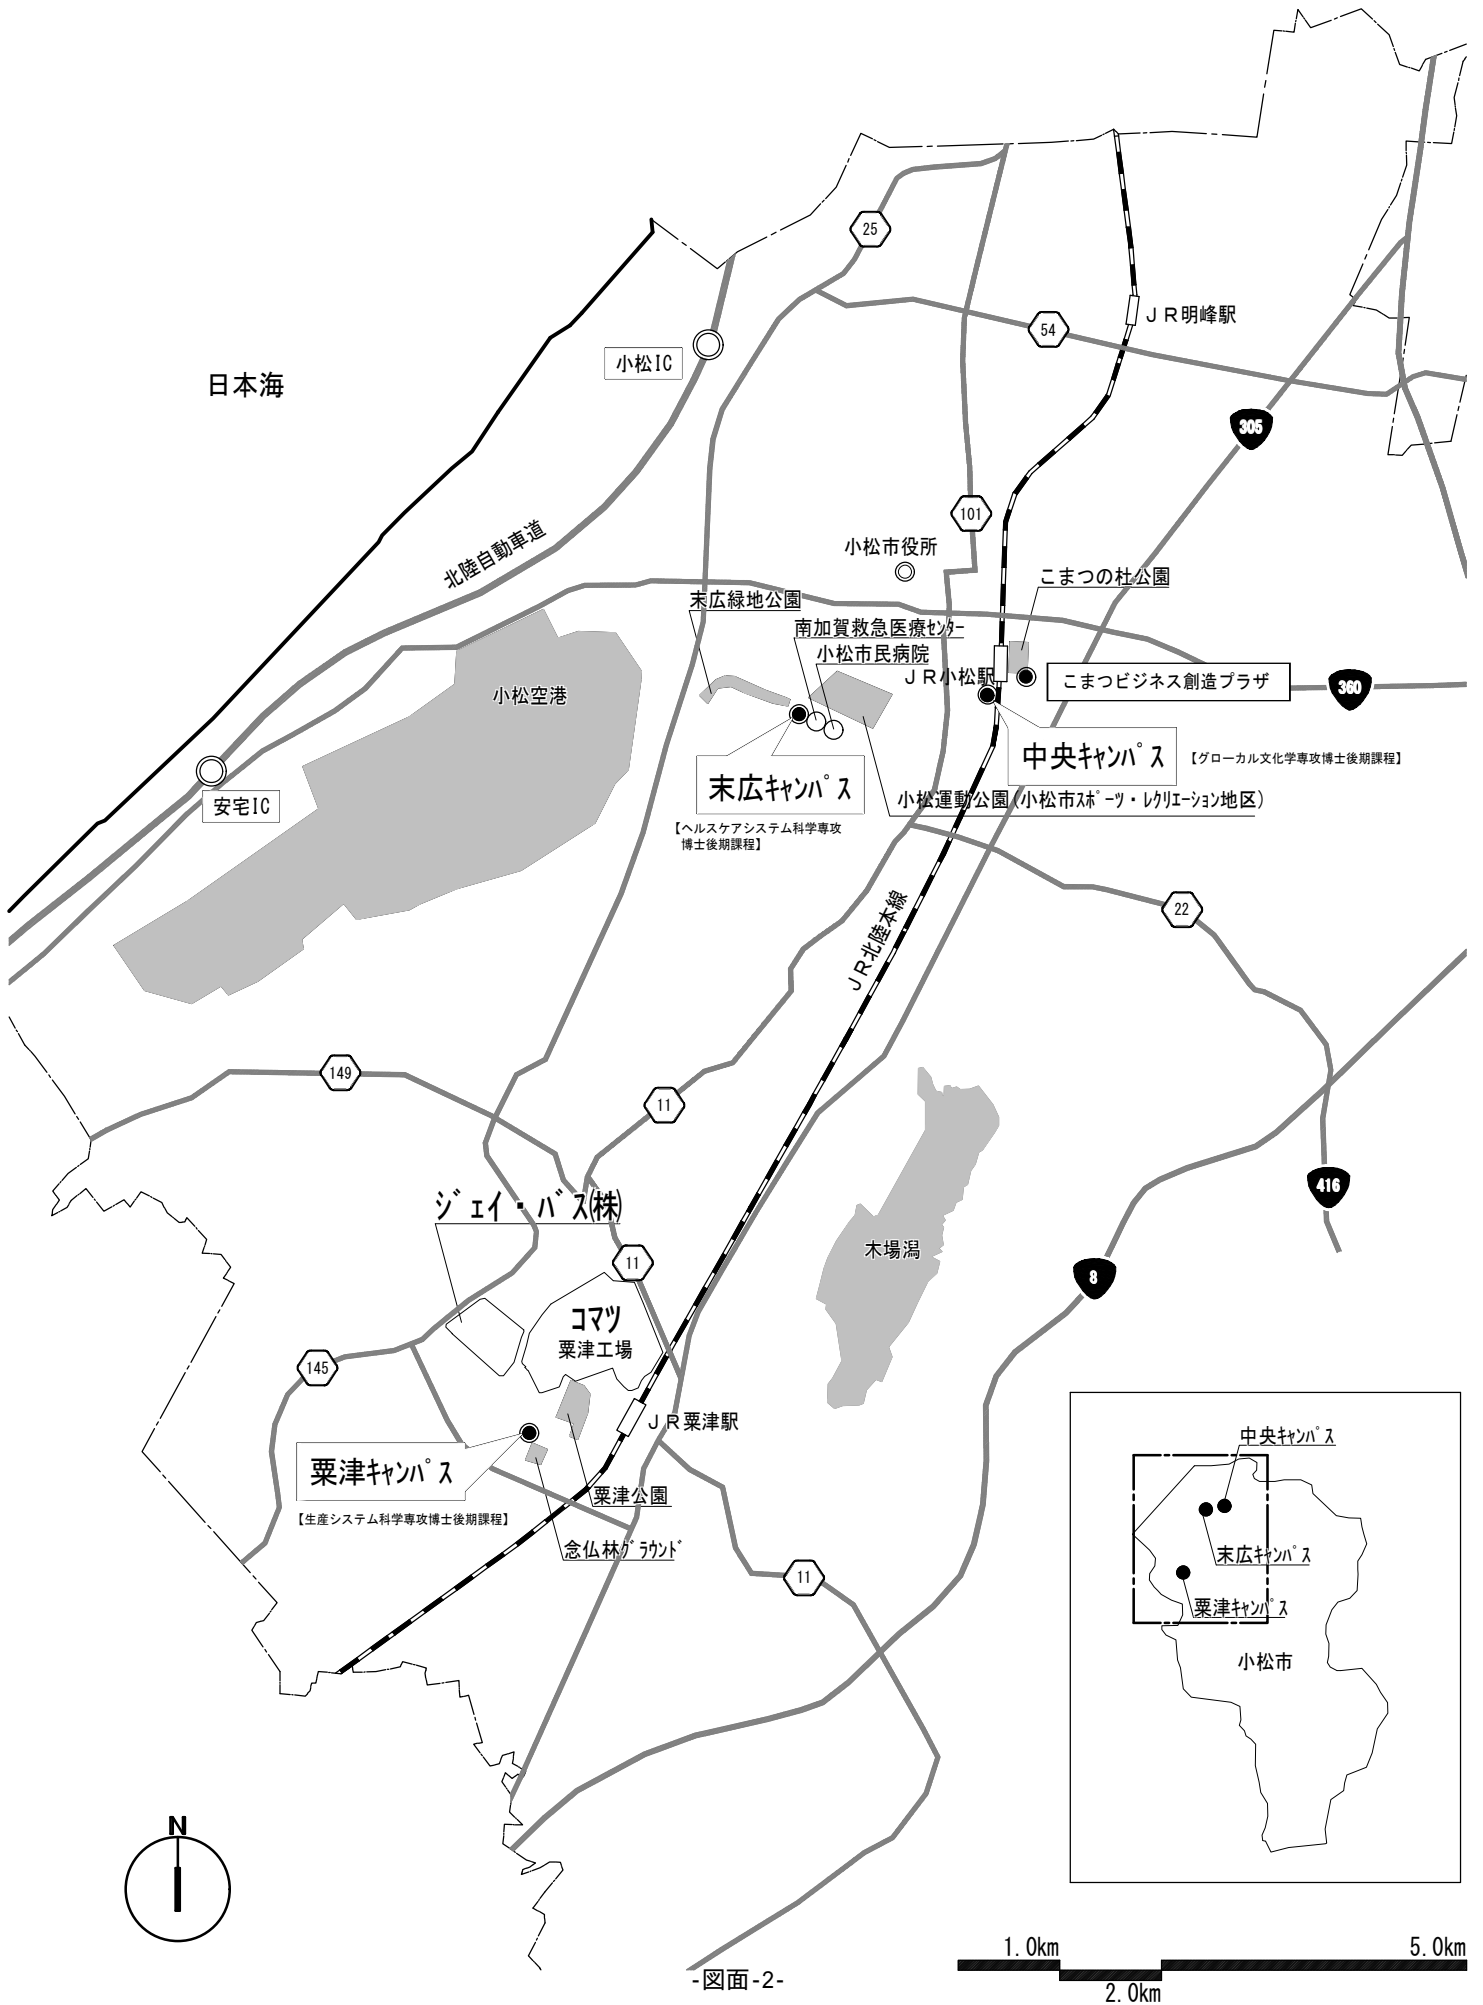


③最寄り駅からの距離や交通機関がわかる図面

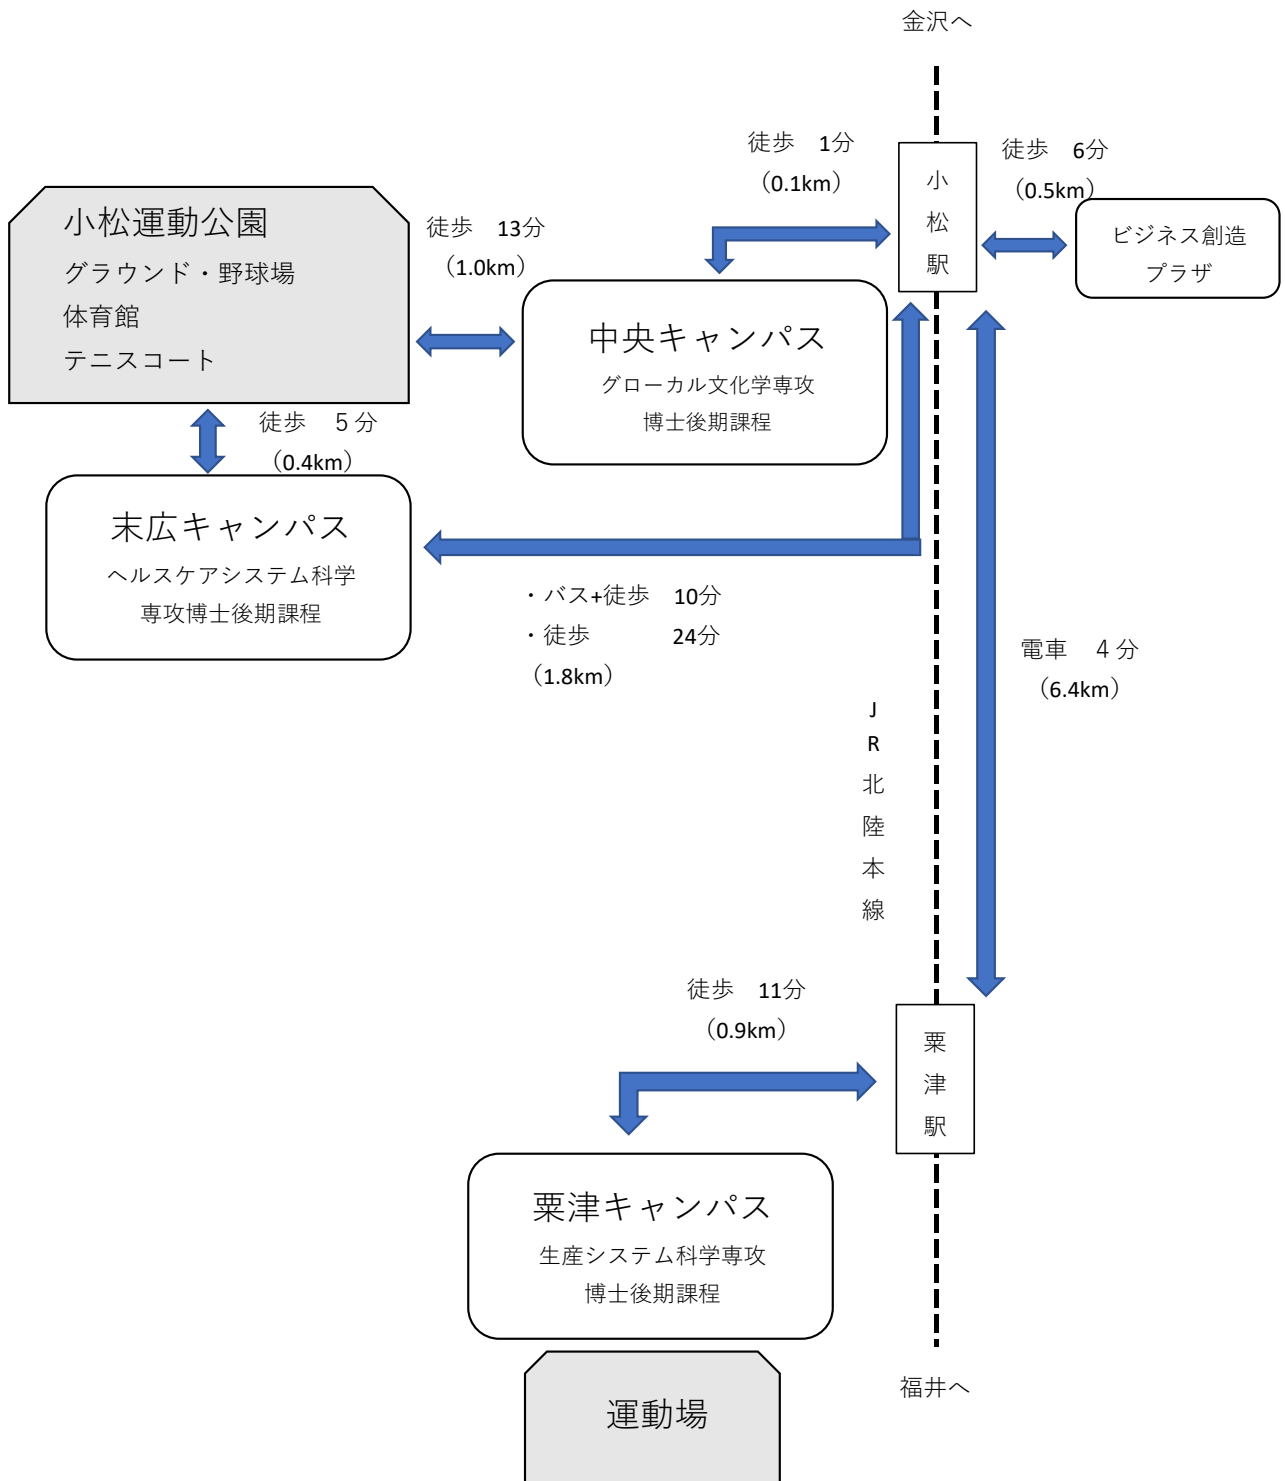




## ④校舎、運動場の配置図

粟津キャンパス

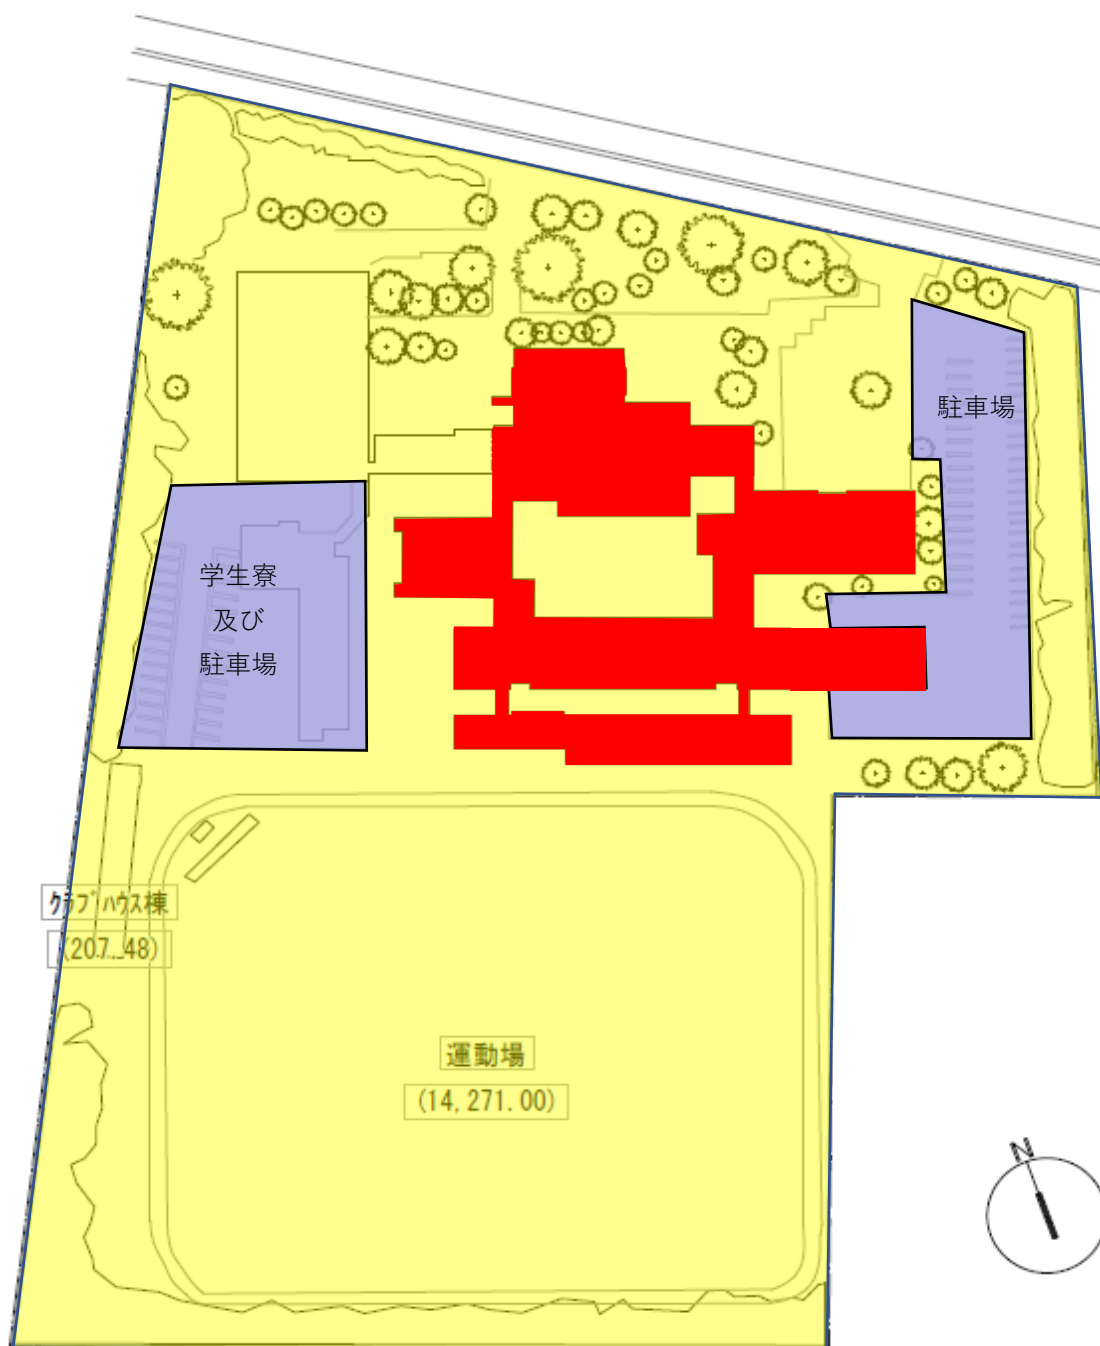【生産システム科学専攻博士後期課程】



	校地面積	29,398.17㎡		校地不算定箇所
	博士後期課程使用校舎			


備考

既存校舎についても学部と共同で利用する。

## 校舎、運動場の配置図

中央キャンパス

【グローバル文化学専攻博士後期課程】

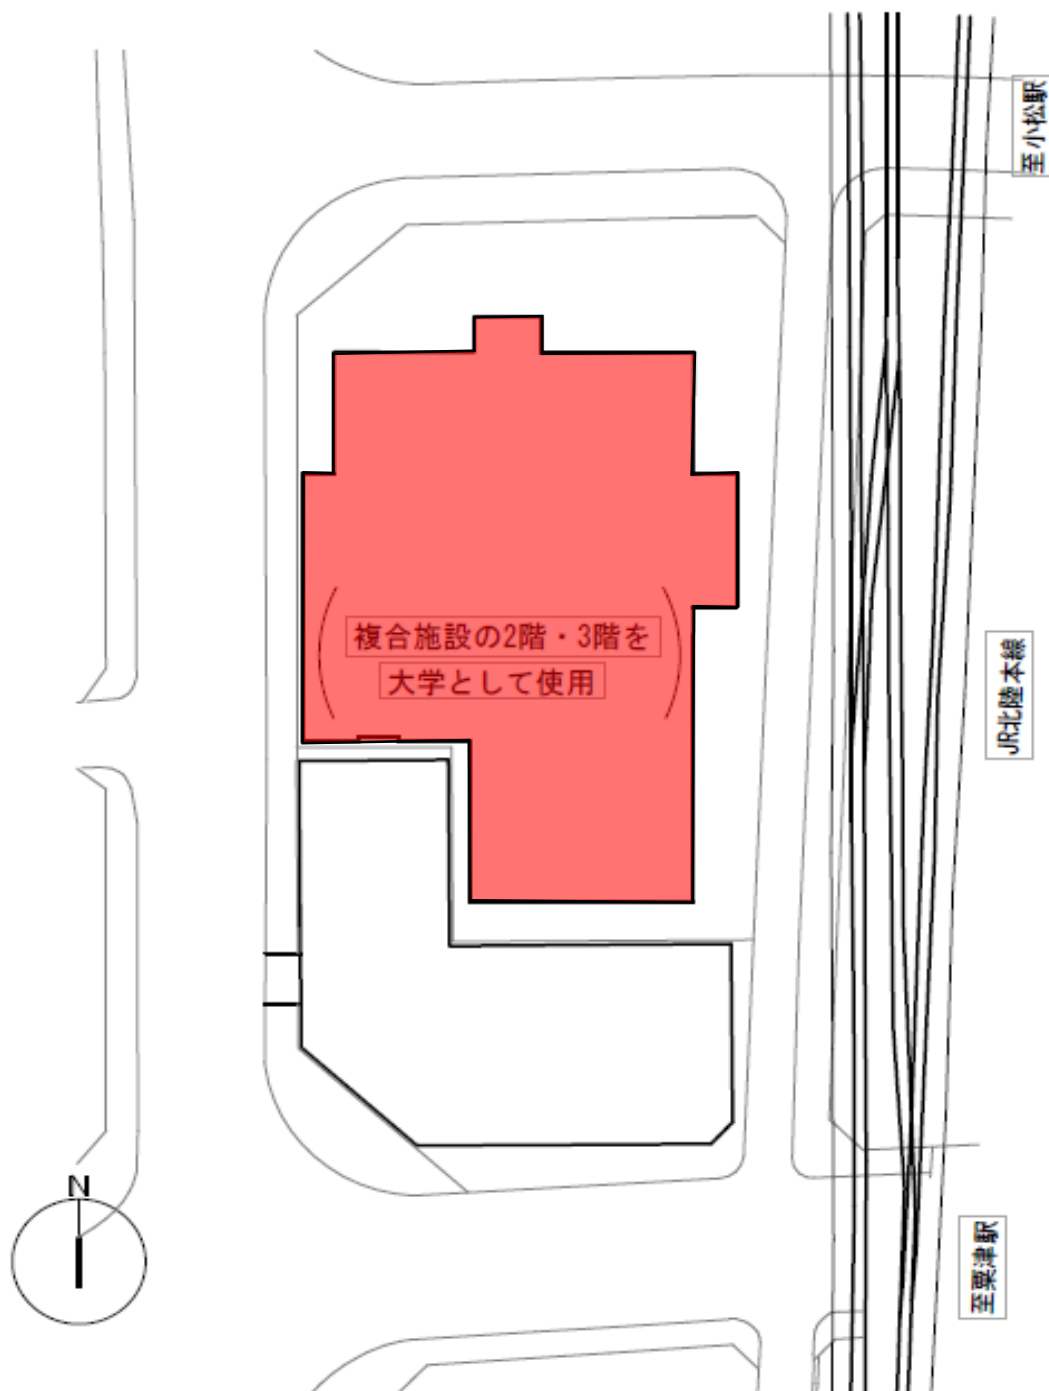

	借用箇所	校舎面積 4030.82㎡
---	------	---------------

備考



複合施設の2階・3階を学部と共同で利用。


## 校舎、運動場の配置図

中央キャンパス

(こまつビジネス創造プラザ)

【グローバル文化学専攻博士後期課程】

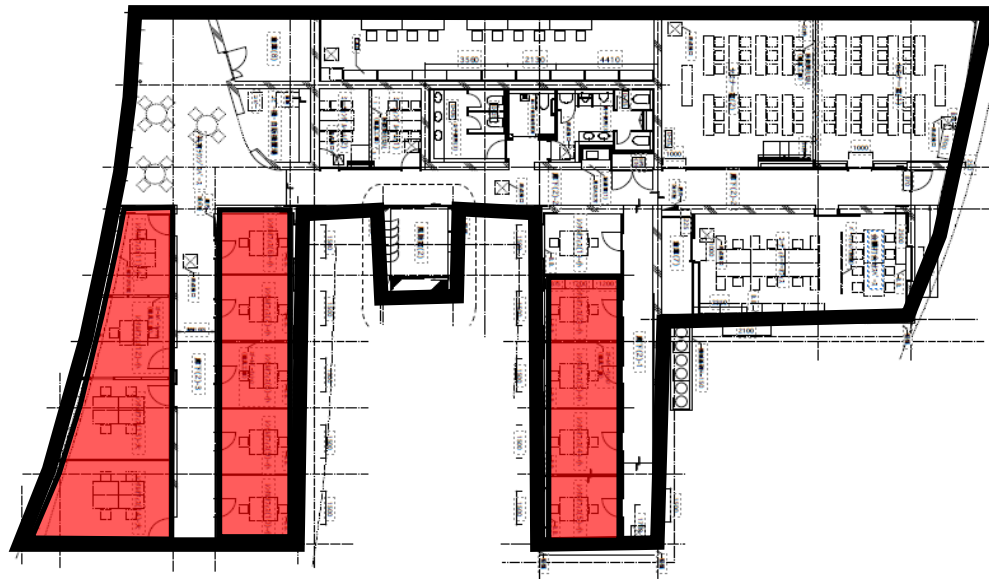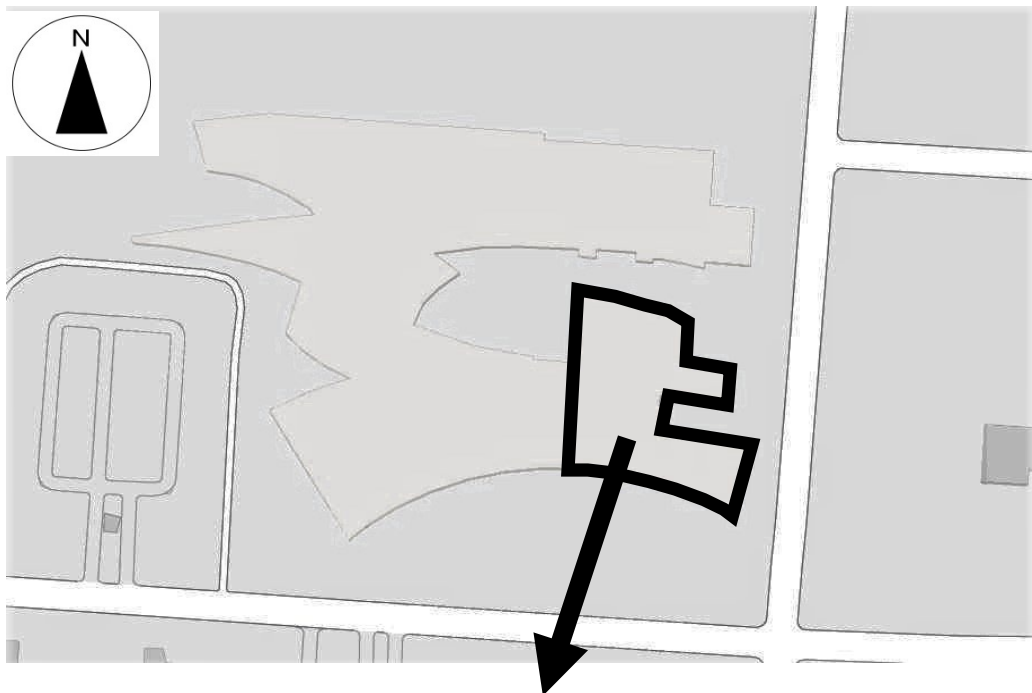

	博士後期課程使用（借用）	面積 164.48㎡
---	--------------	------------

備考

小松市の施設を借用。

国際文化交流学部と共同で利用。