




① 都道府県内における位置関係の図面

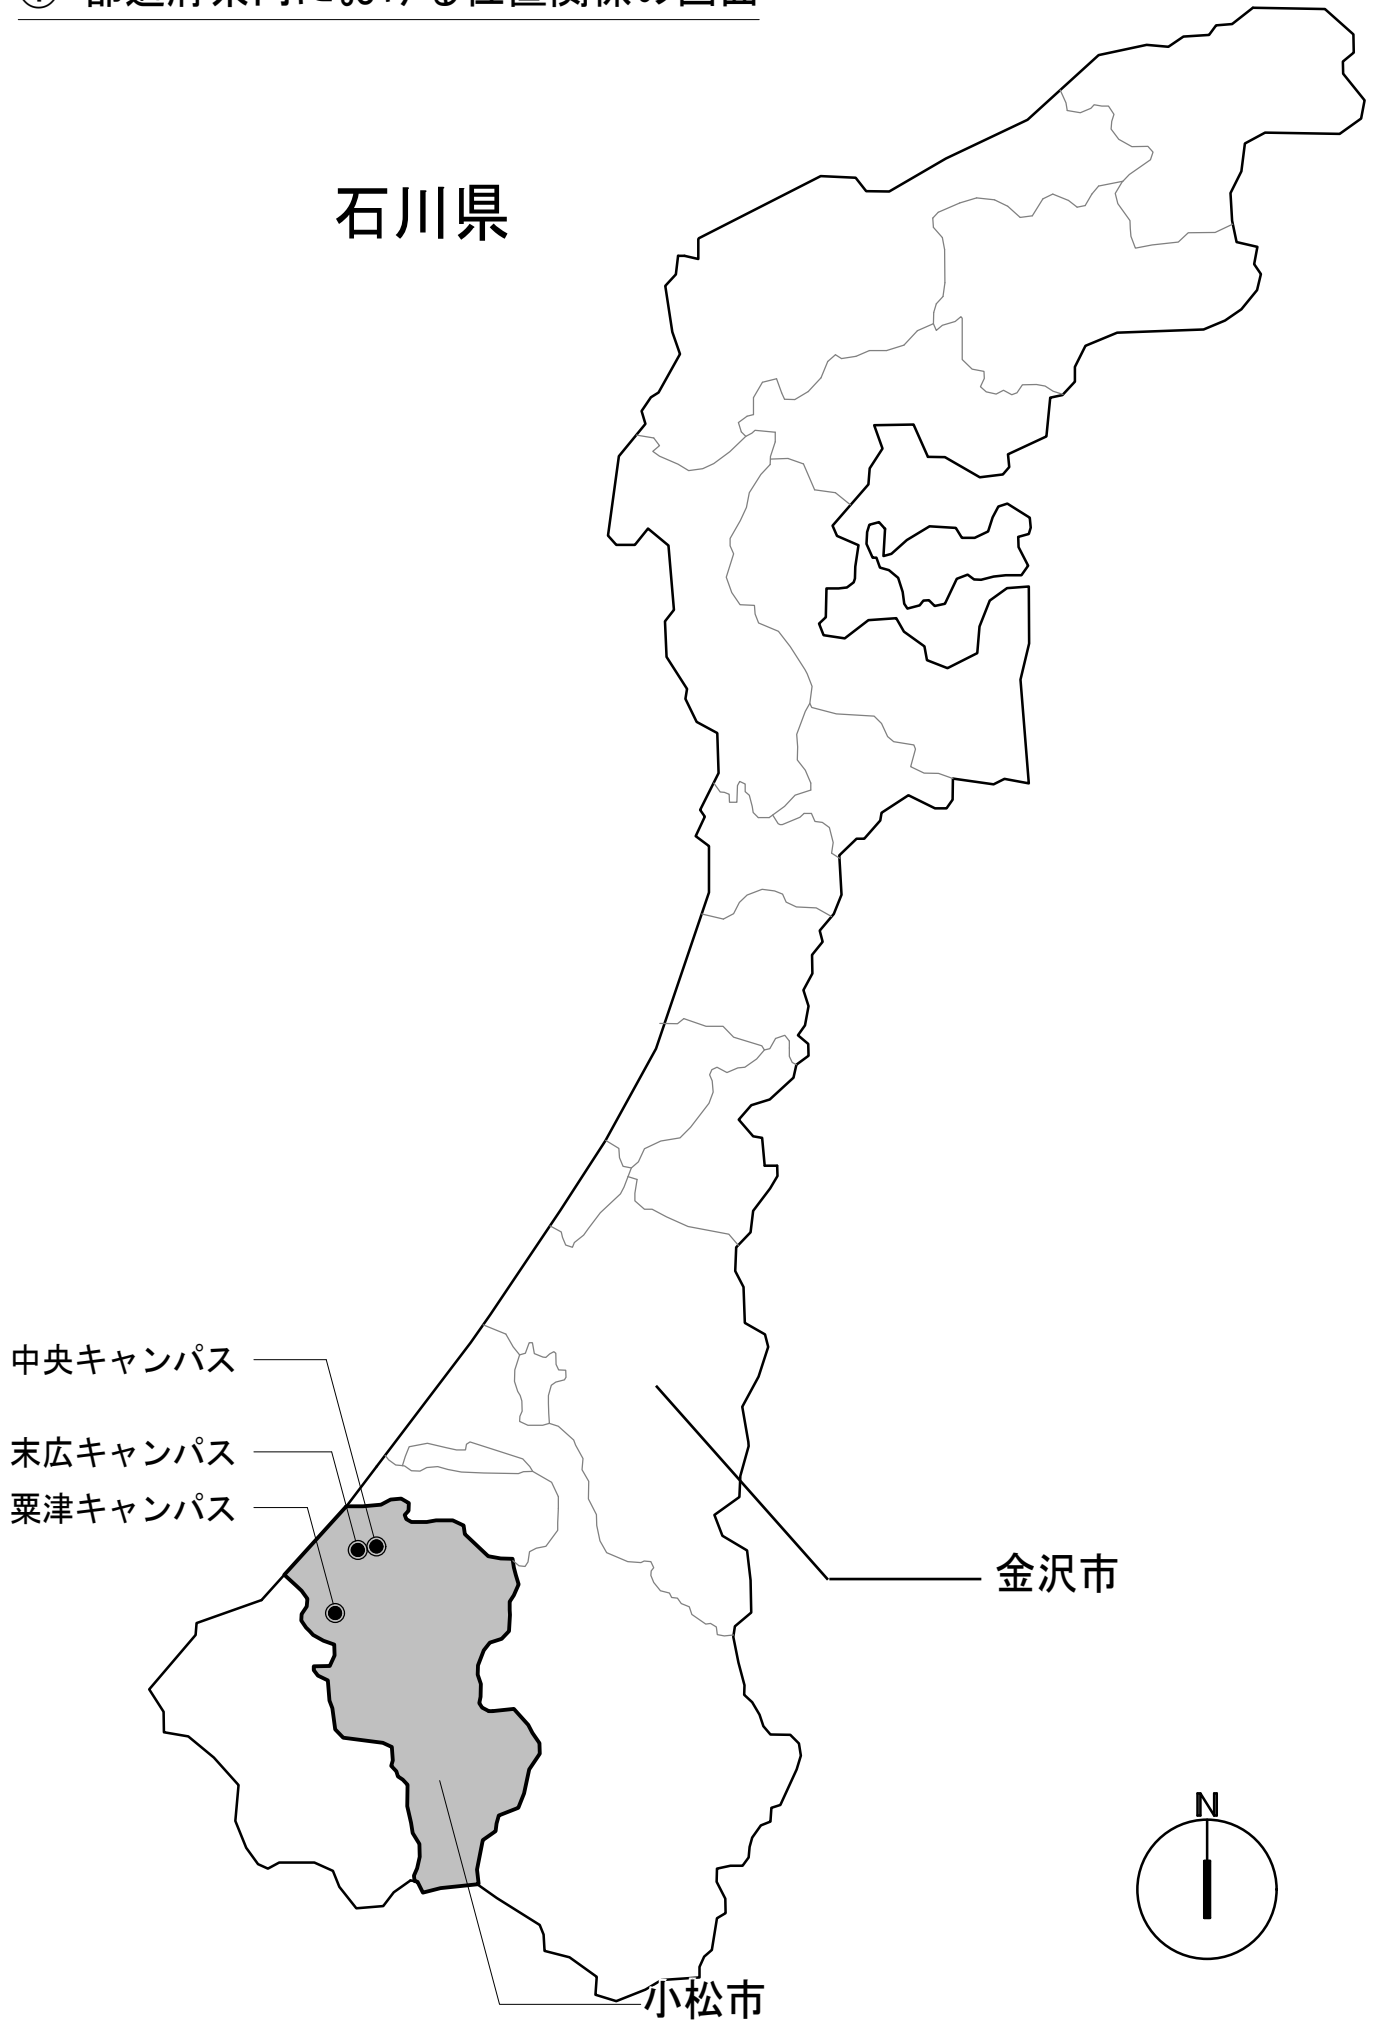

② 小松市内における位置関係の図面

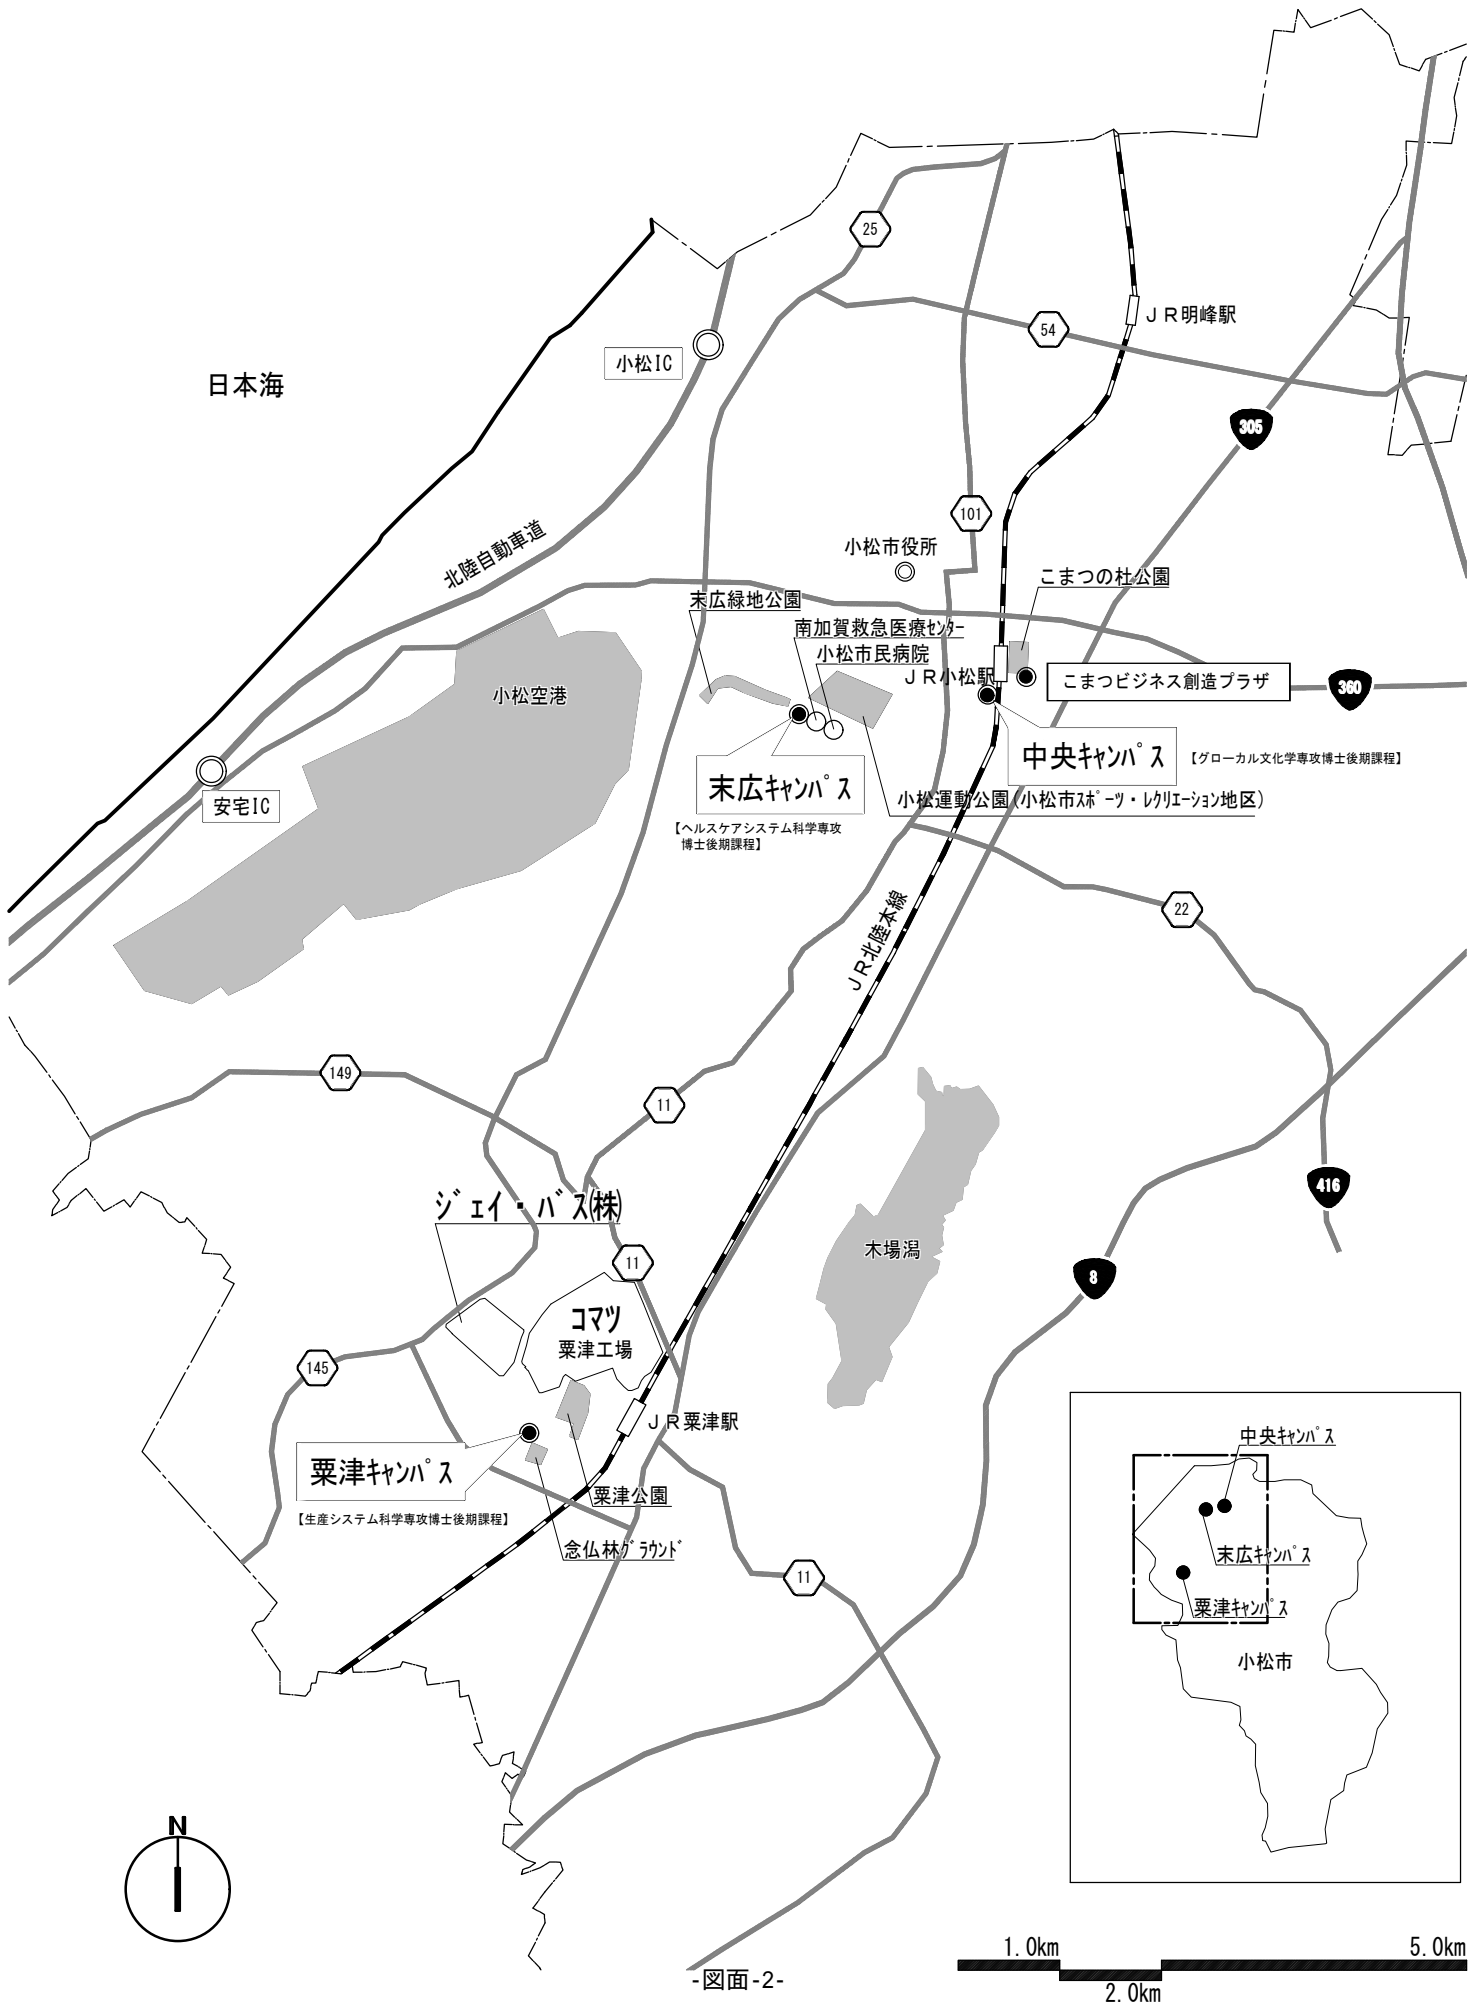


③最寄り駅からの距離や交通機関がわかる図面

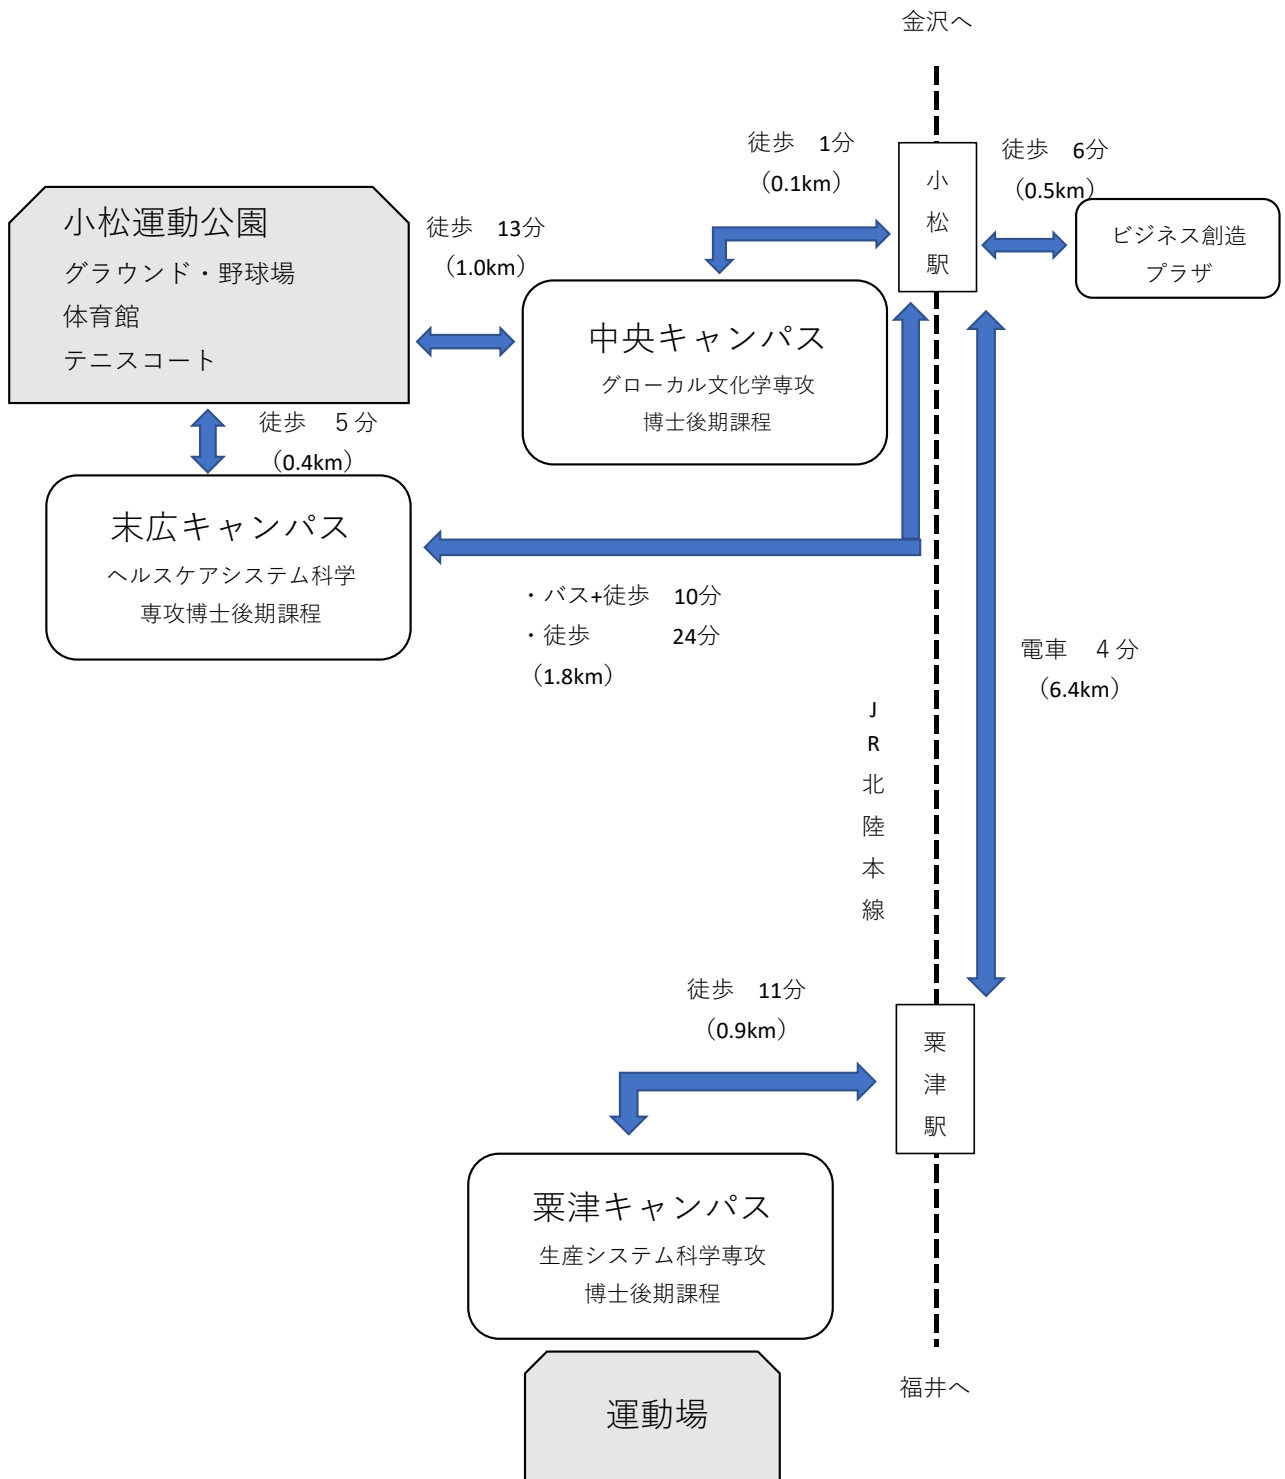


④校舎、運動場の配置図

粟津キャンパス

【生産システム科学専攻博士後期課程】

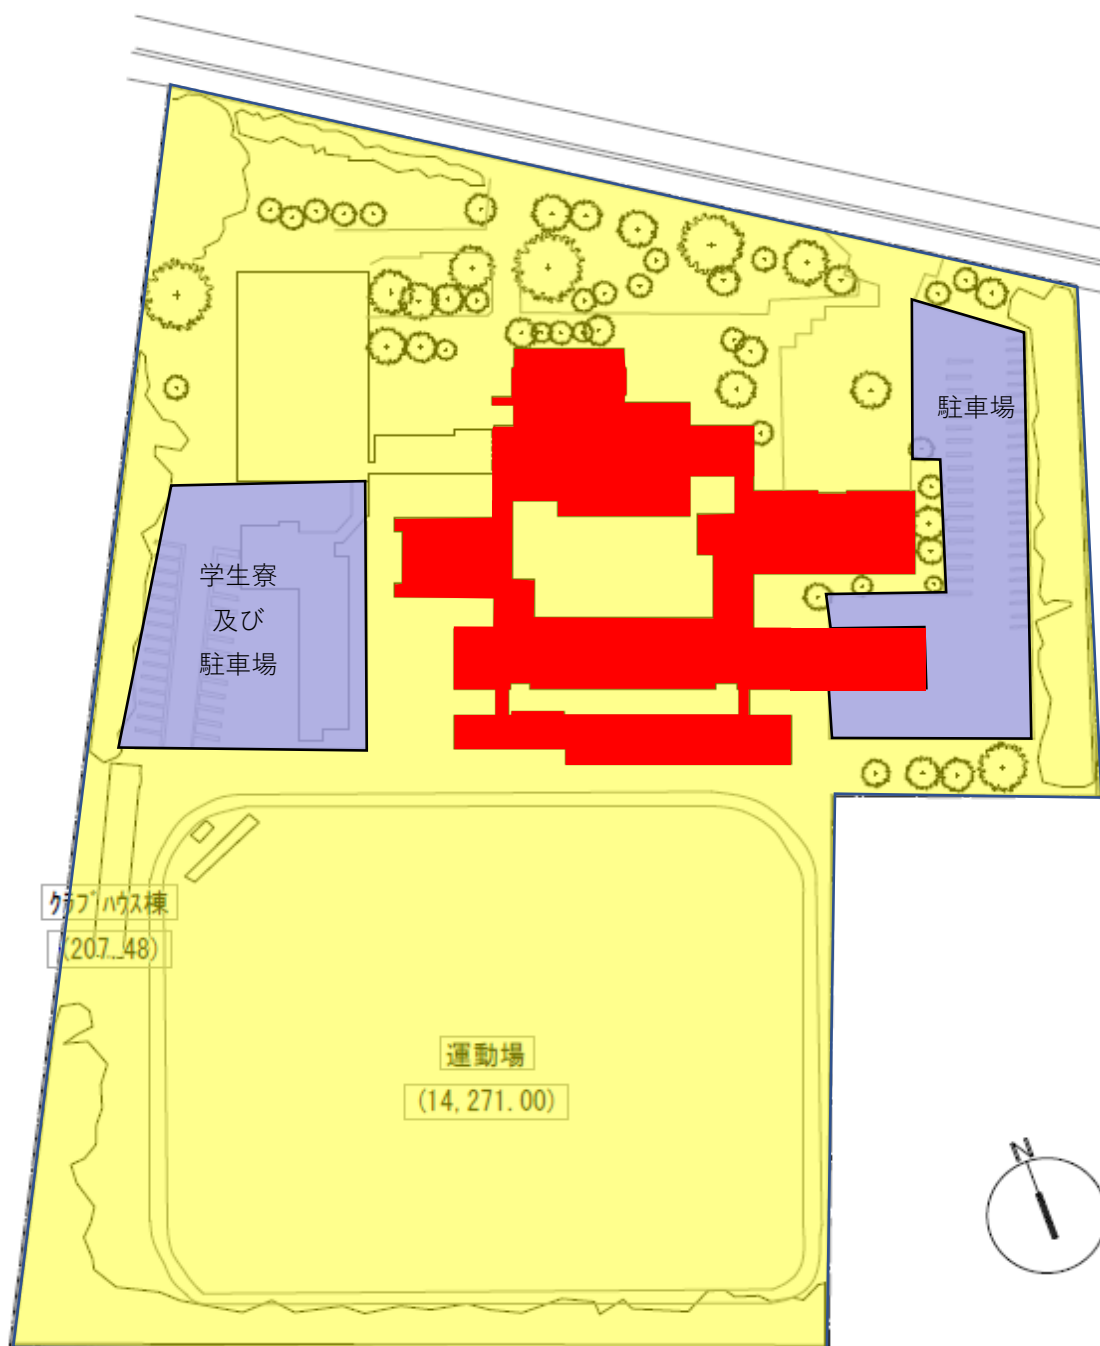

	校地面積	29,398.17㎡		校地不算定箇所
	博士後期課程使用校舎			


備考

既存校舎についても学部と共同で利用する。

校舎、運動場の配置図

末広キャンパス

【ヘルスケアシステム科学専攻博士後期課程】

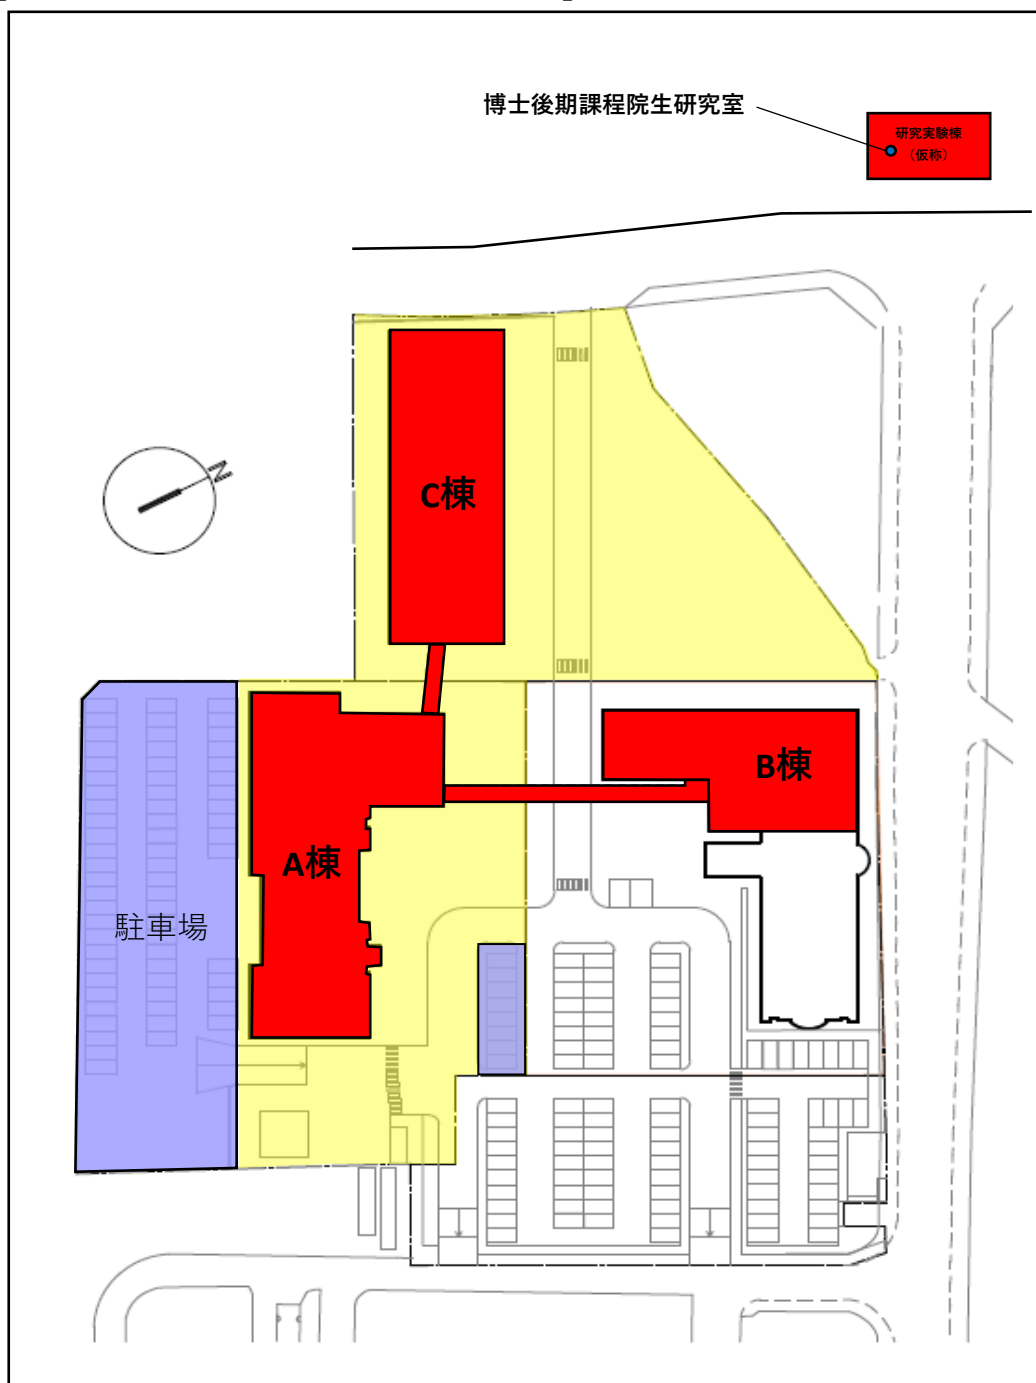

	校地面積	5401.58㎡		校地不算定箇所
	博士後期課程使用校舎			

備考

校舎は学部と共同で利用。

B棟は、小松市すこやかセンターの2階の一部を借用。