


都道府県内における位置関係の図面

1. 書類の題名

都道府県内における位置関係の図面（校地校舎等の図面 1ページ）

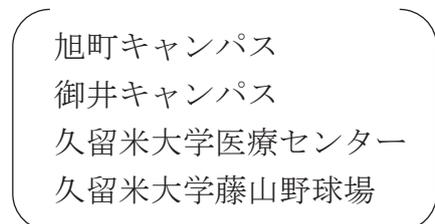

2. 出典

Mapion 地図


3. 引用範囲

<http://matome.naver.jp/odai/2138559972274126301/2138559984274206603>
より画像を引用

4. その他の説明

久留米大学旭町キャンパス（久留米市旭町 67）、同御井キャンパス（久留米市御井町 1635）、同医療センター（久留米市国分町 155-1）及び同藤山野球場（久留米市藤山町字石橋山 144-1 他）の位置関係を示す地図として、Mapion 地図のウェブページを利用し、各所在地付近に●を付した上、矢印でもって所在施設名称を記した。

○最寄り駅からの距離や交通機関がわかる図面

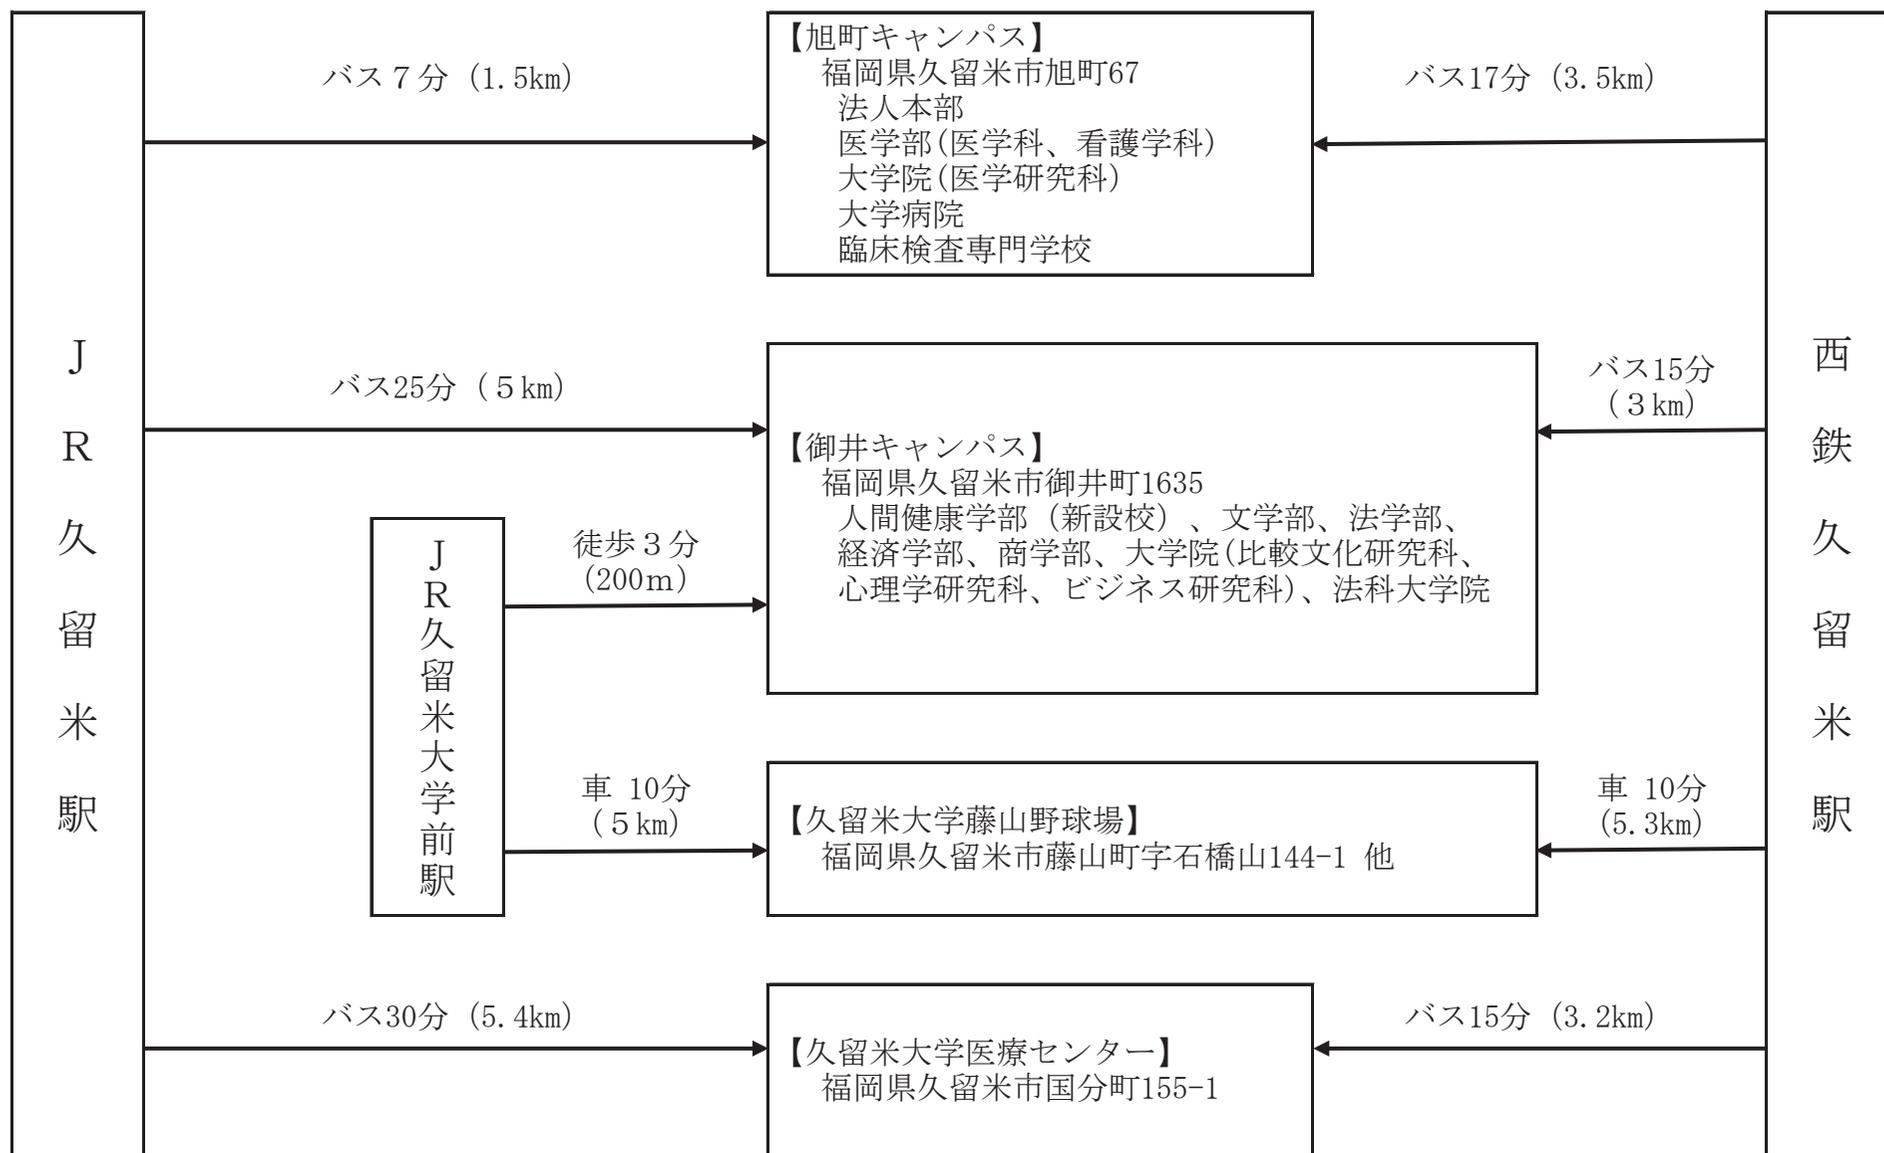


校地・校舎配置図

久留米大学 旭町地区

本部・医学部医学科・大学院医学研究科・病院
所在地：福岡県久留米市旭町67番地

医学部看護学科
所在地：福岡県久留米市東柳原町新替777番地

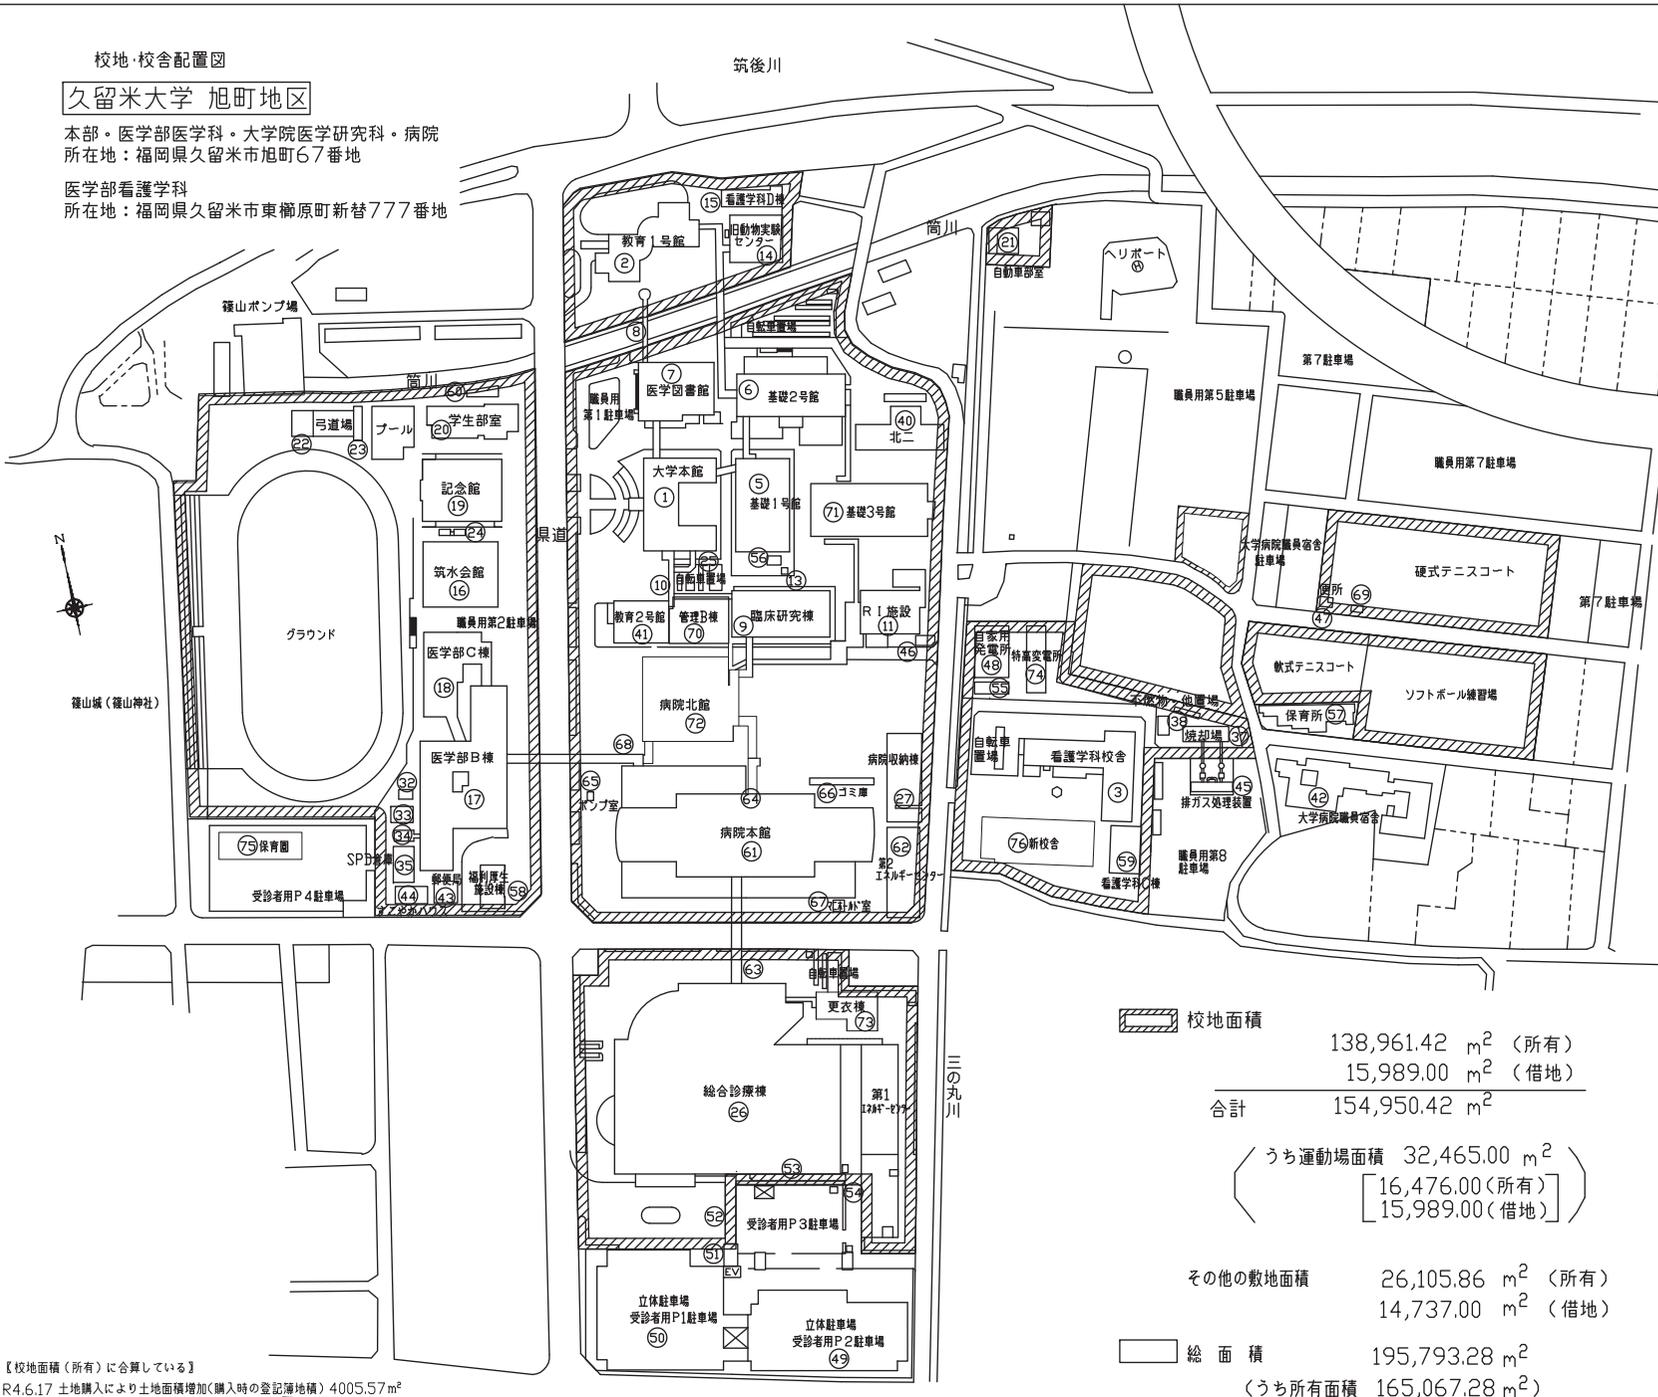

校地面積	138,961.42 m ² (所有)
	15,989.00 m ² (借地)
合計	154,950.42 m ²
うち運動場面積	32,465.00 m ²
	16,476.00 (所有)
	15,989.00 (借地)
その他の敷地面積	26,105.86 m ² (所有)
	14,737.00 m ² (借地)
総面積	195,793.28 m ²
うち所有面積	165,067.28 m ²

建物名称	構造	面積 m ²	建築年月
① 大学本館	RC-3	3,667.47	S. 4. 9
② 教育1号館	RC-6	5,279.48	H. 5. 1
③ 看護学科校舎	RC-5	4,355.42	H. 6. 2
④	-	-	-
⑤ 基礎1号館	SRC-7	8,834.46	S. 56. 3
⑥ 基礎2号館	SRC-8	8,909.71	H. 3. 5
⑦ 医学図書館	RC-4	2,838.18	S. 42. 7
⑧ 図書館北側渡廊下	S-1	66.12	S. 46. 2
⑨ 臨床研究棟	SRC-11	9,700.40	S. 63. 11
⑩ 大学本館～循環廊下	W-1	66.11	S. 28. 5
⑪ R1施設(H16.1増築)	RC-3	1,784.26	S. 49. 10
⑬ 危険物倉庫	RC-1	8.91	H. 28. 8
⑭ 自動車実験センター	RC-4	1,480.31	S. 45. 1
⑮ 看護学科D棟	S-2	415.99	H. 3. 10
⑯ 筑水会館	RC-3	1,881.08	H. 11. 3
⑰ 医学部B棟	RC-7	6,828.42	S. 39. 3
⑱ 医学部C棟	S-2	1,933.79	H. 4. 4
19 石橋正二郎記念体育館	RC(S)-2	2,009.66	H. 21. 3
20 学生部室棟	S-3	2,430.80	H. 21. 3
21 自動車部室	S-1	135.00	S. 49. 4
22 弓道場	S-1	135.00	H. 6. 3
23 的場	CB-1	62.00	H. 6. 3
24 便所棟	RC-1	52.80	H. 21. 3
25 自転車置場	S-1	72.00	S. 53. 3
26 総合診療棟(内科・外科等含む)	SRC-8	39,319.51	H. 10. 1
27 病院収納棟(H16.3増築)	RC-1	665.97	S. 42. 8
32 旧外来薬剤部倉庫	S-2	77.76	S. 54. 3
33 旧外来空調機械室	S-1	75.00	S. 53. 7
34 旧医事課更衣室	S-1	65.61	S. 57. 9
35 SPD倉庫	S-1	182.18	H. 4. 10
37 病院焼却炉上家	S-1	270.32	H. 7. 3
38 病院焼却炉不燃物庫	CB-1	48.00	H. 7. 3
39	-	-	-
40 北二	RC-2	1,335.34	S. 44. 5
④① 教育2号館	SRC-5	2,686.65	S. 49. 10
42 大学院院職員宿舎	RC-5	3,841.18	H. 5. 11
43 店舗(郵便局)	W-2	199.45	H. 13. 3
44 慢性疾患児家族宿泊施設	S-2	203.50	H. 11. 10
45 排ガス処理装置機械室	RC-1	99.00	H. 14. 9
46 R1施設付属設備棟	S-1	50.04	H. 16. 1
47 ソフトボール場他便所	CB-1	27.00	H. 15. 10
48 自家発電所	S-1	384.00	H. 17. 7
49 受診者用立体駐車場(P2)	S-2	4,947.29	H. 10. 1
50 受診者用立体駐車場(P1)	S-3	9,726.15	H. 18. 3
51 通路屋根①(総合診南)	S-1	64.05	H. 18. 5
52 通路屋根②(総合診南)	S-1	85.20	H. 18. 5
53 渡り廊下(総合診南)	S-1	49.45	H. 18. 5
54 便所(総合診南)	S-1	10.80	H. 18. 5
55 フォーダー室	S-1	88.55	H. 18. 12
56 第一分岐所	S-1	27.30	H. 18. 12
57 保育所	S-1	419.58	H. 19. 2
58 福利厚生施設	S-1	229.92	H. 19. 8
⑤⑨ 看護学科C棟	S-2	631.04	H. 19. 8
60 廊庫	S-2	167.95	H. 21. 3
61 病院本館	SRC-15	58,043.01	H. 22. 9
62 第2エボルギーセンター	S-2	1,488.87	H. 21. 2
63 渡り廊下(総合診療棟)	S-2	408.37	H. 21. 2
64 東病棟渡り廊下	S-3	293.49	H. 21. 2
65 ボンプ室	RC-1	9.80	H. 21. 2
66 ゴミ庫	プレハブ-1	88.57	H. 22. 9
67 マニホールド室	S-1	15.65	H. 22. 9
68 渡り廊下(医学部8棟増築)	S-1	101.06	H. 23. 8
69 テニスクラブハウス	プレハブ-1	23.83	H. 21. 3
⑦⑩ 管理B棟	プレハブ-2	1,205.18	H. 28. 買取
⑦⑪ 基礎3号館	CFI-7	8,273.96	H. 30. 2
72 病院北館	S(RC)-5	5,927.13	H. 30. 2
73 更衣棟(駐輪場含む)	S-3	1,144.59	H. 30. 11
74 特高変電所	RC-2	562.82	R. 1. 12
75 保育園(屋外倉庫含む)	S-2	701.90	R. 4. 8
⑦⑬ 新校舎	CFI-6	6,977.53	R. 6. 6 予定
計		214,190.92	

(凡例)
 RC-3・・・鉄筋コンクリート造 3階建
 SRC-8・・・鉄骨鉄筋コンクリート造 8階建
 S-1・・・鉄骨造平家建
 CB-1・・・コンクリートブロック造平屋建
 W-1・・・木造平家建

【校地面積(所有)に合算している】
 R4.6.17 土地購入により土地面積増加(購入時の登記簿地積) 4005.57m²
 (新替788、789-1、789-2、791)
 R4.11.14 同上土地測量による増加(錯誤)→地積校正 527.45m² 増加(R4.12予定)
 R4.11.14 同上土地測量水路私下げによる増加→地積変更 141.85m² 増加(R4.12予定)
 R4.11.14 土地購入により土地面積増加(購入時の登記簿地積) 1338m² 増加(R5.3予定)
 (中増647)

久留米大学旭町キャンパス配置図 S: 1/2500




校地・校舎配置図

久留米大学 御井地区

文学部・法学部・経済学部・商学部
大学院比較文化研究科・心理学研究科

所在地：福岡県久留米市御井町1635番地

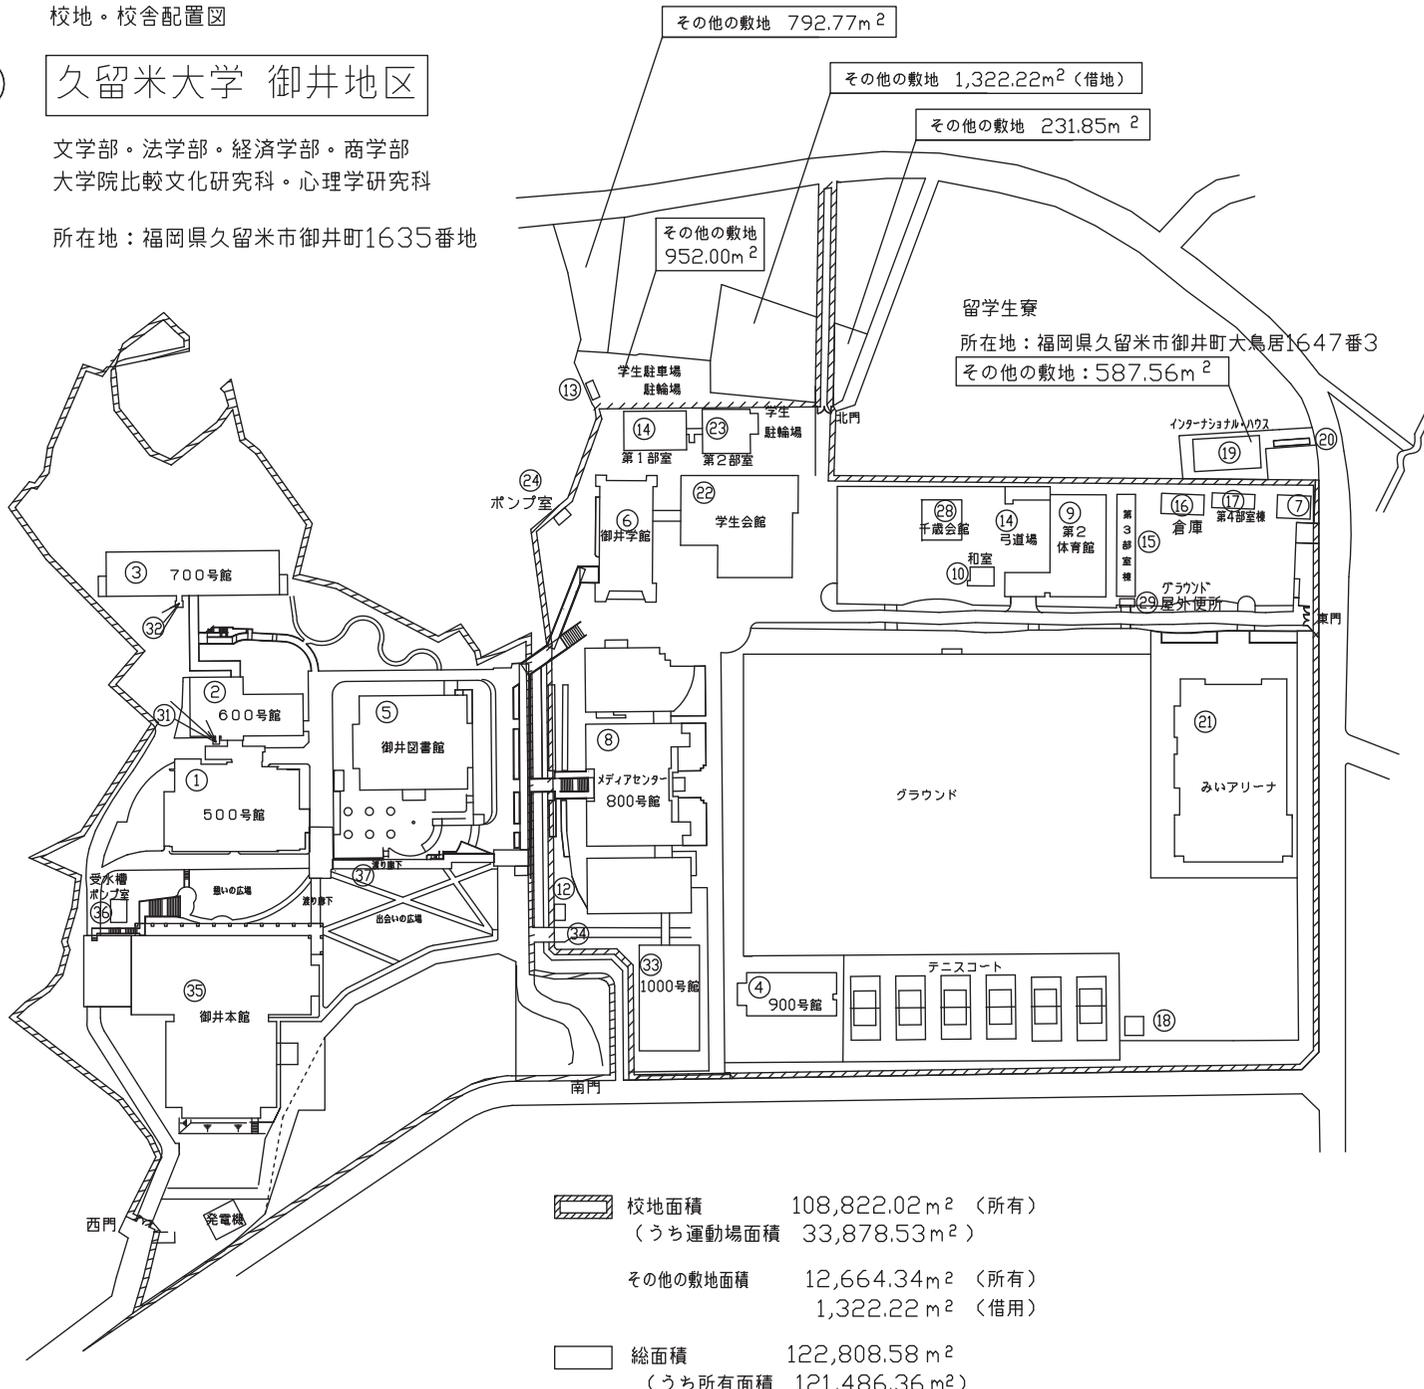

校地面積 108,822.02 m² (所有)
(うち運動場面積 33,878.53 m²)

その他の敷地面積 12,664.34 m² (所有)
1,322.22 m² (借用)

総面積 122,808.58 m²
(うち所有面積 121,486.36 m²)

学生寄宿舎

所在地：福岡県久留米市御井町堀の上 1552番地

その他の敷地：10,100.16m



御井地区施設一覧 (R4.5.1現在)

建物名称	構造	面積	年月
1 教室棟500号館	RC-S-B-1	7,284.46	H.12.6
2 教室棟600号館	RC-4	2,705.30	S.53.3
3 教室棟700号館	RC-3	3,455.02	S.62.2
4 校舎900号館	S-5	2,439.99	H.16.2
5 御井図書館	RC-3-B-2	5,024.23	H.1.11
6 御井学館	RC-4	3,189.90	S.49.9
7 木工室・倉庫	S-1	113.40	S.48.3
8 御井バリアフリー(800号館)	S-8-RC-2	10,172.35	H.8.3
9 第2体育館	S-2	1,909.15	S.54.3
10 弓道場	S-1	155.76	S.54.3
11 和室	W-1	64.80	H.5.10
12 講義室	RC-1	144.65	S.54.3
13 自動車部部室	S-1	49.65	S.48.3
14 第1学生部室	RC-5	1,604.31	S.49.9
15 第3学生部室	RC-2	538.72	S.54.3
16 倉庫	S-1	116.64	H.1.3
17 講義・庶務部室	S-2	174.96	S.48.3
18 運動場便所	CB-1	50.16	S.54.3
19 インターナショナルハウス	S-3	822.20	H.25.3
20 自転車置場	S-1	19.94	H.25.3
21 みいアリーナ	RC-3	5,412.25	H.12.3
22 学生会館	RC-4	4,158.63	H.14.11
23 第2学生部室	RC-5	1,277.02	H.14.11
24 ホンパ室	RC-1	21.00	H.14.11
26 女子学生寮	RC-4	1,980.83	S.52.4
27 学生寮B棟	S-2	986.26	H.15.12
28 工学館	RC-1-S-1	362.15	H.17.2
29 グラウンド 屋外便所	CB-1	18.79	H.17.3
30 学生寮A棟	S-3	2,871.36	H.20.3
31 600号館エレベータ	S-4	48.35	H.21.2
32 700号館エレベータ	S-3	33.57	H.21.2
33 教室棟1000号館	RC-7	6,184.38	H.21.2
34 自転車置場(通路下部)	S-1	87.45	H.21.2
小計		63,488.63	
御井本館(1期工事)	S(CFT)-8	16,004.61	H.27.1
御井本館(2期工事)	S(CFT)-10	12,616.54	H.28.8
御井本館(3期工事)		81.92	H.29.8
小計		28,703.07	
36 御井本館ポンプ室		30.00	H.27.1
37 渡り廊下(御井本館)		13.76	H.29.8
小計		43.76	
合計		92,235.46	

(凡例)
 RC-3 鉄筋コンクリート造3階建 年号
 SRC-10 鉄骨鉄筋コンクリート造10階建 H-平成
 S-7 鉄骨造7階建 S-昭和
 CB-1 コンクリートブロック造平屋
 W-2 木造2階建


○ ● 校舎

校地・校舎配置図

久留米大学 国分地区

医療センター

所在地：福岡県久留米市国分町155-1

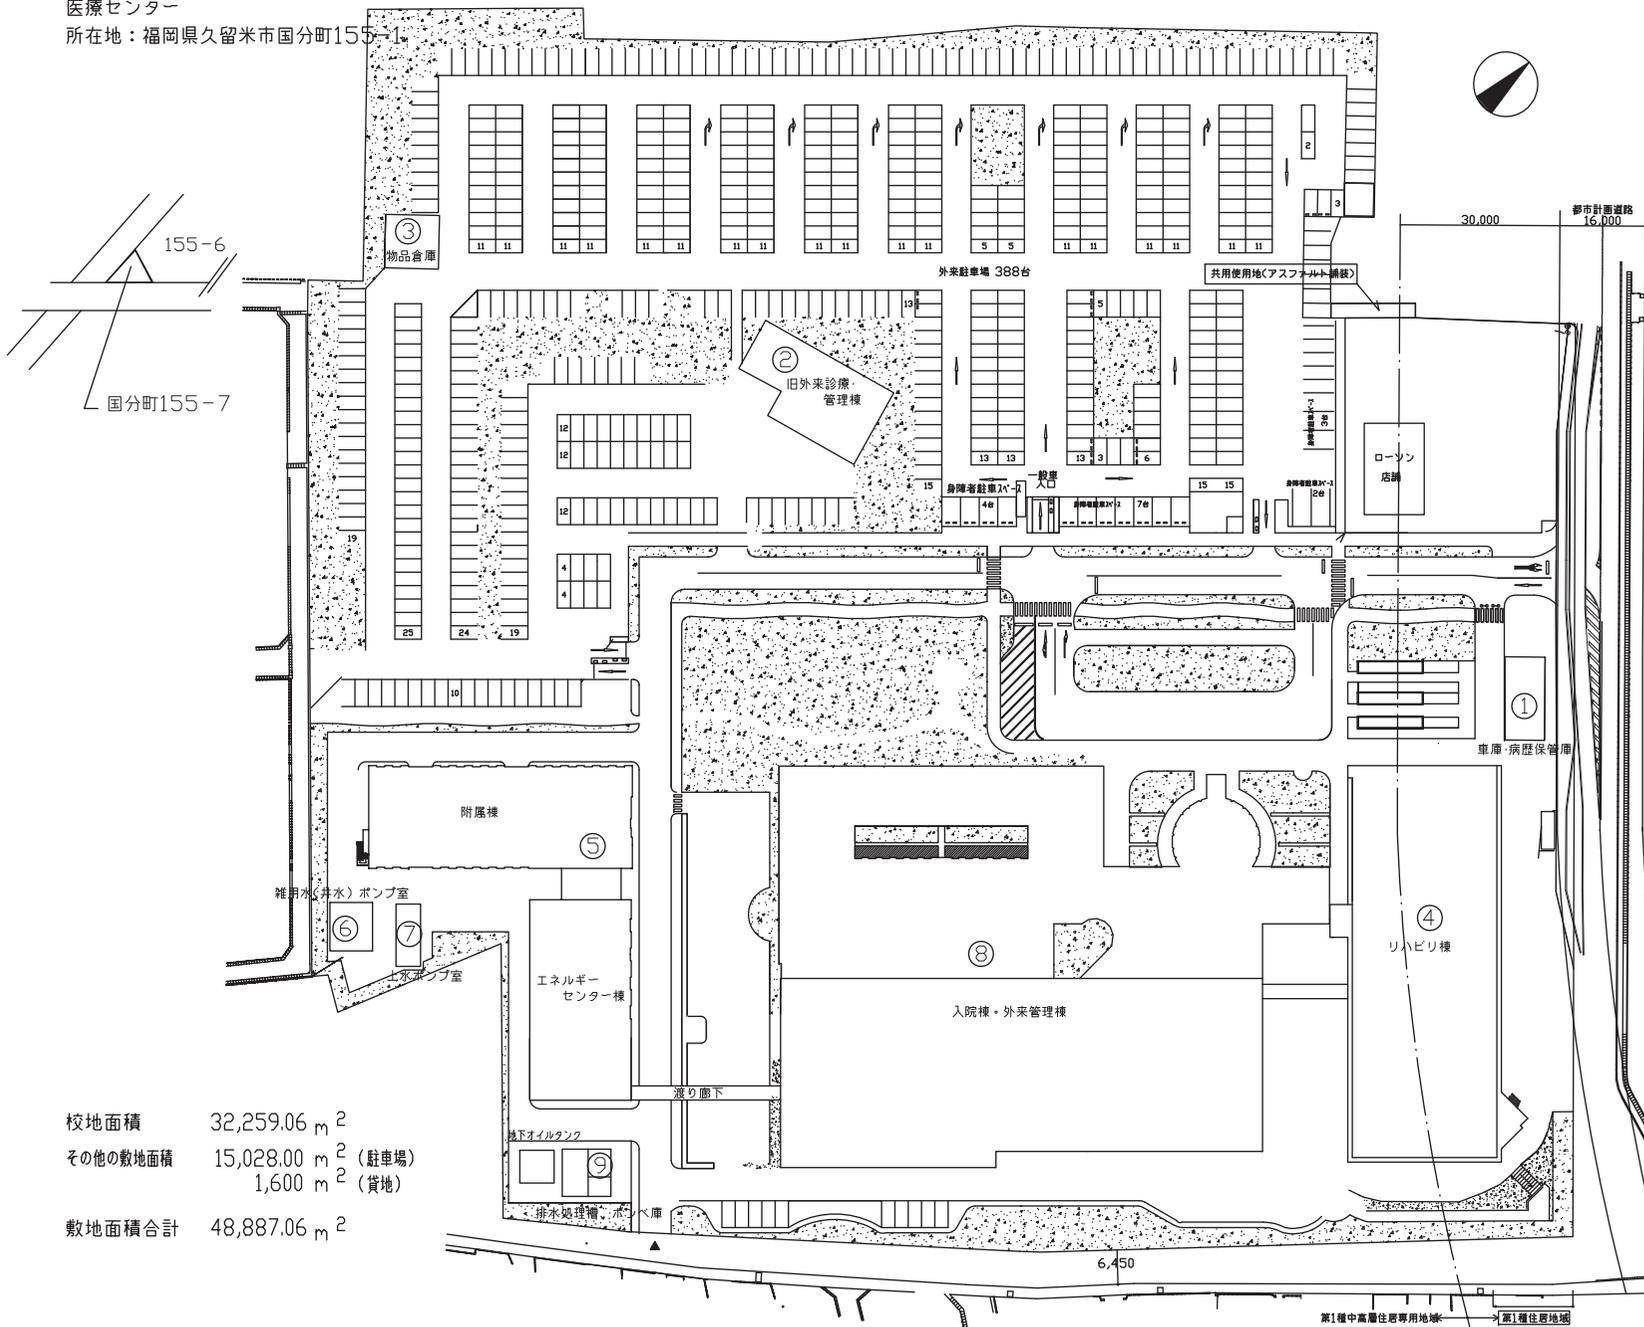

医療センター建物一覧 R4.5.1現在

建物名称	構造	面積 m ²	建築 年月
1 車庫・病歴保管庫	RC-1	105.00	S.60.3
2 旧外来診療・管理棟(増築)	S-2	733.76	H.8.2
3 物品倉庫	S-1	98.01	H.9.3
4 リハビリテーションセンター棟	RC-2	3,536.06	H.10.1
5 附属棟・エネルギーセンター棟	S-2	2,480.16	H.16.8
6 雑用水(井水)ポンプ室		20.00	H.16.8
7 上水ポンプ室		12.00	H.16.8
8 入院棟・外来管理棟(1期)	S-5	15,527.21	H.18.2
(2期)			H.19.3
9 排水処理槽、ポンプ庫	CB-1	35.90	H.18.2
計		22,548.10	

(凡例) 年号
 RC-3 …鉄筋コンクリート造 3階建 H …平成
 …鉄骨鉄筋コンクリート造 5階建 S …昭和
 …鉄骨造 平屋建
 …コンクリートブロック造 平屋建

校地面積 32,259.06 m²
 その他の敷地面積 15,028.00 m² (駐車場)
 1,600 m² (貸地)
 敷地面積合計 48,887.06 m²


久留米大学 医療センター
 配置図 S = 1 / 1000 (A3)

校地・校舎配置図

久留米大学 野中地区

中学校・高等学校

所在地：福岡県久留米市野中町字池谷20番地の2

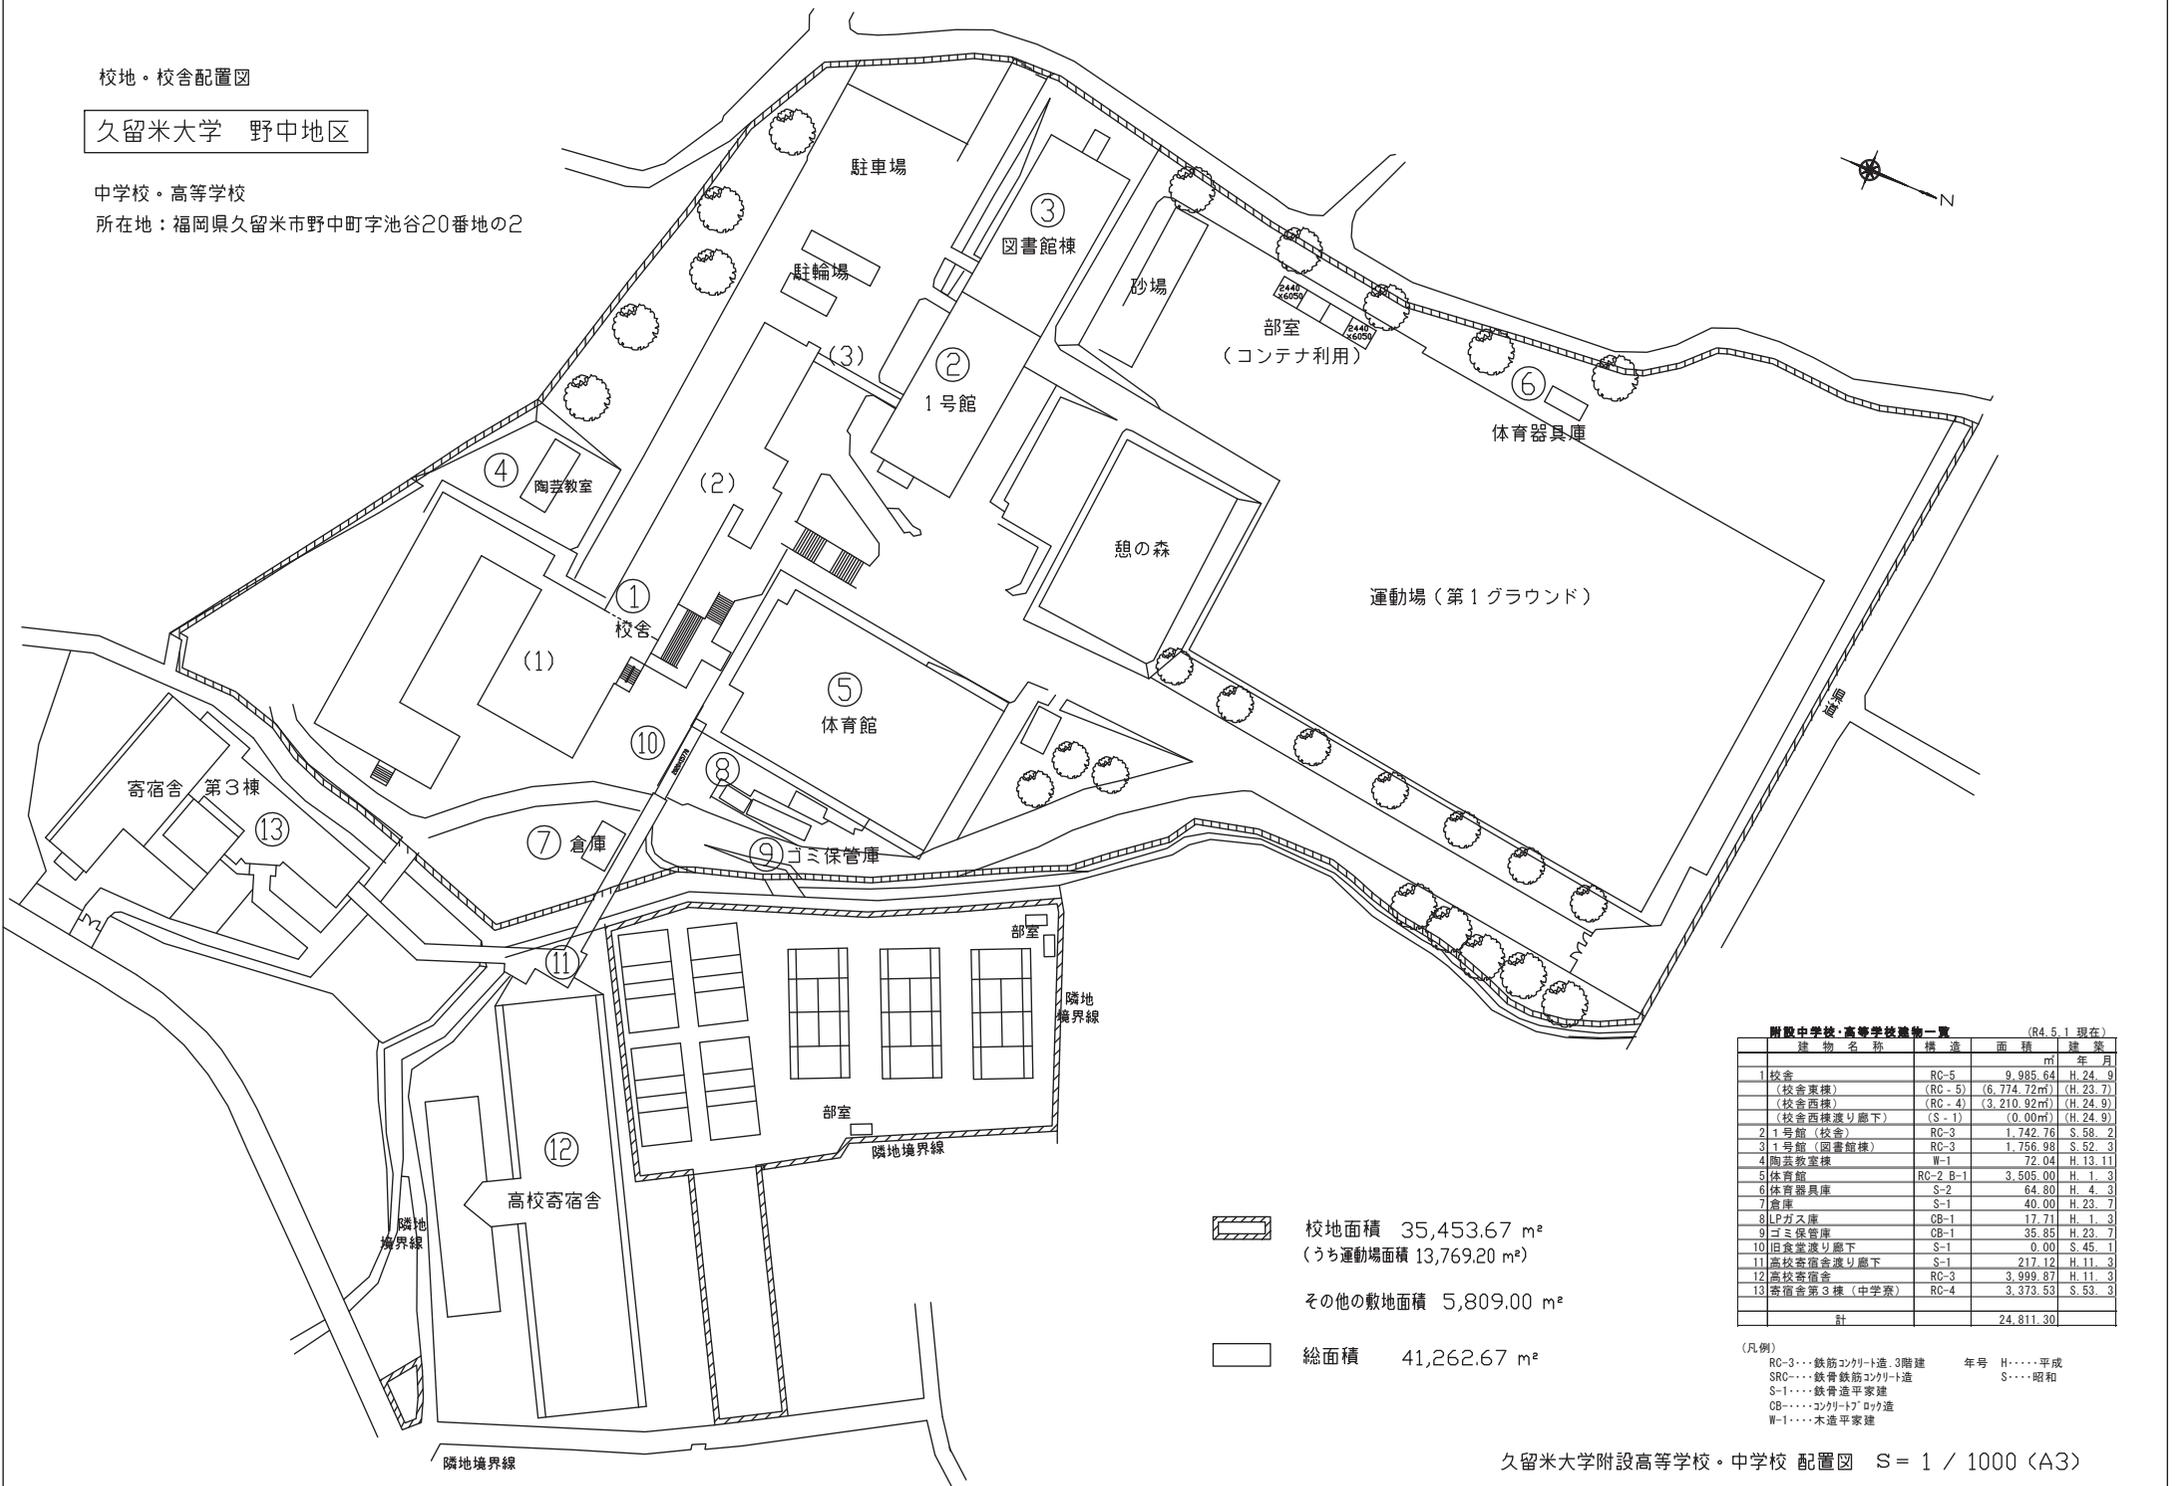

 校地面積 35,453.67 m²
 (うち運動場面積 13,769.20 m²)

その他の敷地面積 5,809.00 m²

 総面積 41,262.67 m²

附設中学校・高等学校建物一覧 (R4.5.1現在)

建物名称	構造	面積	建築
		m ²	年月
1 校舎	RC-5	9,985.64	H.24.9
(校舎東棟)	(RC-5)	(6,774.72m ²)	(H.23.7)
(校舎西棟)	(RC-4)	(3,210.92m ²)	(H.24.9)
(校舎西棟渡り廊下)	(S-1)	(0.00m ²)	(H.24.9)
2 1号館(校舎)	RC-3	1,742.76	S.58.2
3 1号館(図書館棟)	RC-3	1,756.98	S.52.3
4 陶芸教室棟	W-1	72.04	H.13.11
5 体育館	RC-2 B-1	3,505.00	H.1.3
6 体育器具庫	S-2	64.80	H.4.3
7 倉庫	S-1	40.00	H.23.7
8 LPガス庫	CB-1	17.71	H.1.3
9 ミミ保管庫	CB-1	35.85	H.23.7
10 旧成堂渡り廊下	S-1	0.00	S.45.1
11 高校寮渡り廊下	S-1	217.12	H.11.3
12 高校寮宿舎	RC-3	3,999.87	H.11.3
13 寄宿舎第3棟(中学寮)	RC-4	3,373.53	S.53.3
計		24,811.30	

(凡例)
 RC-3...鉄筋コンクリート造、3階建 年号 H...平成
 SR...鉄骨鉄筋コンクリート造 S...昭和
 S-1...鉄骨造平家建
 CB...コンクリート造
 W-1...木造平家建


久留米大学附設高等学校・中学校 配置図 S = 1 / 1000 (A3)

校地・校舎配置図

久留米大学 藤山地区

藤山野球場

所在地：久留米市藤山町字石橋山144-1他

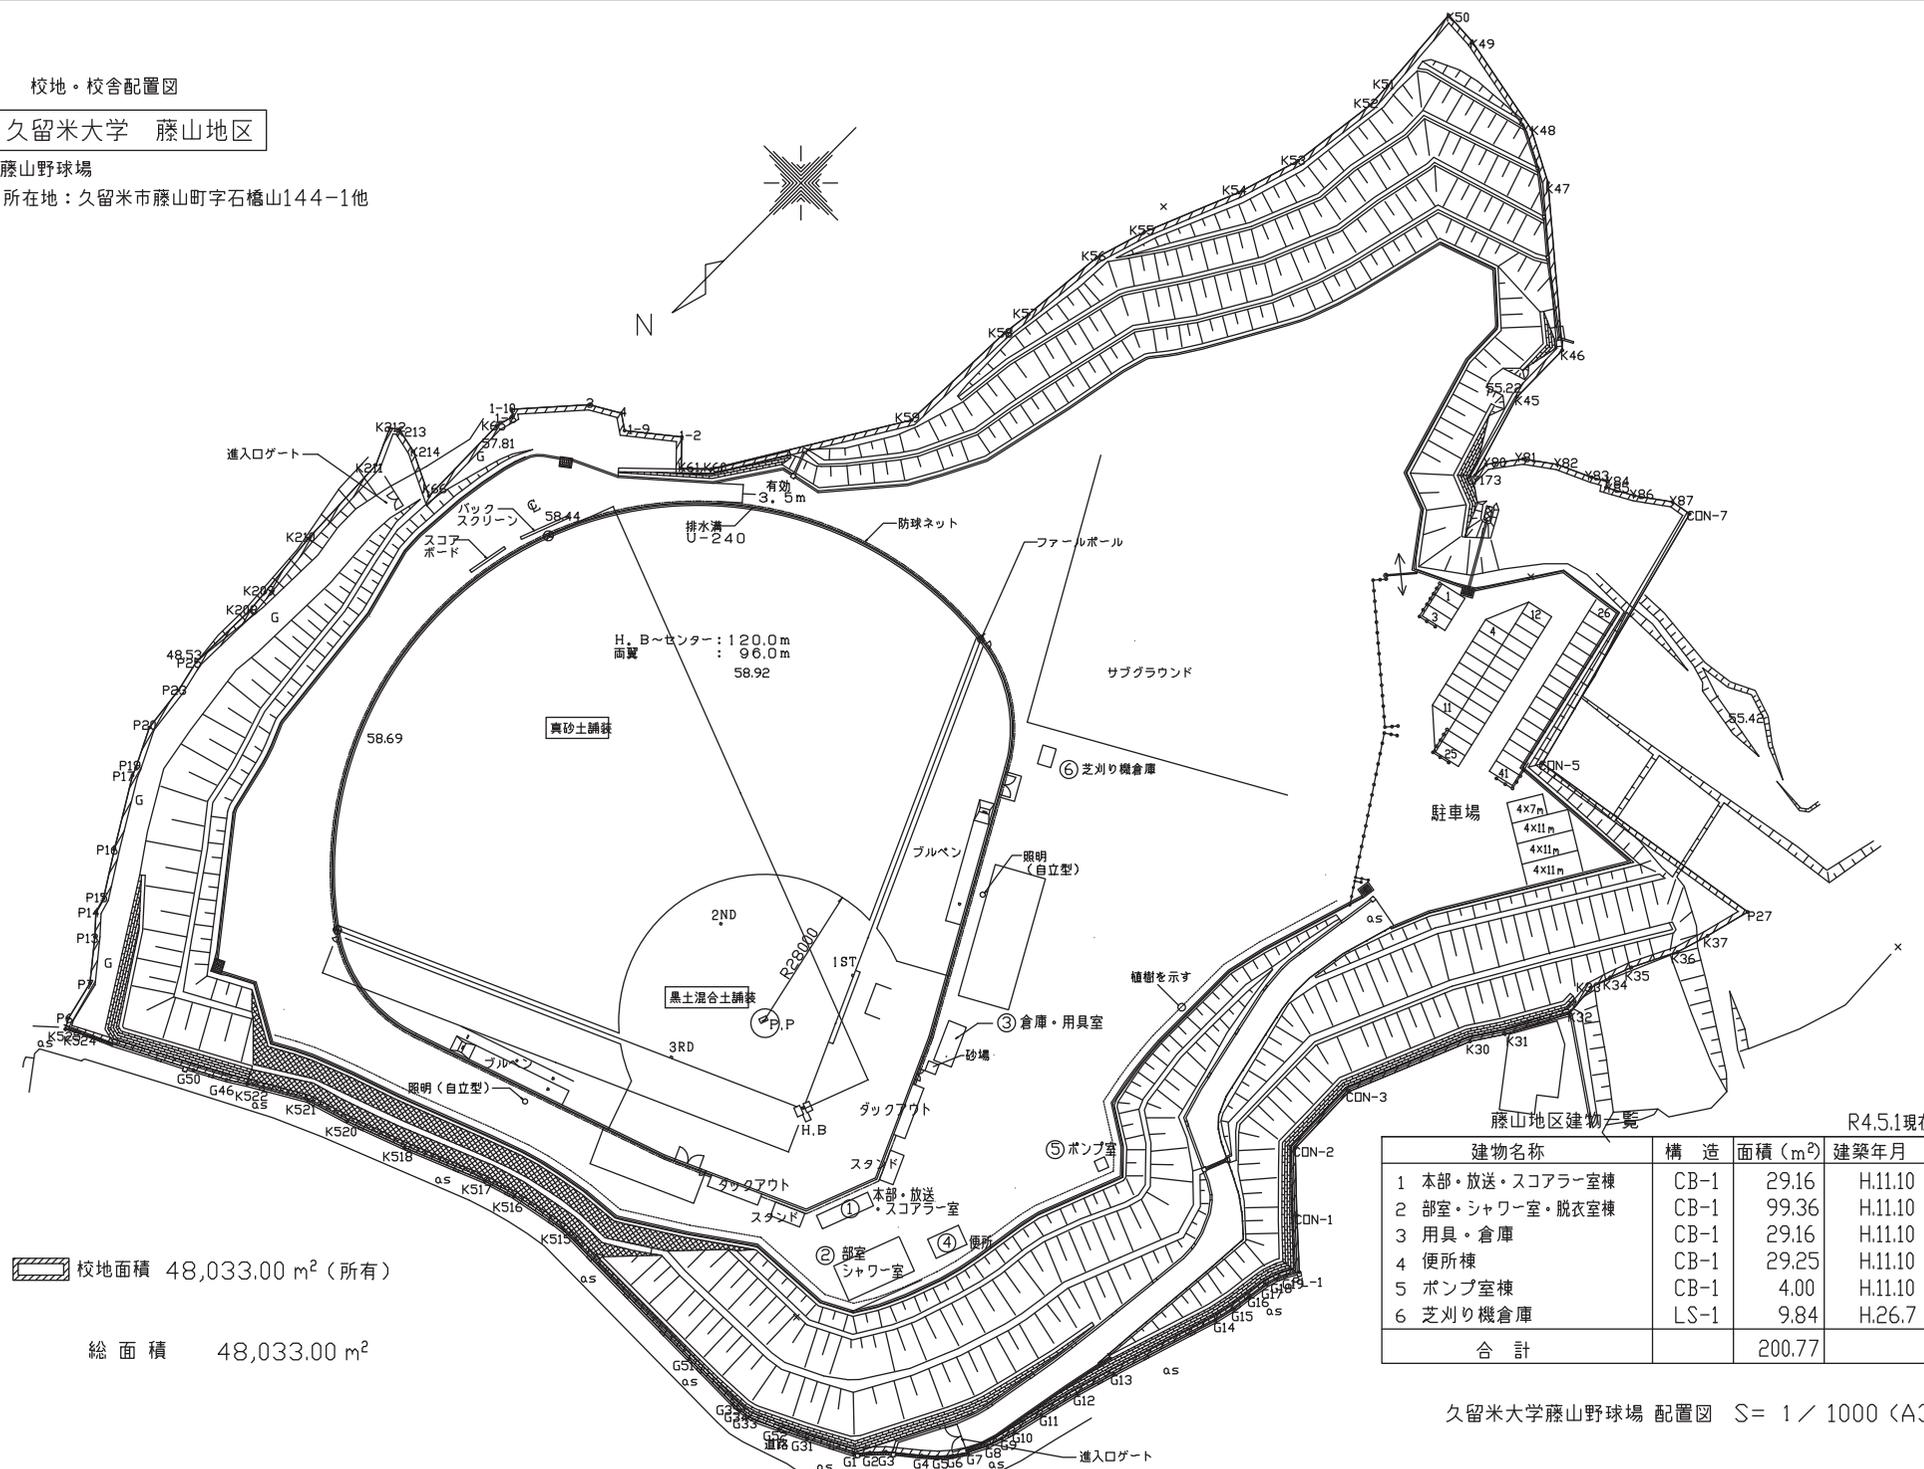

校地面積 48,033.00 m² (所有)

総面積 48,033.00 m²

R4.5.1現在

建物名称	構造	面積 (m ²)	建築年月
1 本部・放送・スコアラー室棟	CB-1	29.16	H.11.10
2 部室・シャワー室・脱衣室棟	CB-1	99.36	H.11.10
3 用具・倉庫	CB-1	29.16	H.11.10
4 便所棟	CB-1	29.25	H.11.10
5 ポンプ室棟	CB-1	4.00	H.11.10
6 芝刈り機倉庫	LS-1	9.84	H.26.7
合計		200.77	

久留米大学藤山野球場 配置図 S= 1 / 1000 (A3)

医療検査学科(仮称)校舎リニューアル工事 事業スケジュール(案)

令和5年3月13日作成

