





長野女子短期大学・長野女子高等学校 校地校舎配置図

長野女子短期大学 校地

長野女子高等学校 校地

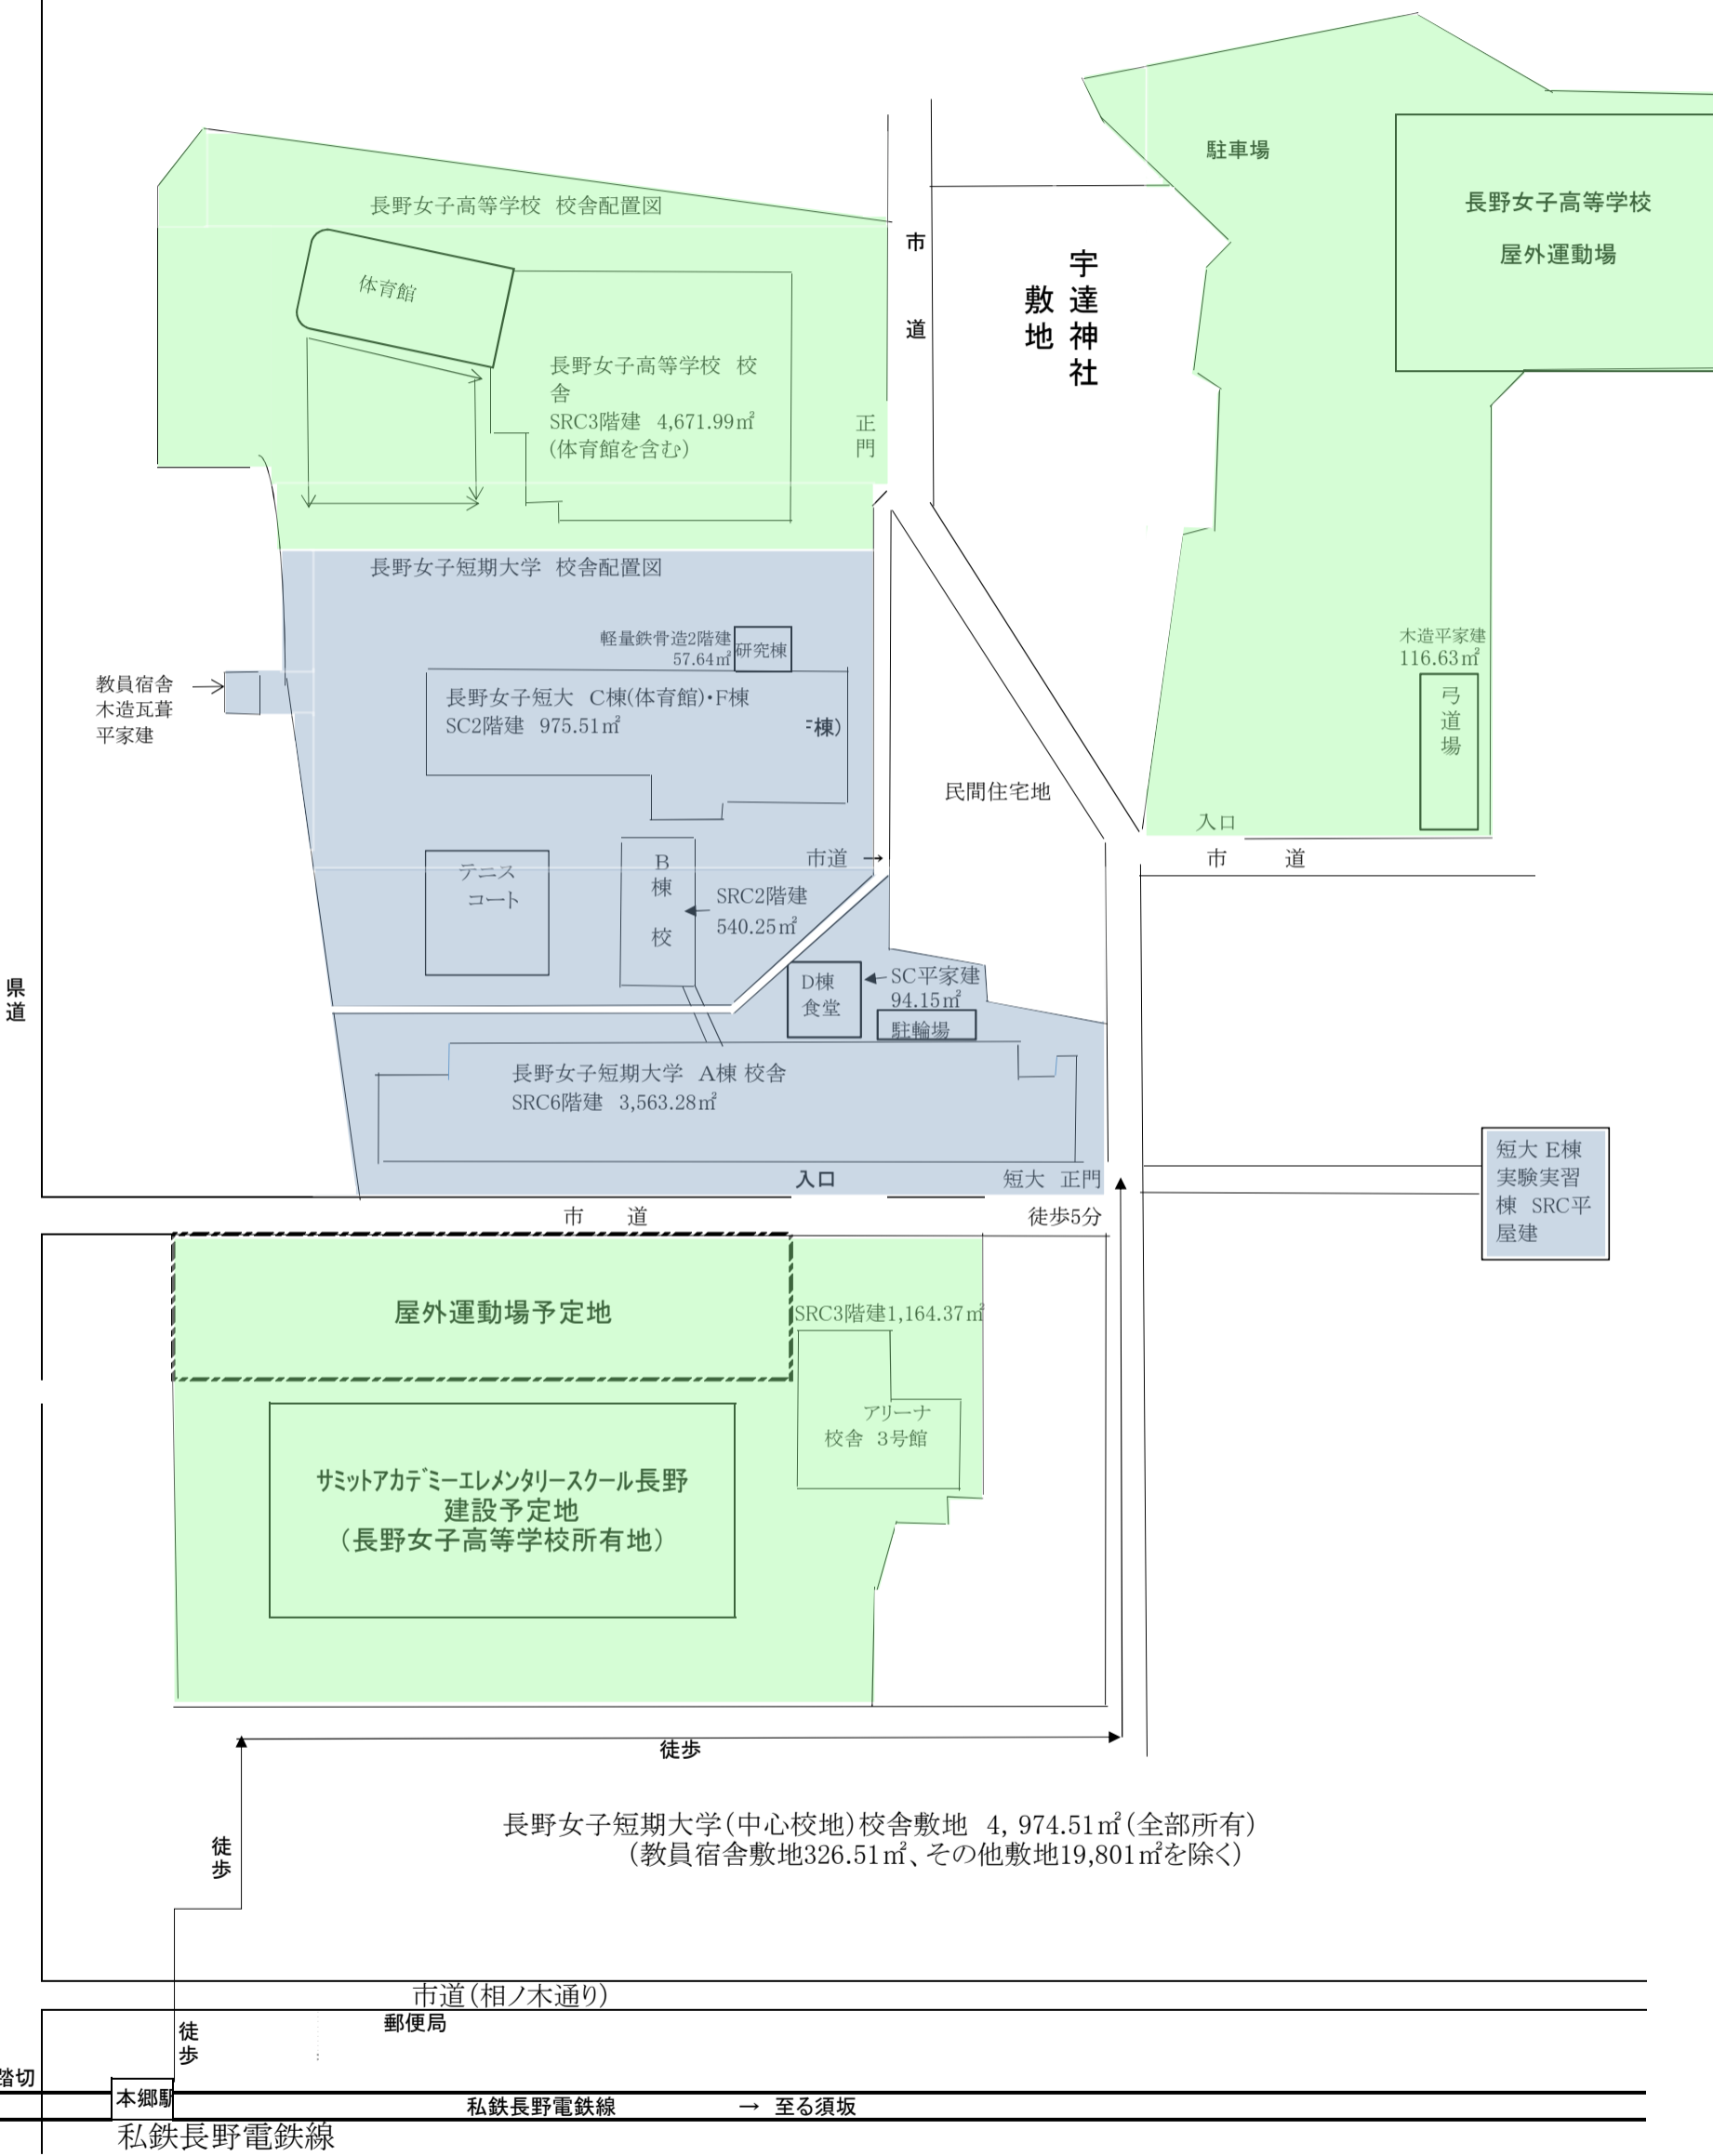


長野女子短期大学(中心校地)校舎敷地 4,974.51㎡(全部所有)  
(教員宿舎敷地326.51㎡、その他敷地19,801㎡を除く)

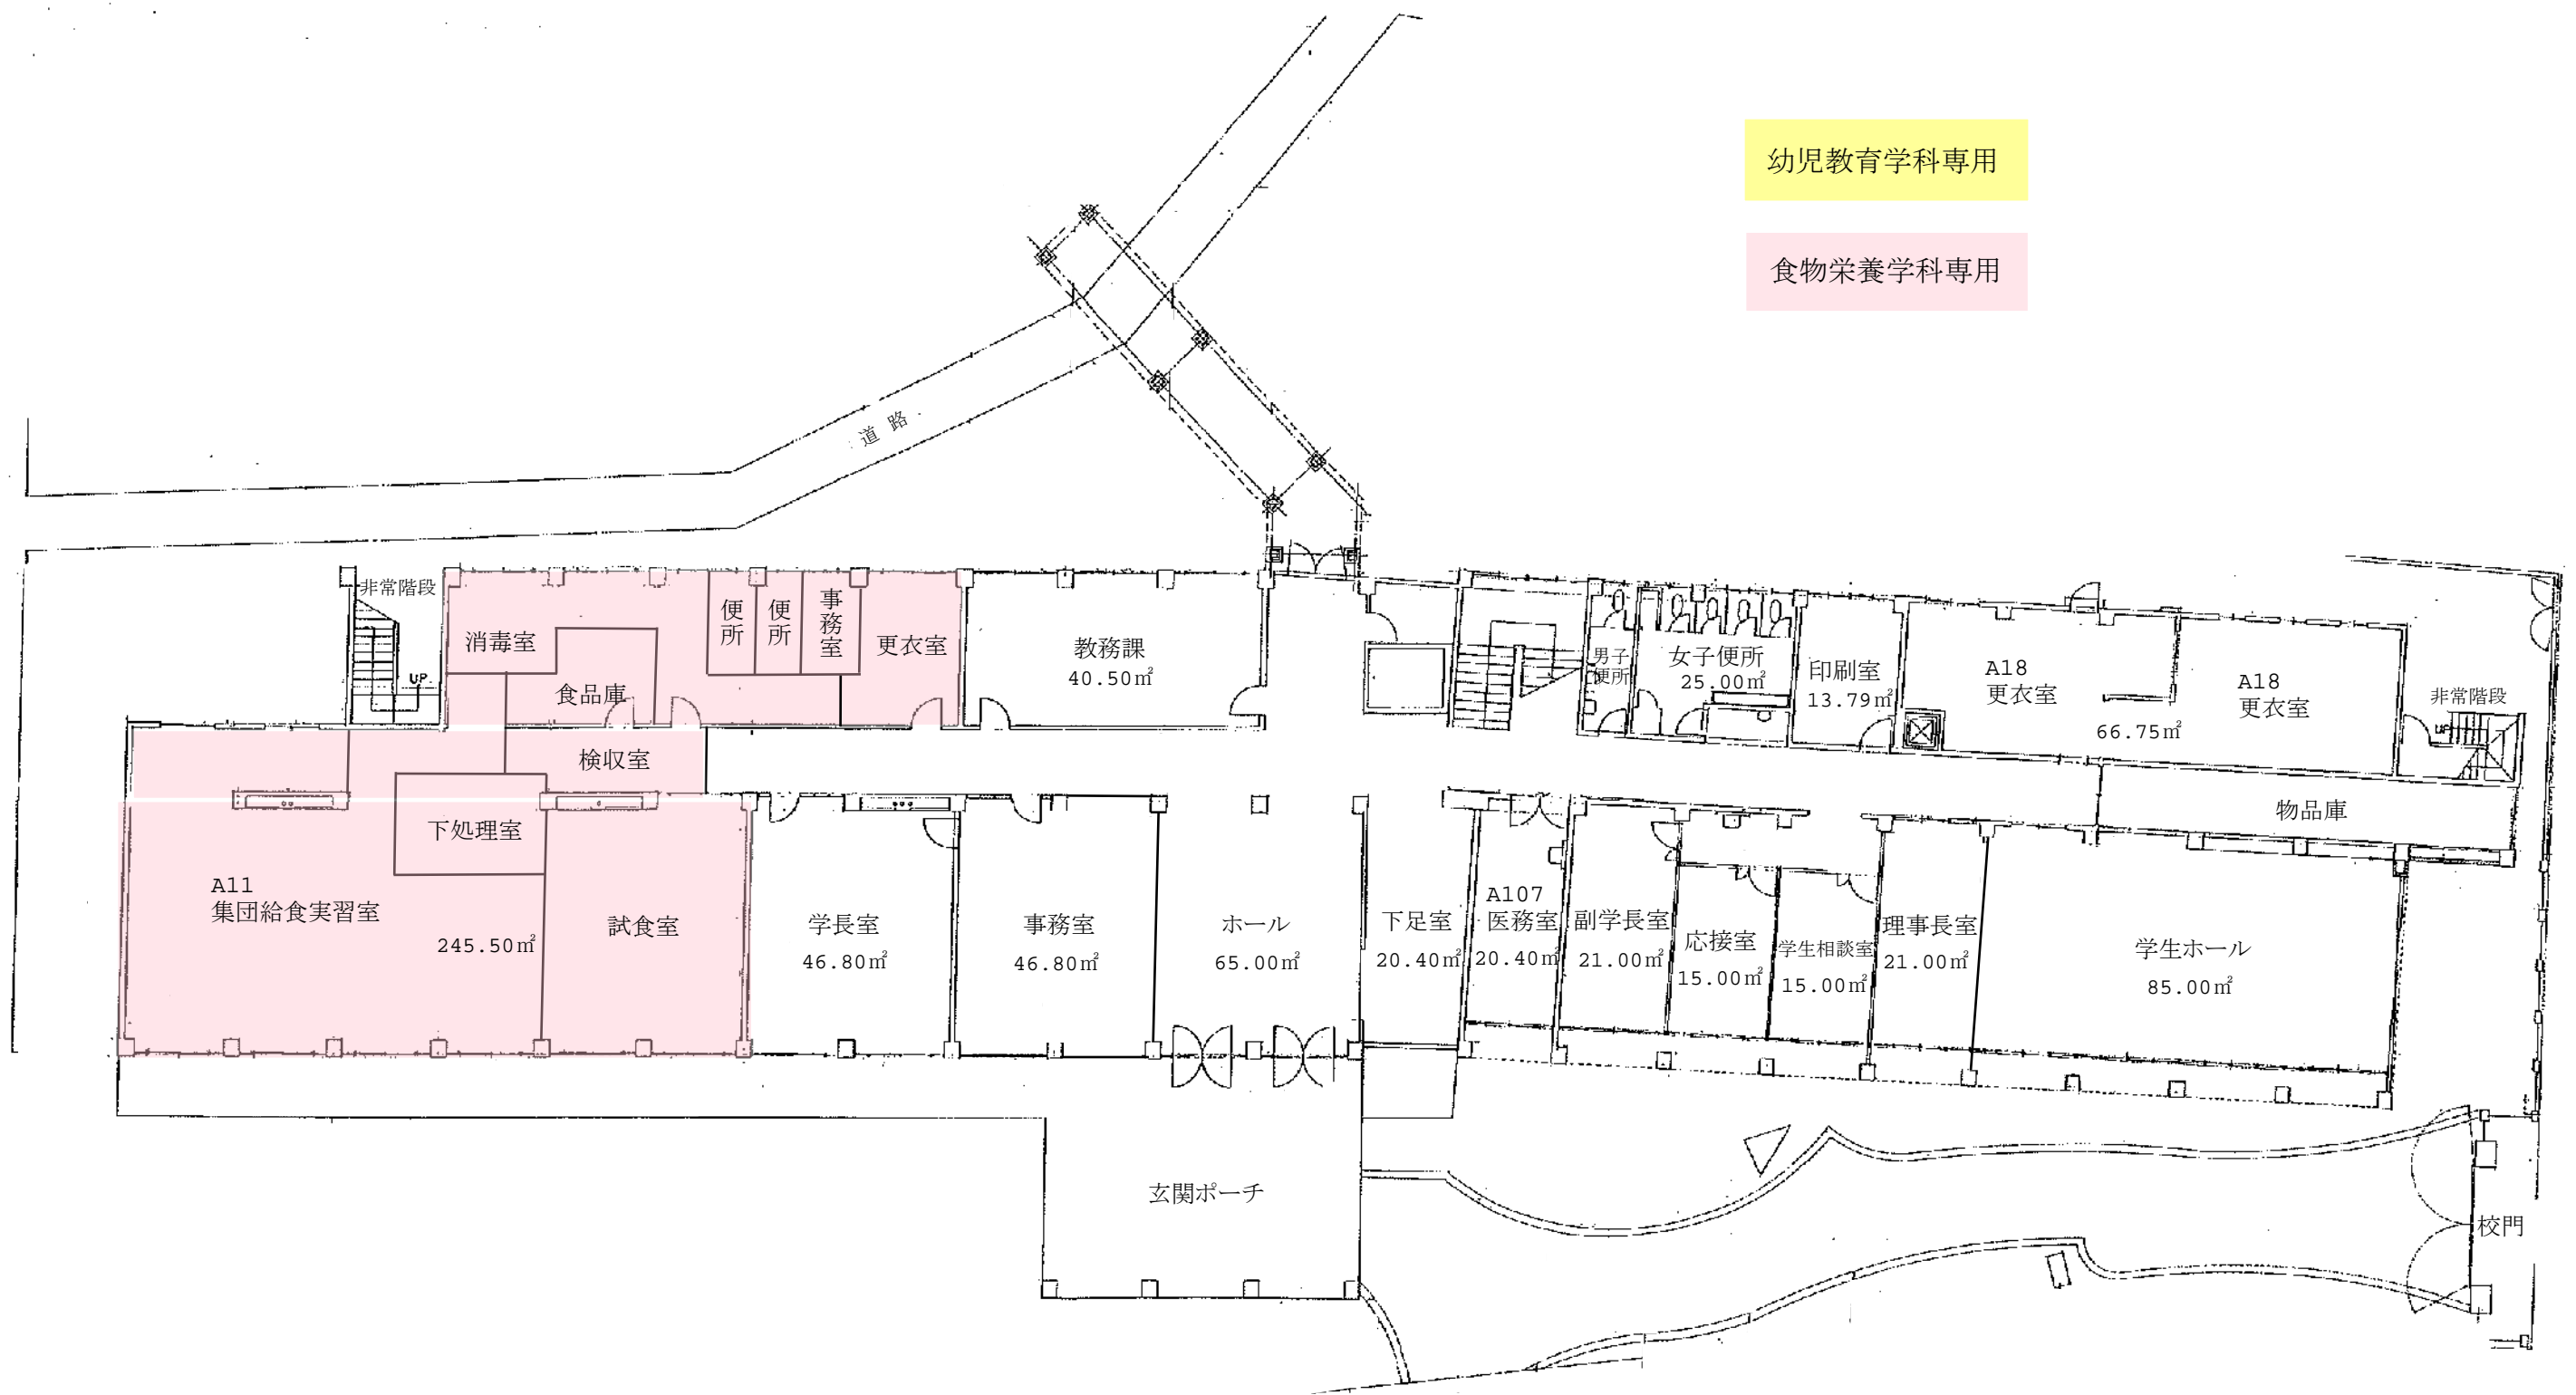


幼児教育学科専用

食物栄養学科専用


A棟1階 平面図

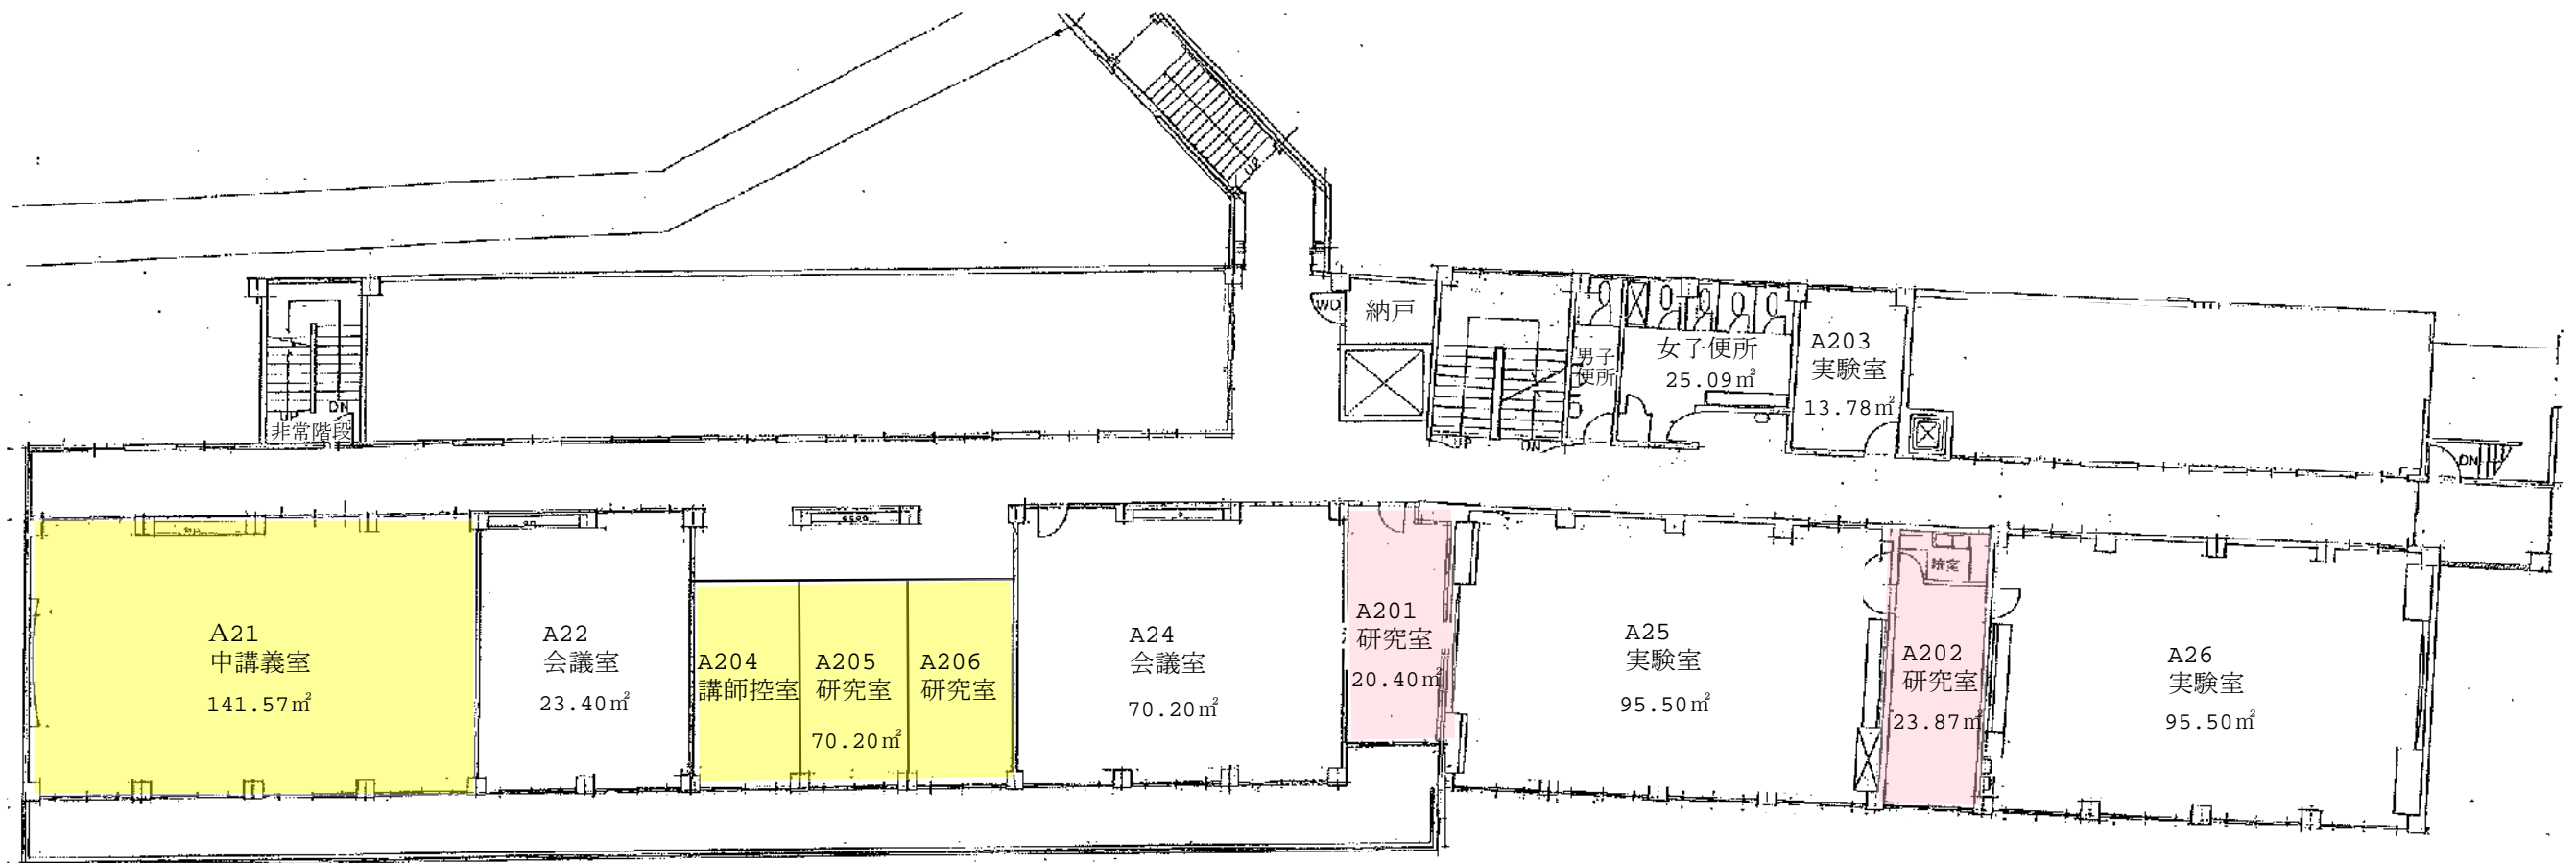


A棟2階 平面図

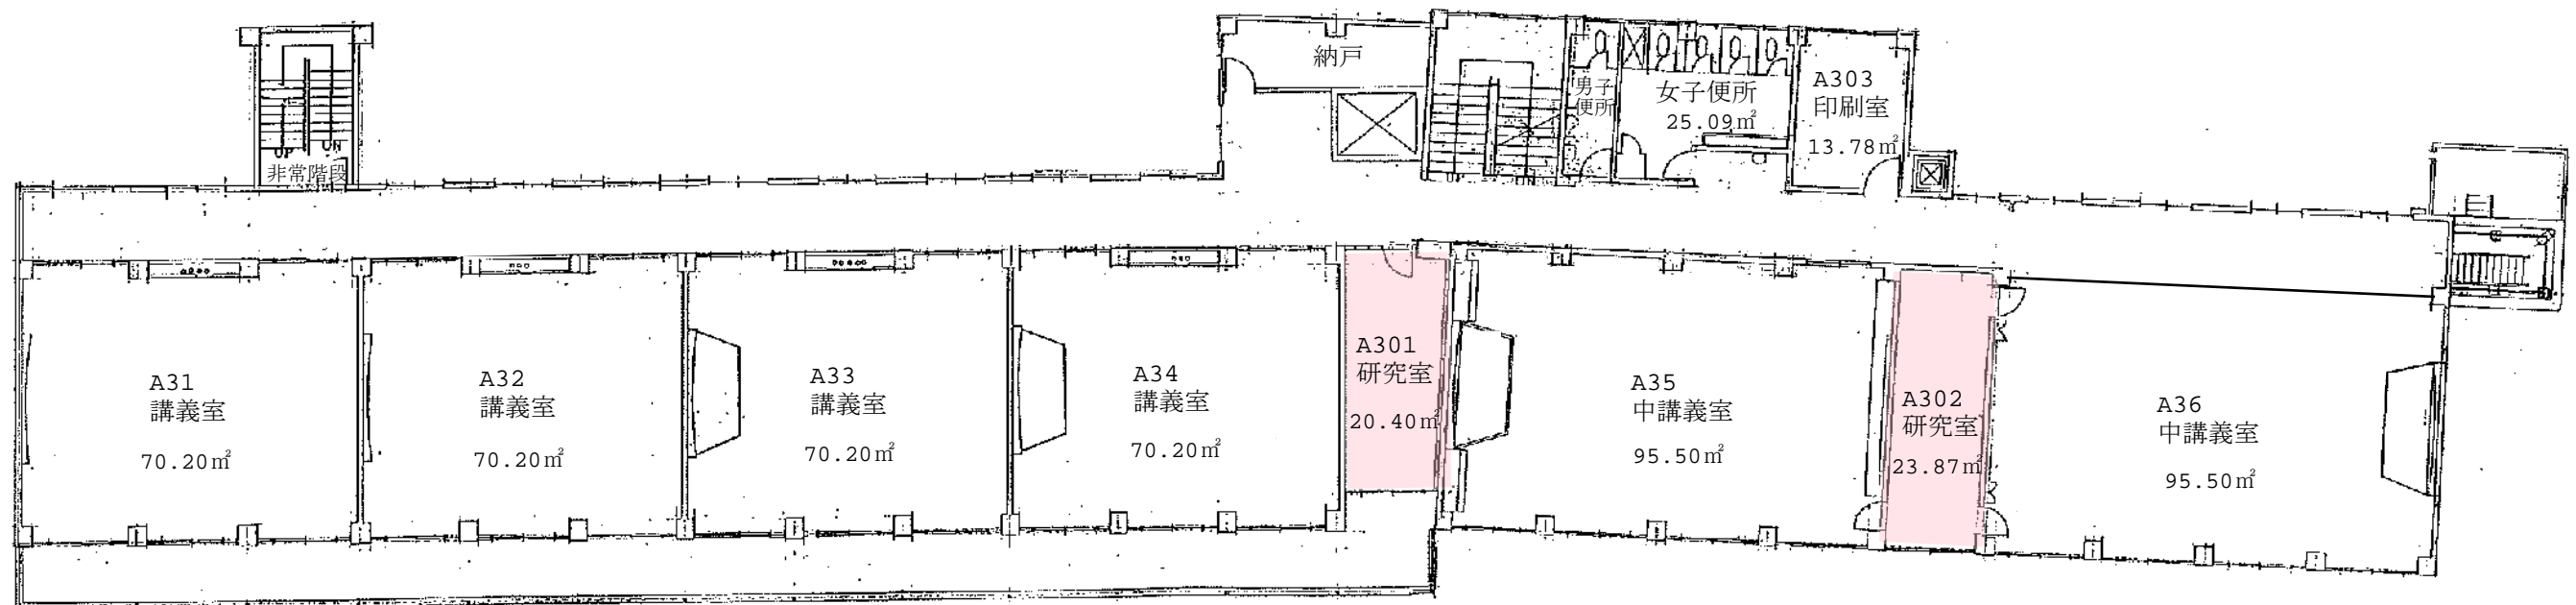

A棟3階 平面図

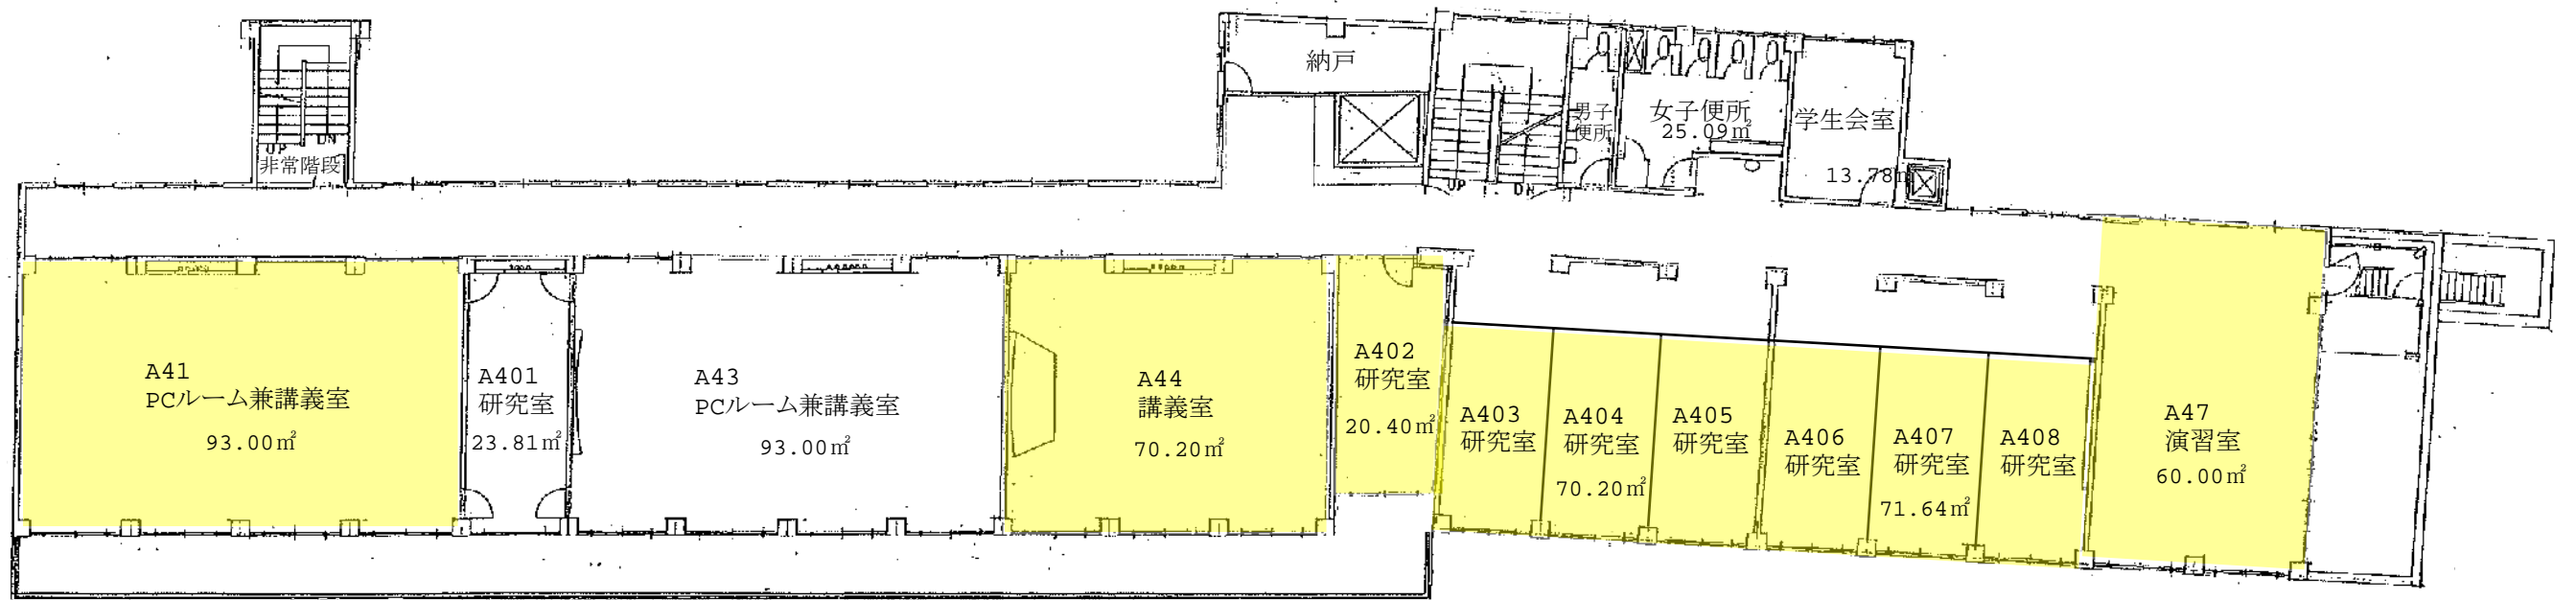


A棟4階 平面図



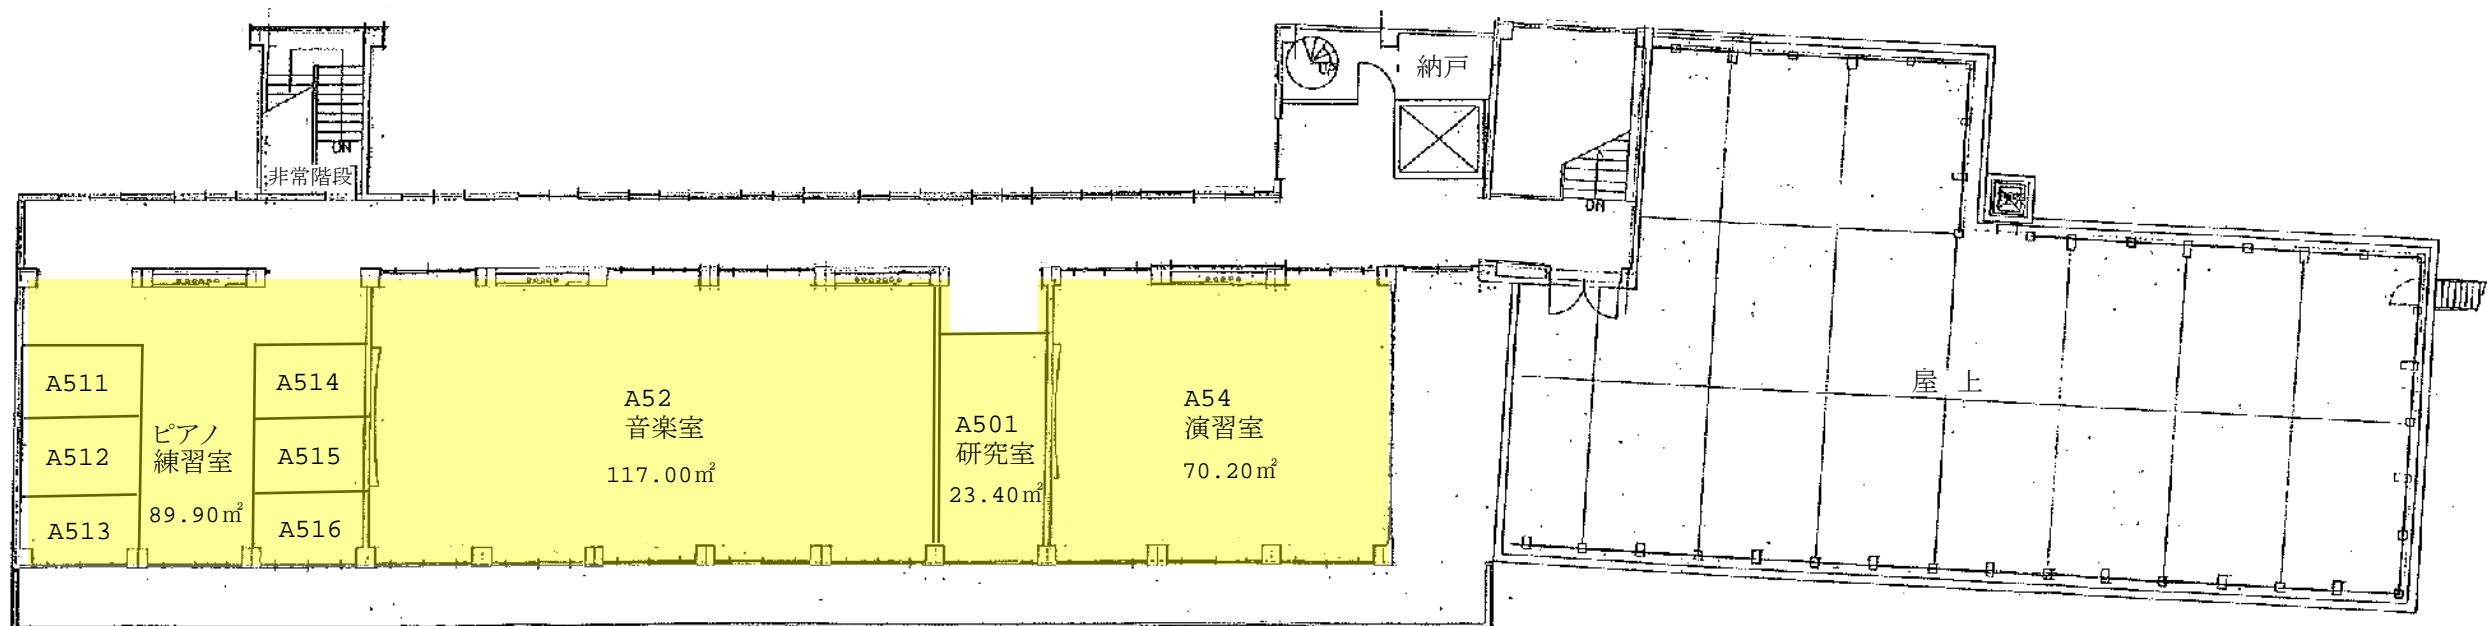


A棟5階 平面図




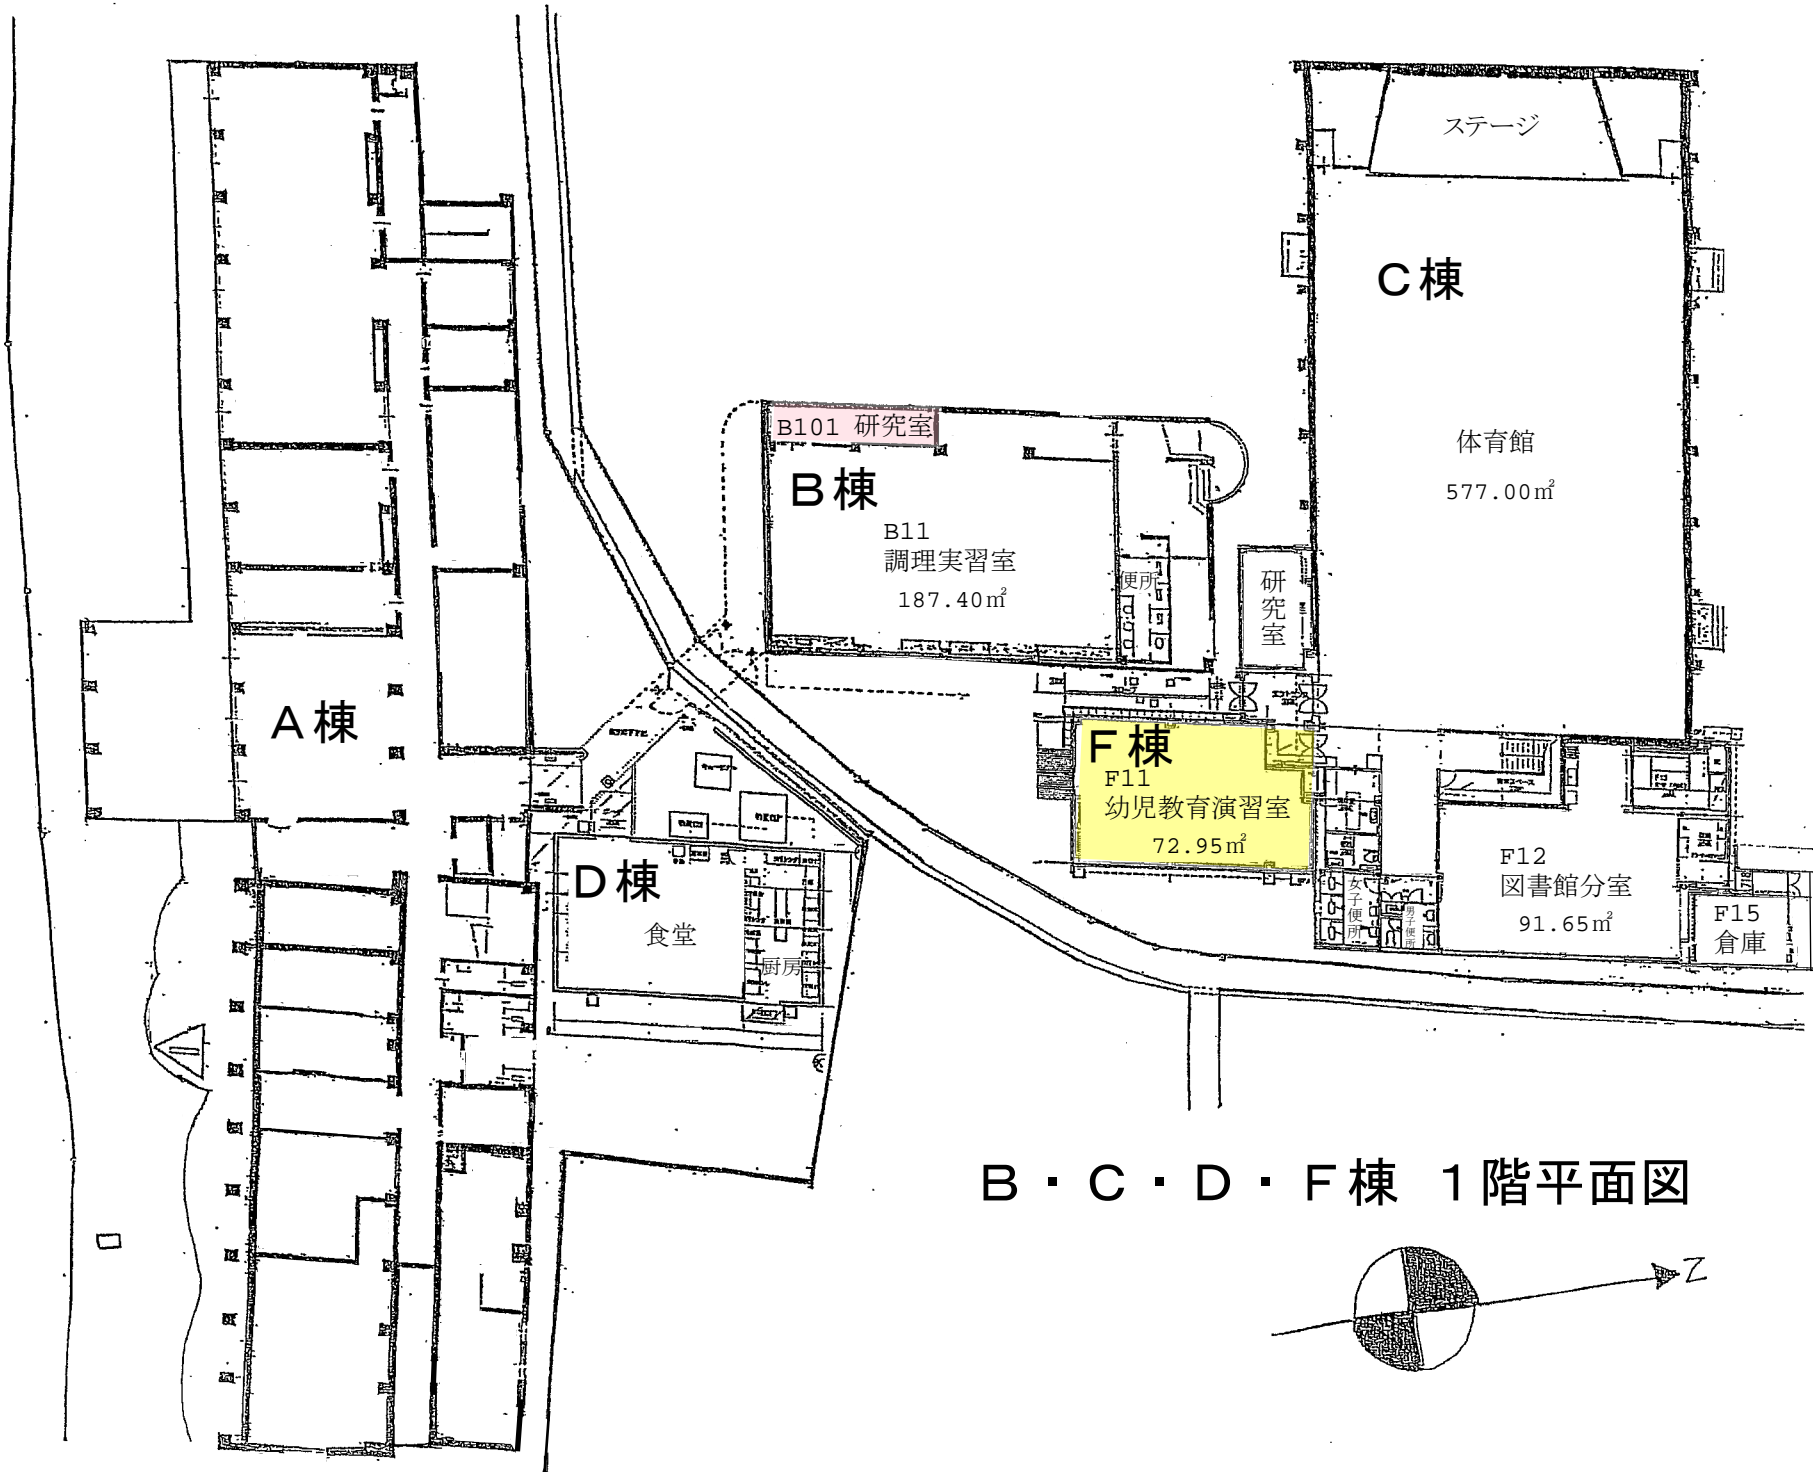

B・C・D・F棟 1階平面図

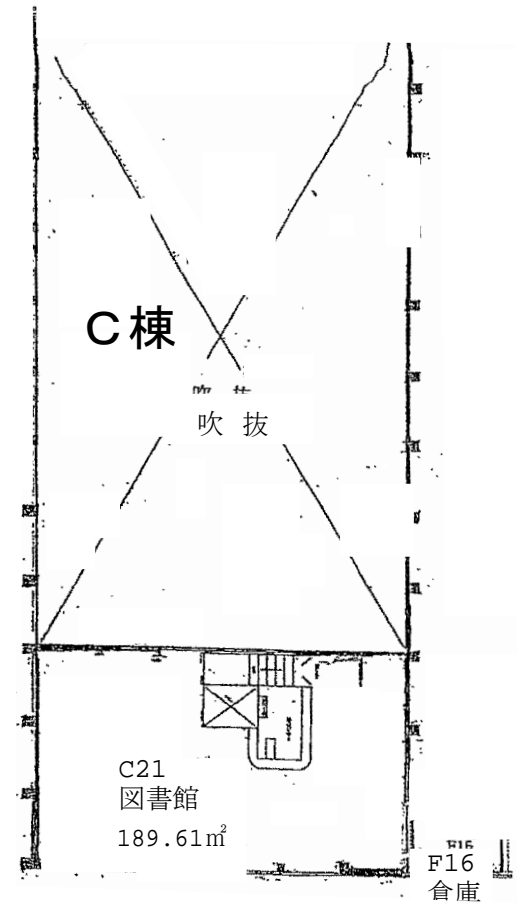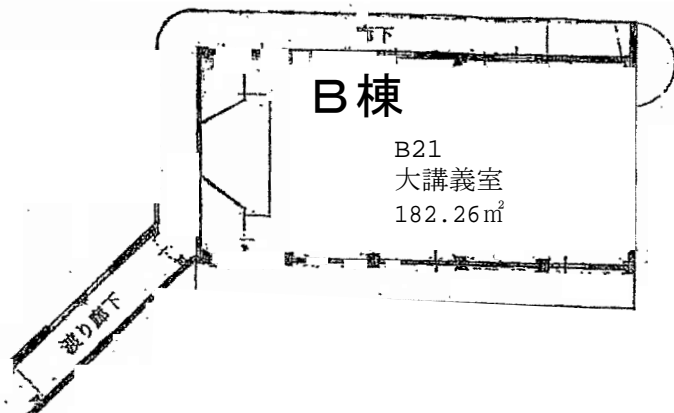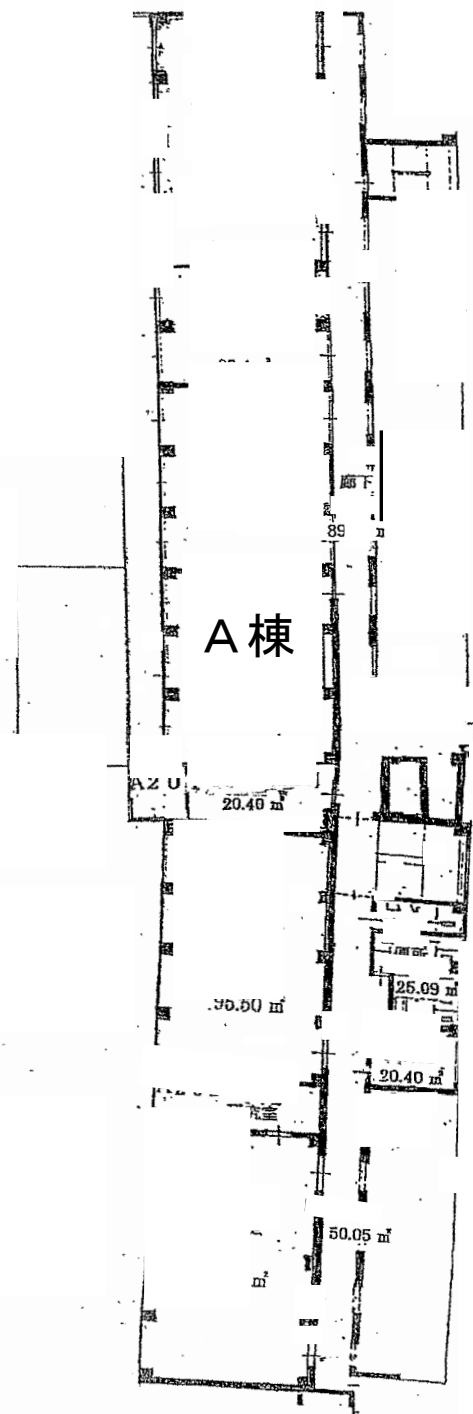

B・C棟 2階平面図

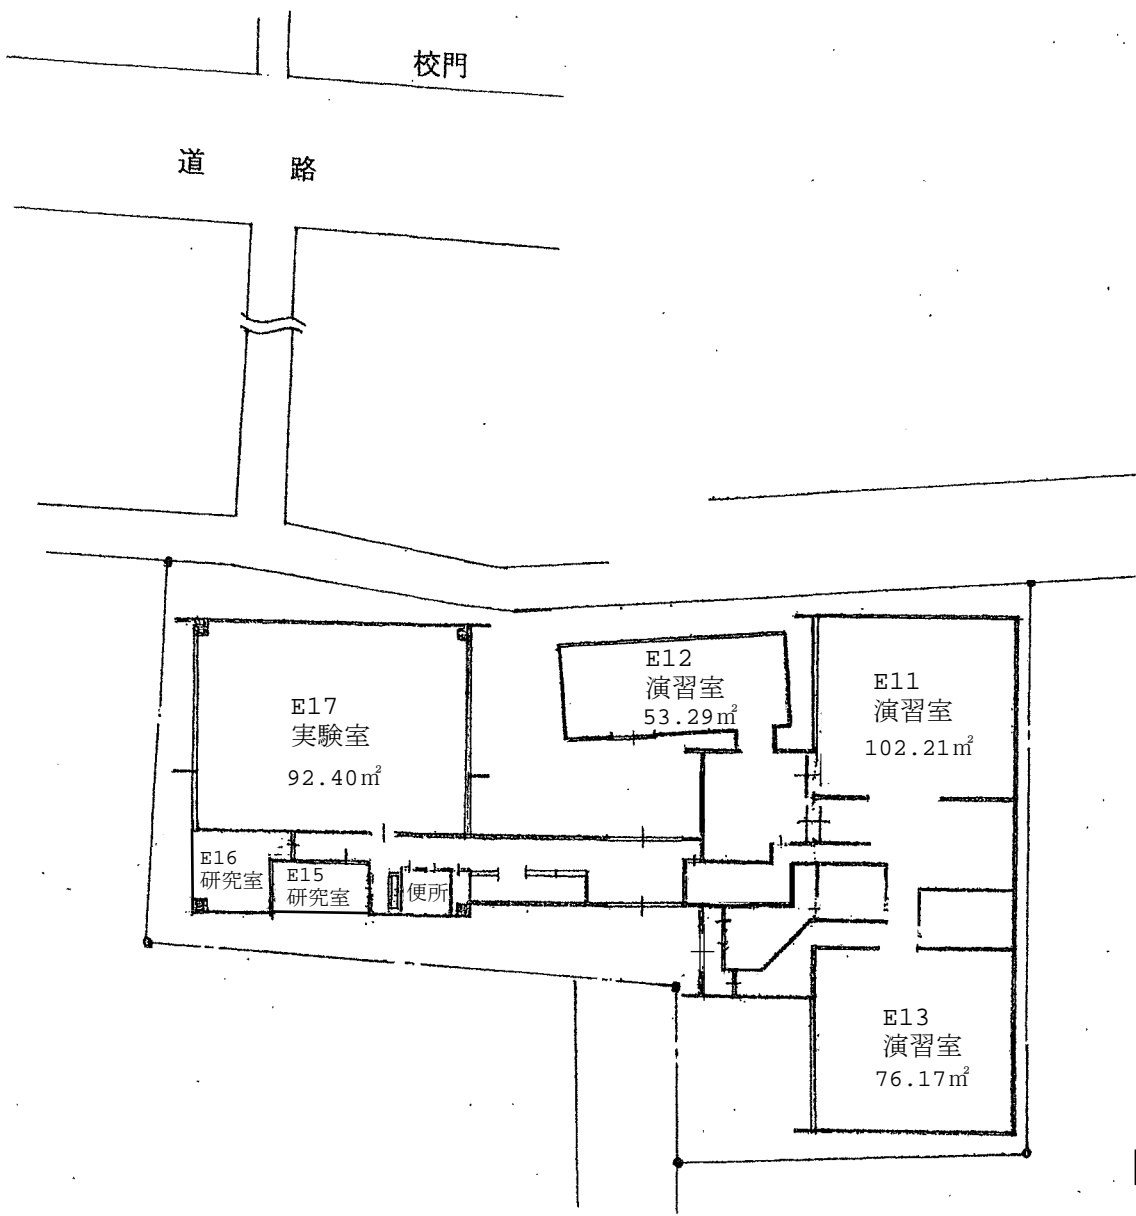

教員宿舎

木造瓦葺平家建(延べ床面積)

97.30 m<sup>2</sup>

E棟 平面図