



佐賀県内における位置図

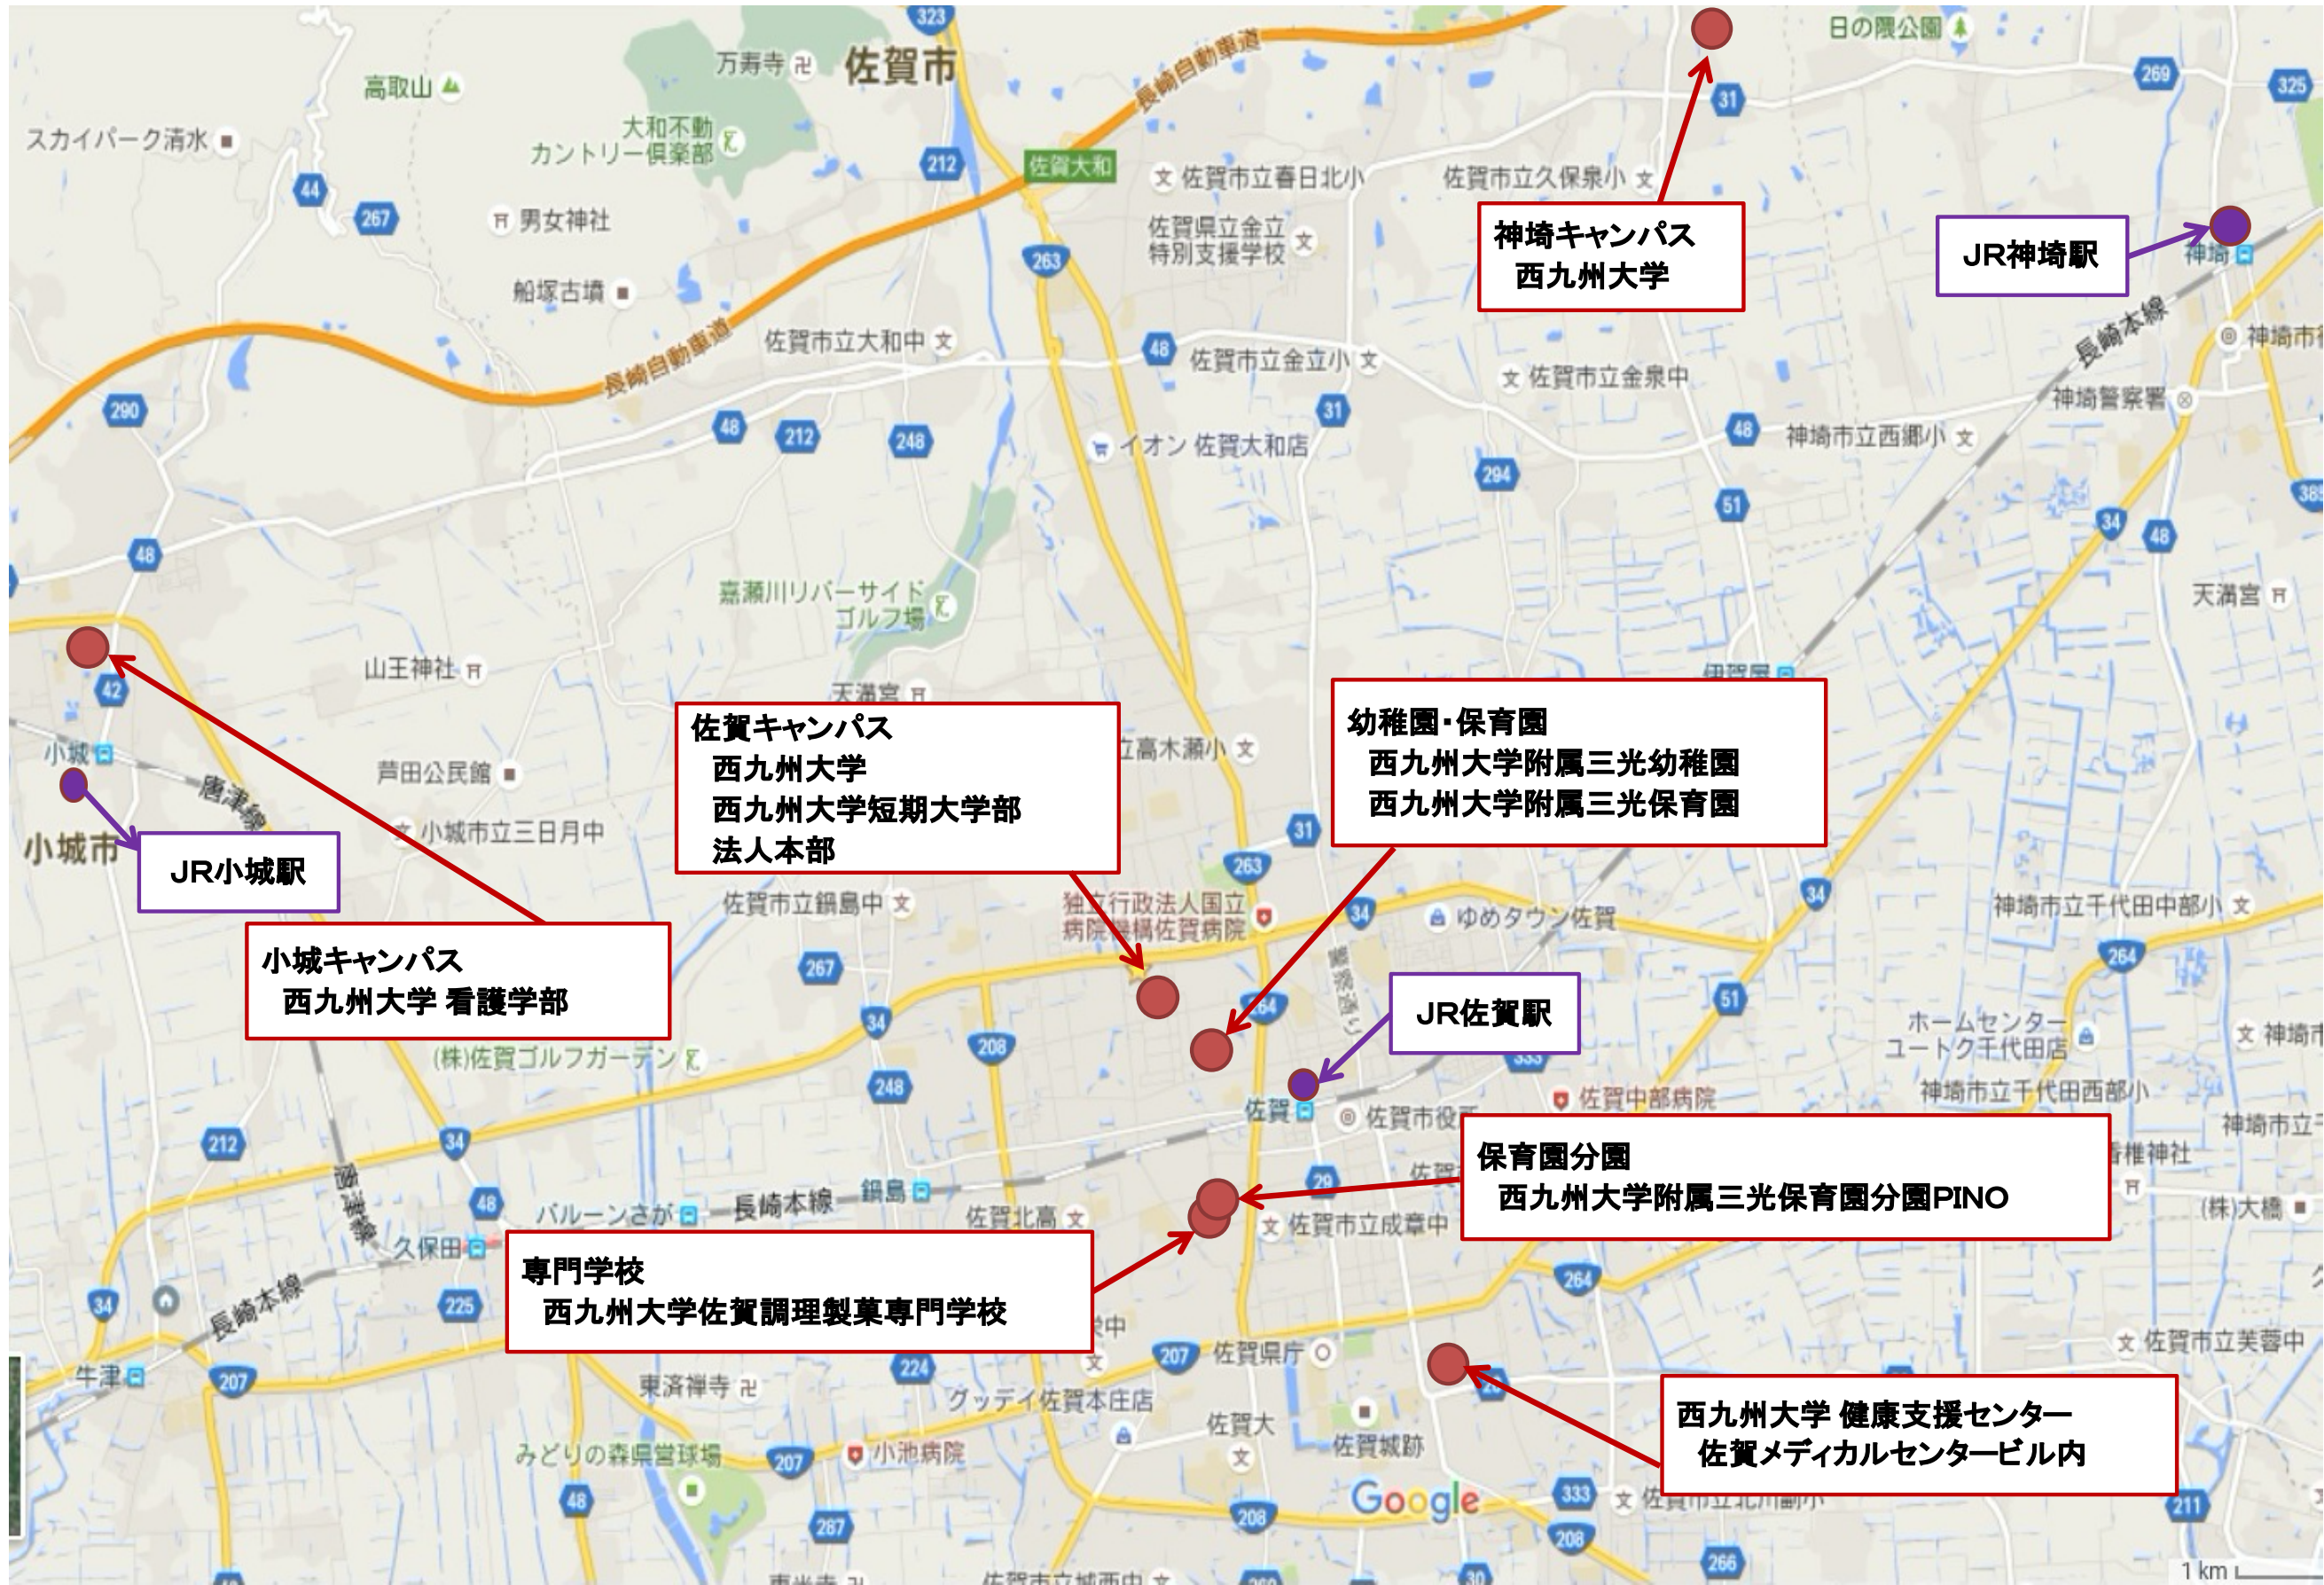


図面-1

学校の位置及び校地の状況を明らかにする図面

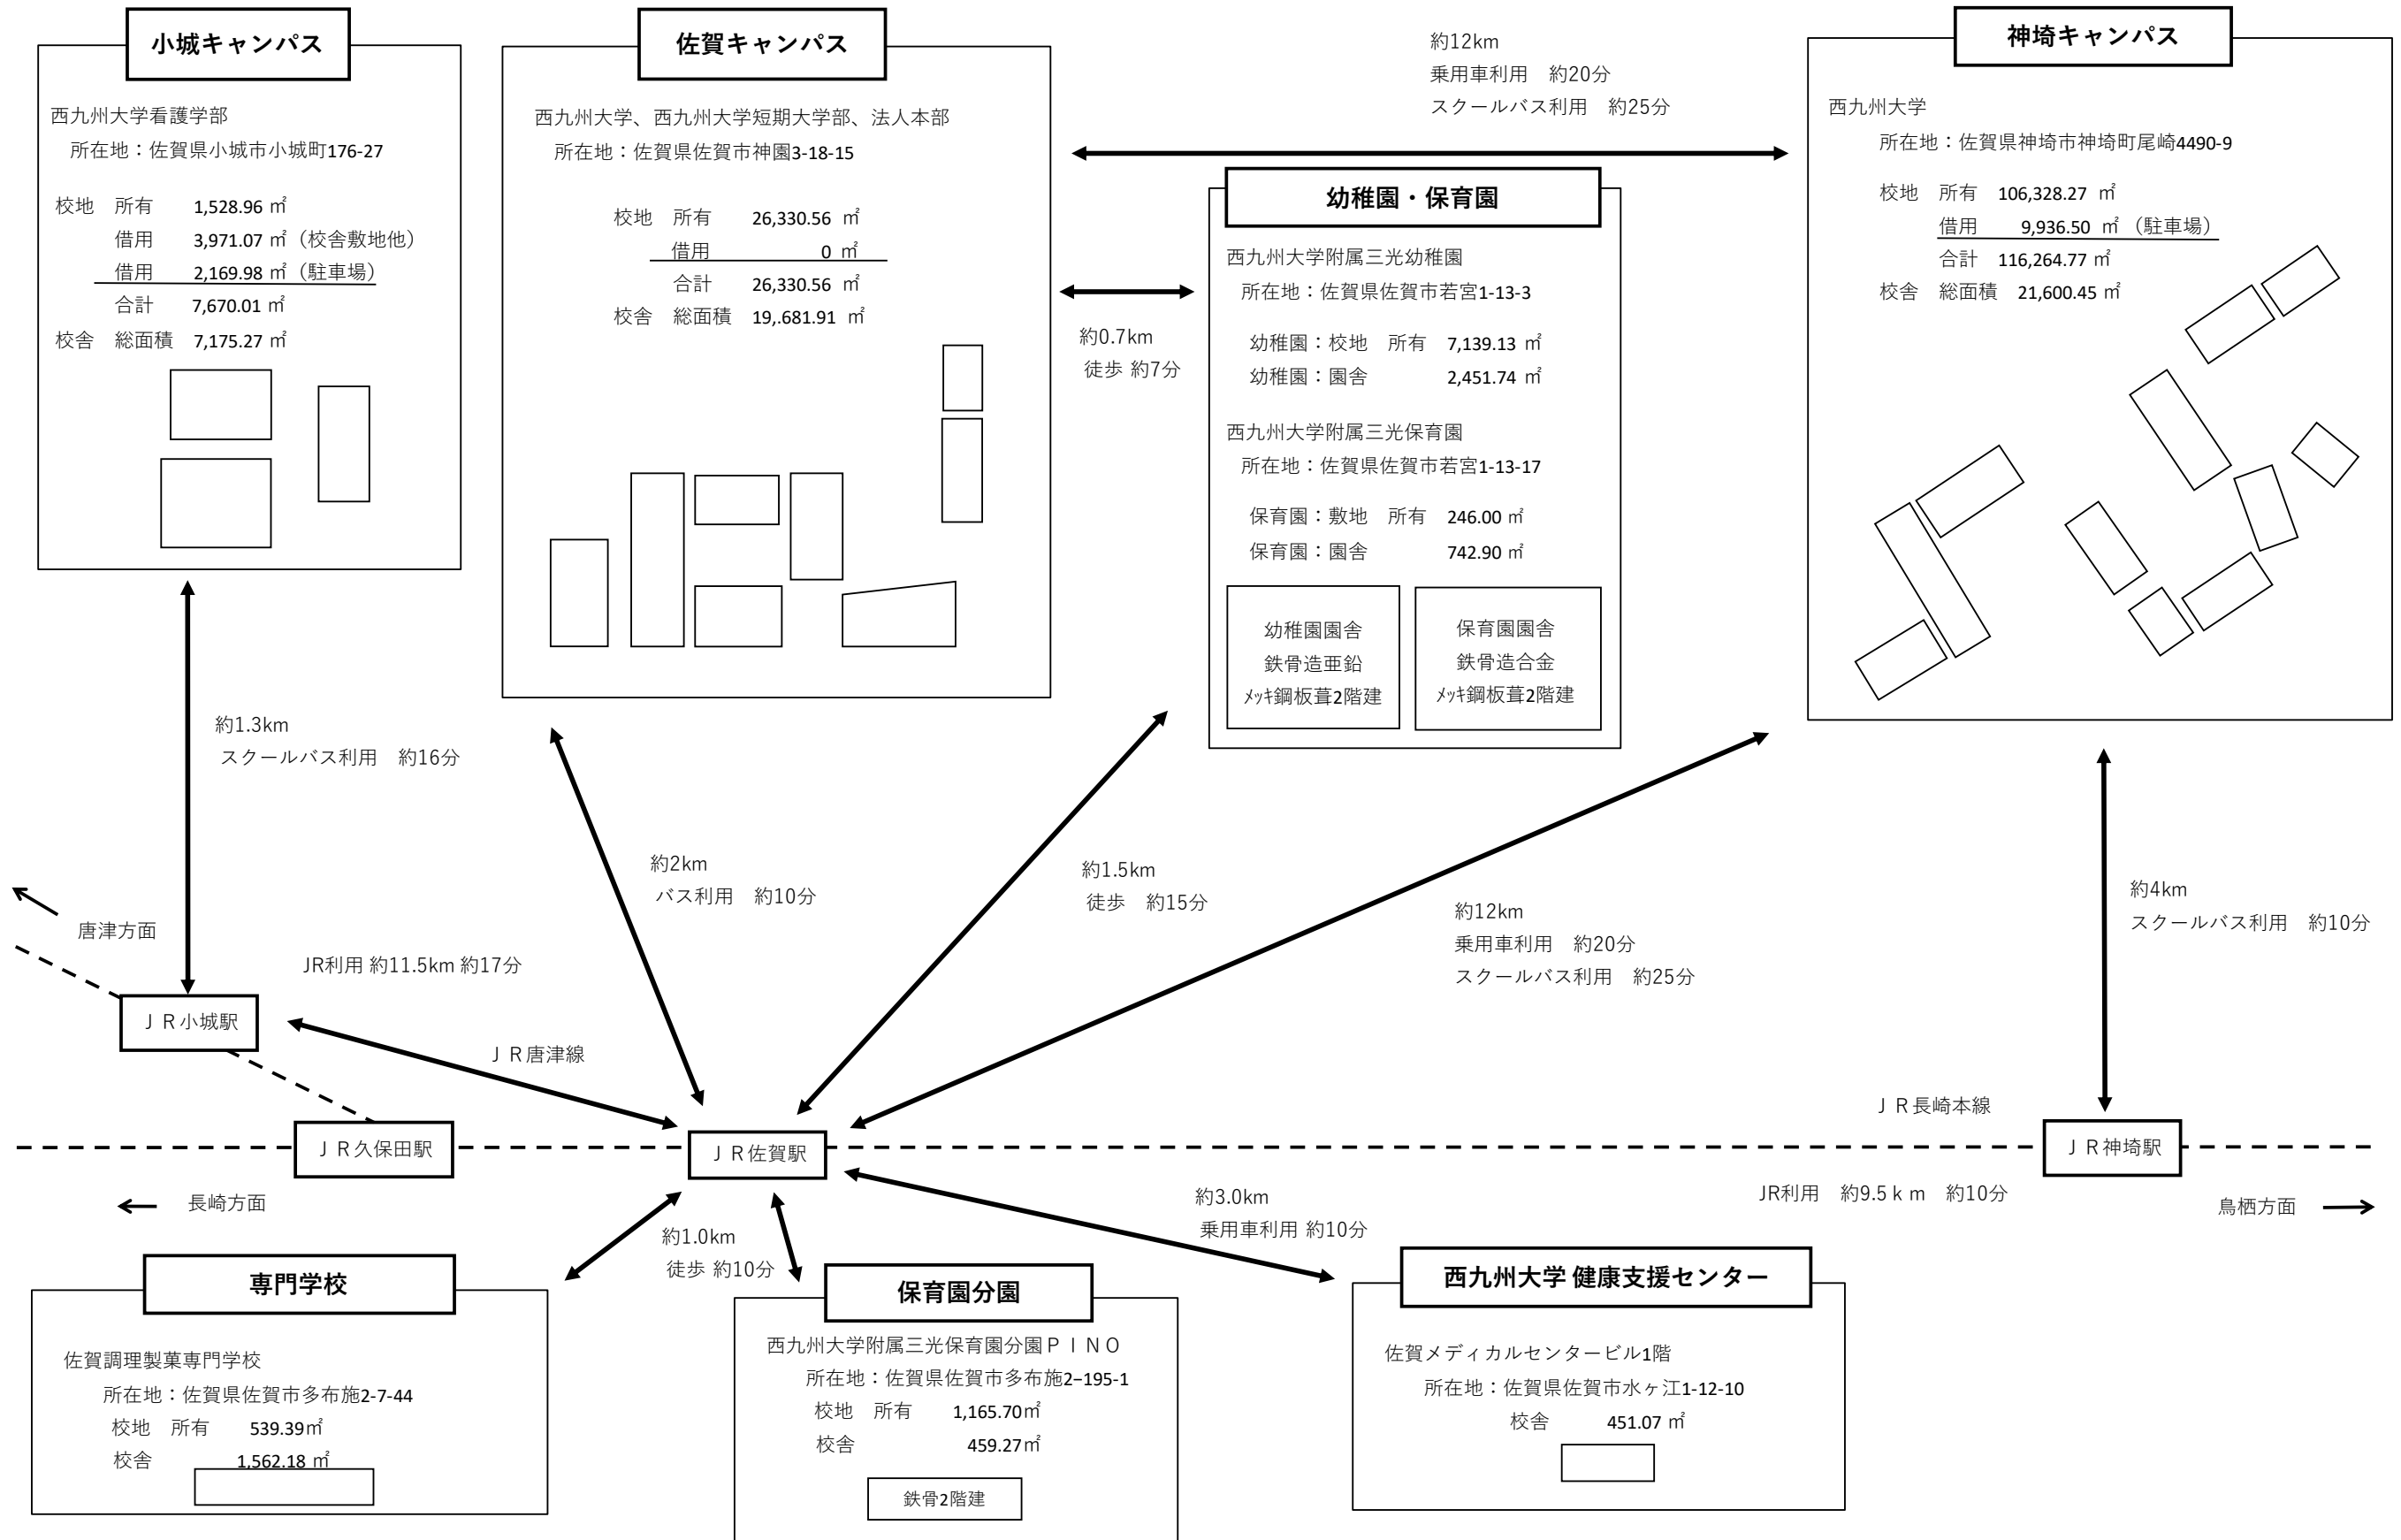

図面-2

神埼キャンパス校地校舎の図面（校地校舎参入面積全体）

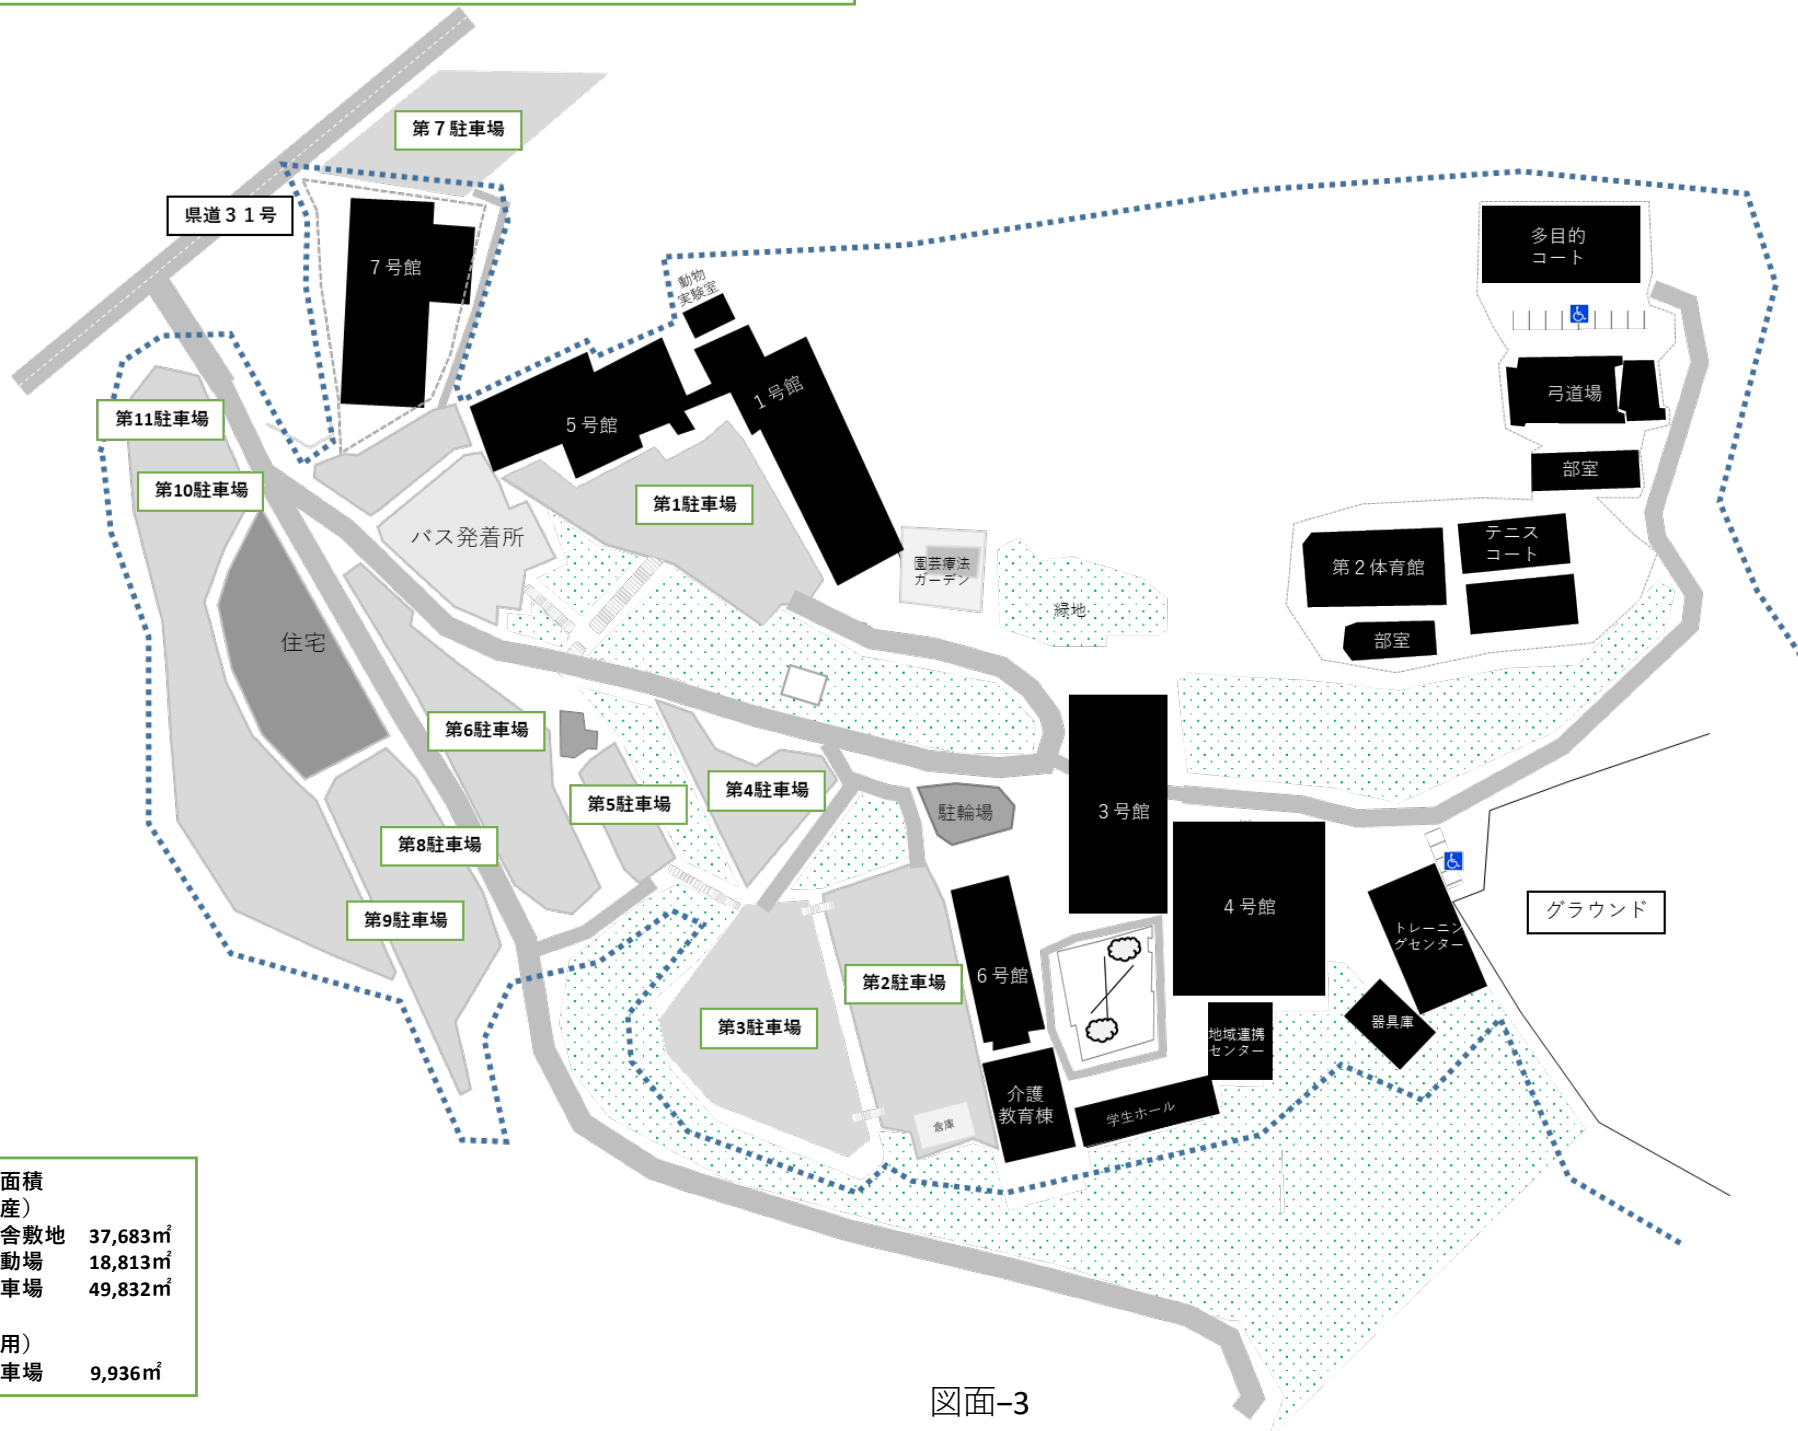

校地面積	
(資産)	
校舎敷地	37,683㎡
運動場	18,813㎡
駐車場	49,832㎡
(借用)	
駐車場	9,936㎡

図面-3