


校地校舎等の図面-(1)都道府県内における位置関係図



麗澤大学へのアクセス

校地校舎等の図面-(2)最寄り駅からの距離・交通機関図-1

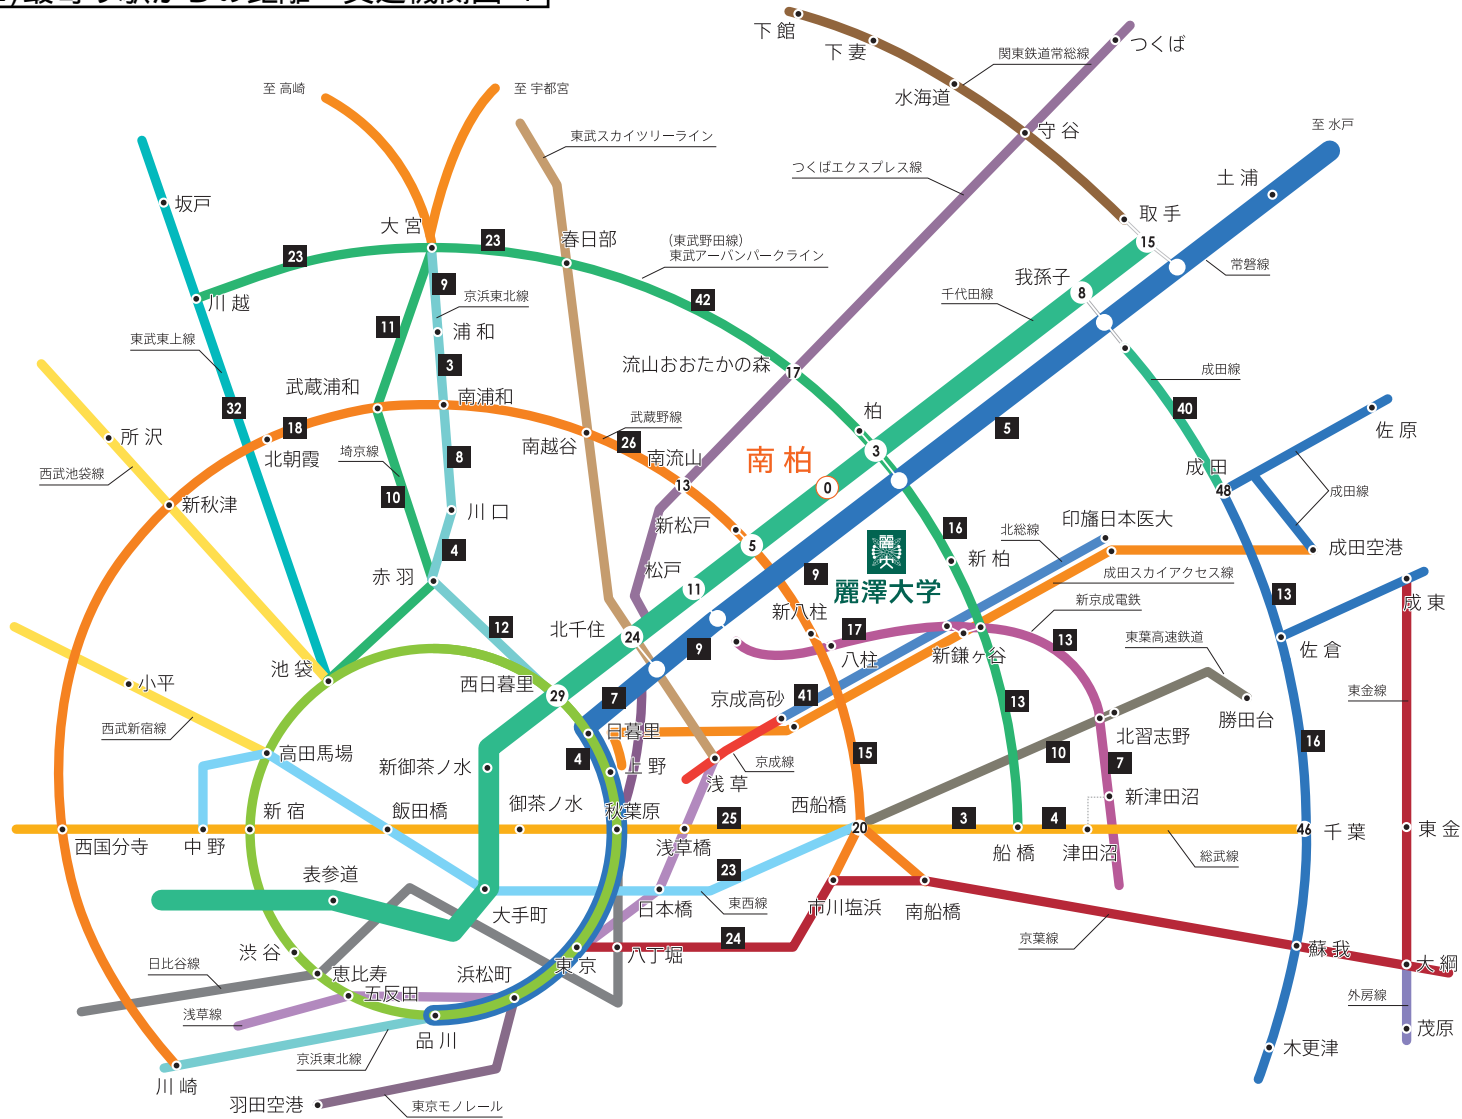

交通案内


- 東京駅または上野駅よりJR常磐線(快速)電車→松戸駅にてJR常磐線(各停)柏・我孫子・取手行きに乗り換え南柏駅下車(約40~50分)。
- 南柏からは東口より東武バス(1番乗り場)に乗車、「麗澤大学前」で下車(約4分)。

路線図中の■数字は、各路線のターミナル間の所要時間です。○数字は、南柏からの(千代田線)所要分数です。いずれも乗り換え時間は含まれません。


麗澤大学へのアクセス

JR常磐線各駅停車(地下鉄千代田線直通)「南柏」駅下車、東口より東武バス(1番乗り場)に乗車で約4分。「麗澤大学前」下車。

主要駅から南柏駅・新柏駅まで

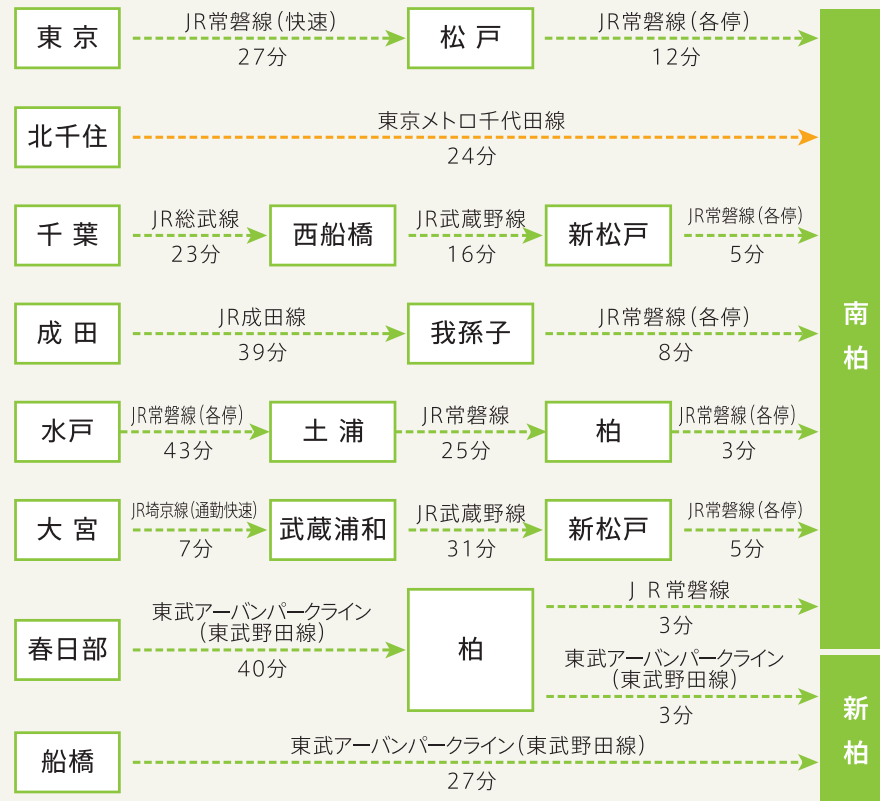

最寄り駅から麗澤大学まで

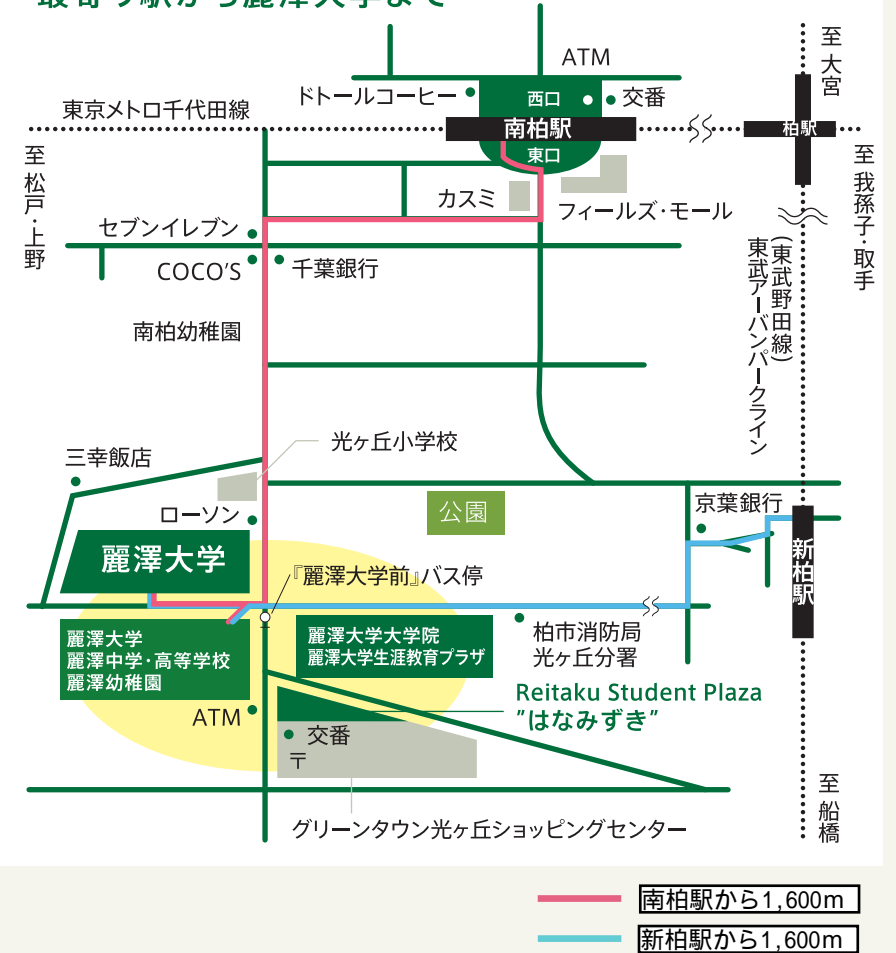

麗澤大学 校舎等一覧

麗澤大学 校舎 (新学部 共用校舎)

①	校舎「新学部校舎」	鉄筋コンクリート造陸屋根4階建	7,297.31㎡
②	校舎「かえで」	鉄骨鉄筋コンクリート造陸屋根アルミニウム板葺6階建	10,144.84㎡
③	校舎「あすなろ」	鉄筋コンクリート造陸屋根5階建	5,975.88㎡
③	校舎「あすなろ」守衛室	鉄筋コンクリート造陸屋根平屋建	9.17㎡
④	生涯教育プラザ	鉄筋コンクリート・鉄骨造陸屋根5階建	6,243.26㎡
④	生涯教育プラザ守衛室	鉄筋コンクリート造陸屋根平家建	18.53㎡
⑤	Reitaku Active Learning Support Commons	鉄筋コンクリート造陸屋根4階建	2,119.28㎡
⑥	Faculty Building for Business, Economics and Ethics	鉄筋コンクリート造陸屋根5階建	4,183.44㎡
⑦	図書館	鉄骨鉄筋コンクリート造アルミニウム板葺地下2階付4階建	6,228.15㎡
⑧	学生会館ひいらぎ	鉄骨造鋼板葺2階建	1,888.95㎡
	計		44,108.81㎡

麗澤大学 (新学部 共用体育施設)

⑨	第一体育館	鉄骨鉄筋コンクリート・鉄骨造垂鉛メッキ鋼板葺平家建	3,378.15㎡
⑩	武道館	鉄骨鉄筋コンクリート・鉄骨造垂鉛メッキ鋼板葺3階建	1,764.25㎡
	計		5,142.40㎡

麗澤大学 (新学部 共用寄宿舍)

⑪	麗澤大学学生寮A棟	鉄筋コンクリート造合金メッキ鋼板葺3階建	2,019.37㎡
⑫	麗澤大学学生寮B棟	鉄筋コンクリート造合金メッキ鋼板葺3階建	1,964.81㎡
⑬	麗澤大学学生寮C棟	鉄筋コンクリート造合金メッキ鋼板葺4階建	2,604.18㎡
	計		6,588.36㎡

麗澤大学 他建物一覧


⑭	大学部室棟	鉄筋コンクリート造垂鉛メッキ鋼板葺2階建	1,198.11㎡
⑮	防災倉庫	軽量鉄骨造アルミニウム板葺平家建	13.98㎡


麗澤大学現況校地図

現有校地

137,137.45㎡

校地校舎等の図面-(3)校舎、運動場等の配置図-校地配置図

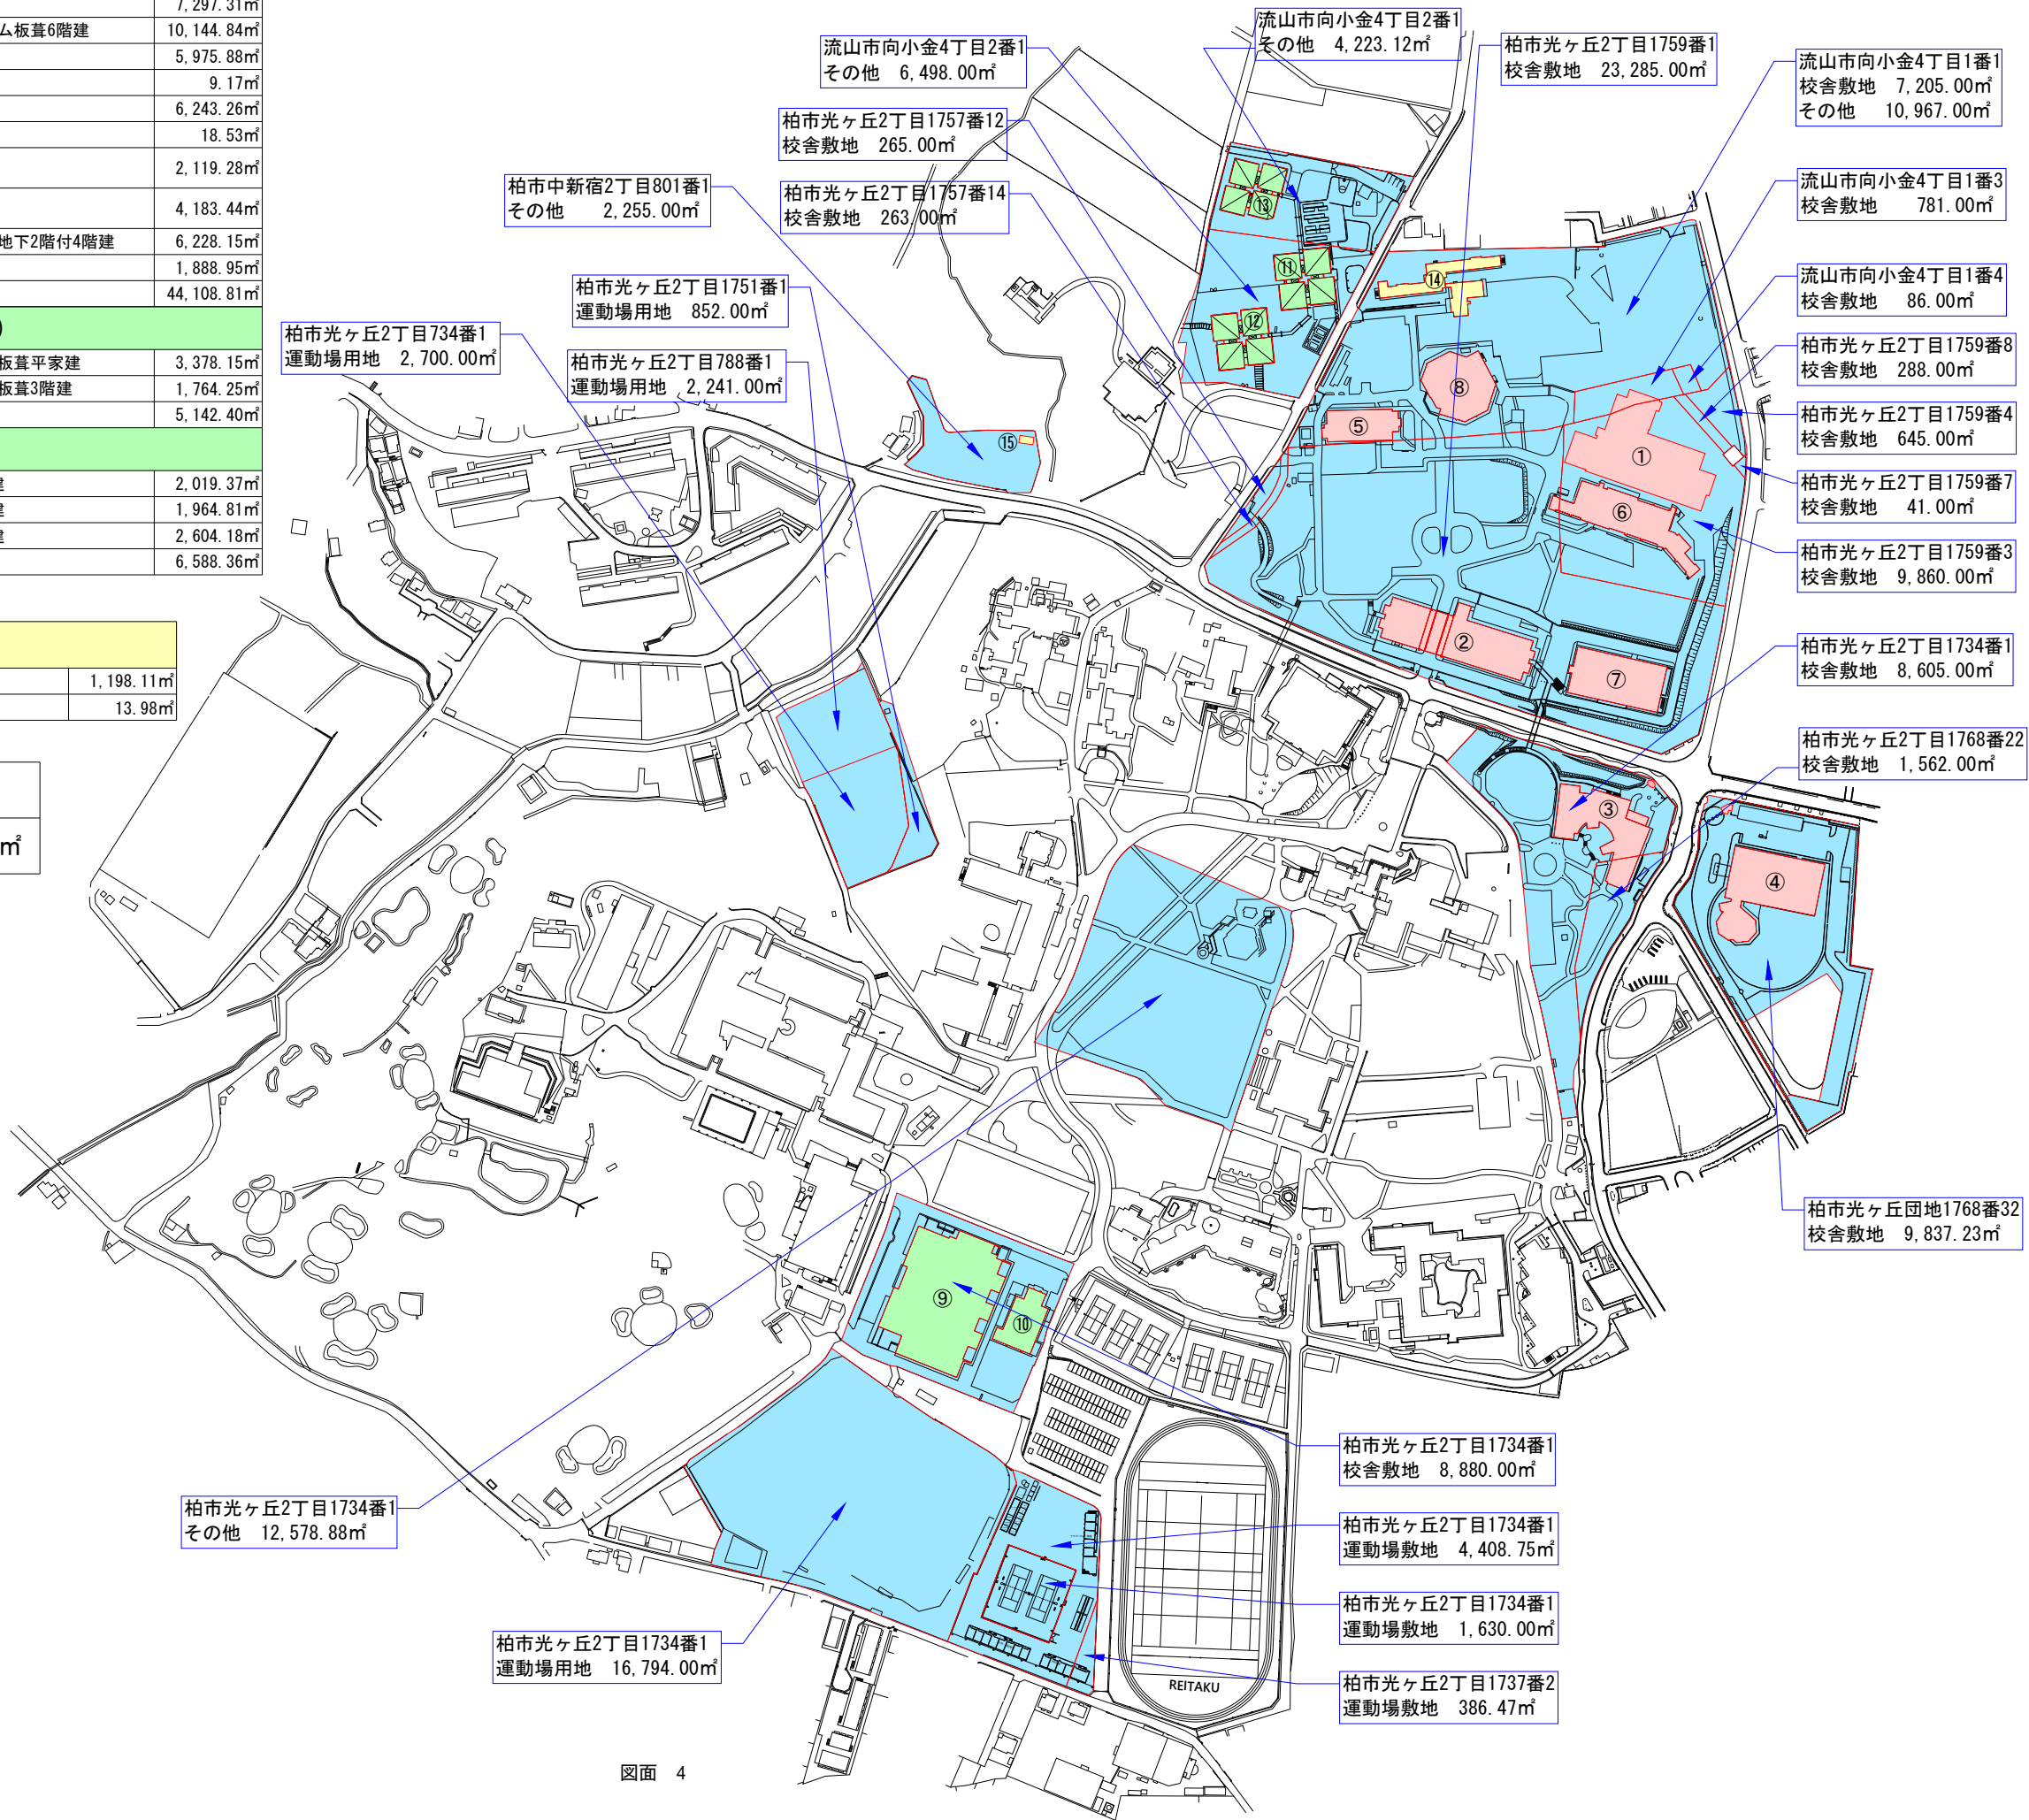


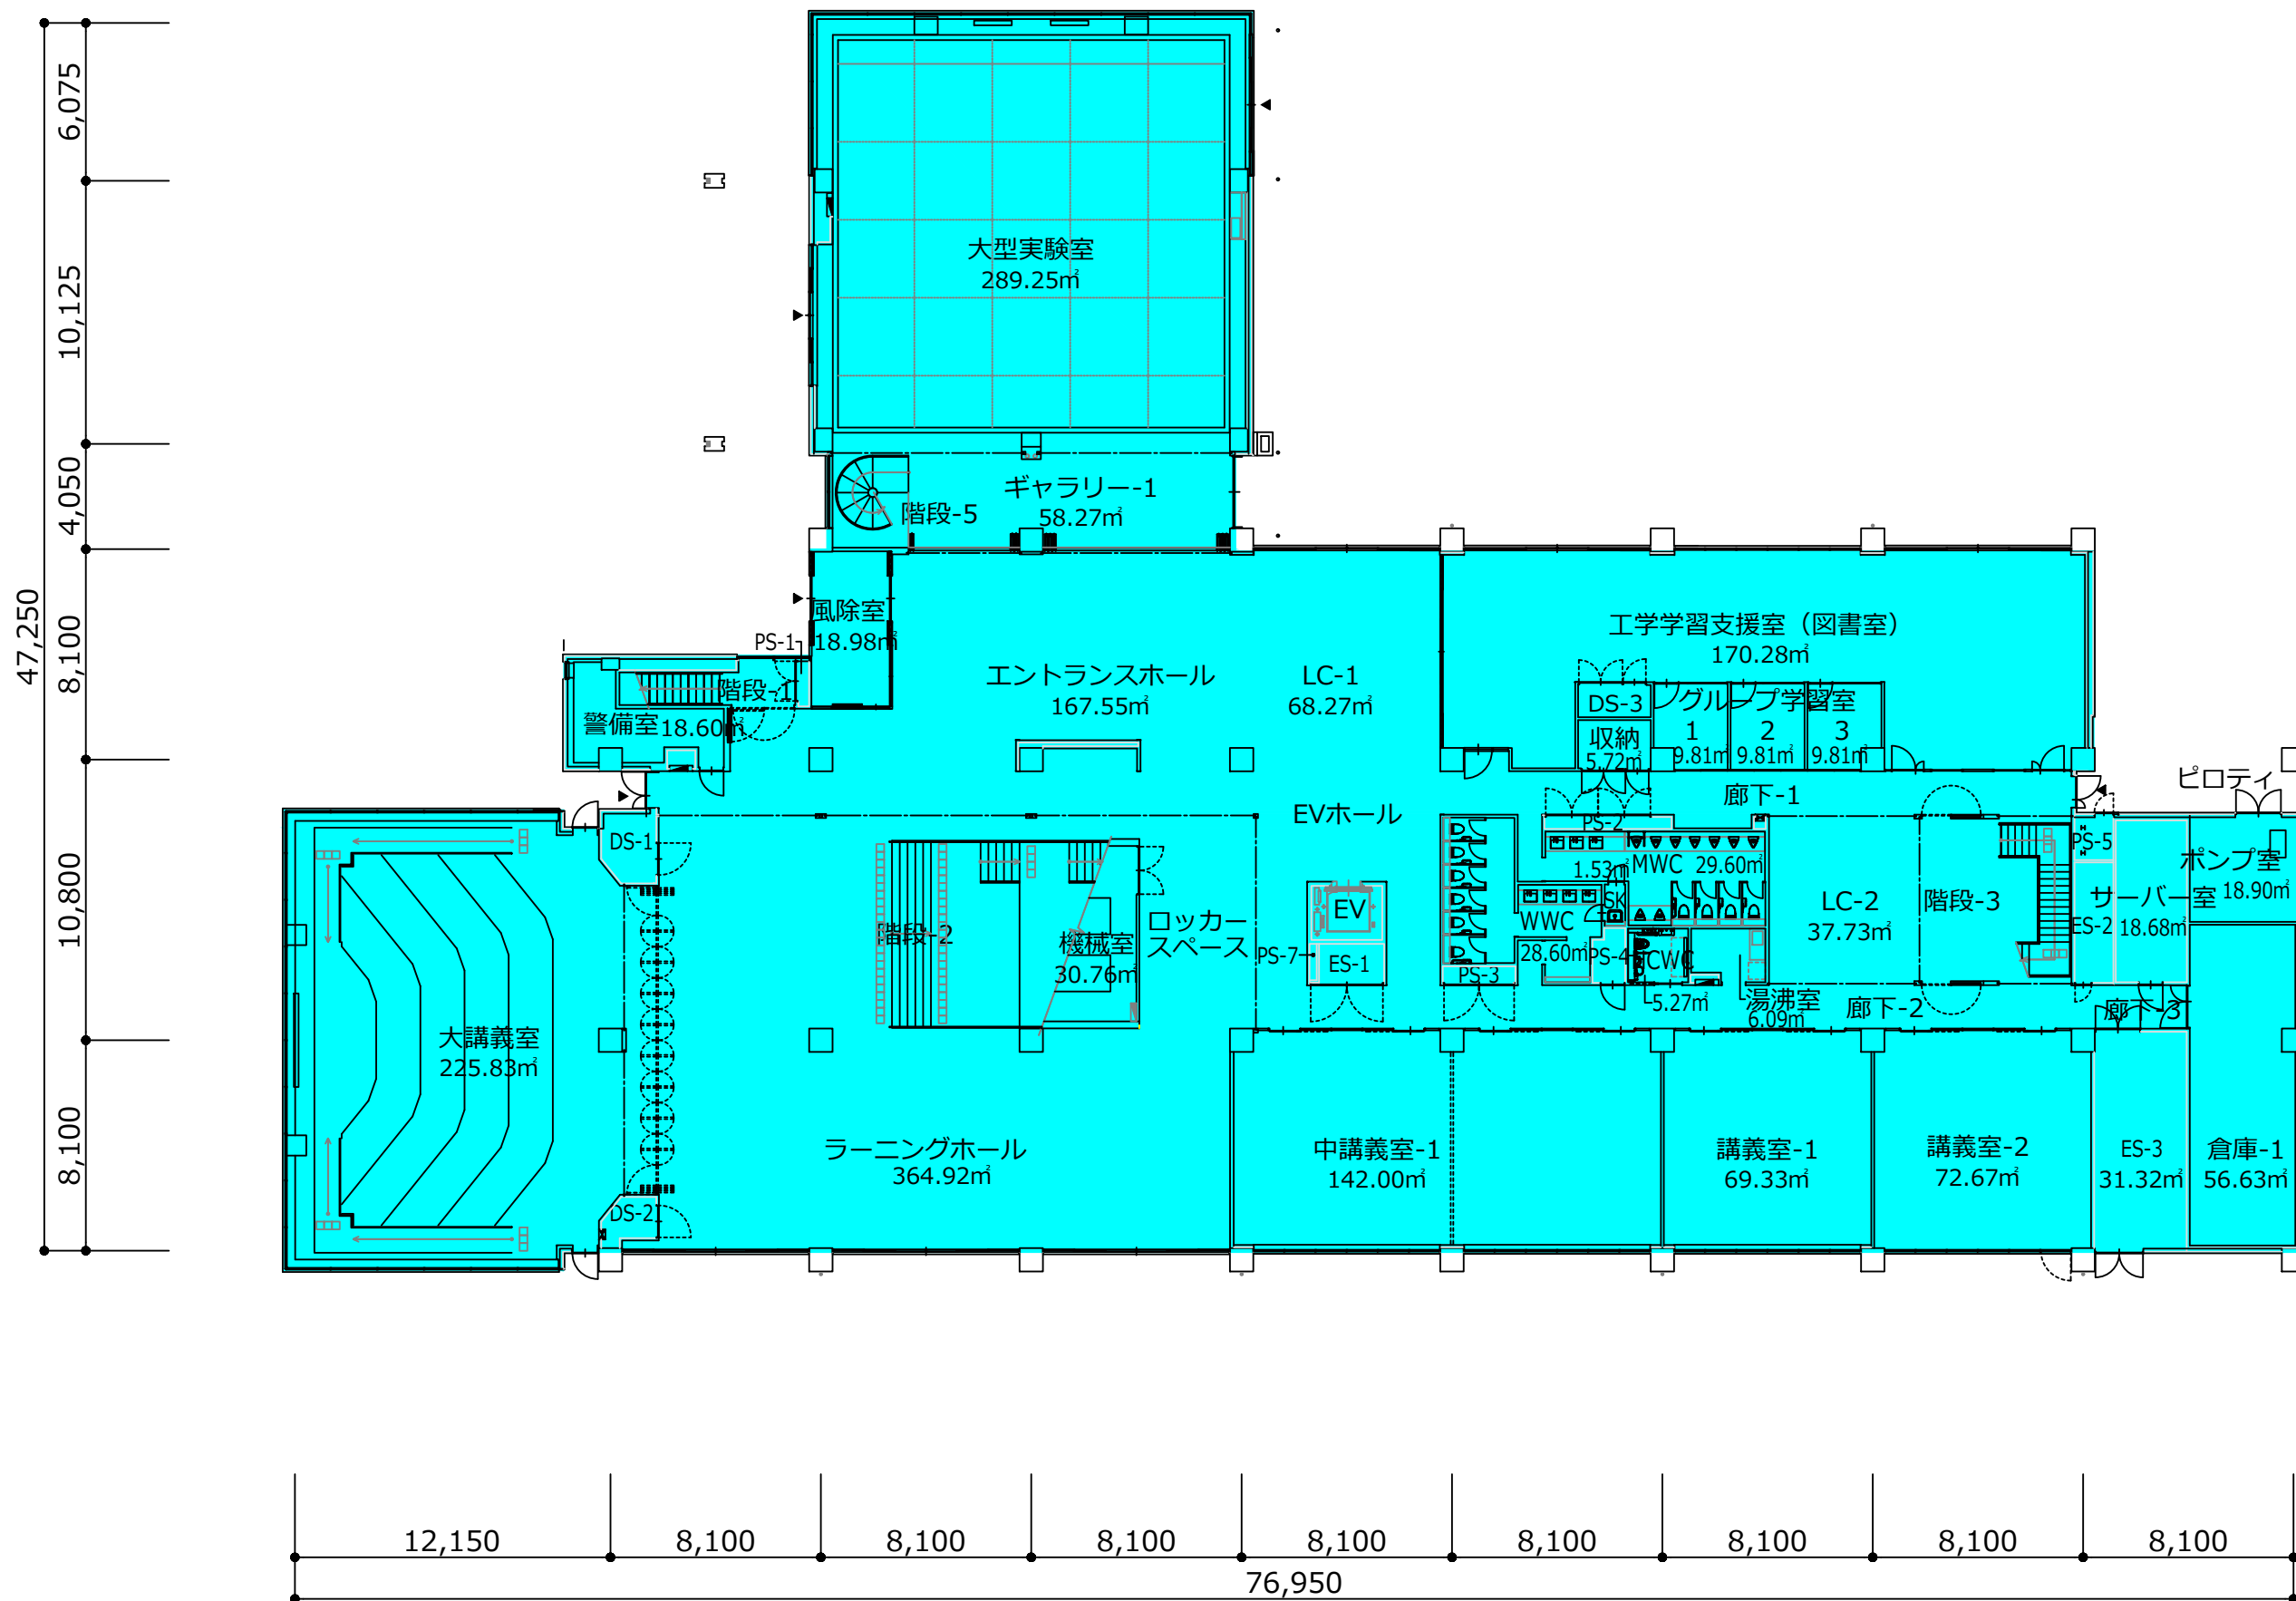

専用部分
大学共用部分
他研究科等利用部分
大学・高校共用部分




1階平面図

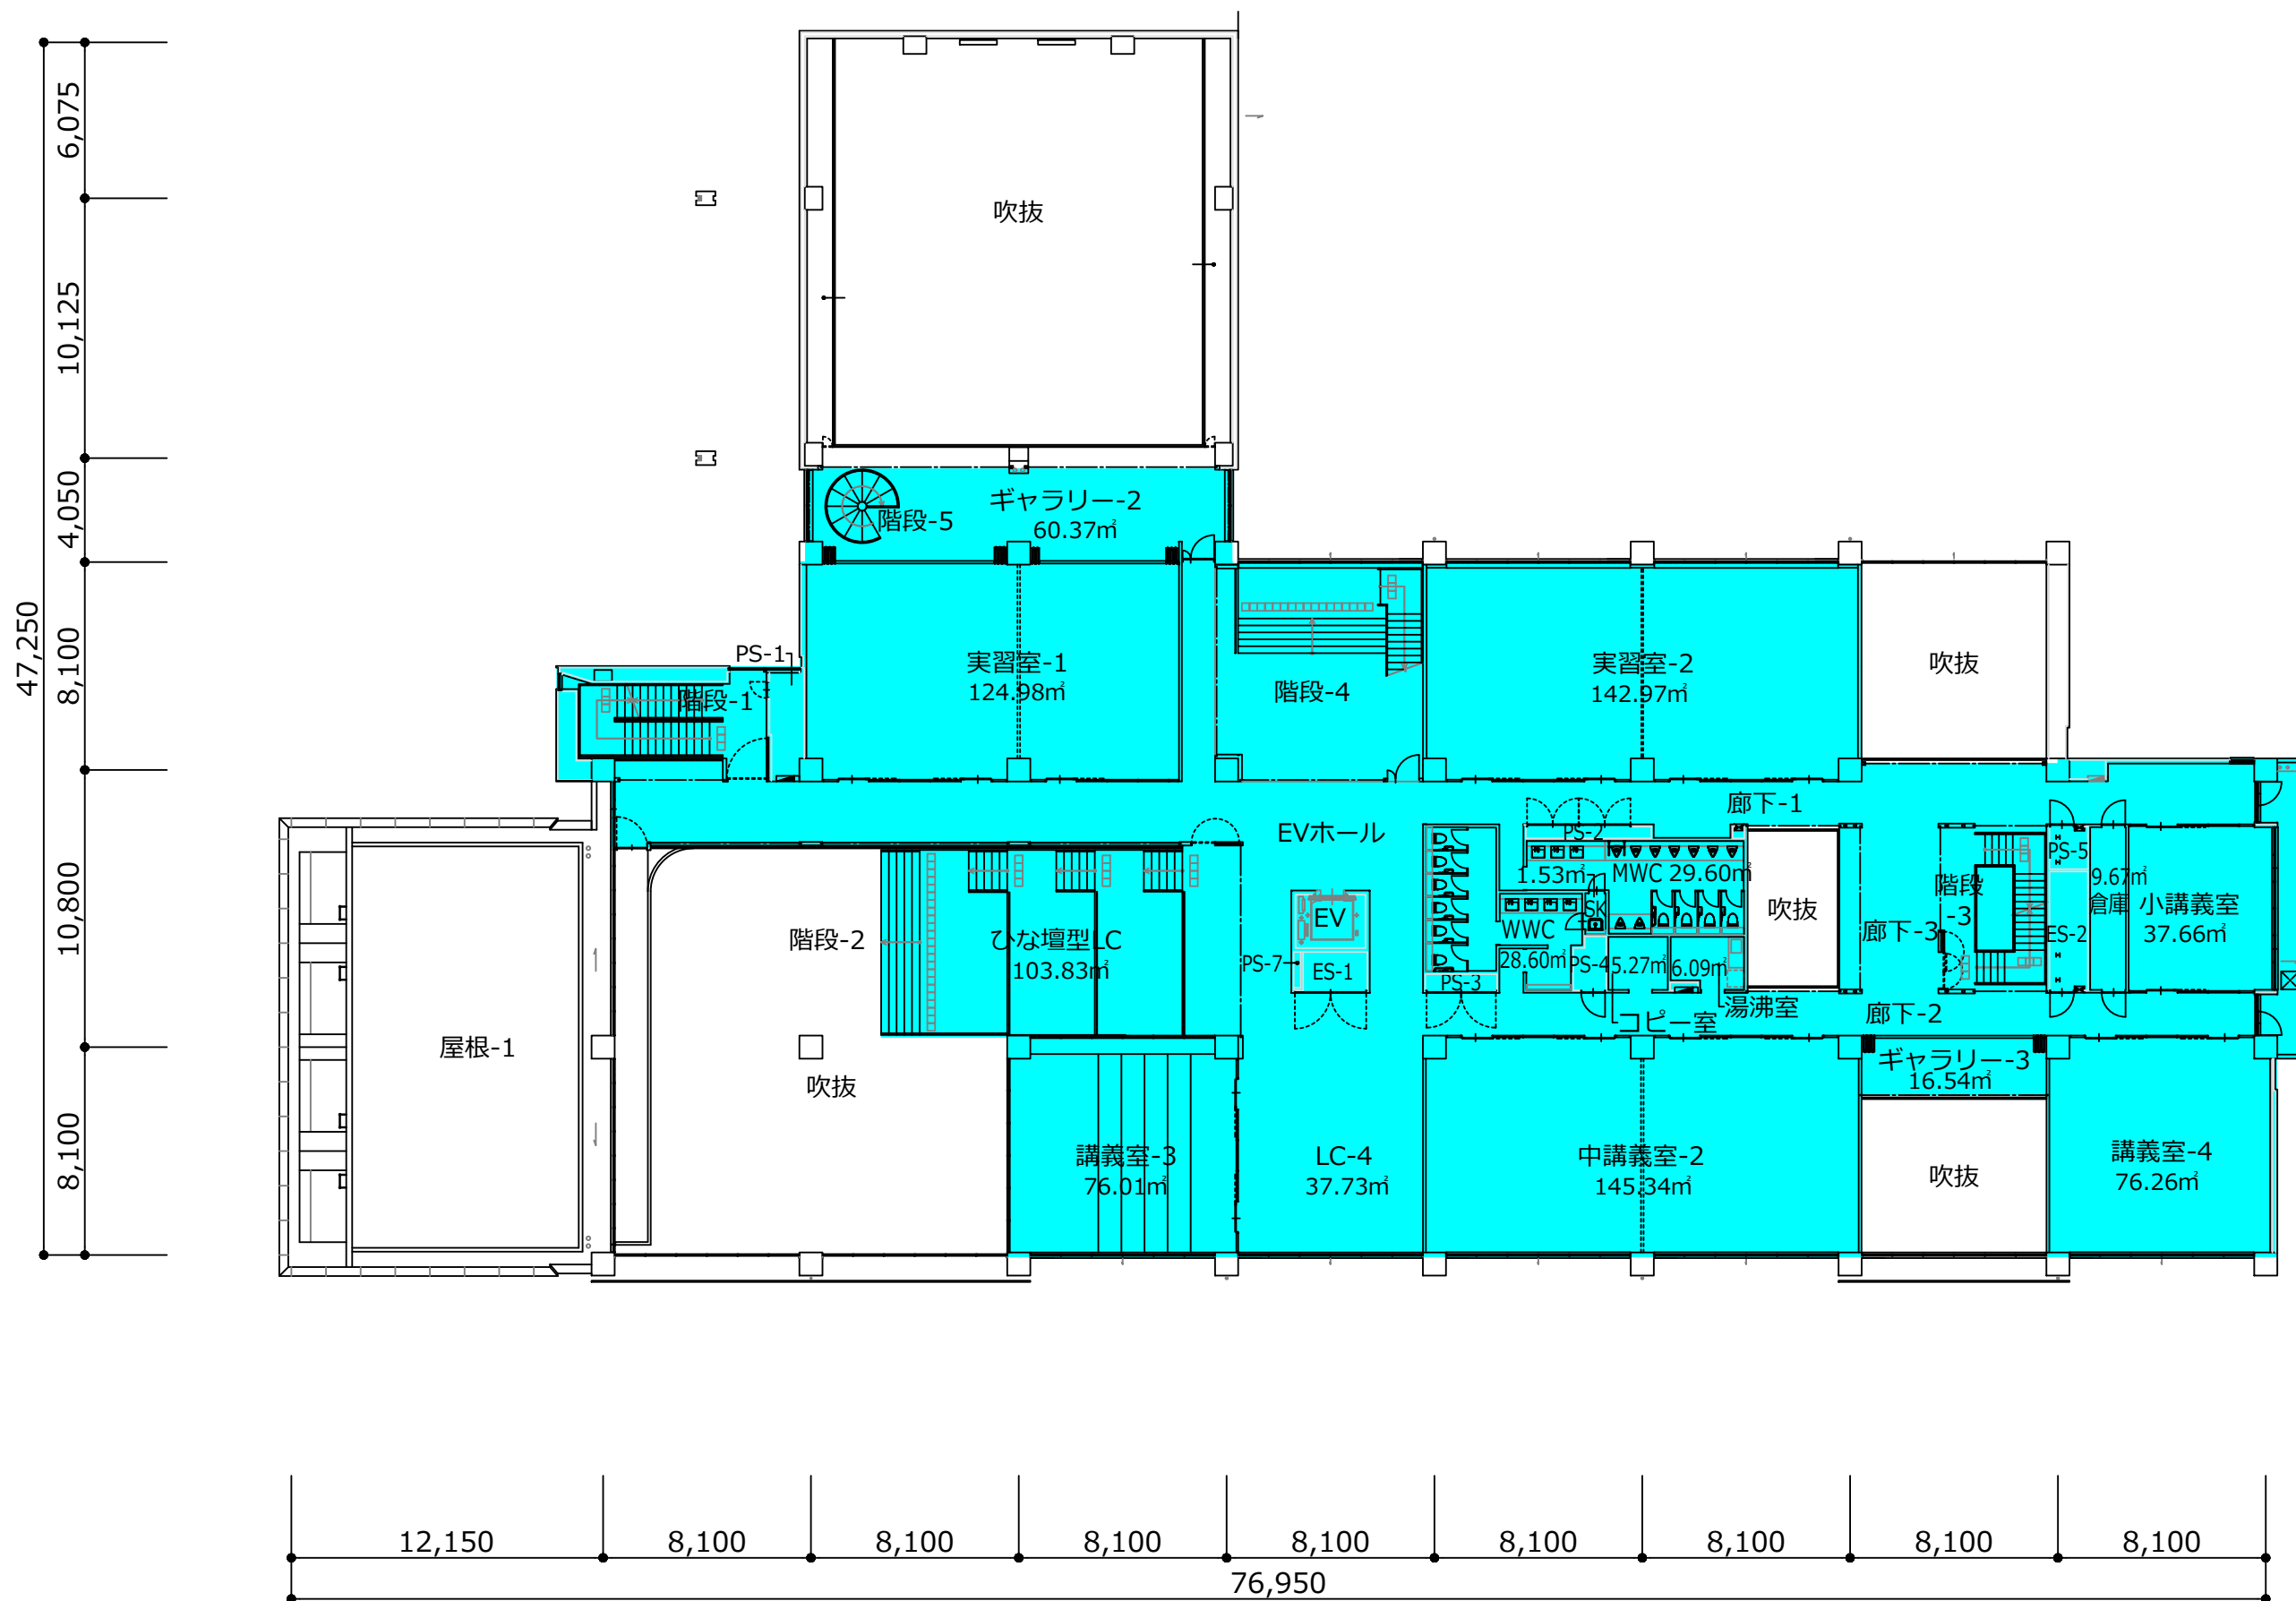


専用部分
大学共用部分
他研究科等利用部分
大学・高校共用部分




2階平面図

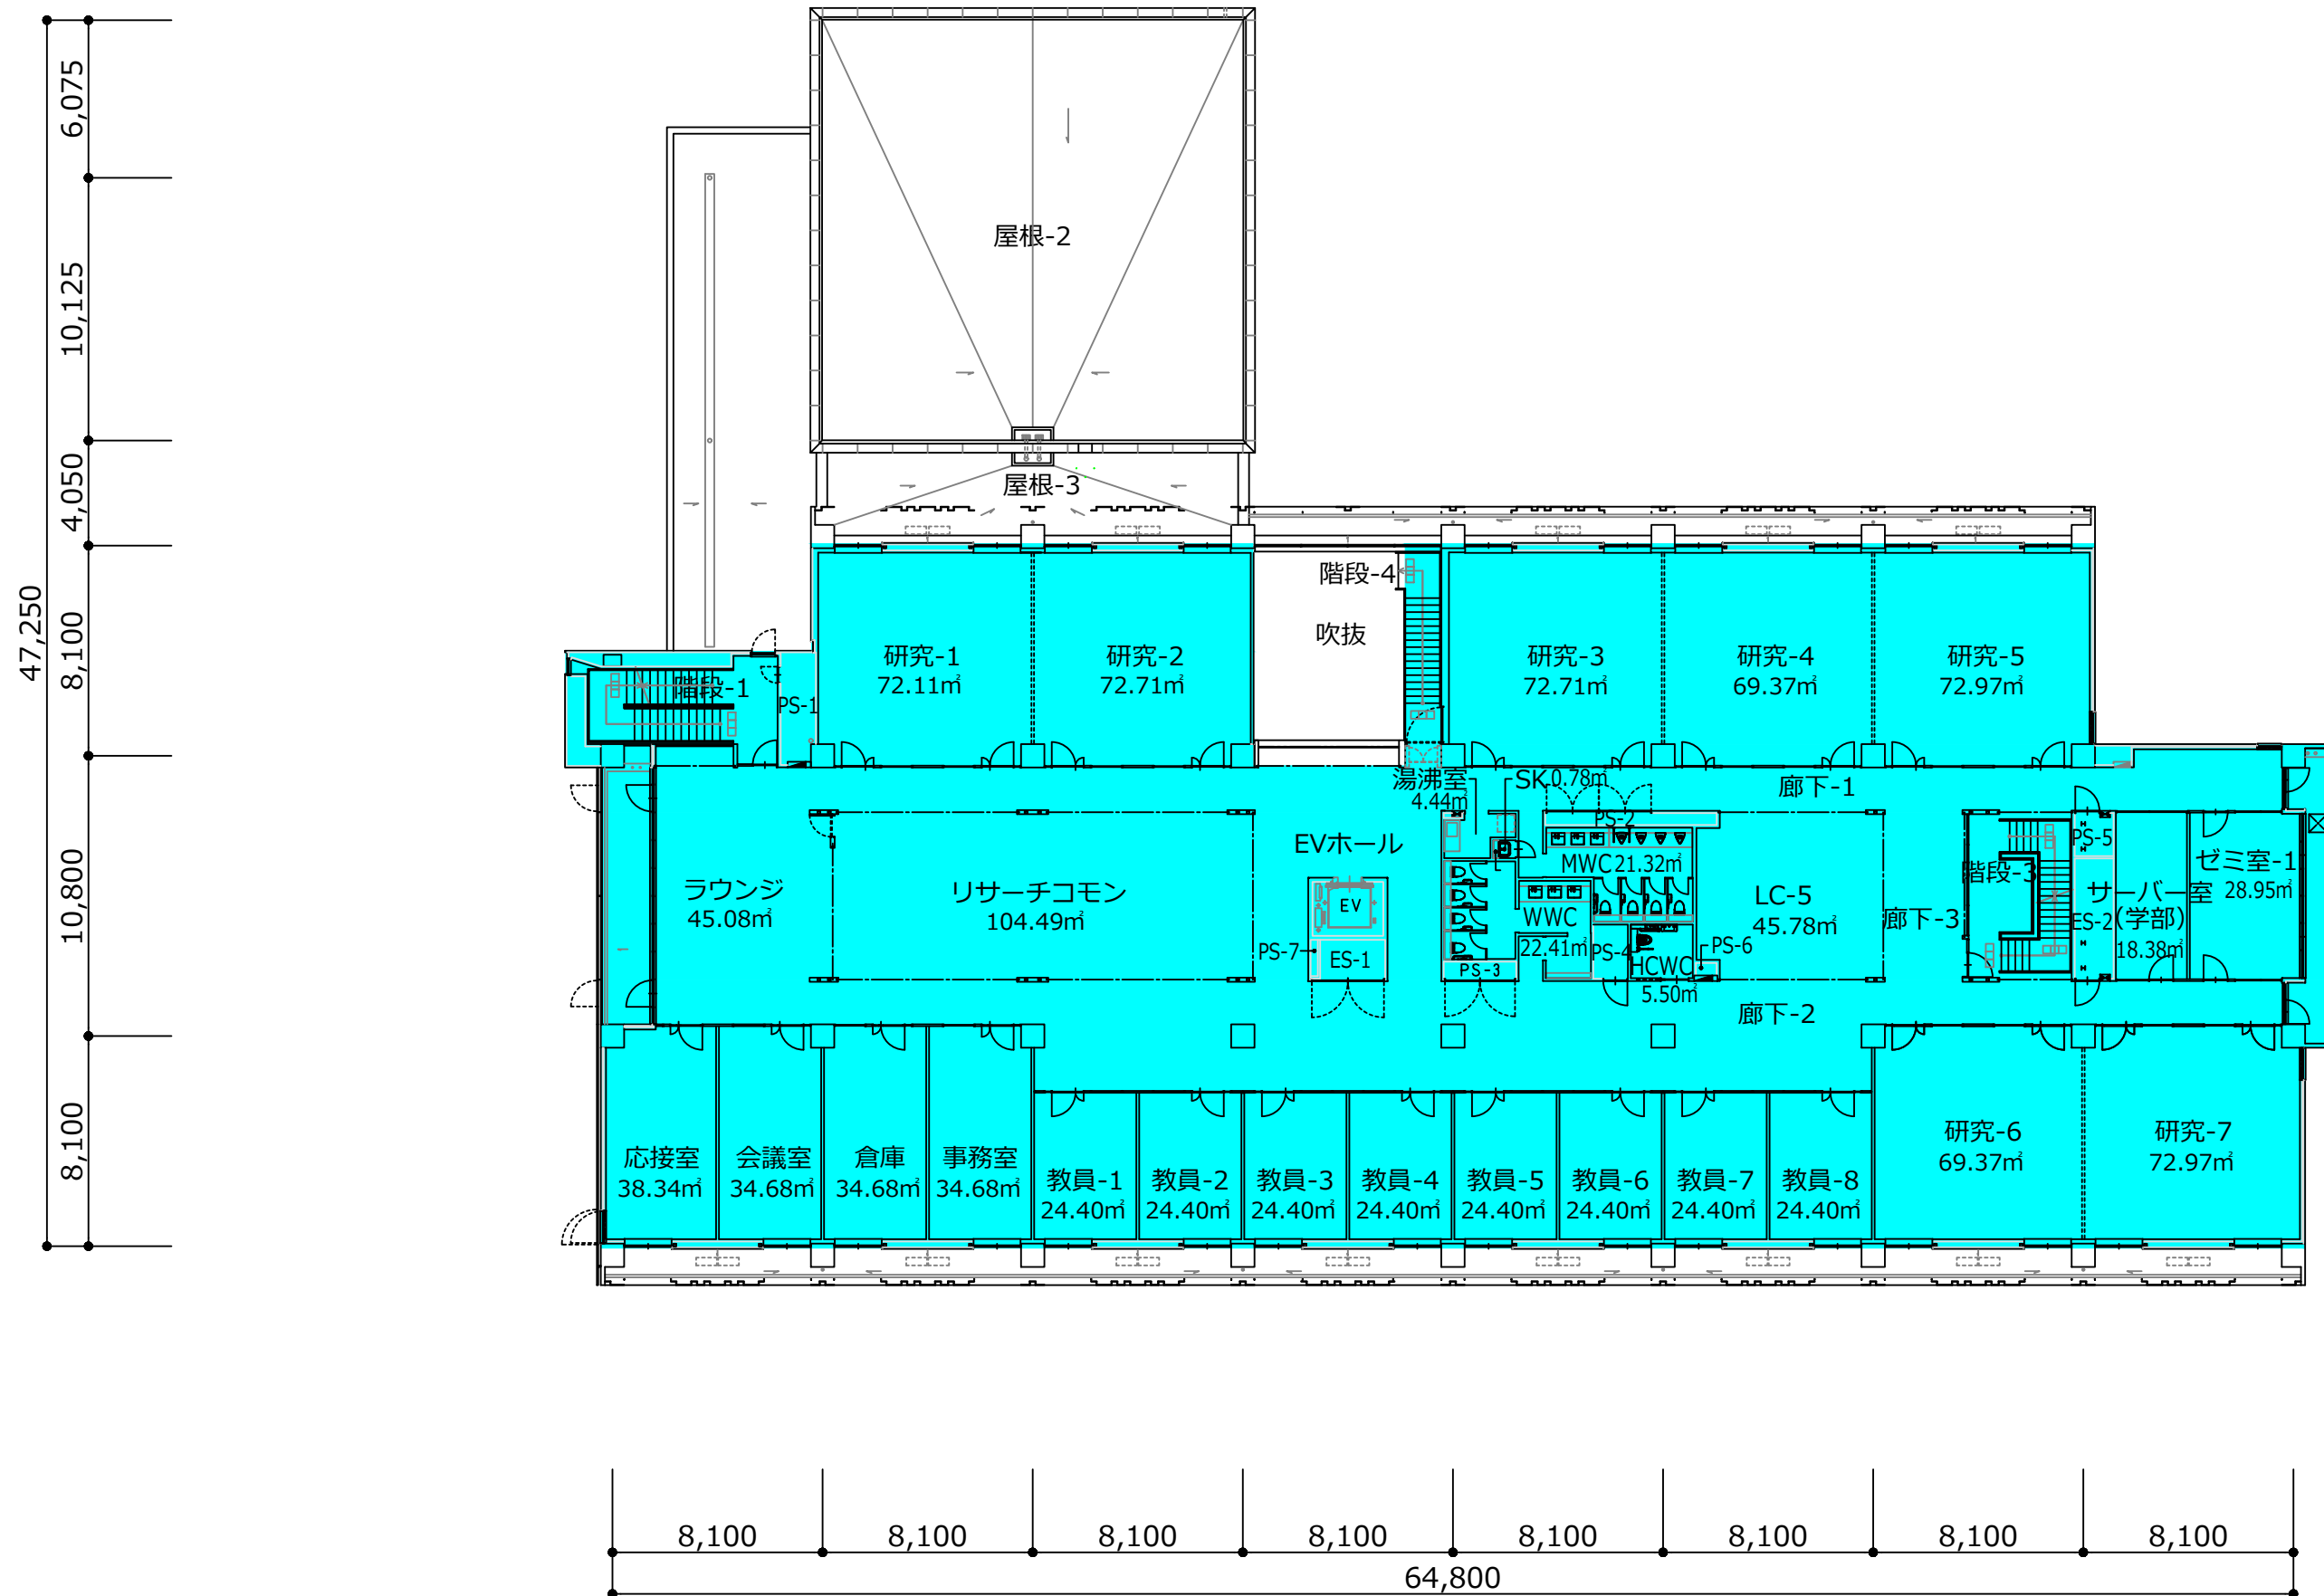

3階平面図

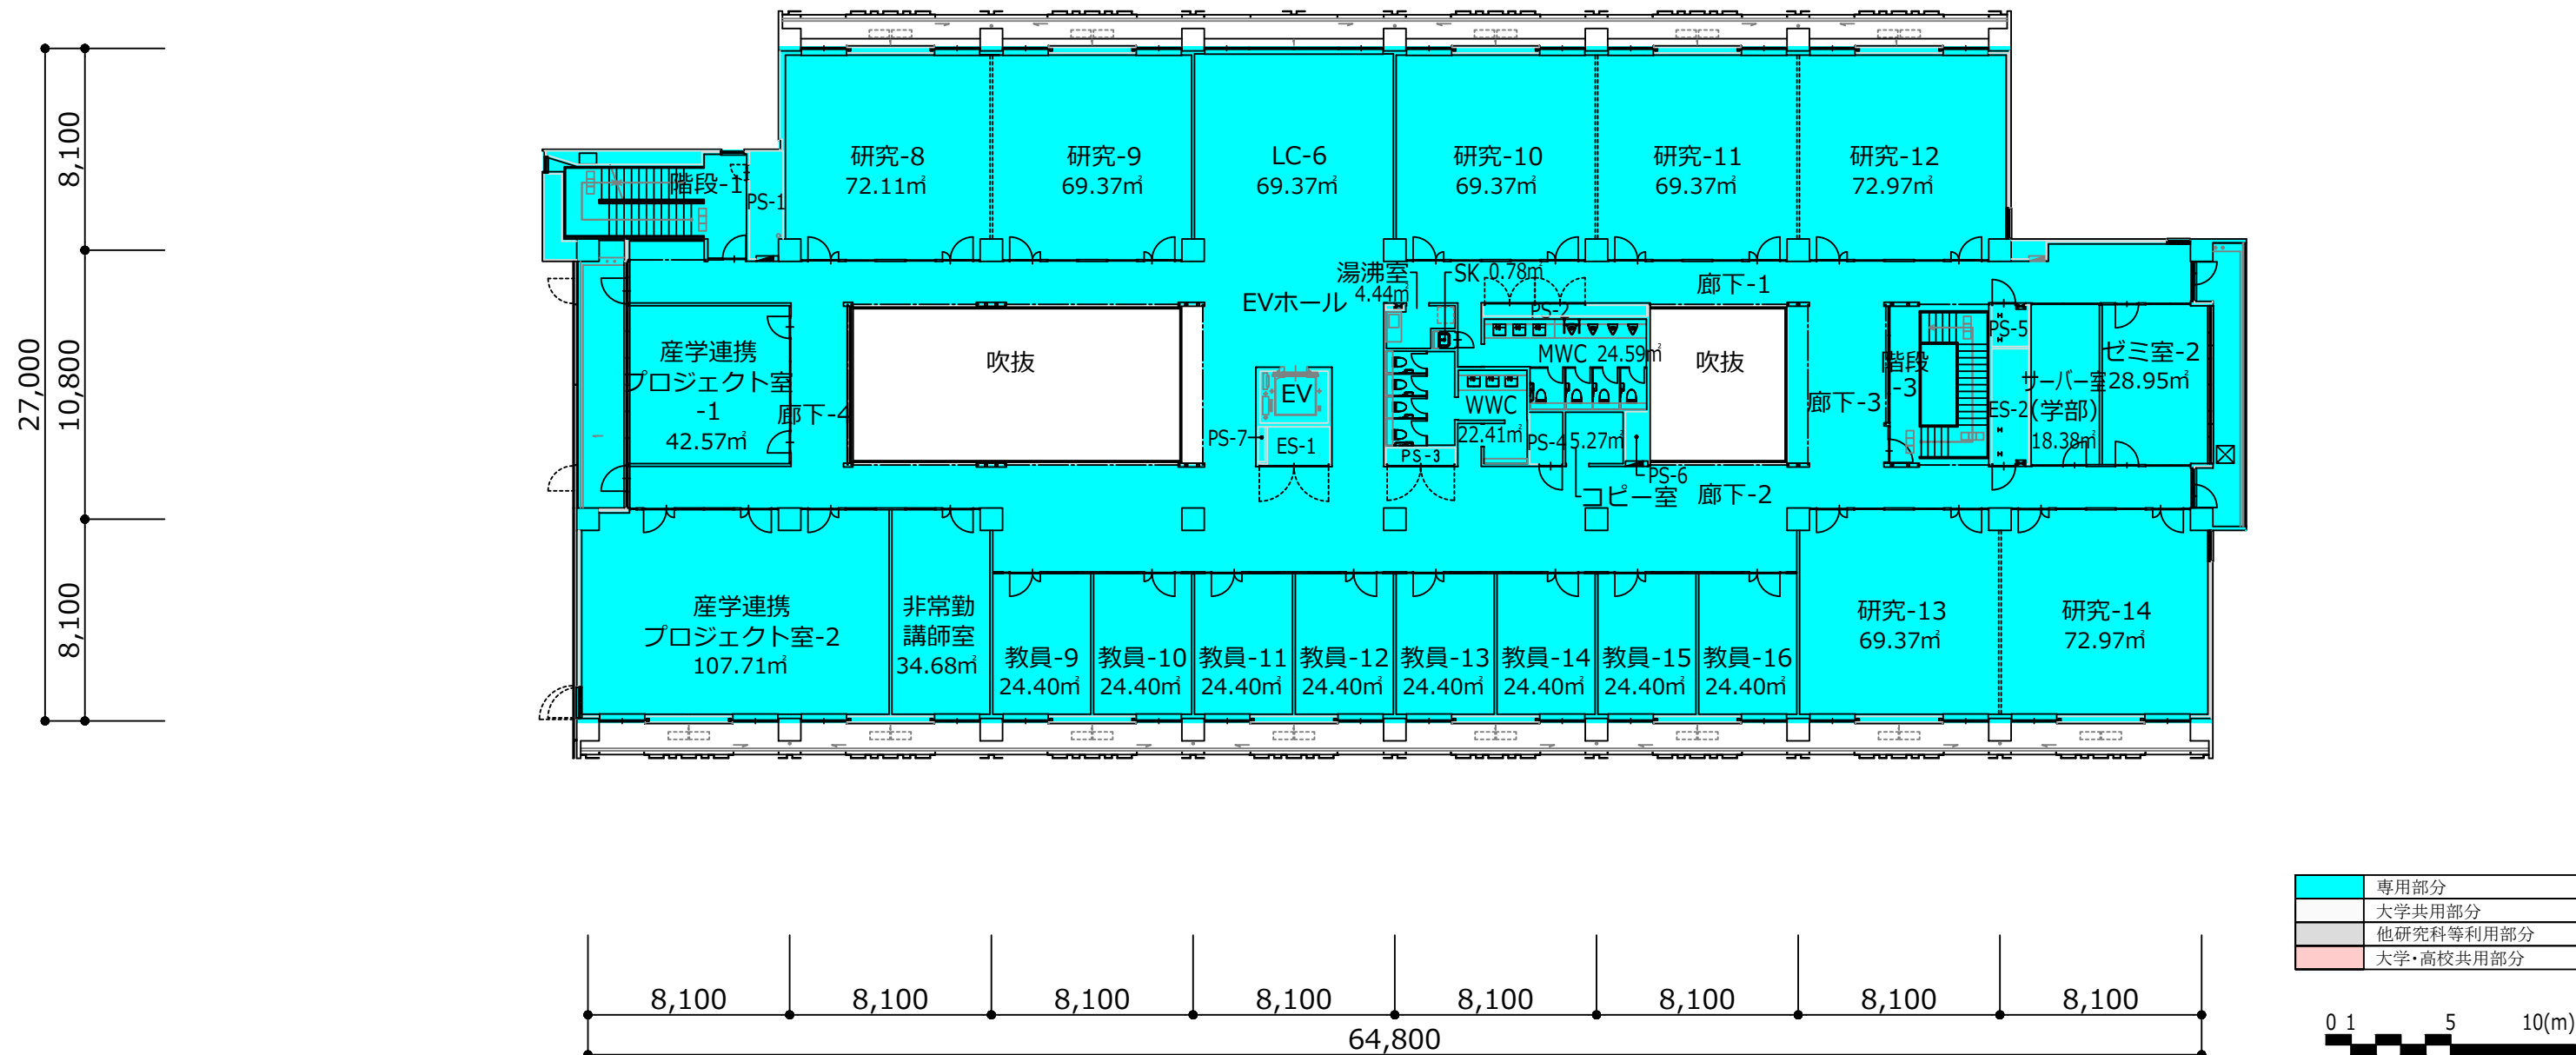

4階平面図

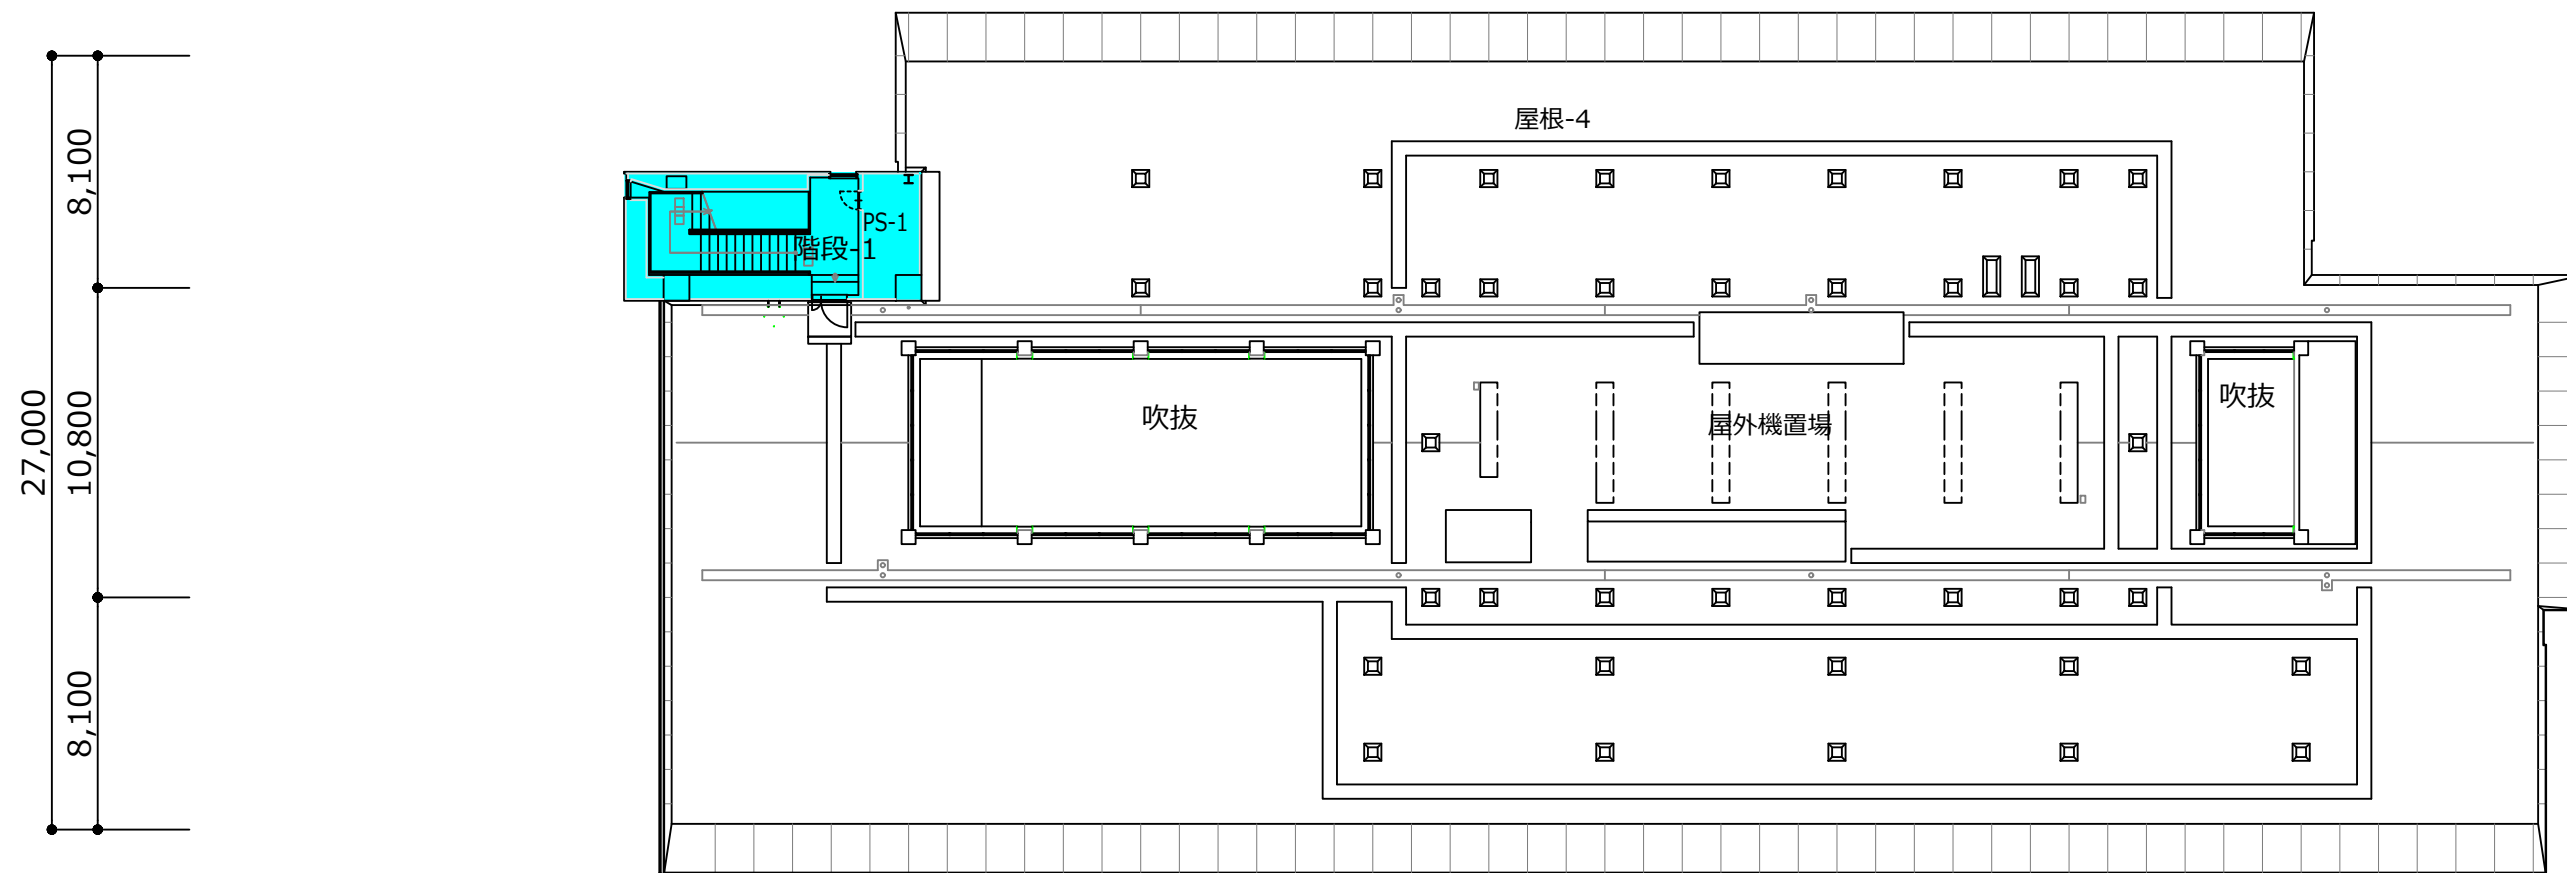

27,000
8,100
10,800
8,100

8,100 8,100 8,100 8,100 8,100 8,100 8,100 8,100
64,800

専用部分
大学共用部分
他研究科等利用部分
大学・高校共用部分

0 1 5 10(m)

R階平面図

校舎平面図 面積表

校地校舎等の図面-(4)校舎平面図 新学部校舎

建物名称	階	建物内区分	室名	用途別床面積 (㎡)	
新学部校舎	1F	管理関係施設	風除室	18.98	
		管理関係施設	エントランスホール	167.55	
		管理関係施設	LC-1	68.27	
		管理関係施設	LC-2	37.73	
		実験実習室	大型実験室	289.25	
		管理関係施設	ギャラリー1	58.27	
		管理関係施設	ラーニングホール・ロッカースペース	364.92	
		講義室	大講義室	225.83	
		管理関係施設	工学学習支援室(図書館)	170.28	
		演習室	グループ学習室-1	9.81	
		演習室	グループ学習室-2	9.81	
		演習室	グループ学習室-3	9.81	
		講義室	中講義室-1	142.00	
		講義室	講義室-1	69.33	
		講義室	講義室-2	72.67	
		管理関係施設	警備室	18.60	
		管理関係施設	収納	5.72	
		管理関係施設	倉庫-1	56.63	
		管理関係施設	サーバー室	18.68	
		管理関係施設	ポンプ室	18.90	
		管理関係施設	機械室	30.76	
		管理関係施設	MWC	29.60	
		管理関係施設	WWC	28.60	
		管理関係施設	HCWC	5.27	
		管理関係施設	湯沸室	6.09	
		管理関係施設	SK	1.53	
		管理関係施設	ES-3	31.32	
		管理関係施設	廊下・階段・その他	308.69	
				計	2,274.90
		新学部校舎	2F	管理関係施設	ひな壇LC
管理関係施設	LC-4			37.73	
管理関係施設	ギャラリー3			16.54	
実験実習室	実習室-1			124.98	
実験実習室	実習室-2			142.97	
管理関係施設	ギャラリー2			60.37	
講義室	中講義室-2			145.34	
講義室	講義室-3			76.01	
講義室	講義室-4			76.26	
講義室	小講義室			37.66	
管理関係施設	倉庫			9.67	
管理関係施設	MWC			29.60	
管理関係施設	WWC			28.60	
管理関係施設	コピー室			5.27	
管理関係施設	湯沸室			6.09	
管理関係施設	SK			1.53	
管理関係施設	廊下・階段・EV・その他			525.13	
				計	1,427.58

校舎平面図 面積表

校地校舎等の図面-(4)校舎平面図 新学部校舎



建物名称	階	建物内区分	室名	用途別床面積 (㎡)
新学部校舎	3F	管理関係施設	ラウンジ	45.08
		管理関係施設	リサーチコモン	104.49
		管理関係施設	LC-5	45.78
		演習室	研究-1	72.11
		演習室	研究-2	72.71
		演習室	研究-3	72.71
		演習室	研究-4	69.37
		演習室	研究-5	72.97
		演習室	研究-6	69.37
		演習室	研究-7	72.97
		管理関係施設	ゼミ室-1	28.95
		研究室	教員-1	24.40
		研究室	教員-2	24.40
		研究室	教員-3	24.40
		研究室	教員-4	24.40
		研究室	教員-5	24.40
		研究室	教員-6	24.40
		研究室	教員-7	24.40
		研究室	教員-8	24.40
		管理関係施設	応接室	38.34
		管理関係施設	会議室	34.68
		管理関係施設	事務室	34.68
		管理関係施設	倉庫	34.68
		管理関係施設	サーバー室 (学部)	18.38
		管理関係施設	MWC	21.32
		管理関係施設	WWC	22.41
		管理関係施設	HCWC	5.50
		管理関係施設	湯沸室	4.44
		管理関係施設	SK	0.78
		管理関係施設	廊下・階段・EV・その他	674.36
		計		1,811.28

校舎平面図 面積表

校地校舎等の図面-(4)校舎平面図 新学部校舎

建物名称	階	建物内区分	室名	用途別床面積 (㎡)	
新学部校舎	4F	管理関係施設	LC-6	69.37	
		演習室	研究-8	72.11	
		演習室	研究-9	69.37	
		演習室	研究-10	69.37	
		演習室	研究-11	69.37	
		演習室	研究-12	72.97	
		演習室	研究-13	69.37	
		演習室	研究-14	72.97	
		研究室	教員-9	24.40	
		研究室	教員-10	24.40	
		研究室	教員-11	24.40	
		研究室	教員-12	24.40	
		研究室	教員-13	24.40	
		研究室	教員-14	24.40	
		研究室	教員-15	24.40	
		研究室	教員-16	24.40	
		管理関係施設	ゼミ室-2	28.95	
		管理関係施設	非常勤講師室	34.68	
		管理関係施設	産学連携プロジェクト室-1	42.57	
		管理関係施設	産学連携プロジェクト室-2	107.71	
		管理関係施設	サーバー室 (学部)	18.38	
		管理関係施設	コピー室	5.27	
		管理関係施設	MWC	24.59	
		管理関係施設	WWC	22.41	
		管理関係施設	湯沸室	4.44	
		管理関係施設	SK	0.78	
		管理関係施設	廊下・階段・EV・その他	687.85	
			計		1,737.73
		RF	管理関係施設	階段・その他	45.82
			計		45.82
		合計			7,297.31


校地校舎等の図面-(4)校舎の平面図-校舎かえで-1

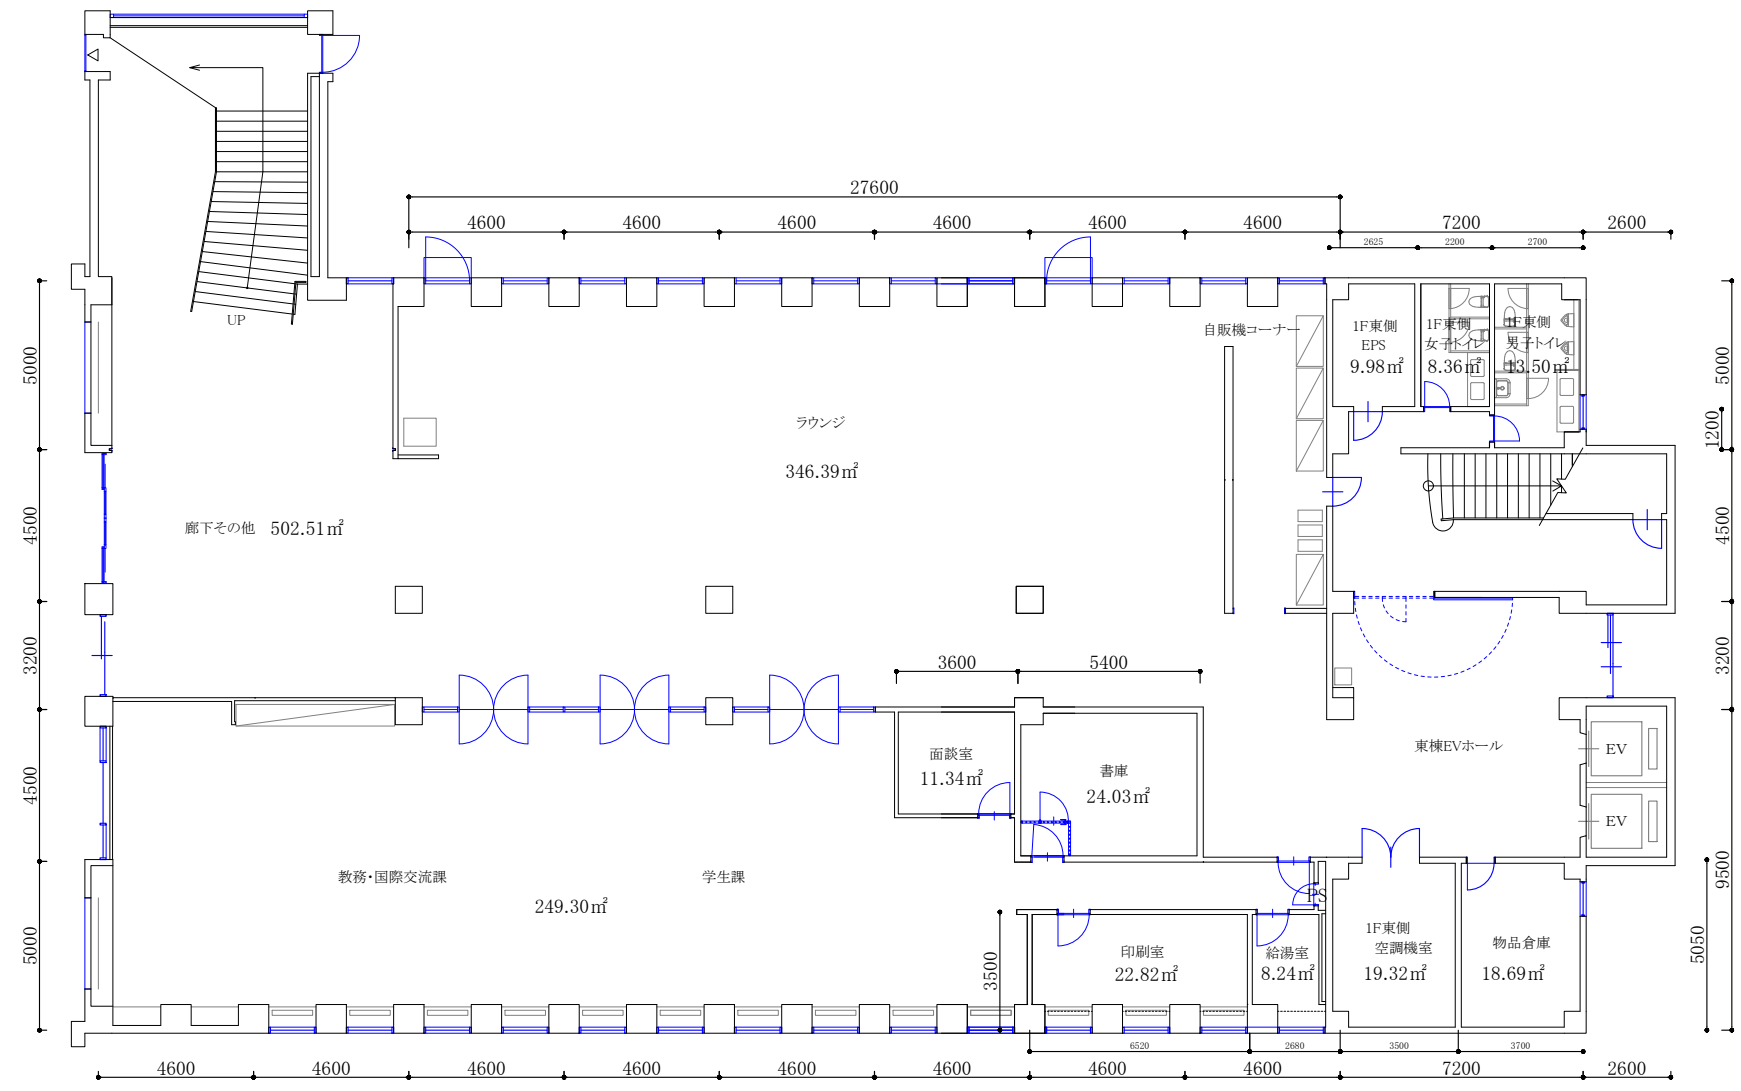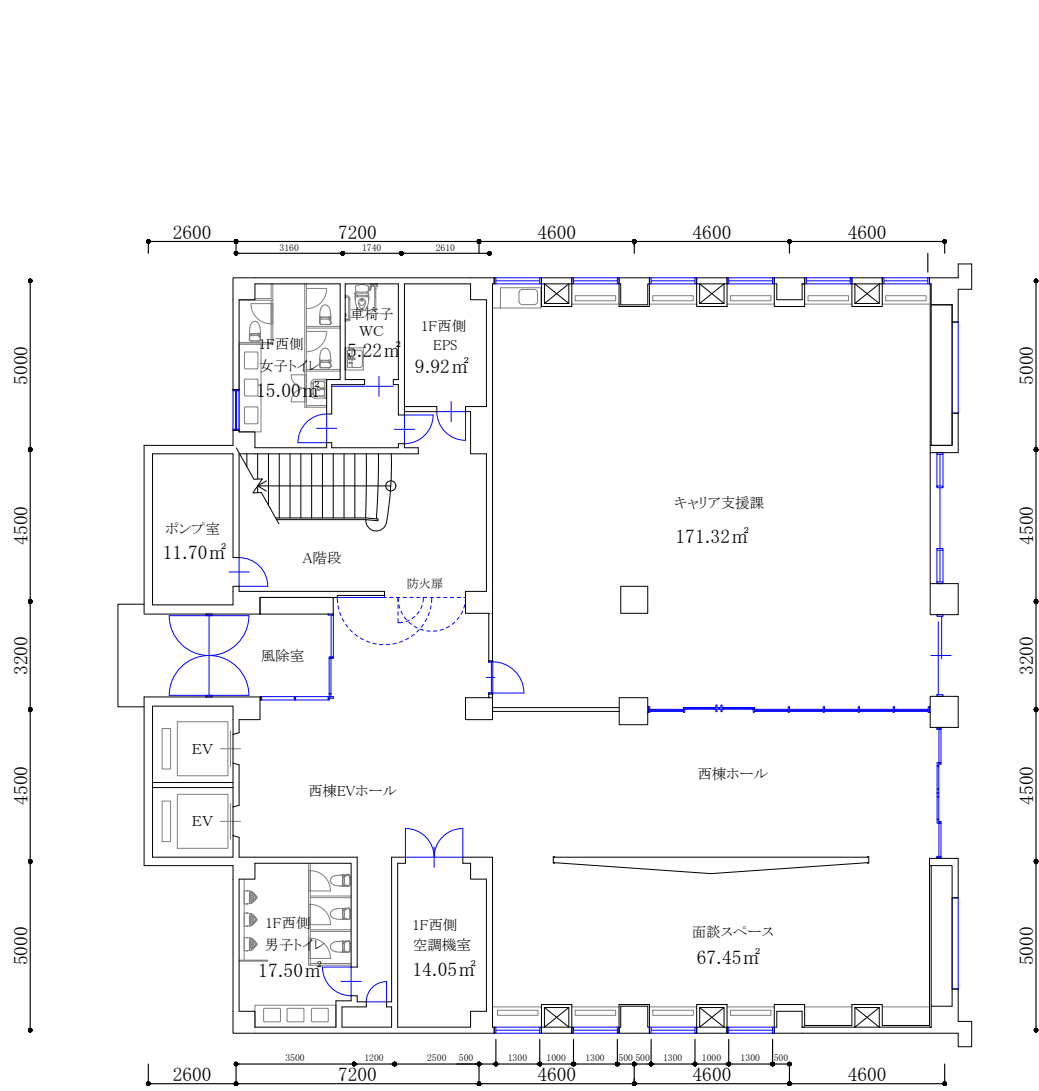

大学校舎「かえで」1F平面図

	専用部分
	大学共用部分
	他研究科等利用部分
	大学・高校共用部分


校地校舎等の図面-(4)校舎の平面図-校舎かえで-2

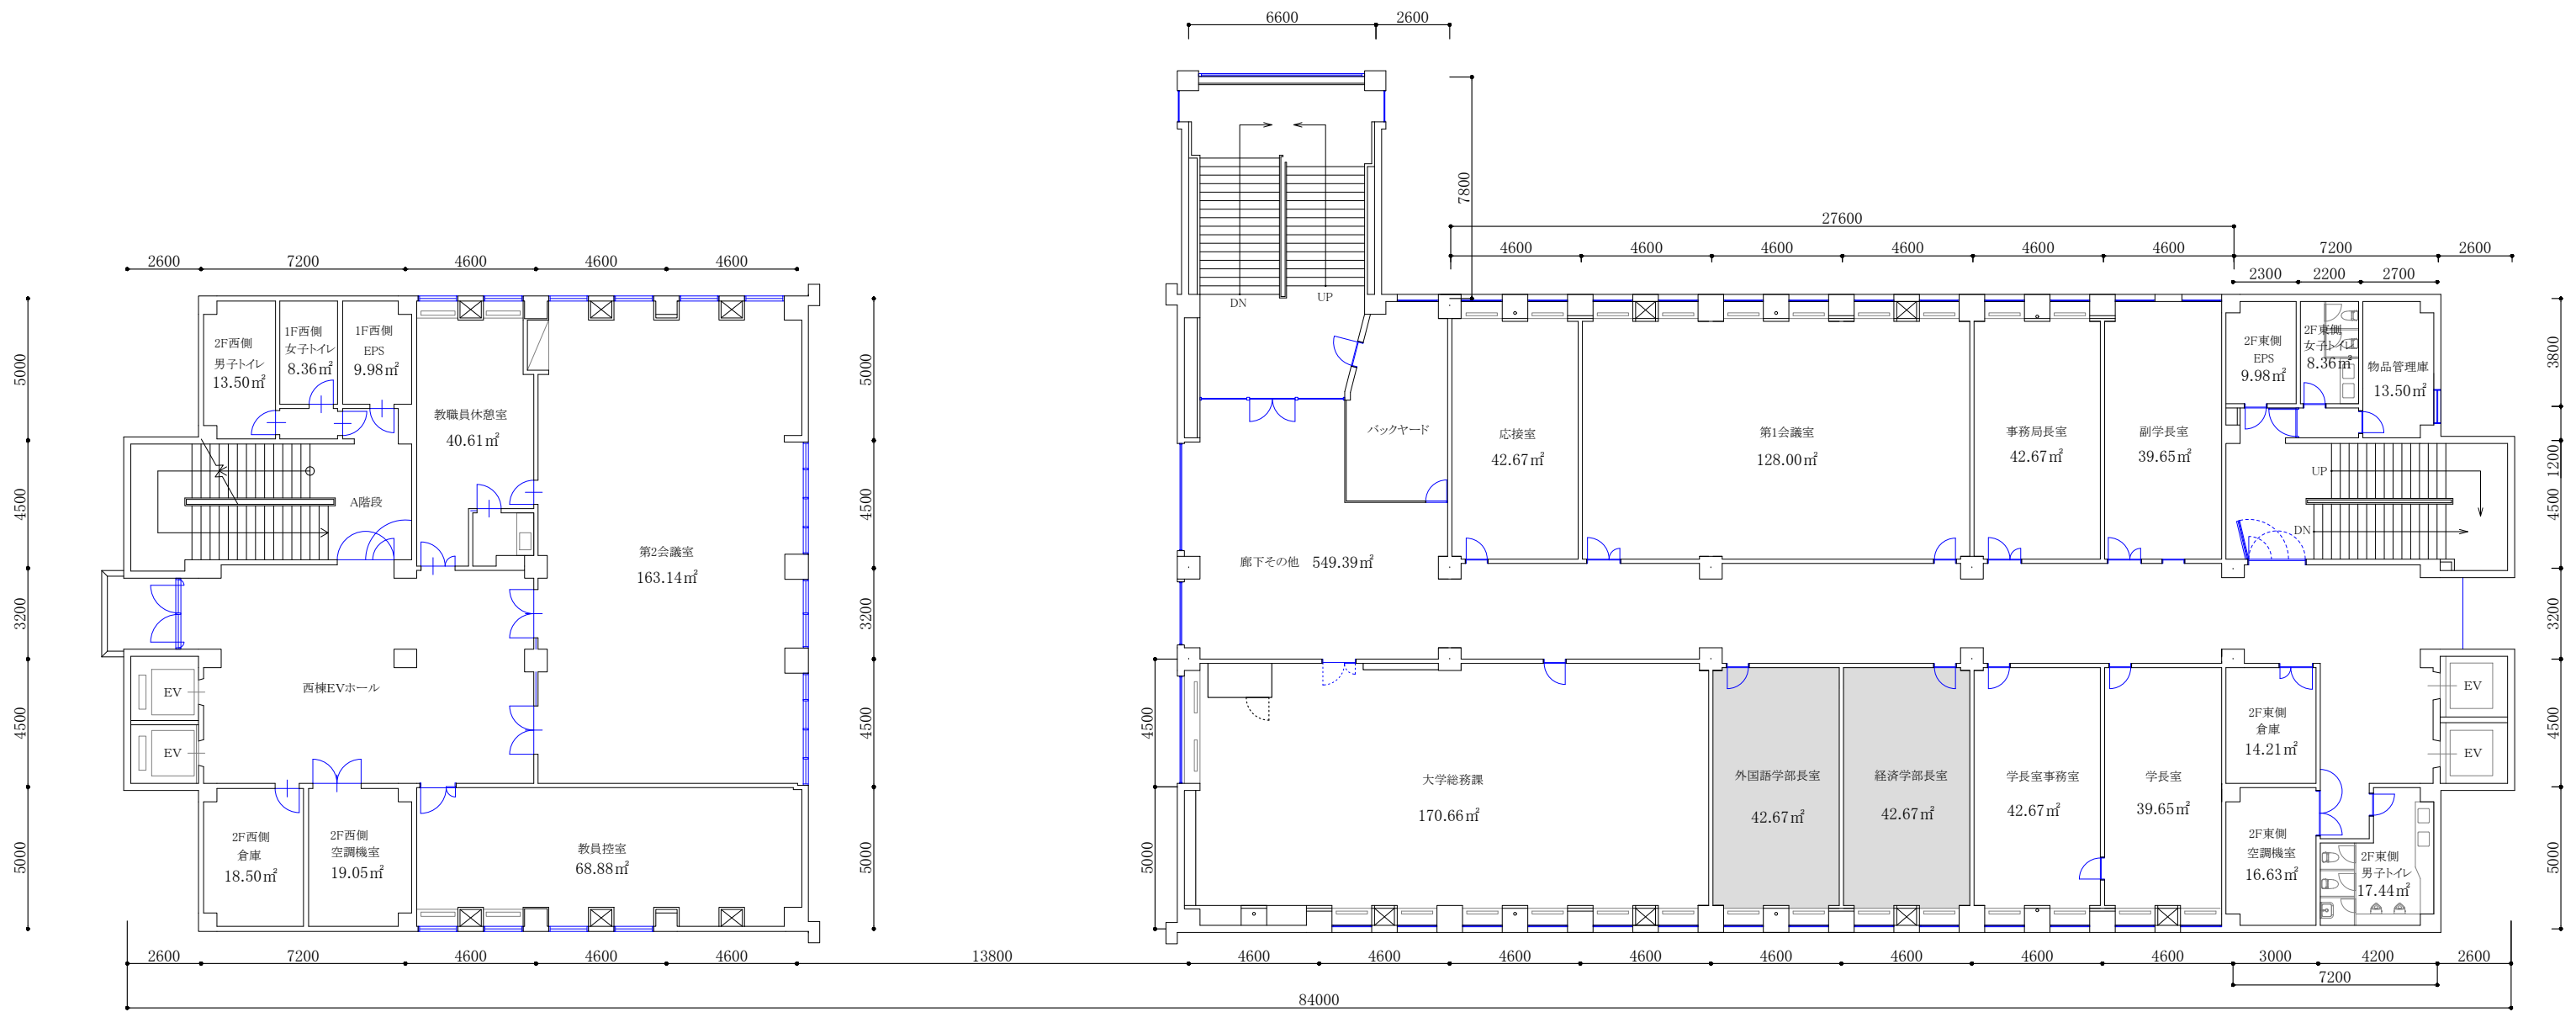

大学校舎「かえで」2F平面図

	専用部分
	大学共用部分
	他研究科等利用部分
	大学・高校共用部分


校地校舎等の図面-(4)校舎の平面図-校舎かえで-3

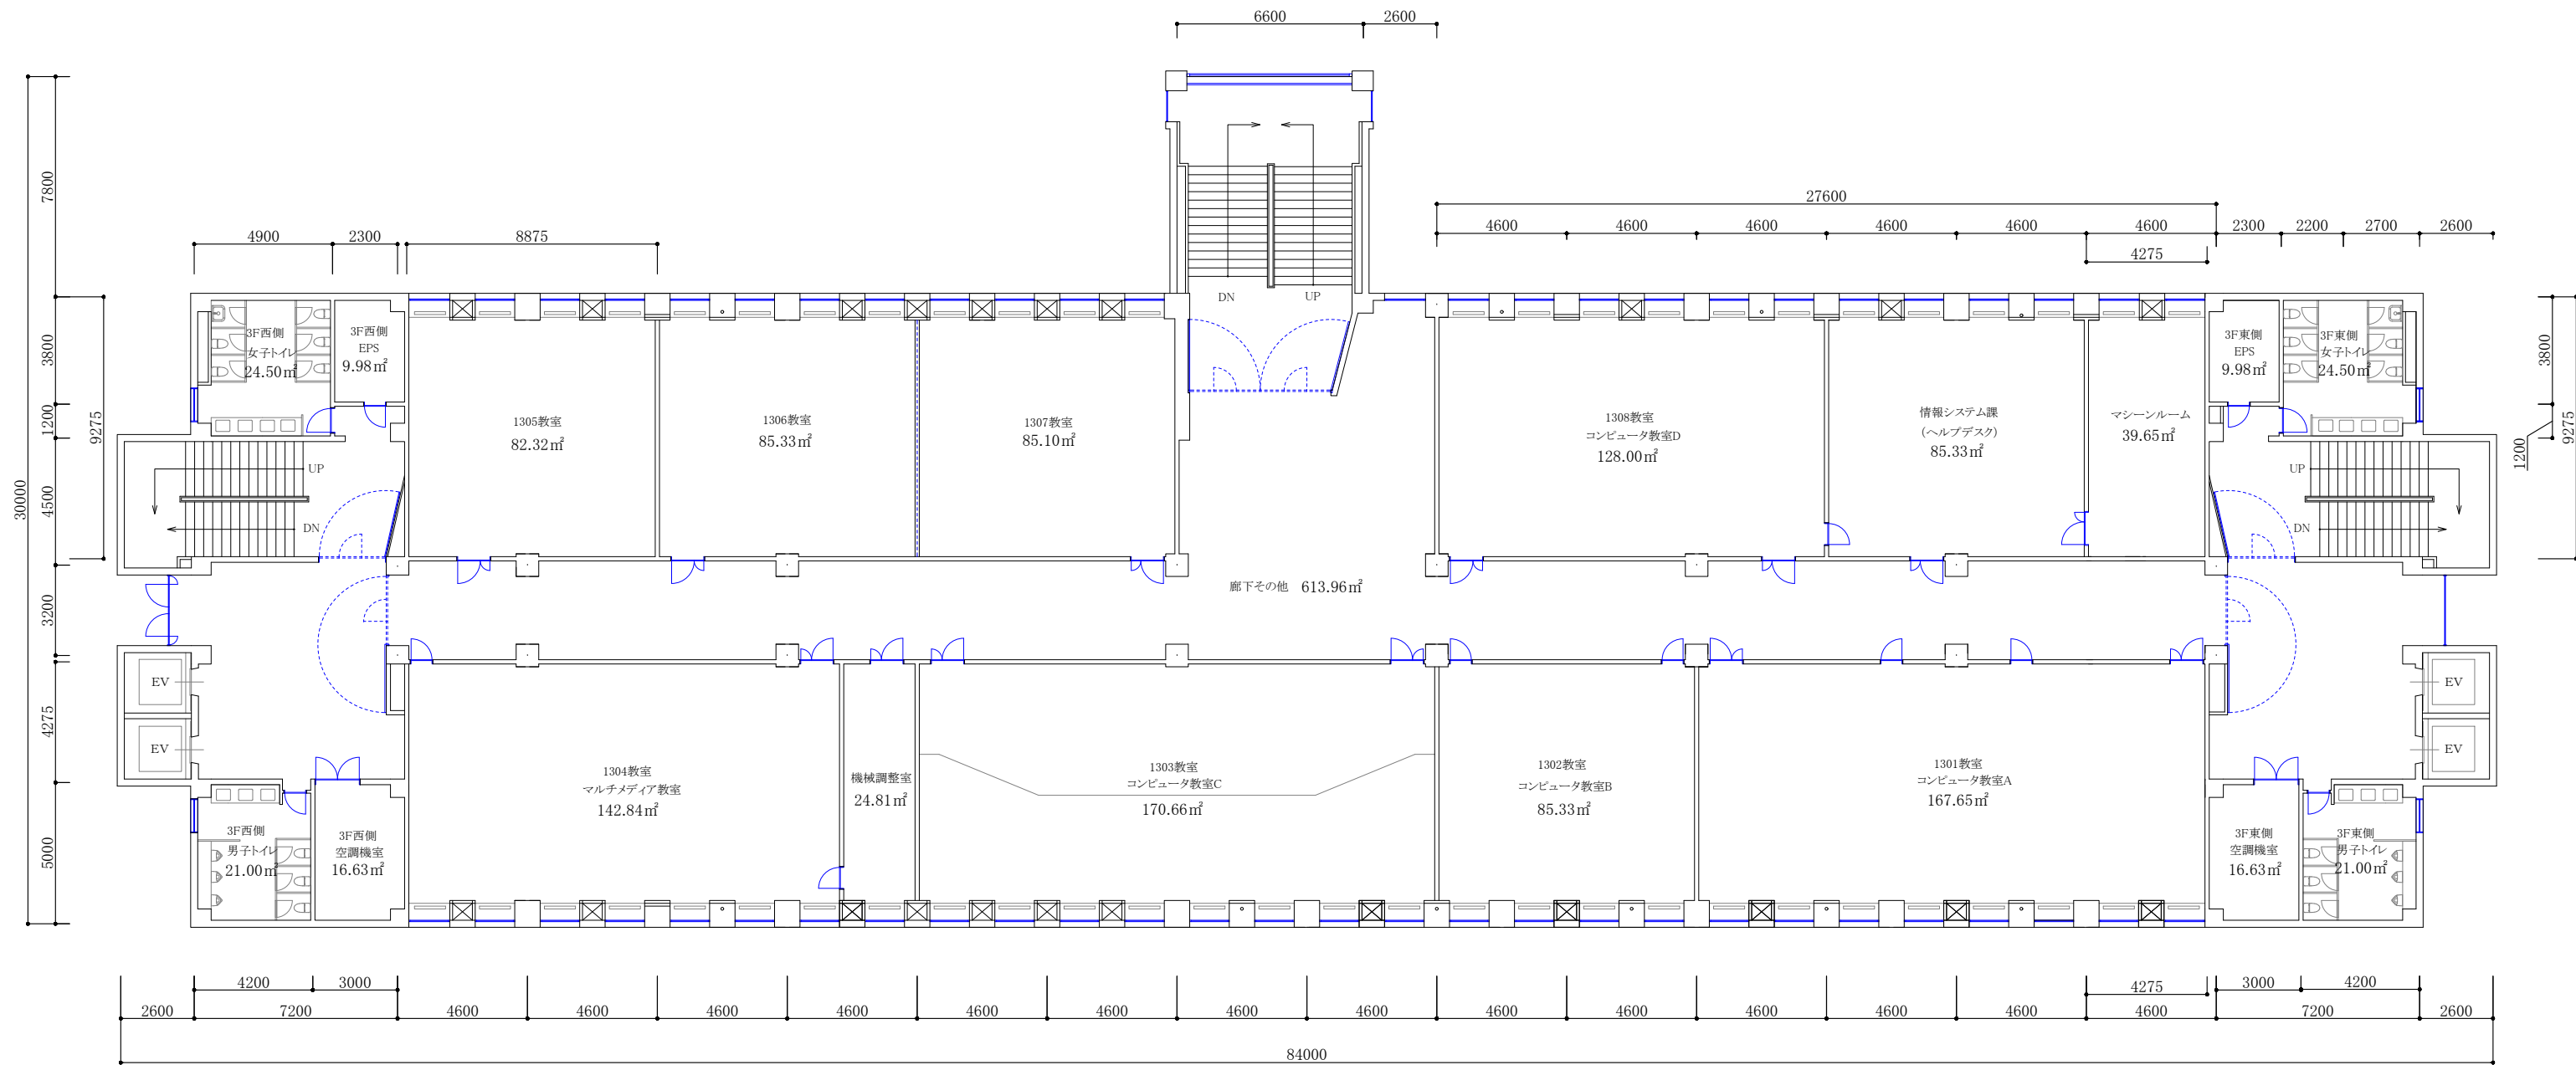

大学校舎「かえで」3F平面図


	専用部分
	大学共用部分
	他研究科等利用部分
	大学・高校共用部分

校地校舎等の図面-(4)校舎の平面図-校舎かえで-4

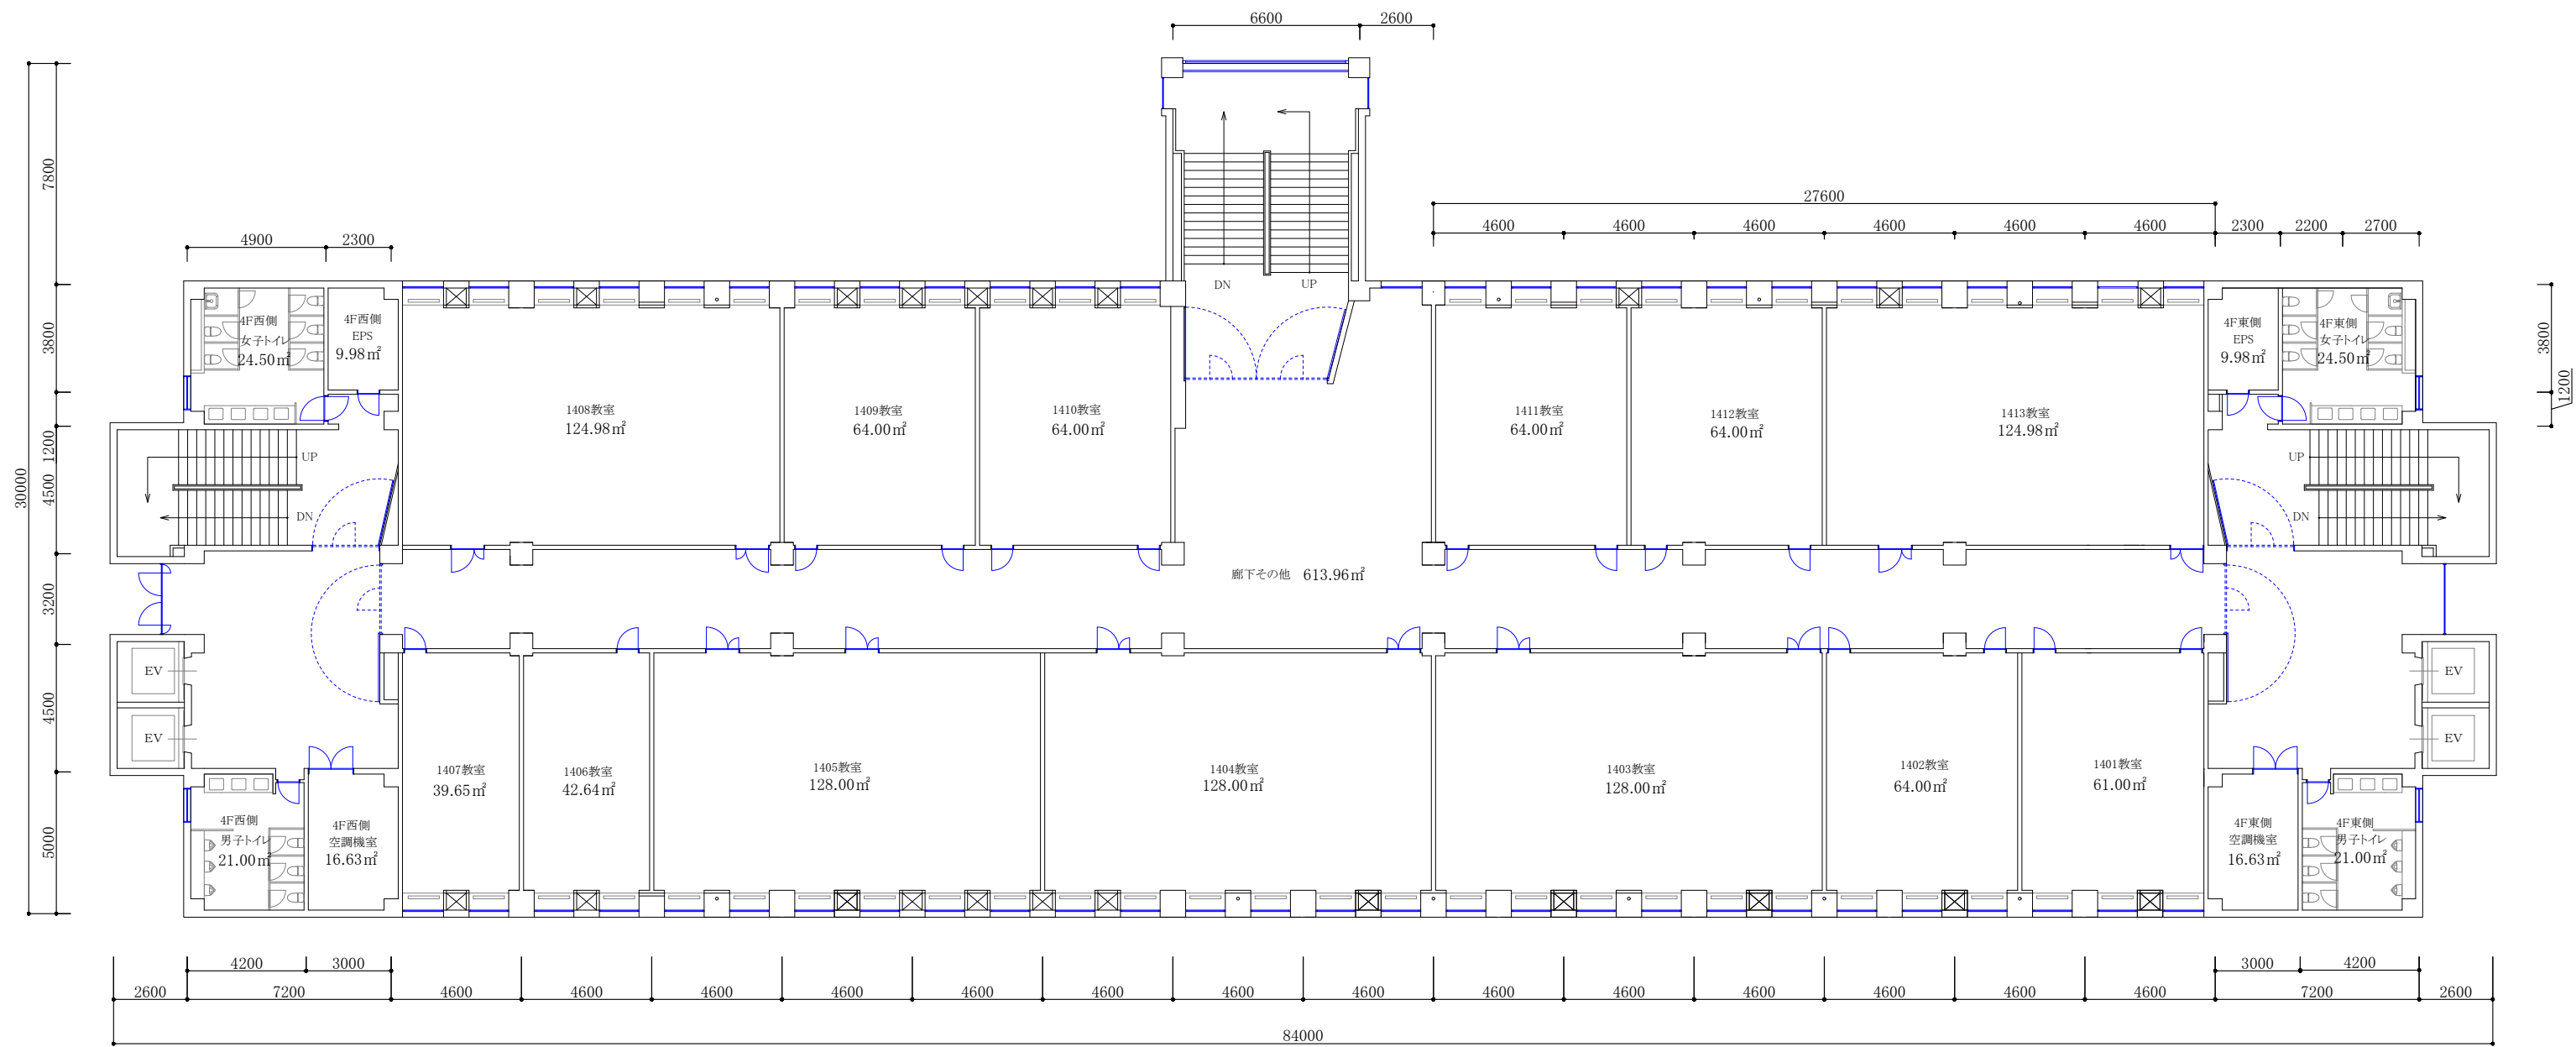

大学校舎「かえで」4F平面図


	専用部分
	大学共用部分
	他研究科等利用部分
	大学・高校共用部分

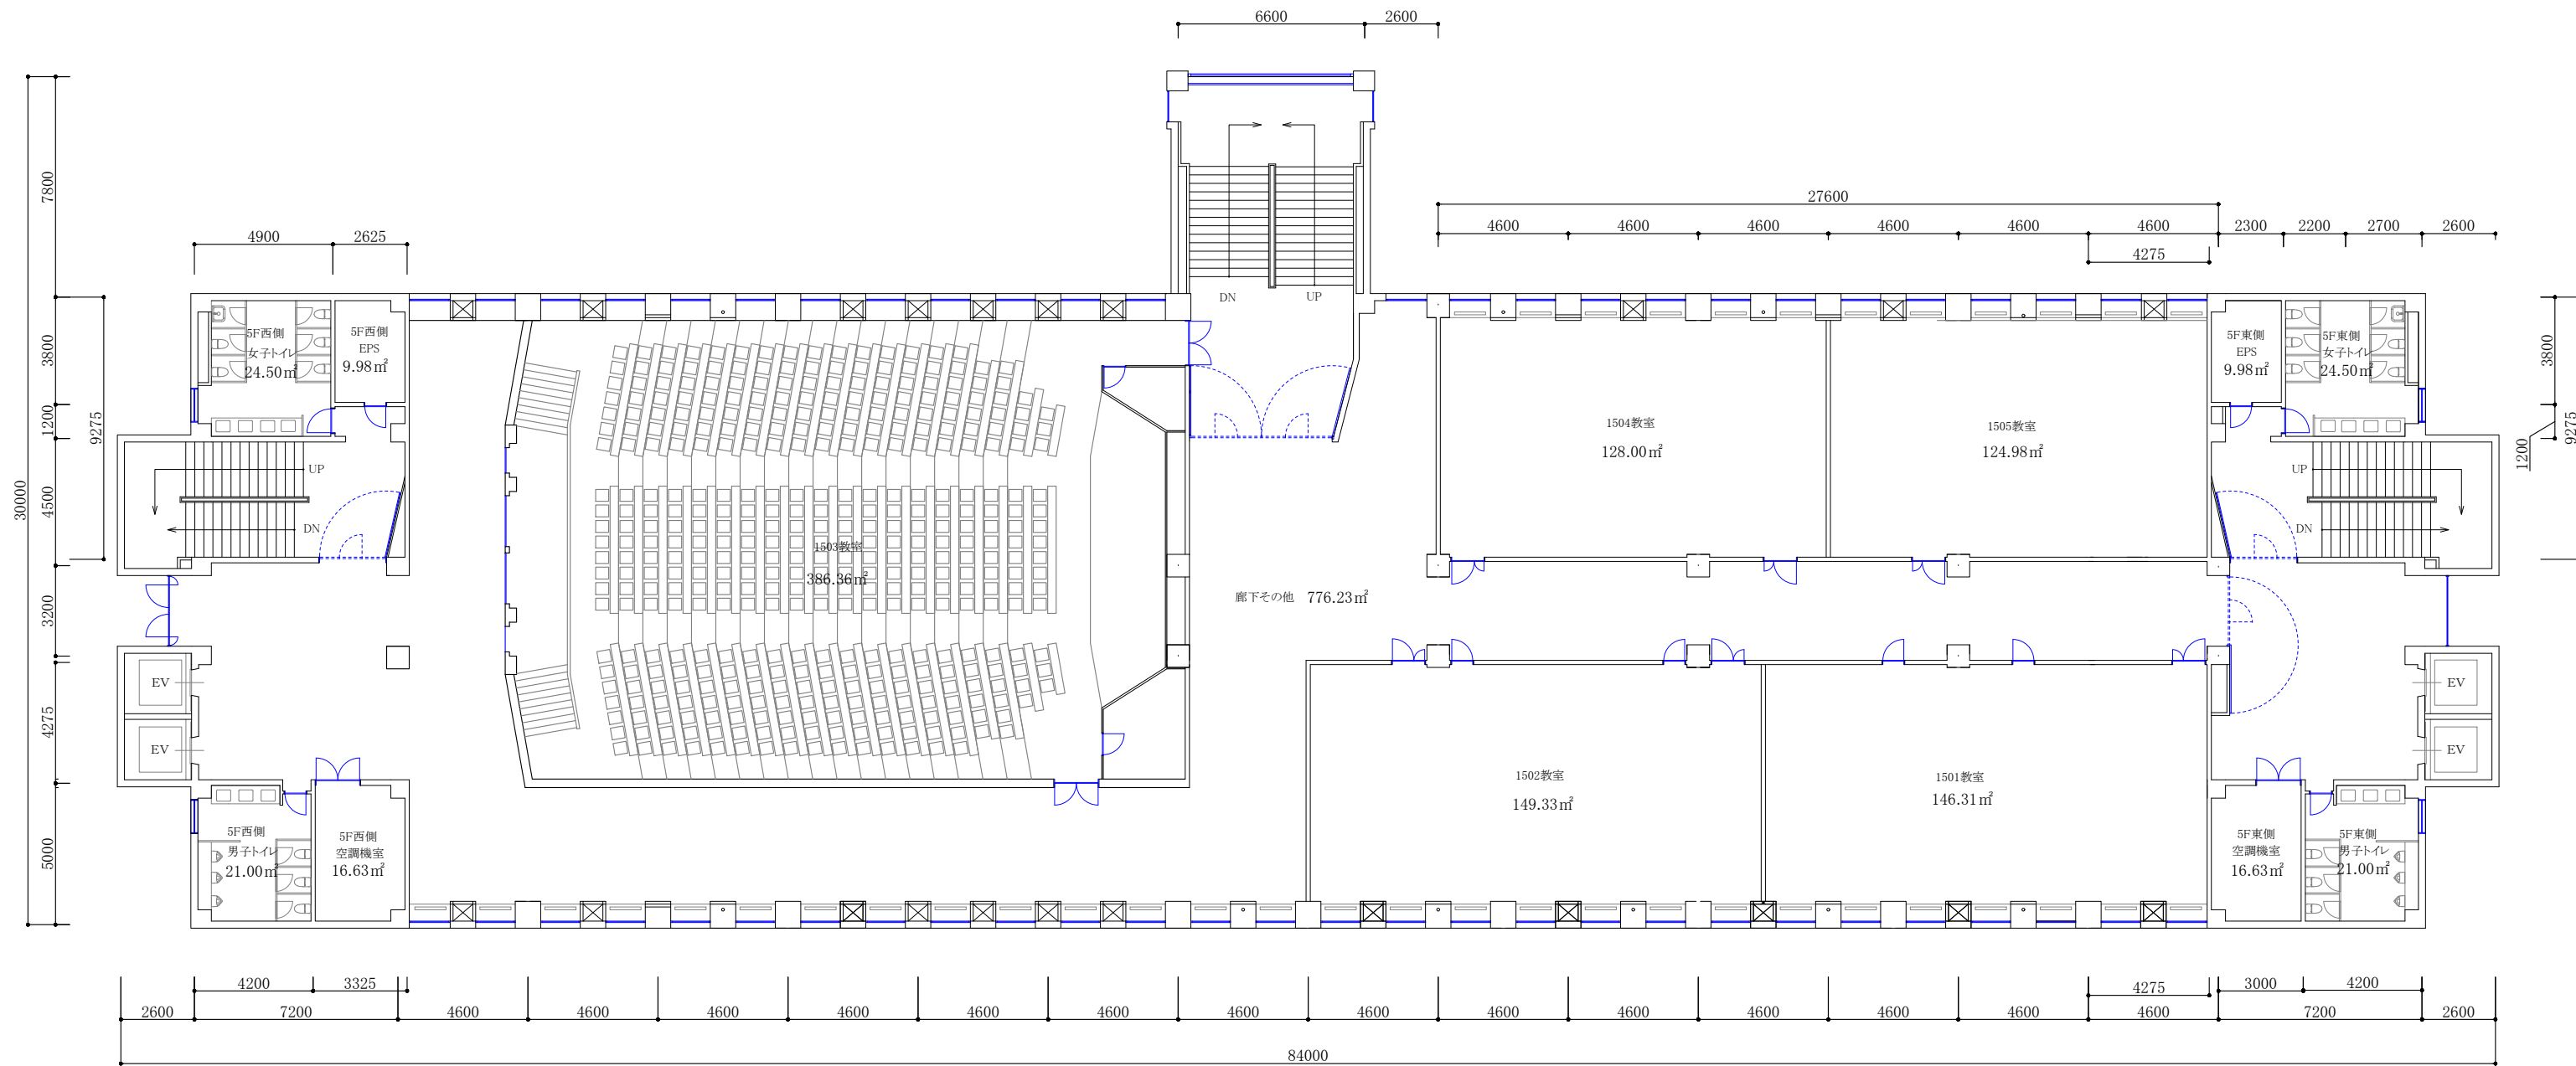

大学校舎「かえで」5F平面図

	専用部分
	大学共用部分
	他研究科等利用部分
	大学・高校共用部分

校地校舎等の図面-(4)校舎の平面図-校舎かえで-6

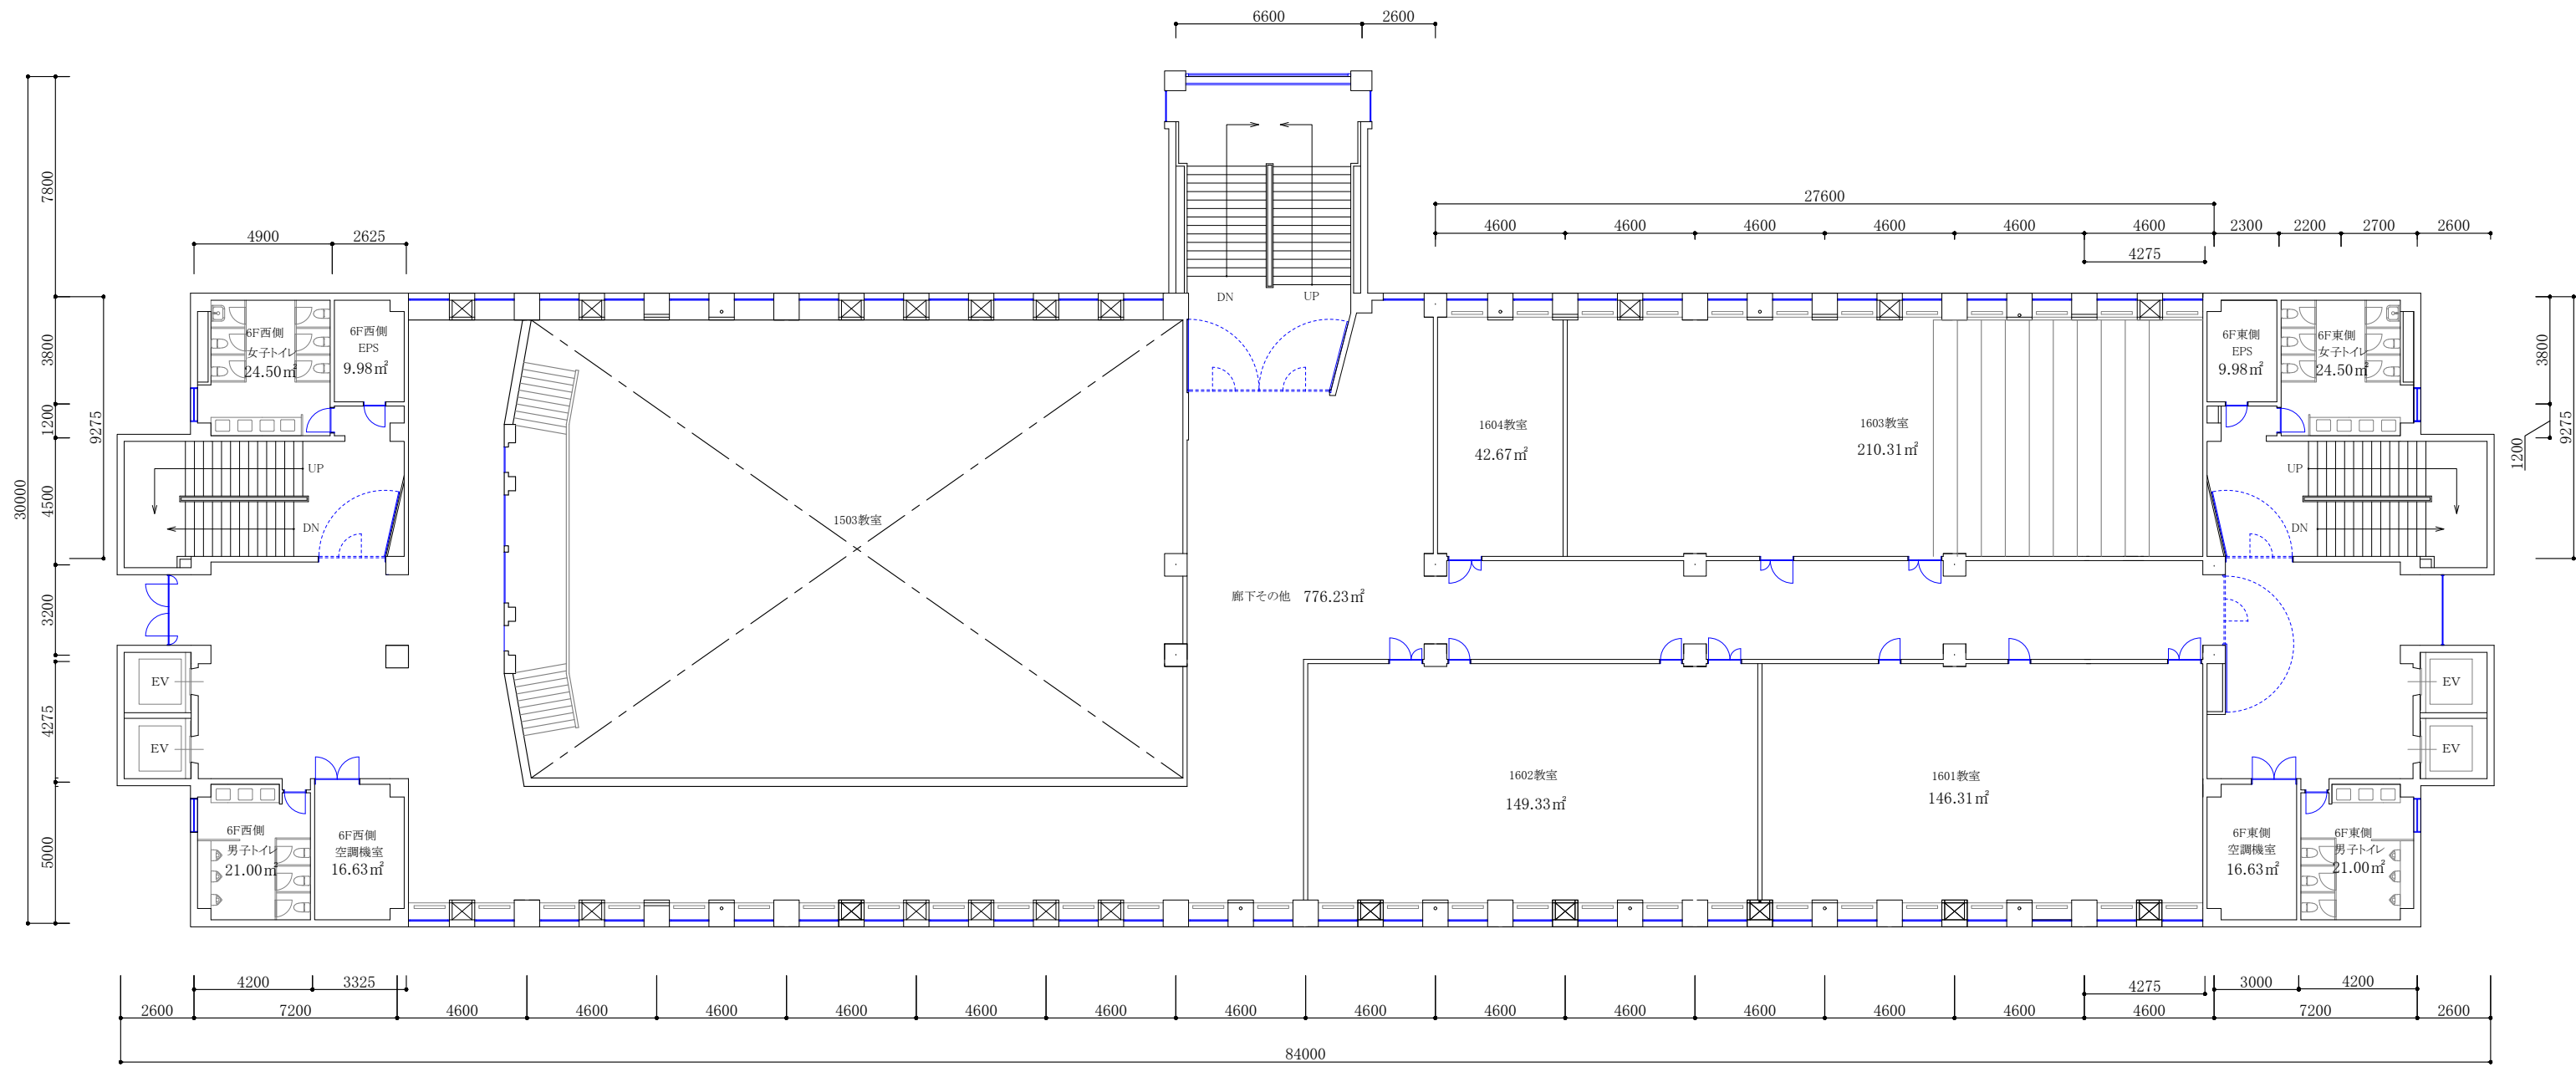

大学校舎「かえで」6F平面図

専用部分	
大学共用部分	
他研究科等利用部分	
大学・高校共用部分	

校舎平面図 面積表

校地校舎等の図面-(4)校舎平面図 大学校舎「かえで」

建物名称	階	建物内区分	室名	用途別床面積 (㎡)
大学校舎「かえで」	1F	管理関係施設	ラウンジ	346.39
		管理関係施設	教務・国際交流課、学生課	249.30
		管理関係施設	面談室	11.34
		管理関係施設	書庫	24.03
		管理関係施設	印刷室	22.82
		管理関係施設	給湯室	8.24
		管理関係施設	物品倉庫	18.69
		管理関係施設	1F東側空調機室	19.32
		管理関係施設	1F東側男子トイレ	13.50
		管理関係施設	1F東側女子トイレ	8.36
		管理関係施設	1F東側EPS	9.98
		管理関係施設	キャリア支援課	171.32
		管理関係施設	面談スペース	67.45
		管理関係施設	1F西側空調機室	14.05
		管理関係施設	1F西側男子トイレ	17.50
		管理関係施設	1F西側女子トイレ	15.00
		管理関係施設	車椅子トイレ	5.22
		管理関係施設	1F西側EPS	9.92
		管理関係施設	ポンプ室	11.70
		管理関係施設	廊下その他	502.51
	管理関係施設	大学総務課	170.66	
	管理関係施設	事務局長室	42.67	
	管理関係施設	学長室	39.65	
	管理関係施設	副学長室	39.65	
	管理関係施設	外国語学部長室	42.67	
	管理関係施設	経済学部長室	42.67	
	管理関係施設	学長室事務室	42.67	
	管理関係施設	応接室	42.67	
	管理関係施設	第1会議室	128.00	
	管理関係施設	2F東側倉庫	14.21	
	管理関係施設	2F空調機室	16.63	
	管理関係施設	2F東側男子トイレ	17.44	
	管理関係施設	2F東側女子トイレ	8.36	
	管理関係施設	2F東側EPS	9.98	
	管理関係施設	物品管理庫	13.50	
	管理関係施設	第2会議室	163.14	
	管理関係施設	教員控室	68.88	
	管理関係施設	教職員休憩室	40.61	
	管理関係施設	2F西側倉庫	18.50	
	管理関係施設	2F西側空調機室	19.05	
管理関係施設	2F西側男子トイレ	13.50		
管理関係施設	2F西側女子トイレ	8.36		
管理関係施設	2F西側EPS	9.98		
管理関係施設	廊下その他	549.39		

校舎平面図 面積表

校地校舎等の図面-(4)校舎平面図 大学校舎「かえで」



建物名称	階	建物内区分	室名	用途別床面積 (㎡)
大学校舎「かえで」	3F	情報処理学習室	1301教室	167.65
		情報処理学習室	1302教室	85.33
		情報処理学習室	1303教室	170.66
		講義室	1304教室	142.84
		講義室	1305教室	82.32
		講義室	1306教室	85.33
		情報処理学習室	1307教室	85.33
		情報処理学習室	1308教室	128.00
		管理関係施設	ヘルプデスク	85.33
		管理関係施設	マシンルーム	39.65
		管理関係施設	機械調整室	24.81
		管理関係施設	3F東側空調機室	16.63
		管理関係施設	3F東側男子トイレ	21.00
		管理関係施設	3F東側女子トイレ	24.50
		管理関係施設	3F東側EPS	9.98
		管理関係施設	3F西側空調機室	16.63
		管理関係施設	3F西側男子トイレ	21.00
		管理関係施設	3F西側女子トイレ	24.50
		管理関係施設	3F西側EPS	9.98
		管理関係施設	廊下その他	613.96
	4F	講義室	1401教室	61.00
		講義室	1402教室	64.00
		講義室	1403教室	128.00
		講義室	1404教室	128.00
		講義室	1405教室	128.00
		講義室	1406教室	42.64
		講義室	1407教室	39.65
		講義室	1408教室	124.98
		講義室	1409教室	64.00
		講義室	1410教室	64.00
		講義室	1411教室	64.00
		講義室	1412教室	64.00
		講義室	1413教室	124.98
管理関係施設	4F東側空調機室	16.63		
管理関係施設	4F東側男子トイレ	21.00		
管理関係施設	4F東側女子トイレ	24.50		
管理関係施設	4F東側EPS	9.98		
管理関係施設	4F西側空調機室	16.63		
管理関係施設	4F西側男子トイレ	21.00		
管理関係施設	4F西側女子トイレ	24.50		
管理関係施設	4F西側EPS	9.98		
管理関係施設	廊下その他	613.96		

校舎平面図 面積表

校地校舎等の図面-(4)校舎平面図 大学校舎「かえで」


建物名称	階	建物内区分	室名	用途別床面積 (㎡)
大学校舎「かえで」	5F	講義室	1501教室	146.31
		講義室	1502教室	149.33
		講義室	1503教室	386.36
		講義室	1504教室	128.00
		講義室	1505教室	124.98
		管理関係施設	5F東側空調機室	16.63
		管理関係施設	5F東側男子トイレ	21.00
		管理関係施設	5F東側女子トイレ	24.50
		管理関係施設	5F東側EPS	9.98
		管理関係施設	5F西側空調機室	16.63
		管理関係施設	5F西側男子トイレ	21.00
		管理関係施設	5F西側女子トイレ	24.50
		管理関係施設	5F西側EPS	9.98
		管理関係施設	廊下その他	776.23
	6F	講義室	1601教室	146.31
		講義室	1602教室	149.33
		講義室	1603教室	210.31
		講義室	1604教室	42.67
		管理関係施設	6F東側空調機室	16.63
		管理関係施設	6F東側男子トイレ	21.00
		管理関係施設	6F東側女子トイレ	24.50
		管理関係施設	6F東側EPS	9.98
		管理関係施設	6F西側空調機室	16.63
		管理関係施設	6F西側男子トイレ	21.00
管理関係施設	6F西側女子トイレ	24.50		
管理関係施設	6F西側EPS	9.98		
管理関係施設	廊下その他	776.23		
				10,144.84

校地校舎等の図面-(4)校舎の平面図-校舎あすなろ-1

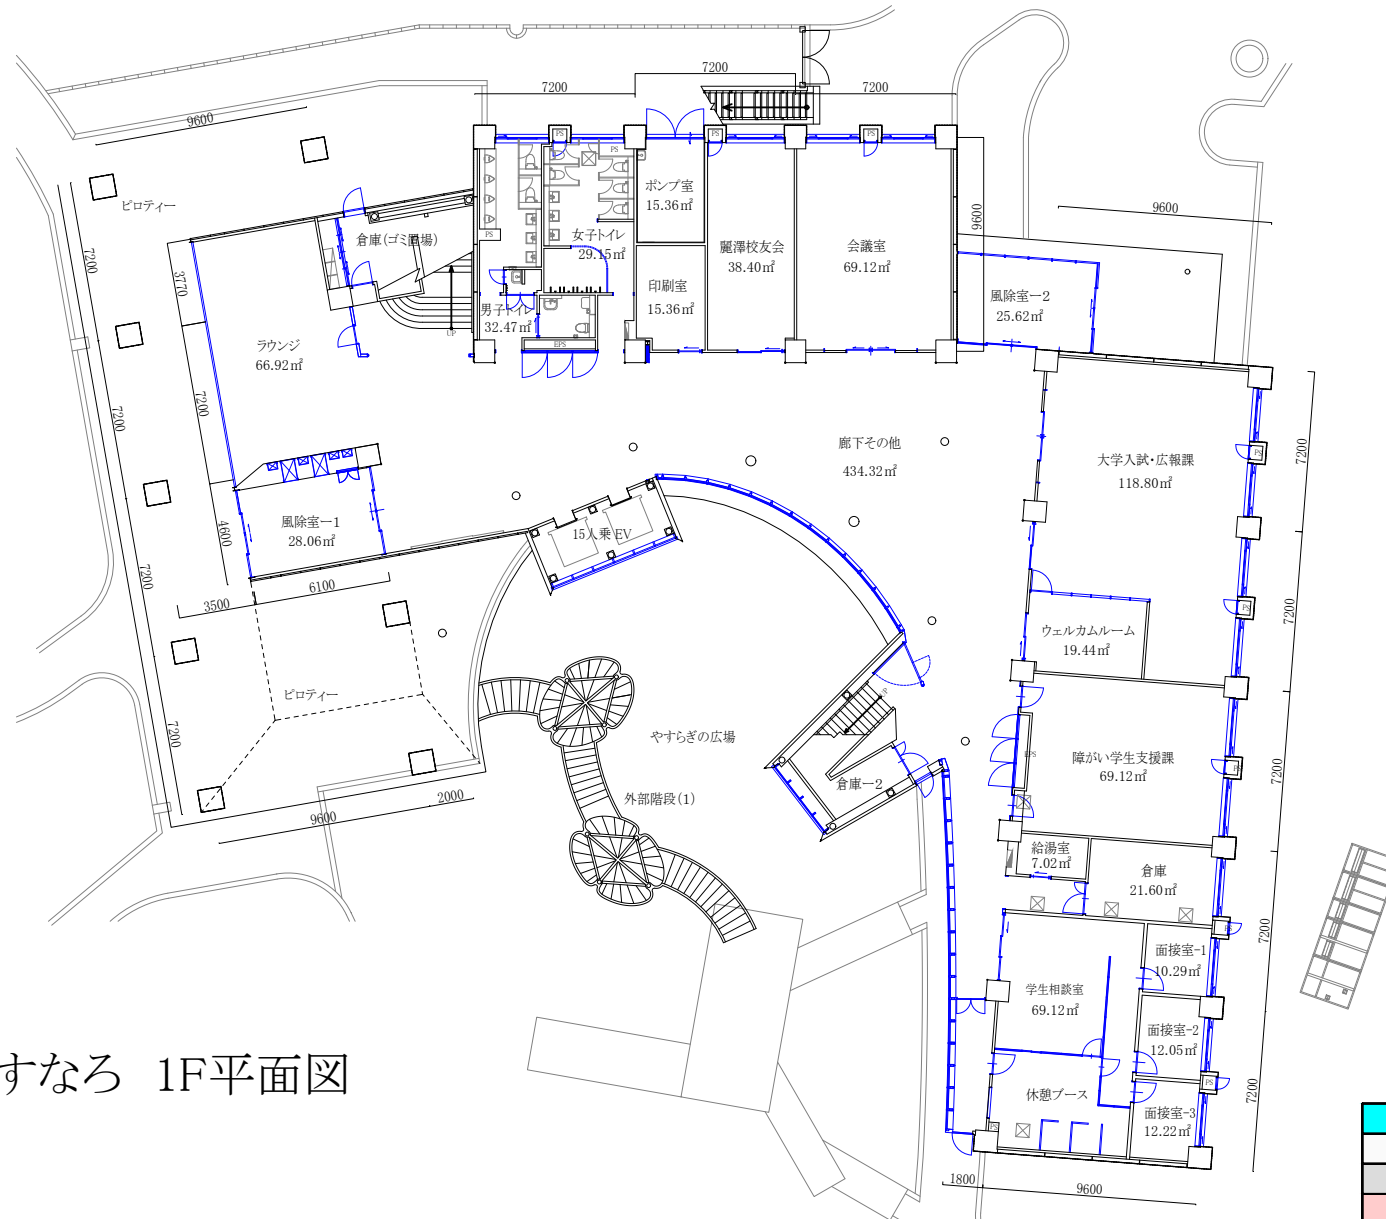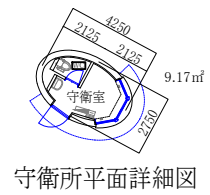

	専用部分
	大学共用部分
	他研究科等利用部分
	大学・高校共用部分


校地校舎等の図面-(4)校舎の平面図-校舎あすなろ-2

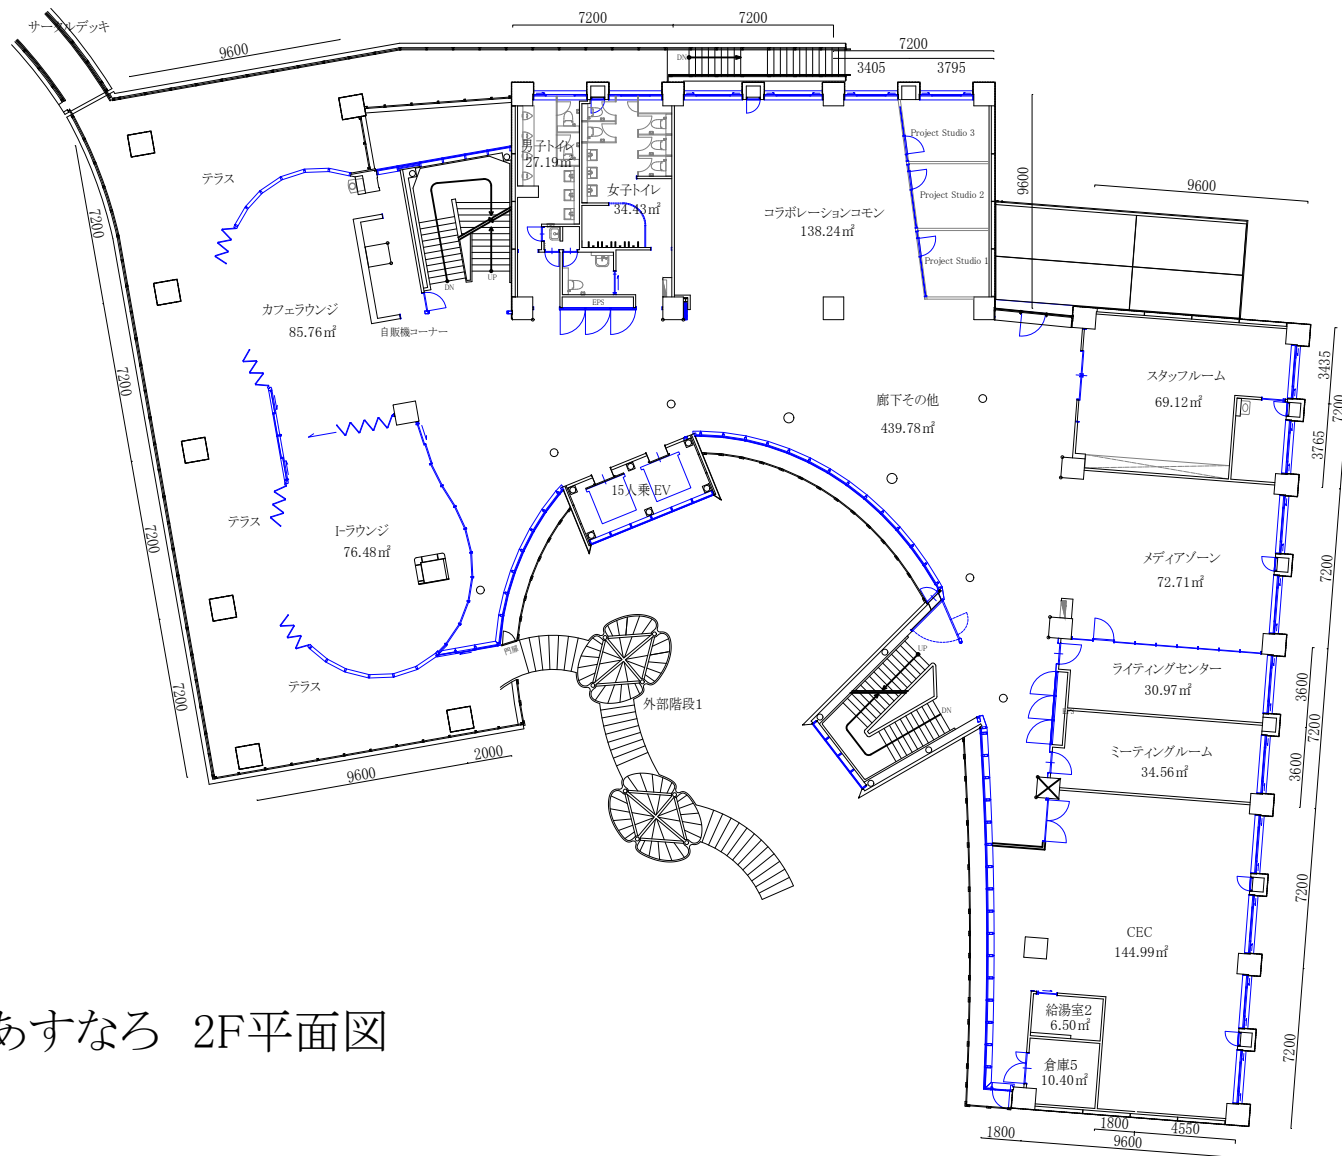

校舎あすなろ 2F平面図


	専用部分
	大学共用部分
	他研究科等利用部分
	大学・高校共用部分

校地校舎等の図面-(4)校舎の平面図-校舎あすなろ-3

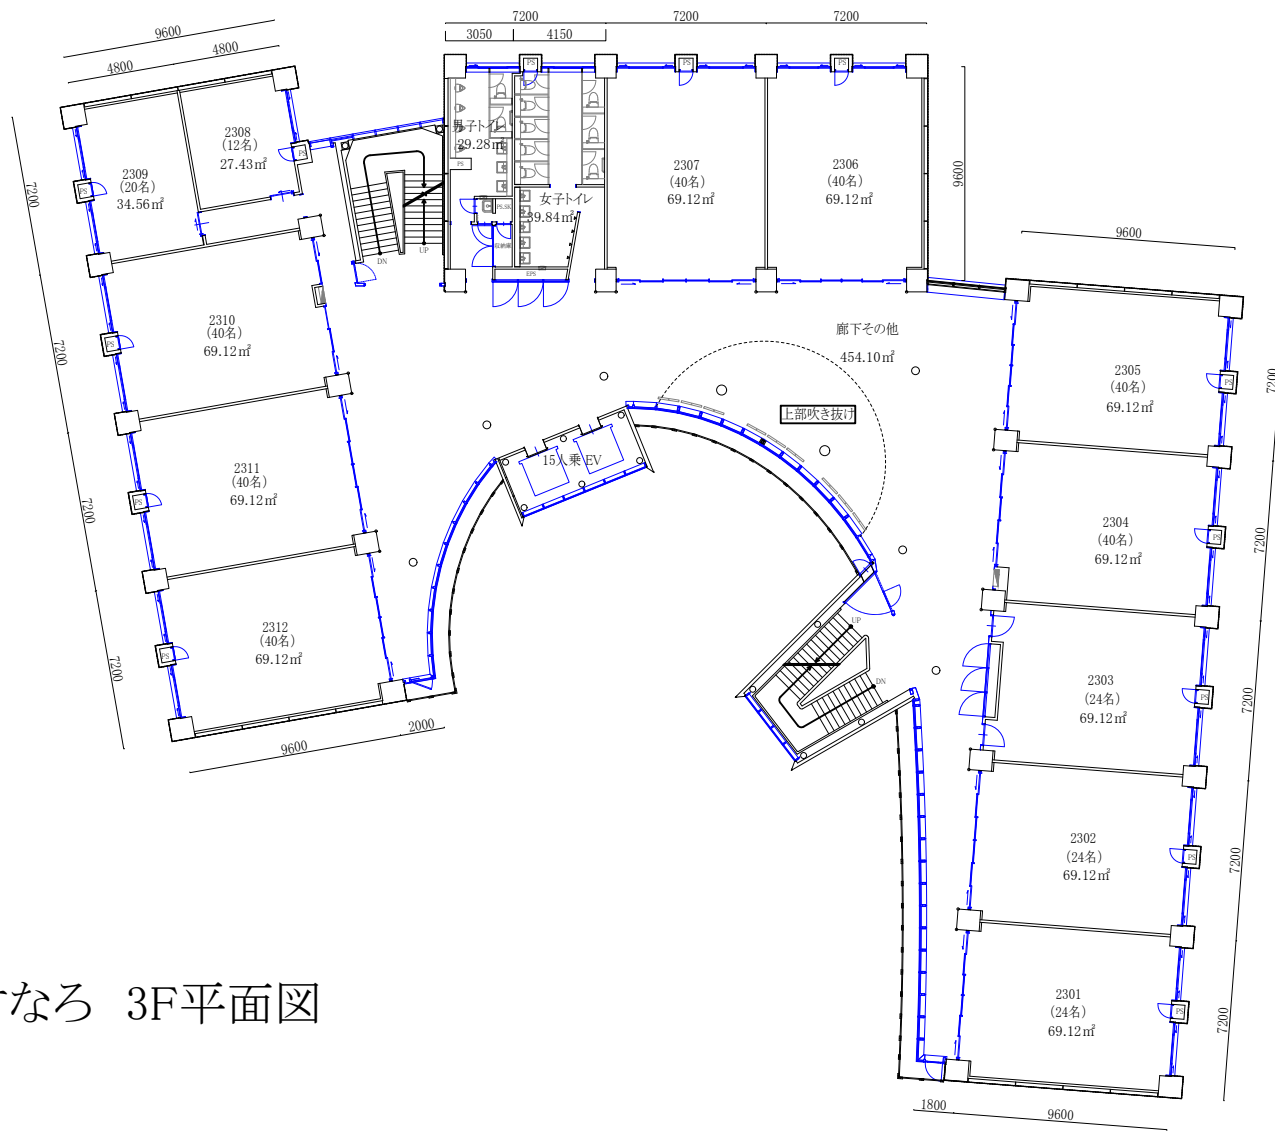


校舎あすなろ 3F平面図

校地校舎等の図面-(4)校舎の平面図-校舎あすなろ-4

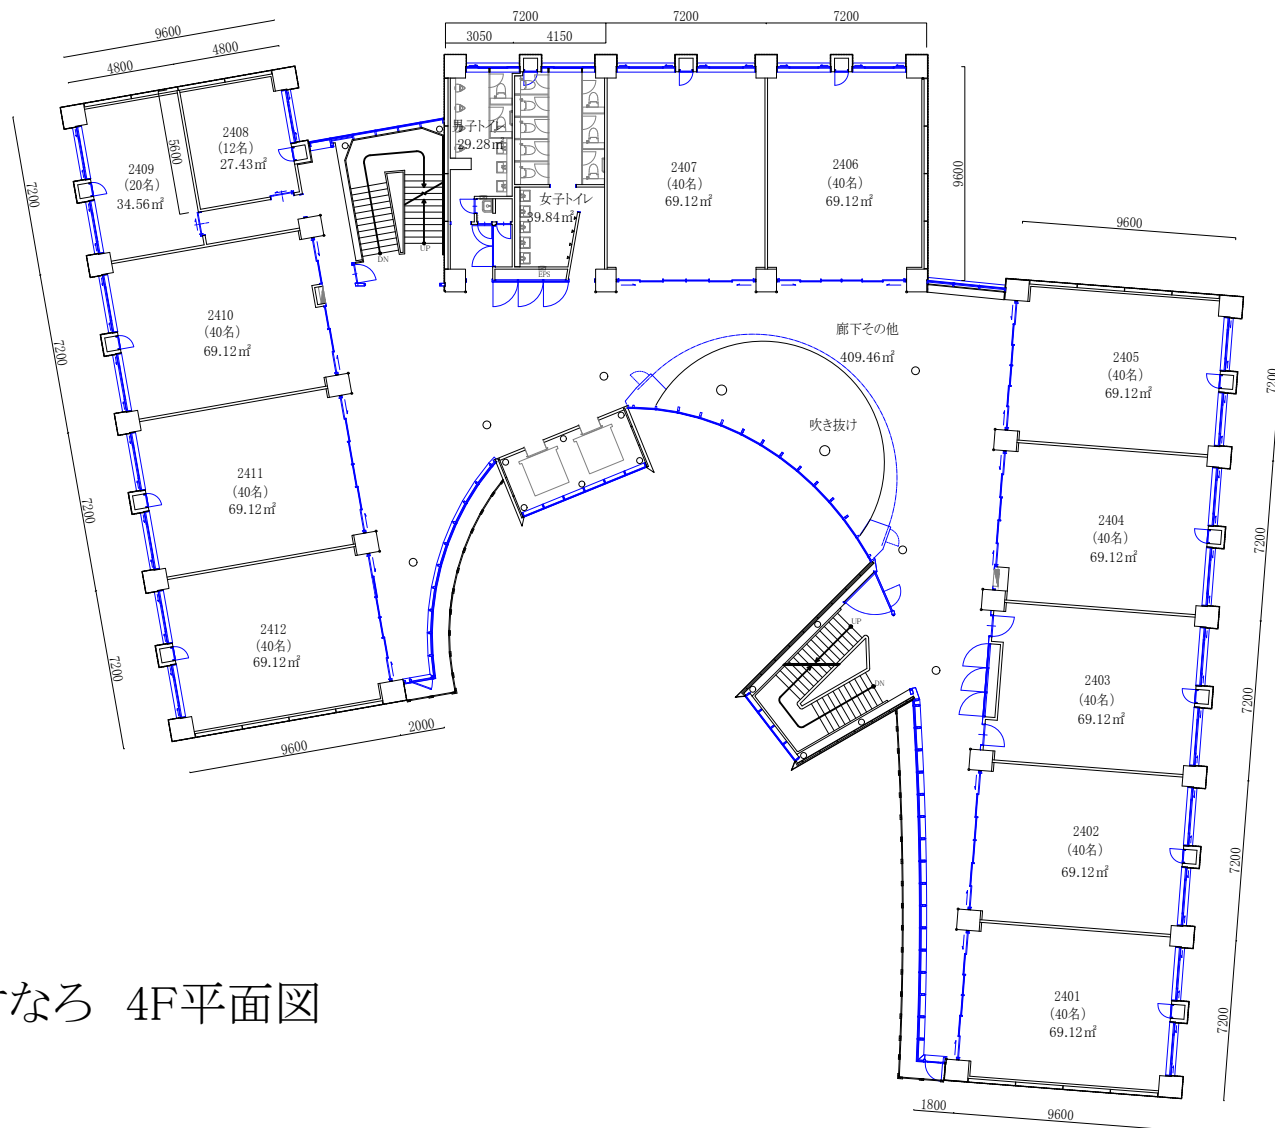

校舎あすなろ 4F平面図

	専用部分
	大学共用部分
	他研究科等利用部分
	大学・高校共用部分

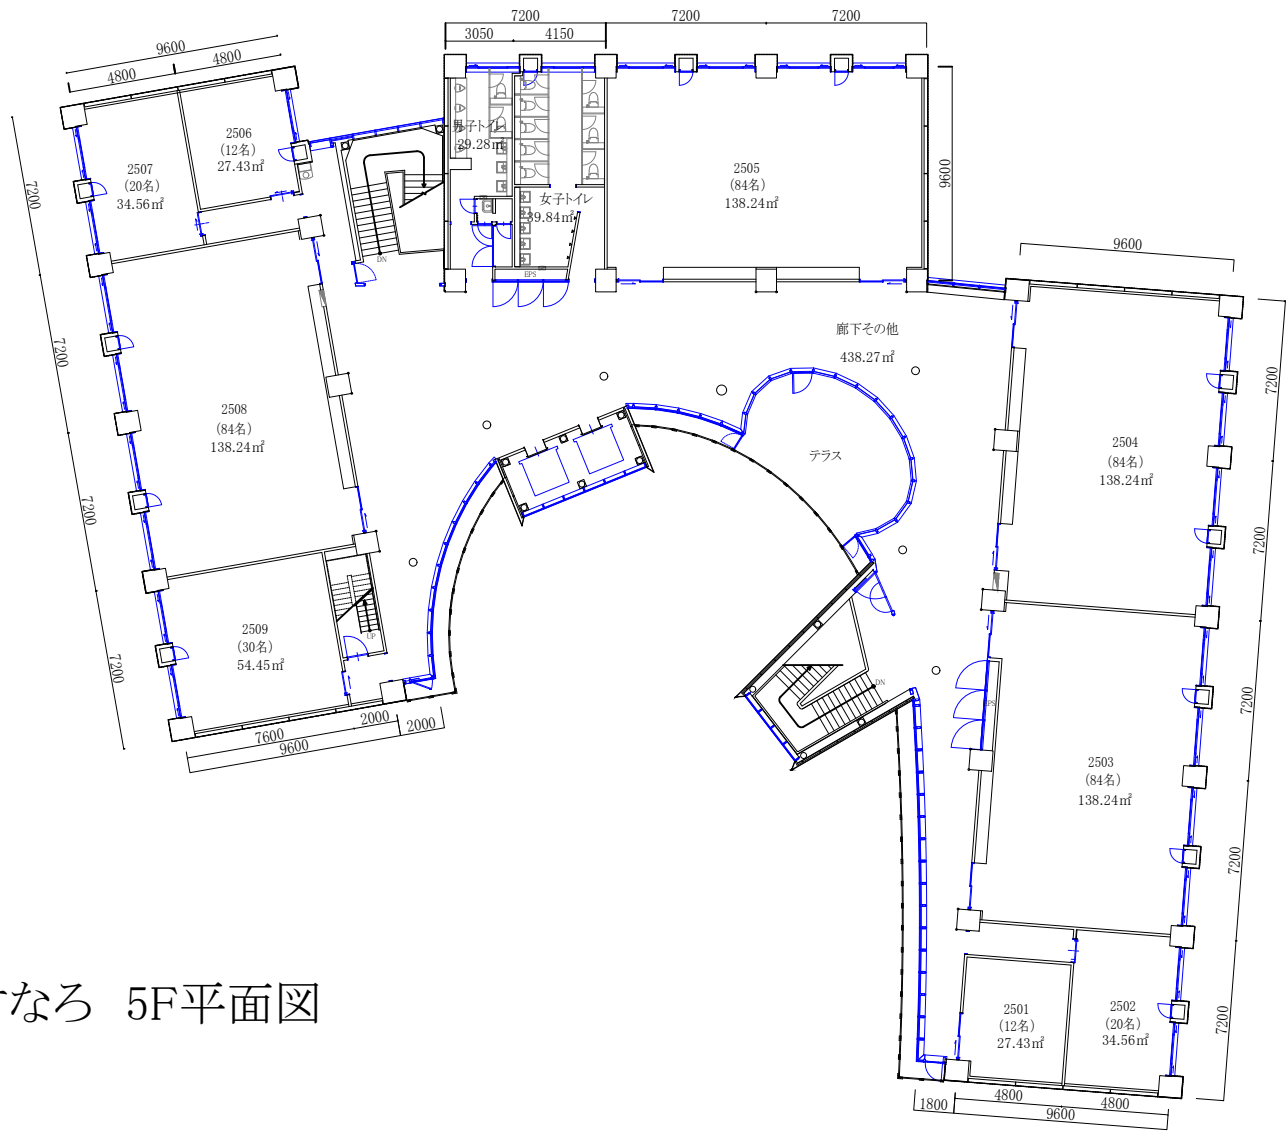

校舎あすなろ 5F平面図

専用部分
大学共用部分
他研究科等利用部分
大学・高校共用部分

校舎平面図 面積表

校地校舎等の図面-(4)校舎平面図 大学校舎「あすなろ」


建物名称	階	建物内区分	室名	用途別床面積 (㎡)
大学校舎「あすなろ」	1F	管理関係施設	ラウンジ	66.92
		管理関係施設	風除室-1	28.06
		管理関係施設	風除室-2	25.62
		管理関係施設	男子トイレ	32.47
		管理関係施設	女子トイレ	29.15
		管理関係施設	ポンプ室	15.36
		管理関係施設	印刷室	15.36
		管理関係施設	麗澤校友会	38.40
		管理関係施設	会議室	69.12
		管理関係施設	大学入試・広報課	118.80
		管理関係施設	ウエルカムルーム	19.44
		管理関係施設	障がい学生支援課	69.12
		管理関係施設	給湯室	7.02
		管理関係施設	倉庫	21.60
		管理関係施設	面接室1	10.29
		管理関係施設	面接室2	12.05
		管理関係施設	面接室3	12.22
		管理関係施設	学生相談室	69.12
		管理関係施設	廊下その他	434.32
	2F	管理関係施設	カフェラウンジ	85.76
		管理関係施設	I-ラウンジ	76.48
		管理関係施設	男子トイレ	27.19
		管理関係施設	女子トイレ	34.43
		管理関係施設	コラボレーションコモン	138.24
		管理関係施設	スタッフルーム	69.12
		管理関係施設	メディアゾーン	72.71
		管理関係施設	ライティングセンター	30.97
		管理関係施設	ミーティングルーム	34.56
		管理関係施設	CEC	144.99
		管理関係施設	給湯室2	6.50
		管理関係施設	倉庫5	10.40
		管理関係施設	廊下その他	403.13

校舎平面図 面積表

校地校舎等の図面-(4)校舎平面図 大学校舎「あすなろ」

建物名称	階	建物内区分	室名	用途別床面積 (㎡)
大学校舎「あすなろ」	3F	講義室	講義室 (2308)	27.43
		講義室	講義室 (2309)	34.56
		講義室	講義室 (2310)	69.12
		講義室	講義室 (2311)	69.12
		講義室	講義室 (2312)	69.12
		講義室	講義室 (2307)	69.12
		講義室	講義室 (2306)	69.12
		講義室	講義室 (2305)	69.12
		講義室	講義室 (2304)	69.12
		講義室	講義室 (2303)	69.12
		講義室	講義室 (2302)	69.12
		講義室	講義室 (2301)	69.12
		管理関係施設	男子トイレ	29.28
		管理関係施設	女子トイレ	39.84
	管理関係施設	廊下その他	454.10	
	4F	講義室	講義室 (2408)	27.43
		講義室	講義室 (2409)	34.56
		講義室	講義室 (2410)	69.12
		講義室	講義室 (2411)	69.12
		講義室	講義室 (2412)	69.12
		講義室	講義室 (2407)	69.12
		講義室	講義室 (2406)	69.12
		講義室	講義室 (2405)	69.12
		講義室	講義室 (2404)	69.12
		講義室	講義室 (2403)	69.12
		講義室	講義室 (2402)	69.12
		講義室	講義室 (2401)	69.12
		管理関係施設	男子トイレ	29.28
		管理関係施設	女子トイレ	39.84
	管理関係施設	廊下その他	409.46	
	5F	講義室	講義室 (2506)	27.43
		講義室	講義室 (2507)	34.56
		講義室	講義室 (2508)	138.24
		講義室	講義室 (2509)	54.45
		講義室	講義室 (2505)	138.24
		講義室	講義室 (2504)	138.24
		講義室	講義室 (2503)	138.24
		講義室	講義室 (2502)	34.56
		講義室	講義室 (2501)	27.43
管理関係施設		男子トイレ	29.28	
管理関係施設		女子トイレ	39.84	
管理関係施設	廊下その他	438.27		
				5,975.88


校地校舎等の図面-(4)校舎の平面図-生涯教育プラザ-1

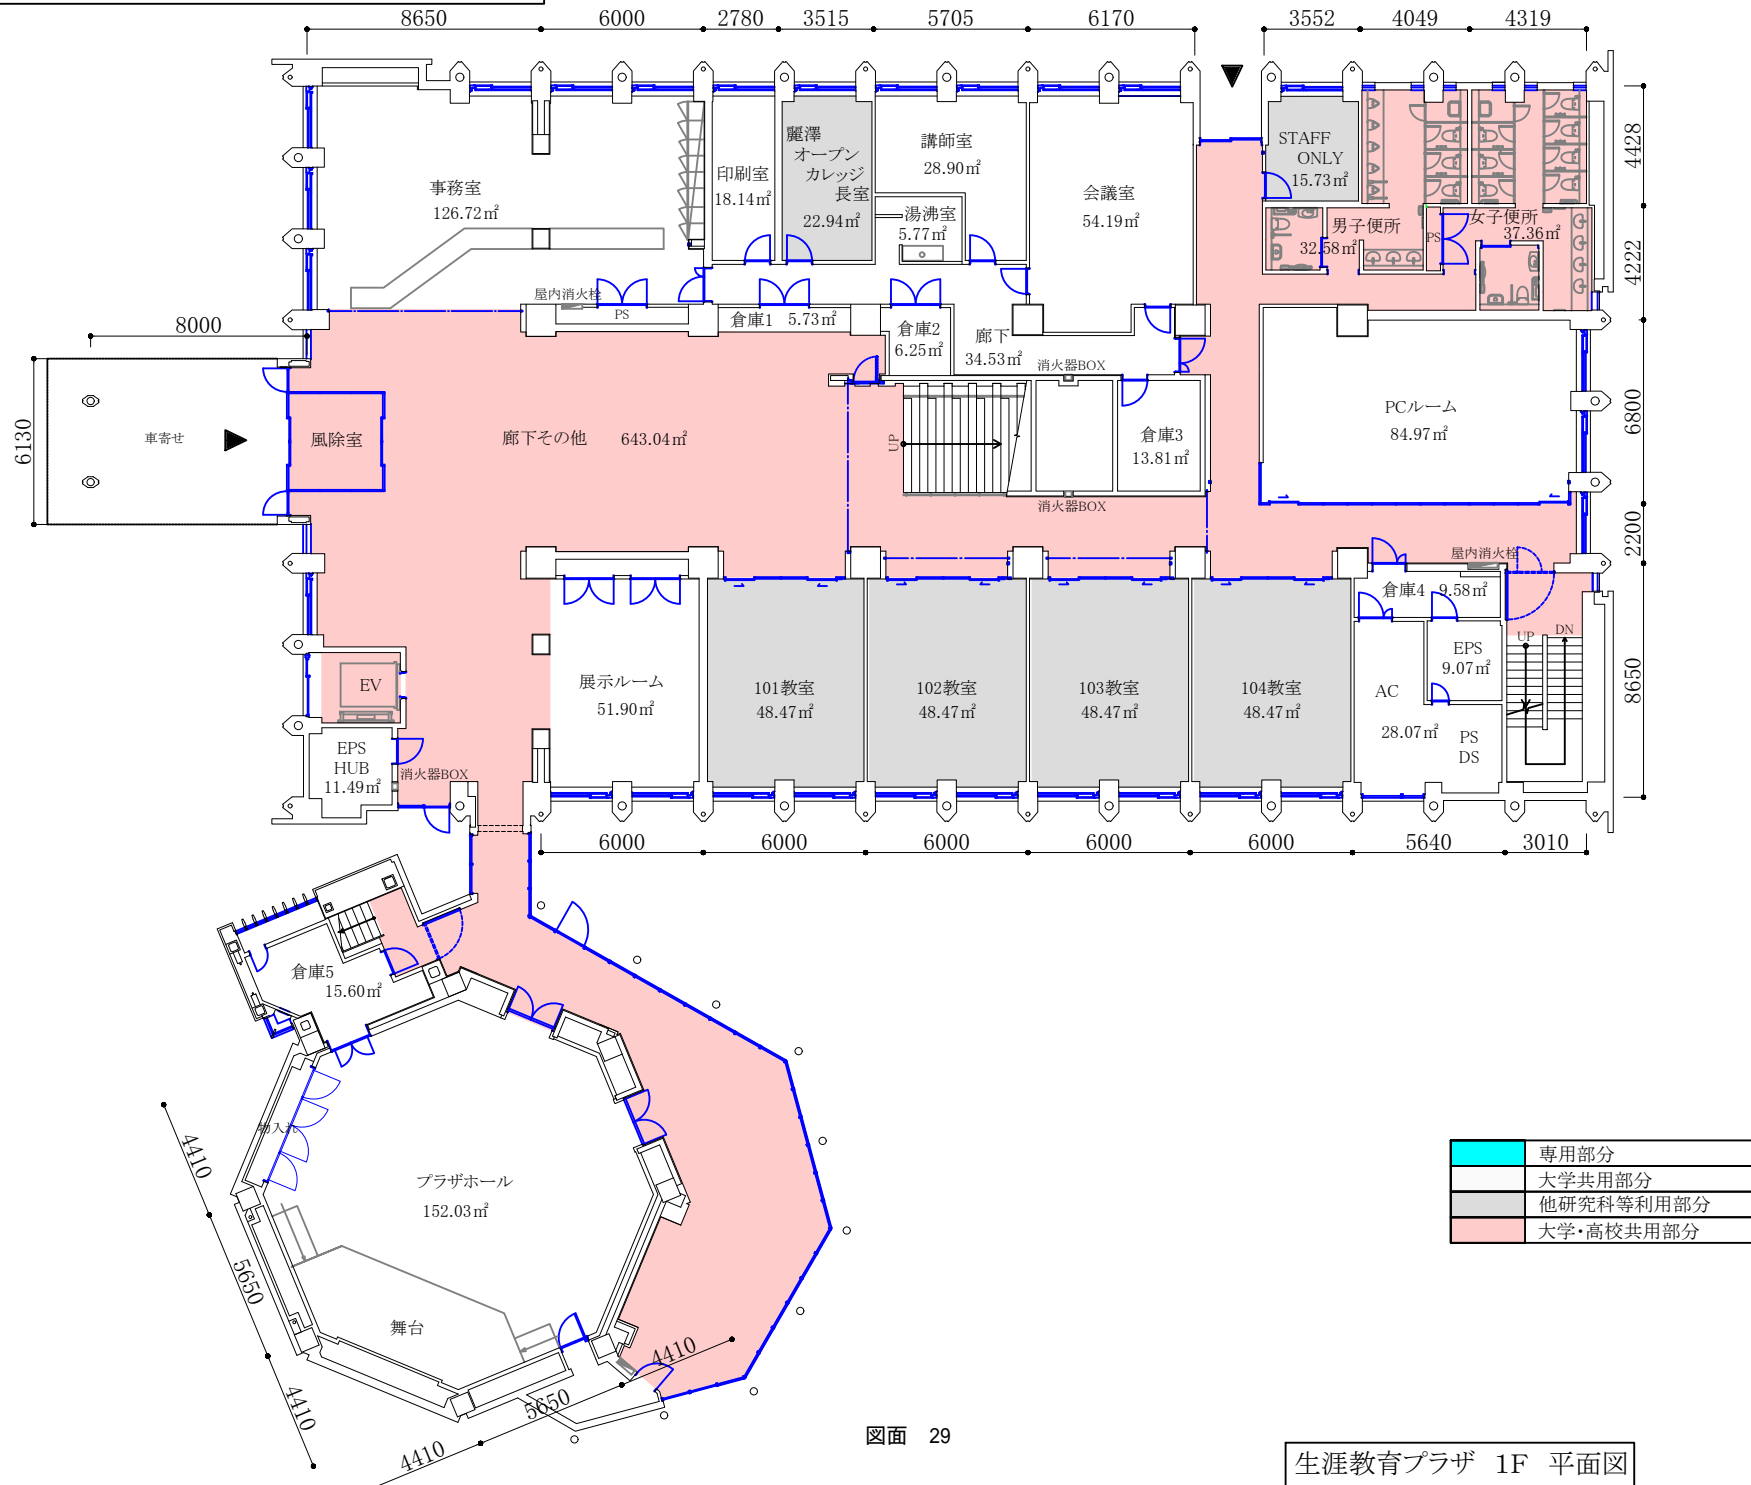


図面 29

生涯教育プラザ 1F 平面図

校地校舎等の図面-(4)校舎の平面図-生涯教育プラザ-3

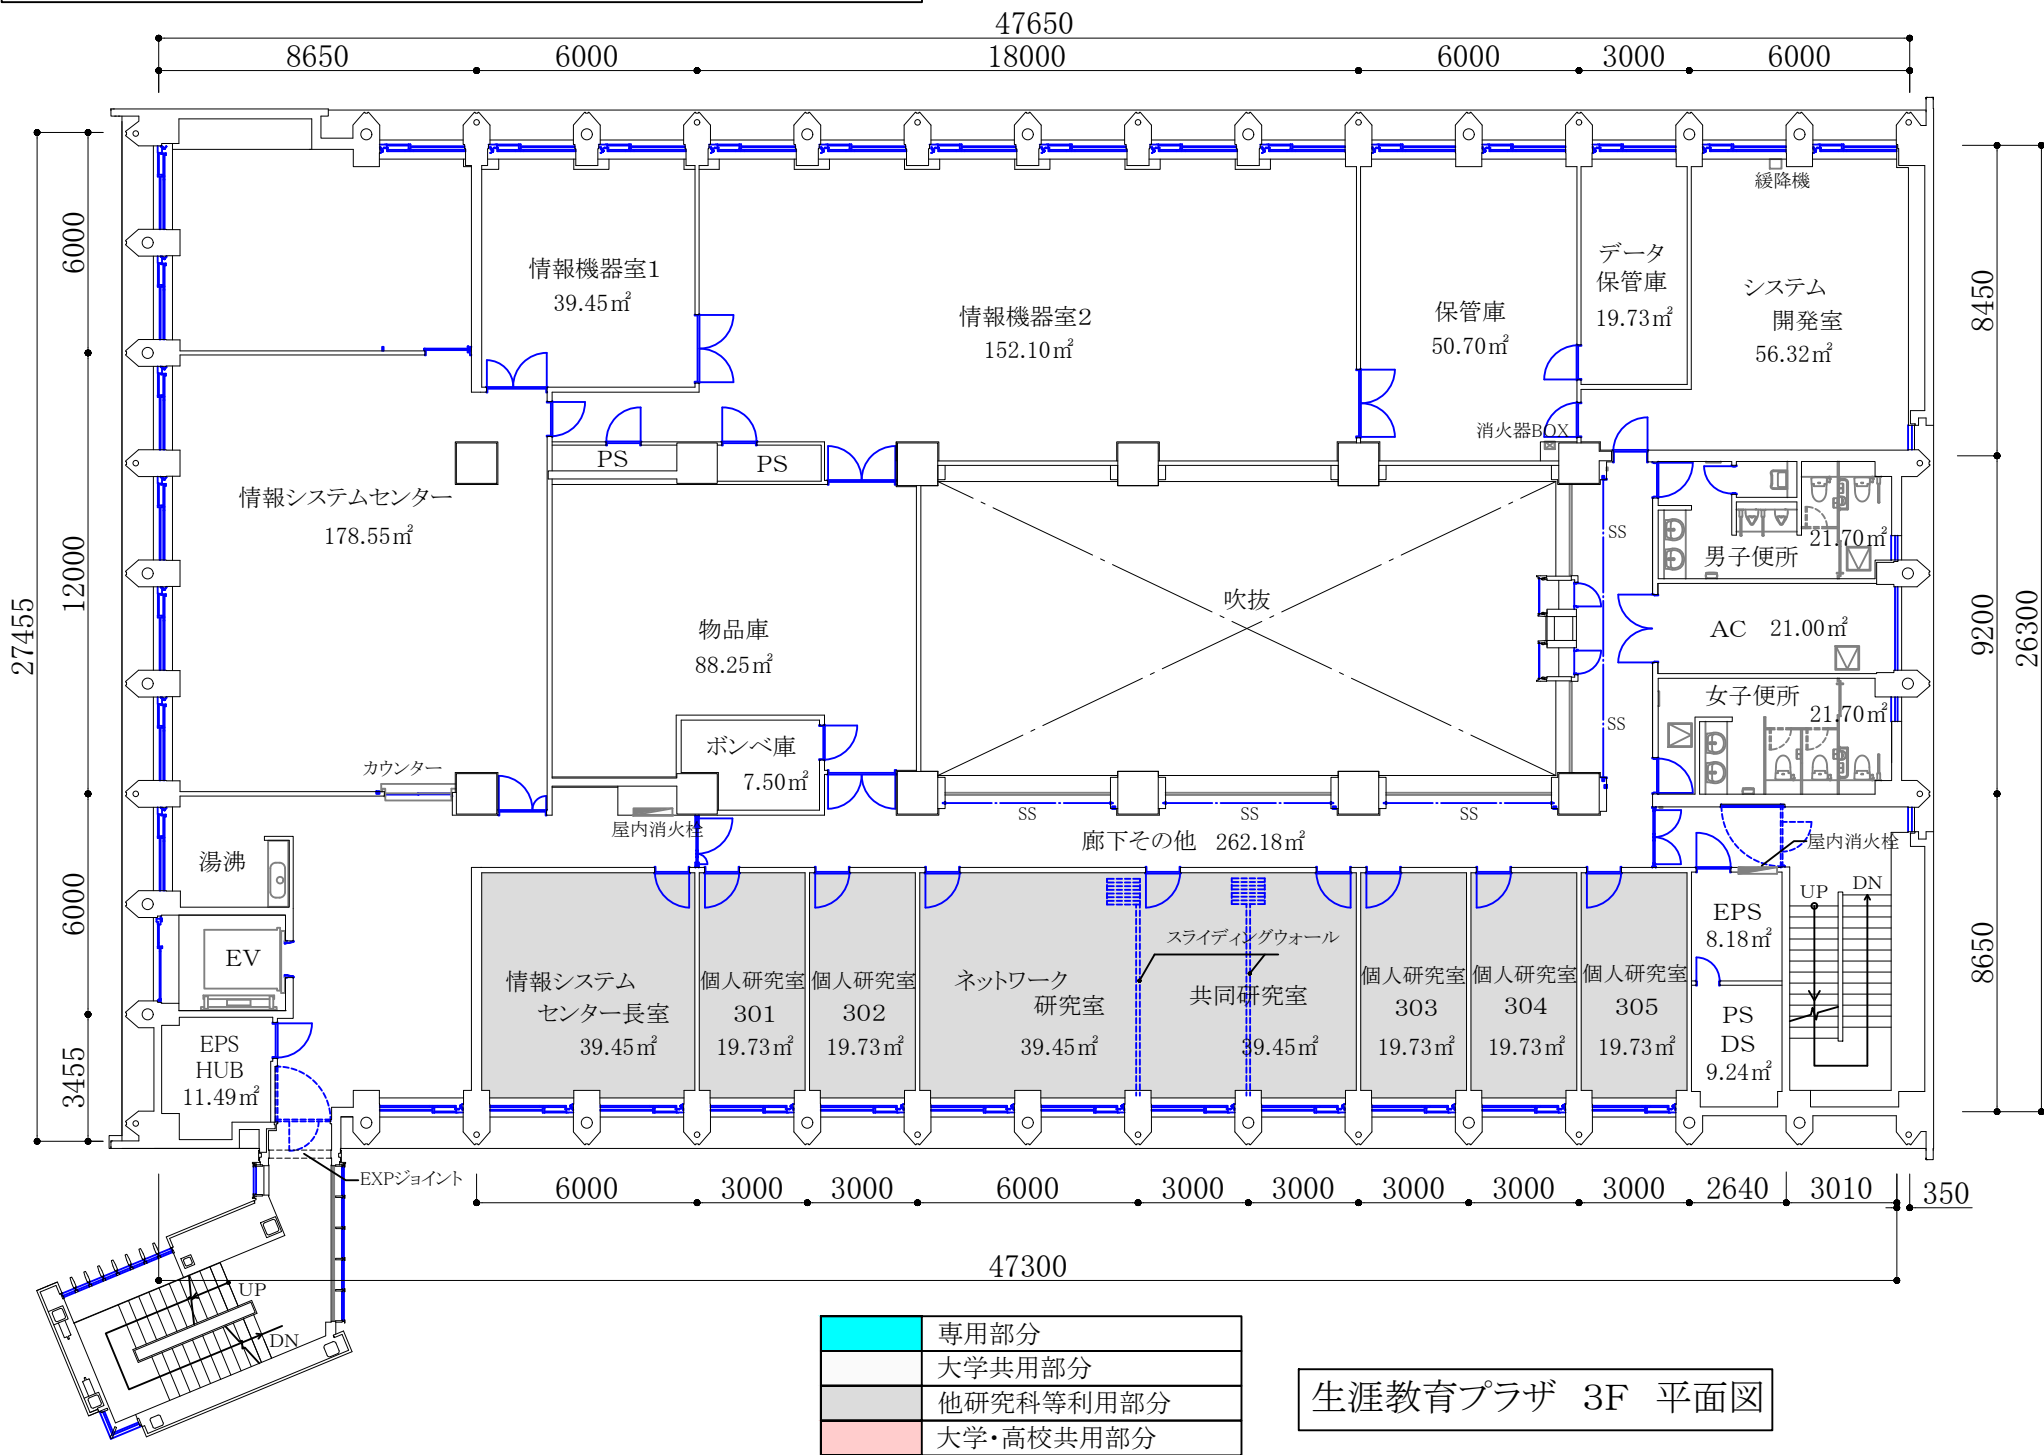


校地校舎等の図面-(4)校舎の平面図-生涯教育プラザ-4

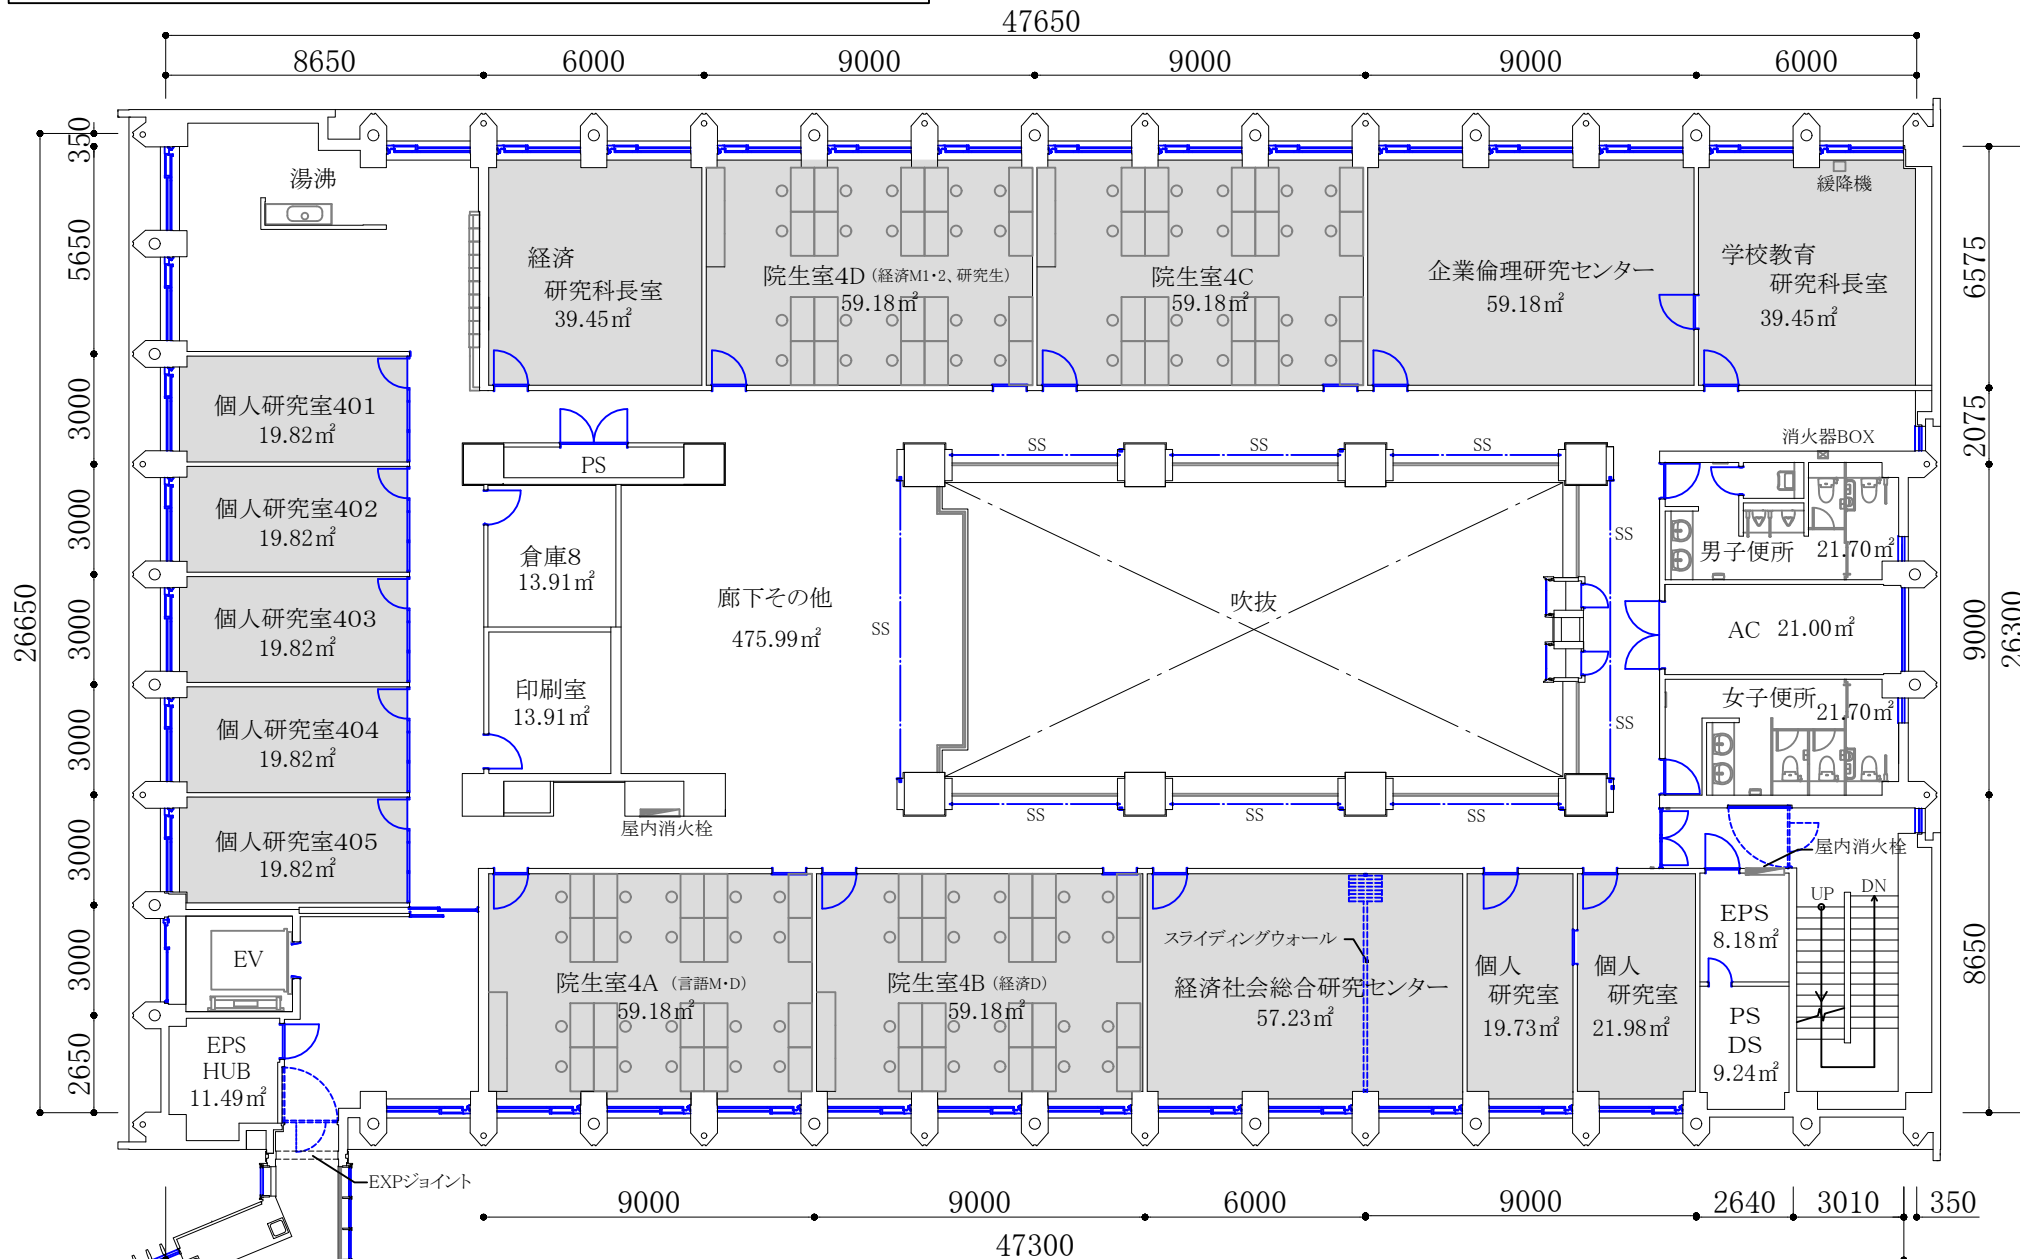

	専用部分
	大学共用部分
	他研究科等利用部分
	大学・高校共用部分

生涯教育プラザ 4F 平面図

校地校舎等の図面-(4)校舎の平面図-生涯教育プラザ-5

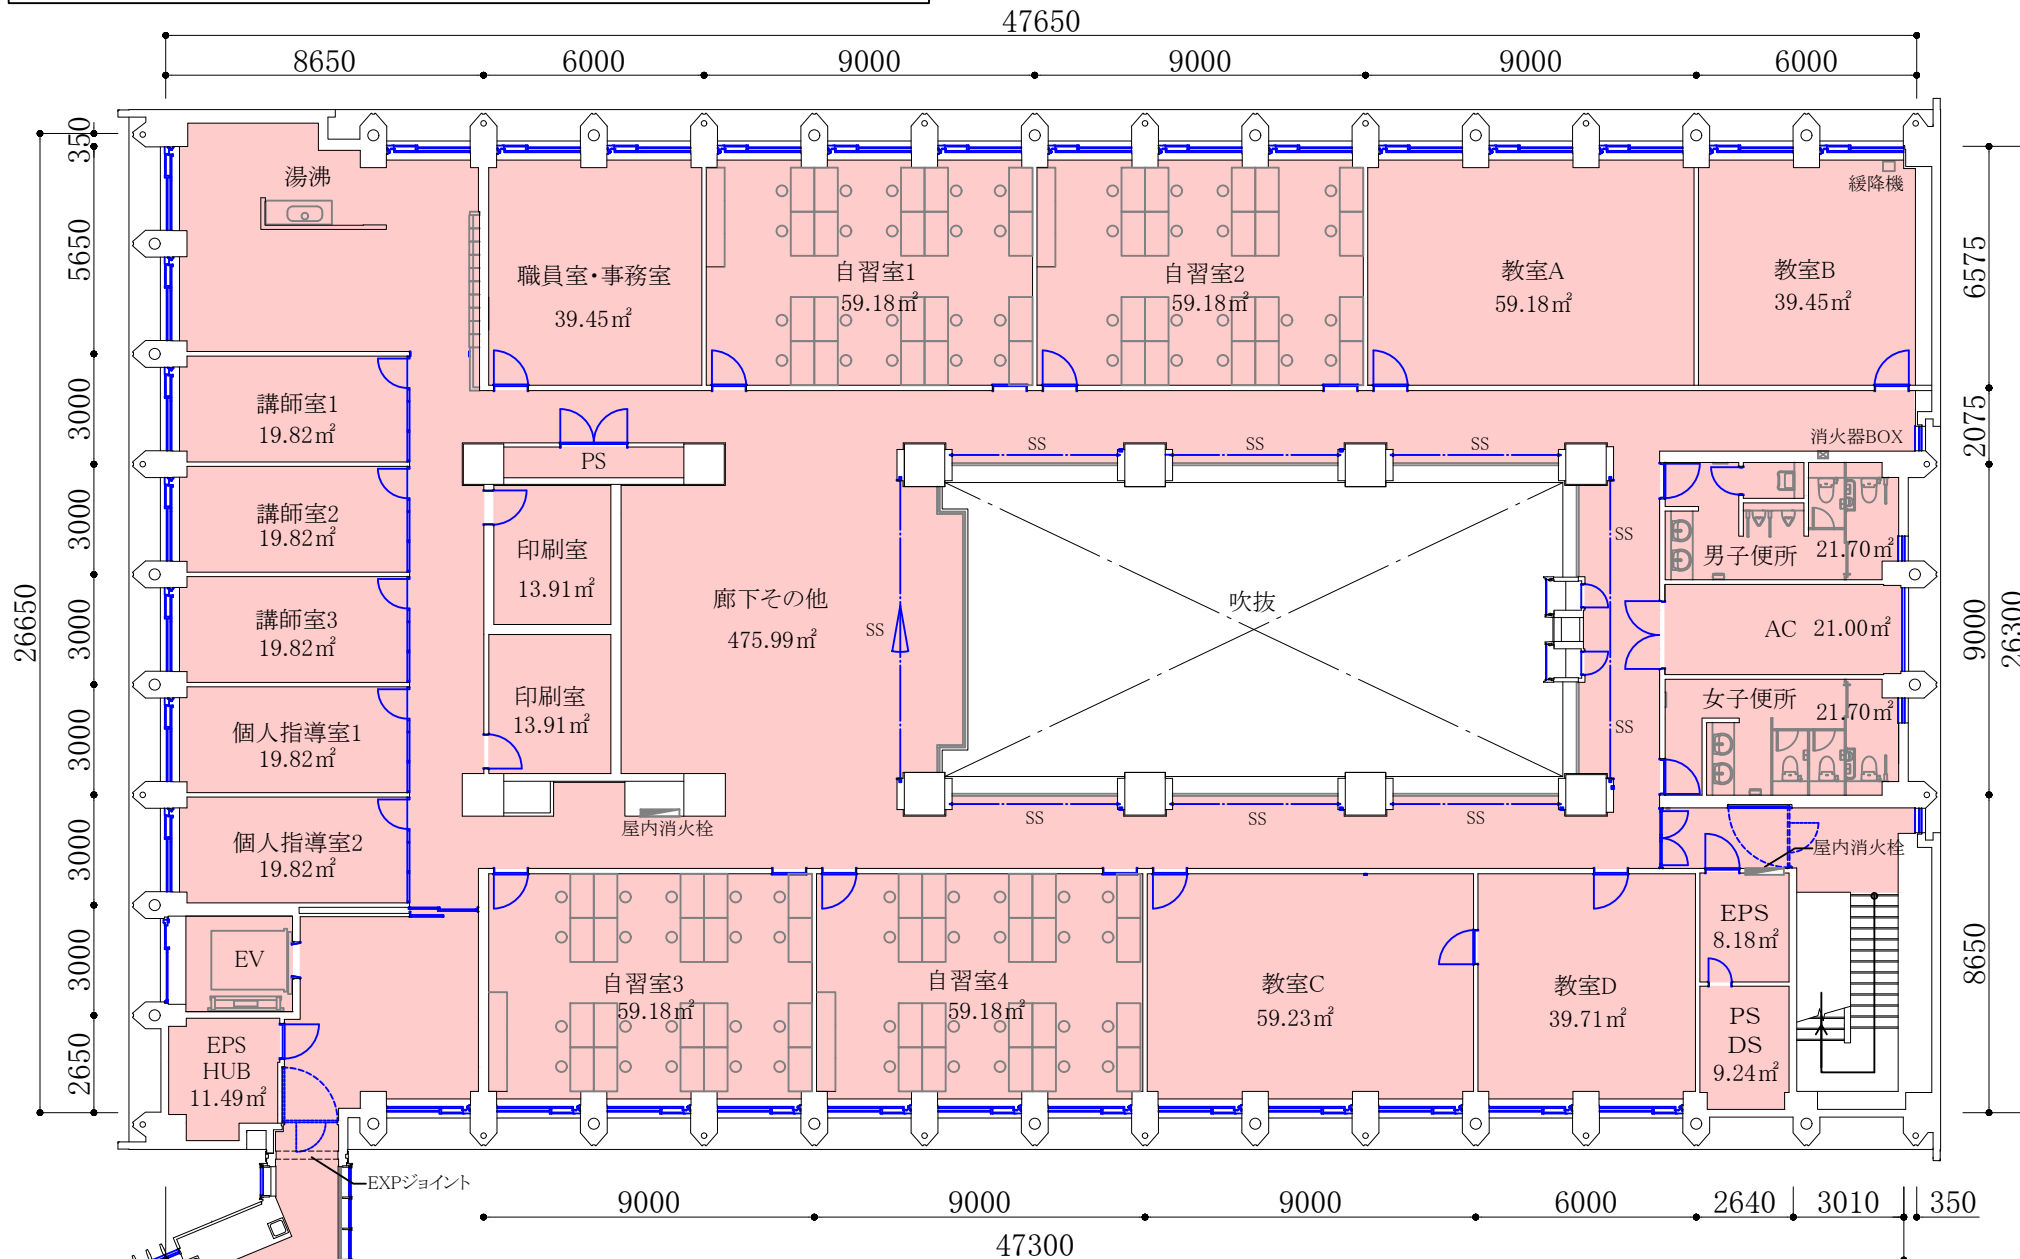

	専用部分
	大学共用部分
	他研究科等利用部分
	大学・高校共用部分

生涯教育プラザ 5F 平面図

校舎平面図 面積表

校地校舎等の図面-(4)校舎平面図 麗澤大学生涯教育プラザ

建物名称	階	建物内区分	室名	用途別床面積 (㎡)
大学生涯教育プラザ	1F	講義室	101教室	48.47
		講義室	102教室	48.47
		講義室	103教室	48.47
		講義室	104教室	48.47
		学生自習室	PCルーム	84.97
		講義室	プラザホール	152.03
		管理関係施設	事務室	126.72
		管理関係施設	廊下	34.53
		管理関係施設	印刷室	18.14
		管理関係施設	会議室	54.19
		管理関係施設	講師室	28.90
		管理関係施設	湯沸室	5.77
		管理関係施設	オープンカレッジ長室	22.94
		管理関係施設	STAFF ROOM	15.73
		管理関係施設	展示ルーム	51.90
		管理関係施設	倉庫1	5.73
		管理関係施設	倉庫2	6.25
		管理関係施設	倉庫3	13.81
		管理関係施設	倉庫4	9.58
		管理関係施設	倉庫5	15.60
		管理関係施設	EPS・HUB	11.49
		管理関係施設	EPS	9.07
		管理関係施設	AC	28.07
		管理関係施設	男子便所	32.58
		管理関係施設	女子便所	37.36
		管理関係施設	廊下その他	643.04
	2F	講義室	201教室	39.68
		演習室	202教室	19.84
		講義室	203教室	39.68
		講義室	セミナールーム1B	39.68
		講義室	セミナールーム1	59.51
		講義室	204教室	39.68
		演習室	205教室	19.84
		講義室	206教室	39.68
		演習室	207教室	19.84
		講義室	208教室	37.36
講義室		セミナールーム2B	39.68	
講義室		セミナールーム2	59.51	
学生自習室		日本語教育センター	74.40	
管理関係施設		男子便所	19.73	
管理関係施設		女子便所	19.73	
管理関係施設		倉庫6	5.40	
管理関係施設		倉庫7	5.40	
管理関係施設		EPS・HUB	11.49	
管理関係施設	EPS	9.07		
管理関係施設	AC1	28.07		
管理関係施設	AC2	14.33		
管理関係施設	廊下その他	494.37		

校舎平面図 面積表

校地校舎等の図面-(4)校舎平面図 麗澤大学生涯教育プラザ


建物名称	階	建物内区分	室名	用途別床面積 (㎡)
大学生涯教育プラザ	3F	研究室	情報システムセンター長室	39.45
		研究室	個人研究室301	19.73
		研究室	個人研究室302	19.73
		研究室	ネットワーク研究室	39.45
		研究室	共同研究室	39.45
		研究室	個人研究室303	19.73
		研究室	個人研究室304	19.73
		研究室	個人研究室305	19.73
		管理関係施設	情報システムセンター	178.55
		管理関係施設	情報機器室1	39.45
		管理関係施設	情報機器室2	152.10
		管理関係施設	物品庫	88.25
		管理関係施設	ボンベ庫	7.50
		管理関係施設	保管庫	50.70
		管理関係施設	データ保管庫	19.73
		管理関係施設	システム開発室	56.32
		管理関係施設	男子便所	21.70
		管理関係施設	女子便所	21.70
		管理関係施設	EPS・HUB	11.49
		管理関係施設	EPS	8.18
		管理関係施設	PS・DS	9.24
		管理関係施設	AC	21.00
		管理関係施設	廊下その他	262.18
		4F	学生自習室	院生室4A
	学生自習室		院生室4B	59.18
	研究室		経済社会総合研究センター	57.23
	研究室		個人研究室(新規)	19.73
	研究室		個人研究室(新規)	21.98
	研究室		経済研究科長室	39.45
	学生自習室		院生室4D	59.18
	学生自習室		院生室4C	59.18
	研究室		企業倫理研究センター	59.18
	研究室		学校教育研究科長室	39.45
	研究室		個人研究室401	19.82
	研究室		個人研究室402	19.82
	研究室		個人研究室403	19.82
	研究室		個人研究室404	19.82
	研究室		個人研究室405	19.82
	管理関係施設		倉庫8	13.91
	管理関係施設	印刷室	13.91	
管理関係施設	男子便所	21.70		
管理関係施設	女子便所	21.70		
管理関係施設	EPS・HUB	11.49		
管理関係施設	EPS	8.18		
管理関係施設	PS・DS	9.24		
管理関係施設	AC	21.00		
管理関係施設	廊下その他	475.99		

校舎平面図 面積表

校地校舎等の図面-(4)校舎平面図 麗澤大学生涯教育プラザ

建物名称	階	建物内区分	室名	用途別床面積 (㎡)
大学生涯教育プラザ	5F	管理関係施設	職員室・事務室	39.45
		学生自習室	自習室1	59.18
		学生自習室	自習室2	59.18
		講義室	教室A	59.18
		講義室	教室B	39.45
		学生自習室	自習室3	59.18
		学生自習室	自習室4	59.18
		講義室	教室C	59.23
		講義室	教室D	39.71
		研究室	講師室1	19.82
		研究室	講師室2	19.82
		研究室	講師室3	19.82
		研究室	個人指導室1	19.82
		研究室	個人指導室2	19.82
		管理関係施設	印刷室1	13.91
		管理関係施設	印刷室2	13.91
		管理関係施設	男子便所	21.70
		管理関係施設	女子便所	21.70
		管理関係施設	EPS・HUB	11.49
		管理関係施設	EPS	8.18
		管理関係施設	PS・DS	9.24
管理関係施設	AC	21.00		
管理関係施設	廊下その他	475.99		
				6,243.26


校地校舎等の図面- (4) 校舎の平面図-Reitaku Active Learning Support Commons-1

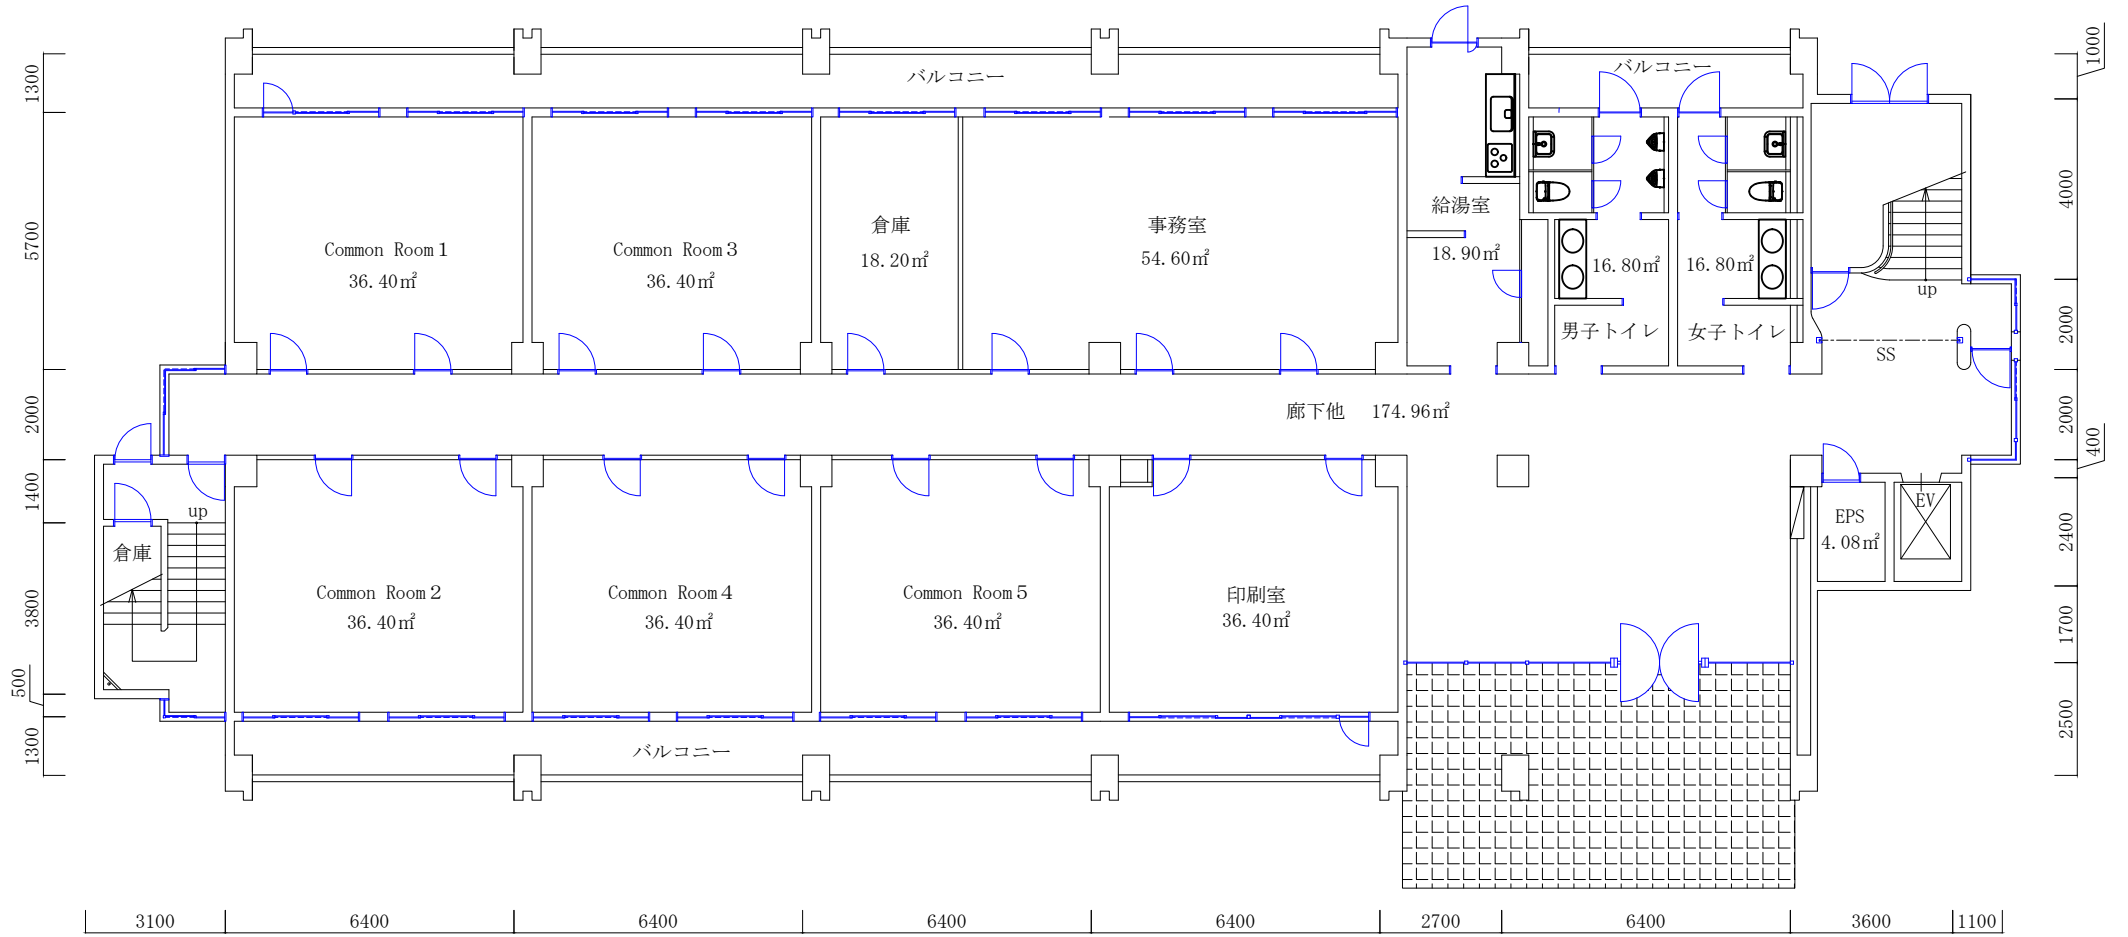

	専用部分
	大学共用部分
	他研究科等利用部分
	大学・高校共用部分

Reitaku Active Learning Support Commons 1F


校地校舎等の図面- (4) 校舎の平面図-Reitaku Active Learning Support Commons-2

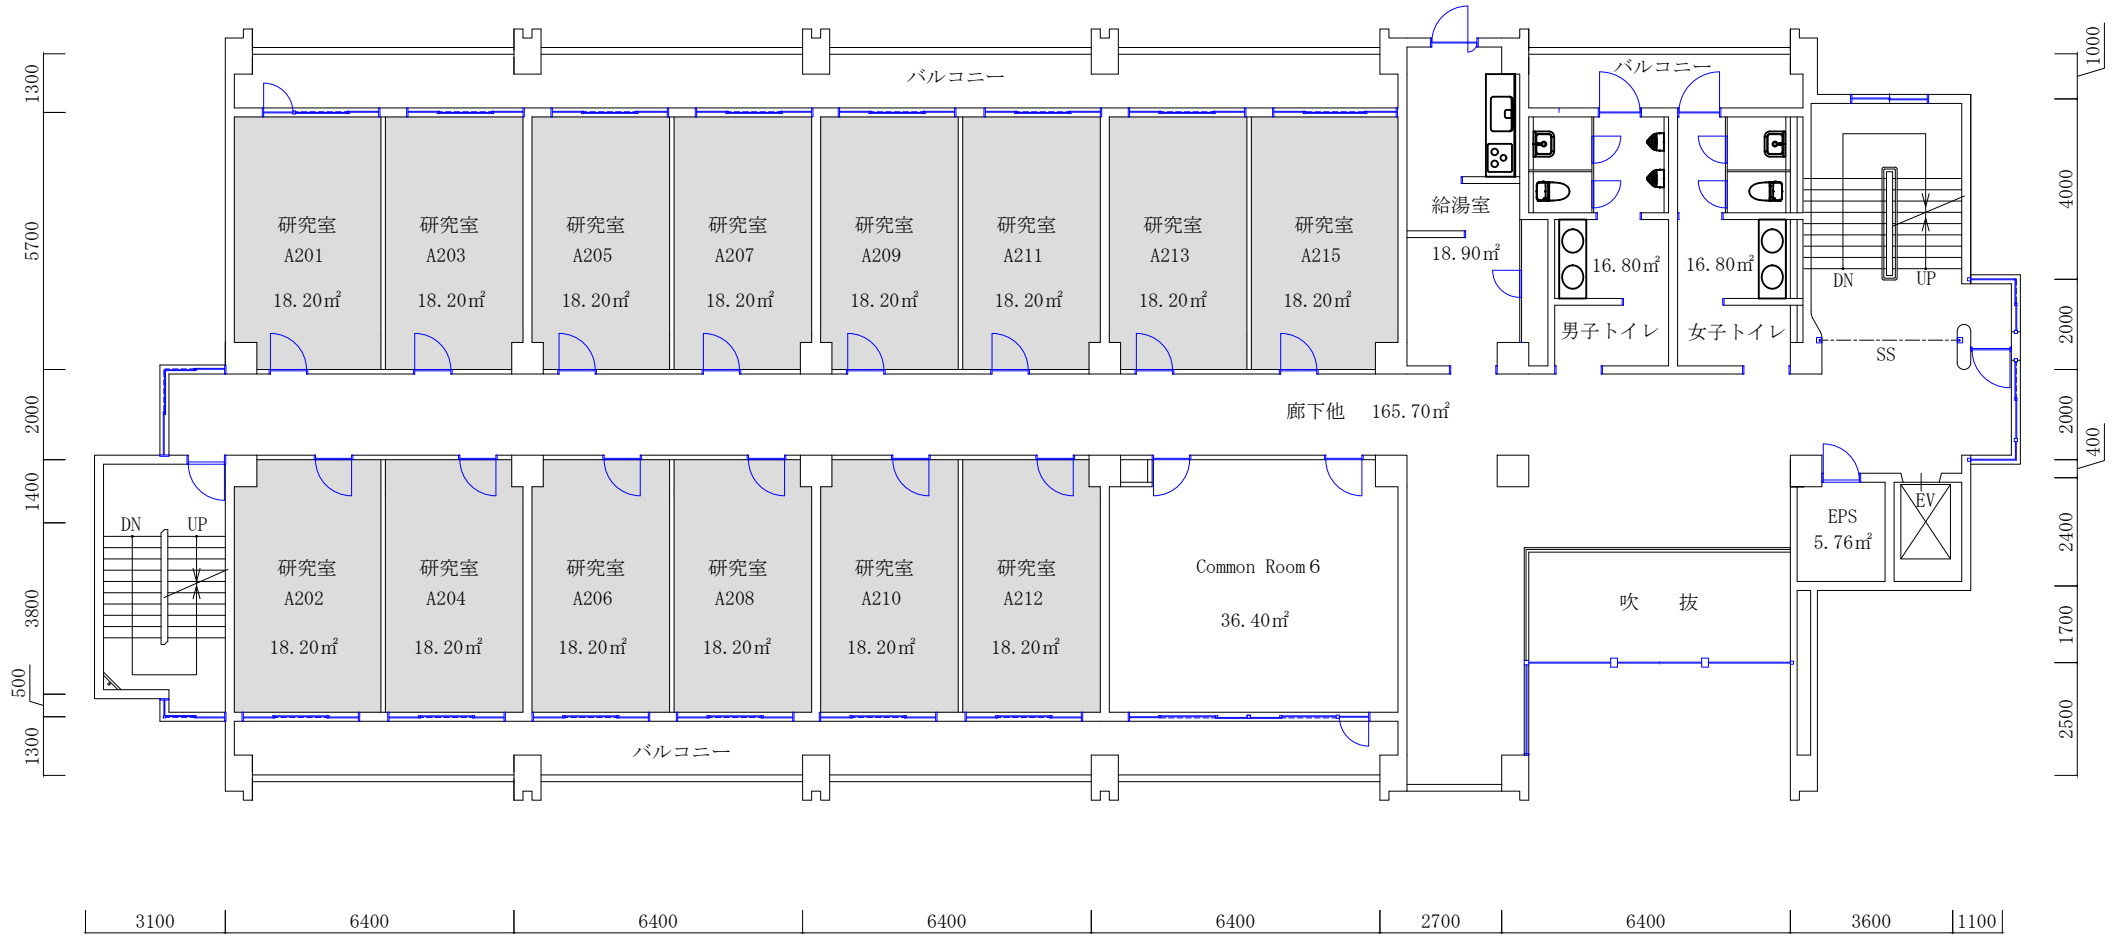

	専用部分
	大学共用部分
	他研究科等利用部分
	大学・高校共用部分

Reitaku Active Learning Support Commons 2F


校地校舎等の図面- (4) 校舎の平面図-Reitaku Active Learning Support Commons-3

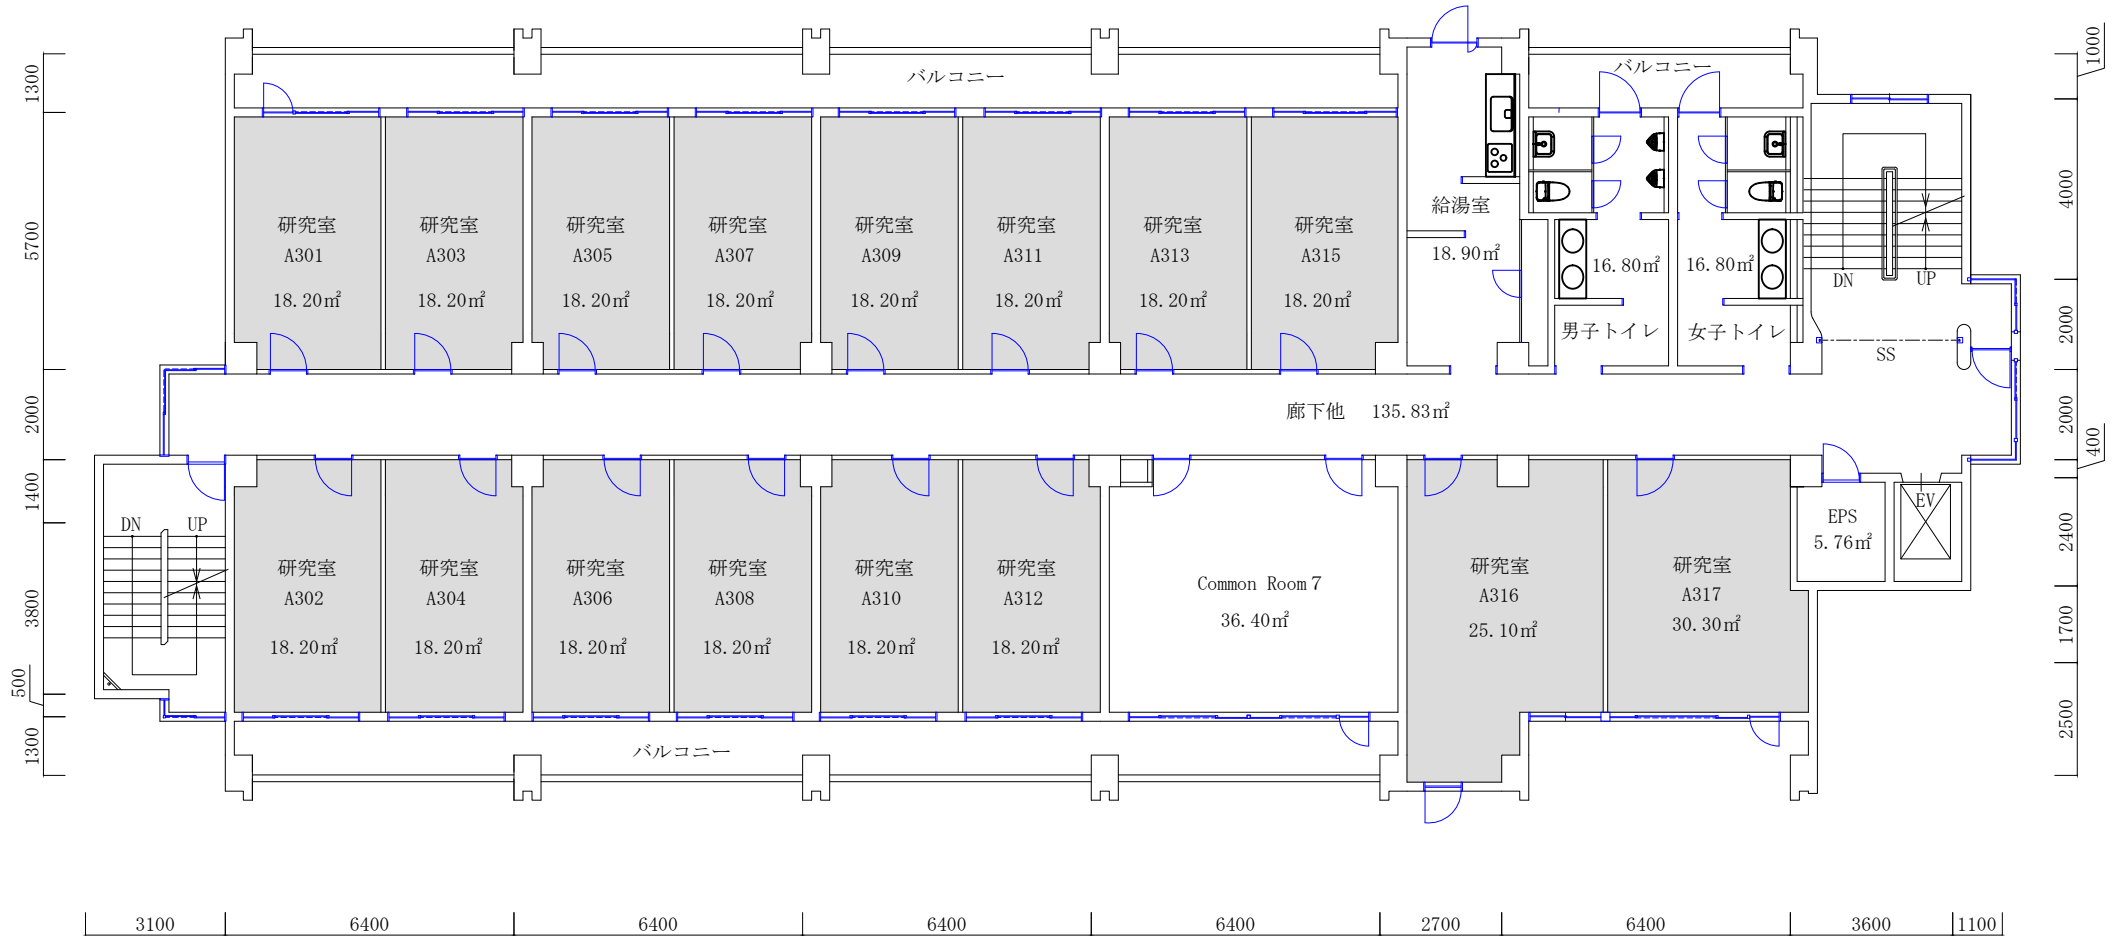

	専用部分
	大学共用部分
	他研究科等利用部分
	大学・高校共用部分

Reitaku Active Learning Support Commons 3F

校地校舎等の図面- (4) 校舎の平面図-Reitaku Active Learning Support Commons-4

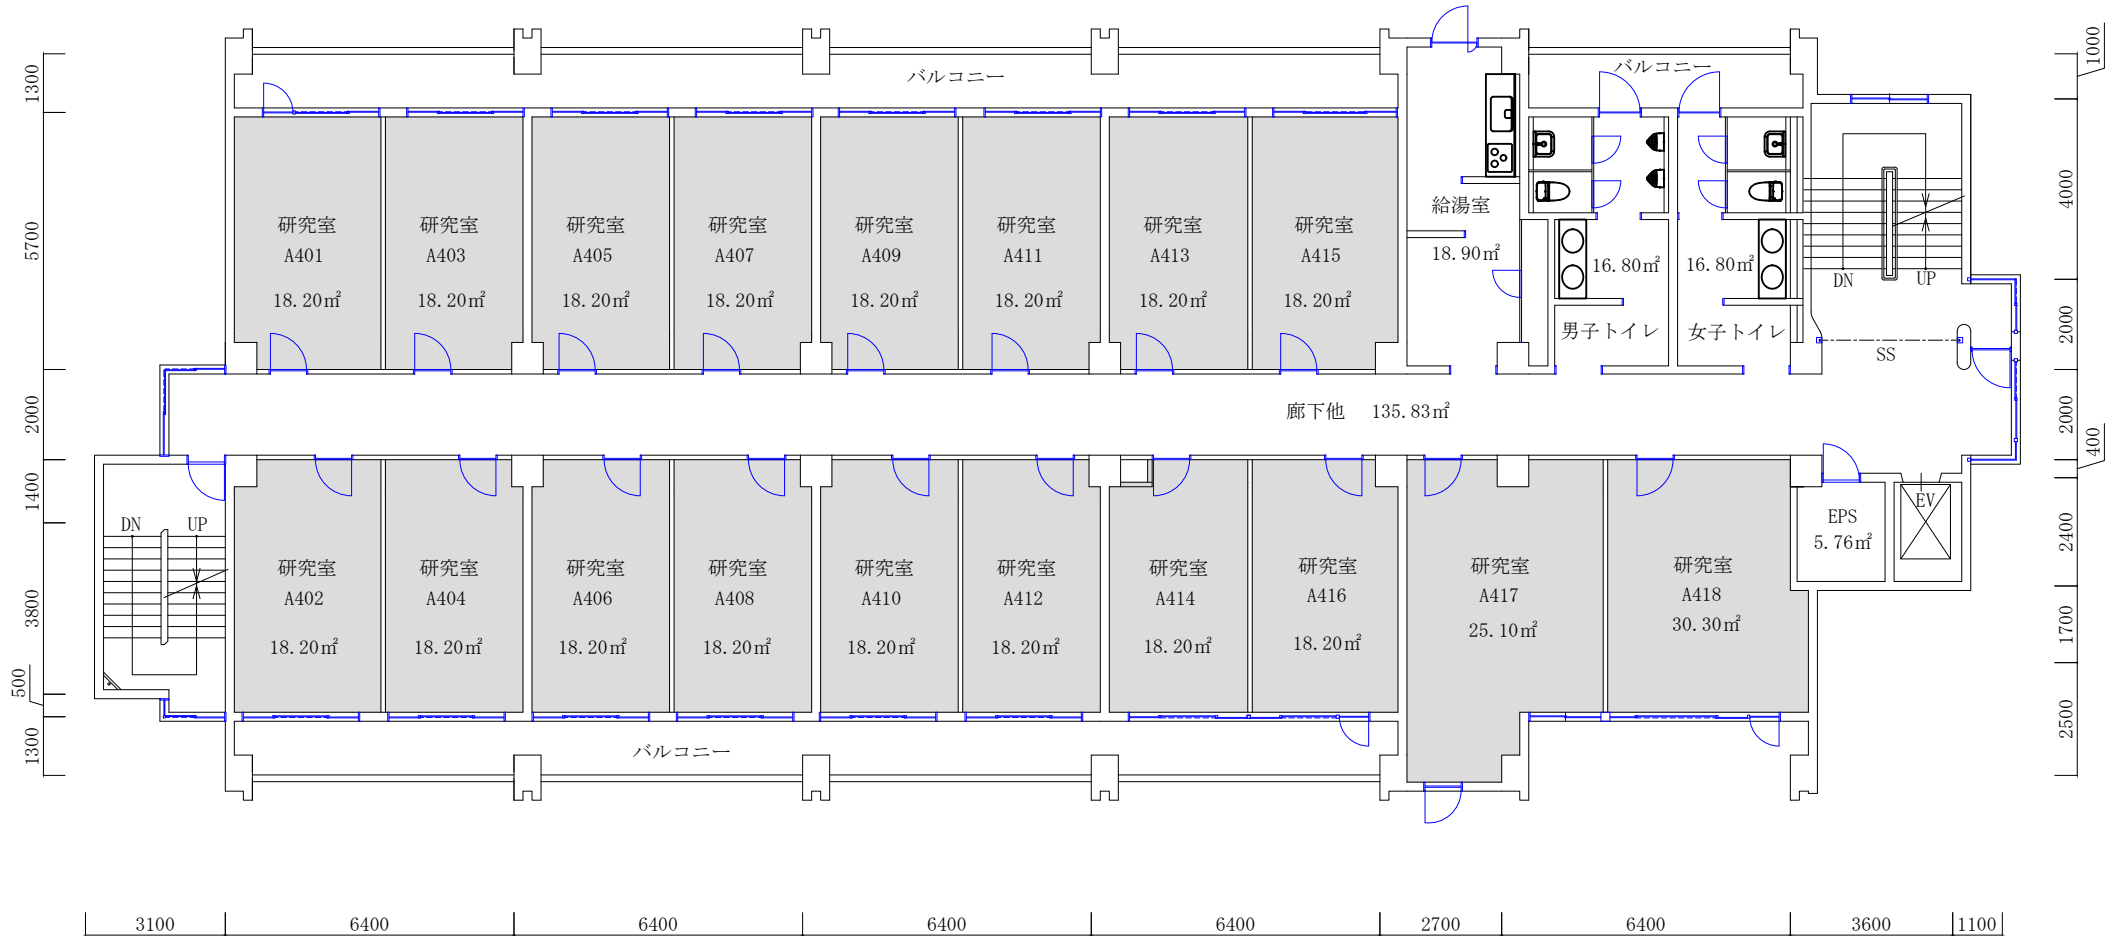

	専用部分
	大学共用部分
	他研究科等利用部分
	大学・高校共用部分


Reitaku Active Learning Support Commons 4F

校舎平面図 面積表


校地校舎等の図面-(4)校舎平面図 Reitaku Active Learning Support Commons

建物名称	階	建物内区分	室名	用途別床面積 (㎡)
Reitaku Active Learning Support Commons	1F	講義室	Common Room1	36.40
		講義室	Common Room2	36.40
		講義室	Common Room3	36.40
		講義室	Common Room4	36.40
		講義室	Common Room5	36.40
		管理関係施設	印刷室	36.40
		管理関係施設	事務室	54.60
		管理関係施設	倉庫	18.20
		管理関係施設	給湯室	18.90
		管理関係施設	男子トイレ	16.80
		管理関係施設	女子トイレ	16.80
		管理関係施設	EPS	4.08
		管理関係施設	廊下他	174.96
	2F	講義室	Common Room6	36.40
		研究室	個人研究室 (11室) ※1部屋18.2㎡	200.20
		研究室	個人研究室 (言語教育研究科3室) ※1部屋18.2㎡	54.60
		管理関係施設	給湯室	18.90
		管理関係施設	男子トイレ	16.80
		管理関係施設	女子トイレ	16.80
		管理関係施設	EPS	5.76
		管理関係施設	廊下他	165.70
	3F	講義室	Common Room7	36.40
		研究室	研究室(A316)	25.10
		研究室	研究室(A317)	30.30
		研究室	個人研究室 (14室) ※1部屋18.2㎡	254.80
		管理関係施設	給湯室	18.90
		管理関係施設	男子トイレ	16.80
		管理関係施設	女子トイレ	16.80
		管理関係施設	EPS	5.76
		管理関係施設	廊下他	135.83
	4F	研究室	研究室(A417)	25.10
		研究室	研究室(A418)	30.30
		研究室	個人研究室 (13室) ※1部屋18.2㎡	236.60
		研究室	個人研究室 (国際学部3室) ※1部屋18.2㎡	54.60
		管理関係施設	給湯室	18.90
		管理関係施設	男子トイレ	16.80
管理関係施設		女子トイレ	16.80	
管理関係施設		EPS	5.76	
管理関係施設	廊下他	135.83		
				2,119.28


校地校舎等の図面-(4)校舎の平面図-研究室B棟-1

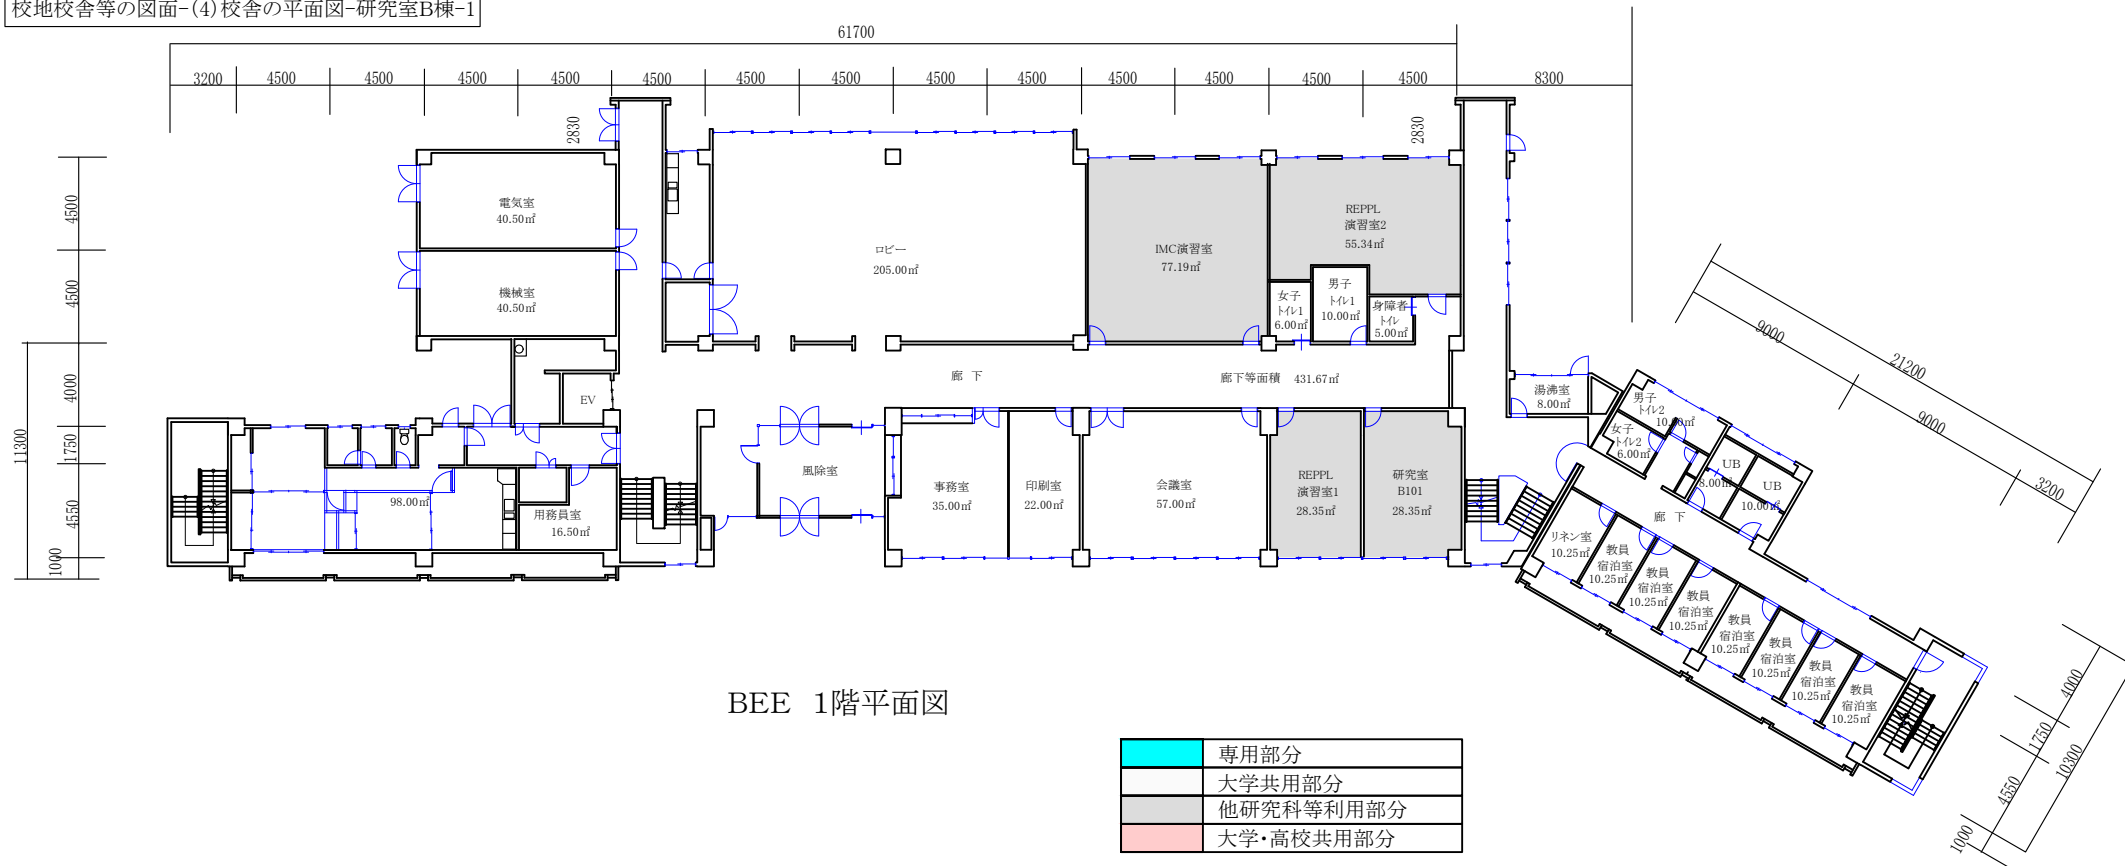


校地校舎等の図面-(4)校舎の平面図-研究室B棟-2

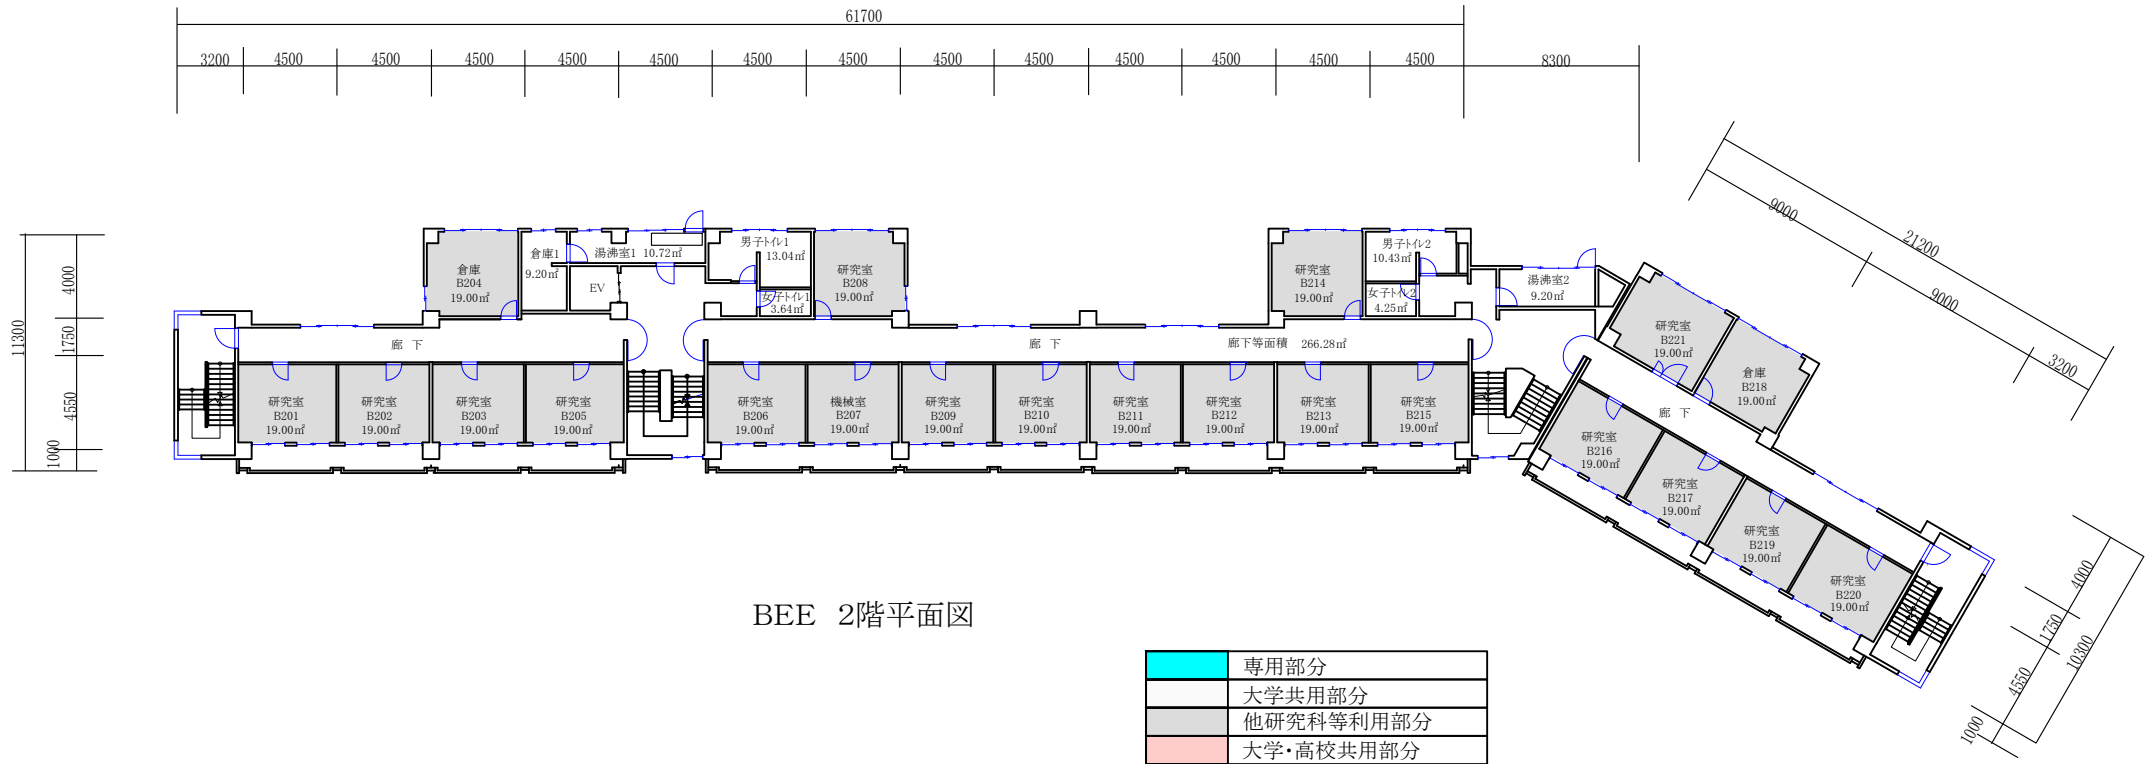


校地校舎等の図面-(4)校舎の平面図-研究室B棟-3

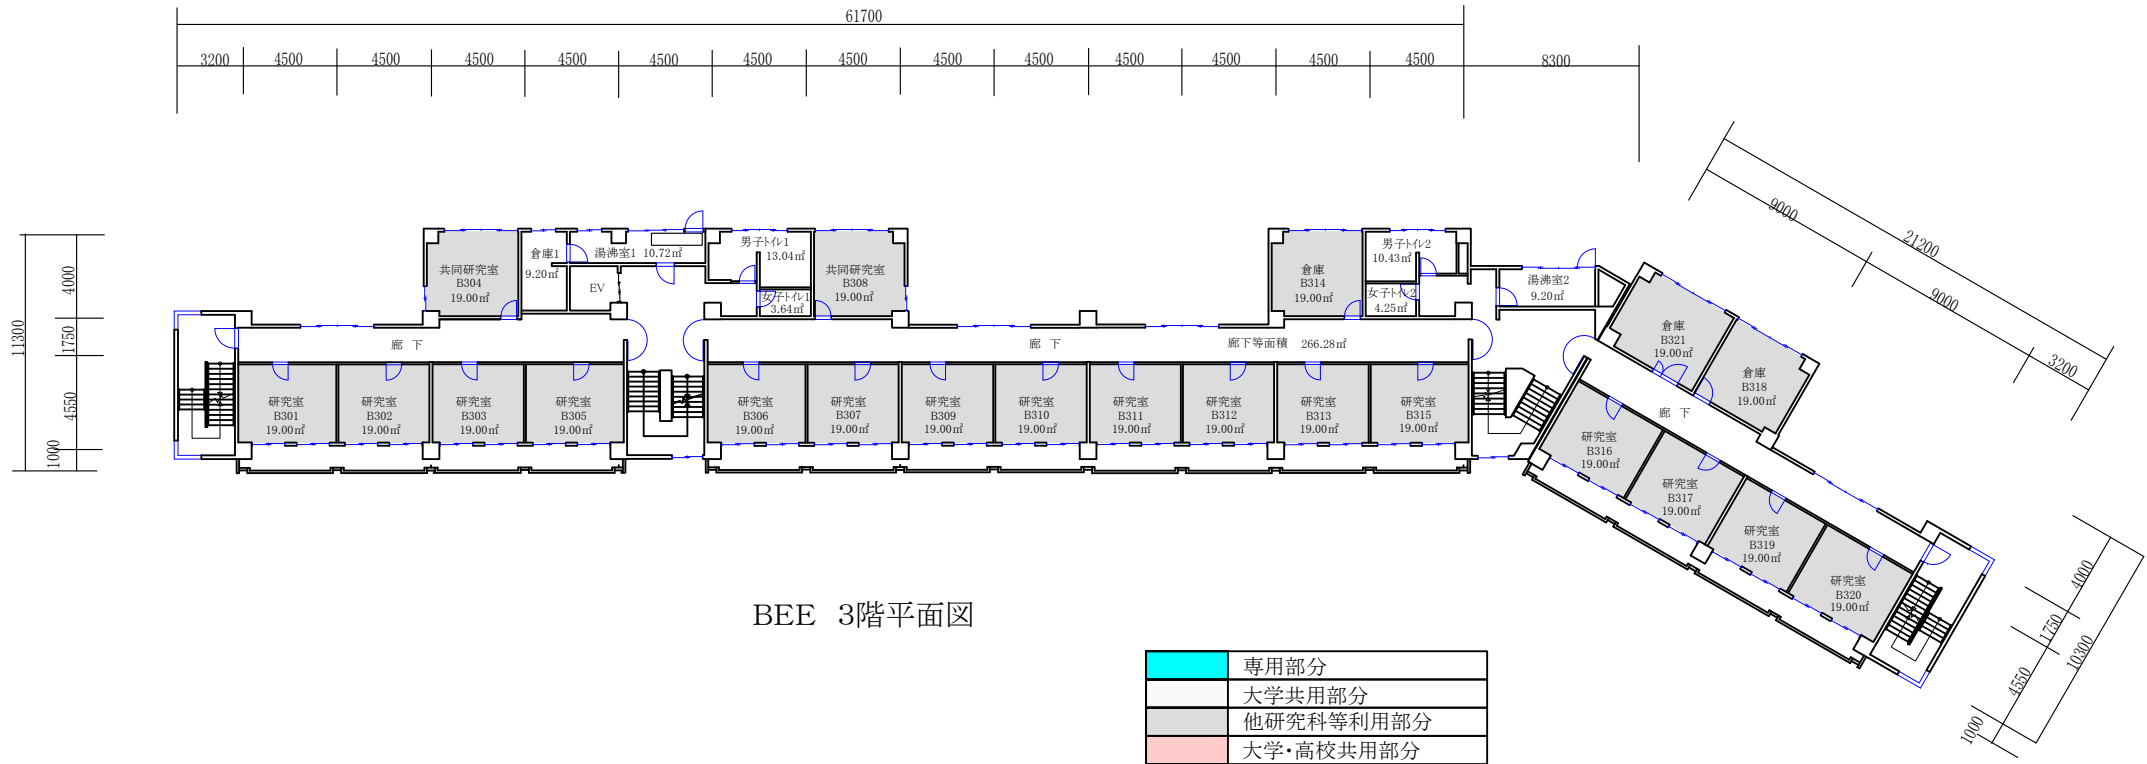

校地校舎等の図面-(4)校舎の平面図-研究室B棟-4

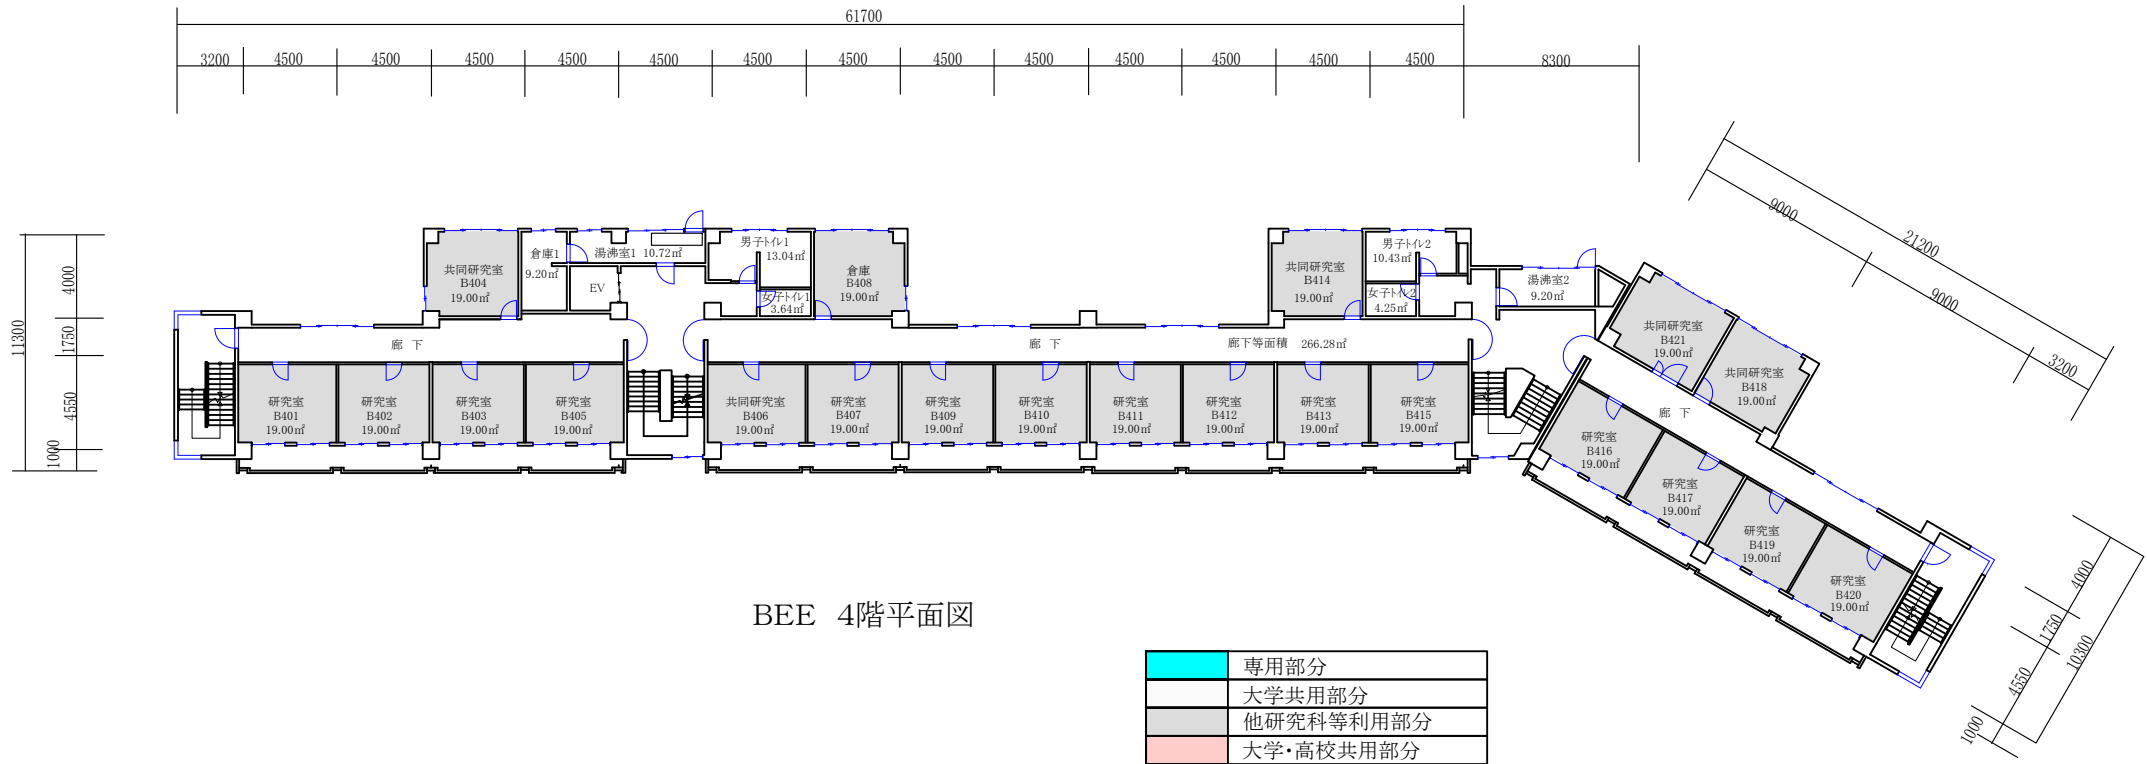

校地校舎等の図面-(4)校舎の平面図-研究室B棟-5

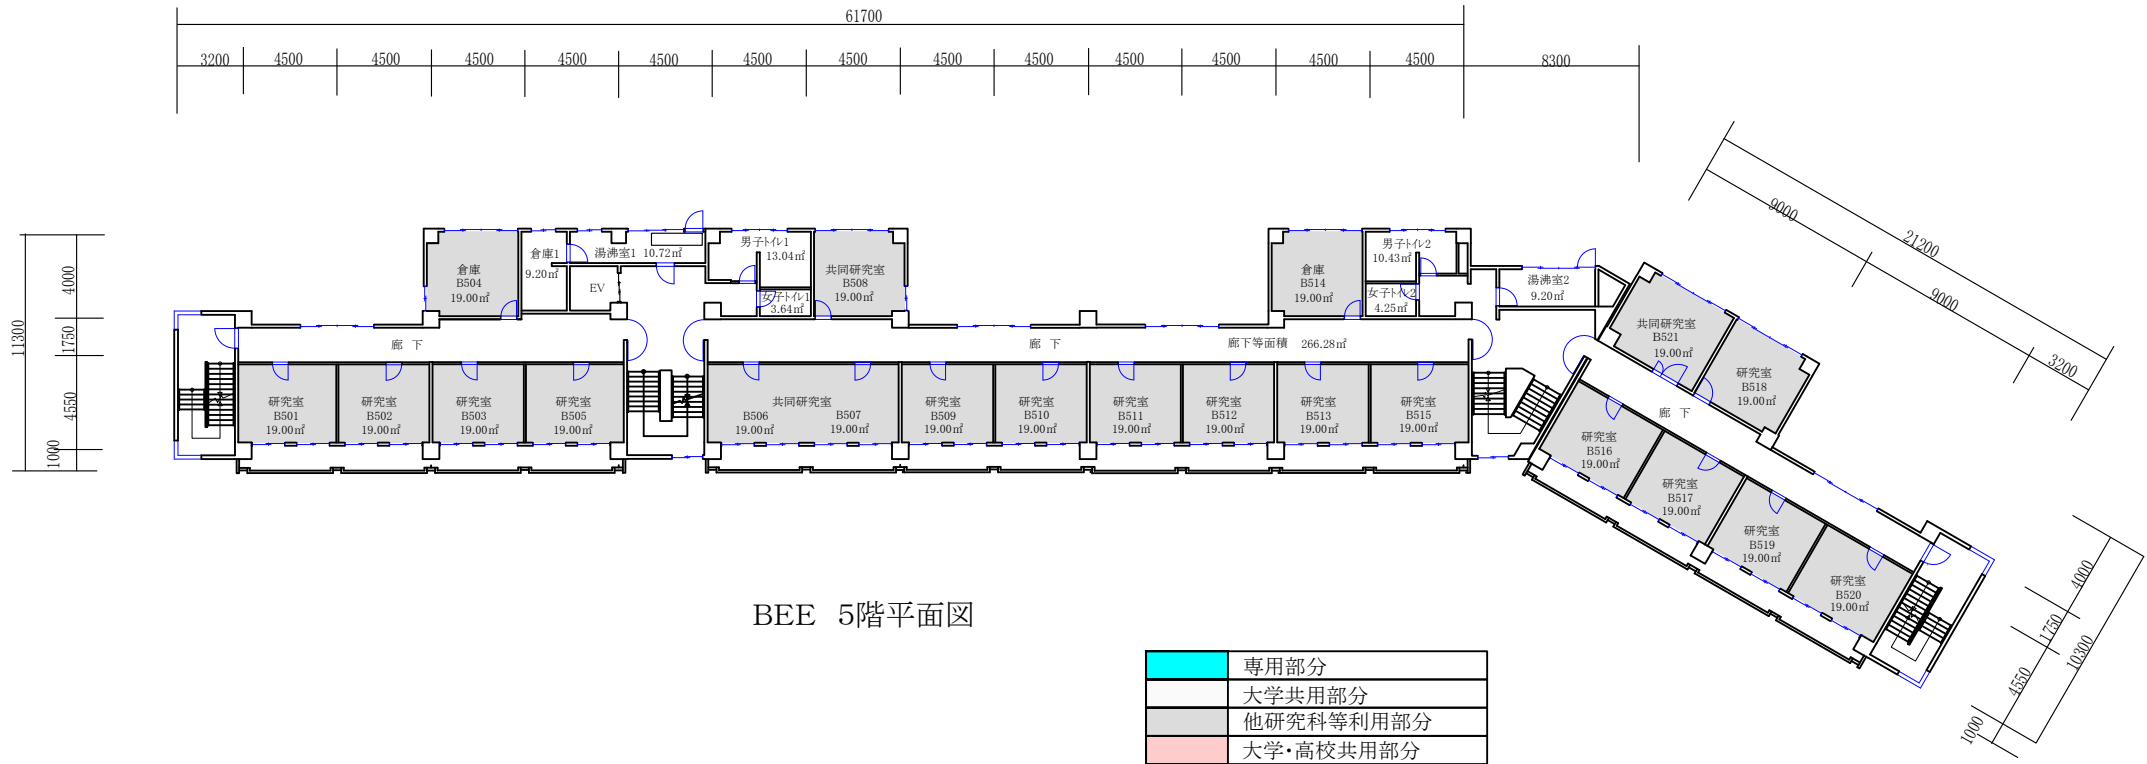

校舎平面図 面積表

校地校舎等の図面-(4)校舎平面図 Faculty Building for Business,Economics and Ethics


建物名称	階	建物内区分	室名	用途別床面積 (㎡)
Faculty Building for Business, Economics and Ethics	1F	学生自習室	IMC演習室	77.19
		学生自習室	REPPL演習室1	28.35
		学生自習室	REPPL演習室2	55.34
		研究室	個人研究室(101)	28.35
		管理関係施設	ロビー	205.00
		管理関係施設	男子トイレ1	10.00
		管理関係施設	女子トイレ1	6.00
		管理関係施設	身障者トイレ	5.00
		管理関係施設	事務室	35.00
		管理関係施設	印刷室	22.00
		管理関係施設	会議室	57.00
		管理関係施設	湯沸室	8.00
		管理関係施設	リネン室	10.25
		管理関係施設	教員宿泊室 (7室) ※1部屋10.25㎡	71.75
		管理関係施設	男子トイレ2	10.00
		管理関係施設	女子トイレ2	6.00
		管理関係施設	ユニットバス (男女)	18.00
		管理関係施設	用務員室	16.50
		管理関係施設	旧管理人室	98.00
		管理関係施設	電気室	40.50
	管理関係施設	機械室	40.50	
	管理関係施設	廊下等の面積	431.67	
	2F	研究室	個人研究室 (18室) ※1部屋19㎡	342.00
	管理関係施設	倉庫 (B204・B218)	38.00	
	管理関係施設	倉庫1	9.20	
	管理関係施設	湯沸室1	10.72	
	管理関係施設	男子トイレ1	13.04	
	管理関係施設	女子トイレ1	3.64	
管理関係施設	湯沸室2	9.20		
管理関係施設	男子トイレ2	10.43		
管理関係施設	女子トイレ2	4.25		
管理関係施設	機械室	19.00		
管理関係施設	廊下等の面積	266.28		

校舎平面図 面積表

校地校舎等の図面-(4)校舎平面図 Faculty Building for Business,Economics and Ethics

建物名称	階	建物内区分	室名	用途別床面積 (㎡)
Faculty Building for Business, Economics and Ethics	3F	研究室	個人研究室 (16室) ※1部屋19㎡	304.00
		研究室	共同研究室 (2室)	38.00
		管理関係施設	倉庫 (B314・B318・B321)	57.00
		管理関係施設	倉庫1	9.20
		管理関係施設	湯沸室1	10.72
		管理関係施設	男子トイレ1	13.04
		管理関係施設	女子トイレ1	3.64
		管理関係施設	湯沸室2	9.20
		管理関係施設	男子トイレ2	10.43
		管理関係施設	女子トイレ2	4.25
		管理関係施設	廊下等の面積	266.28
	4F	研究室	個人研究室 (15室) ※1部屋19㎡	285.00
		研究室	共同研究室 (5室)	95.00
		管理関係施設	倉庫 (B408)	19.00
		管理関係施設	倉庫1	9.20
		管理関係施設	湯沸室1	10.72
		管理関係施設	男子トイレ1	13.04
		管理関係施設	女子トイレ1	3.64
		管理関係施設	湯沸室2	9.20
		管理関係施設	男子トイレ2	10.43
		管理関係施設	女子トイレ2	4.25
		管理関係施設	廊下等の面積	266.28
	5F	研究室	個人研究室 (15室) ※1部屋19㎡	285.00
		研究室	共同研究室 (4室)	76.00
		管理関係施設	倉庫 (B504・B514)	38.00
		管理関係施設	倉庫1	9.20
		管理関係施設	湯沸室1	10.72
		管理関係施設	男子トイレ1	13.04
		管理関係施設	女子トイレ1	3.64
		管理関係施設	湯沸室2	9.20
		管理関係施設	男子トイレ2	10.43
		管理関係施設	女子トイレ2	4.25
		管理関係施設	廊下等の面積	266.28
				4,183.44


校地校舎等の図面-(4)校舎の平面図-図書館-1

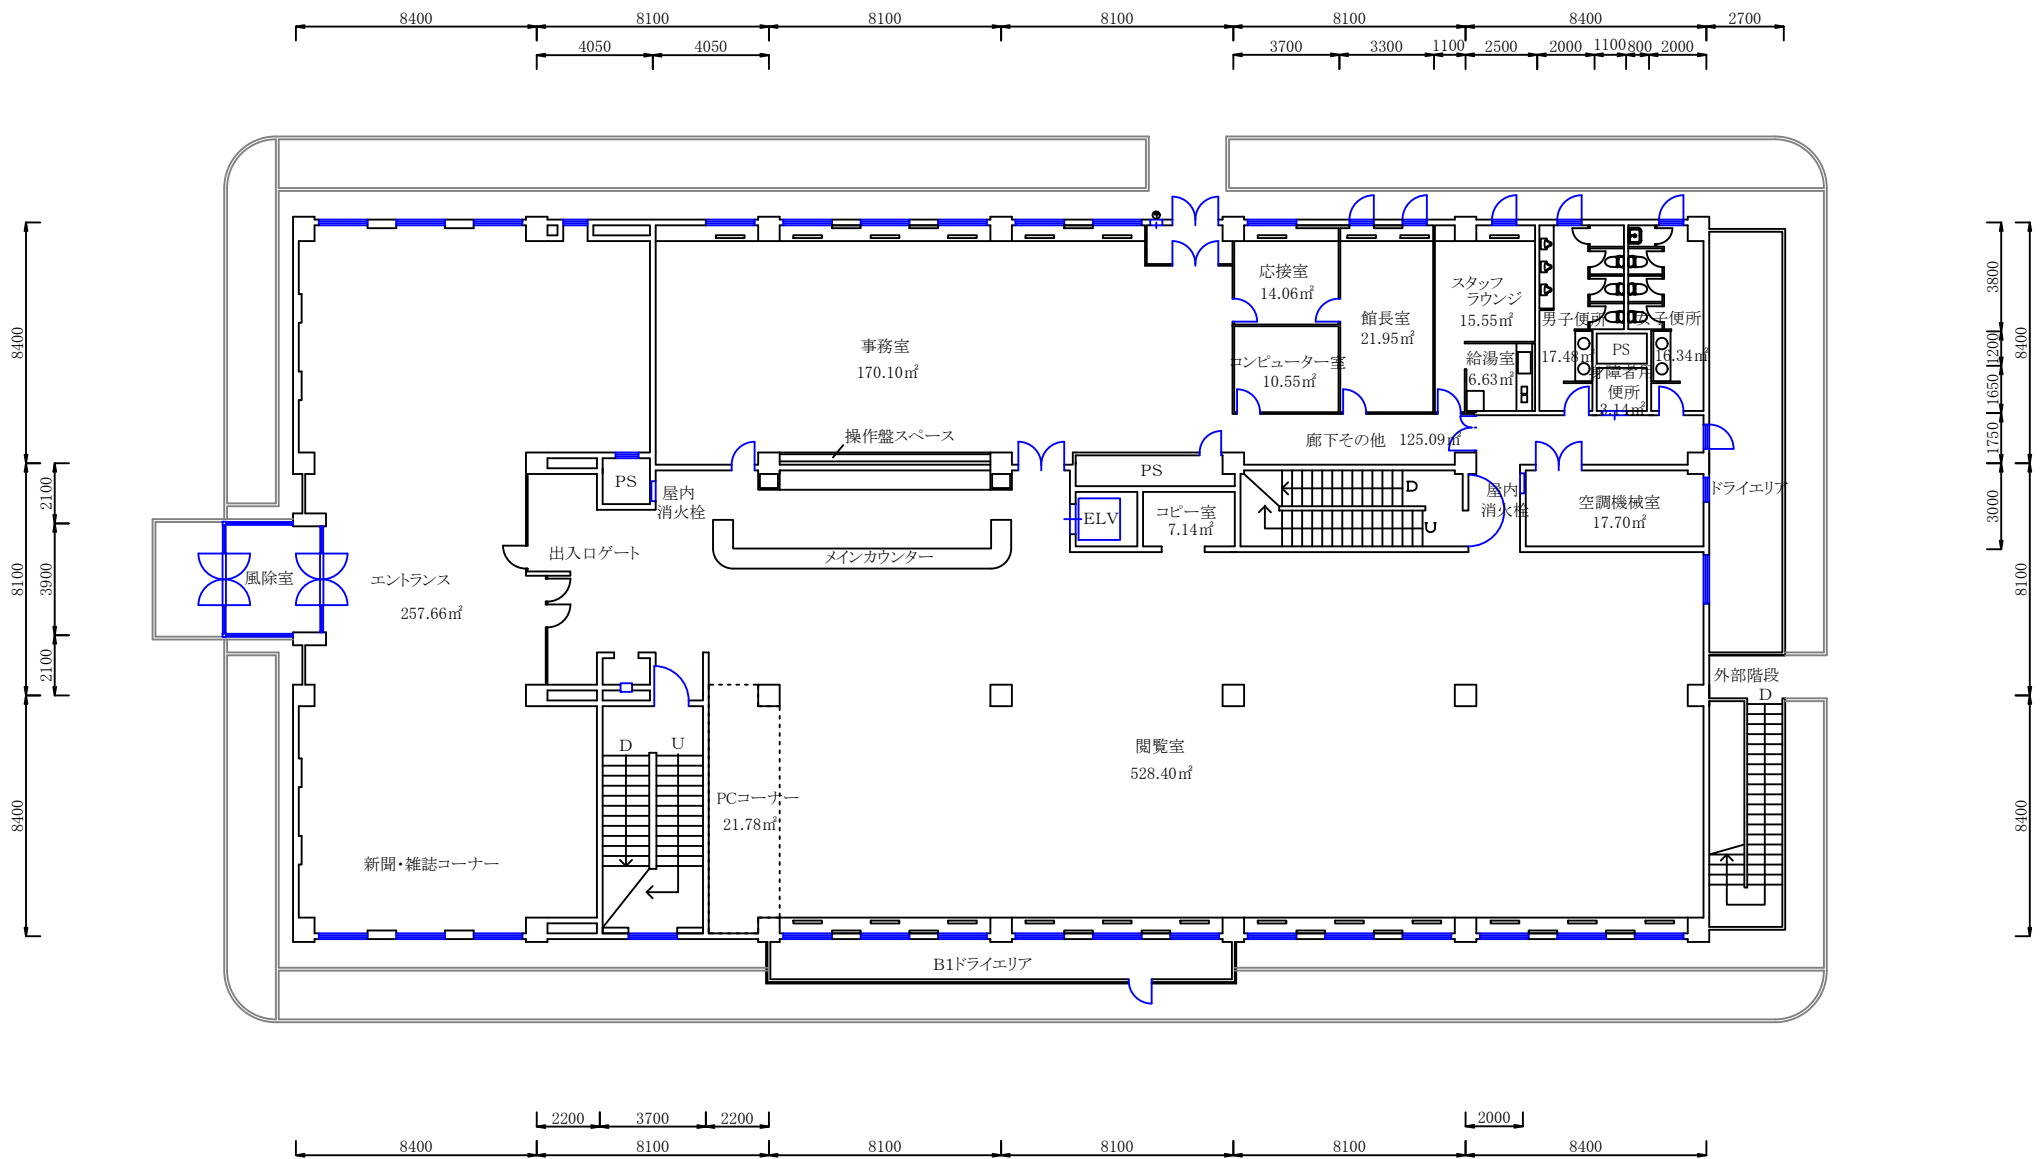

大学図書館1F

	専用部分
	大学共用部分
	他研究科等利用部分
	大学・高校共用部分


校地校舎等の図面-(4)校舎の平面図-図書館-2

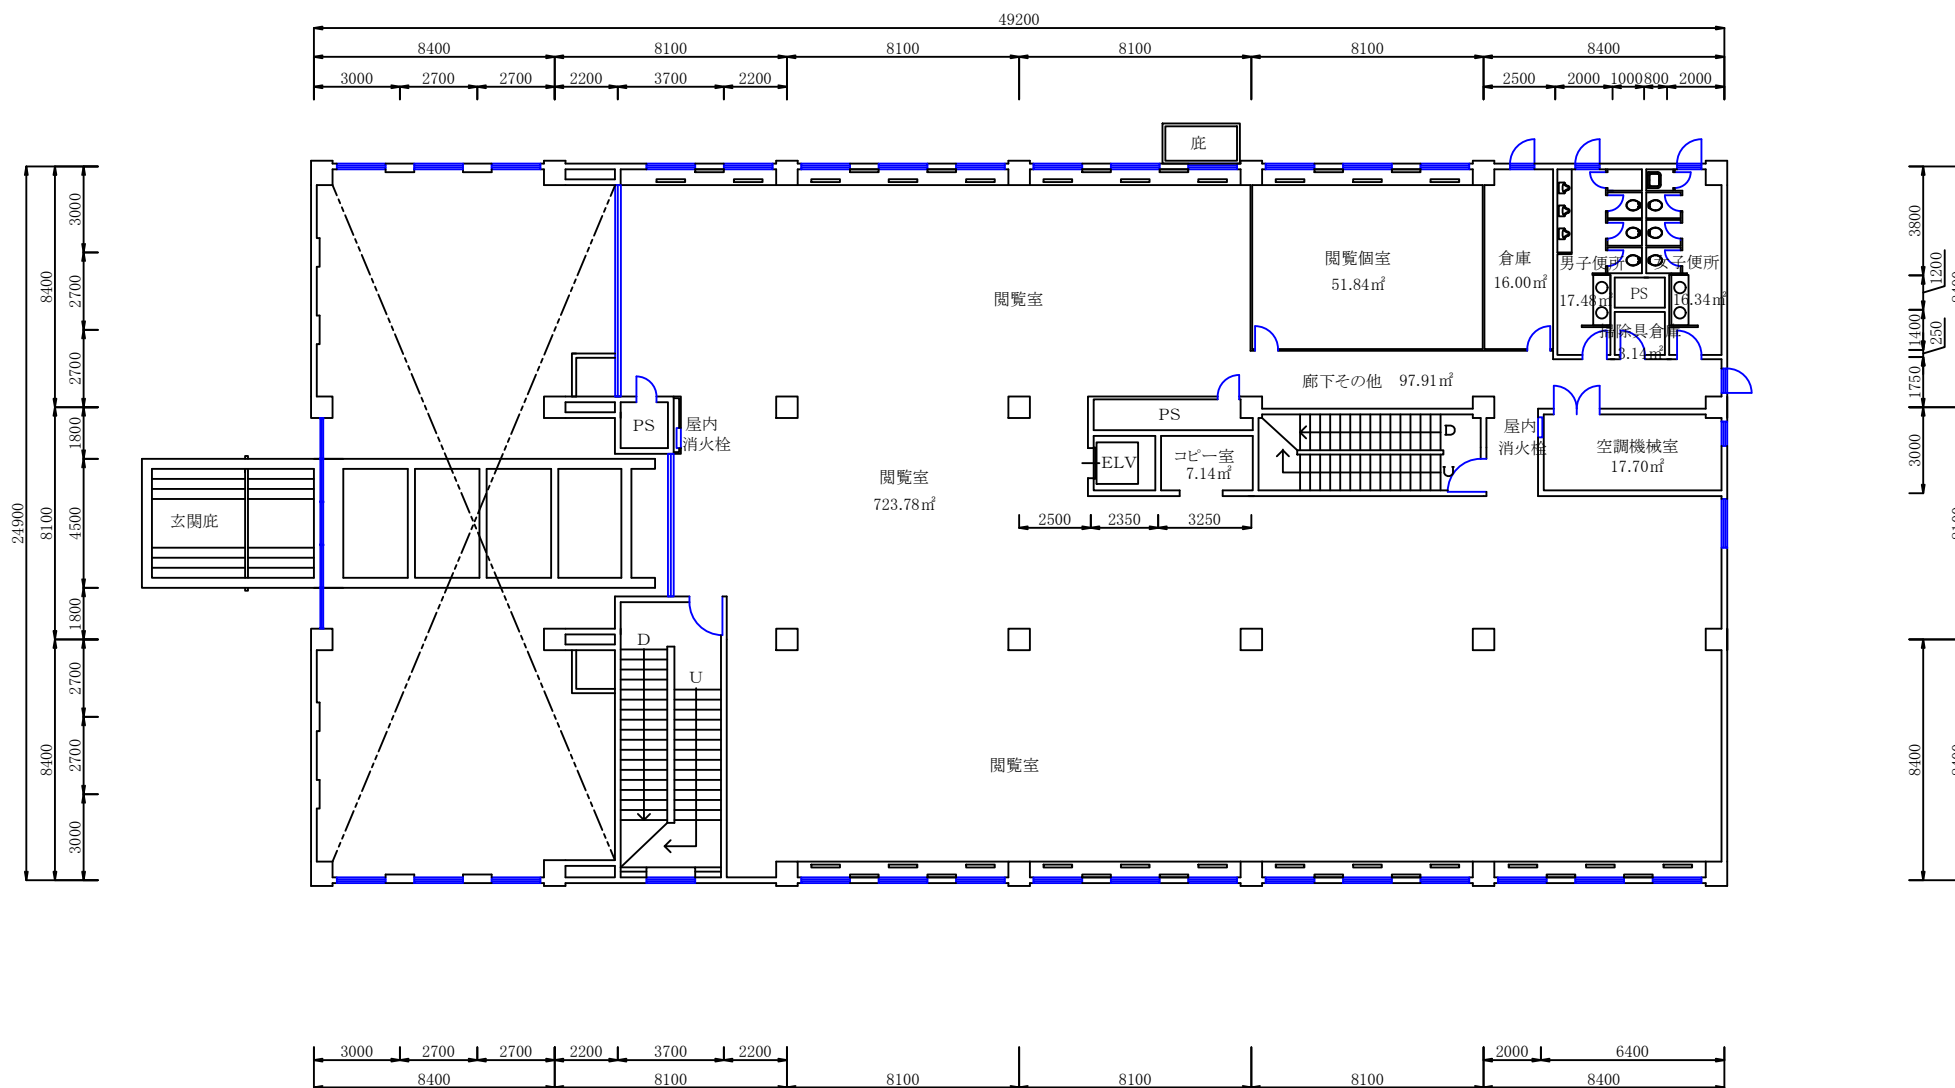

大学図書館2F

	専用部分
	大学共用部分
	他研究科等利用部分
	大学・高校共用部分


校地校舎等の図面-(4)校舎の平面図-図書館-3

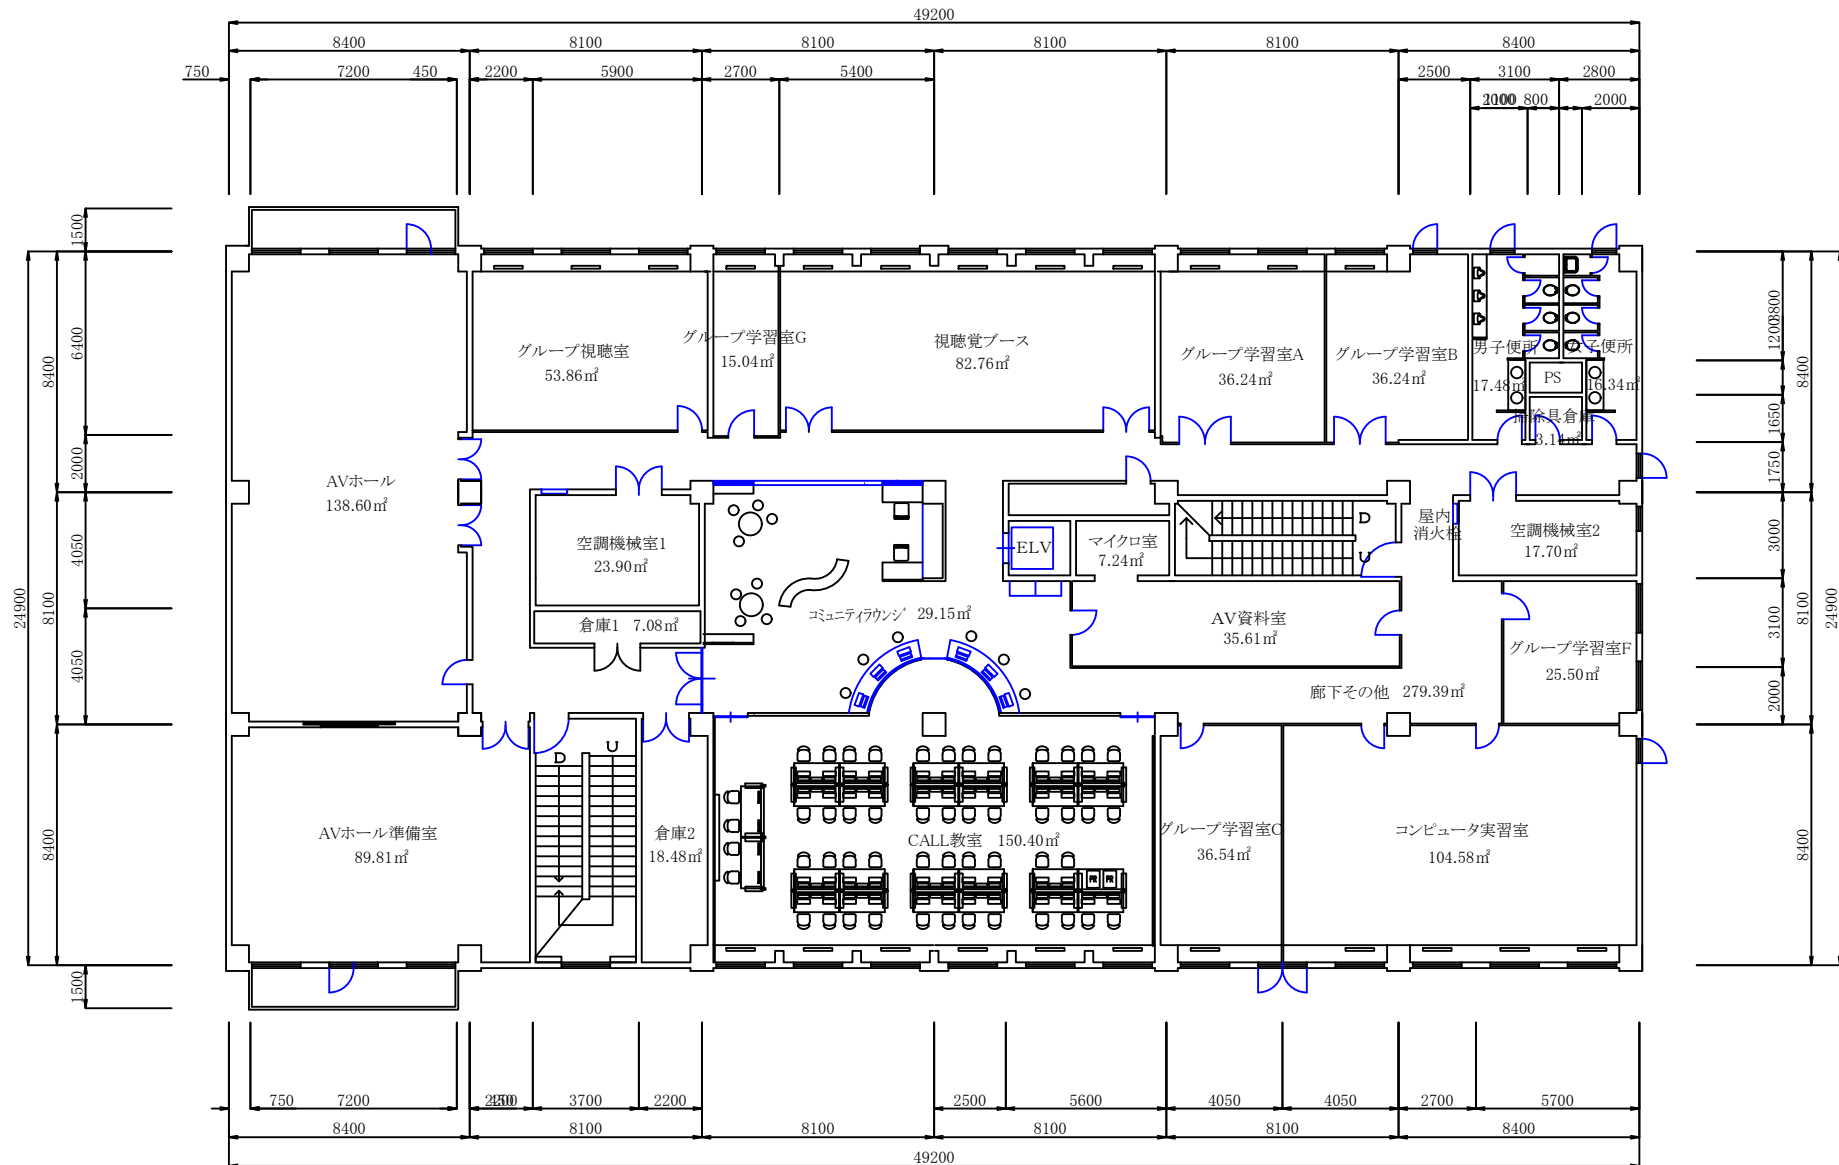

大学図書館3F


	専用部分
	大学共用部分
	他研究科等利用部分
	大学・高校共用部分

校地校舎等の図面-(4)校舎の平面図-図書館-4

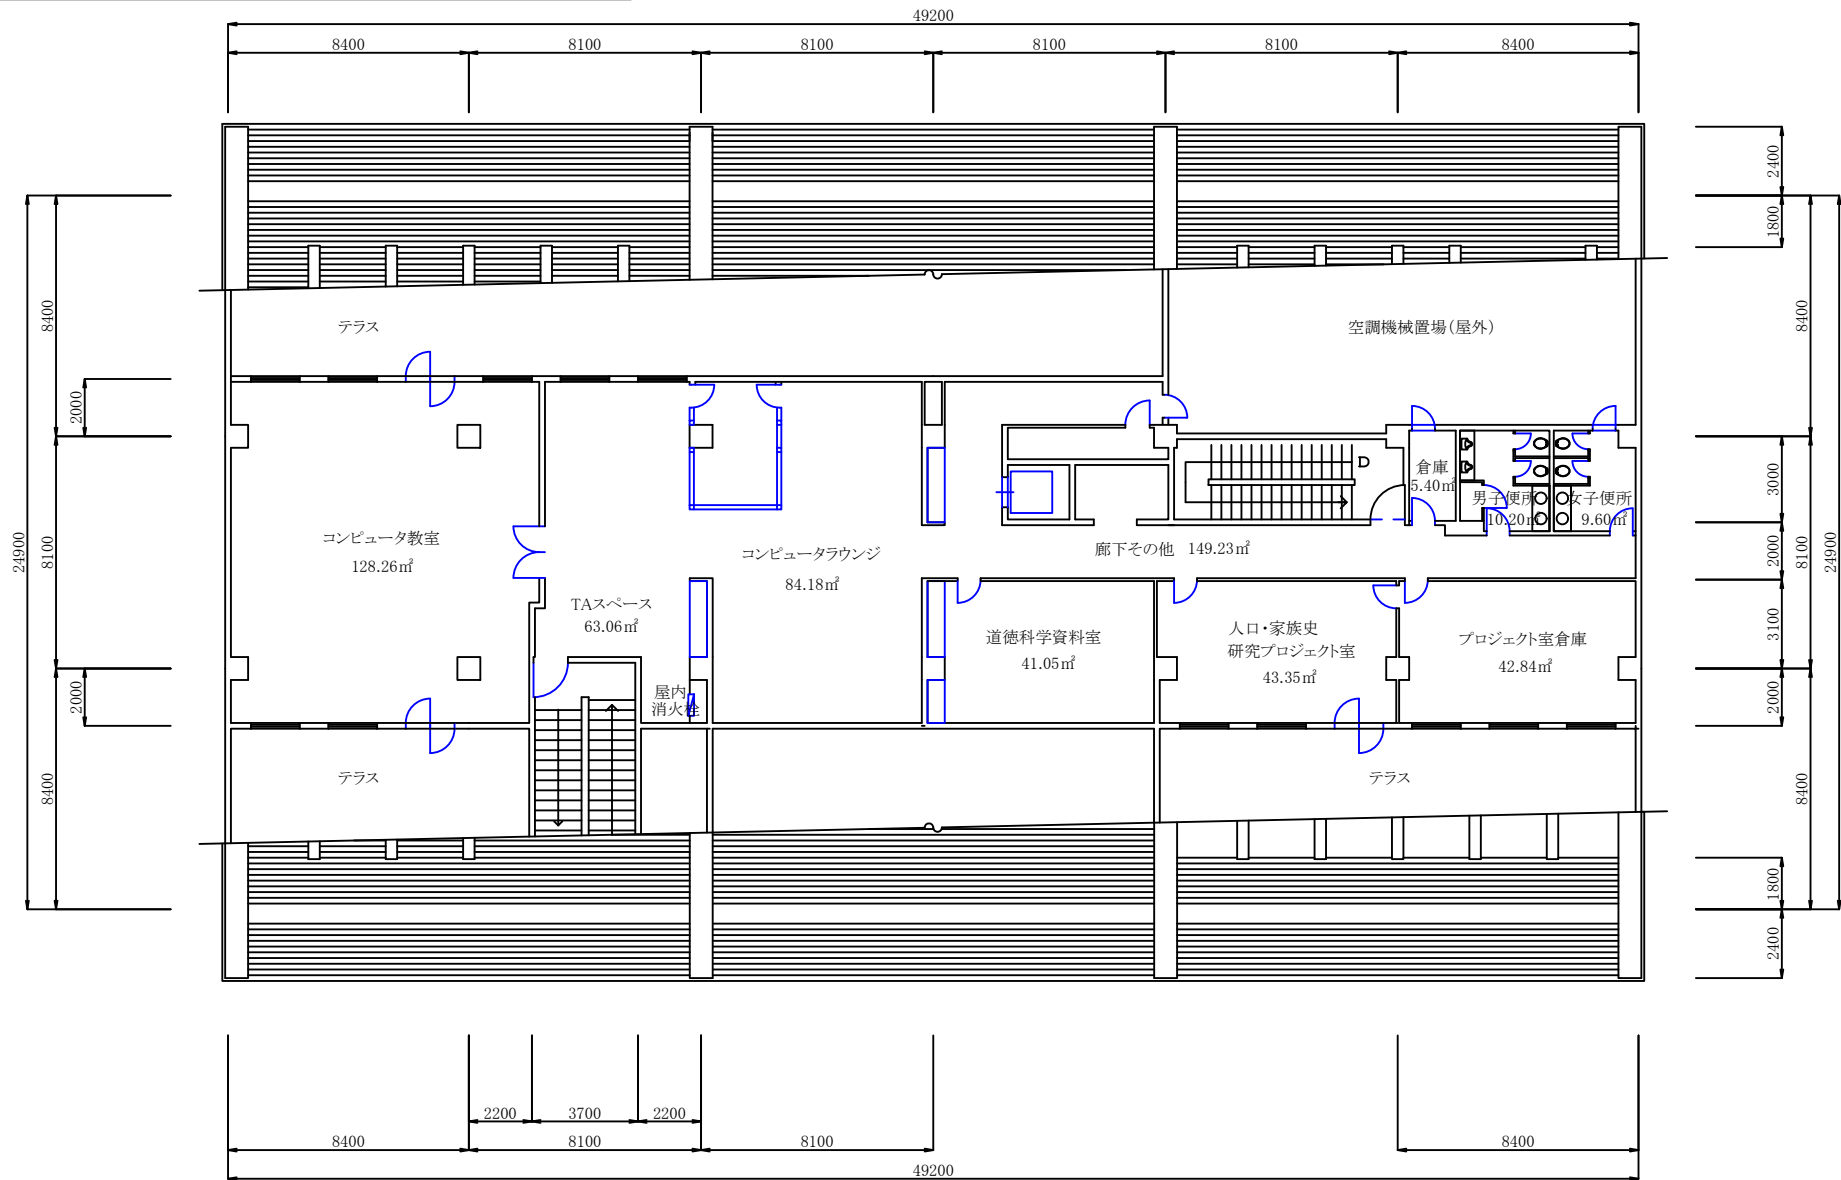


大学図書館4F

	専用部分
	大学共用部分
	他研究科等利用部分
	大学・高校共用部分

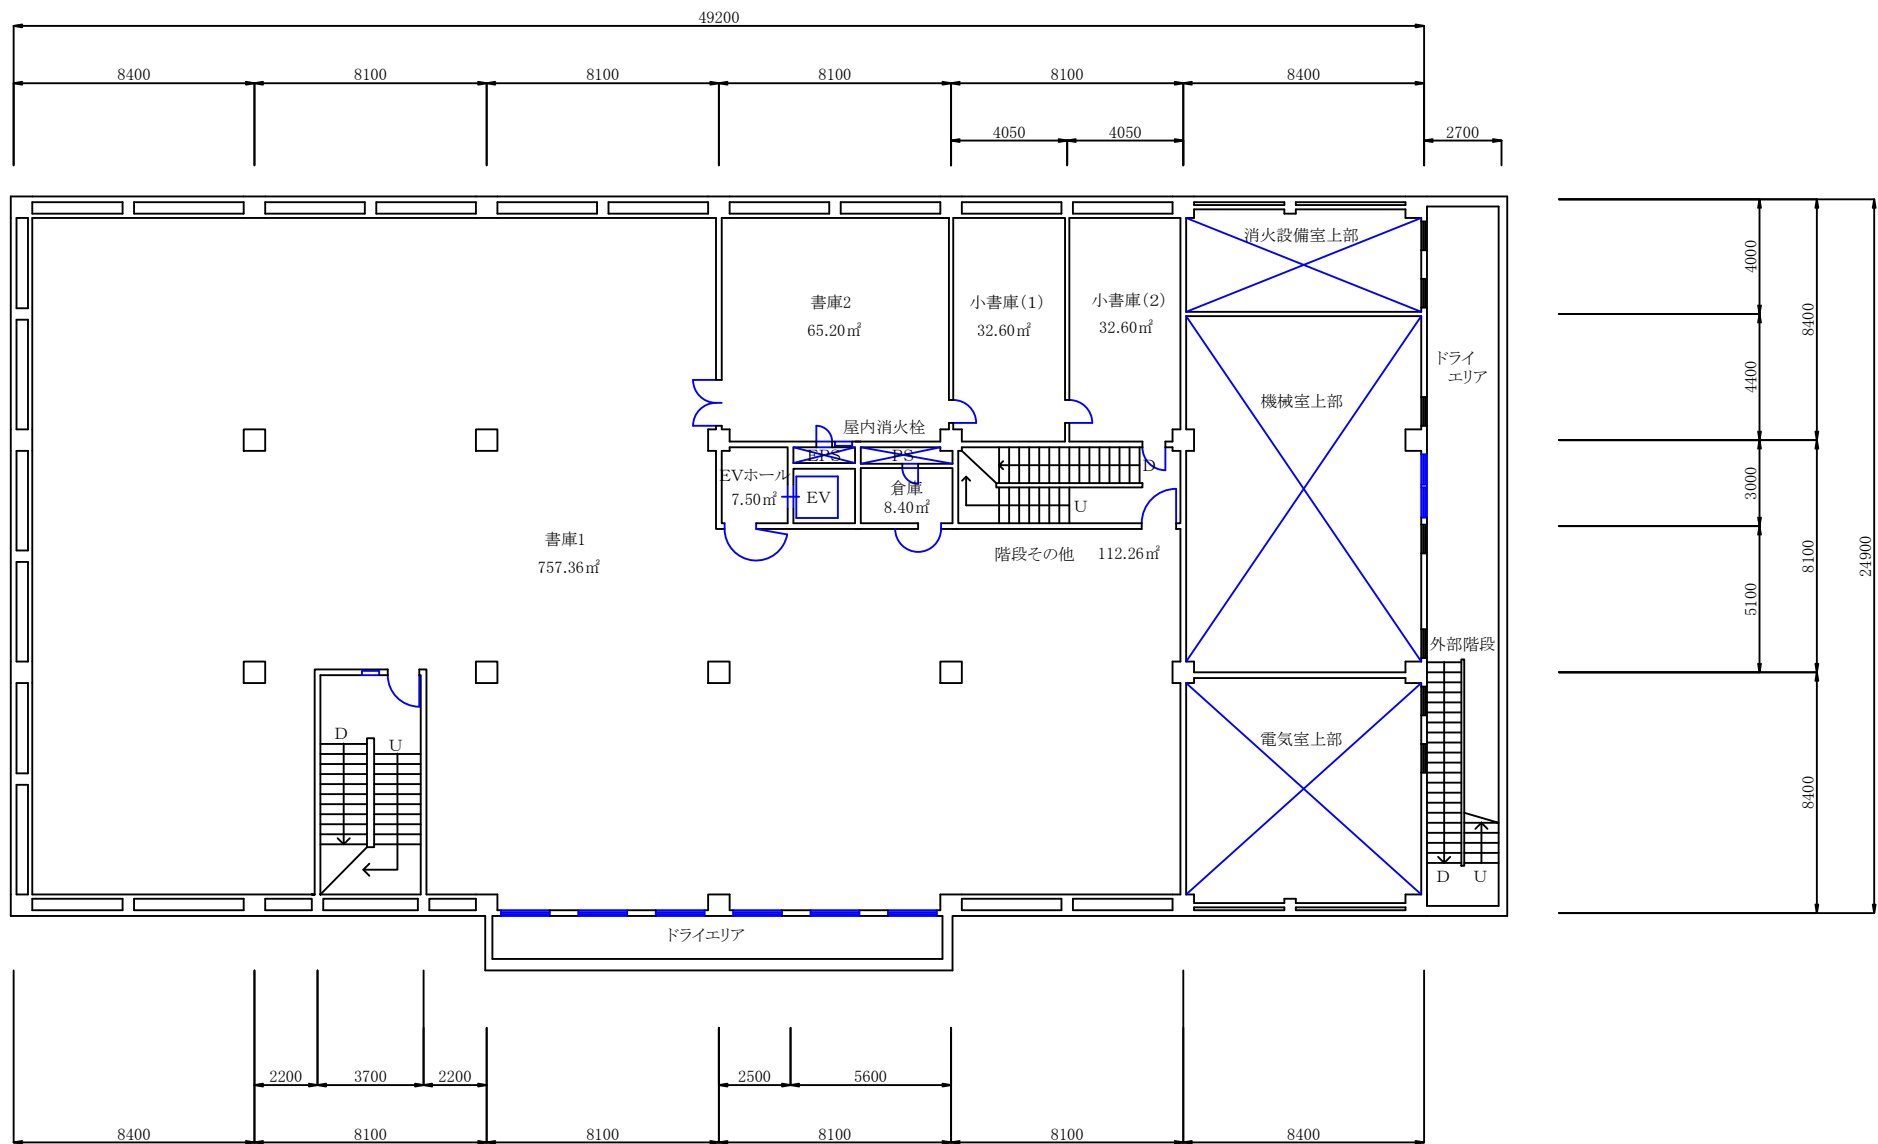

大学図書館B1F

	専用部分
	大学共用部分
	他研究科等利用部分
	大学・高校共用部分

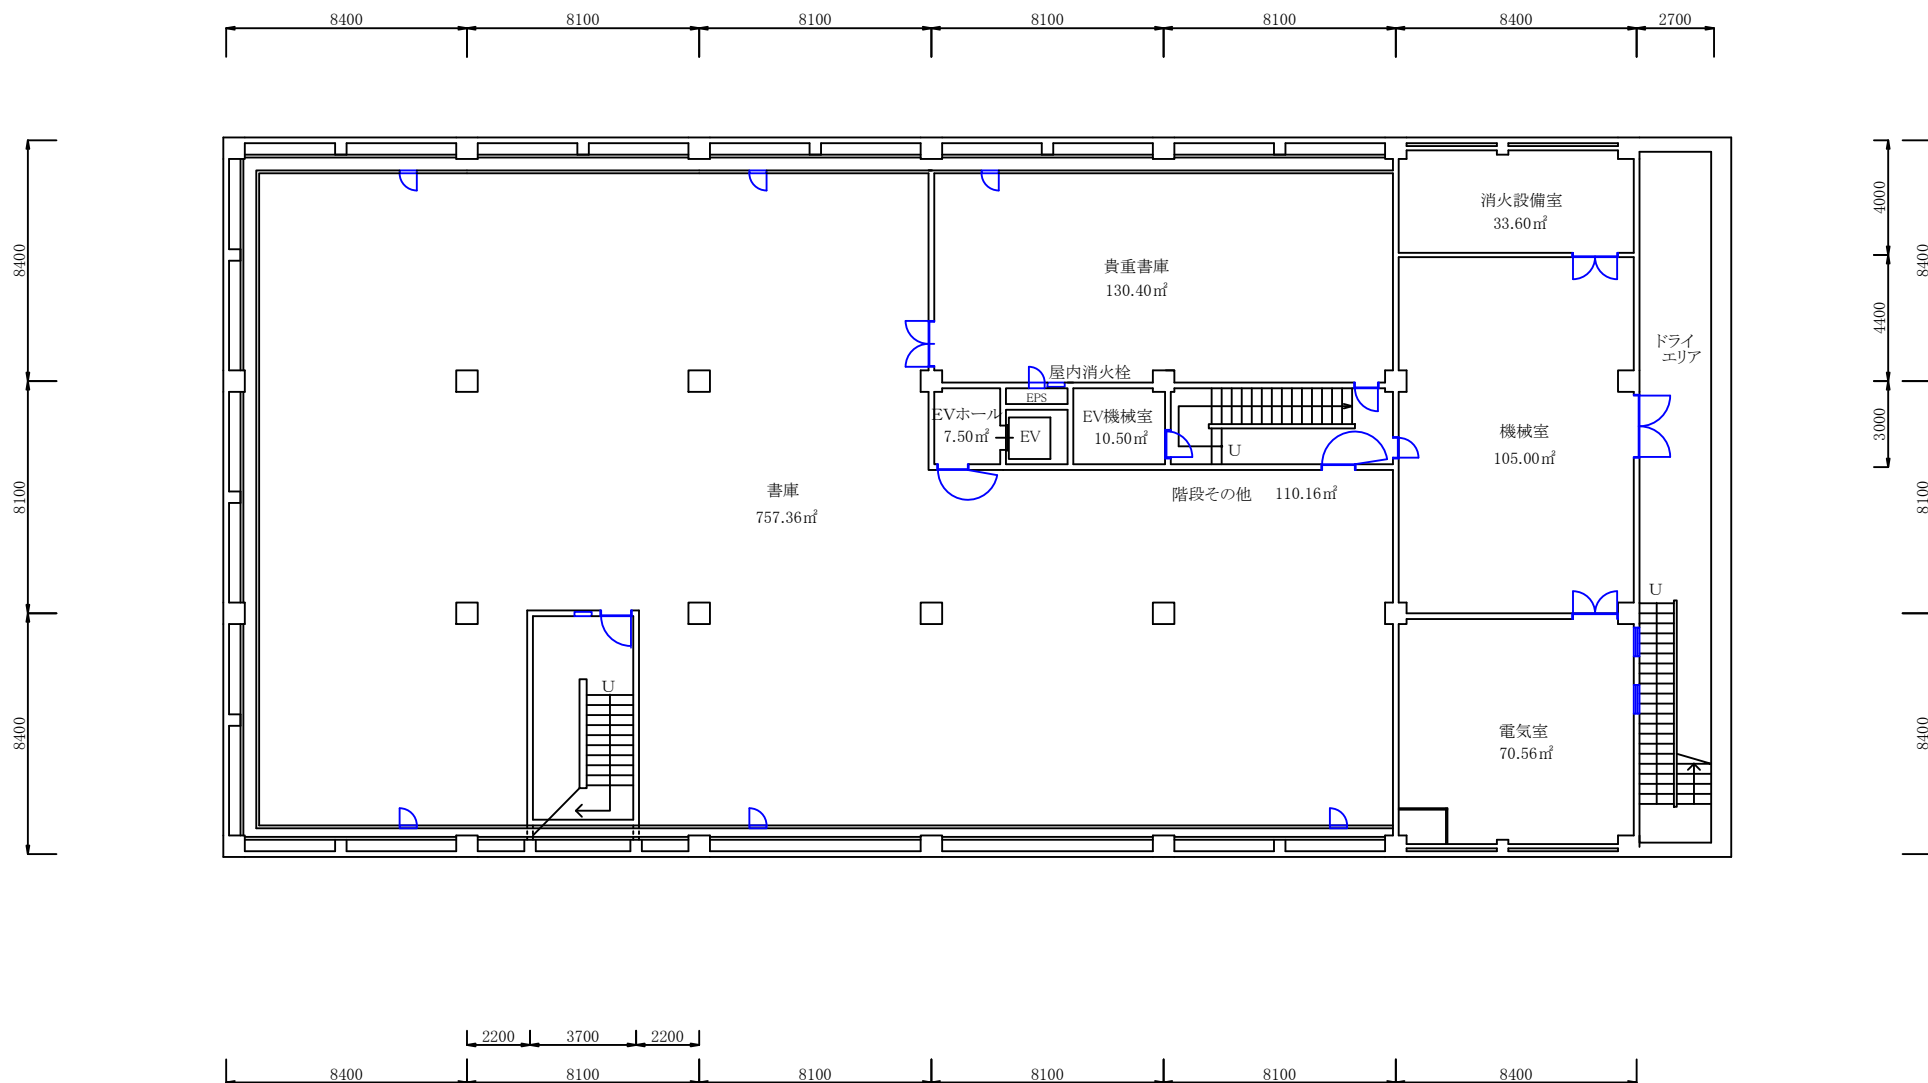

大学図書館B2F

	専用部分
	大学共用部分
	他研究科等利用部分
	大学・高校共用部分

校舎平面図 面積表

校地校舎等の図面-(4)校舎平面図 麗澤大学図書館


建物名称	階	建物内区分	室名	用途別床面積 (㎡)
大学図書館	1F	図書館	PCコーナー	21.78
		図書館	閲覧室	528.40
		図書館	エントランス	257.66
		図書館	事務室	170.10
		図書館	応接室	14.06
		図書館	コンピュータ室	10.55
		図書館	館長室	21.95
		図書館	スタッフルounge	15.55
		図書館	給湯室	6.63
		図書館	男子便所	17.48
		図書館	女子便所	16.34
		図書館	身障者用便所	3.14
		図書館	コピー室	7.14
		管理関係施設	空調機械室	17.70
		図書館	廊下その他	125.09
	2F	図書館	閲覧個室	51.84
		図書館	閲覧室	723.78
		図書館	倉庫	16.00
		図書館	男子便所	17.48
		図書館	女子便所	16.34
		図書館	掃除具倉庫	3.14
		図書館	コピー室	7.14
		管理関係施設	空調機械室	17.70
		図書館	廊下その他	97.91
	3F	学生自習室	グループ学習室A	36.24
		学生自習室	グループ学習室B	36.24
		学生自習室	グループ学習室C	36.54
		学生自習室	グループ学習室F	25.50
		学生自習室	グループ視聴室	53.86
		学生自習室	グループ学習室G	15.04
		学生自習室	視聴覚ブース	82.76
		講義室	AVホール	138.60
		情報処理学習室	CALL教室	150.40
		情報処理学習室	コンピューター実習室	104.58
		図書館	AV資料室	35.61
		図書館	AVホール準備室	89.81
		図書館	コミュニティラウンジ	29.15
		図書館	男子便所	17.48
		図書館	女子便所	16.34
		図書館	掃除具倉庫	3.14
図書館		マイクロ室	7.24	
図書館		倉庫1	7.08	
図書館		倉庫2	18.48	
管理関係施設		空調機械室1	23.90	
管理関係施設	空調機械室2	17.70		
図書館	廊下その他	279.39		

校舎平面図 面積表

校地校舎等の図面-(4)校舎平面図 麗澤大学図書館

建物名称	階	建物内区分	室名	用途別床面積 (㎡)	
大学図書館	4F	学生自習室	コンピュータラウンジ	84.18	
		管理関係施設	TAスペース	63.06	
		情報処理学習室	コンピュータ教室	128.26	
		図書館	人口・家族史研究プロジェクト室	43.35	
		図書館	プロジェクト室倉庫	42.84	
		図書館	道徳科学資料室	41.05	
		図書館	男子便所	10.20	
		図書館	女子便所	9.60	
		図書館	倉庫	5.40	
		図書館	廊下その他	149.23	
	B1F	図書館	小書庫 (1)	32.60	
		図書館	小書庫 (2)	32.60	
		図書館	書庫1	757.36	
		図書館	書庫2	65.20	
		図書館	倉庫	8.40	
		図書館	EVホール	7.50	
		管理関係施設	階段その他	112.26	
	B2F	図書館	貴重書庫	130.40	
		図書館	書庫	757.36	
		管理関係施設	EV機械室	10.50	
		管理関係施設	EVホール	7.50	
		管理関係施設	消火設備室	33.60	
		管理関係施設	機械室	105.00	
		管理関係施設	電気室	70.56	
		管理関係施設	階段その他	110.16	
					6,228.15

校地校舎等の図面-(4)校舎の平面図-学生会館ひいらぎ-1

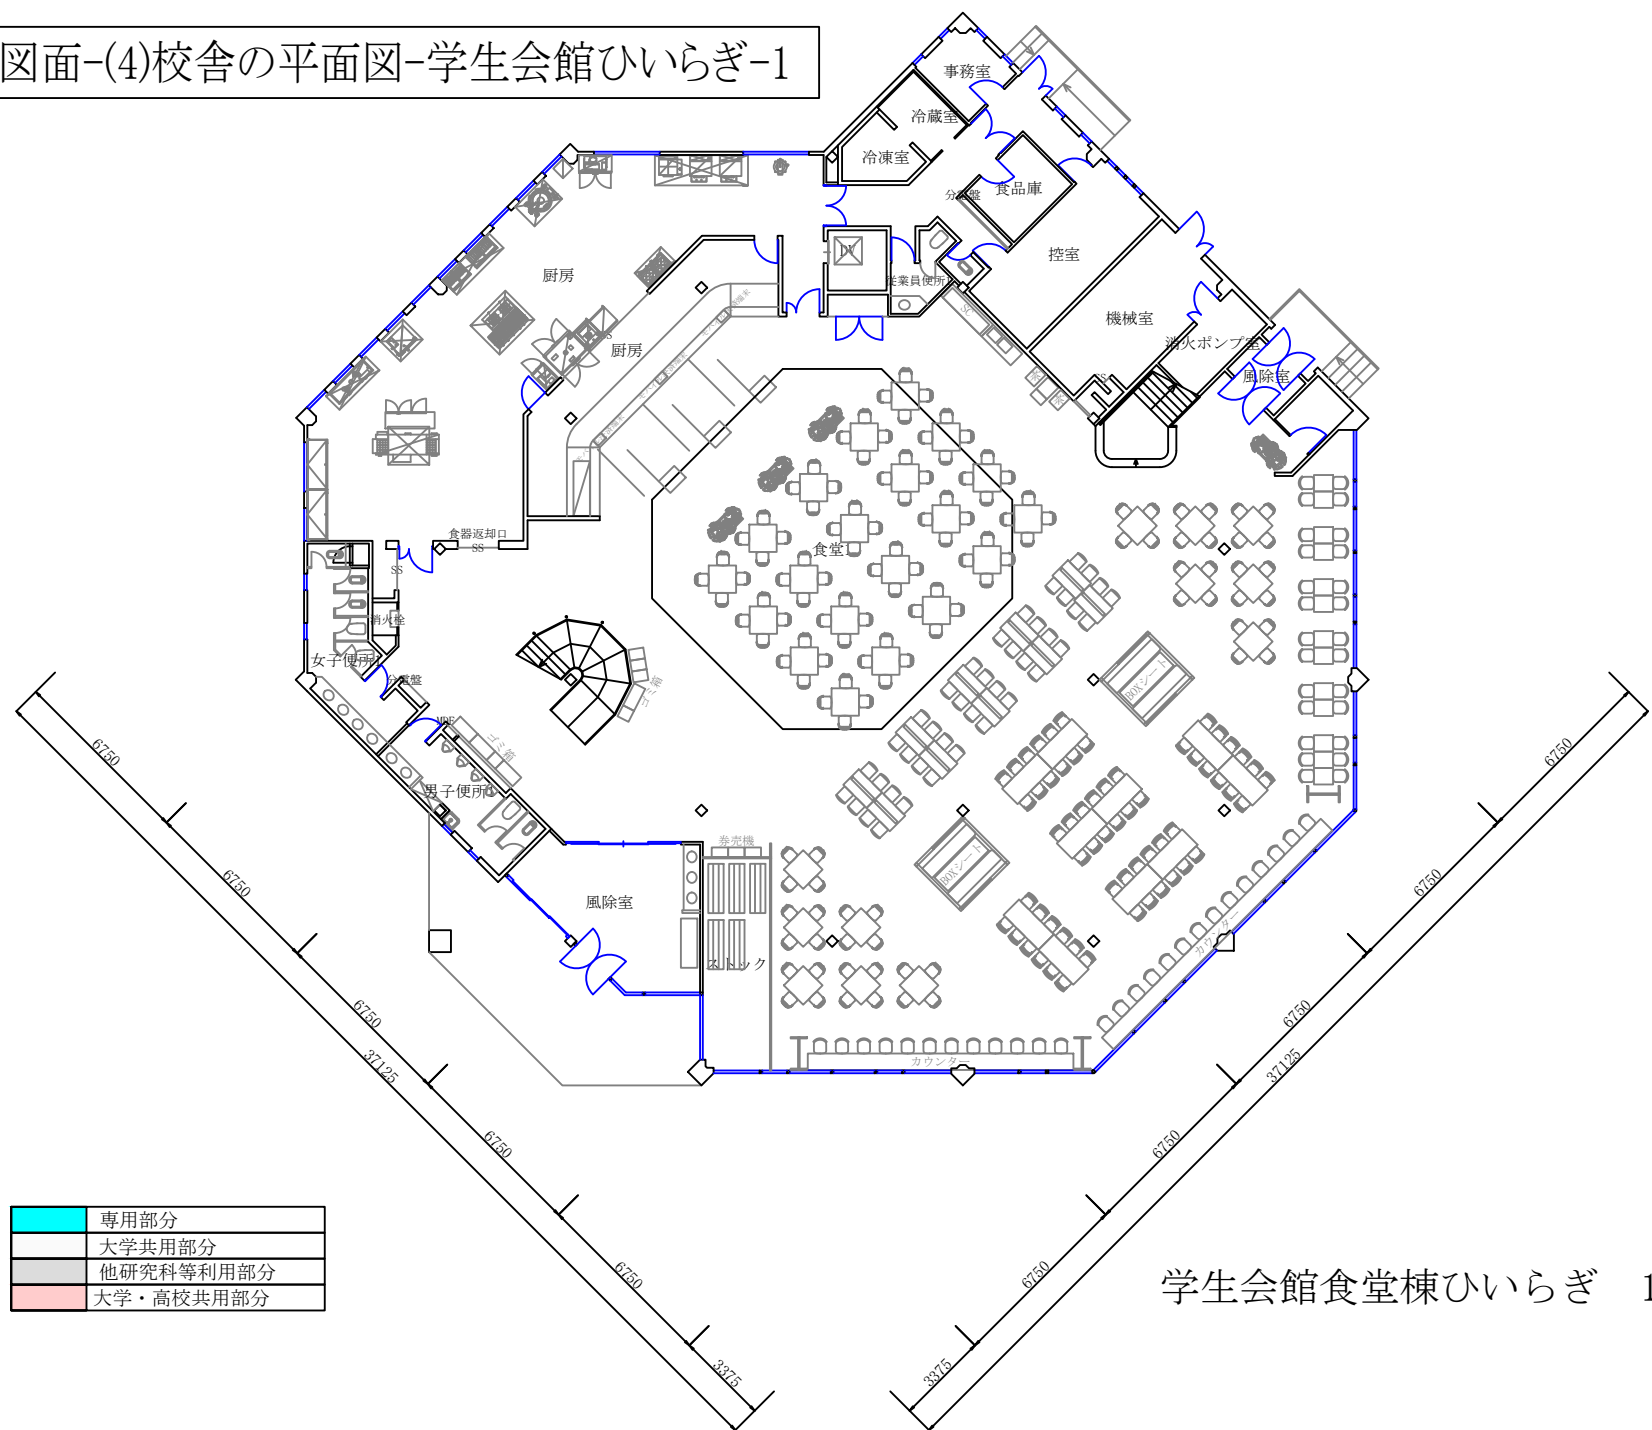

学生会館食堂棟ひいらぎ 1階平面図

校地校舎等の図面-(4)校舎の平面図-学生会館ひいらぎ-2



学生会館食堂棟ひいらぎ 2階平面図

校舎平面図 面積表

校地校舎等の図面-(4)校舎平面図 学生会館「ひいらぎ」

建物名称	階	建物内区分	室名	用途別床面積(m ²)	
ひいらぎ	1F	管理関係施設	食堂ホール	512.58	
		管理関係施設	厨房	59.27	
		管理関係施設	男子トイレ	16.00	
		管理関係施設	女子トイレ	19.22	
		管理関係施設	従業員トイレ	6.76	
		管理関係施設	事務室	7.64	
		管理関係施設	控室	21.87	
		管理関係施設	冷凍室	6.03	
		管理関係施設	冷蔵室	6.02	
		管理関係施設	機械室	25.03	
		管理関係施設	ポンプ室	7.23	
		管理関係施設	風除室	29.71	
		管理関係施設	廊下その他	352.39	
		2F	管理関係施設	ホール	703.42
	管理関係施設		男子トイレ	13.09	
	管理関係施設		女子トイレ	28.21	
	管理関係施設		階段その他	74.48	
					1,888.95

校地校舎等の図面-(4)校舎の平面図-健康支援センター-1



校舎平面図 面積表

校地校舎等の図面-(4)校舎平面図 健康支援センター

建物名称	階	建物内区分	室名	用途別床面積(m ²)
健康支援センター	1F	管理関係施設	風除室	9.92
		管理関係施設	待合室	13.22
		管理関係施設	事務室	24.12
		管理関係施設	薬庫	4.96
		管理関係施設	休憩室	12.43
		管理関係施設	湯沸室	6.27
		管理関係施設	院長室	15.53
		管理関係施設	診察室	16.97
		管理関係施設	処置室	16.53
		管理関係施設	検査室	13.22
		管理関係施設	健康管理室	16.53
		管理関係施設	休養室	9.92
		管理関係施設	書庫	7.37
		管理関係施設	保管庫	2.55
		管理関係施設	男子便所	6.61
		管理関係施設	女子便所	6.61
				廊下その他
			213.61	