

都道府県内（高知県）における位置関係の図面



高知健康科学大学の位置関係を示すため、
素材Library.comデータの地図上に所要の事項を記入した。

最寄駅からの距離、交通機関及び所要時間がわかる図面



高知東部自動車道
高知中央ICより車で2分（1km）



高知健康科学大学(仮称)


JR 高知駅より車で10分（4km）

とさでん交通いの・ごめん方面行
新木電停 徒歩 3分（300m）

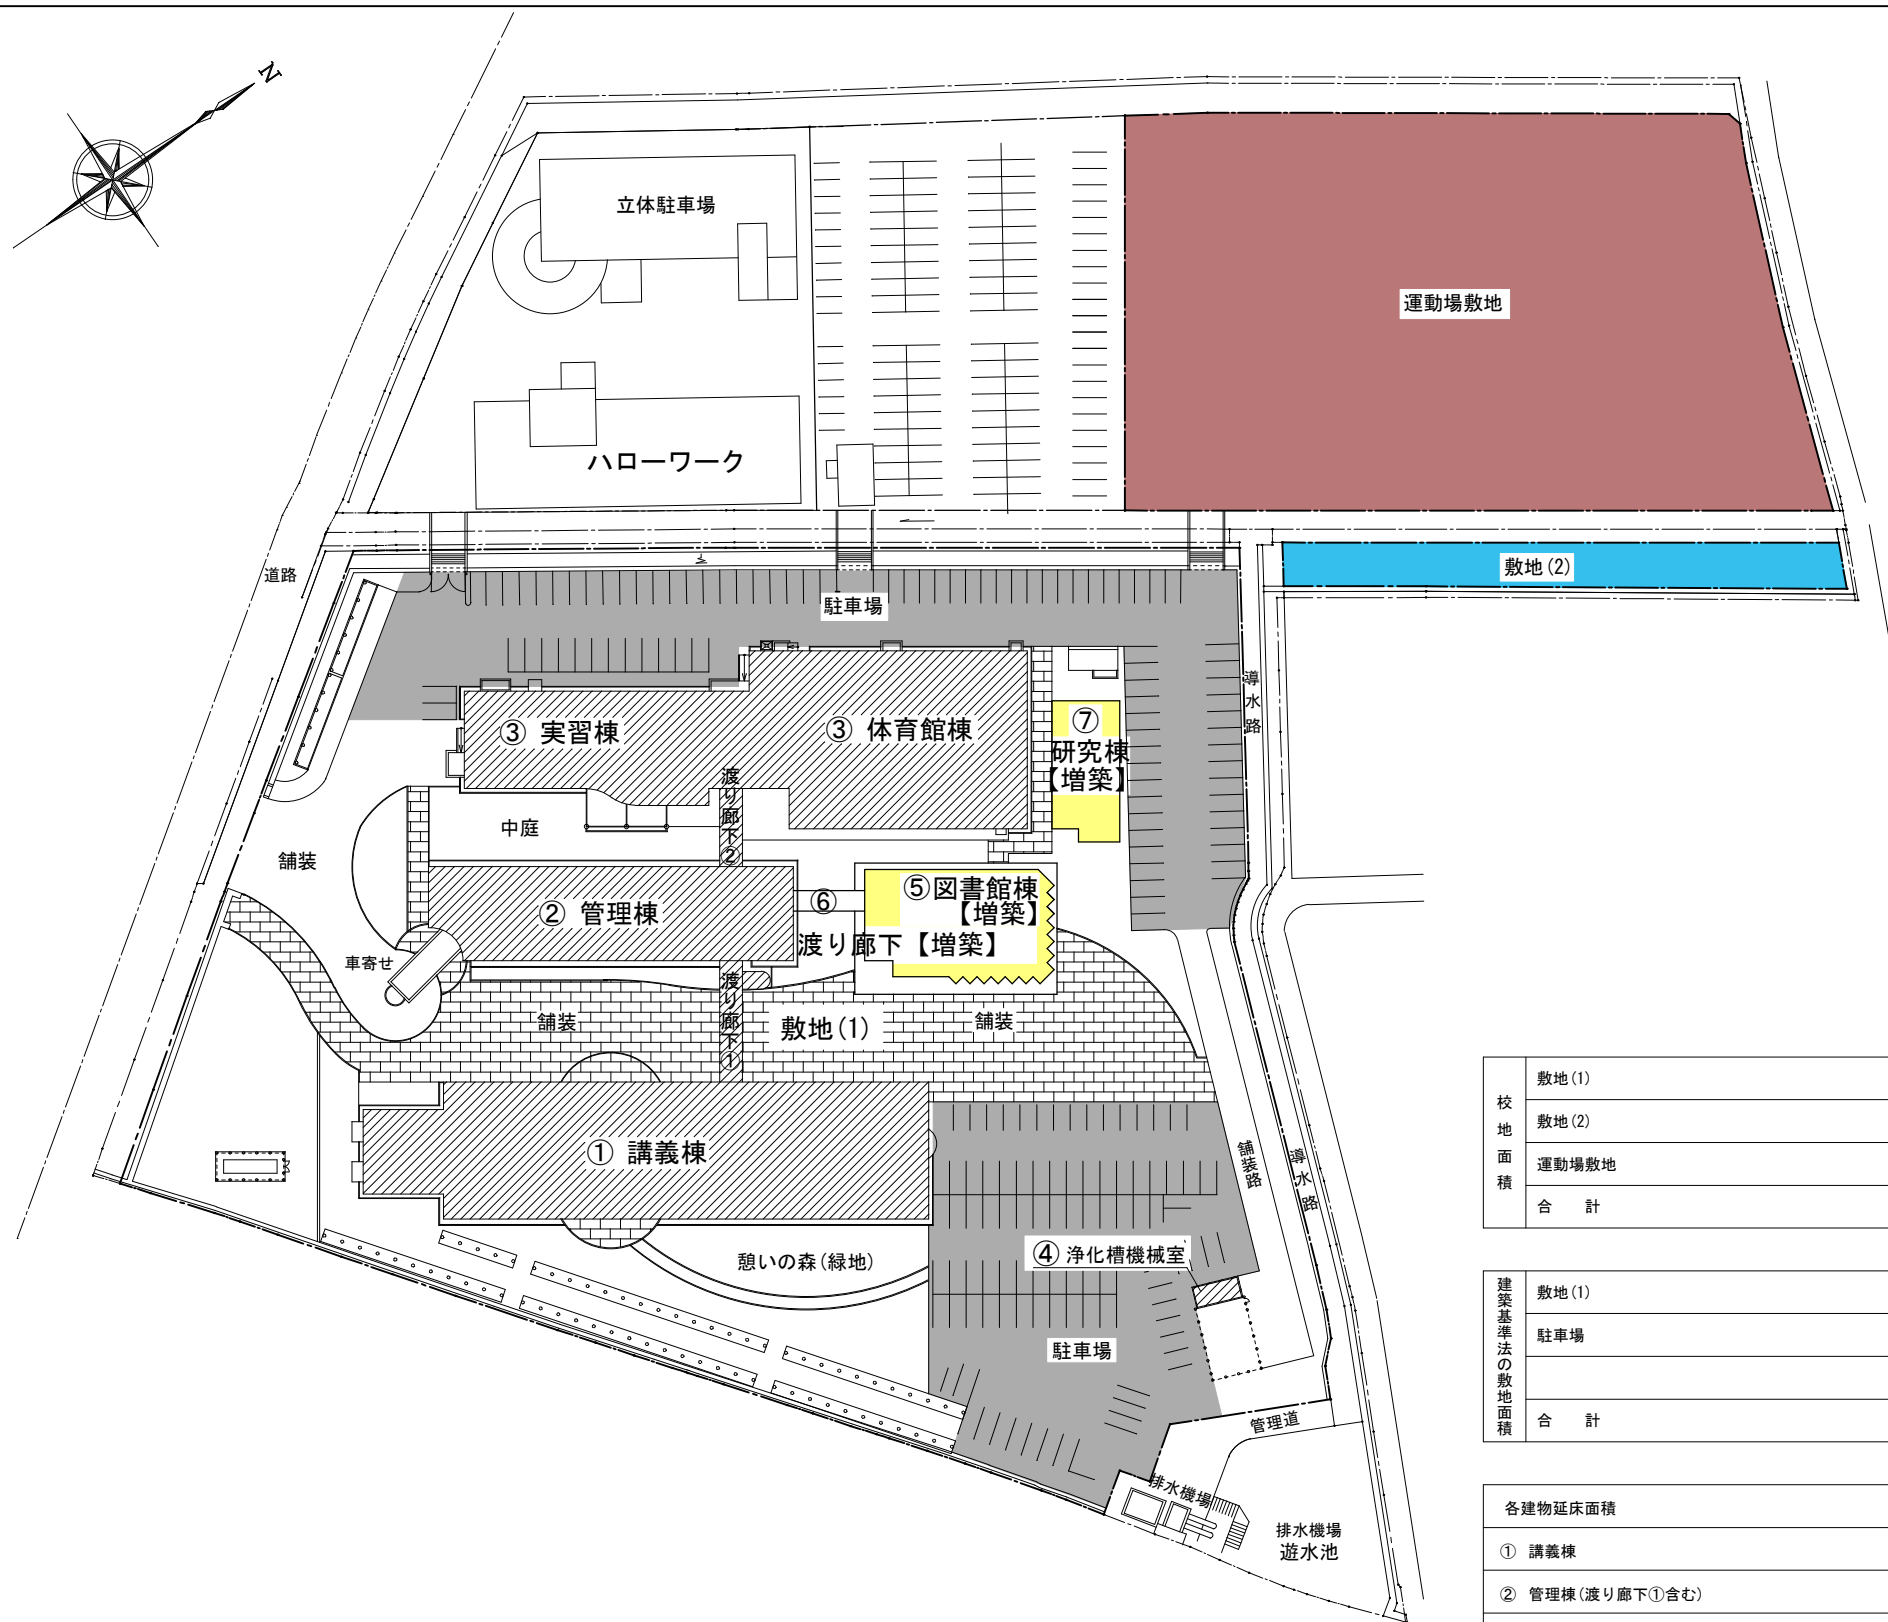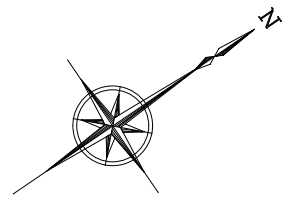

土地利用計画図 S=1:800


既存建物を示す
 増築建物を示す

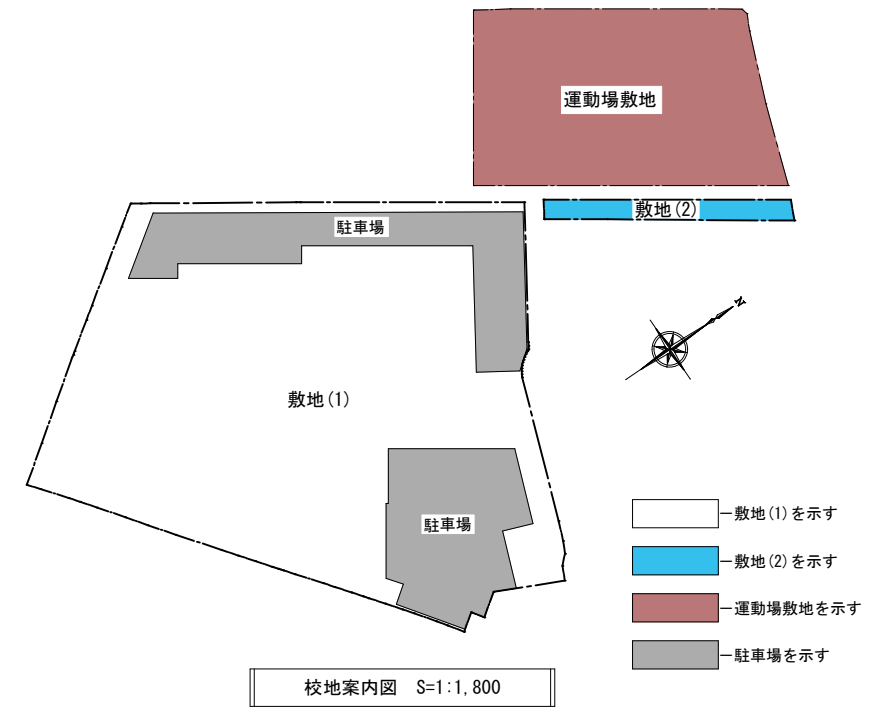

校地 面積	敷地(1)		14,340.87 m ²
	敷地(2)		563.13 m ²
	運動場敷地		5,886.78 m ²
	合計		20,790.78 m ²


建築基準法の敷地面積	敷地(1)		14,340.87 m ²
	駐車場		4,913.09 m ²
	合計		19,253.96 m ²

各建物延床面積	既存床面積(m ²)	増築床面積(m ²)	備考	
① 講義棟	4,697.04			既存建物延床面積 8,307.31m ²
② 管理棟(渡り廊下①含む)	1,377.09		渡り廊下②は建築面積のみ 床面積に不算入	
③ 実習棟・体育館棟	2,211.29		③ 実習棟=1,291.21 ③ 体育館棟=920.08	
④ 浄化槽機械室	21.89			増築建物延床面積 679.00m ²
⑤ 図書館棟【増築】		477.00		
⑥ 渡り廊下【増築】		-	渡り廊下【増築】30mは建築面積のみ 床面積に不算入	
⑦ 研究棟【増築】		202.00		建物延床面積 8,986.31m ²
合計	8,307.31	679.00		

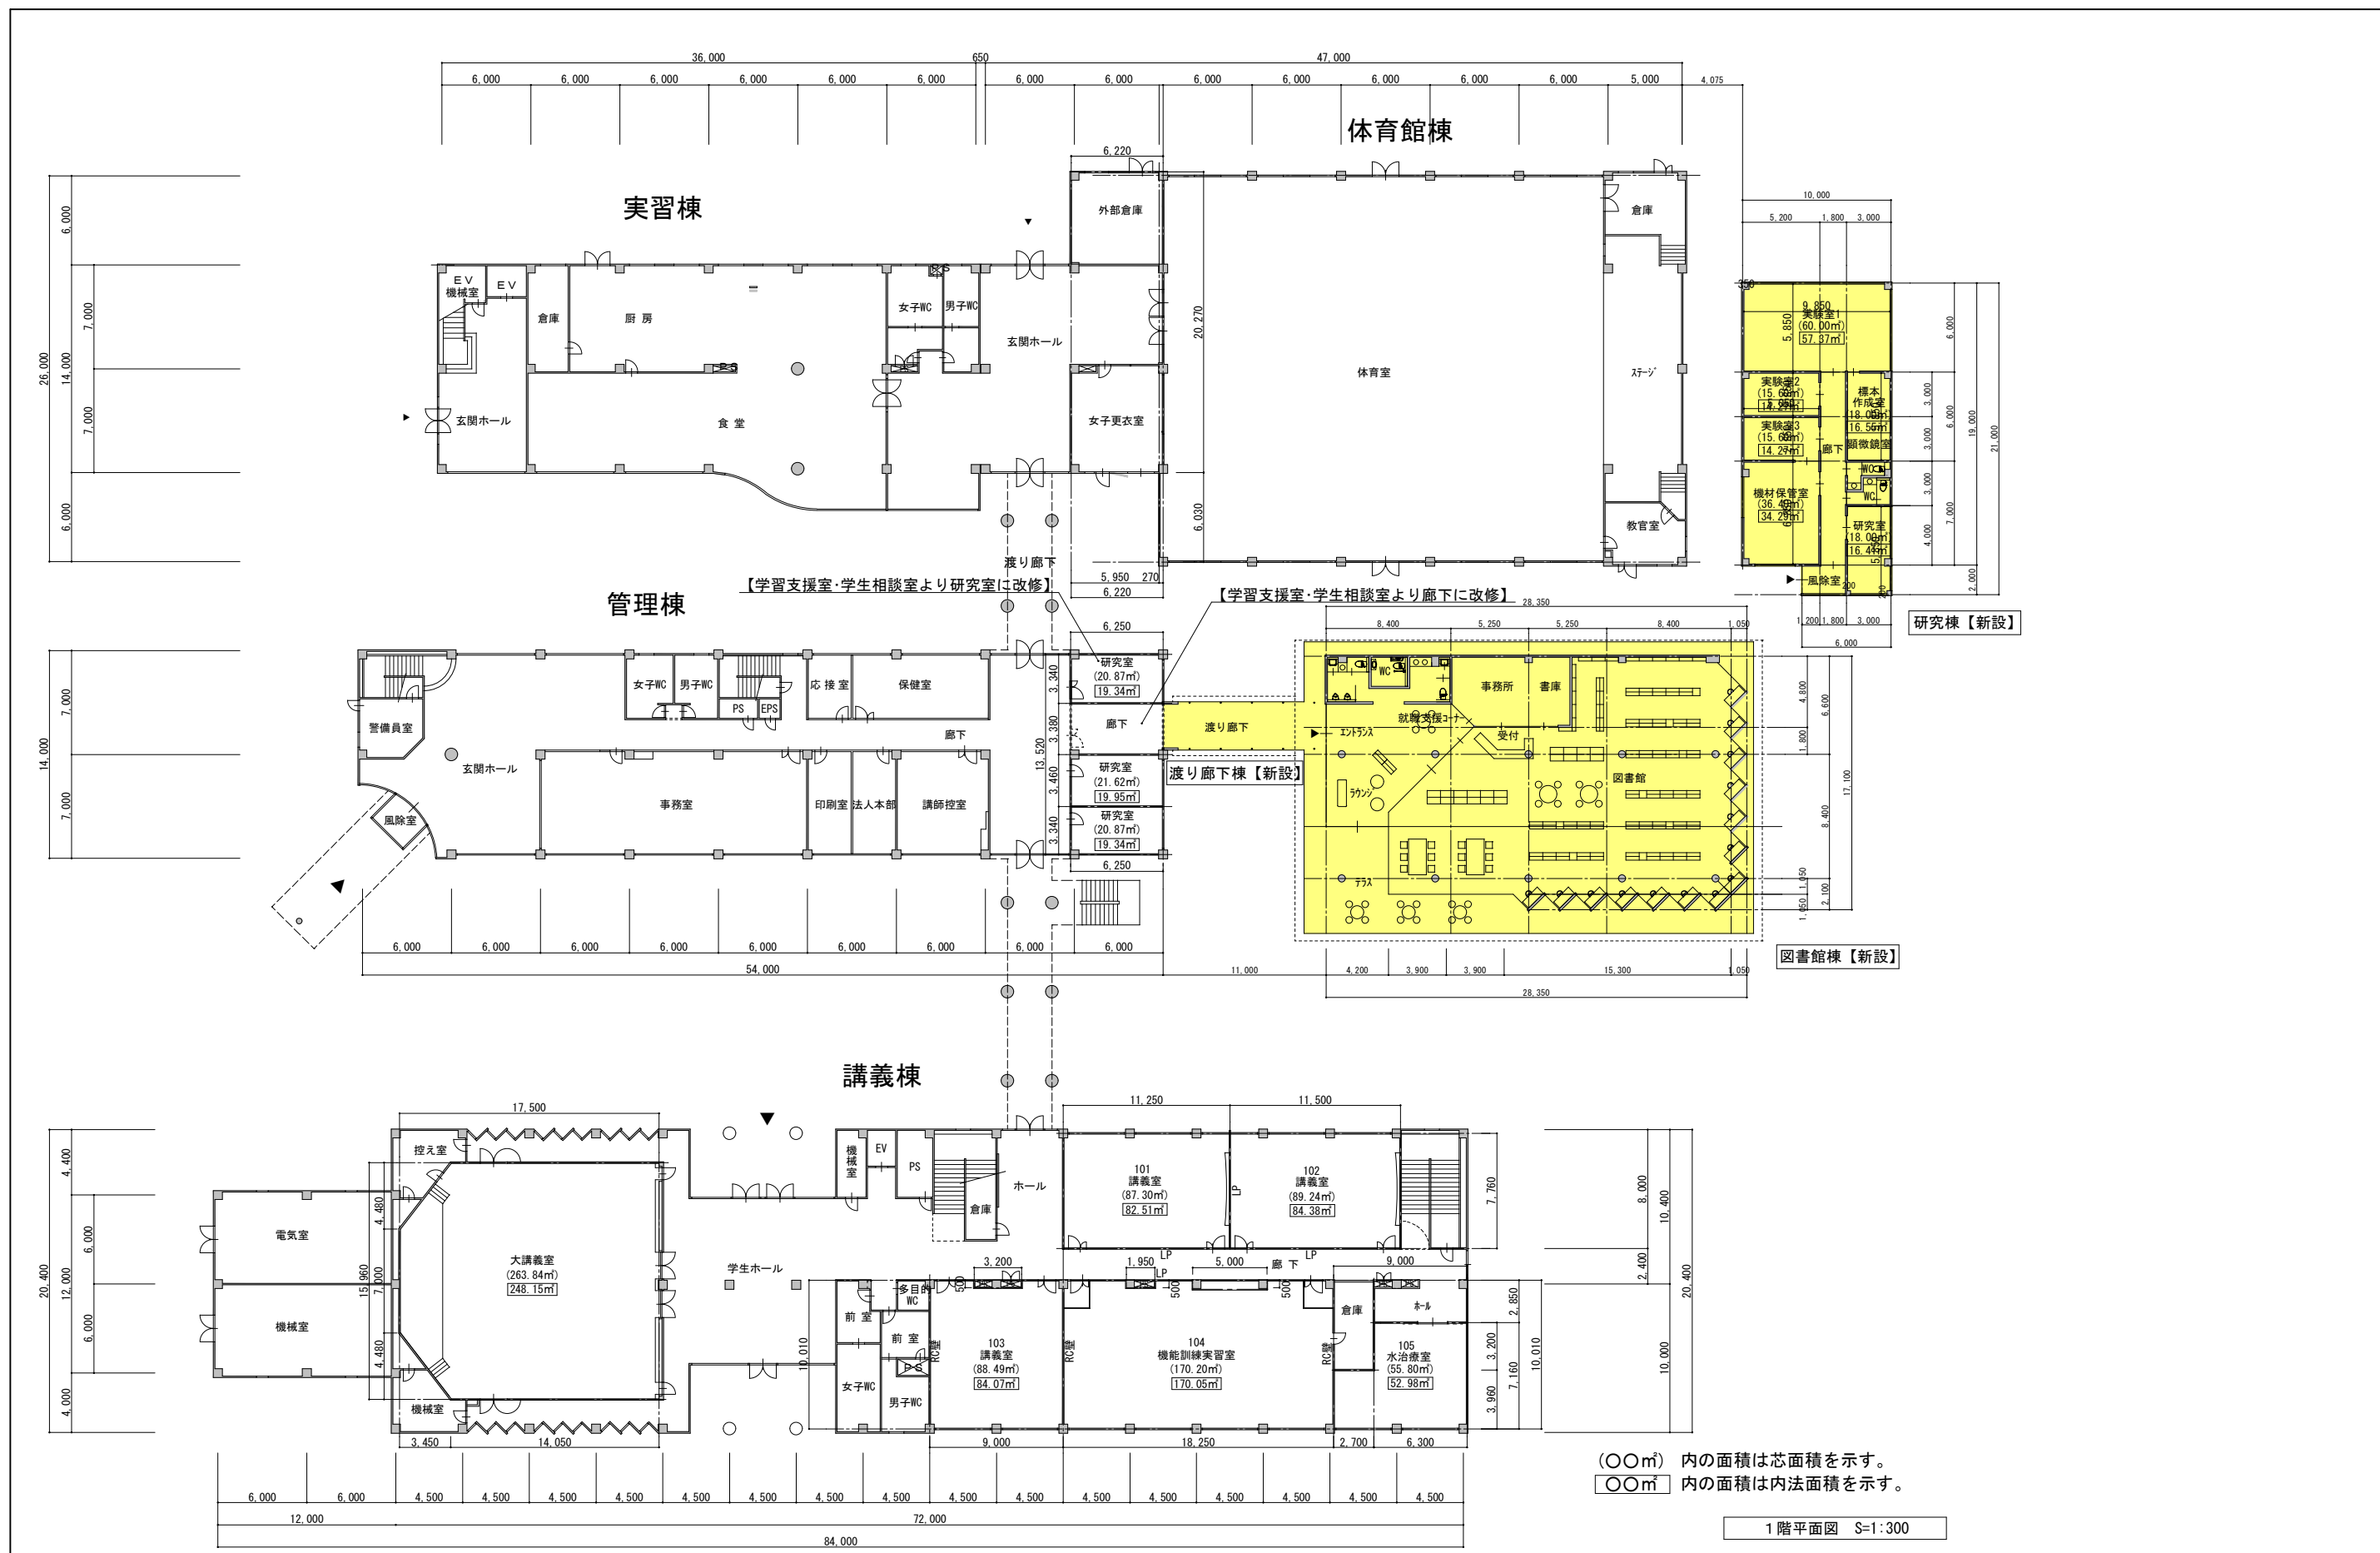


特 記	凡例	一級建築士事務所登録第164号 株式会社 総合企画設計 1級建築士登録第180997号 片岡 輝久	TEL 088-823-5313	工 事 名	高知健康科学大学(仮称) 増築及び改修工事
		製 図	検 印	意 匠 図	1階平面図 縮 尺 S=1:300
				2022.07.01	図 番 A-07


体育館棟

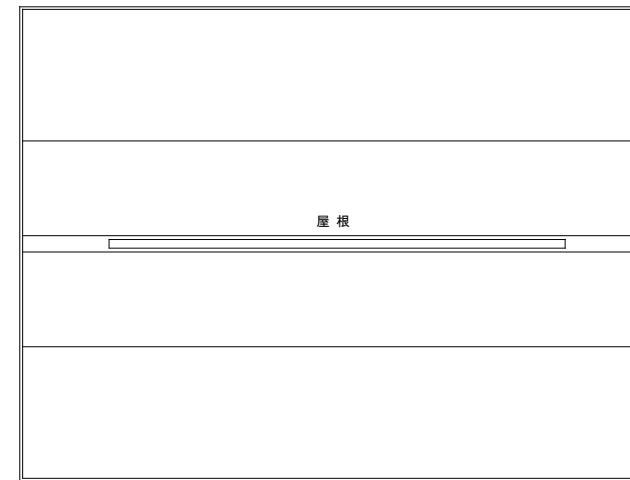


実習棟

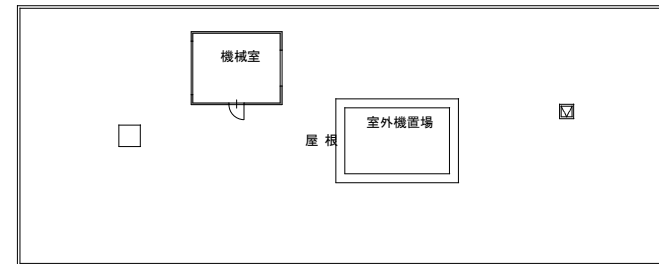

管理棟

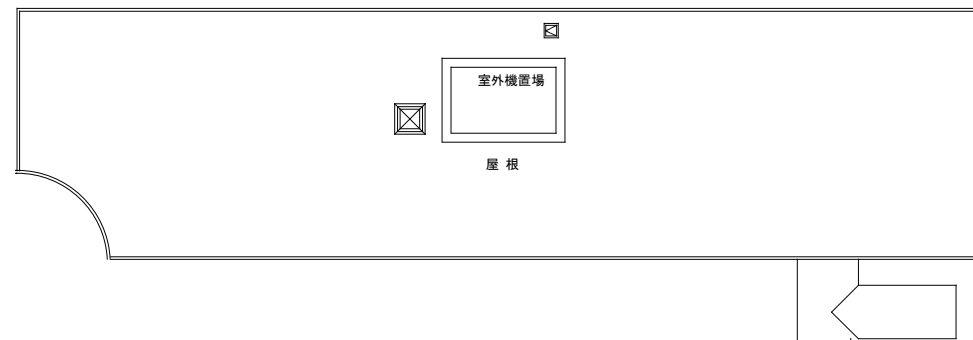


講義棟

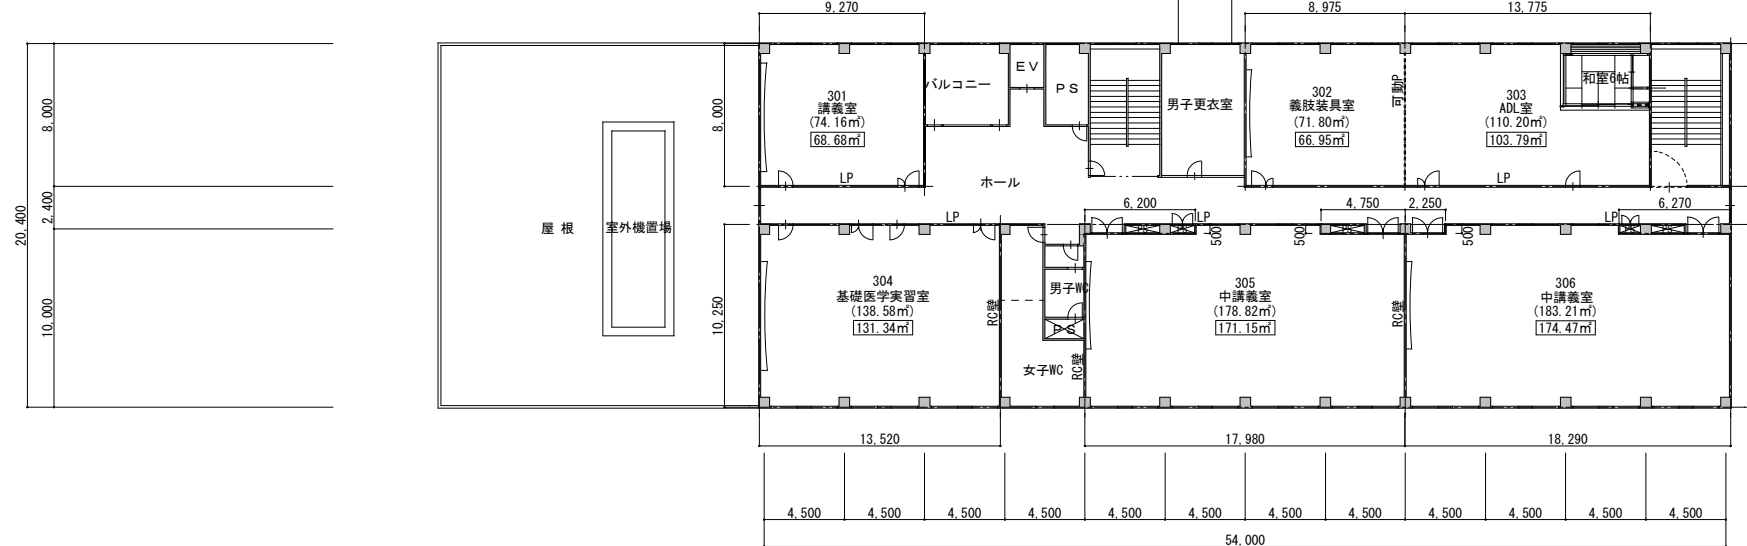


(〇〇m²) 内の面積は芯面積を示す。
 [〇〇m²] 内の面積は内法面積を示す。

3階平面図 S=1:300


特 記	凡 例	一級建築士事務所登録第164号 株式会社 総合企画設計 1級建築士登録第180997号 片岡 輝 久	TEL 088-823-5313	工 事 名	高知健康科学大学(仮称) 増築及び改修工事
		製 図	検 印	意 匠 図	3階・R階平面図 2022.07.01 縮 尺 S=1:300
					図 番 A-09

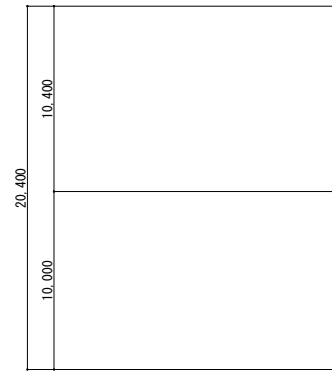


講義棟

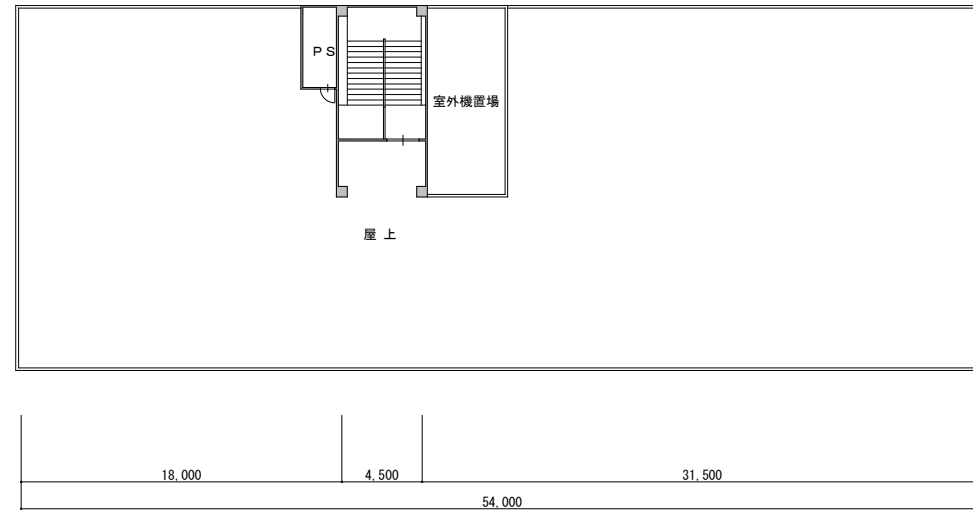

屋上平面図 S=1:300

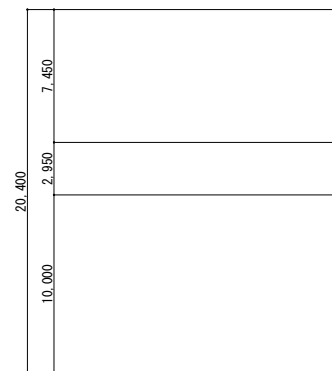

講義棟

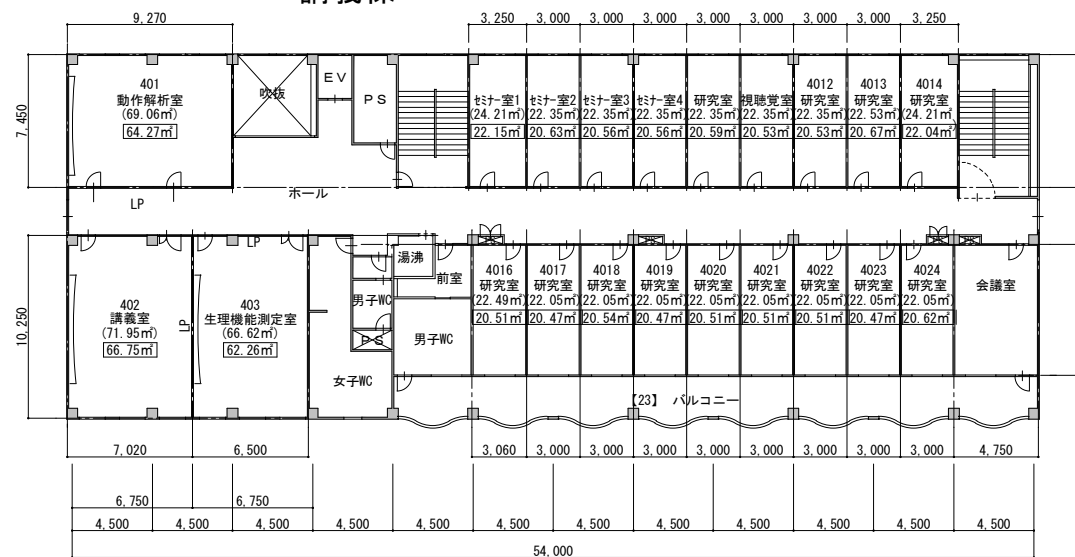

(〇〇m²) 内の面積は芯面積を示す。
 [〇〇m²] 内の面積は内法面積を示す。

4階平面図 S=1:300

特 記		凡 例	一級建築士事務所登録第164号 TEL 088-823-5313		工 事 名	高知健康科学大学(仮称) 増築及び改修工事
			株式会社 総合企画設計		意 匠 図	4階・R階平面図
			1級建築士登録第180997号 片岡 輝久	製 図	検 印	2022.07.01
						縮 尺 S=1:300
						図 番 A-10