



都道府県内における位置関係の図面

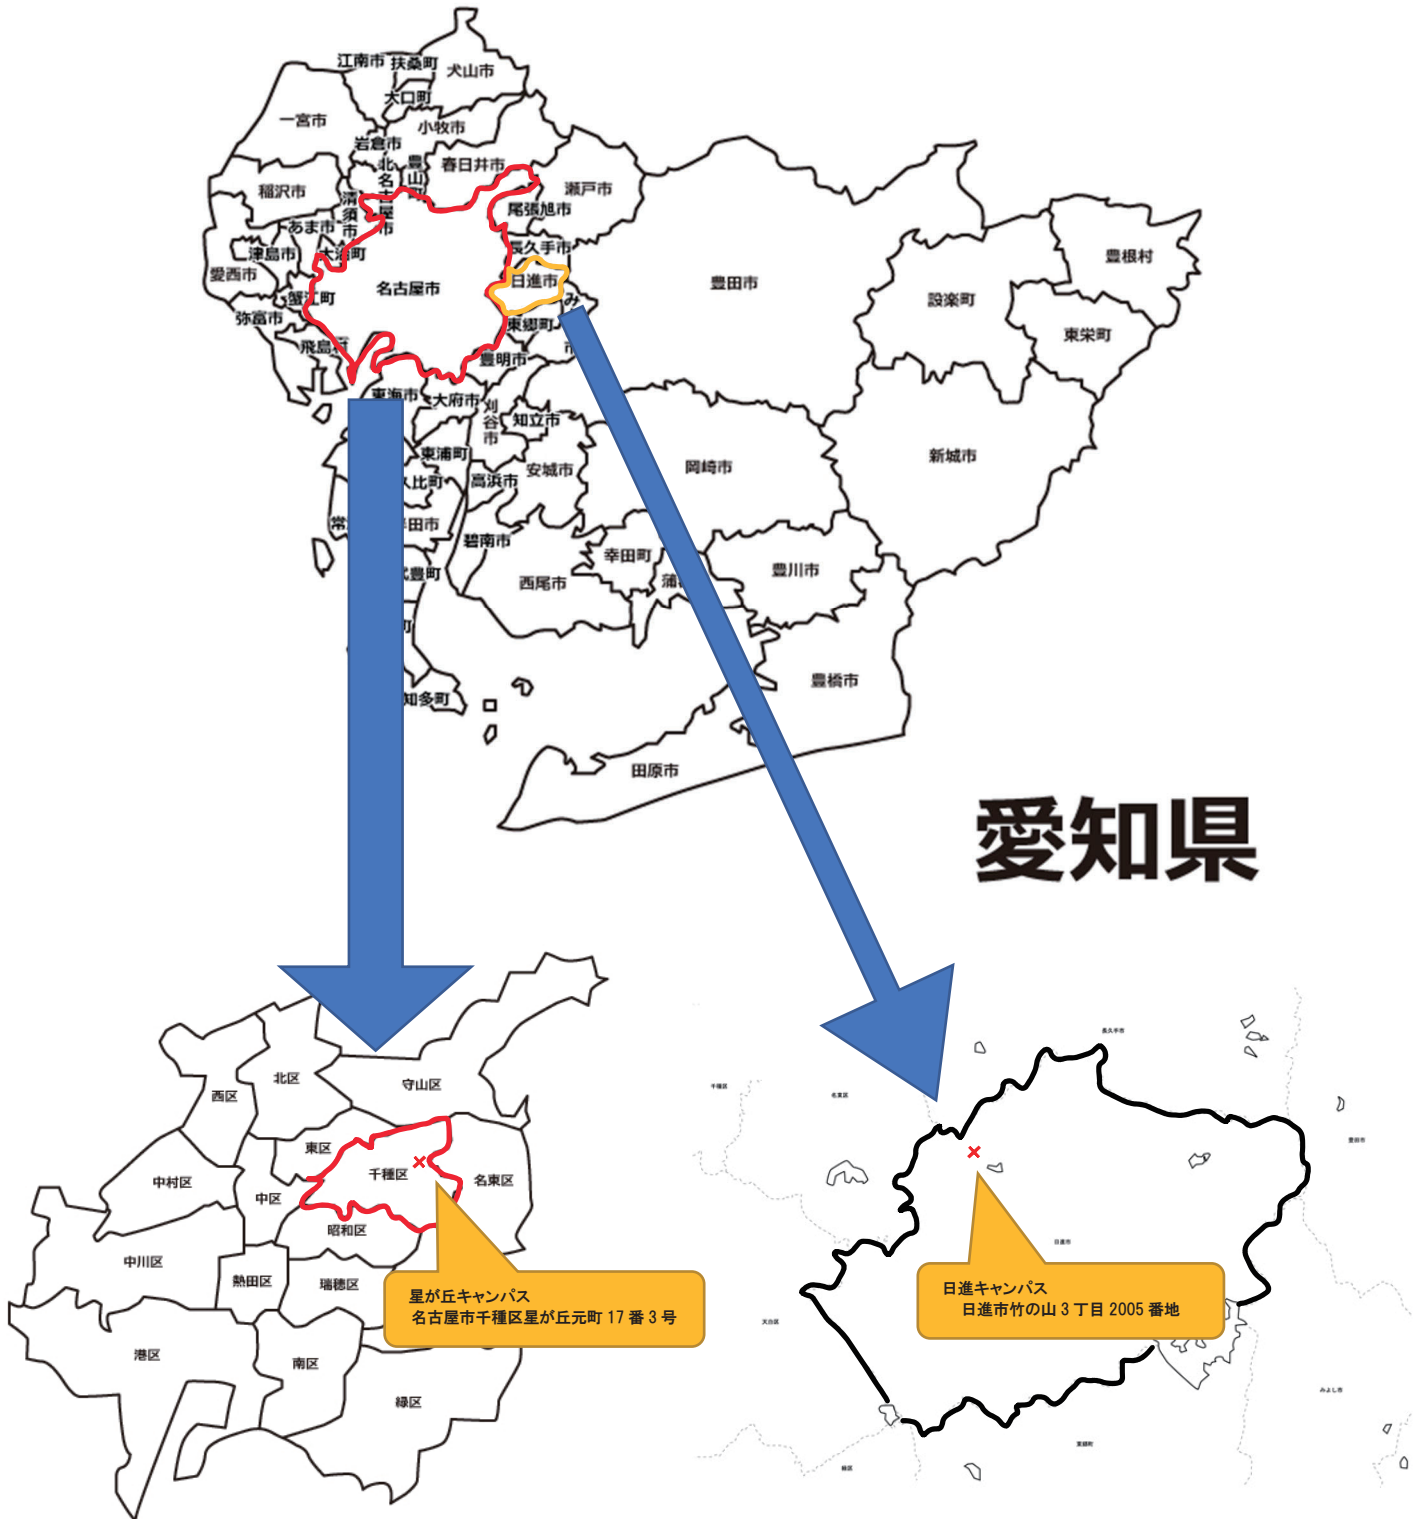

# 大学の位置及び校地、校舎の配置図の概要



大学全体（全部所有）  
 校地面積 118,039.00㎡  
 （内 運動場用地 44,454.00㎡）

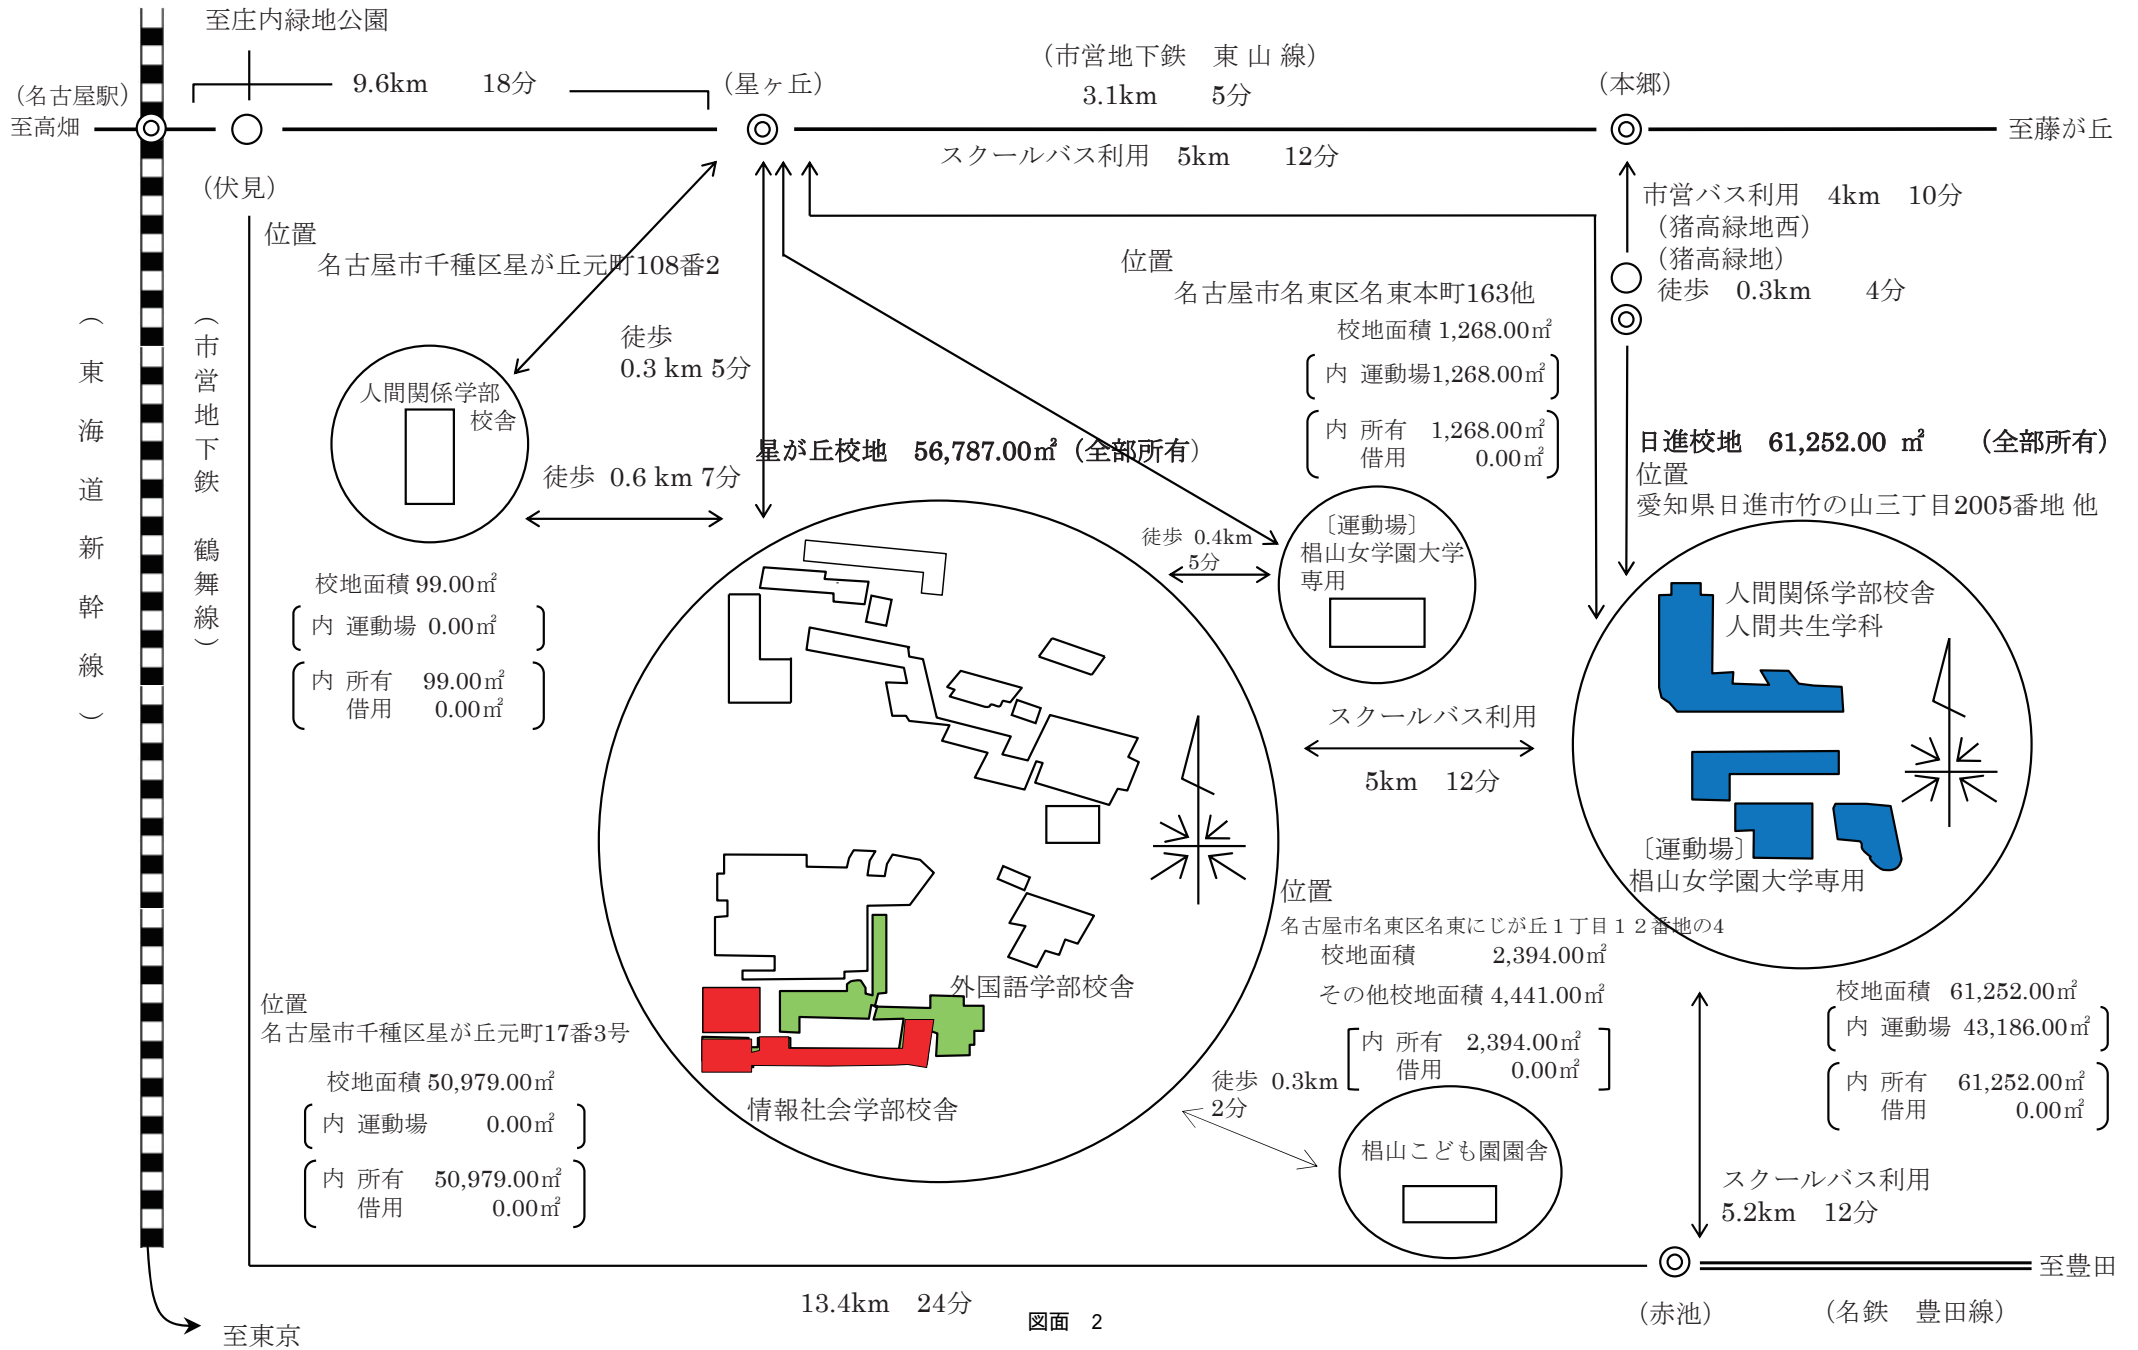

図面 2

名称	椋山女学園大学星が丘校地		
	建物配置図		
作成年月日	令和4年11月	縮尺	1/2000
名古屋市東区古出来一丁目3番10号 ツルマスサーベイ株式会社			

- 凡例
- 外国語学部
  - 情報社会学部
  - 大学共用

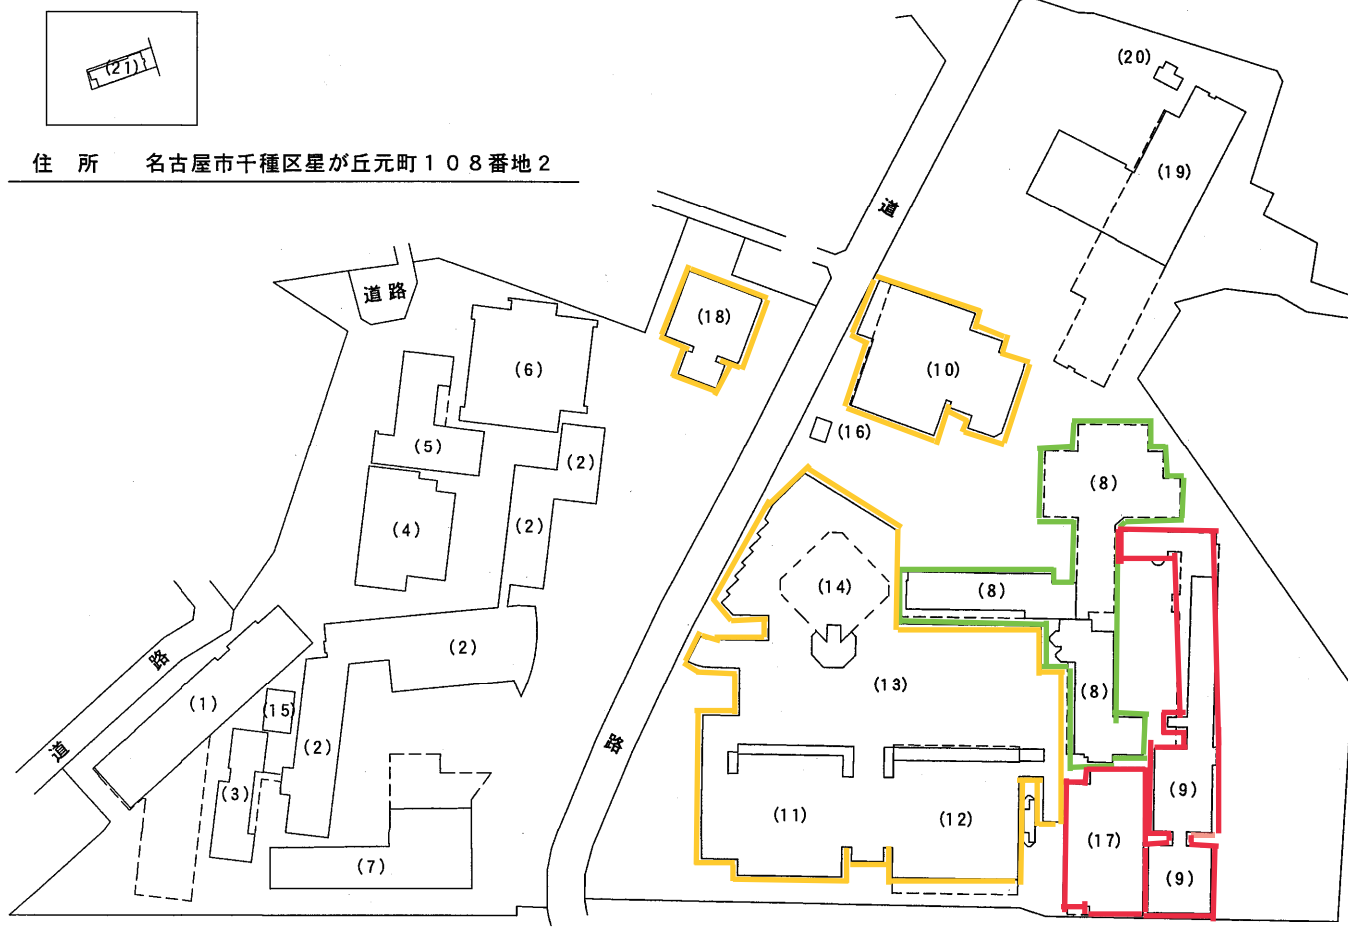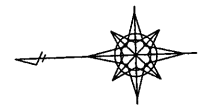

番号	名称	面積 (m <sup>2</sup> )	構造
(1)	看護学部棟	校舎 6,256.91	鉄骨鉄筋コンクリート・鉄骨造陸屋根6階建
(2)	教育学部棟	校舎 6,937.08	鉄筋コンクリート造陸屋根地下1階付4階建
(3)	教育学部音楽棟	校舎 559.86	鉄筋コンクリート造陸屋根2階建
(4)	E棟	校舎 1,247.40	鉄筋コンクリート造陸屋根2階建
(5)	EX棟	校舎 1,096.30	鉄筋コンクリート・鉄骨造陸屋根4階建
(6)	クリプトメリア館	校舎 1,929.66	鉄骨造陸屋根2階建
(7)	現代マネジメント学部棟	校舎 5,106.71	鉄骨鉄筋コンクリート造陸屋根6階建
(8)	外国語学部	校舎 7,481.73	鉄筋コンクリート造陸屋根地下1階付7階建
(9)	情報社会学部	校舎 4,433.26	鉄筋コンクリート造陸屋根地下1階付5階建
(10)	大学図書館	3,427.97	鉄骨鉄筋コンクリート造陸屋根地下2階付4階建
(11)	大学会館	食堂等 4,930.77	鉄筋コンクリート造陸屋根地下1階付3階建
(12)	大学体育館	3,980.94	鉄筋コンクリート造陸屋根地下1階付3階建
(13)	キャンパスヤード	歩道 2,821.09	鉄筋コンクリート造陸屋根平家建
(14)	学園センター	事務室 6,191.39	鉄骨鉄筋コンクリート造亜鉛メッキ鋼板葺11階建
(15)	楽器保管庫	79.11	軽量鉄骨造亜鉛メッキ鋼板葺平家建
(16)	倉庫	23.10	鉄筋コンクリート造陸屋根平家建
(17)	情報社会学部メディア棟	校舎 4,231.81	鉄骨・鉄筋コンクリート・鉄骨鉄筋コンクリート造亜鉛メッキ鋼板葺陸屋根6階建
(18)	椋山人間交流会館	交流会館 1,221.75	鉄筋コンクリート造陸屋根3階建
(19)	生活科学部棟	校舎 11,184.06	鉄骨鉄筋コンクリート・鉄筋コンクリート造陸屋根8階建
(20)	薬品庫・物置	26.39	鉄筋コンクリート造合金メッキ鋼板葺平家建
(21)	88号館	274.26	鉄筋コンクリート造陸屋根5階建

住所 名古屋市千種区星が丘元町108番地2

住所 名古屋市千種区星が丘元町17番3号


星が丘校舎 全体面積 73441.55m<sup>2</sup>

図面 3

名称	椋山女学園大学日進校地		
	建物配置図		
作成年月日	令和4年11月	縮尺	1/2000
名古屋市東区古出来一丁目3番10号 ツルマスサーベイ株式会社			

凡例

- 人間関係学部 人間共生学科
- 大学共用

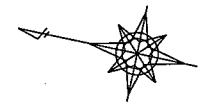

住所 愛知県日進市竹の山三丁目2005番地

- |     |                   |                      |          |
|-----|-------------------|----------------------|----------|
| (1) | 1号棟               | 研究室                  | 2,572.67 |
|     |                   | 鉄筋コンクリート造陸屋根5階建      |          |
| (2) | 5号棟               | 校舎                   | 2,056.68 |
|     |                   | 鉄筋コンクリート造アルミニウム板葺3階建 |          |
| (3) | 2号棟               | 校舎                   | 3,077.31 |
|     |                   | 鉄筋コンクリート造陸屋根4階建      |          |
| (4) | 日進図書館<br>(3号棟)    |                      | 643.43   |
|     |                   | 鉄筋コンクリート造陸屋根平家建      |          |
| (5) | ポンプ室<br>(4号棟)     | 機械室                  | 5.73     |
|     |                   | 鉄筋コンクリート造コンクリート屋根平家建 |          |
| (6) | 大学会館日進分館<br>(6号棟) | 多目的ホール等              | 1,135.51 |
|     |                   | 鉄筋コンクリート造陸屋根2階建      |          |
| (7) | 体育館               |                      | 1,071.20 |
|     |                   | 鉄骨造アルミニウム亜鉛メッキ鋼板葺平家建 |          |

